









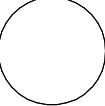

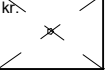



Bouwnummer - 06, 66, 88 en 102

Tek. nr.	OMSCHRIJVING	DATUM
A.06.RB	Renvooi	26-07-2018
A.06.00	Begane grond	26-07-2018
A.06.01	1e verdieping	26-07-2018
A.06.02	2e verdieping	26-07-2018
A.06.03	Voorgevel	26-07-2018
A.06.04	Achtergevel	26-07-2018
A.06.05	Doorsnede	26-07-2018

 


 





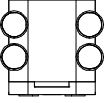





The logo for AM, consisting of the letters 'AM' in a bold, white, sans-serif font on a red rectangular background.The logo for Park Quatrebras, featuring a large, stylized letter 'Q' in a light pink color on a dark green background. Below the 'Q' is the text 'PARK QUATREBRAS' in a smaller, white, sans-serif font.

 
project				Park Quatrebras te Badhoevedorp	
onderwerp			werknummer		
Voorblad			1651		
			tekeningnummer		
			A.06.VB		
schaal	tekenaar	status	(wijz)/datum		
	D.Z.	definitief	26-07-2018		

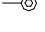Renvooi - Bouwkundig

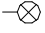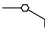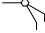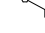	isotatie
	houtskeletbouw element
	hemelwaterafvoer
	noodoverstort
	afzuigpunt mechanische ventilatie
	rookmelder
	warmte terug win apparaat
	warmtepomp
	voorraadvat
	entree
	kruipluik
	opstelplaats wasdroger
	opstelplaats wasmachine
	vloerverwarming

Renvooi - Elektra

	loze buisleiding
	buisleiding bedraad
	thermostaat
	drukknop deurbel
	zoemer deurbel
	plafondlichtpunt
	wandlichtpunt
	schakelaar
	serieschakelaar
	wisselschakelaar
	bediening mechanische ventilatie
	wandcontactdoos enkel geaard
	wandcontactdoos dubbel geaard
	wandcontactdoos perilex
	MK meterkast

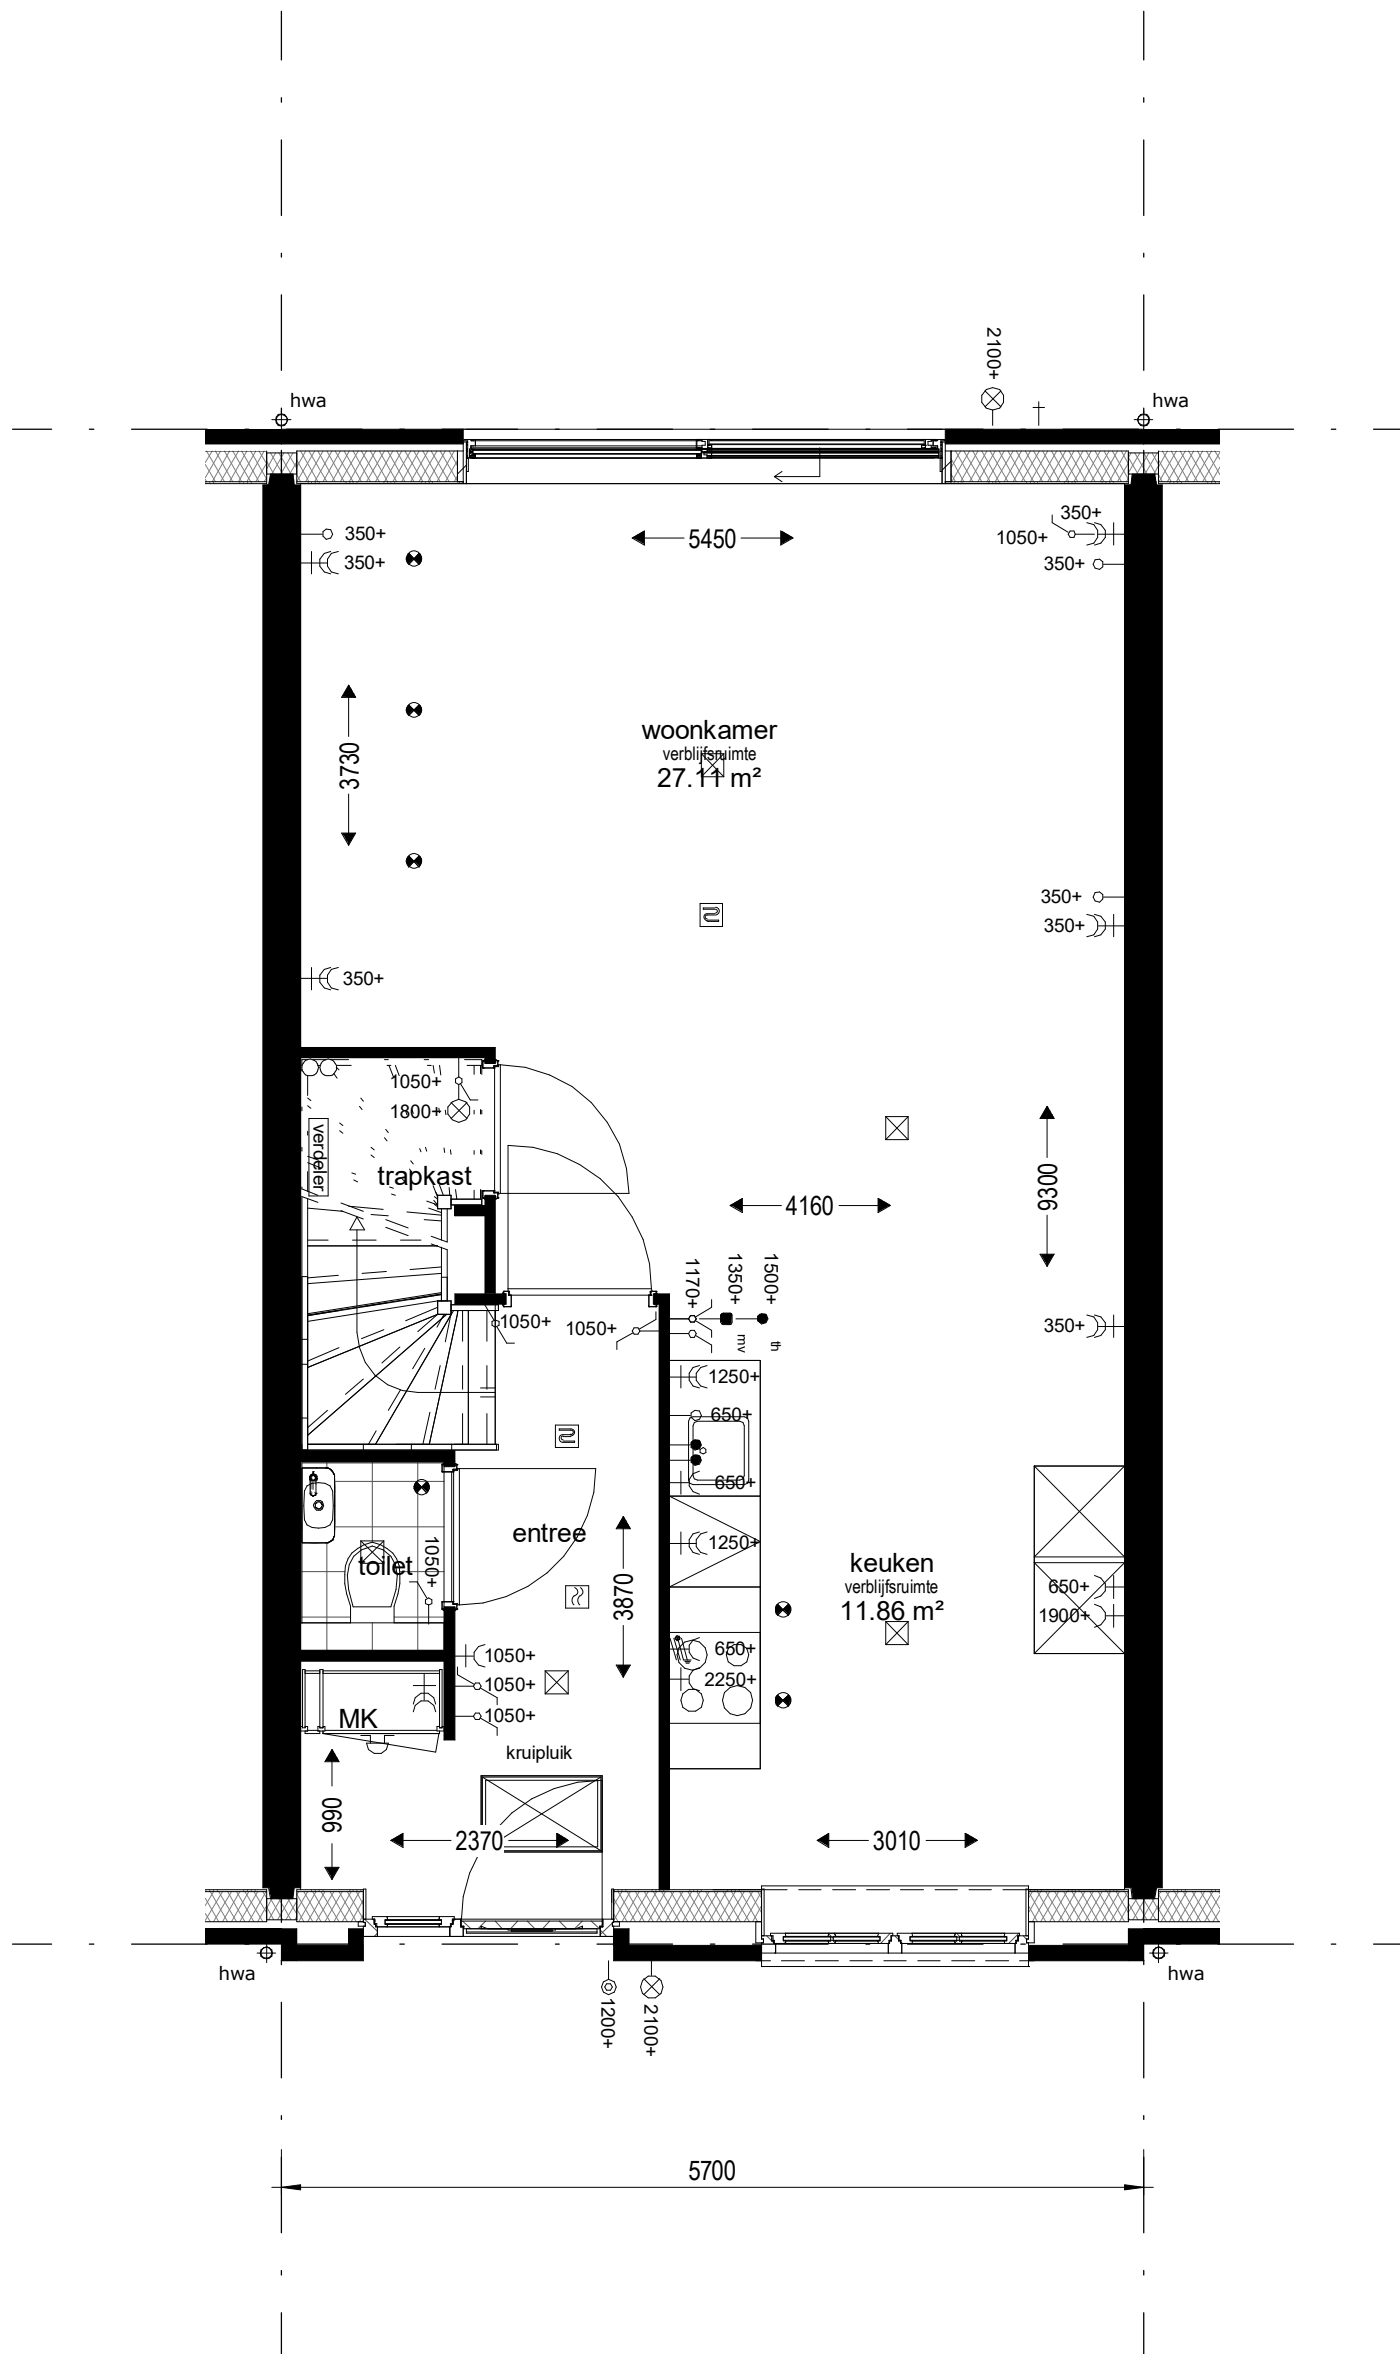

Bouwnummers : 06 / 66 / 88 / 102

project Park Quatrebras te Badhoevedorp

onderwerp Begane grond

werknummer 1651


tekeningnummer
A.06.00

schaal 1 : 50

tekenaar D.Z.

status definitief

(wijz)/datum 26-07-2018

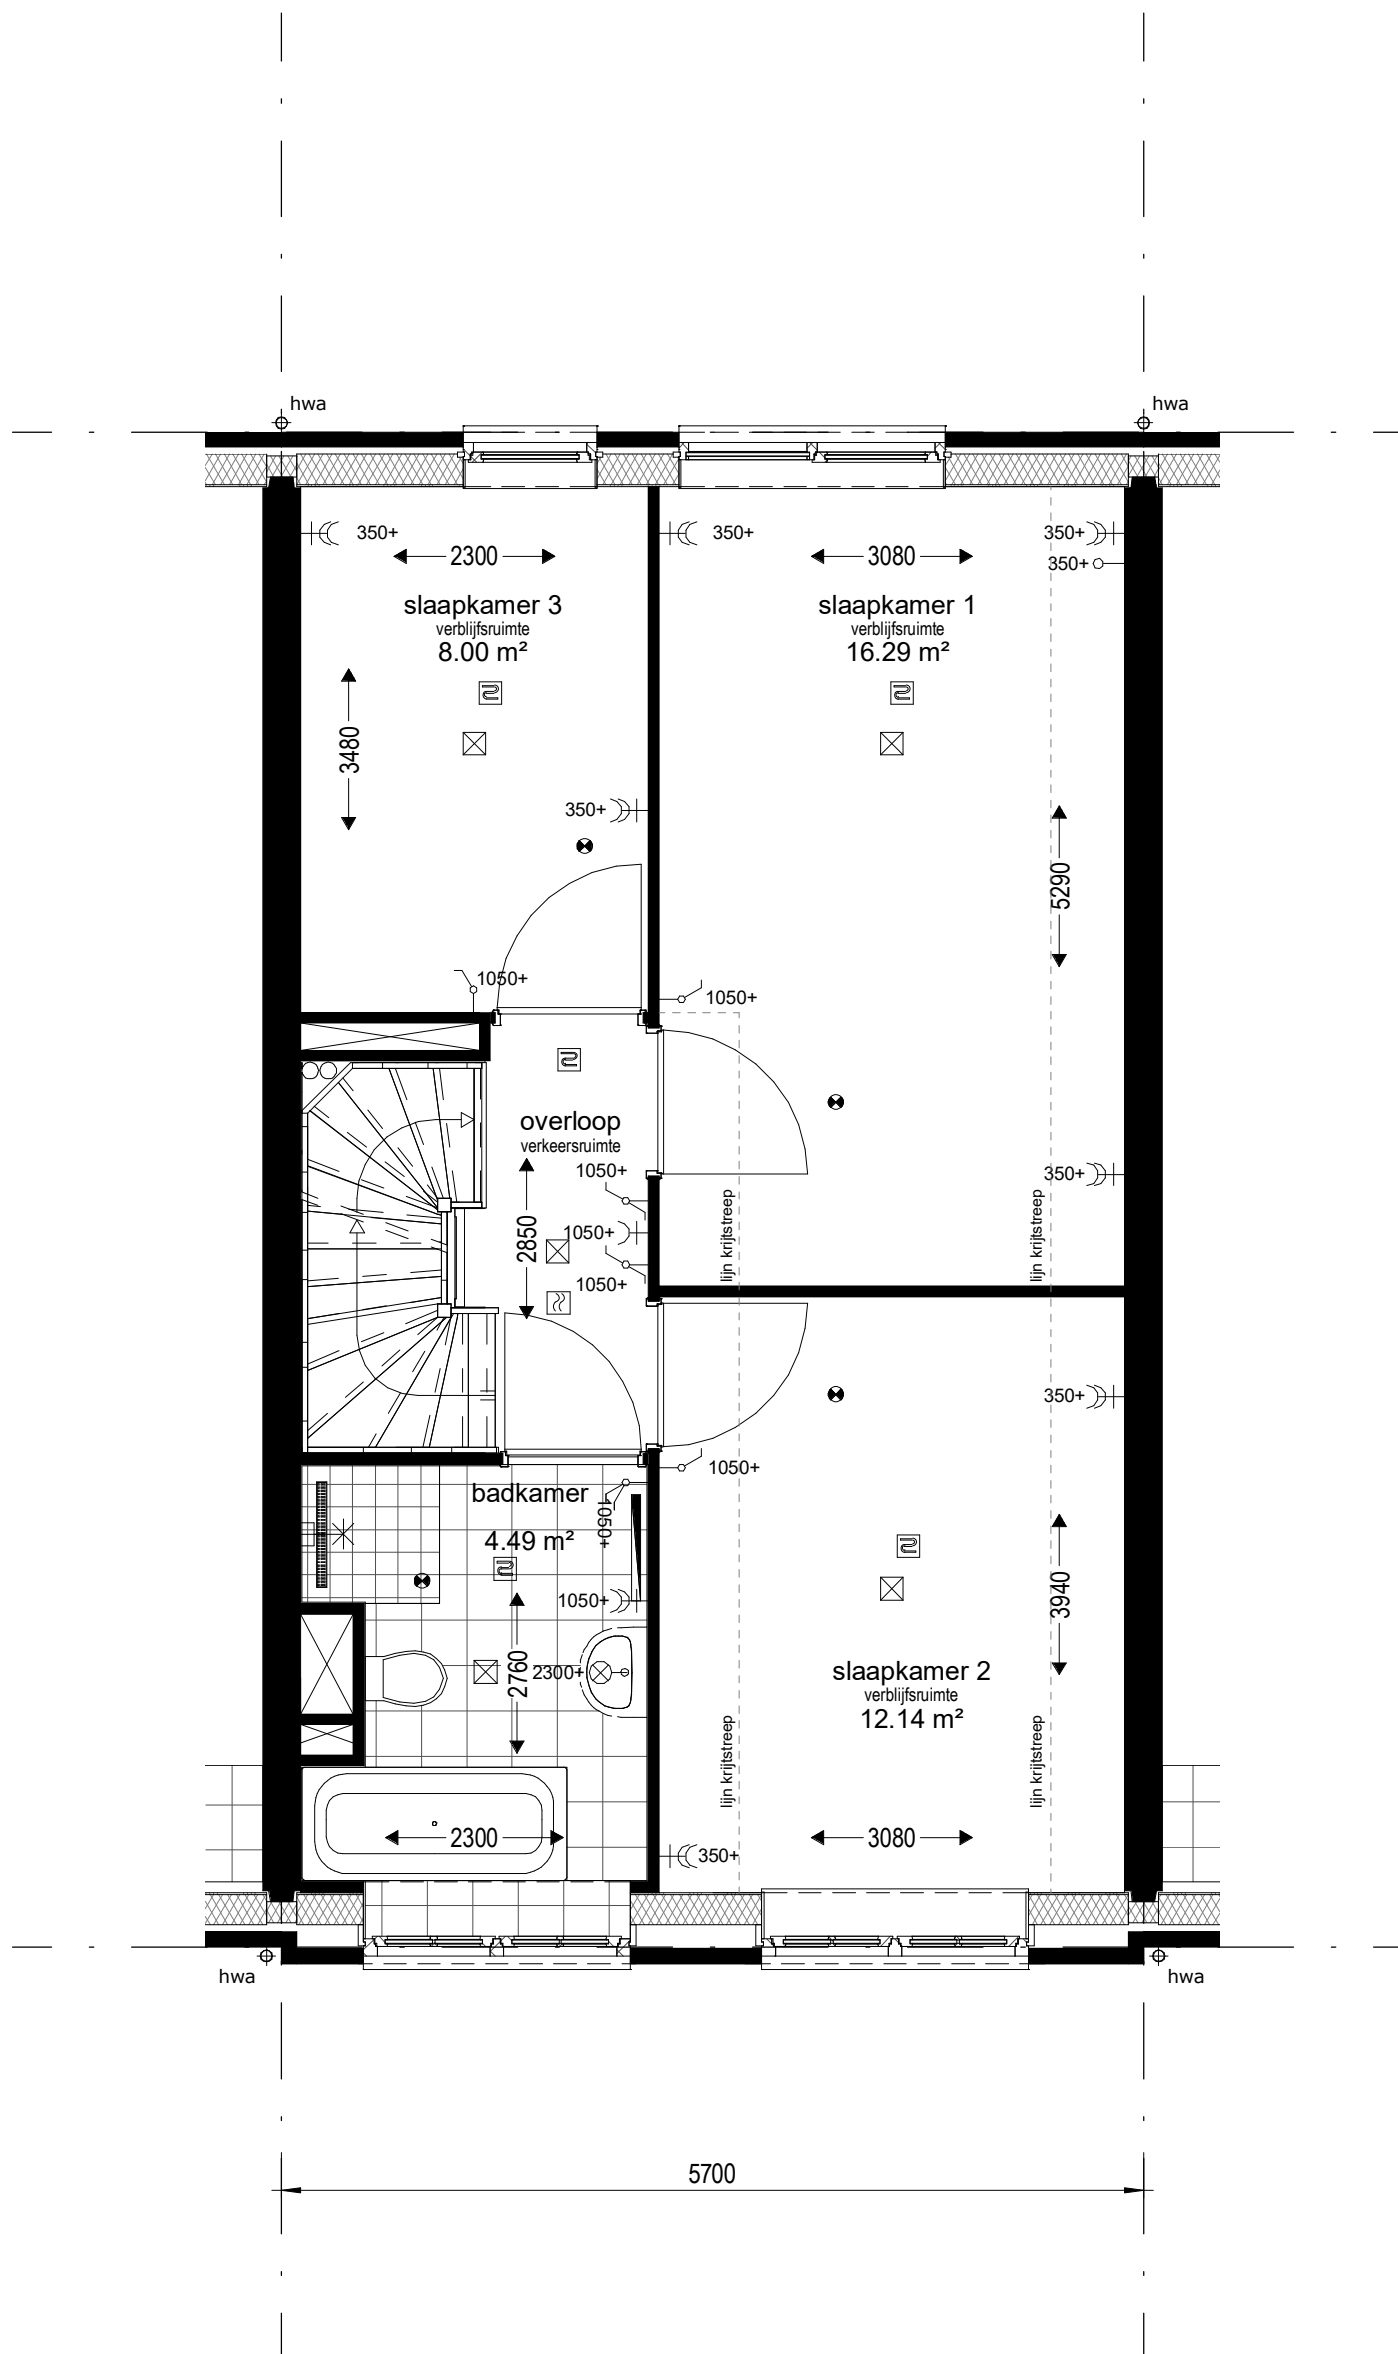

Bouwnummers : 06 / 66 / 88 / 102

project **Park Quatrebras te Badhoevedorp**

onderwerp
1e verdieping

werknummer
1651


tekeningnummer
A.06.01

schaal
1 : 50

tekenaar
D.Z.


status
definitief

(wijz)/datum
26-07-2018

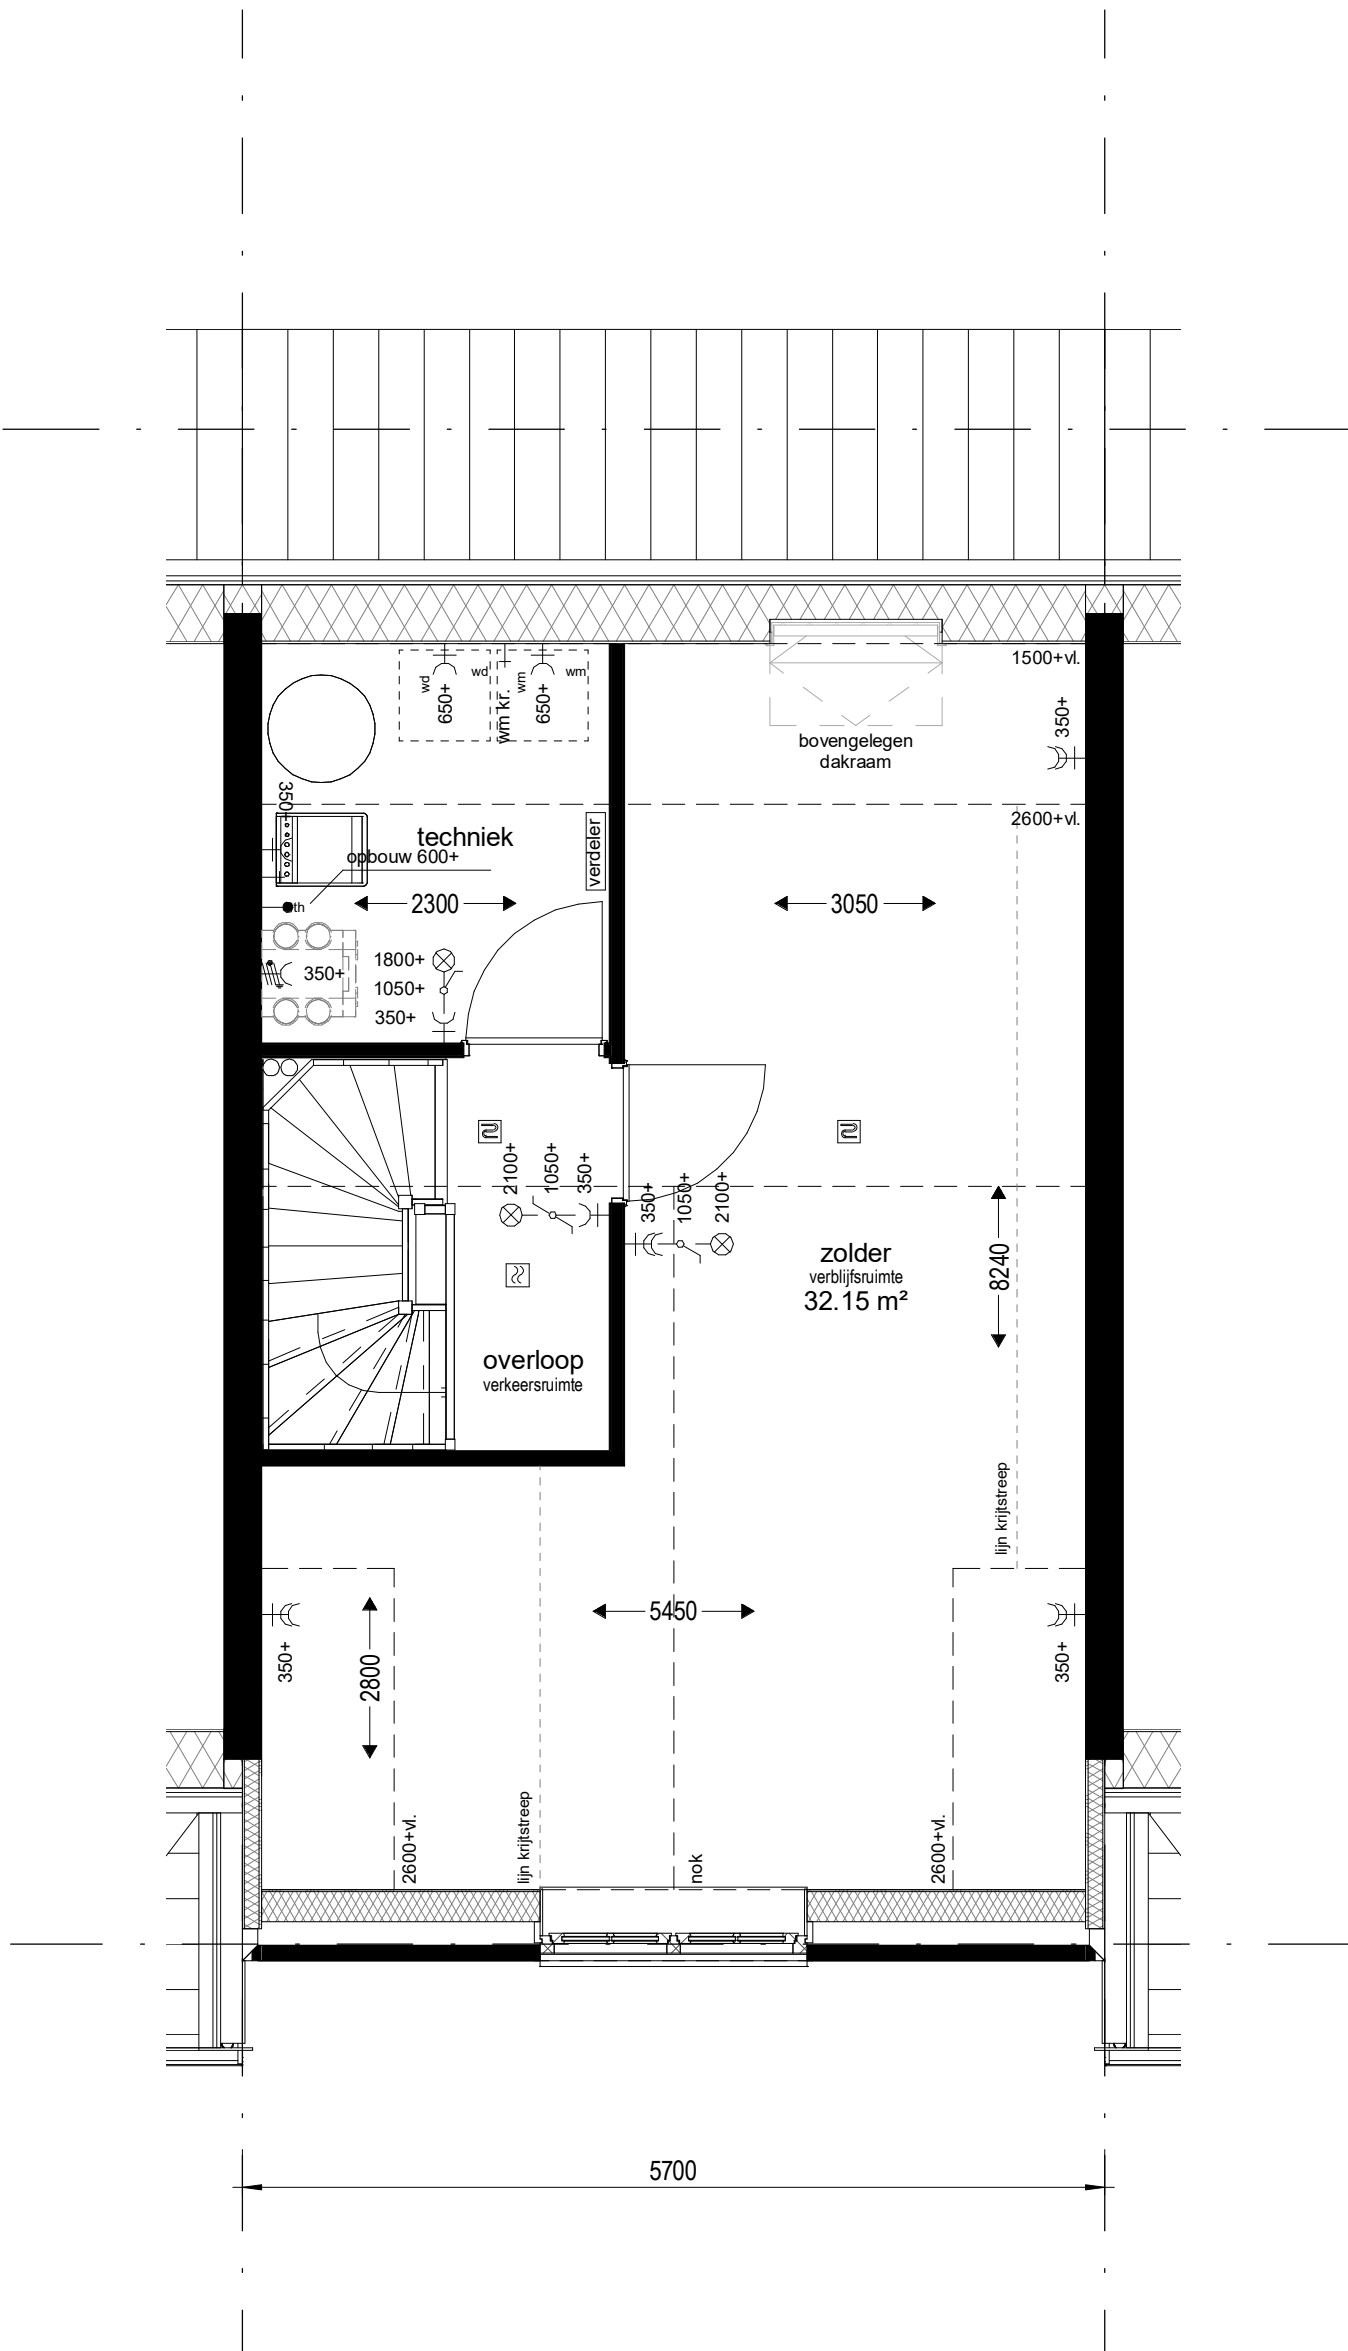


Bouwnummers : 06 / 66 / 88 / 102


project		Park Quatrebras te Badhoevedorp	
onderwerp	2e verdieping	werknummer	1651
		tekeningnummer	A.06.02
schaal	1 : 50	tekenaar	D.Z.
		status	definitief
		(wijz)/datum	26-07-2018

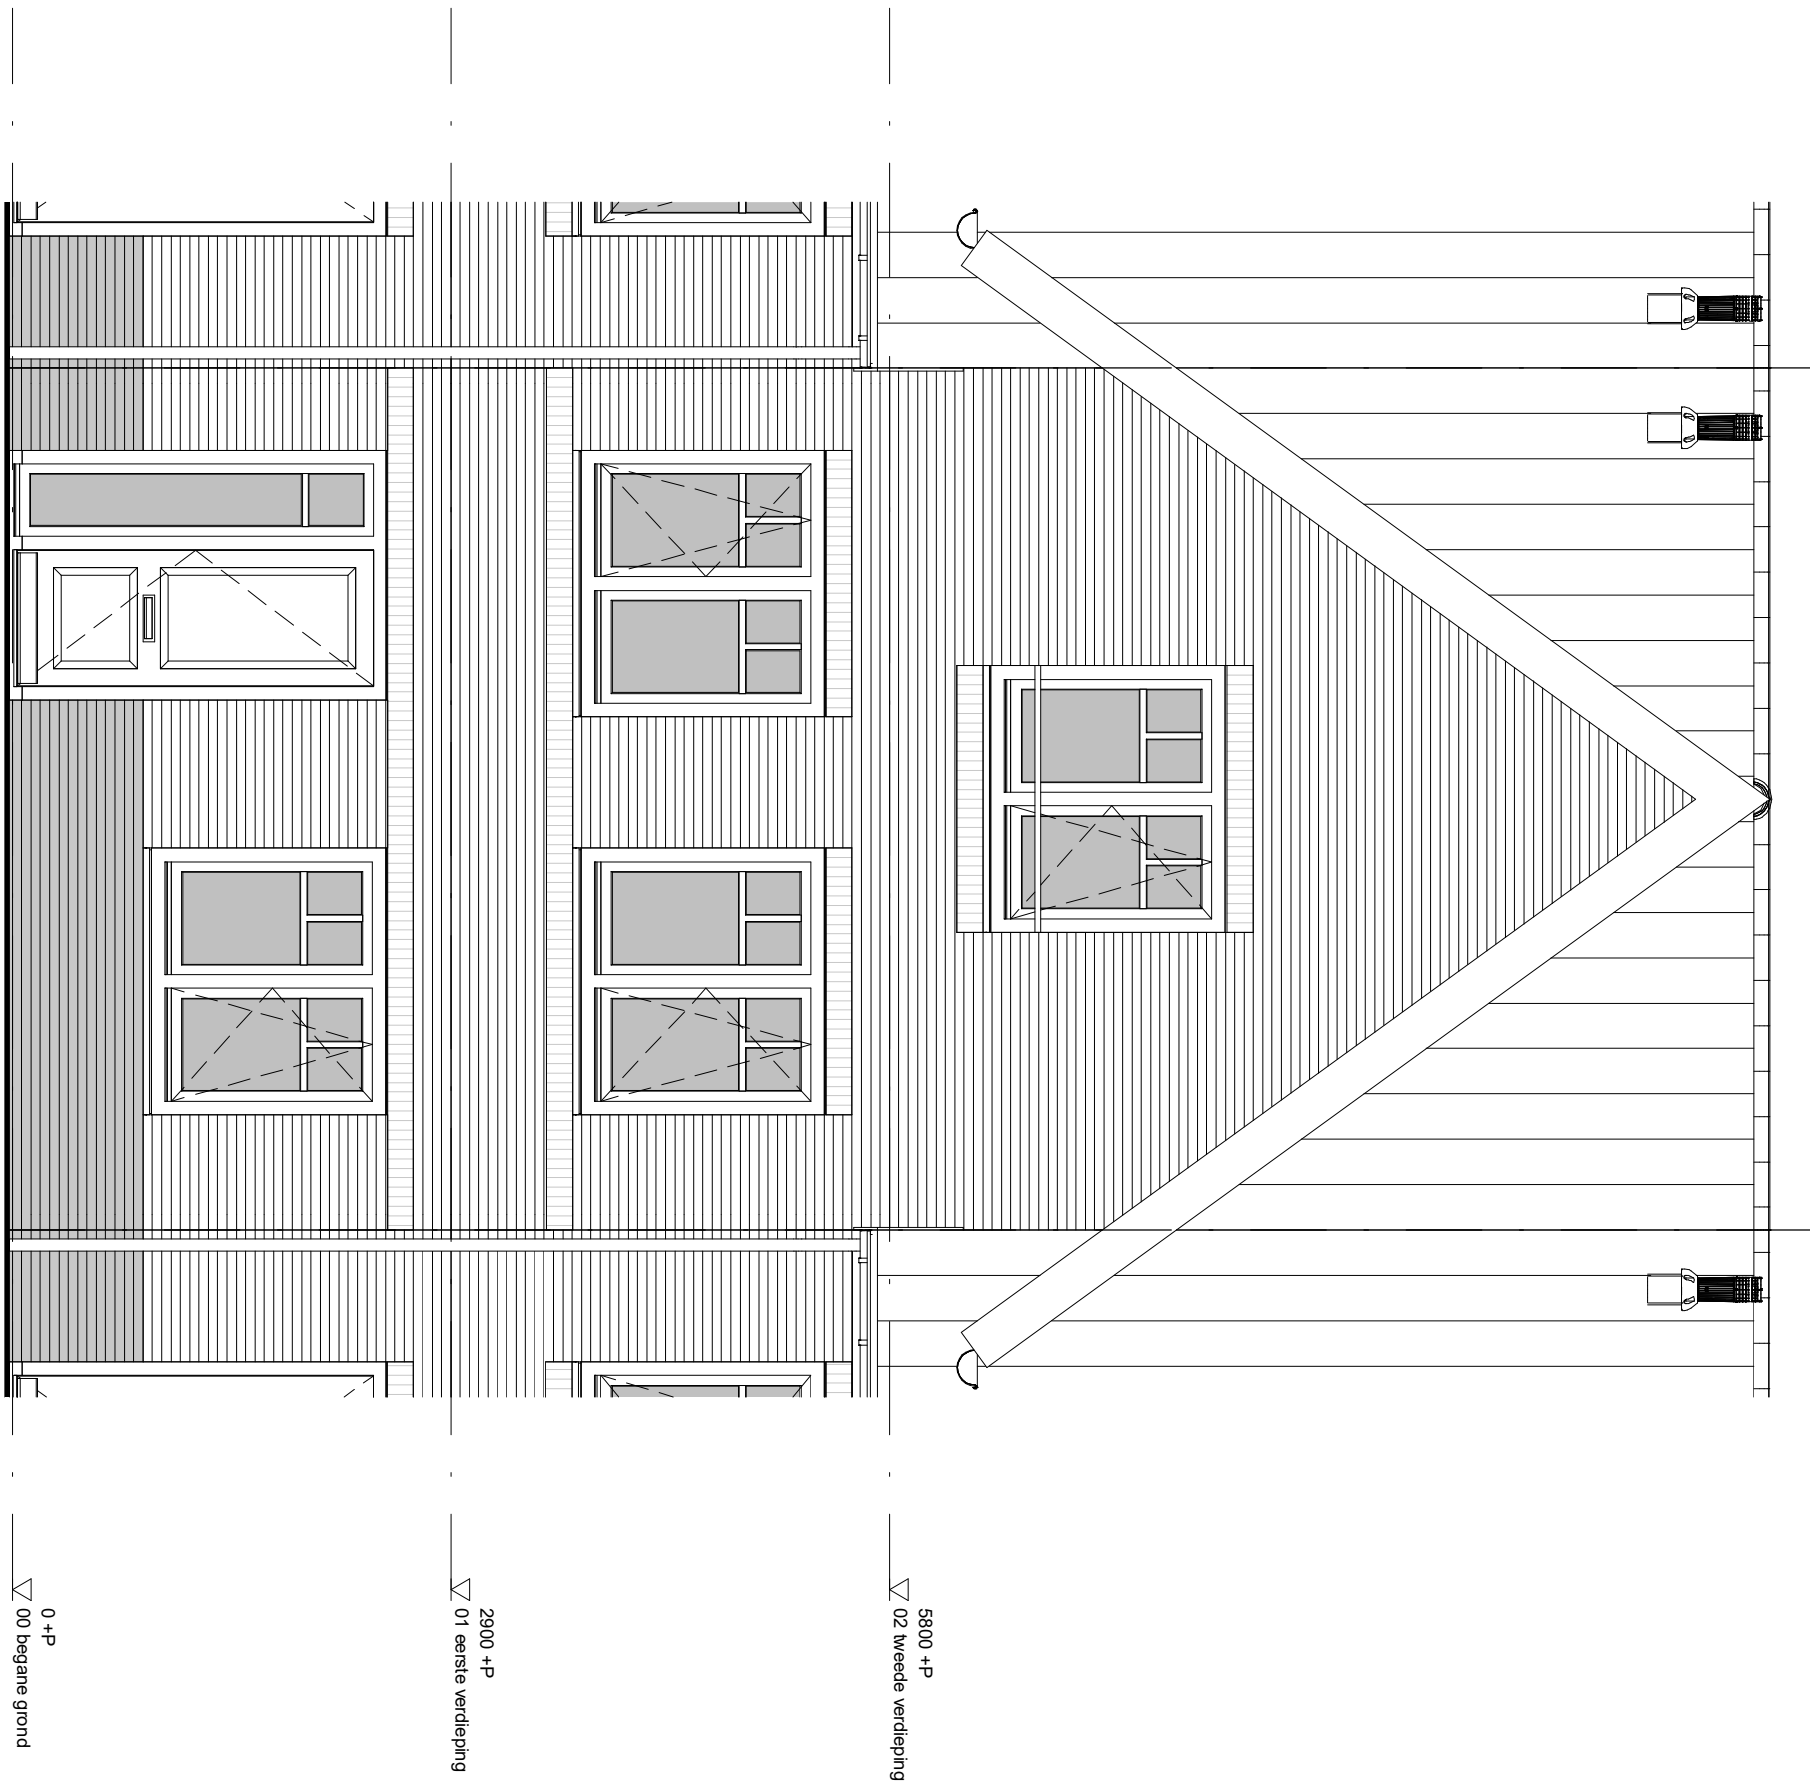

project		Park Quatrebras te Badhoevedorp	
onderwerp		Voorgevel	
werknummer		1651	
tekeningnummer		A.06.03	
schaal	tekenaar	status	(wijz)/datum
1 : 50	D.Z.	definitief	26-07-2018

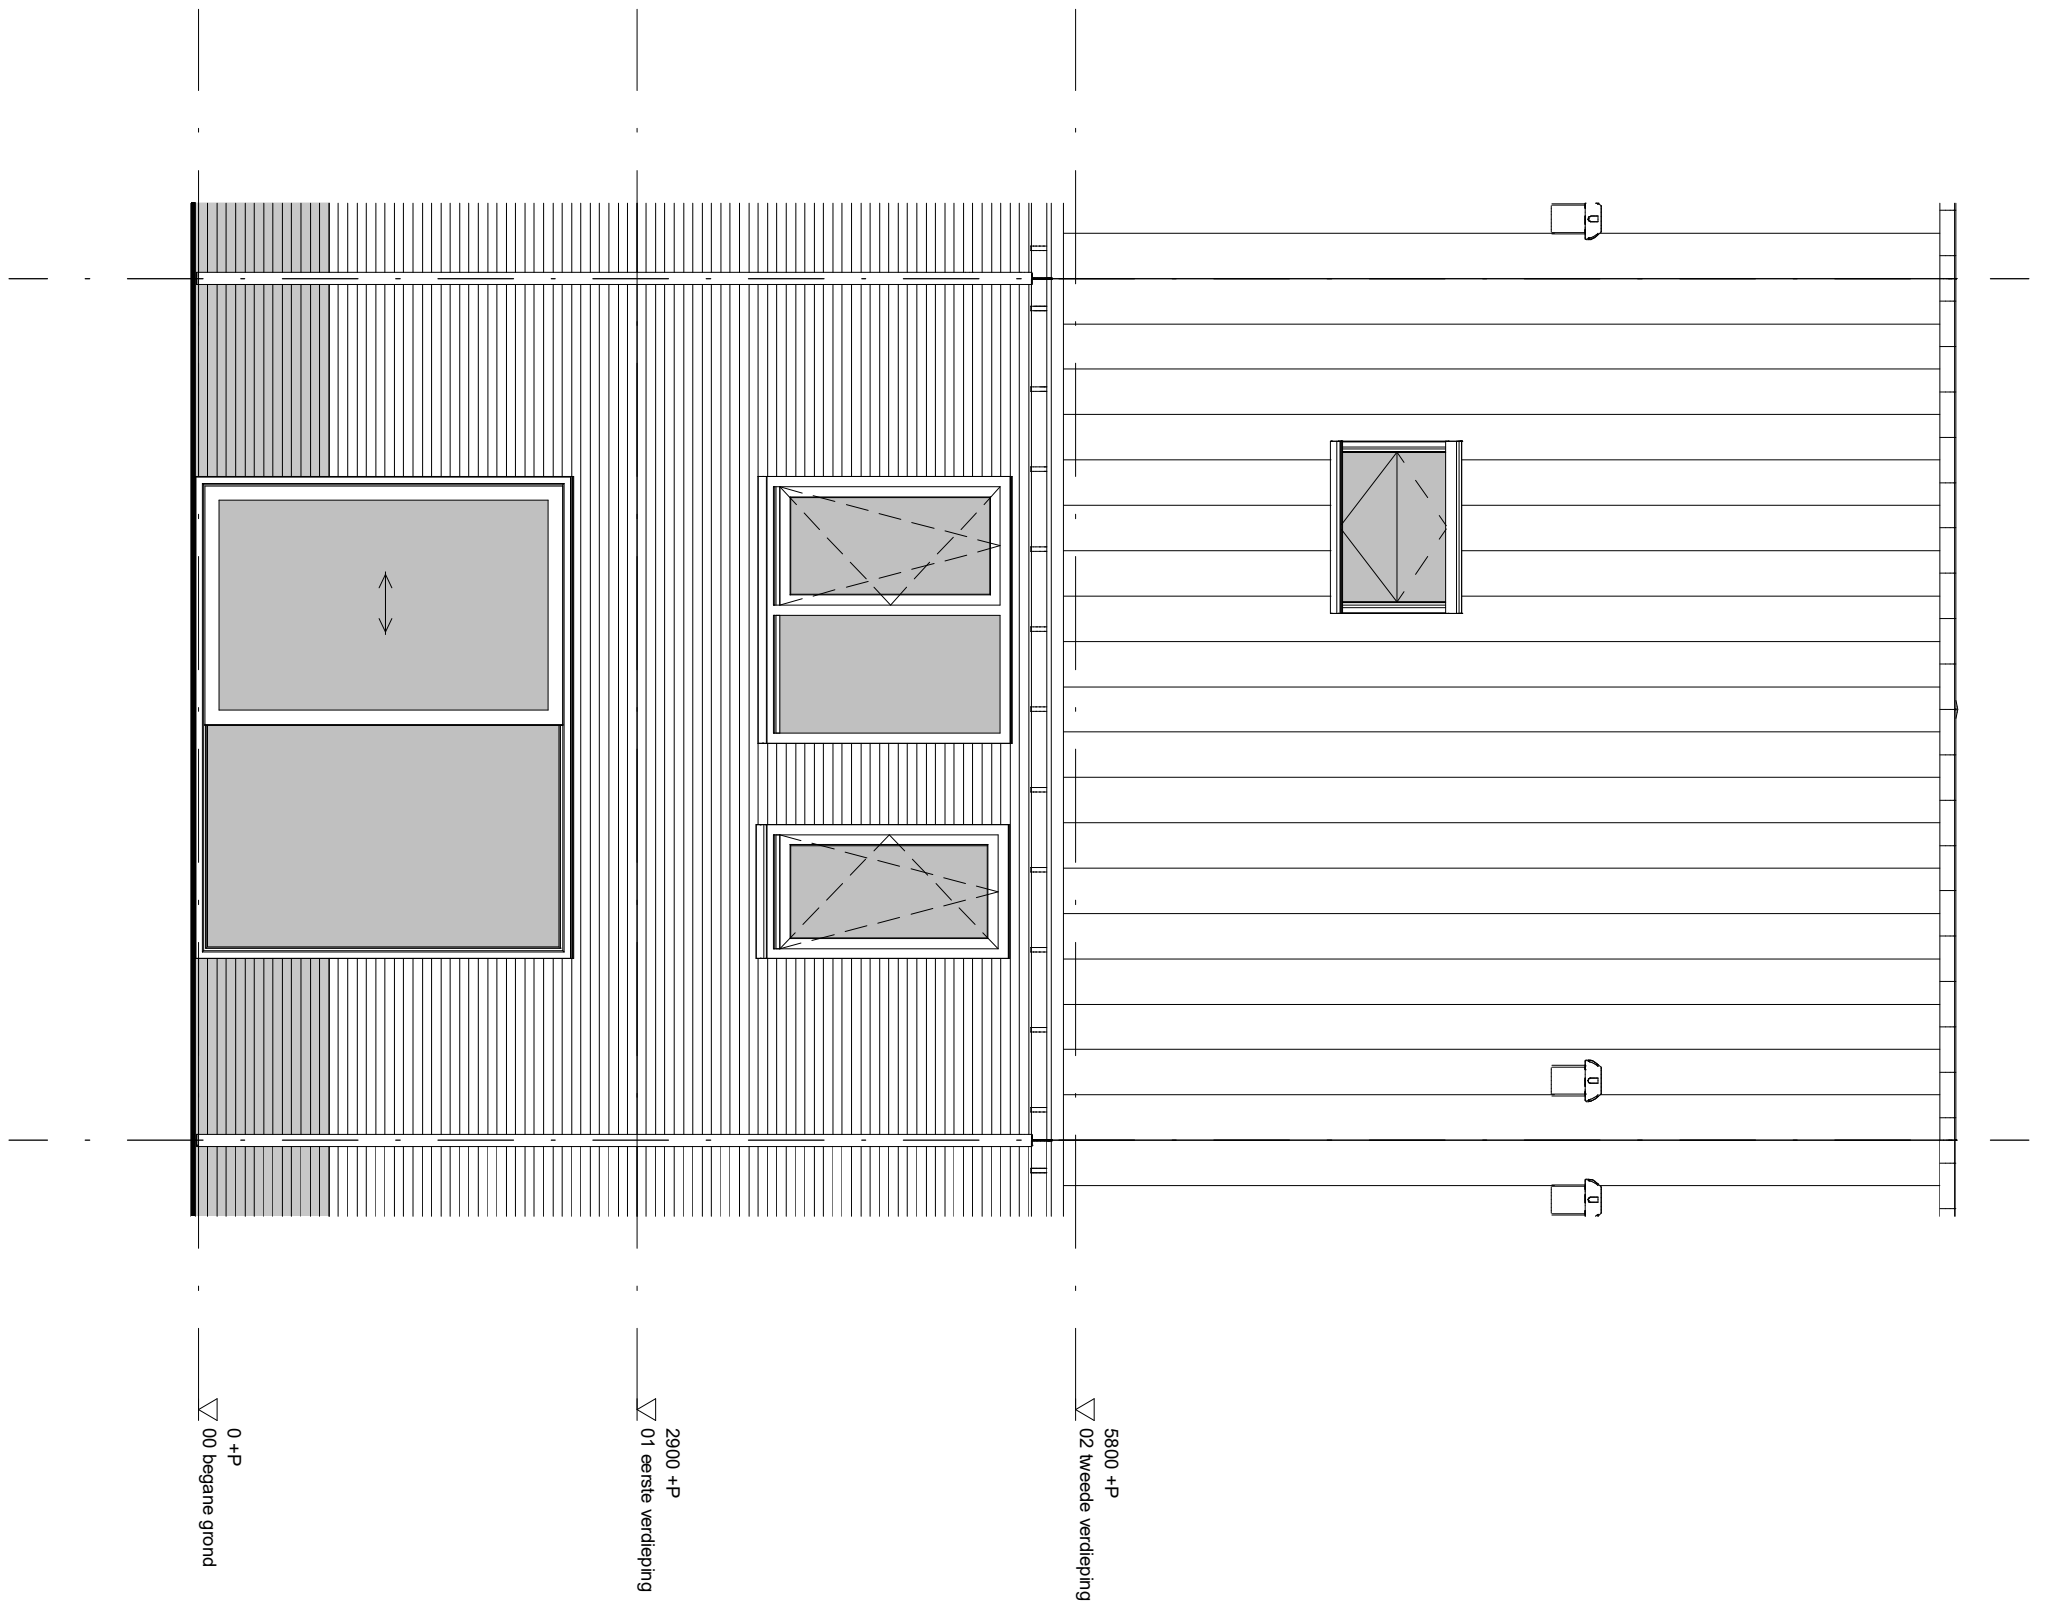

project		Park Quatrebras te Badhoevedorp	
onderwerp		Achtergevel	werknummer 1651
			tekeningnummer A.06.04
schaal	tekenaar	status	(wijz)/datum
1 : 50	D.Z.	definitief	26-07-2018

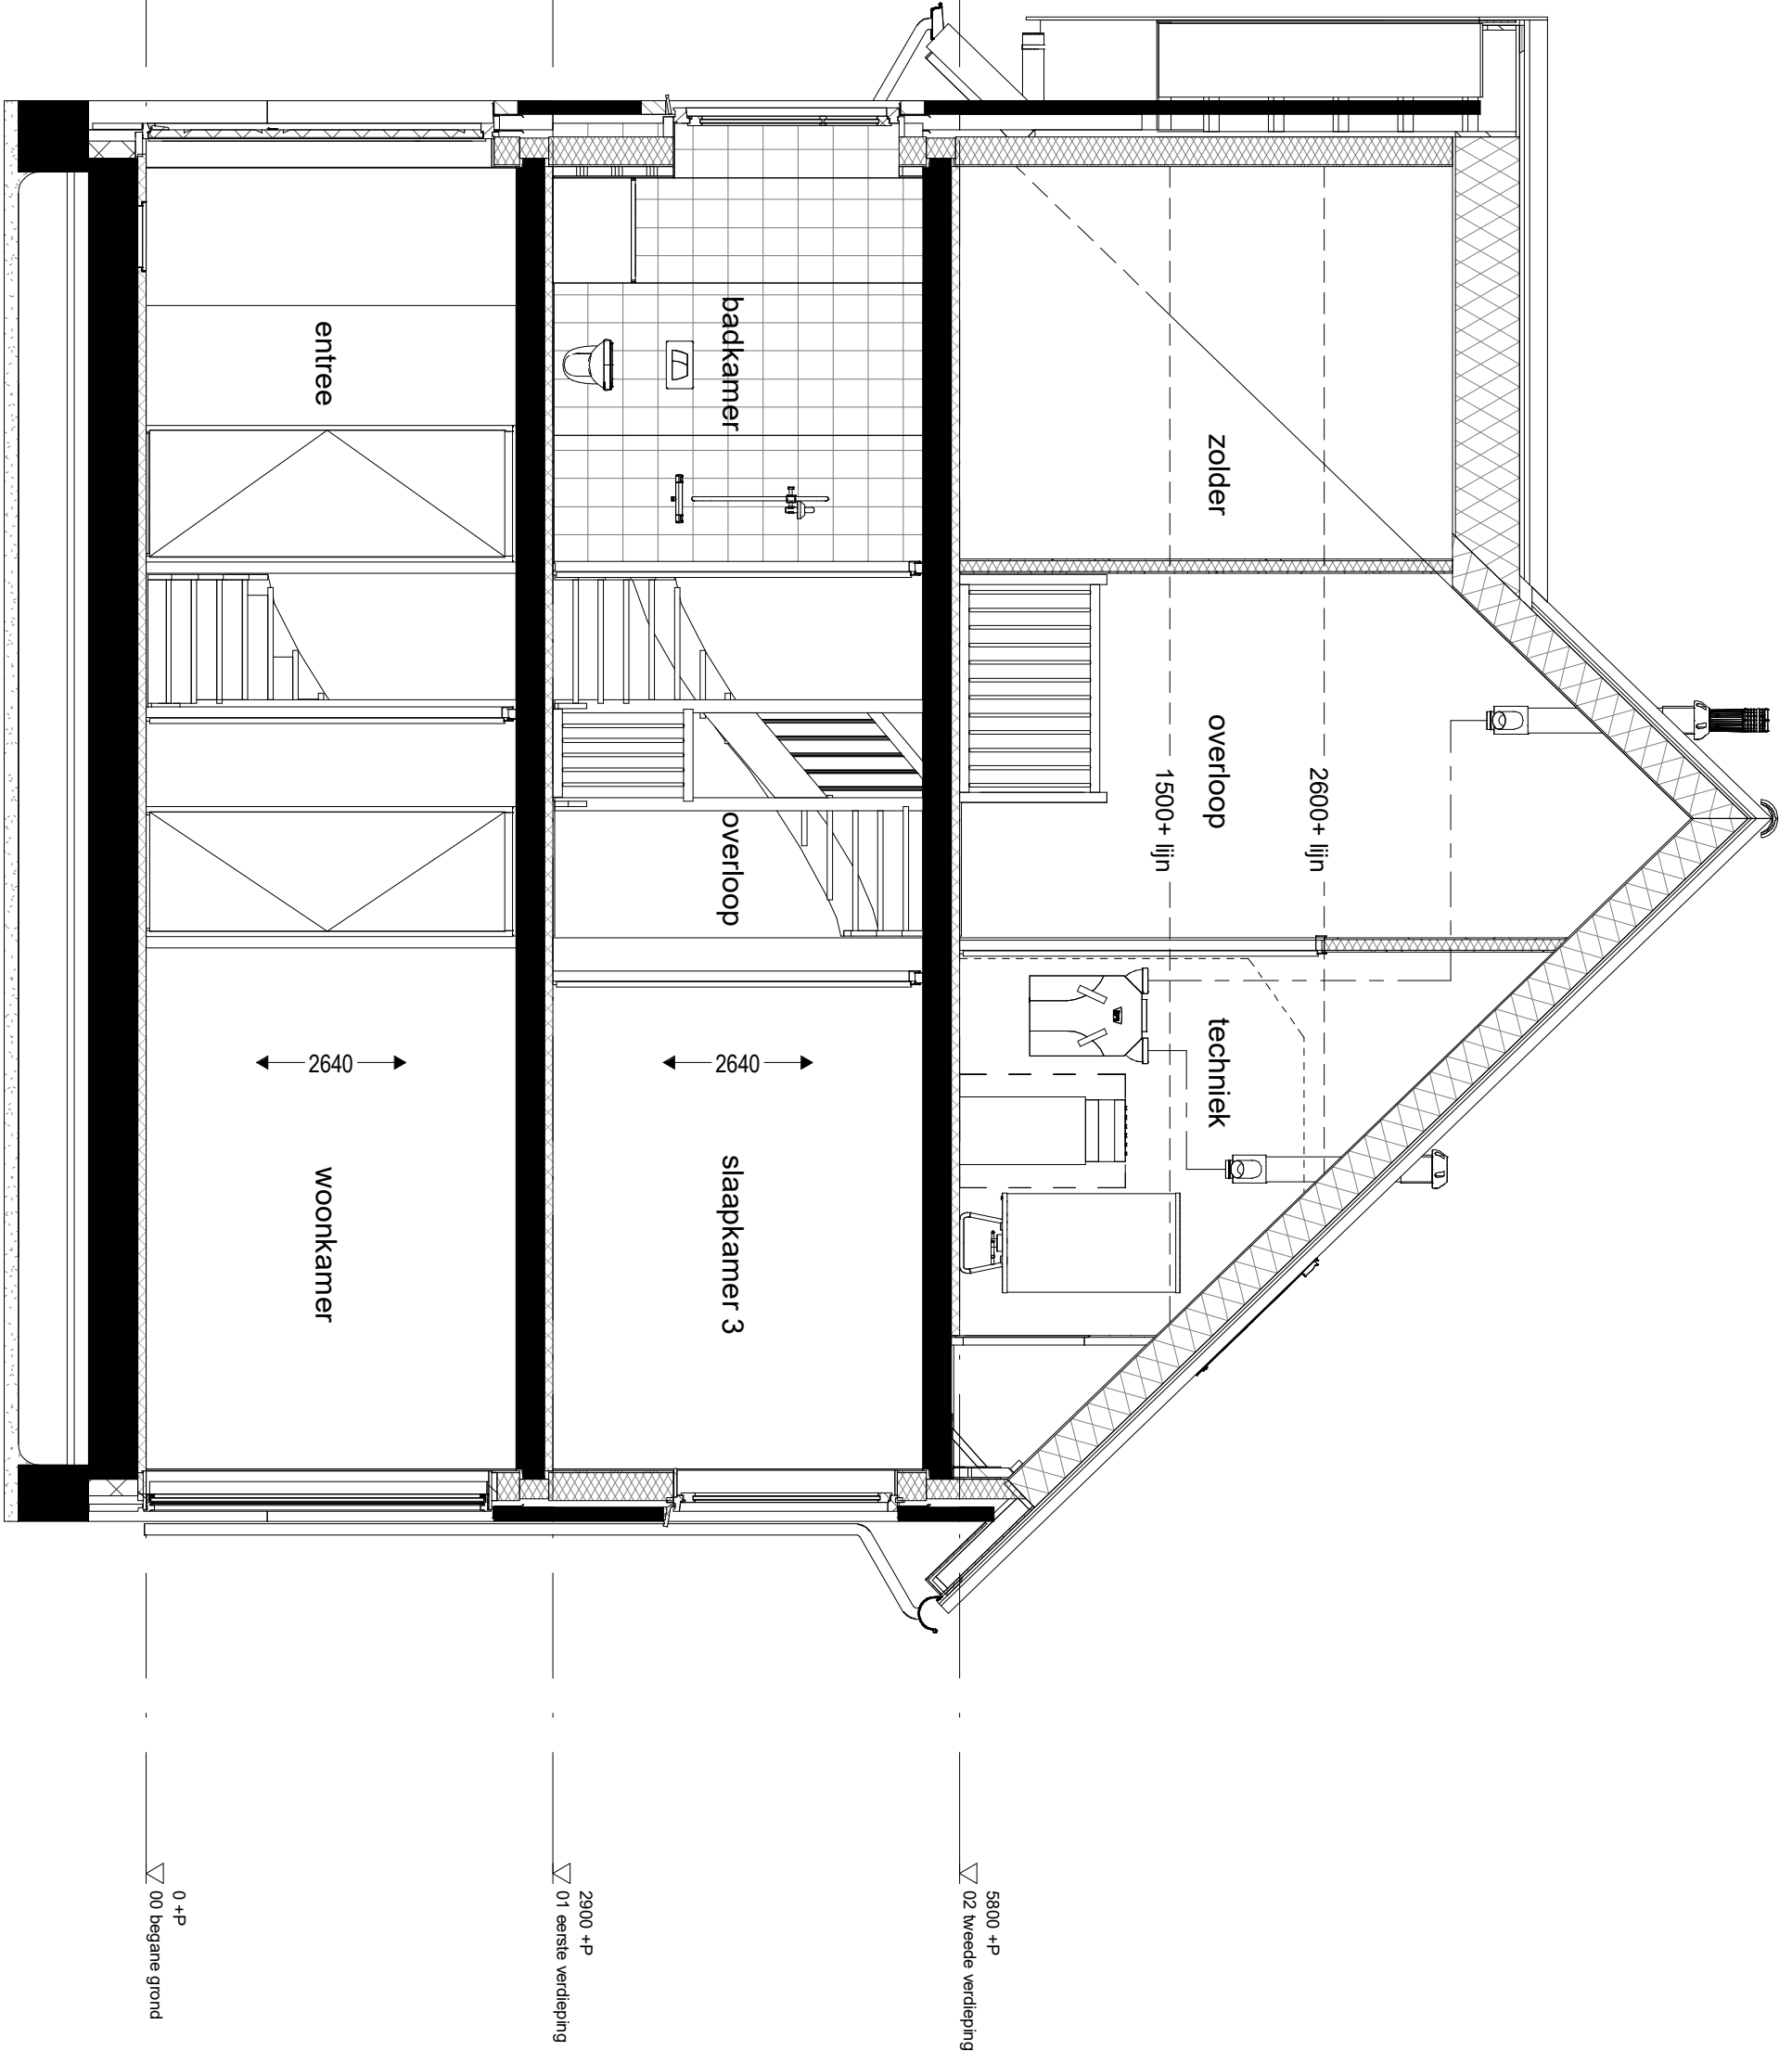

0+P
▽ 00 begane grond

01+P
▽ 01 eerste verdieping

02+P
▽ 02 tweede verdieping

project		Park Quatrebras te Badhoevedorp	
onderwerp		Doorsnede	
werknummer		1651	
tekeningnummer		A.06.05	
schaal	tekenaar	status	(wijz)/datum
1 : 50	D.Z.	definitief	26-07-2018