

Bouwnummer - 08




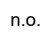

 
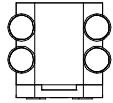
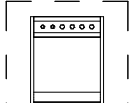
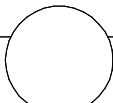

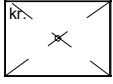



Tek. nr.	OMSCHRIJVING	Datum
B.08.RB	Renvooi	26-07-2018
B.08.00	Begane grond	26-07-2018
B.08.01	1e Verdieping	26-07-2018
B.08.02	2e Verdieping	26-07-2018
B.08.03	Vorgevel	26-07-2018
B.08.04	Achteregevel	26-07-2018
B.08.05	Zijgevel	26-07-2018
B.08.06	Doorsnede	26-07-2018

AM

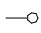


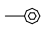


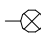
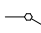
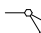
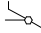

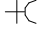
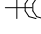





project				Park Quatrebras te Badhoevedorp	
onderwerp			werknummer		
Voorblad			1651		
			tekeningnummer		
			B.08.VB		
schaal	tekenaar	status	(wijz)/datum		
	Author	definitief	26-07-2018		

Renvooi - Bouwkundig


	isolatie
	houtskeletbouw element
	hwa hemelwaterafvoer
	n.o. noodoverstort
	afzuigpunt mechanische ventilatie
	rookmelder
	warmte terug win apparaat
	warmtepomp
	voorraadvat
	entree
	kr. kruipluik
	wd opstelplaats wasdroger
	wm opstelplaats wasmachine
	vloerverwarming

Renvooi - Elektra

	loze buisleiding
	buisleiding bedraad
	th thermostaat
	drukknop deurbel
	zoemer deurbel
	plafondlichtpunt
	wandlichtpunt
	schakelaar
	serieschakelaar
	wisselchakelaar
	mv bediening mechanische ventilatie
	wandcontactdoos enkel geaard
	wandcontactdoos dubbel geaard
	wandcontactdoos perilex
	MK meterkast

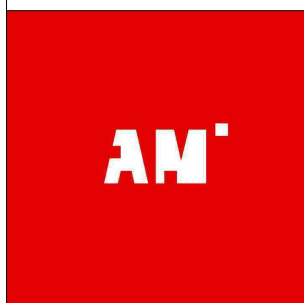

project Park Quatrebras te Badhoevedorp			
onderwerp Renvooi		werknummer 1651	
		tekeningnummer B.08.RB	
schaal 1 : 50	tekenaar Author	status definitief	(wijz)/datum 26-07-2018

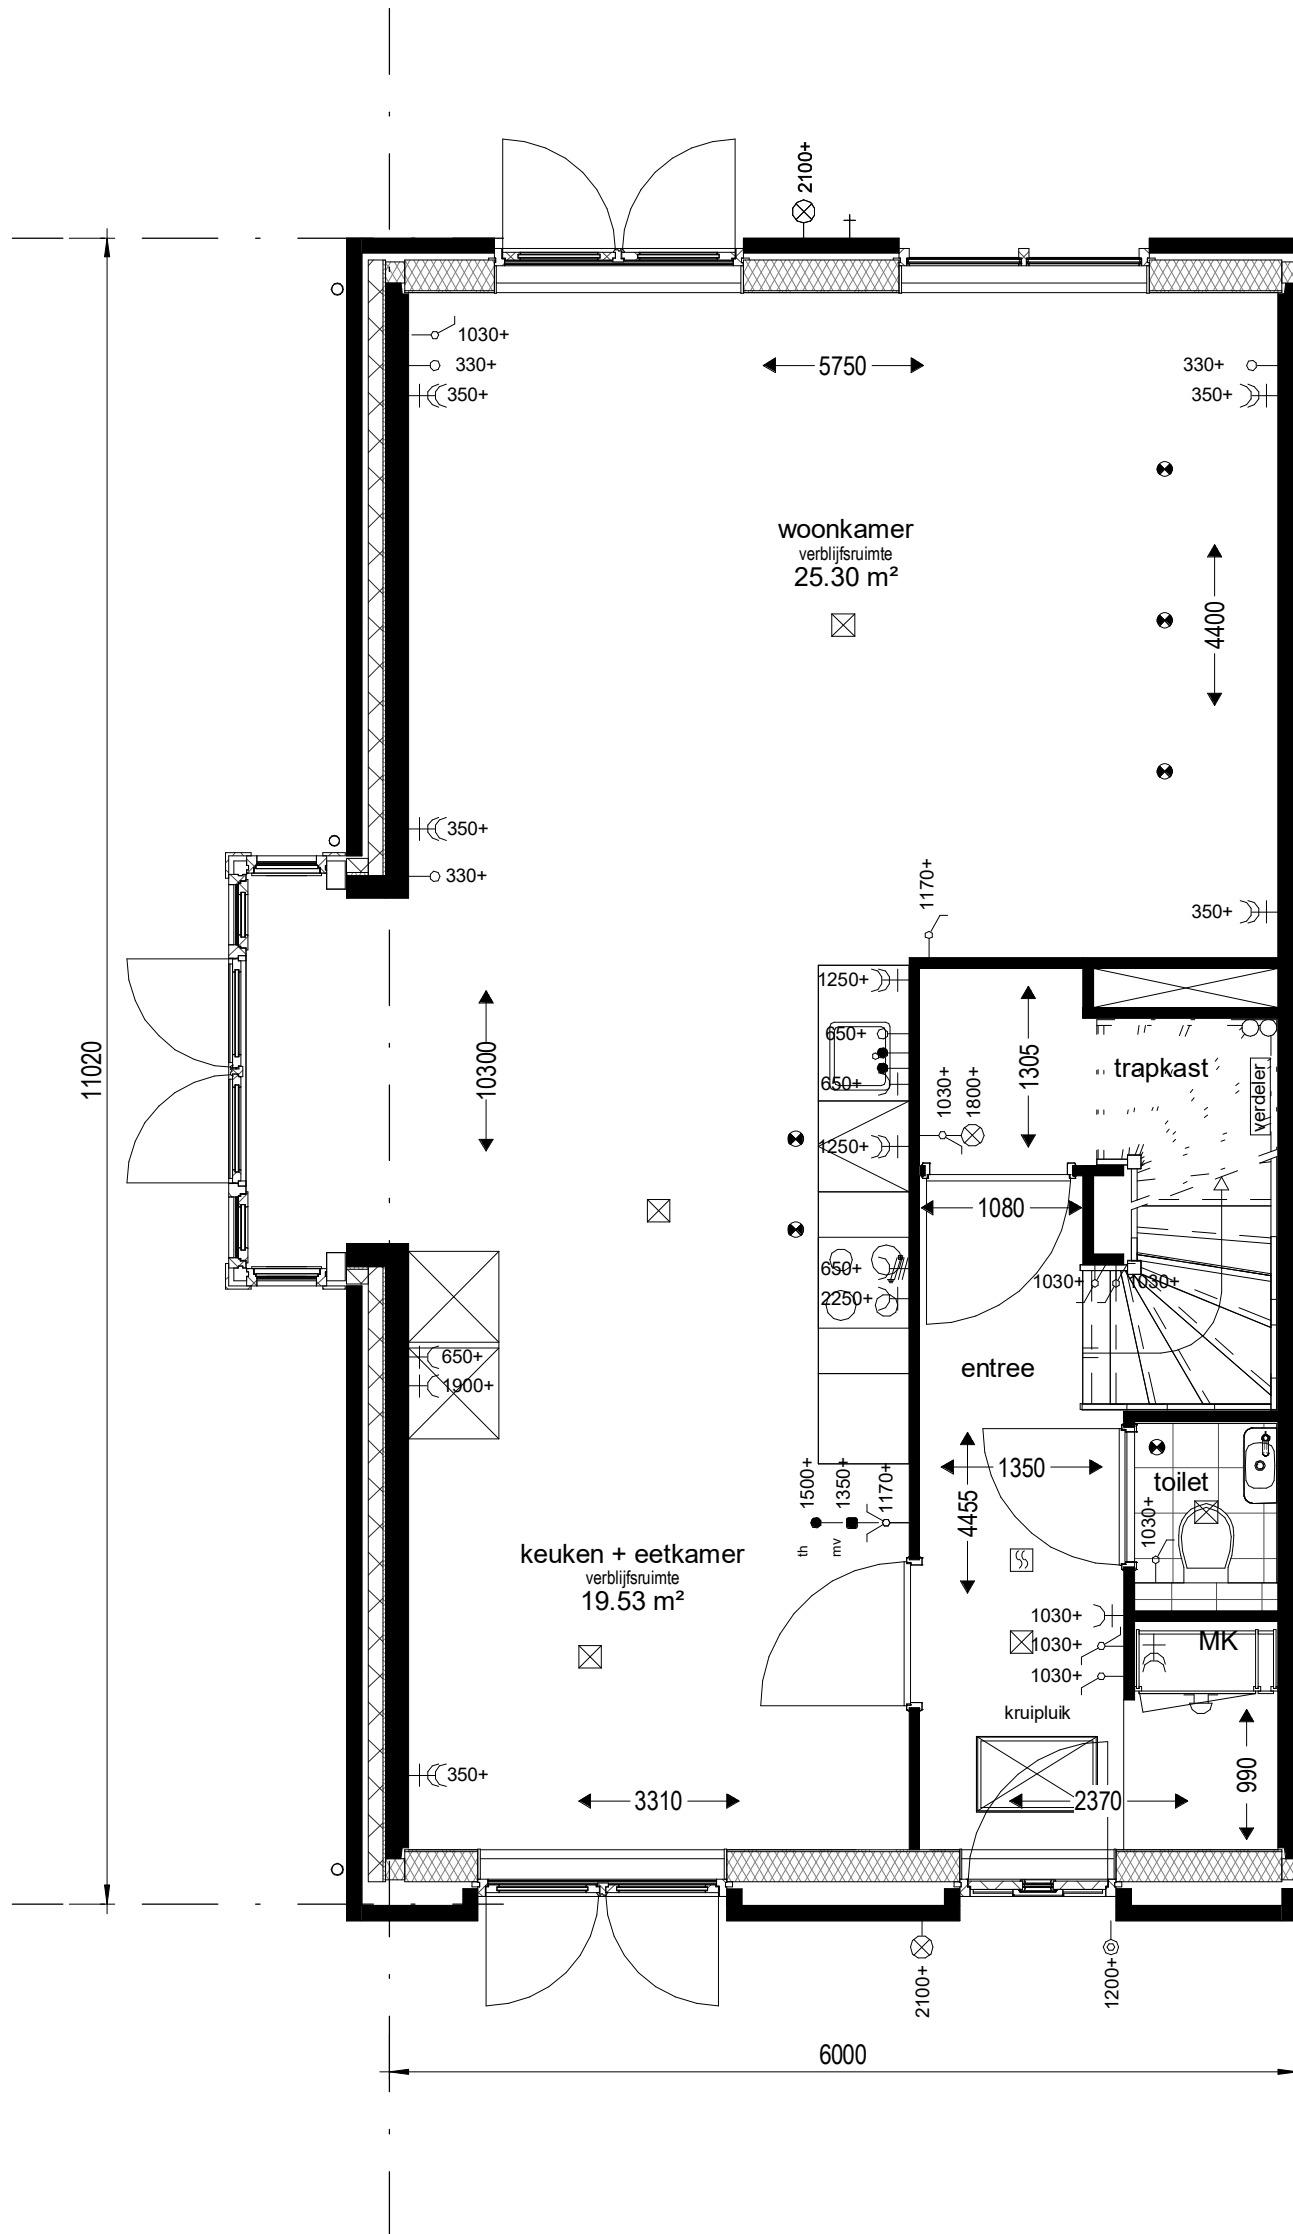

Bouwnummers : 08

project Park Quatrebras te Badhoevedorp

onderwerp Begane grond

werknummer 1651


tekeningnummer
B.08.00

schaal 1 : 50

tekenaar D.Z.

status definitief

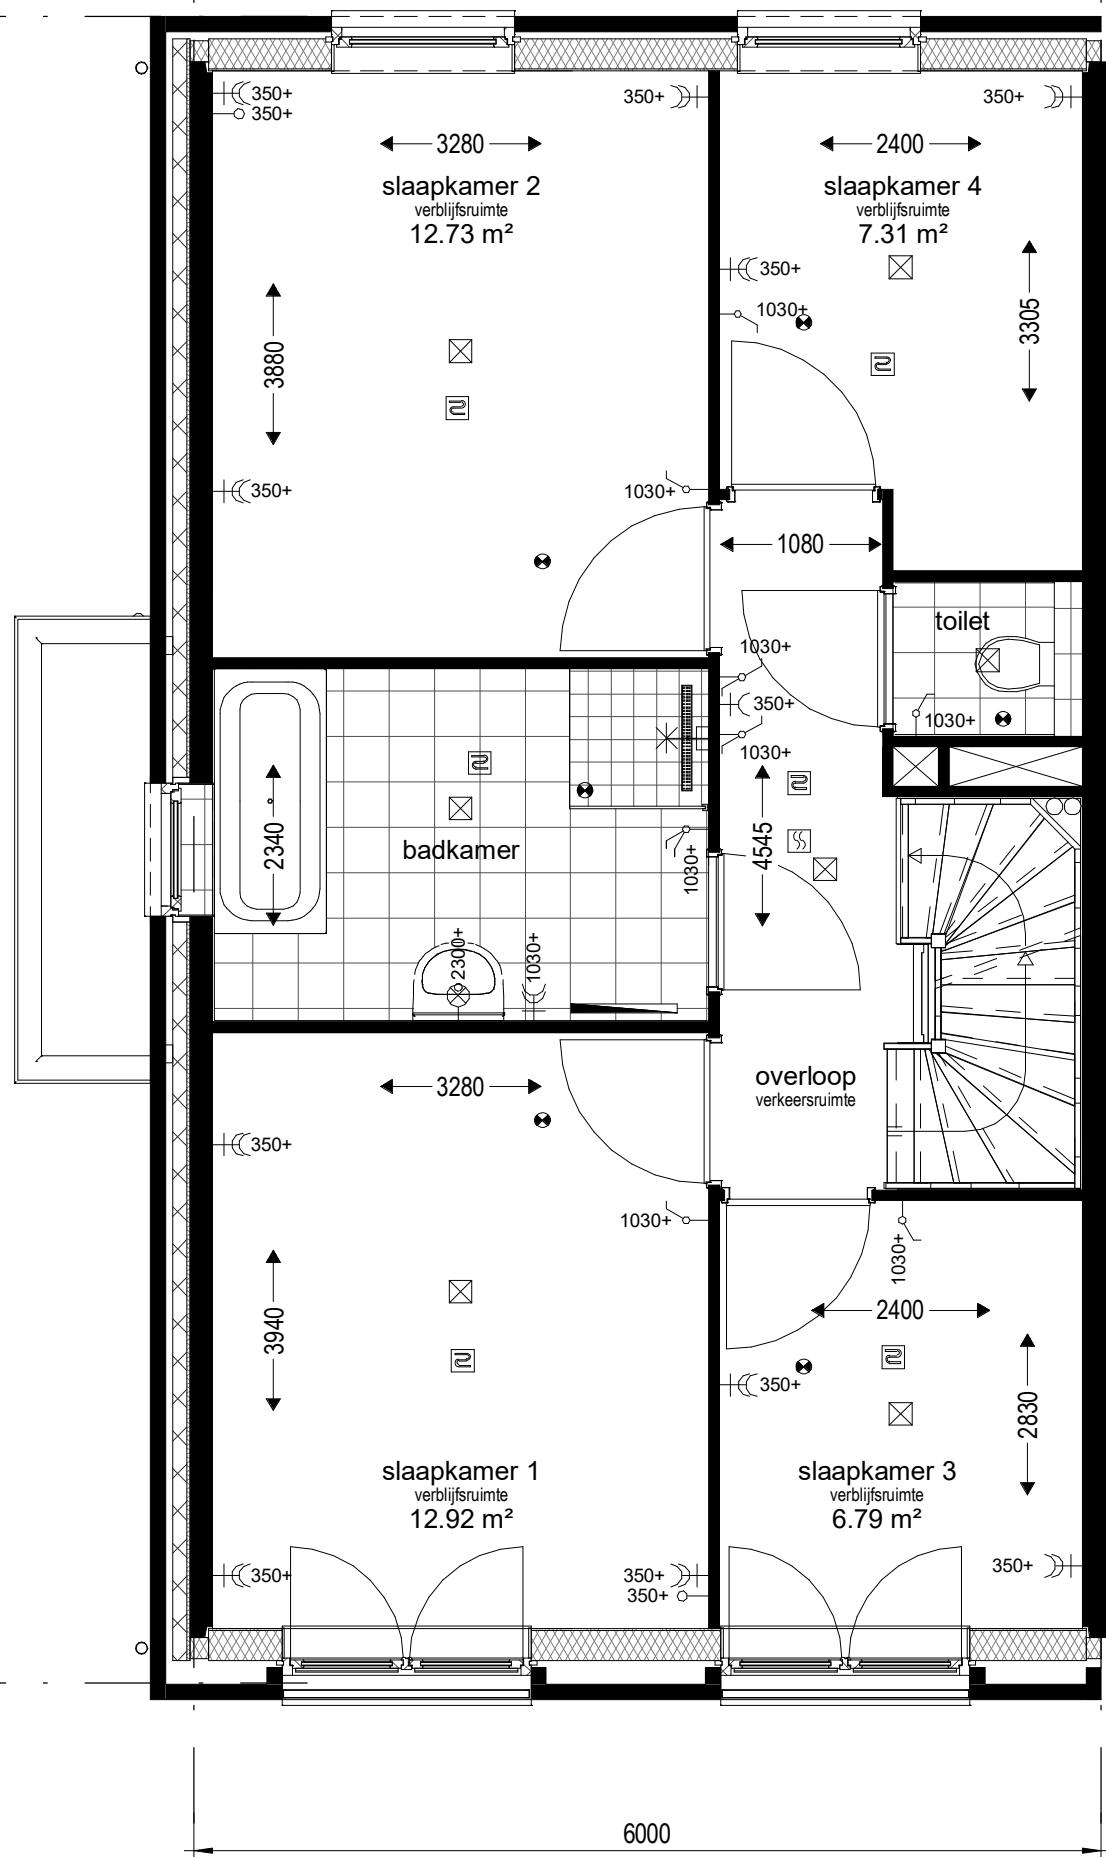(wijz)/datum 26-07-2018



Bouwnummers : 08

project **Park Quatrebras te Badhoevedorp**

onderwerp
1e Verdieping

werknummer
1651

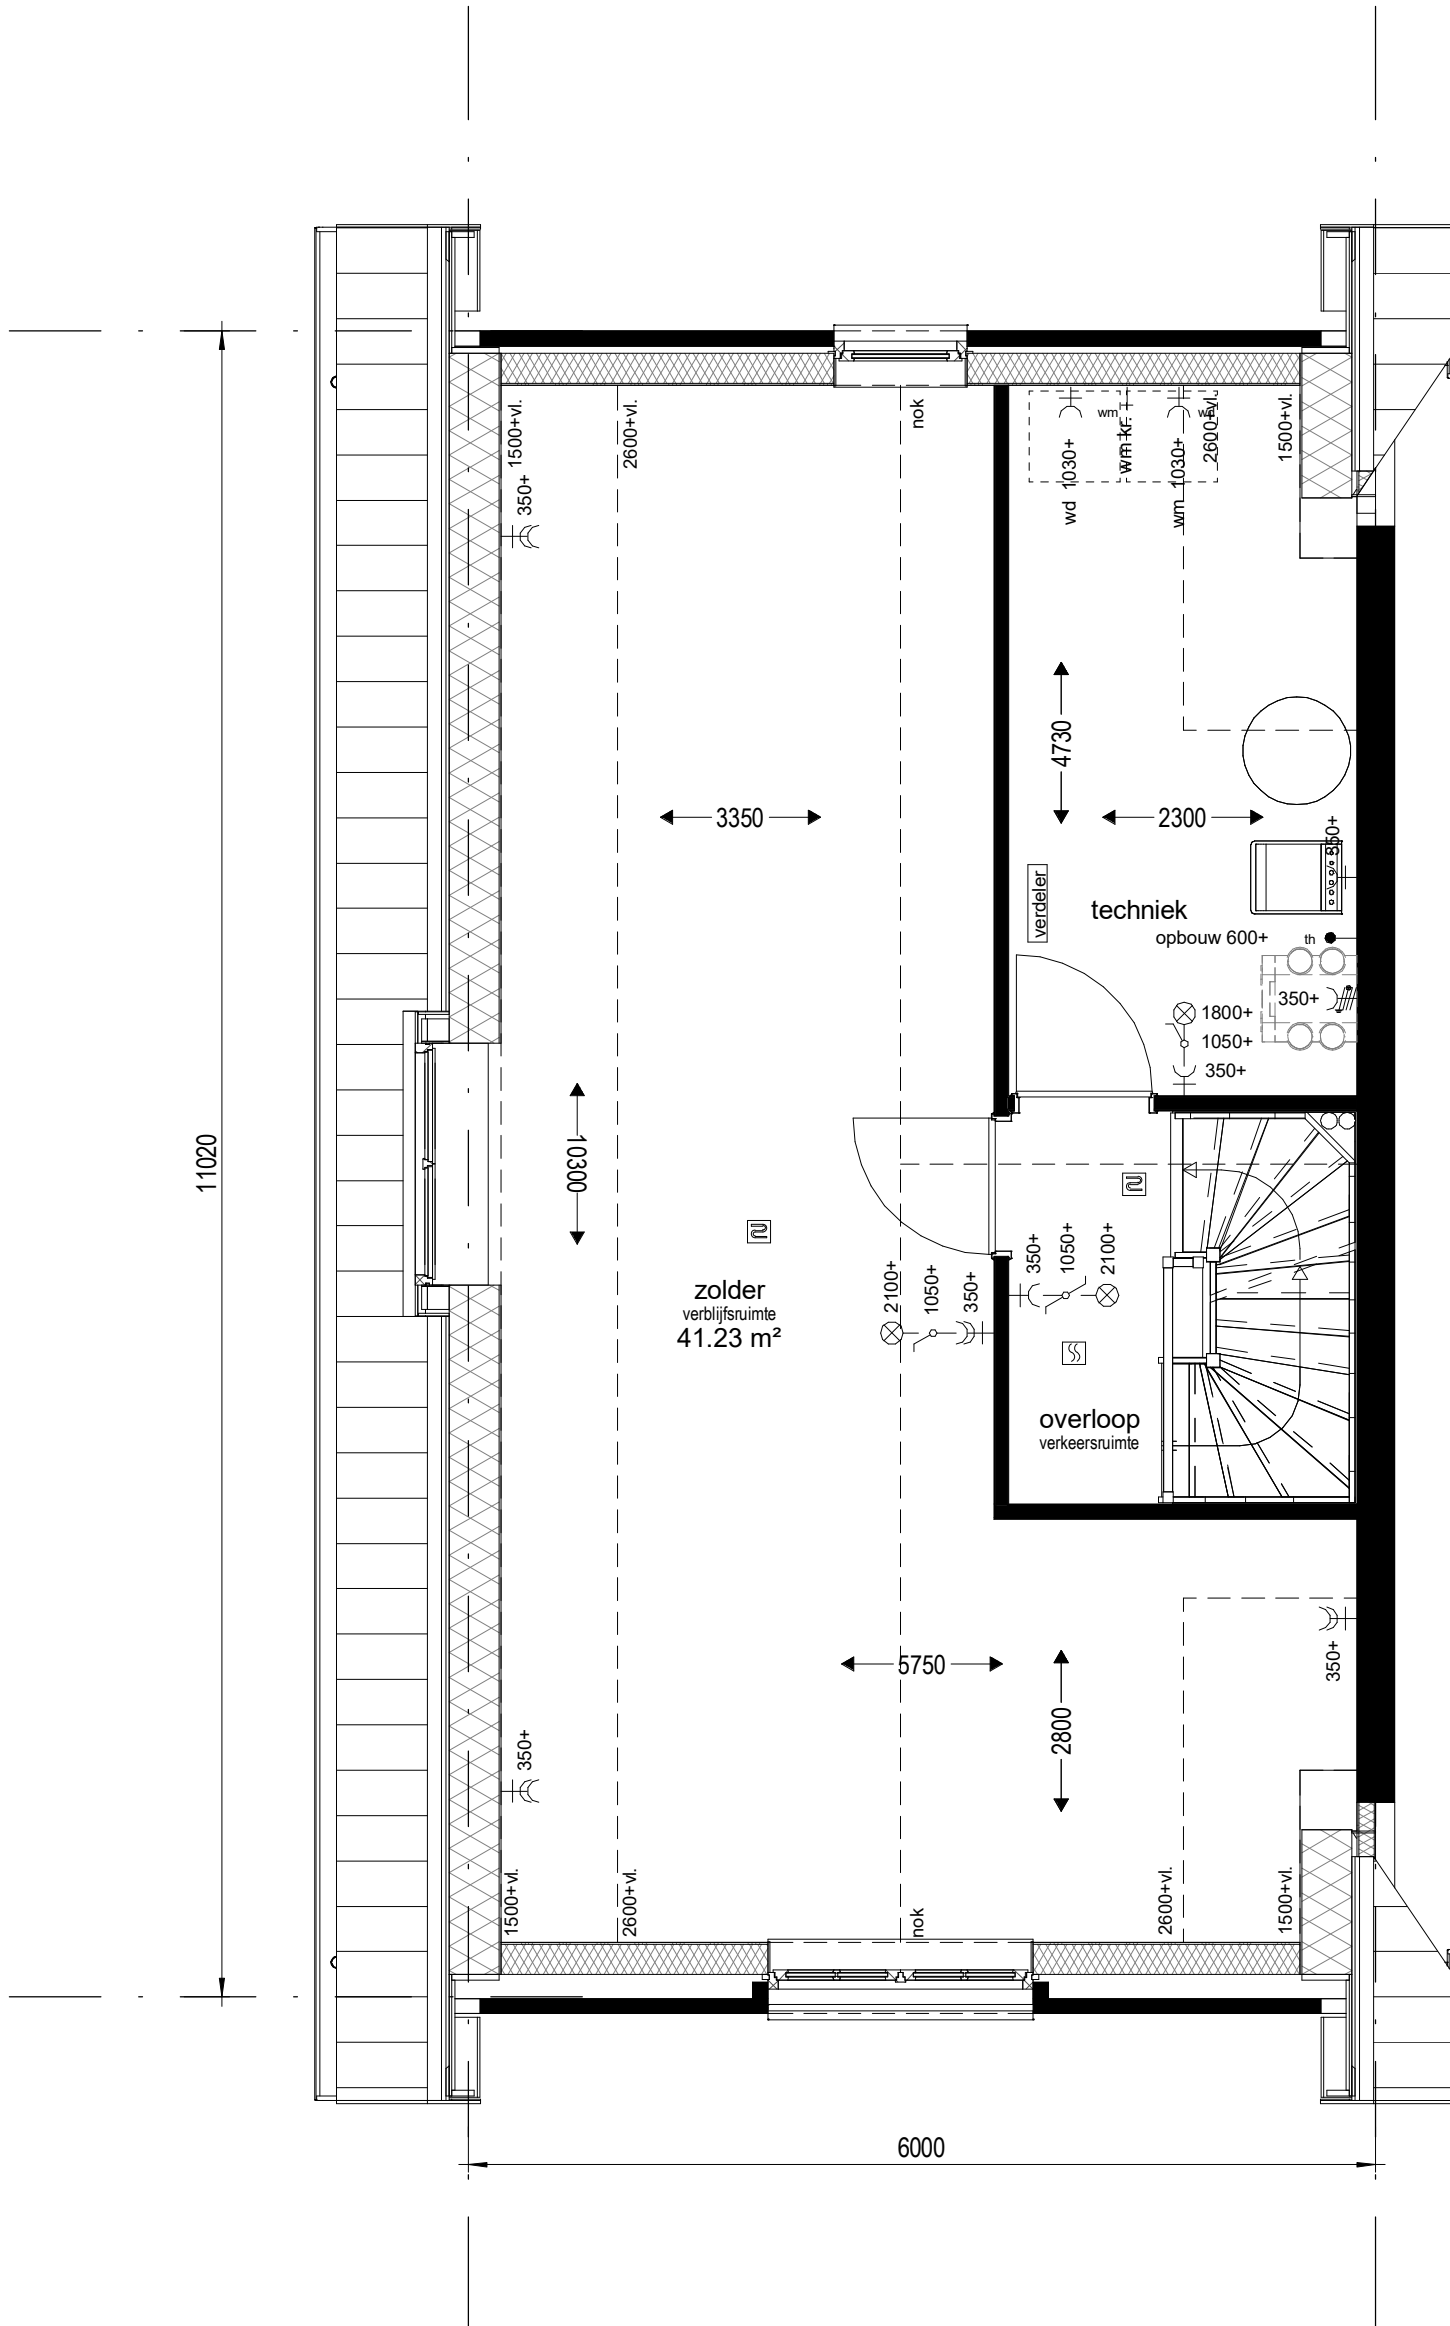
tekeningnummer
B.08.01

schaal
1 : 50

tekenaar
Author

status
definitief

(wijz)/datum
26-07-2018



Bouwnummers : 08

project
Park Quatrebras te Badhoevedorp

onderwerp
2e Verdieping

werknummer
1651

tekeningnummer
B.08.02

schaal
1 : 50

tekenaar
Author

status
definitief

(wijz)/datum
26-07-2018



5800 +P
 ▽ 02 tweede verdieping

2900 +P
 ▽ 01 eerste verdieping

0 +P
 ▽ 00 begane grond


Bouwnummers : 08

project		Park Quatrebras te Badhoevedorp	
onderwerp		Voorgevel	
werknummer		1651	
tekeningnummer		B.08.03	
schaal	tekenaar	status	(wijz)/datum
1 : 50	Author	definitief	26-07-2018



Bouwnummers : 08

project		Park Quatrebras te Badhoevedorp	
onderwerp		Achtergevel	werknummer 1651
			tekeningnummer B.08.04
schaal 1 : 50	tekenaar Author	status definitief	(wijz)/datum 26-07-2018

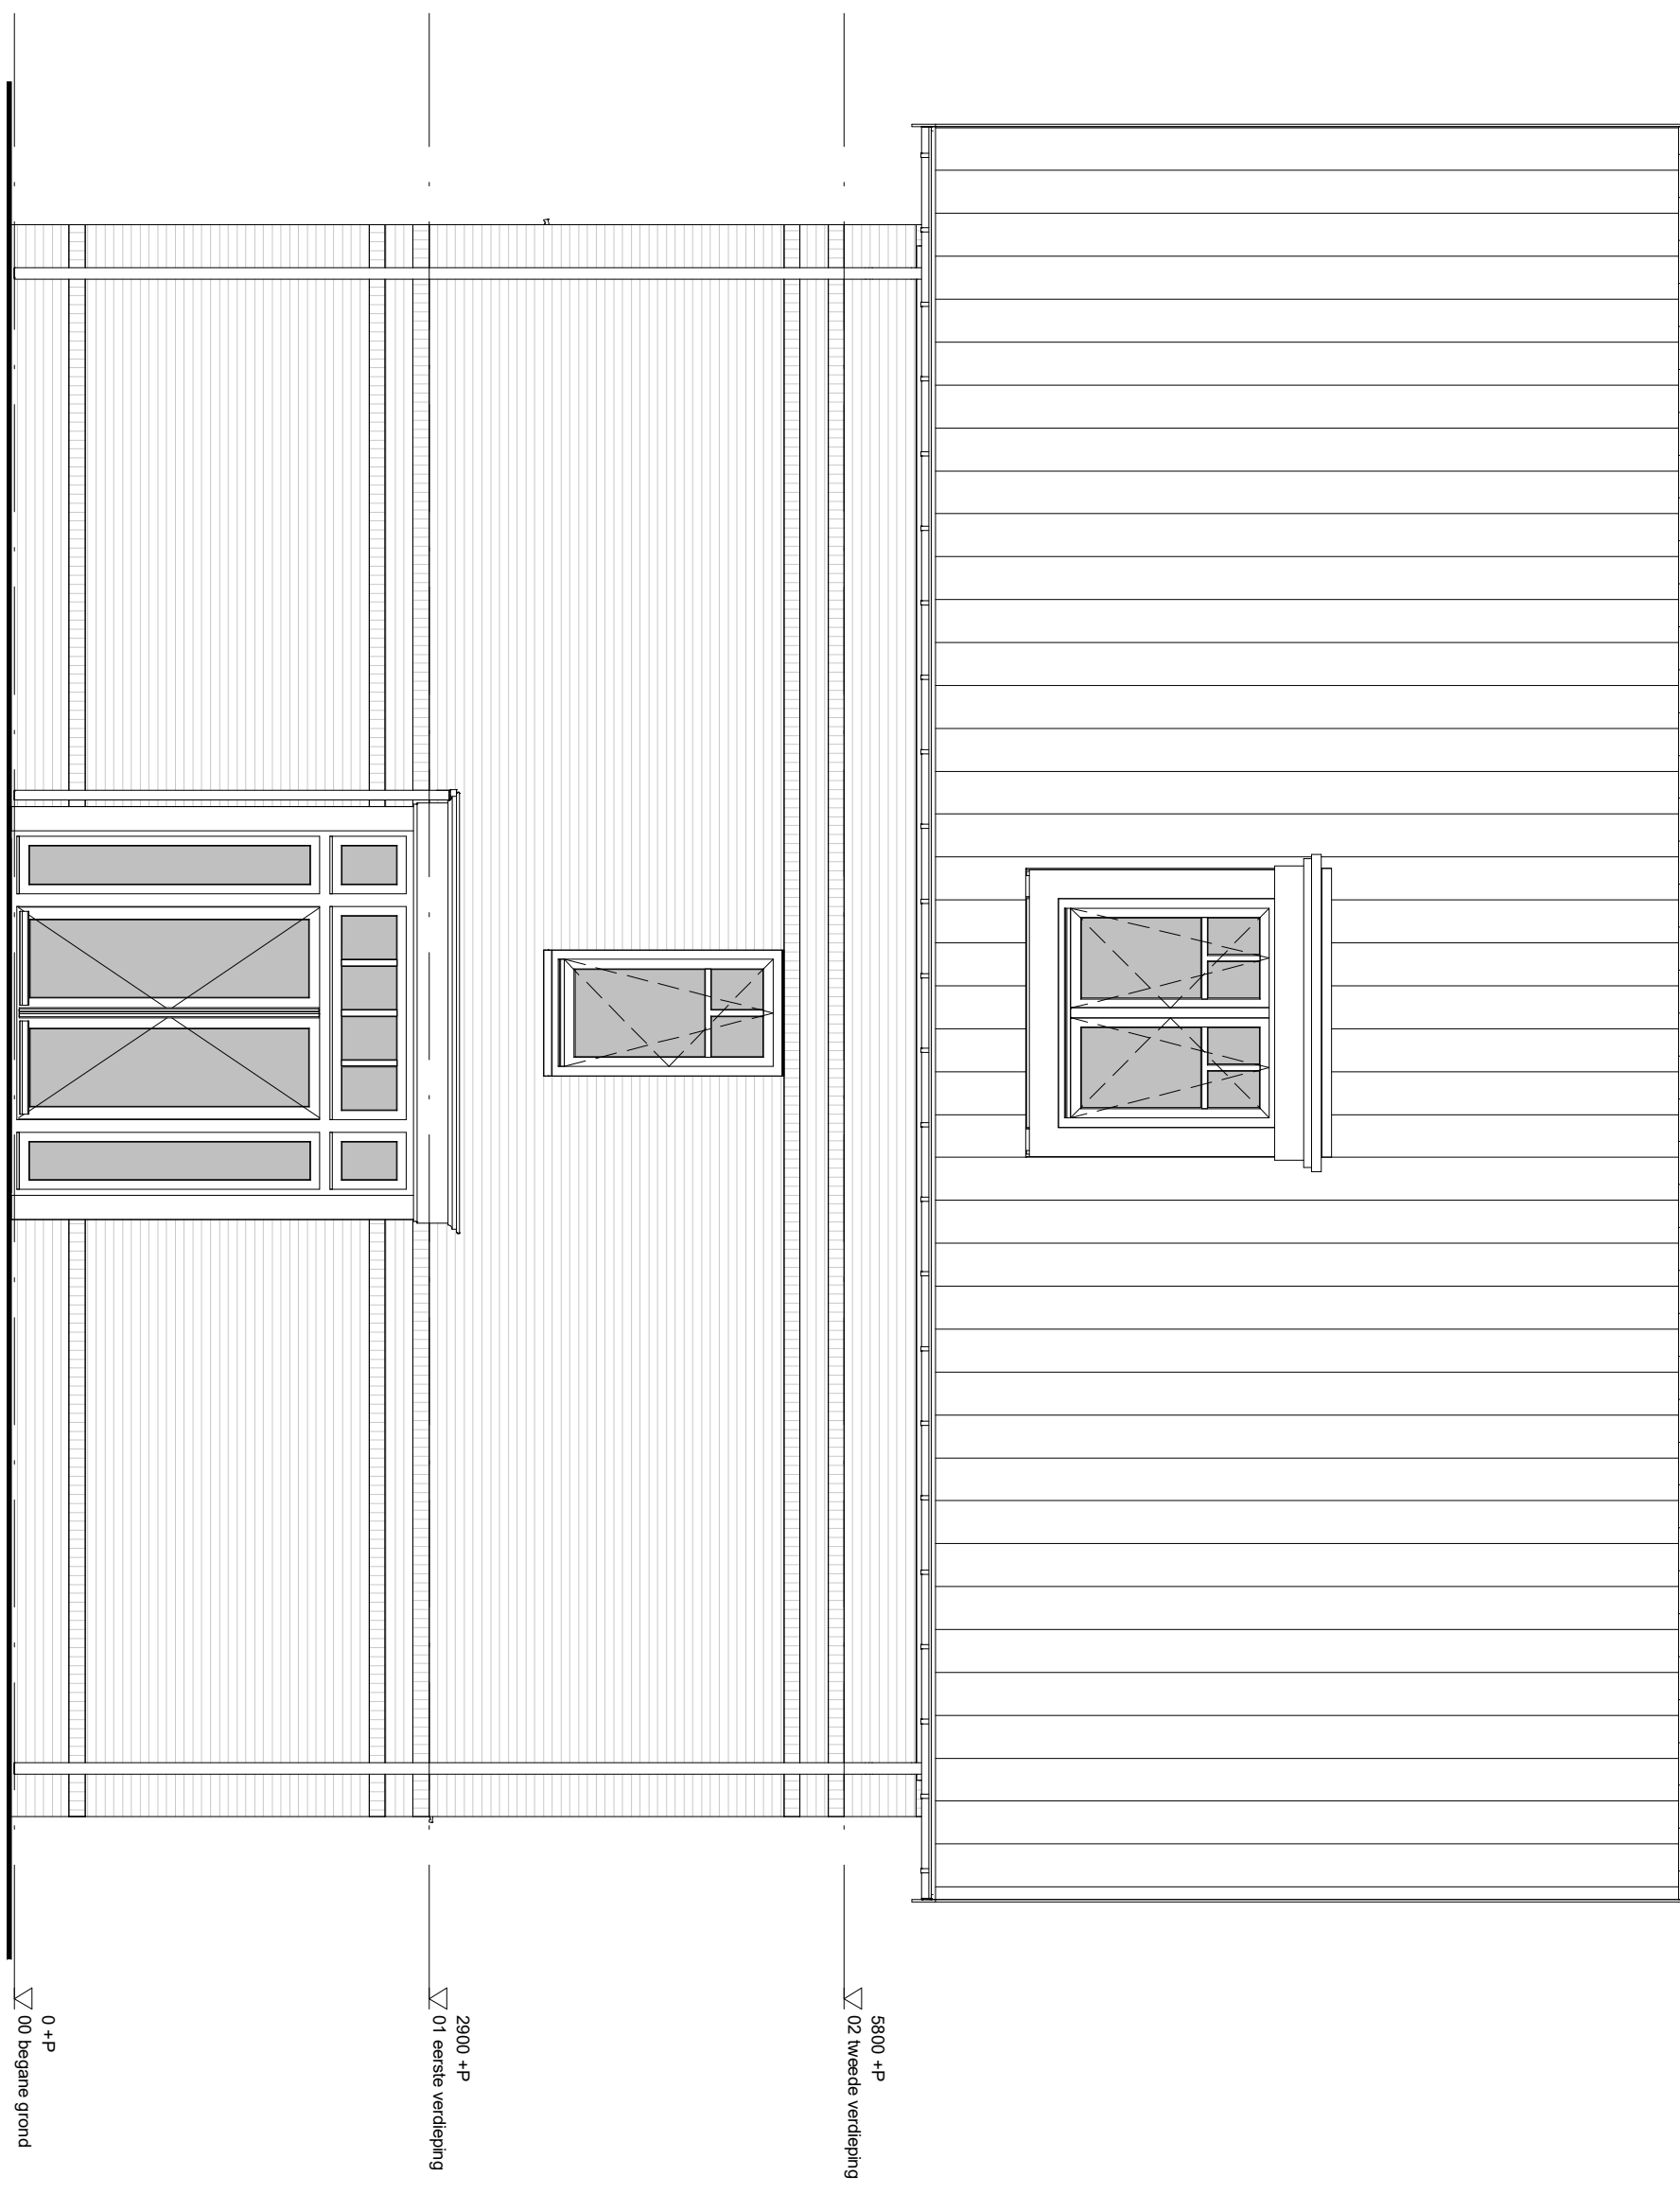

0 +P
00 begane grond

2900 +P
01 eerste verdieping

5800 +P
02 tweede verdieping

project		Park Quatrebras te Badhoevedorp	
onderwerp		Zijgevel	werknummer 1651
			tekeningnummer B.08.05
schaal 1 : 50	tekenaar D.Z.	status definitief	(wijz)/datum 26-07-2018

