


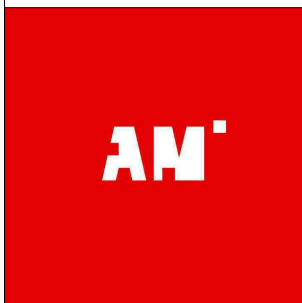


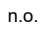










Bouwnummer - 09, 36 en 110

Tek. nr.	OMSCHRIJVING	Datum
B.36.RB	Renvooi	26-07-2018
B.36.00	Begane grond	26-07-2018
B.36.01	1e Verdieping	26-07-2018
B.36.02	2e Verdieping	26-07-2018
B.36.03	Voorgevel	26-07-2018
B.36.04	Achtergevel	26-07-2018
B.36.05	Doorsnede	26-07-2018




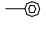






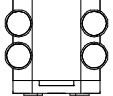
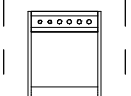
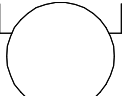





project				Park Quatrebras te Badhoevedorp	
onderwerp			werknummer		
Voorblad			1651		
			tekeningnummer		
			B.36.VB		
schaal	tekenaar	status	(wijz)/datum		
	Author	definitief	26-07-2018		

Renvooi - Bouwkundig

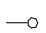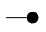
	isolatie
	houtskeletbouw element
	hemelwaterafvoer
	noodoverstort
	afzuigpunt mechanische ventilatie
	rookmelder
	warmte terug win apparaat
	warmtepomp
	voorraadvat
	entree
	kruipluik
	opstelplaats wasdroger
	opstelplaats wasmachine
	vloerverwarming

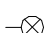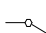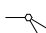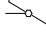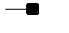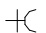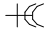Renvooi - Elektra

	loze buisleiding
	buisleiding bedraad
	thermostaat
	drukknop deurbel
	zoemer deurbel
	plafondlichtpunt
	wandlichtpunt
	schakelaar
	serieschakelaar
	wisselschakelaar
	bediening mechanische ventilatie
	wandcontactdoos enkel geaard
	wandcontactdoos dubbel geaard
	wandcontactdoos perilex
	MK meterkast

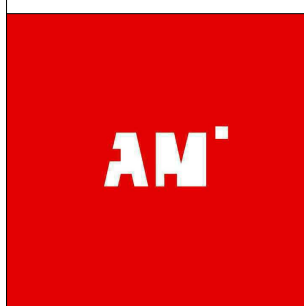

project Park Quatrebras te Badhoevedorp			
onderwerp Renvooi		werknummer 1651	
		tekeningnummer B.36.RB	
schaal 1 : 50	tekenaar Author	status definitief	(wijz)/datum 26-07-2018

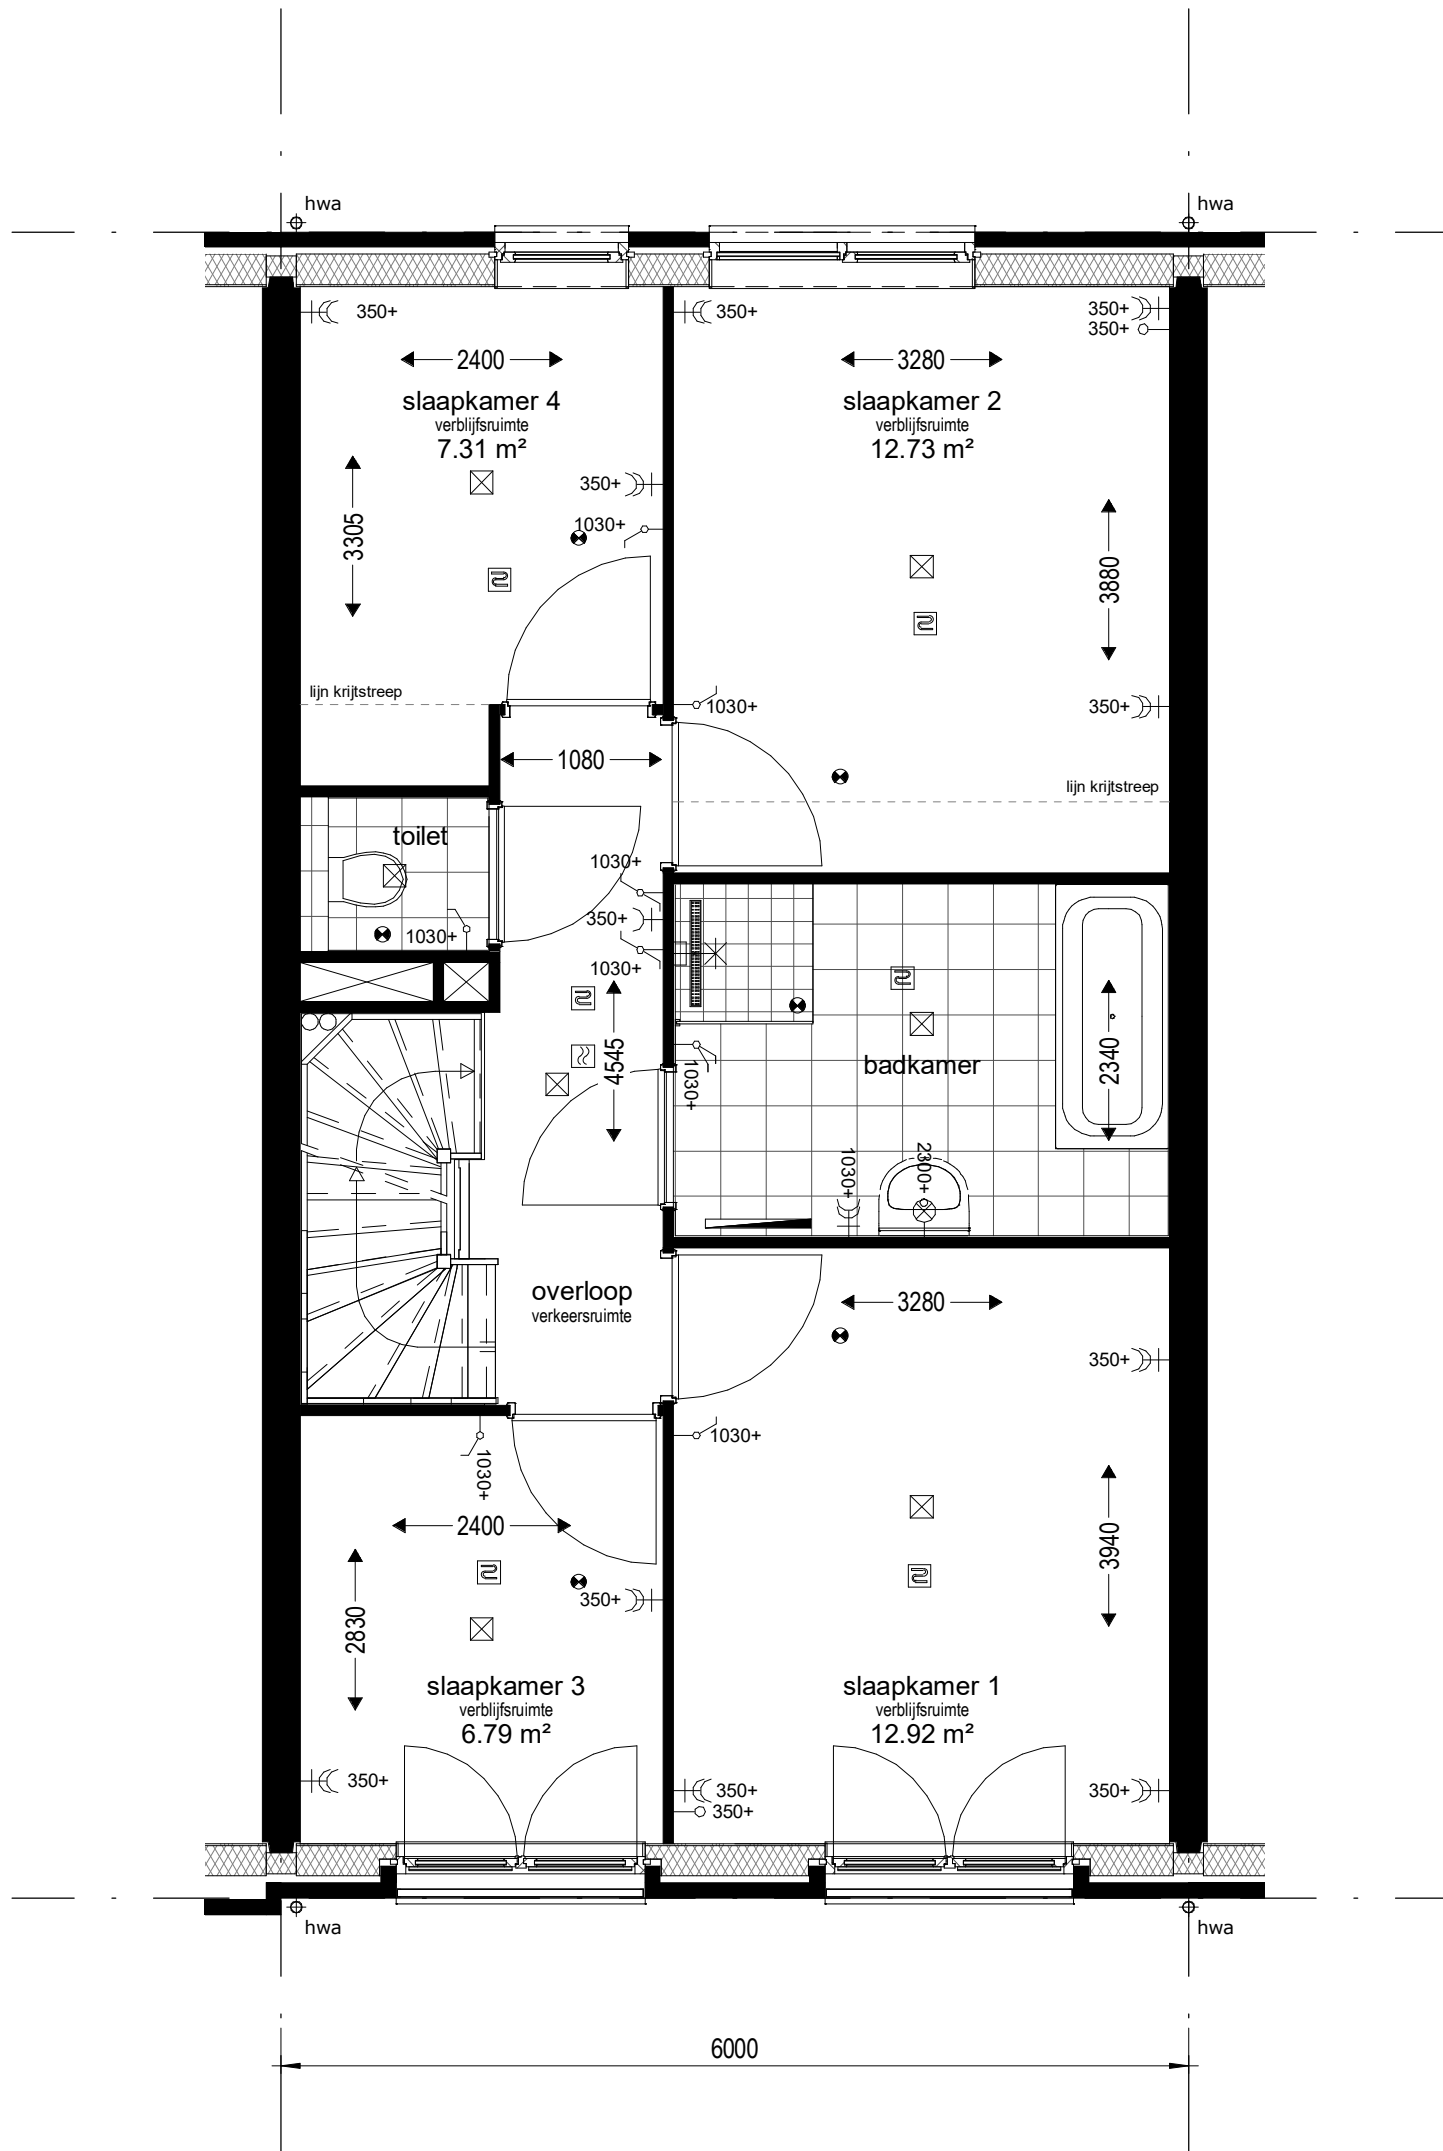

Bouwnummers : 09, 36 en 110

project **Park Quatrebras te Badhoevedorp**

onderwerp
1e Verdieping

werknummer
1651


tekeningnummer
B.36.01

schaal
1 : 50

tekenaar
D.Z.

status
definitief

(wijz)/datum
26-07-2018

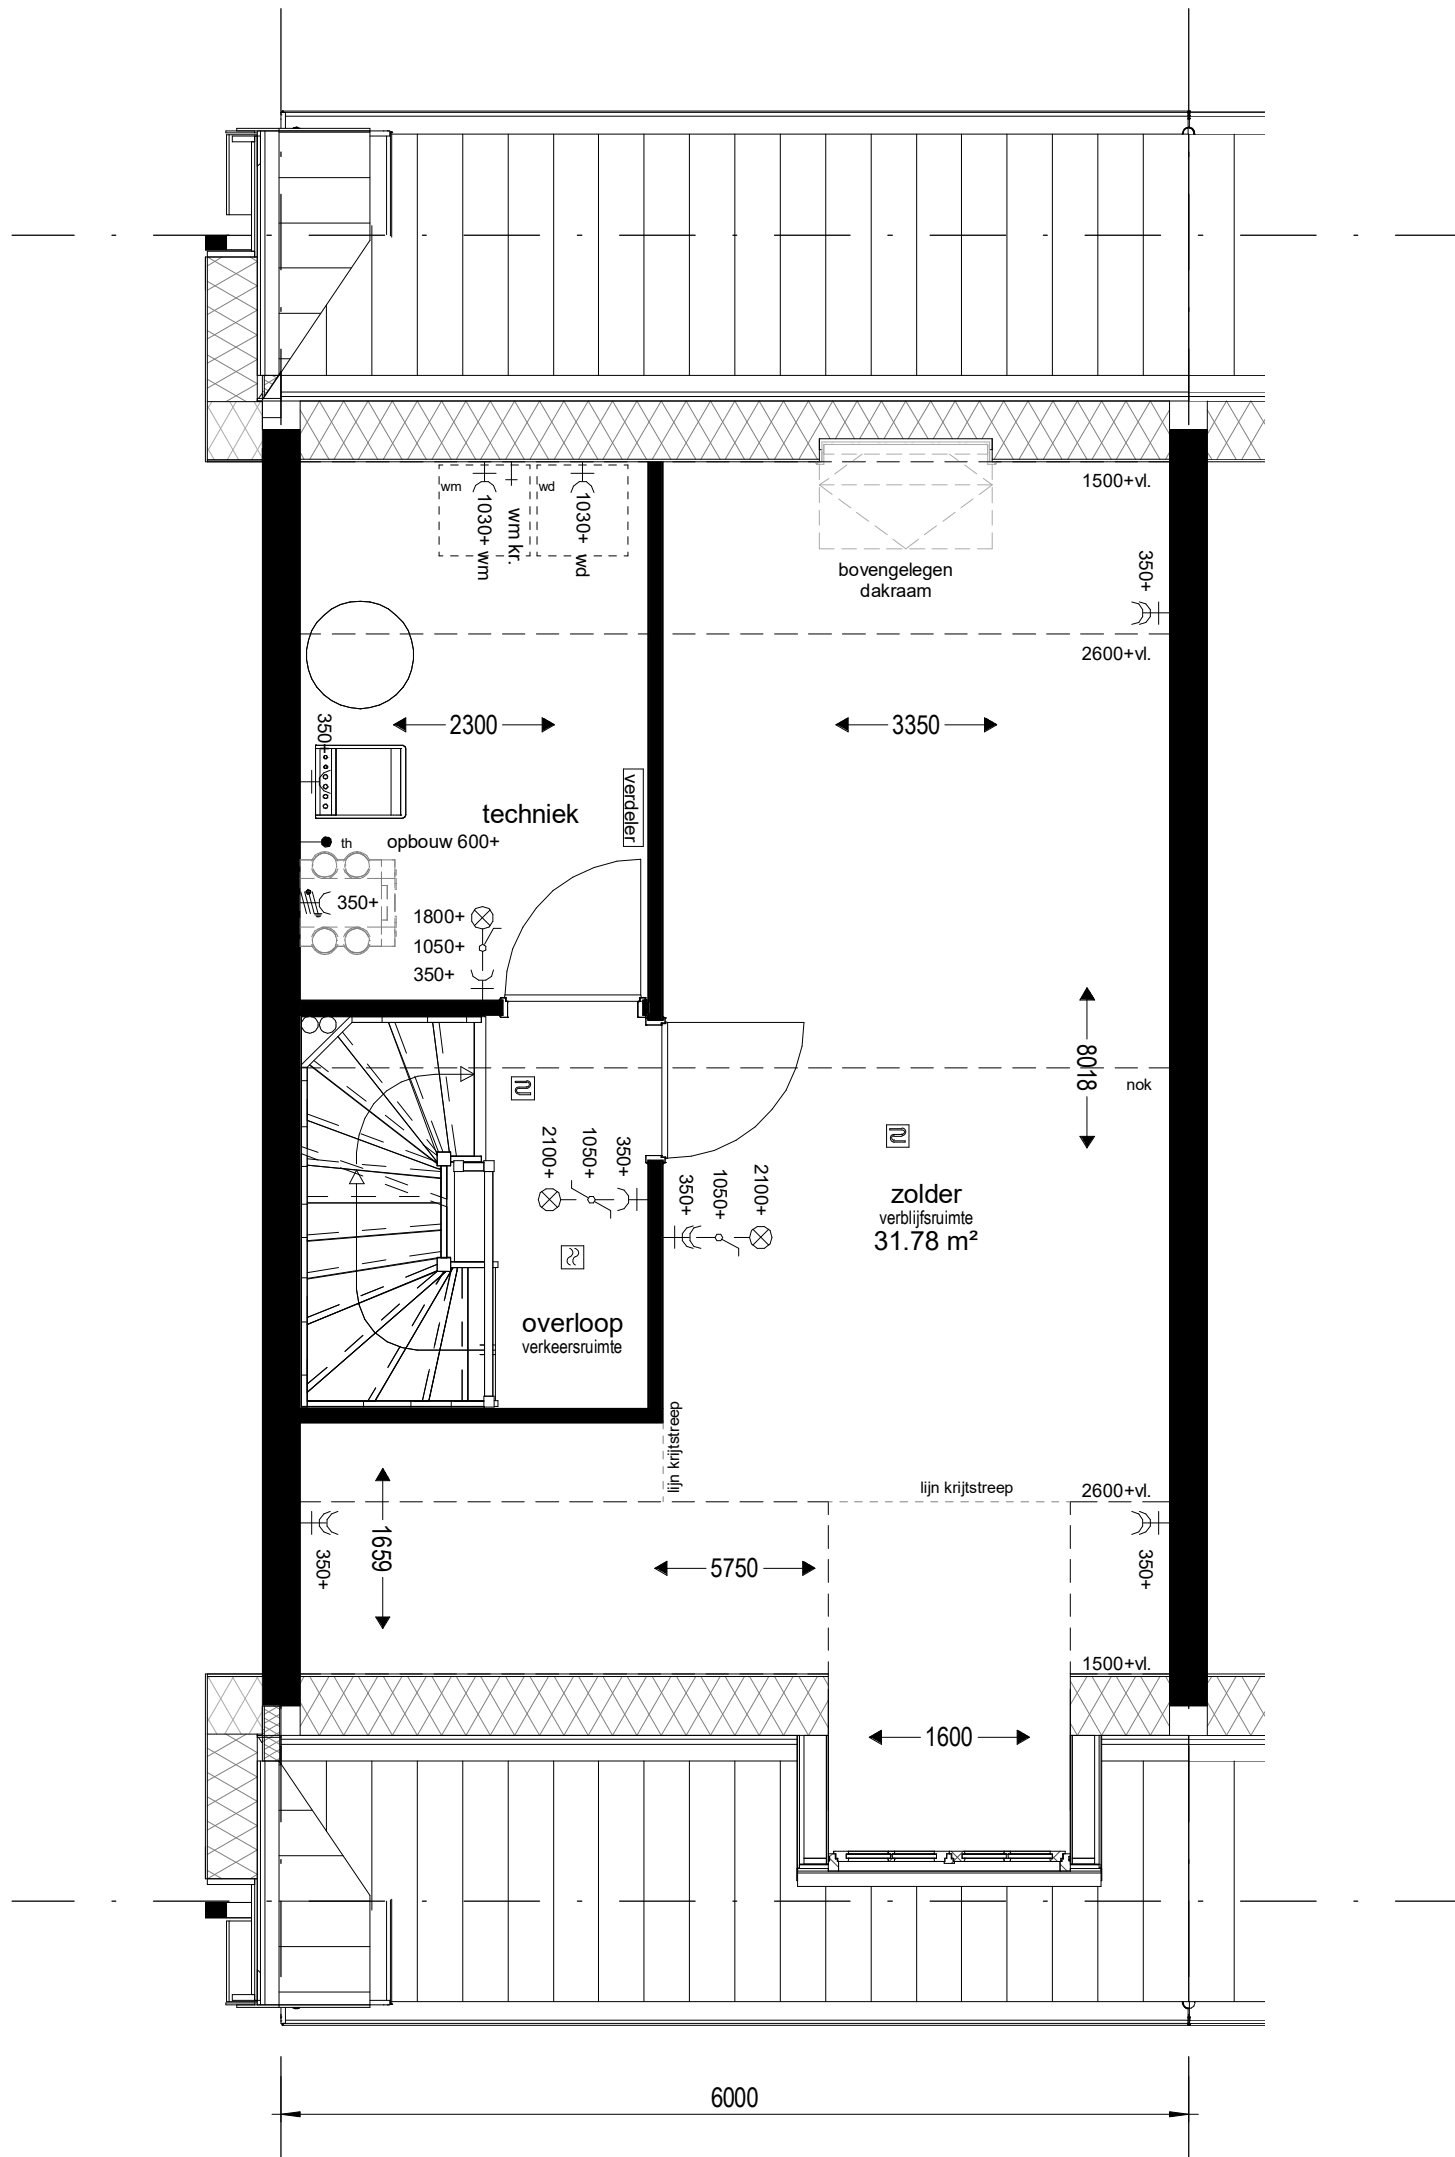

Bouwnummers : 09, 36 en 110

project **Park Quatrebras te Badhoevedorp**

onderwerp **2e Verdieping**

werknummer **1651**


tekeningnummer **B.36.02**

schaal **1 : 50**

tekenaar **D.Z.**

status **definitief**

(wijz)/datum **26-07-2018**

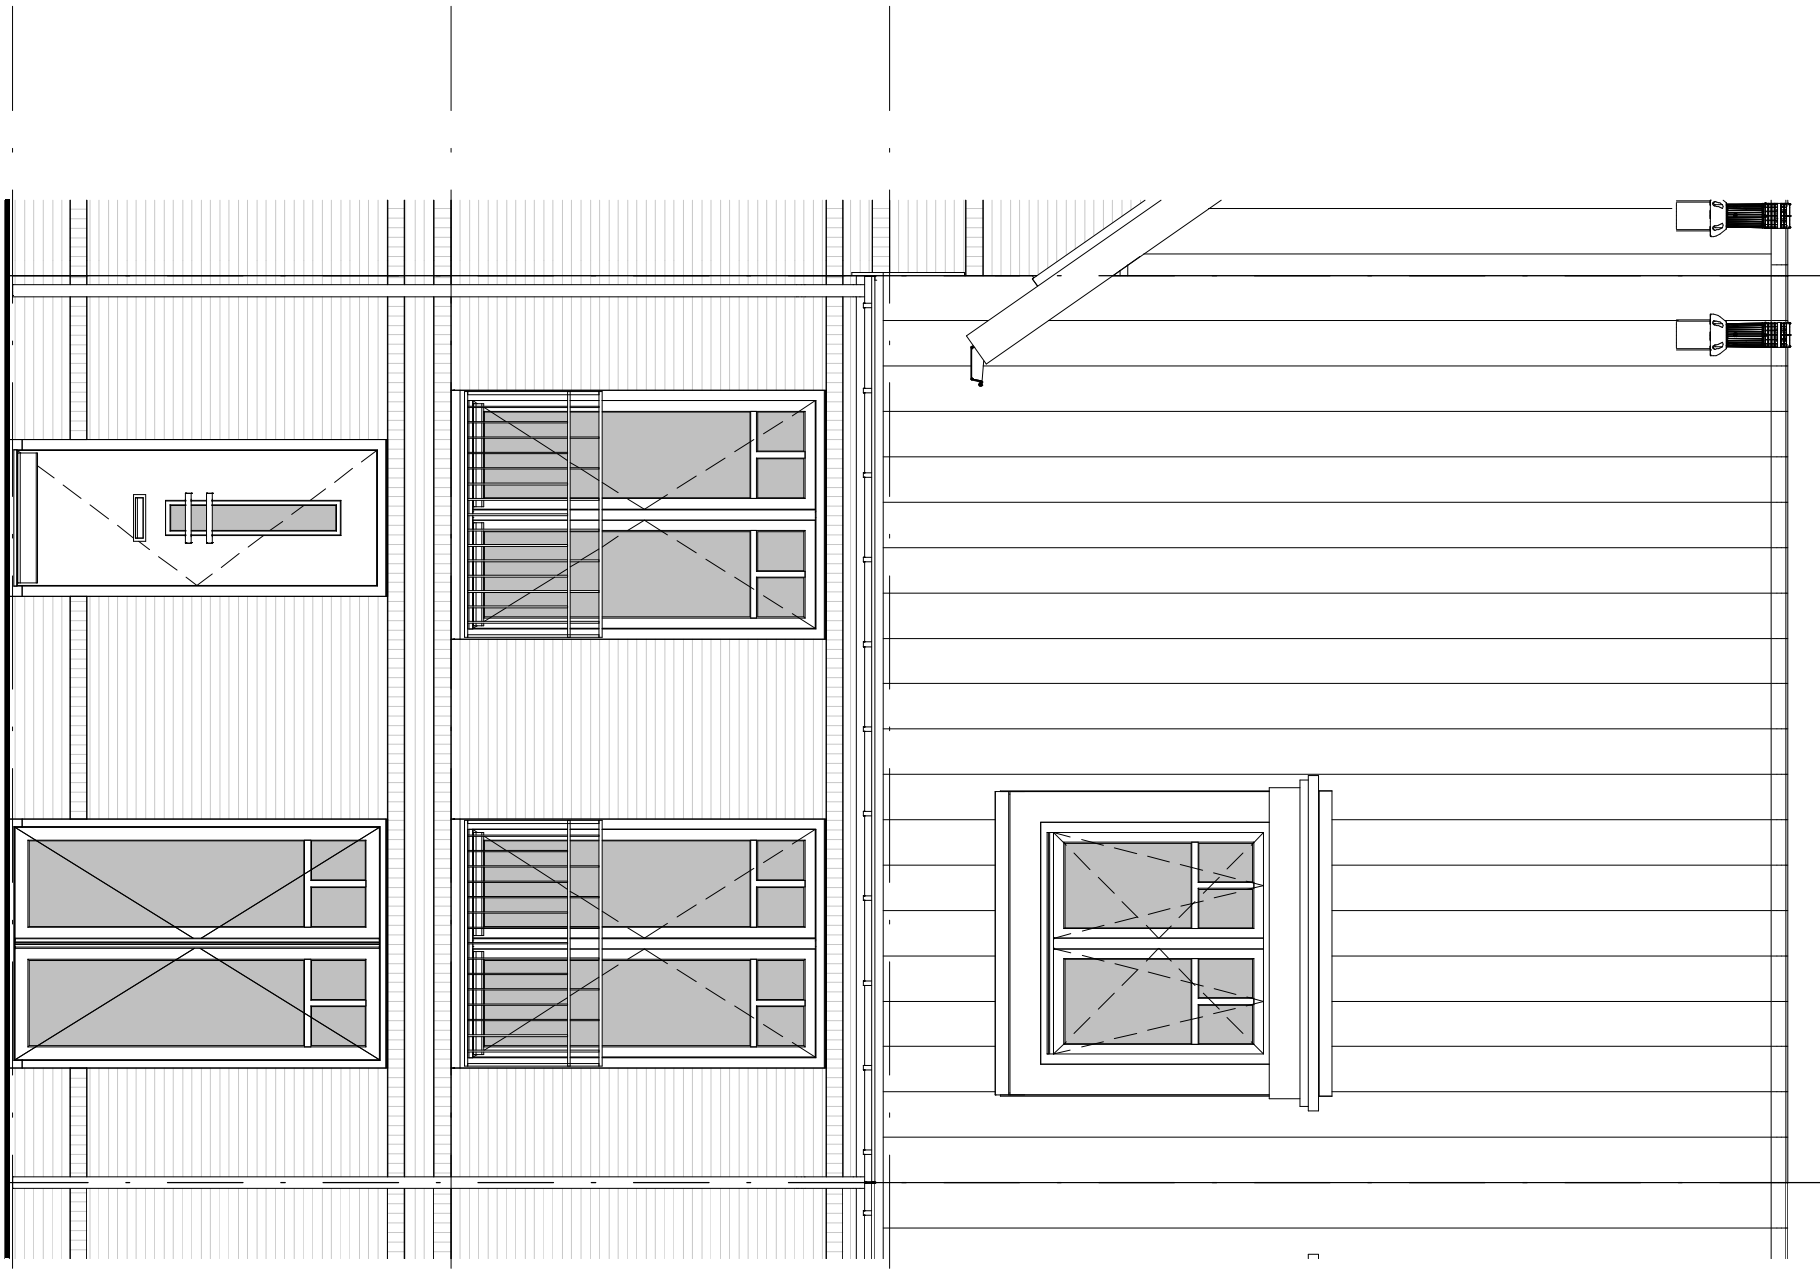


0 +P
▽ 00 begane grond

2900 +P
▽ 01 eerste verdieping

5800 +P
▽ 02 tweede verdieping

project		Park Quatrebras te Badhoevedorp	
onderwerp		Voorgevel	
werknummer		1651	
tekeningnummer		B.36.03	
schaal	tekenaar	status	(wijz)/datum
1 : 50	D.Z.	definitief	26-07-2018

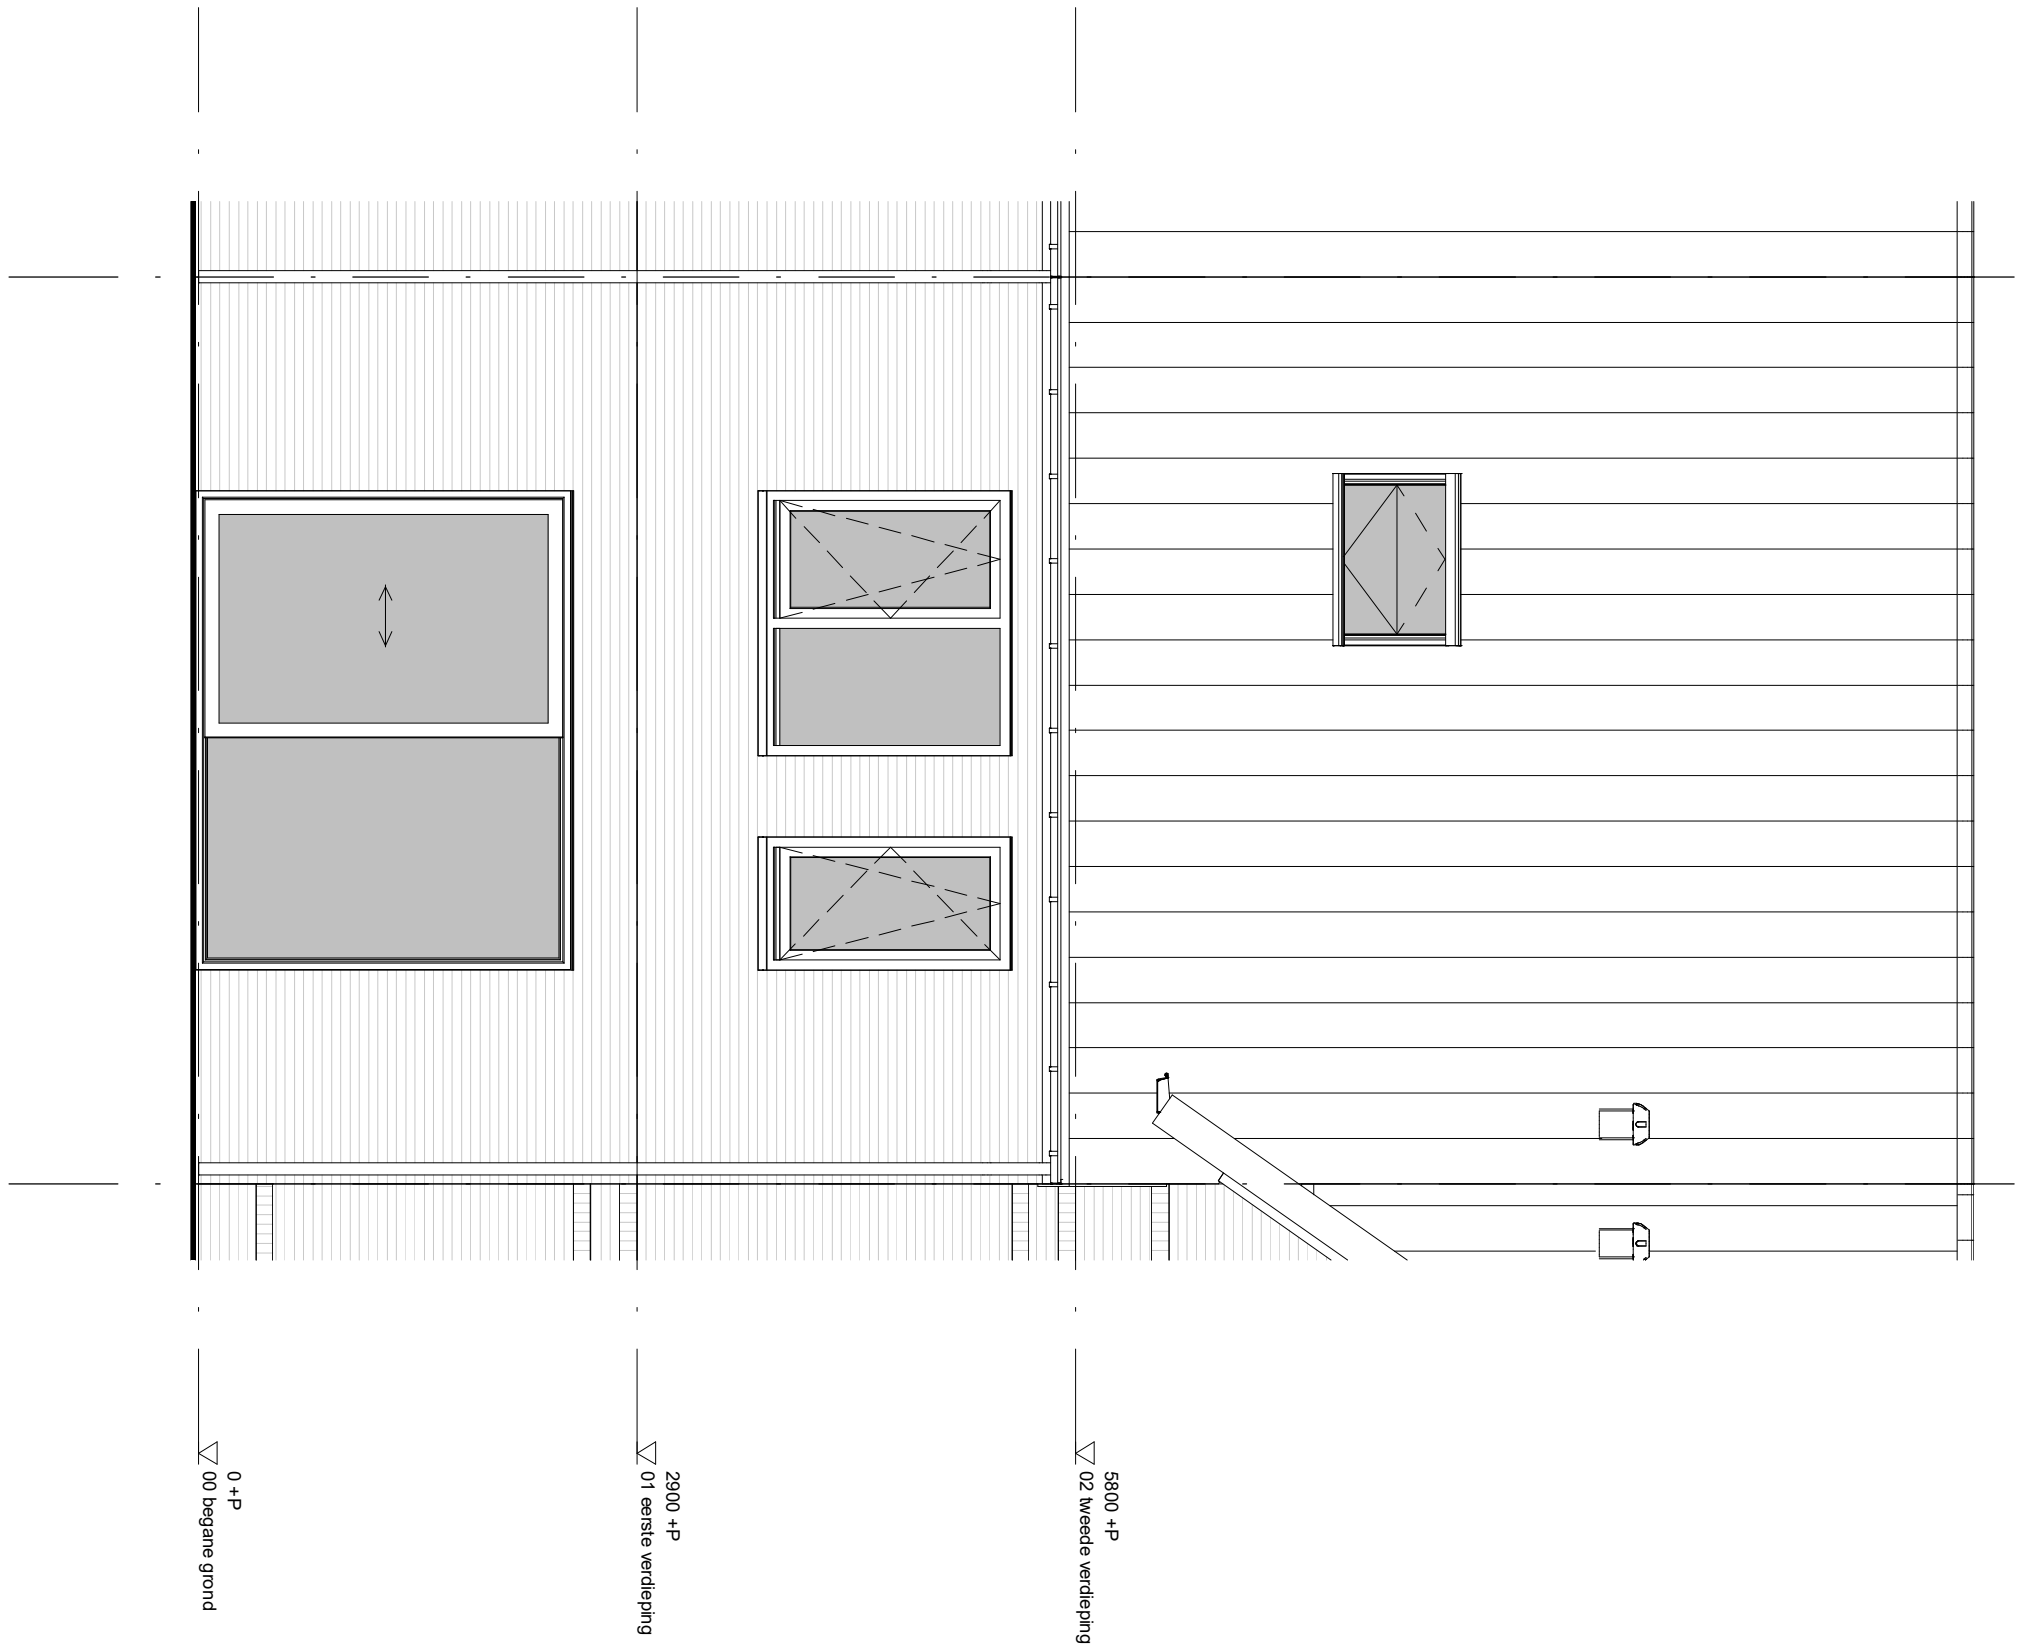

project		Park Quatrebras te Badhoevedorp	
onderwerp		Achtergevel	werknummer 1651
			tekeningnummer B.36.04
schaal	tekenaar	status	(wijz)/datum
1 : 50	D.Z.	definitief	26-07-2018

