

Bouwnummer - 26




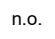






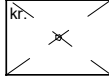



Tek. nr.	OMSCHRIJVING	DATUM
B.26.RB	Renvooi	26-07-2018
B.26.00	Begane grond	26-07-2018
B.26.01	1e Verdieping	26-07-2018
B.26.02	2e Verdieping	26-07-2018
B.26.03	Vorgevel	26-07-2018
B.26.04	Achtergevel	26-07-2018
B.26.05	Zijgevel	26-07-2018
B.26.06	Doorsnede	26-07-2018

AM




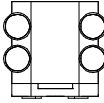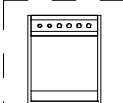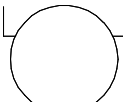





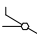

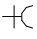
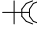





project				Park Quatrebras te Badhoevedorp	
onderwerp		Voorblad		werknummer	1651
				tekeningnummer	B.26.VB
schaal	tekenaar	status	(wijz)/datum		
	D.Z.	definitief	26-07-2018		

 Renvooi - Bouwkundig

 	isolatie
	houtskeletbouw element
	hemelwaterafvoer
	n.o. noodoverstort
	afzuigpunt mechanische ventilatie
	rookmelder
	warmte terug win apparaat
	warmtepomp
	voorraadvat
	entree
	kruipluik
	opstelplaats wasdroger
	opstelplaats wasmachine
	vloerverwarming

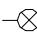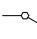Renvooi - Elektra

	loze buisleiding
	buisleiding bedraad
	thermostaat
	drukknop deurbel
	zoemer deurbel
	plafondlichtpunt
	wandlichtpunt
	schakelaar
	serieschakelaar
	wisselchakelaar
	bediening mechanische ventilatie
	wandcontactdoos enkel geaard
	wandcontactdoos dubbel geaard
	wandcontactdoos perilex
	MK meterkast

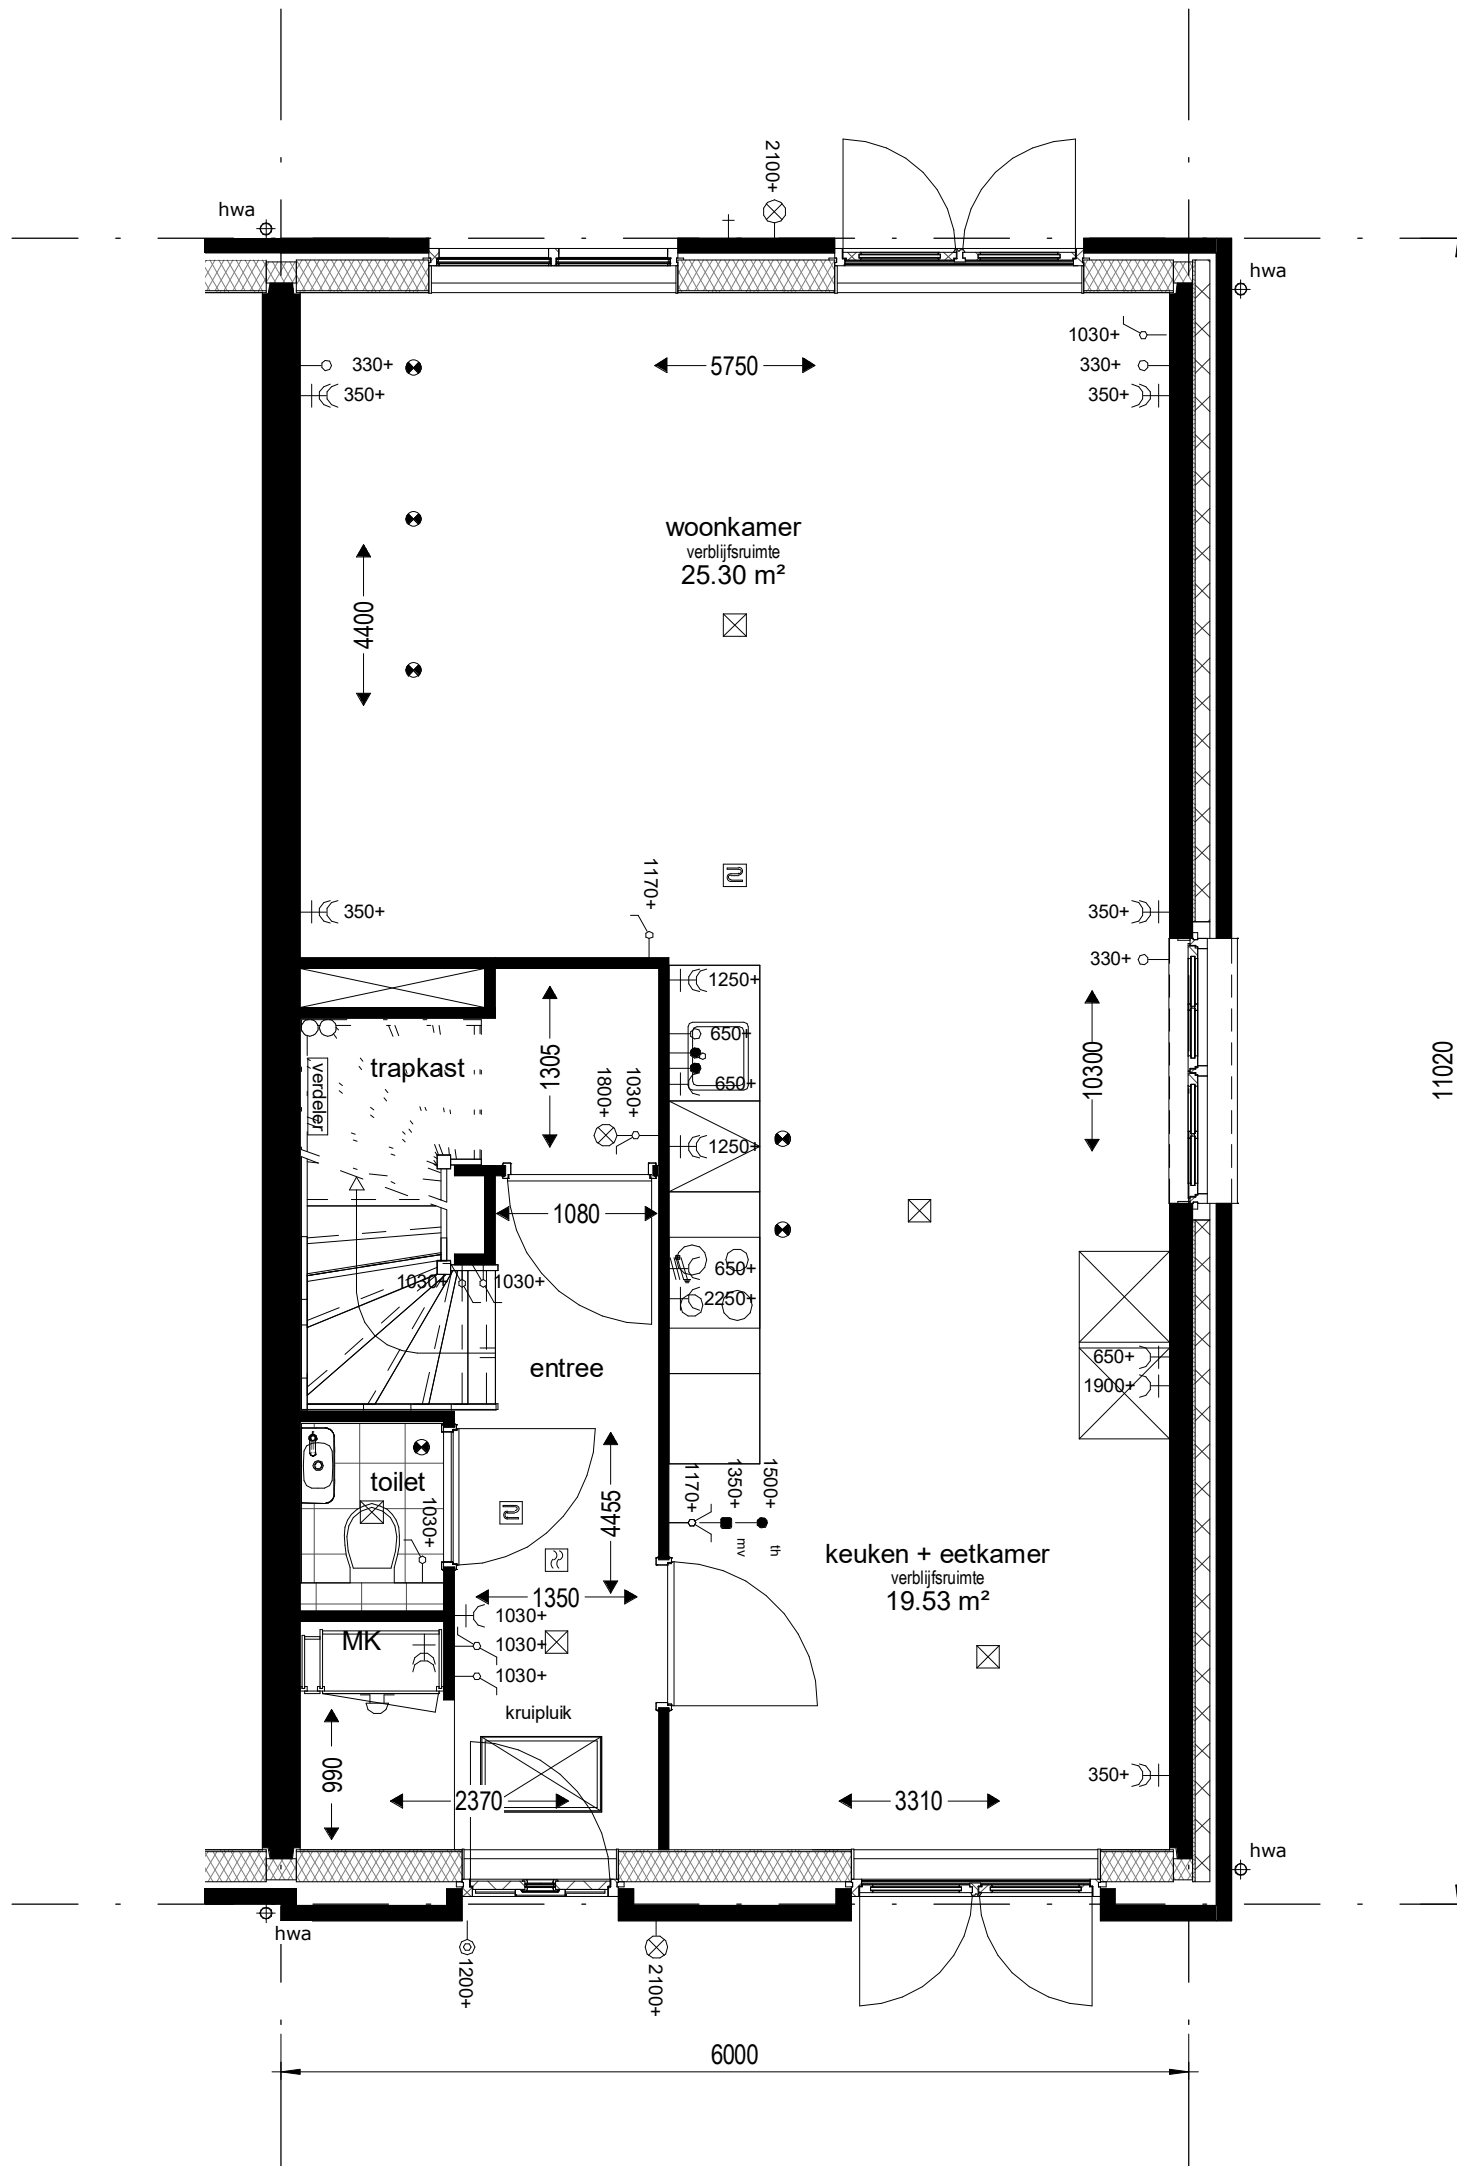

Bouwnummers : 26

project
Park Quatrebras te Badhoevedorp

onderwerp
Begane grond

werknummer
1651


tekeningnummer
B.26.00

schaal
1 : 50

tekenaar
D.Z.

status
definitief

(wijz)/datum
26-07-2018

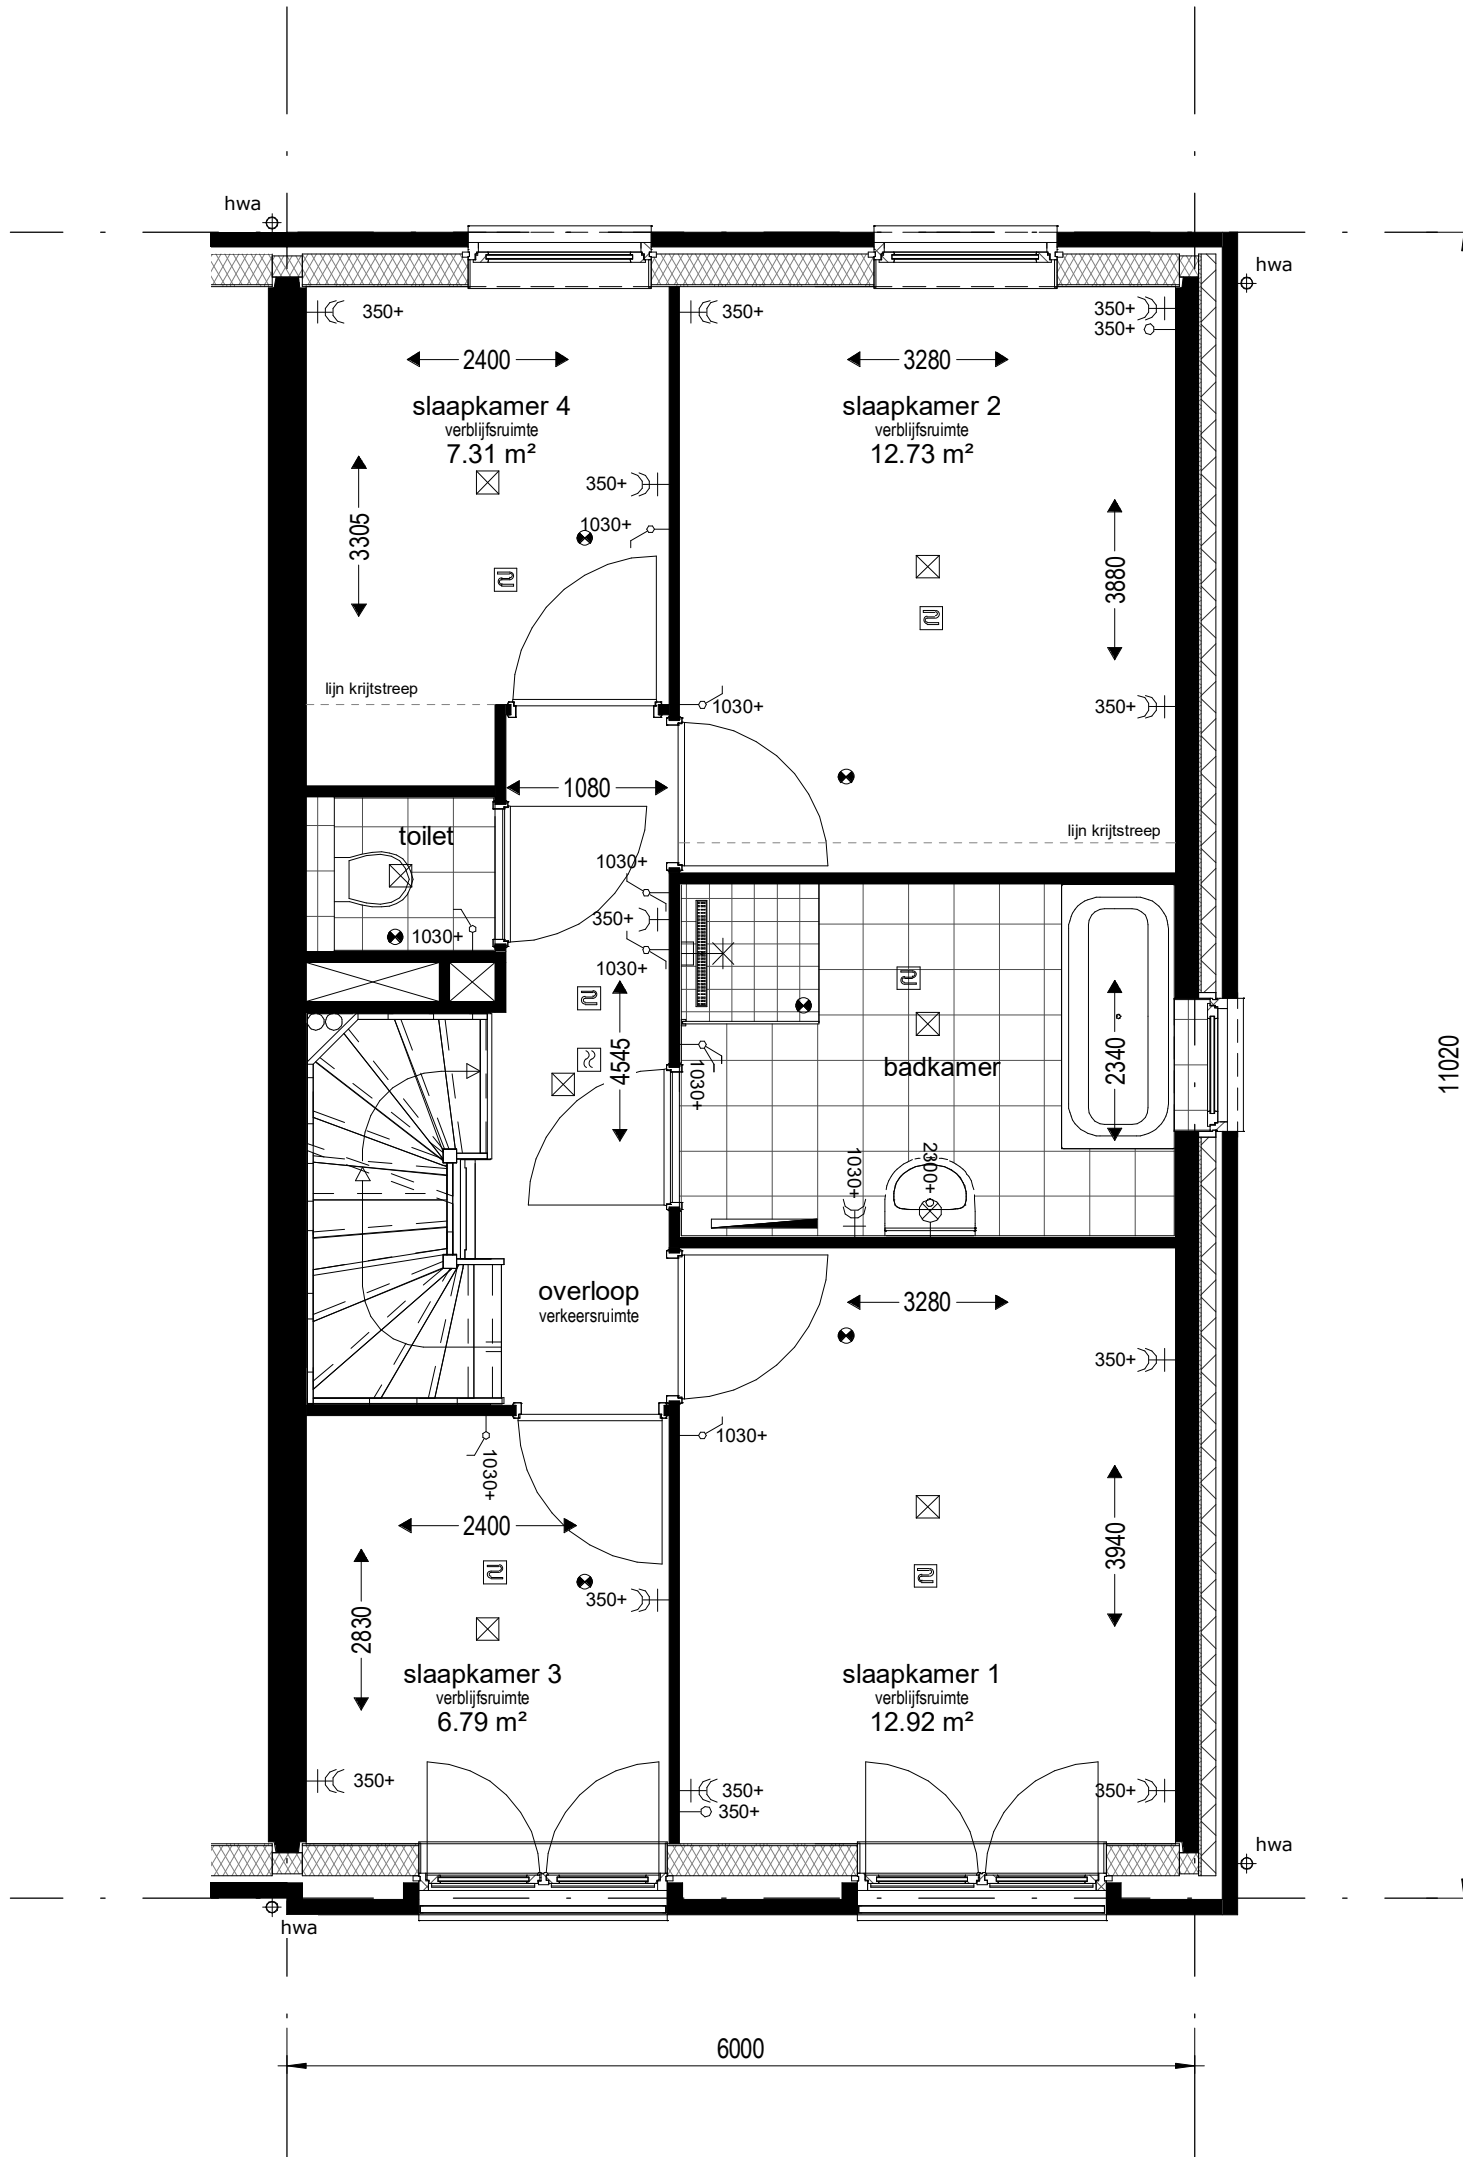

Bouwnummers : 26

project **Park Quatrebras te Badhoevedorp**

onderwerp **1e Verdieping**

werknummer **1651**


tekeningnummer **B.26.01**

schaal **1 : 50**

tekenaar **D.Z.**

status **definitief**

(wijz)/datum **26-07-2018**

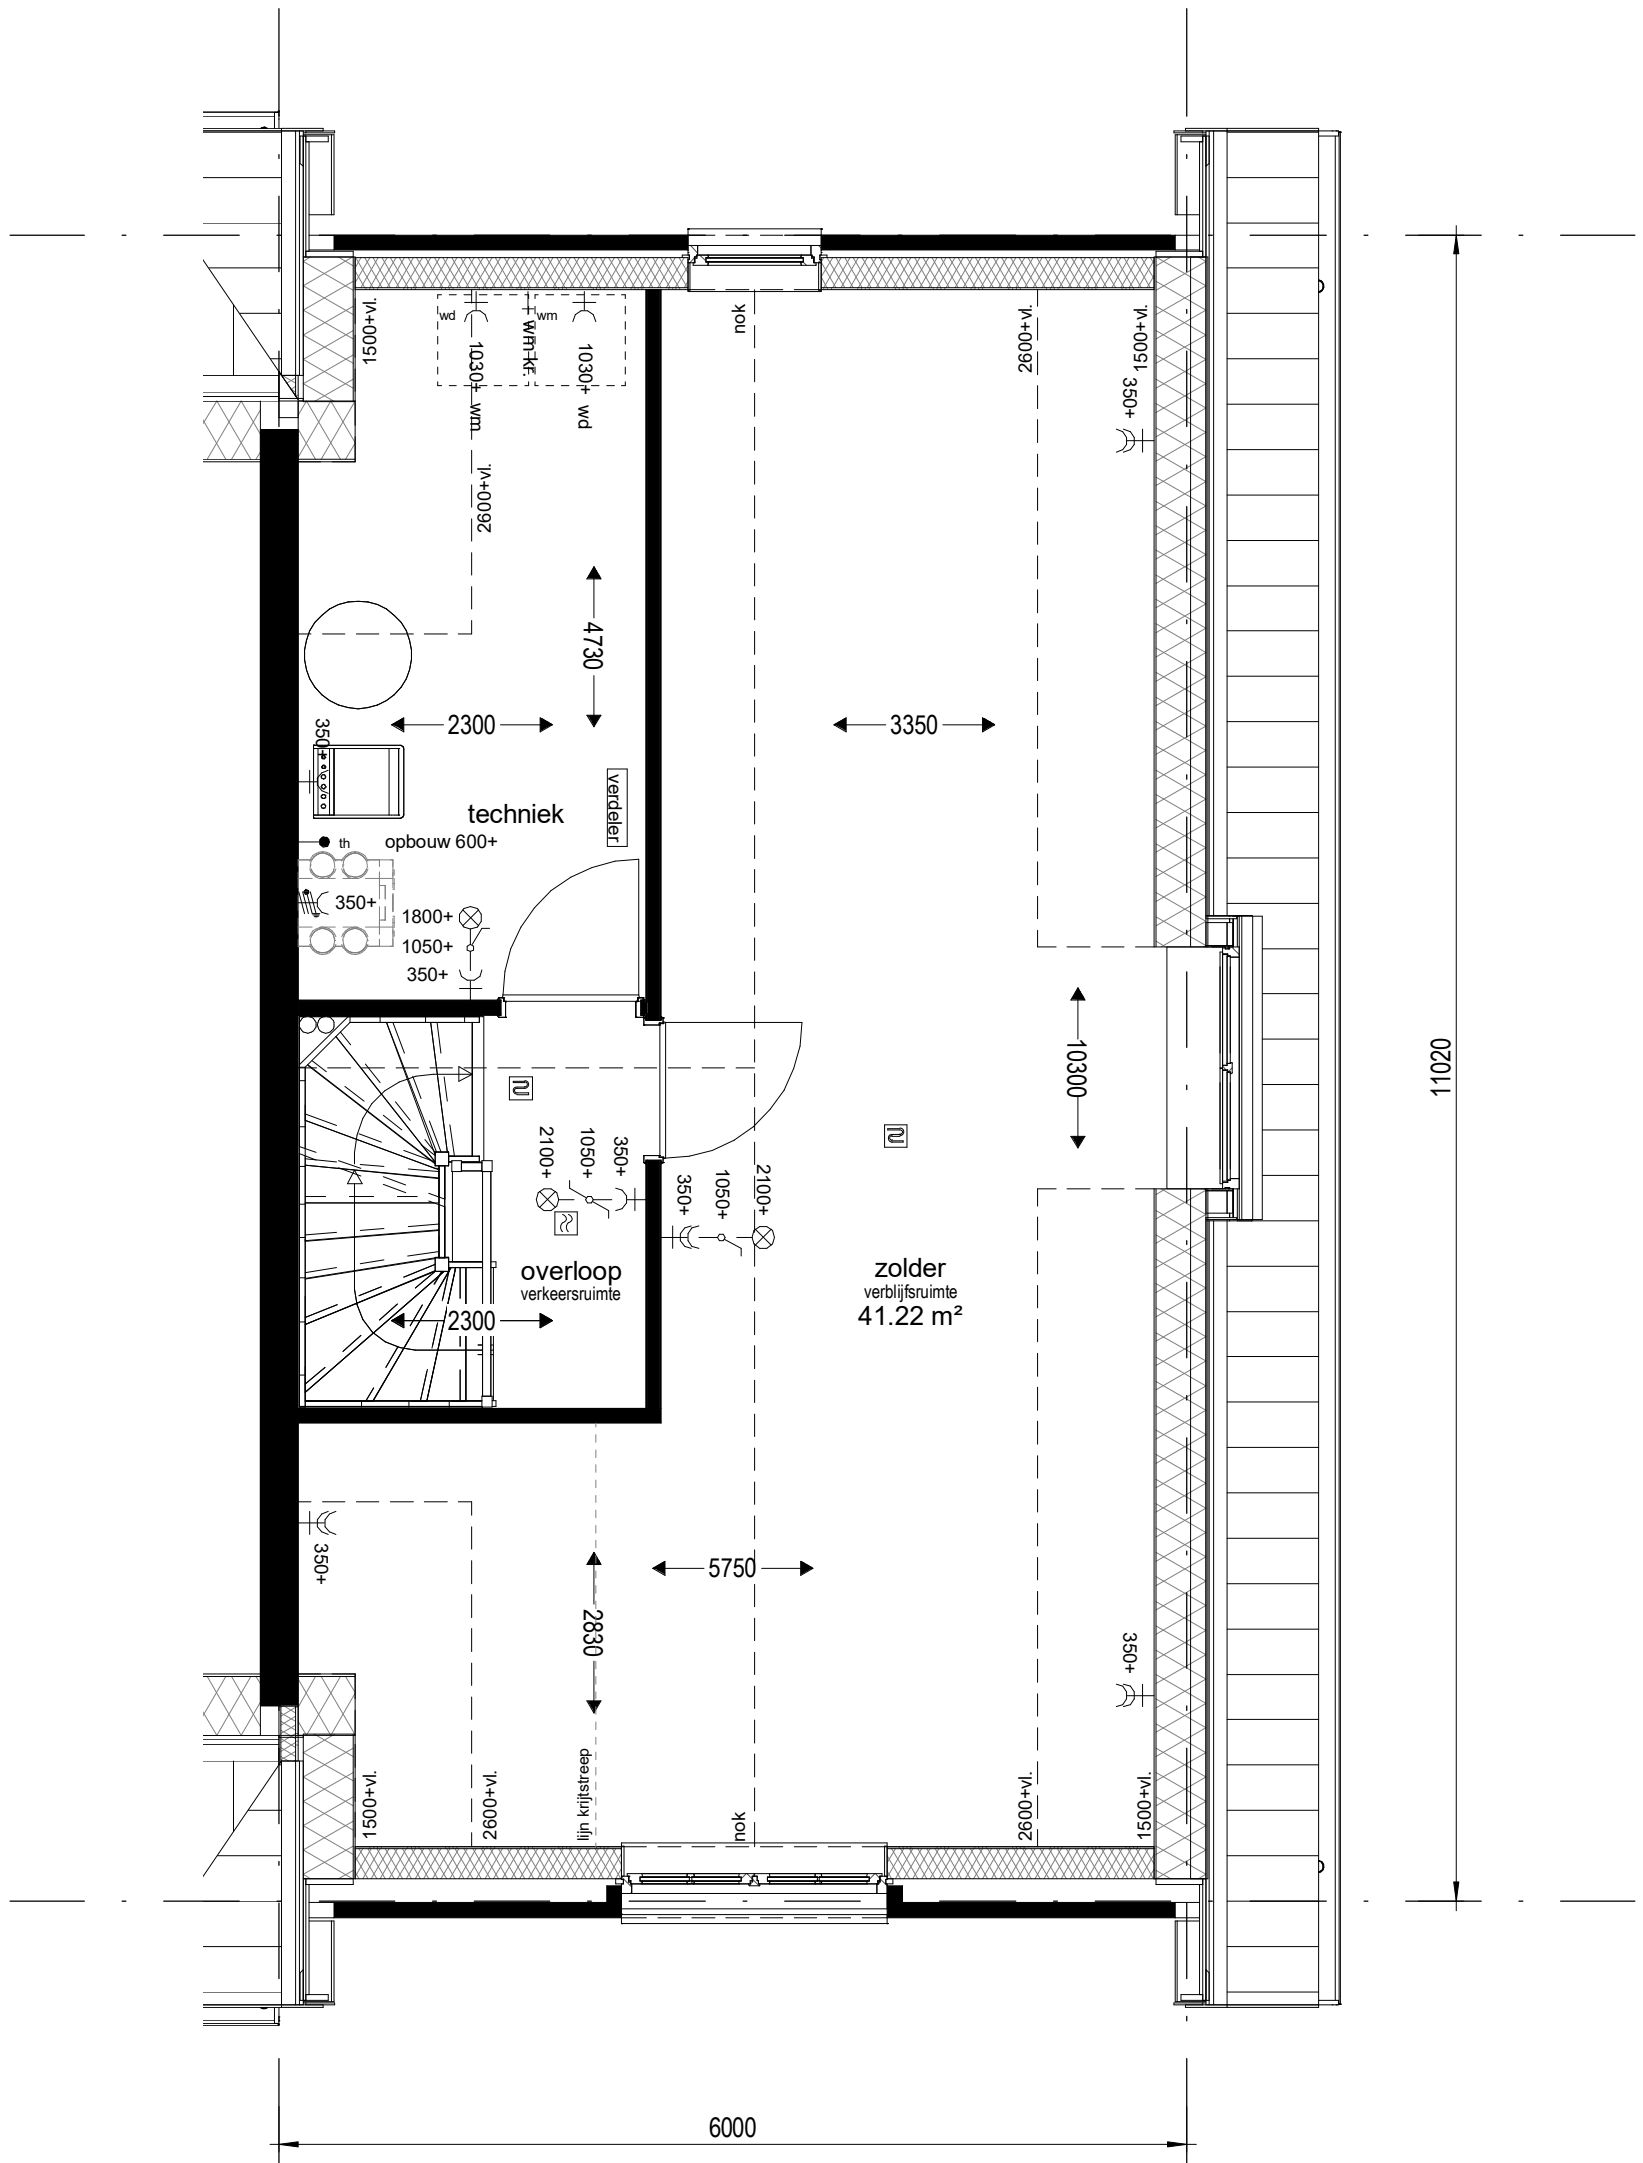

Bouwnummers : 26

project
Park Quatrebras te Badhoevedorp

onderwerp
2e Verdieping

werknummer
1651


tekeningnummer
B.26.02

schaal
1 : 50


tekenaar
D.Z.

status
definitief

(wijz)/datum
26-07-2018

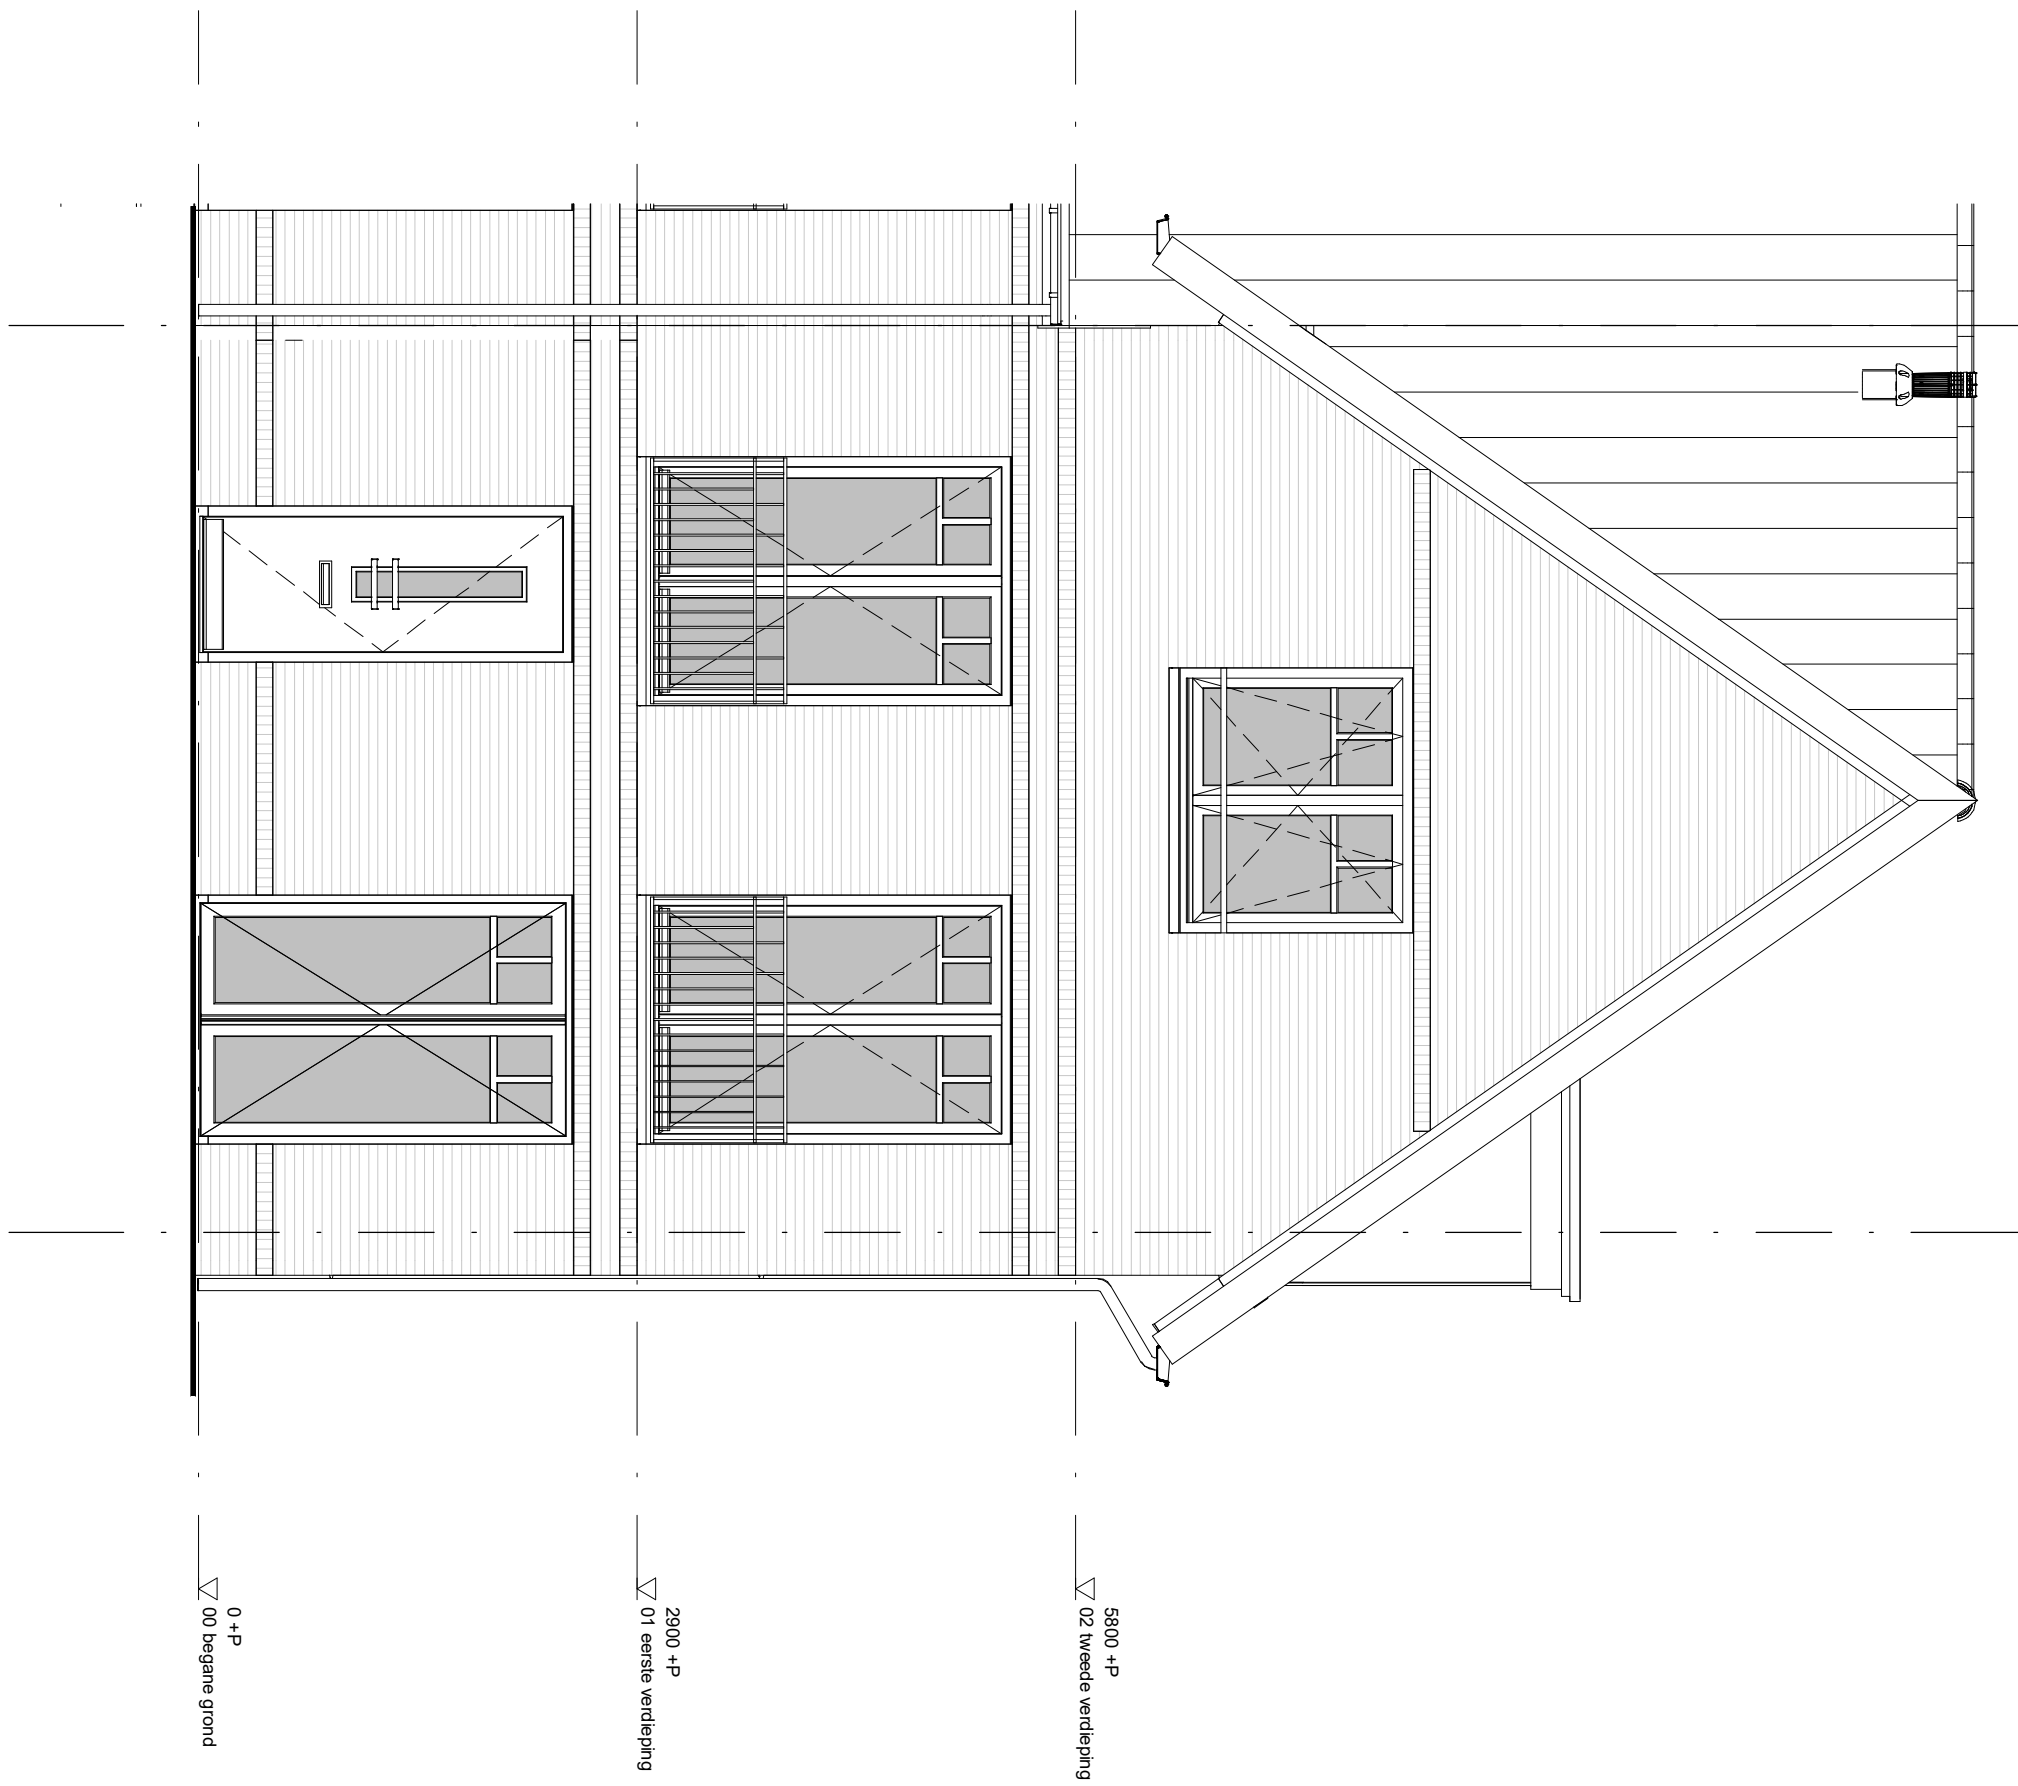

project		Park Quatrebras te Badhoevedorp	
onderwerp		Voorgevel	
werknummer		1651	
tekeningnummer		B.26.03	
schaal	tekenaar	status	(wijz)/datum
1 : 50	D.Z.	definitief	26-07-2018

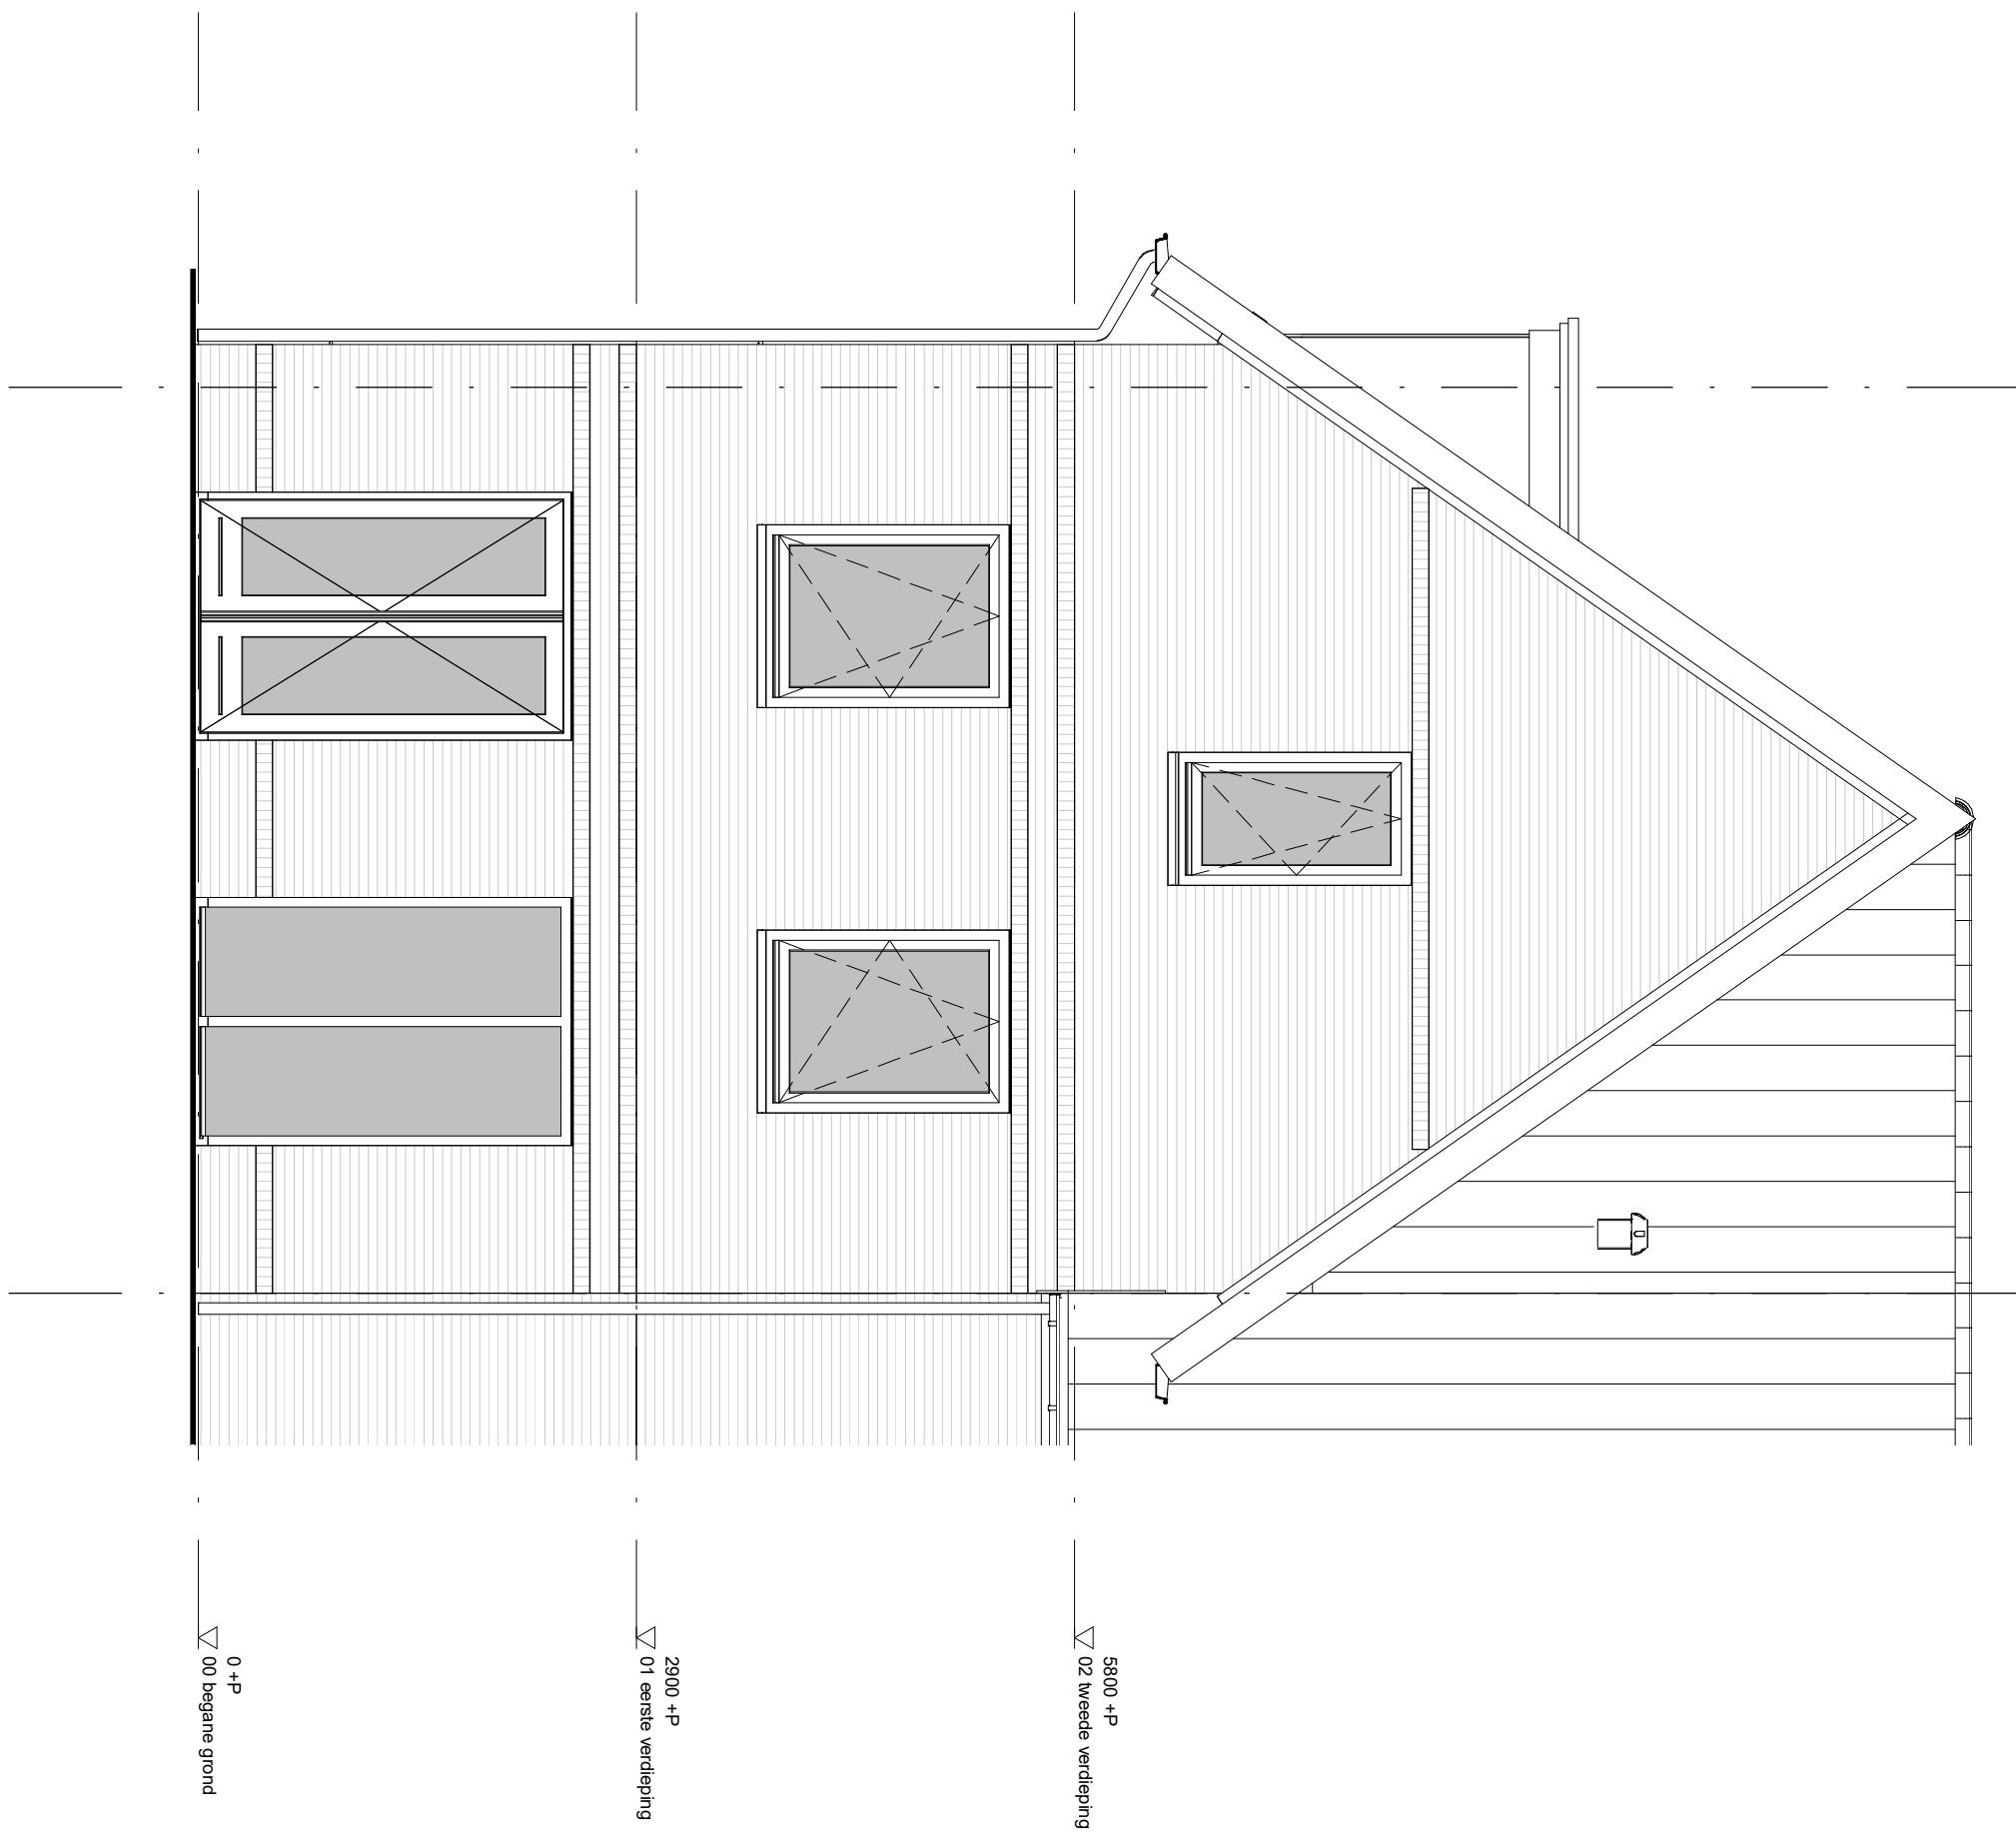

project		Park Quatrebras te Badhoevedorp	
onderwerp		Achtergevel	werknummer 1651
			tekeningnummer B.26.04
schaal 1 : 50	tekenaar D.Z.	status definitief	(wijz)/datum 26-07-2018

A

B




0 +P
▽ 00 begane grond

2900 +P
▽ 01 eerste verdieping

5800 +P
▽ 02 tweede verdieping

project		Park Quatrebras te Badhoevedorp	
onderwerp		Zijgevel	werknummer 1651
			tekeningnummer B.26.05
schaal	tekenaar	status	(wijz)/datum
1 : 50	D.Z.	definitief	26-07-2018

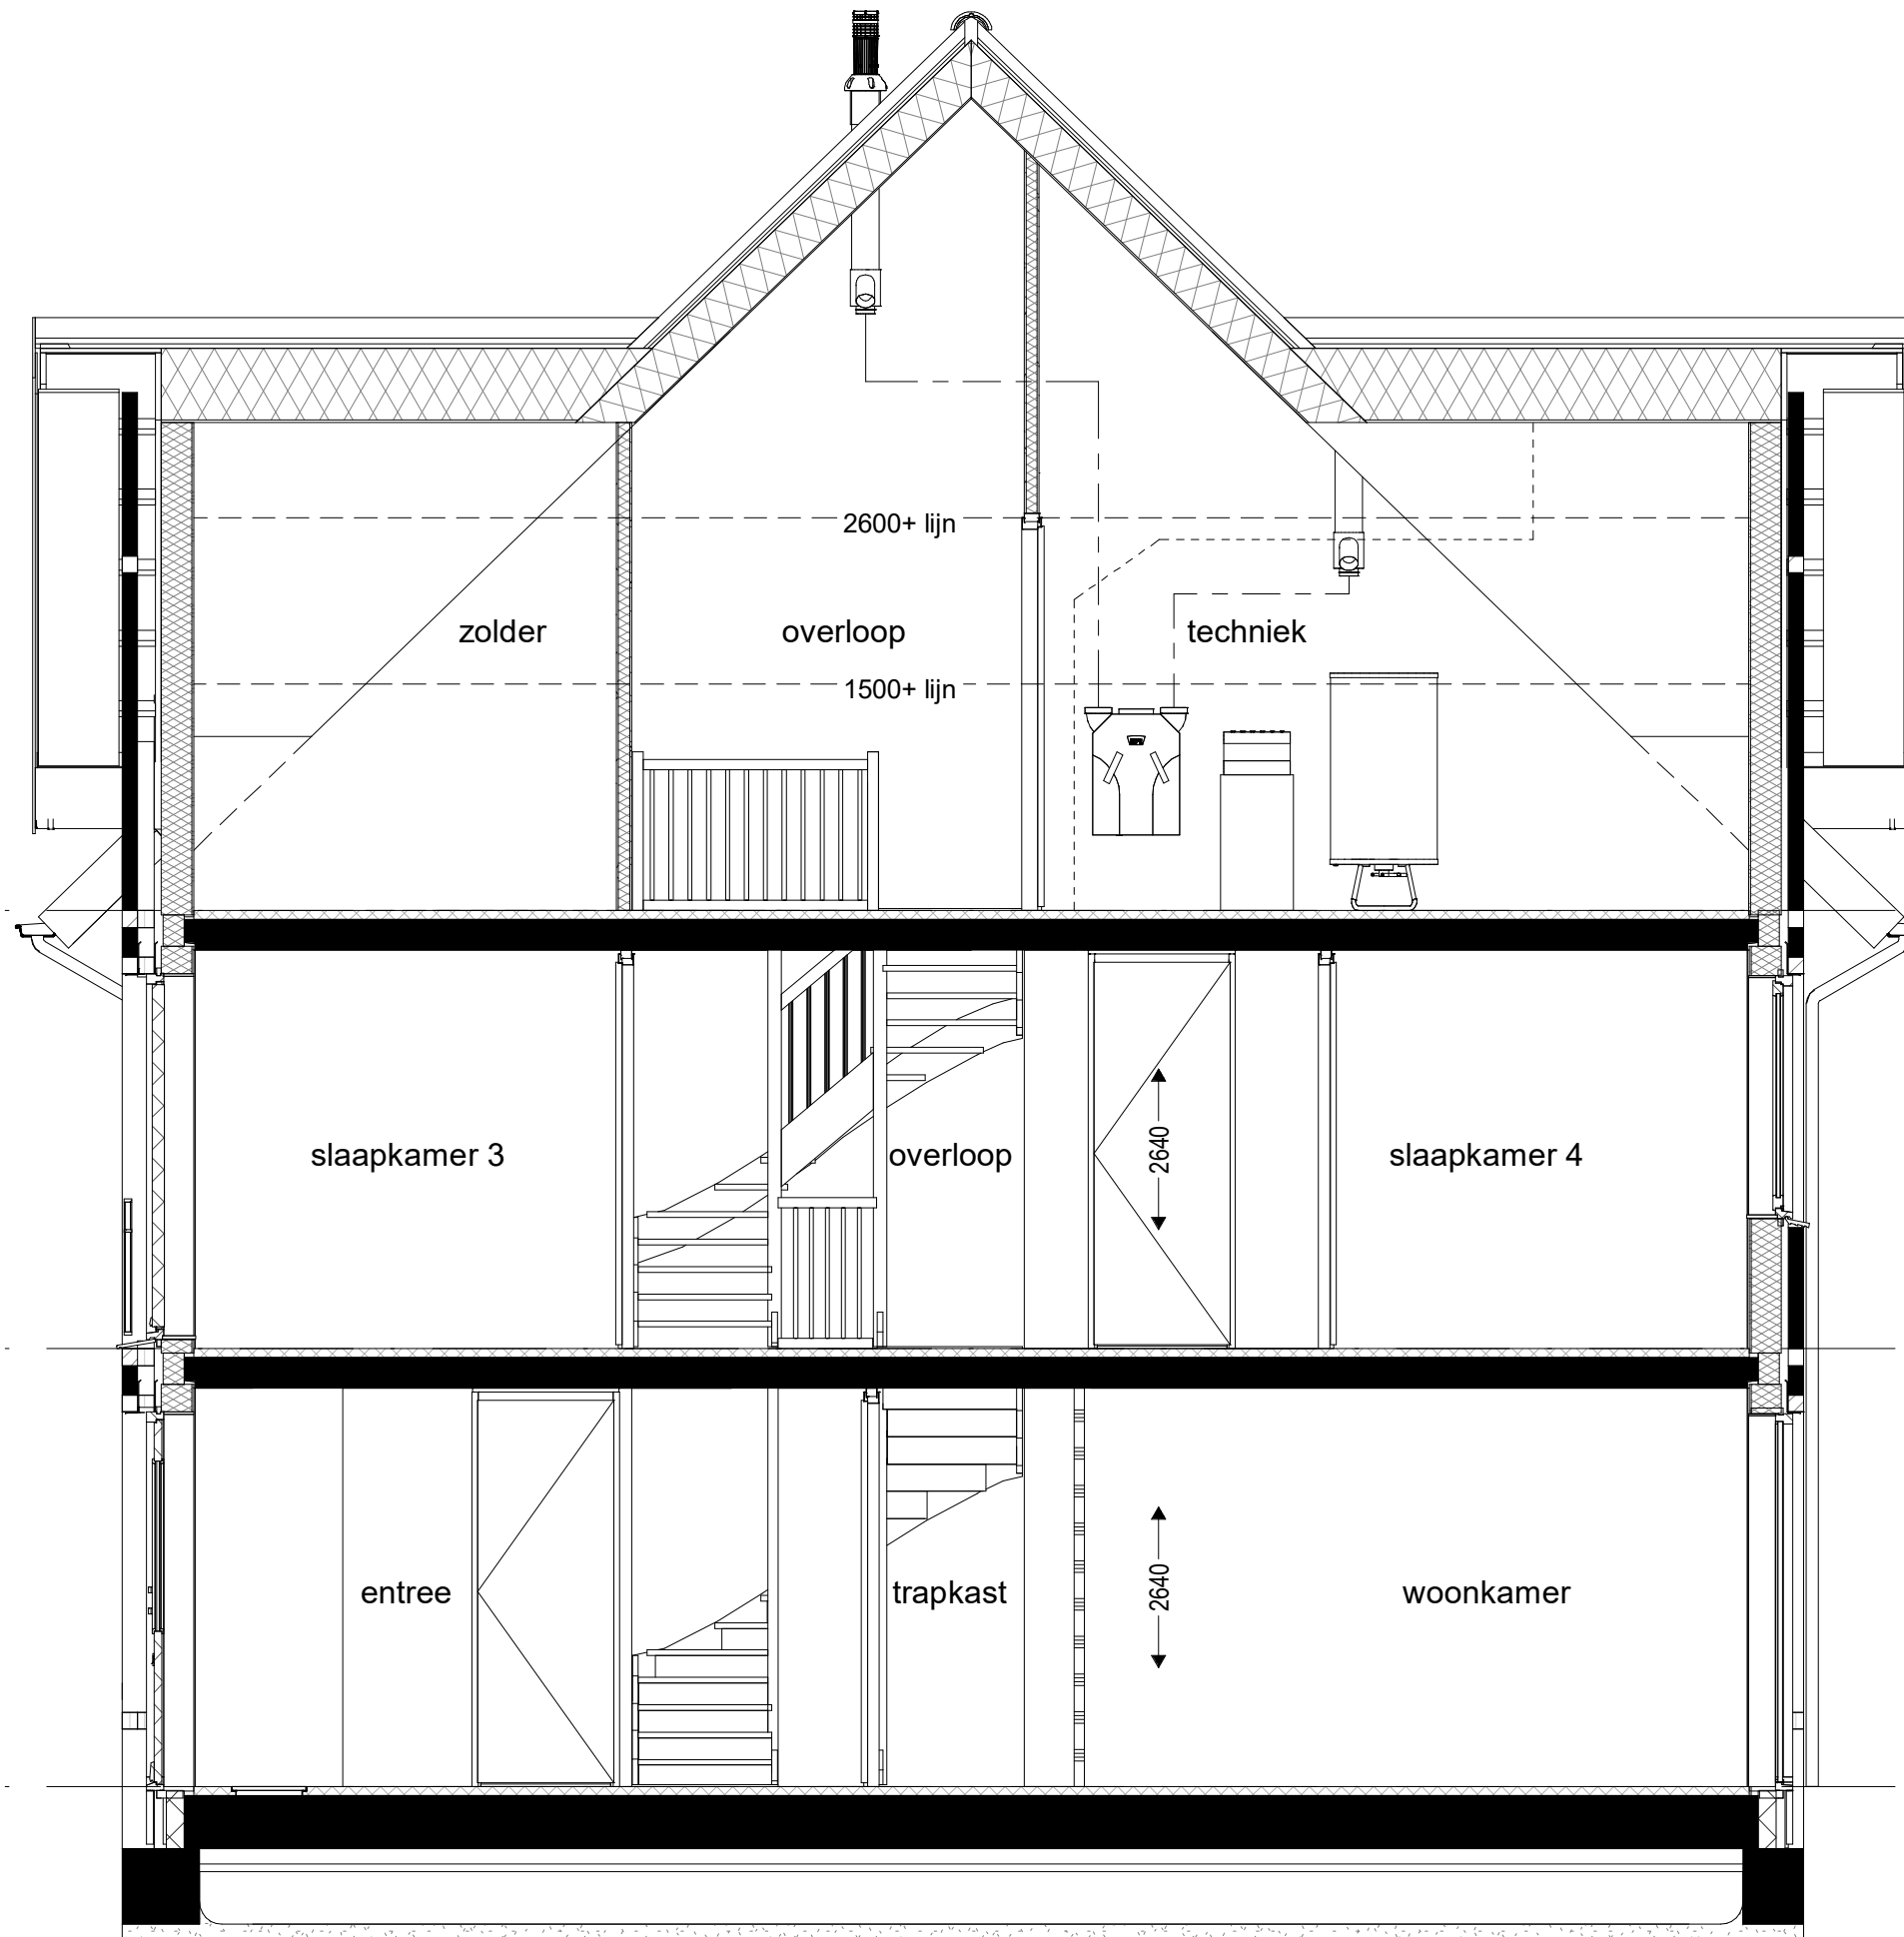

5800 +P
▽ 02 tweede verdieping

2900 +P
▽ 01 eerste verdieping

0 +P
▽ 00 begane grond

project onderwerp	Park Quatrebras te Badhoevedorp		
	Doorsnede		
werksnummer	1651	status	definitief
tekeningnummer	B.26.06	tekenaar	D.Z.
schaal	1 : 50	status	definitief
		datum	26-07-2018