

Bouwnummer - 29 en 50


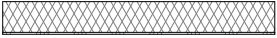

 

 
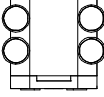
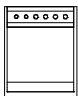
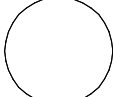

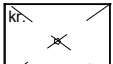
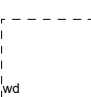
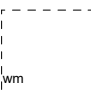

blad nummer	OMSCHRIJVING	DATUM
A.29.RB	Renvooi	26-7-2018
A.29.00	Begane grond	26-7-2018
A.29.01	1e verdieping	26-7-2018
A.29.02	2e verdieping	26-7-2018
A.29.03	Voorgevel	26-7-2018
A.29.04	Achtergevel	26-7-2018
A.29.05	Doorsnede	26-7-2018

AM







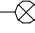
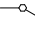
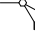
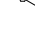







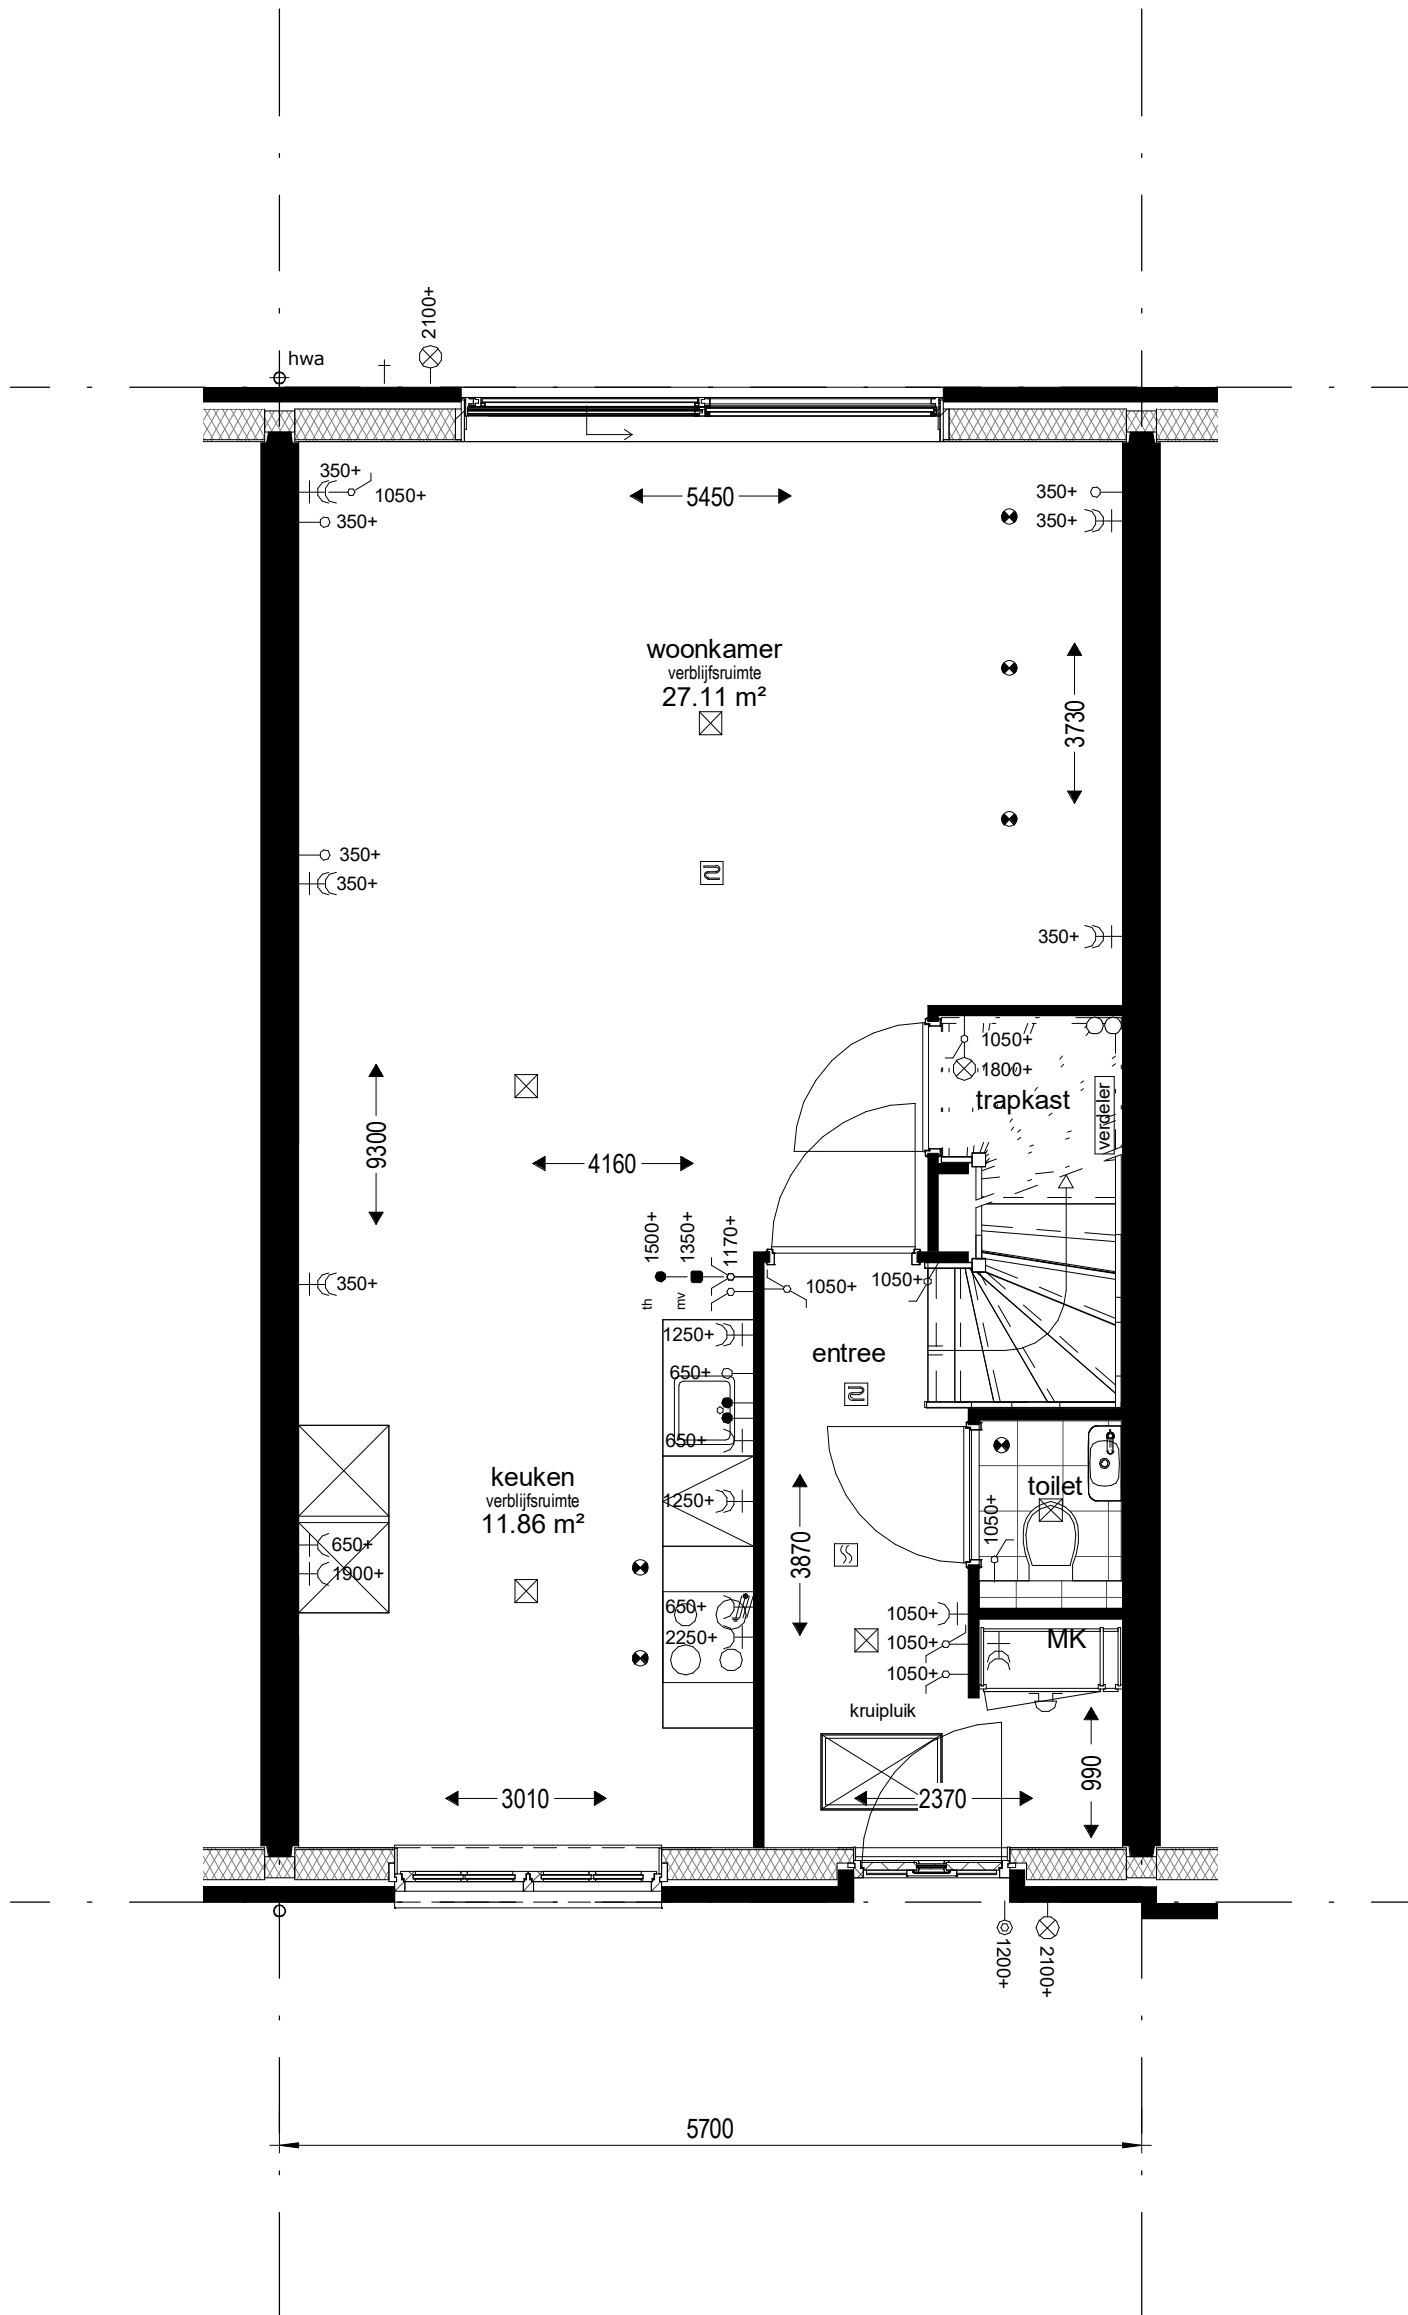
project				Park Quatrebras te Badhoevedorp	
onderwerp		Voorblad		werknummer	1651
				tekeningnummer	A.29.VB
schaal	tekenaar	status	(wijz)/datum		
	D.Z.	definitief	26-7-2018		

 Renvooi - Bouwkundig

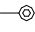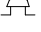	isolatie
	houtskeletbouw element
	hwa hemelwaterafvoer
	n.o. noodoverstort
	afzuigpunt mechanische ventilatie
	rookmelder
	warmte terug win apparaat
	warmtepomp
	voorraadvat
	entree
	kr. kruipluik
	wd opstelplaats wasdroger
	wm opstelplaats wasmachine
	vloerverwarming

Renvooi - Elektra

	loze buisleiding
	buisleiding bedraad
	th thermostaat
	drukknop deurbel
	zoemer deurbel
	plafondlichtpunt
	wandlichtpunt
	schakelaar
	serieschakelaar
	wisselschakelaar
	mv bediening mechanische ventilatie
	wandcontactdoos enkel geaard
	wandcontactdoos dubbel geaard
	wandcontactdoos perilex
	MK meterkast



Bouwnummers : 29 en 50

project Park Quatrebras te Badhoevedorp

onderwerp Begane grond

werknummer 1651


tekeningnummer
A.29.00

schaal 1 : 50

tekenaar D.Z.

status definitief

(wijz)/datum 26-7-2018

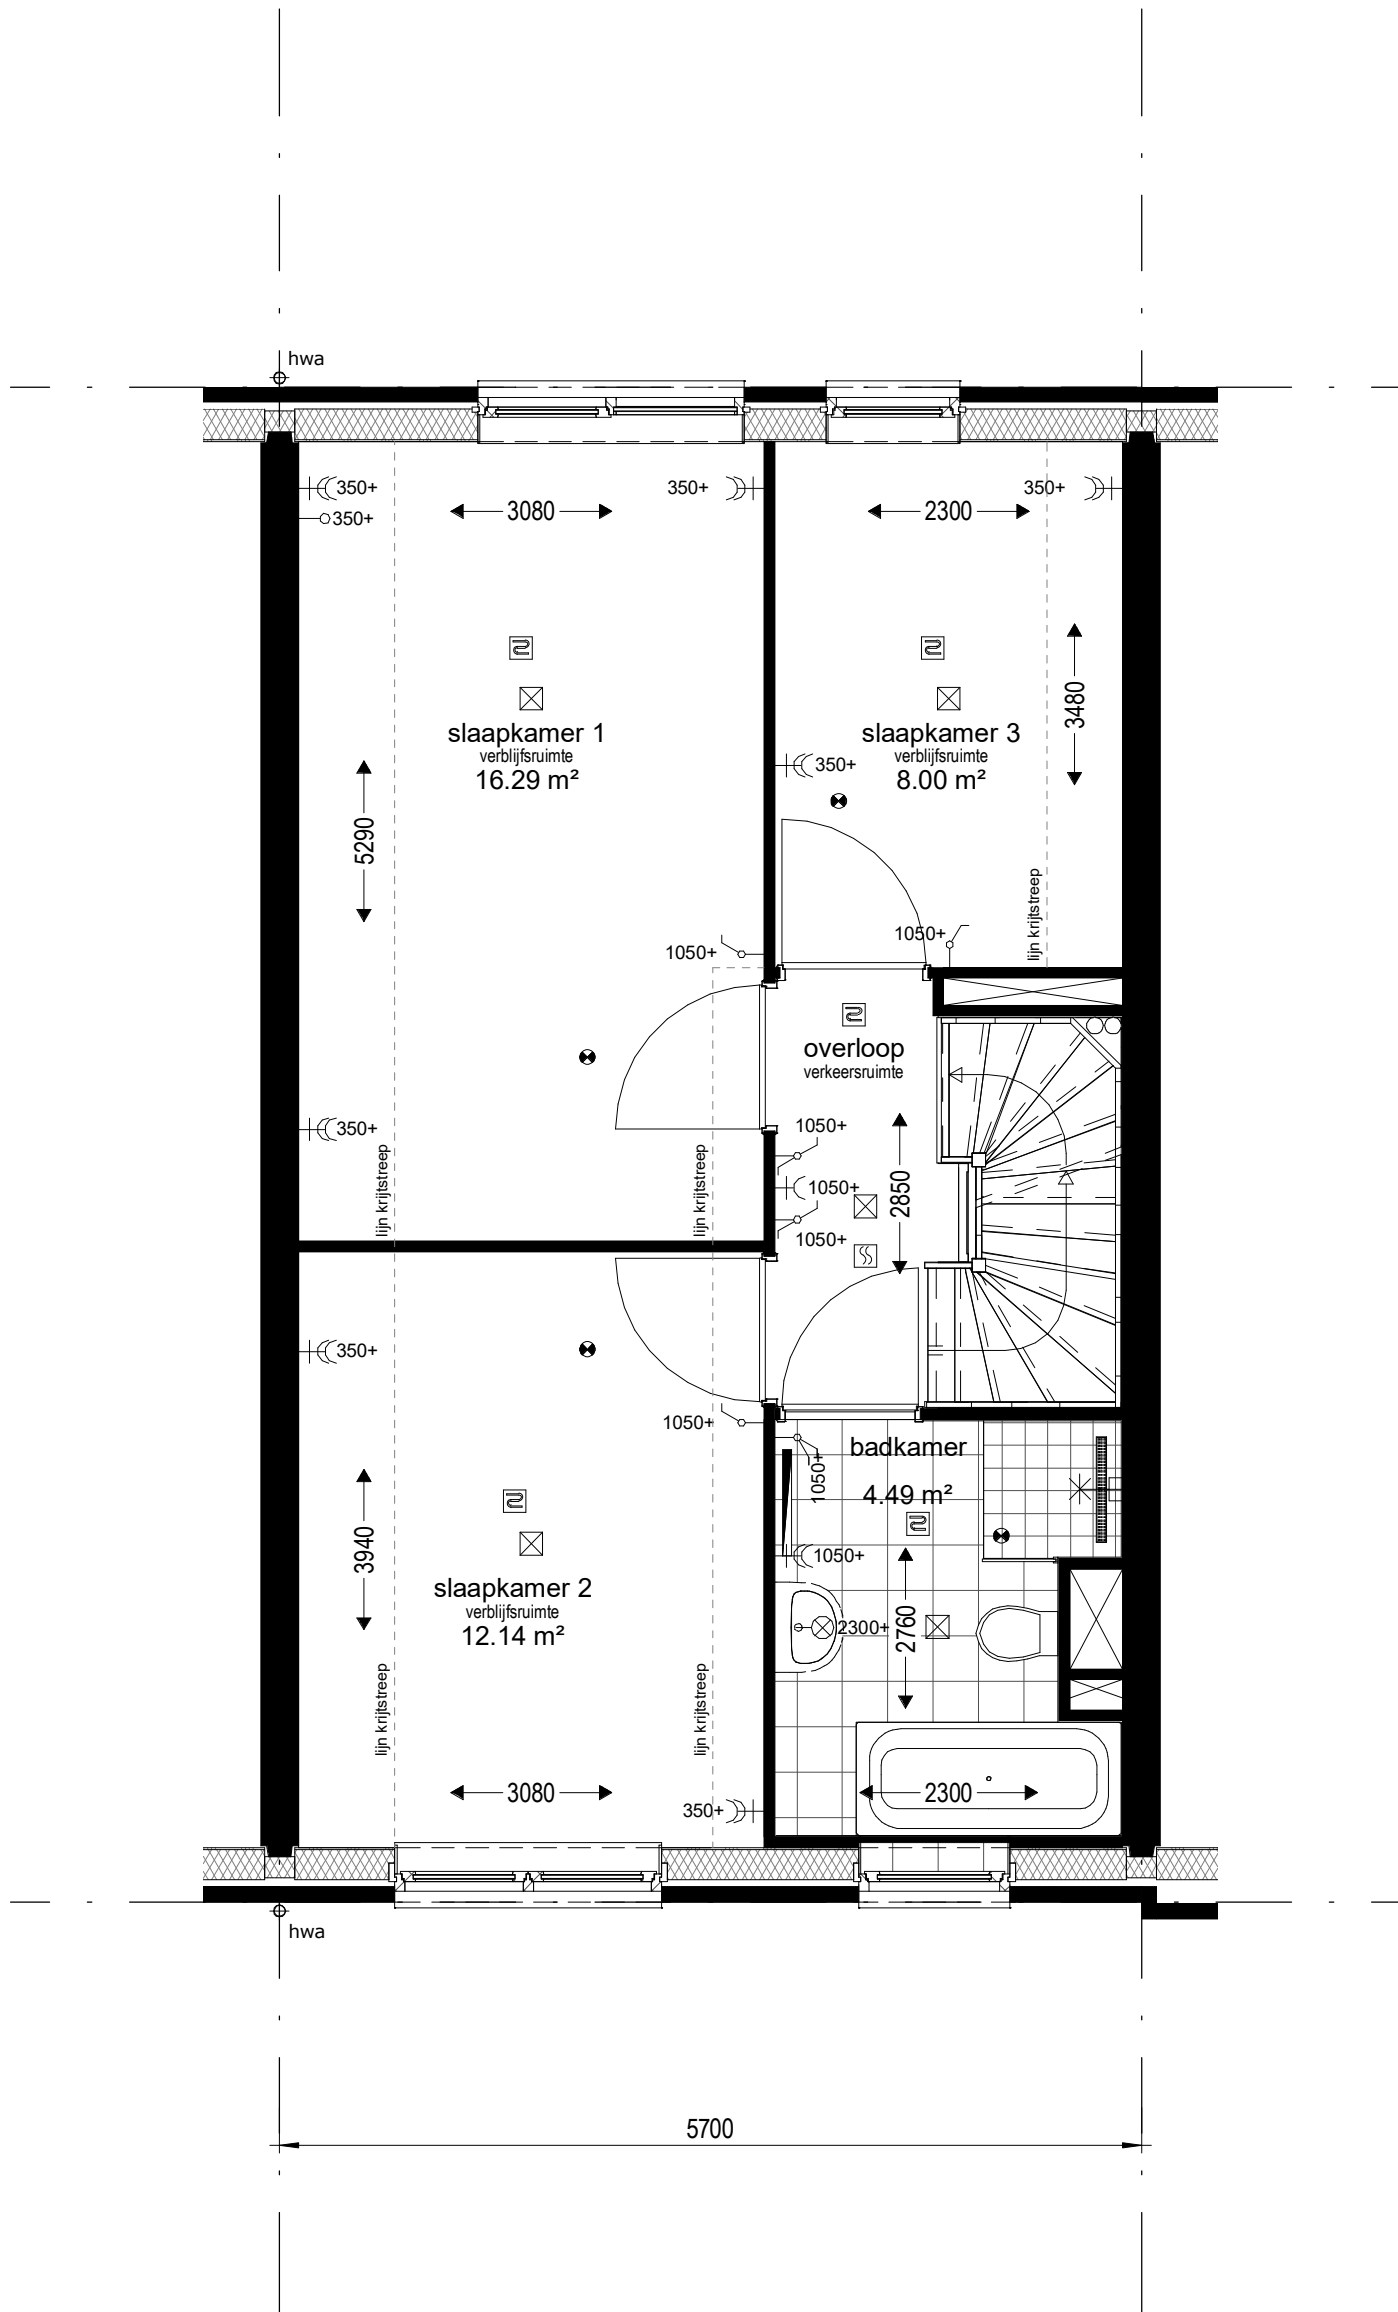

Bouwnummers : 29 en 50

project **Park Quatrebras te Badhoevedorp**

onderwerp
1e verdieping

werknummer
1651


tekeningnummer
A.29.01

schaal
1 : 50

tekenaar
D.Z.

status
definitief

(wijz)/datum
26-7-2018

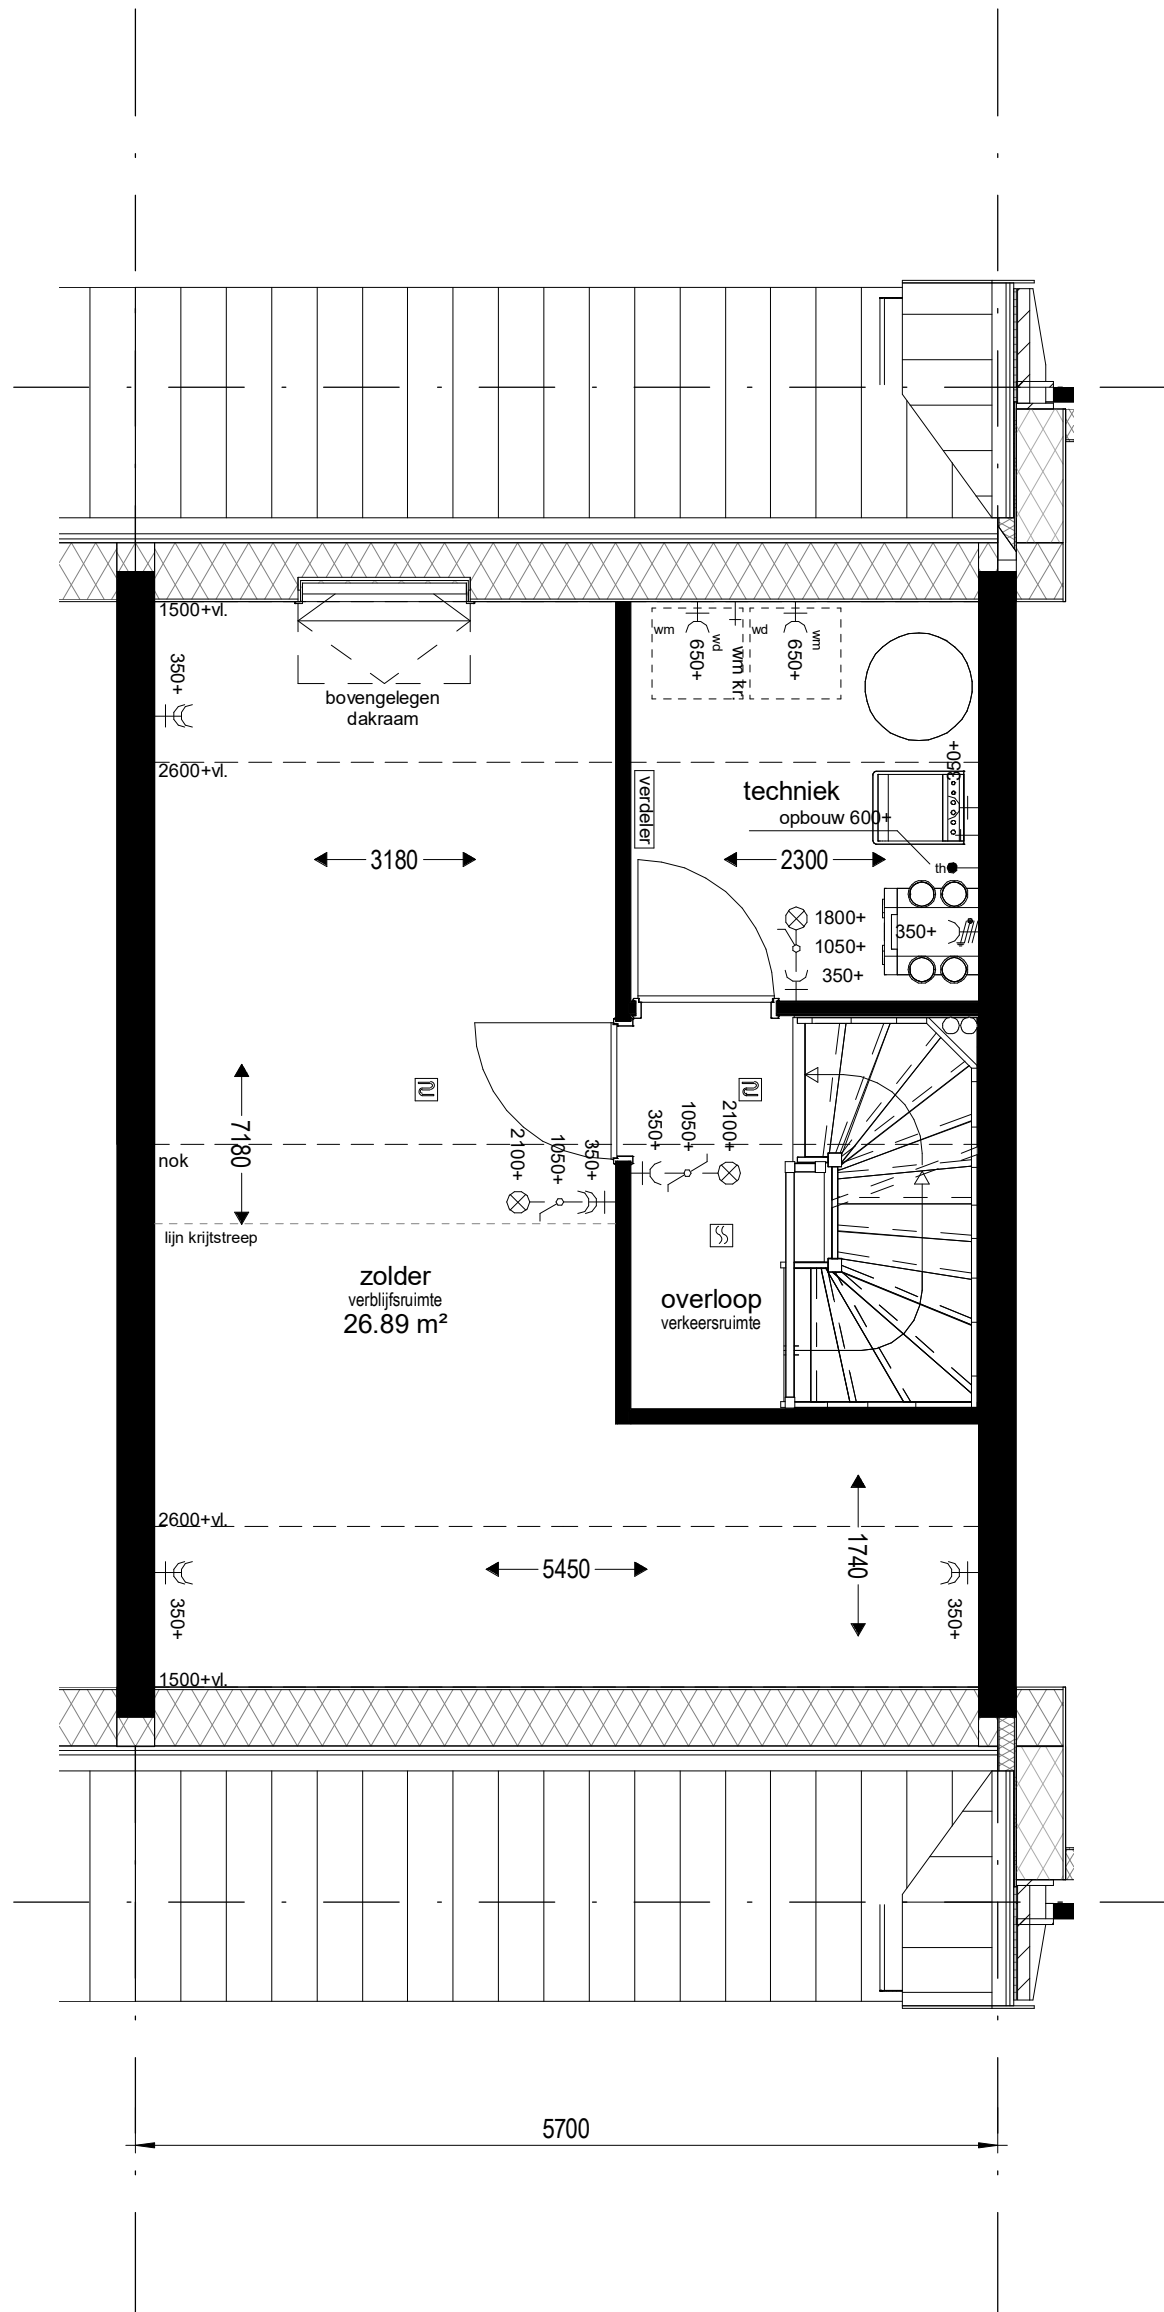

Bouwnummers : 29 en 50

project **Park Quatrebras te Badhoevedorp**

onderwerp **2e verdieping**

werknummer **1651**

tekeningnummer **A.29.02**

schaal **1 : 50**


tekenaar **D.Z.**

status **definitief**


(wijz)/datum **26-7-2018**



project		Park Quatrebras te Badhoevedorp	
onderwerp		Voorgevel	
werknummer		1651	
tekeningnummer		A.29.03	
schaal	tekenaar	status	(wijz)/datum
1 : 50	D.Z.	definitief	26-7-2018

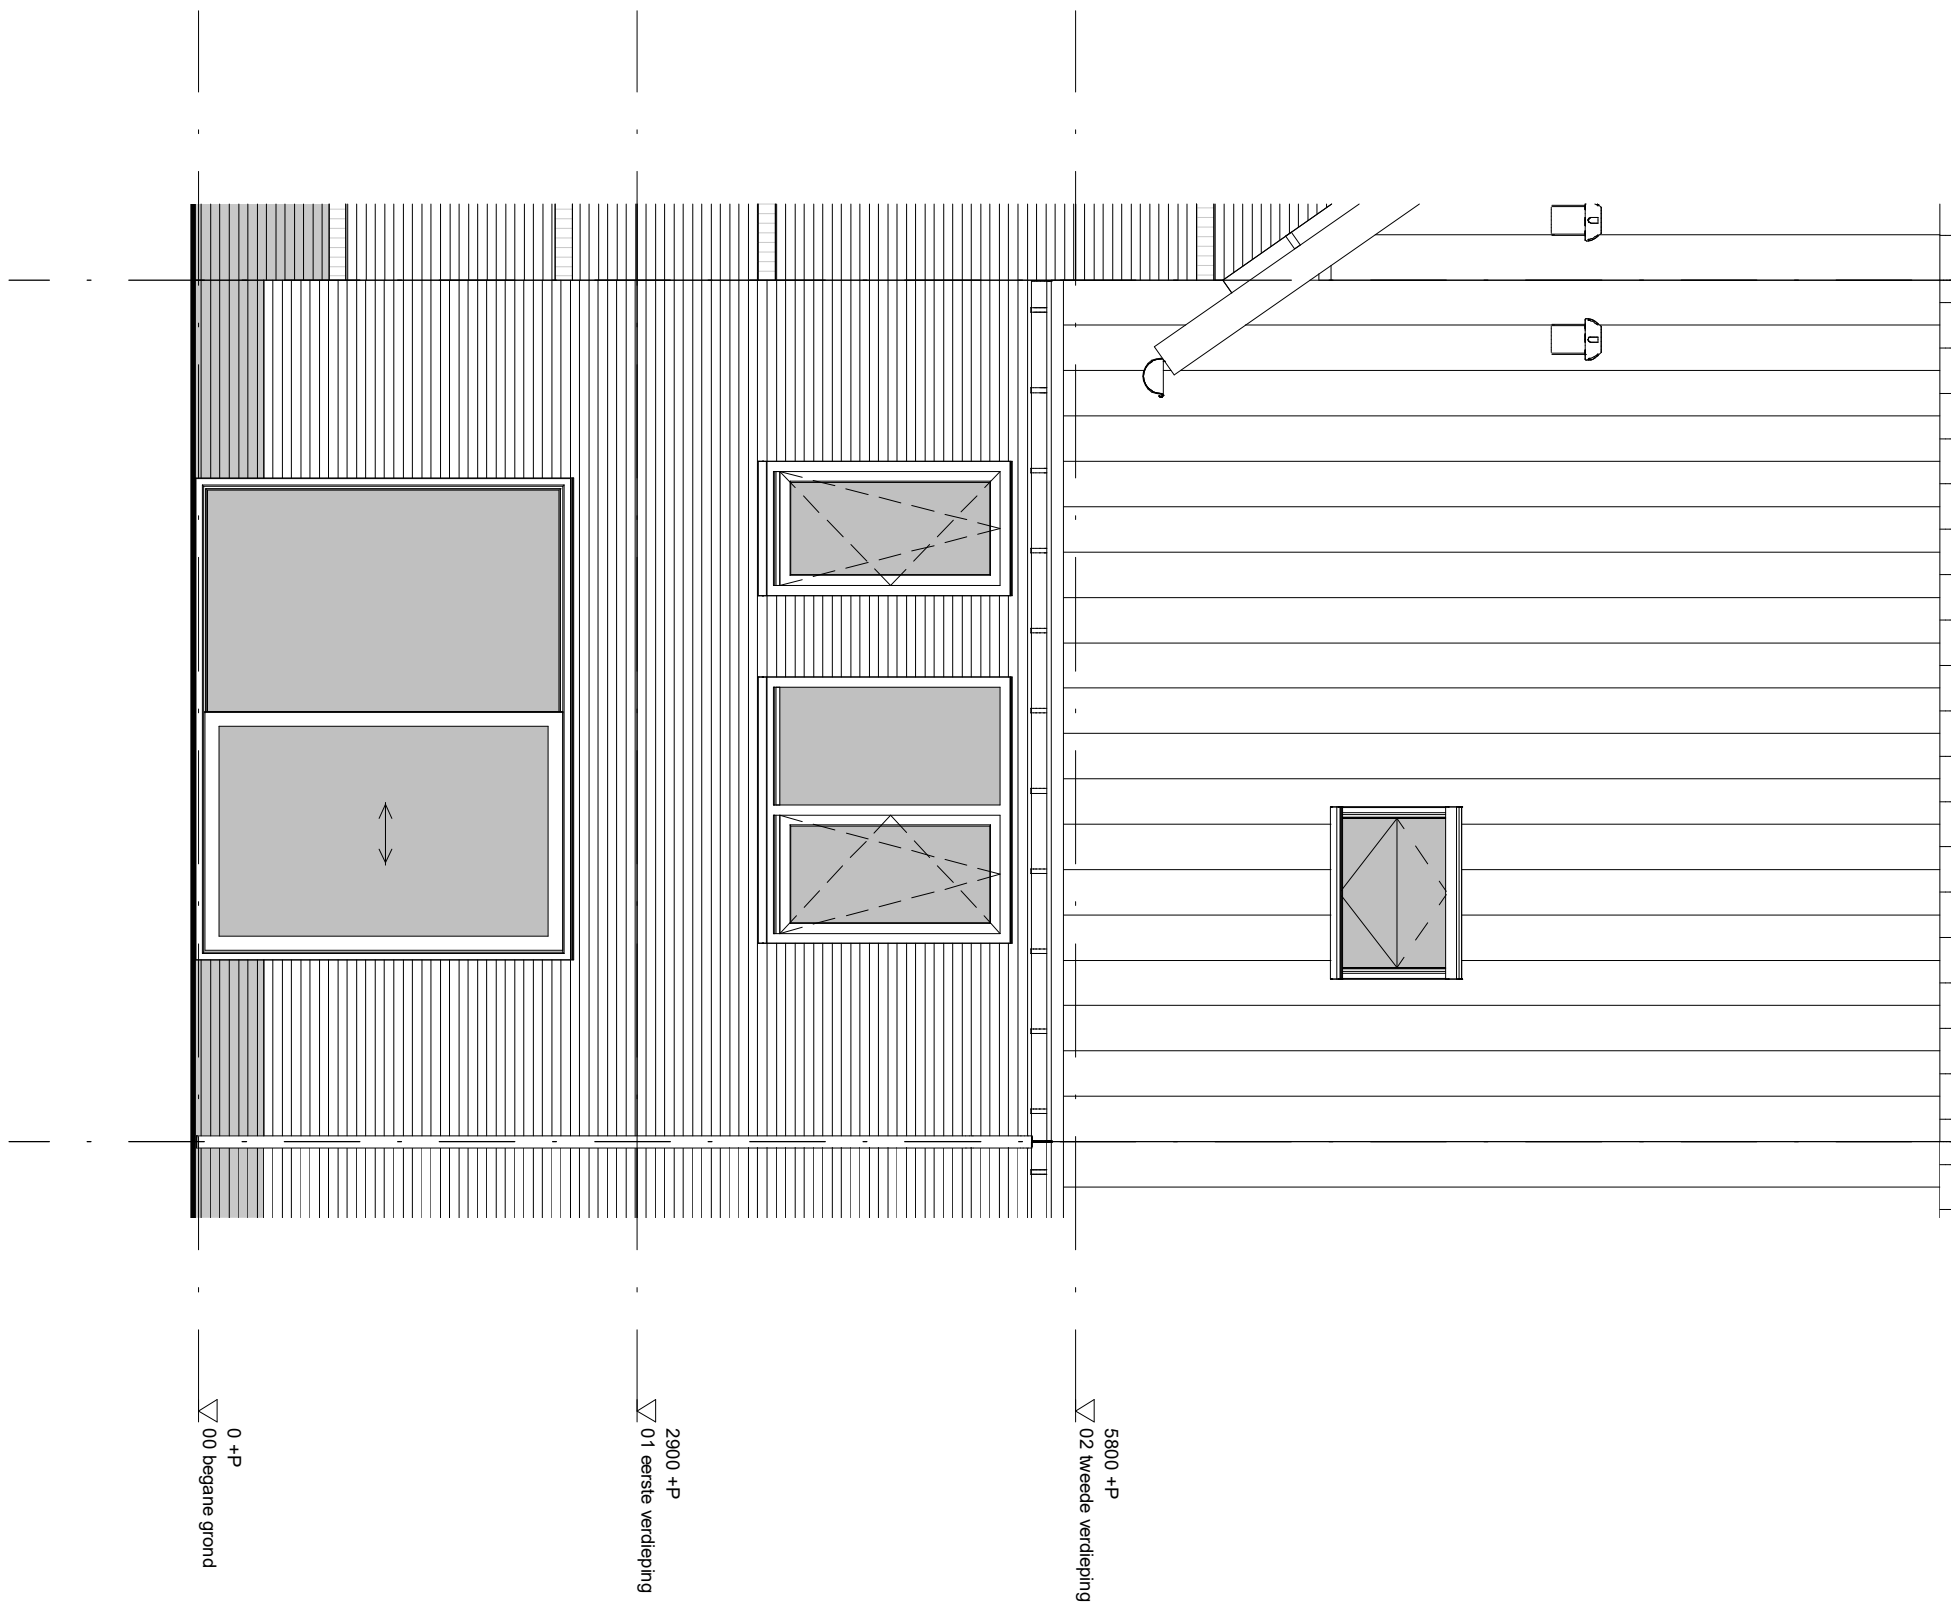

project		Park Quatrebras te Badhoevedorp	
onderwerp		Achterevel	werknummer 1651
			tekeningnummer A.29.04
schaal	tekenaar	status	(wijz)/datum
1 : 50	D.Z.	definitief	26-7-2018

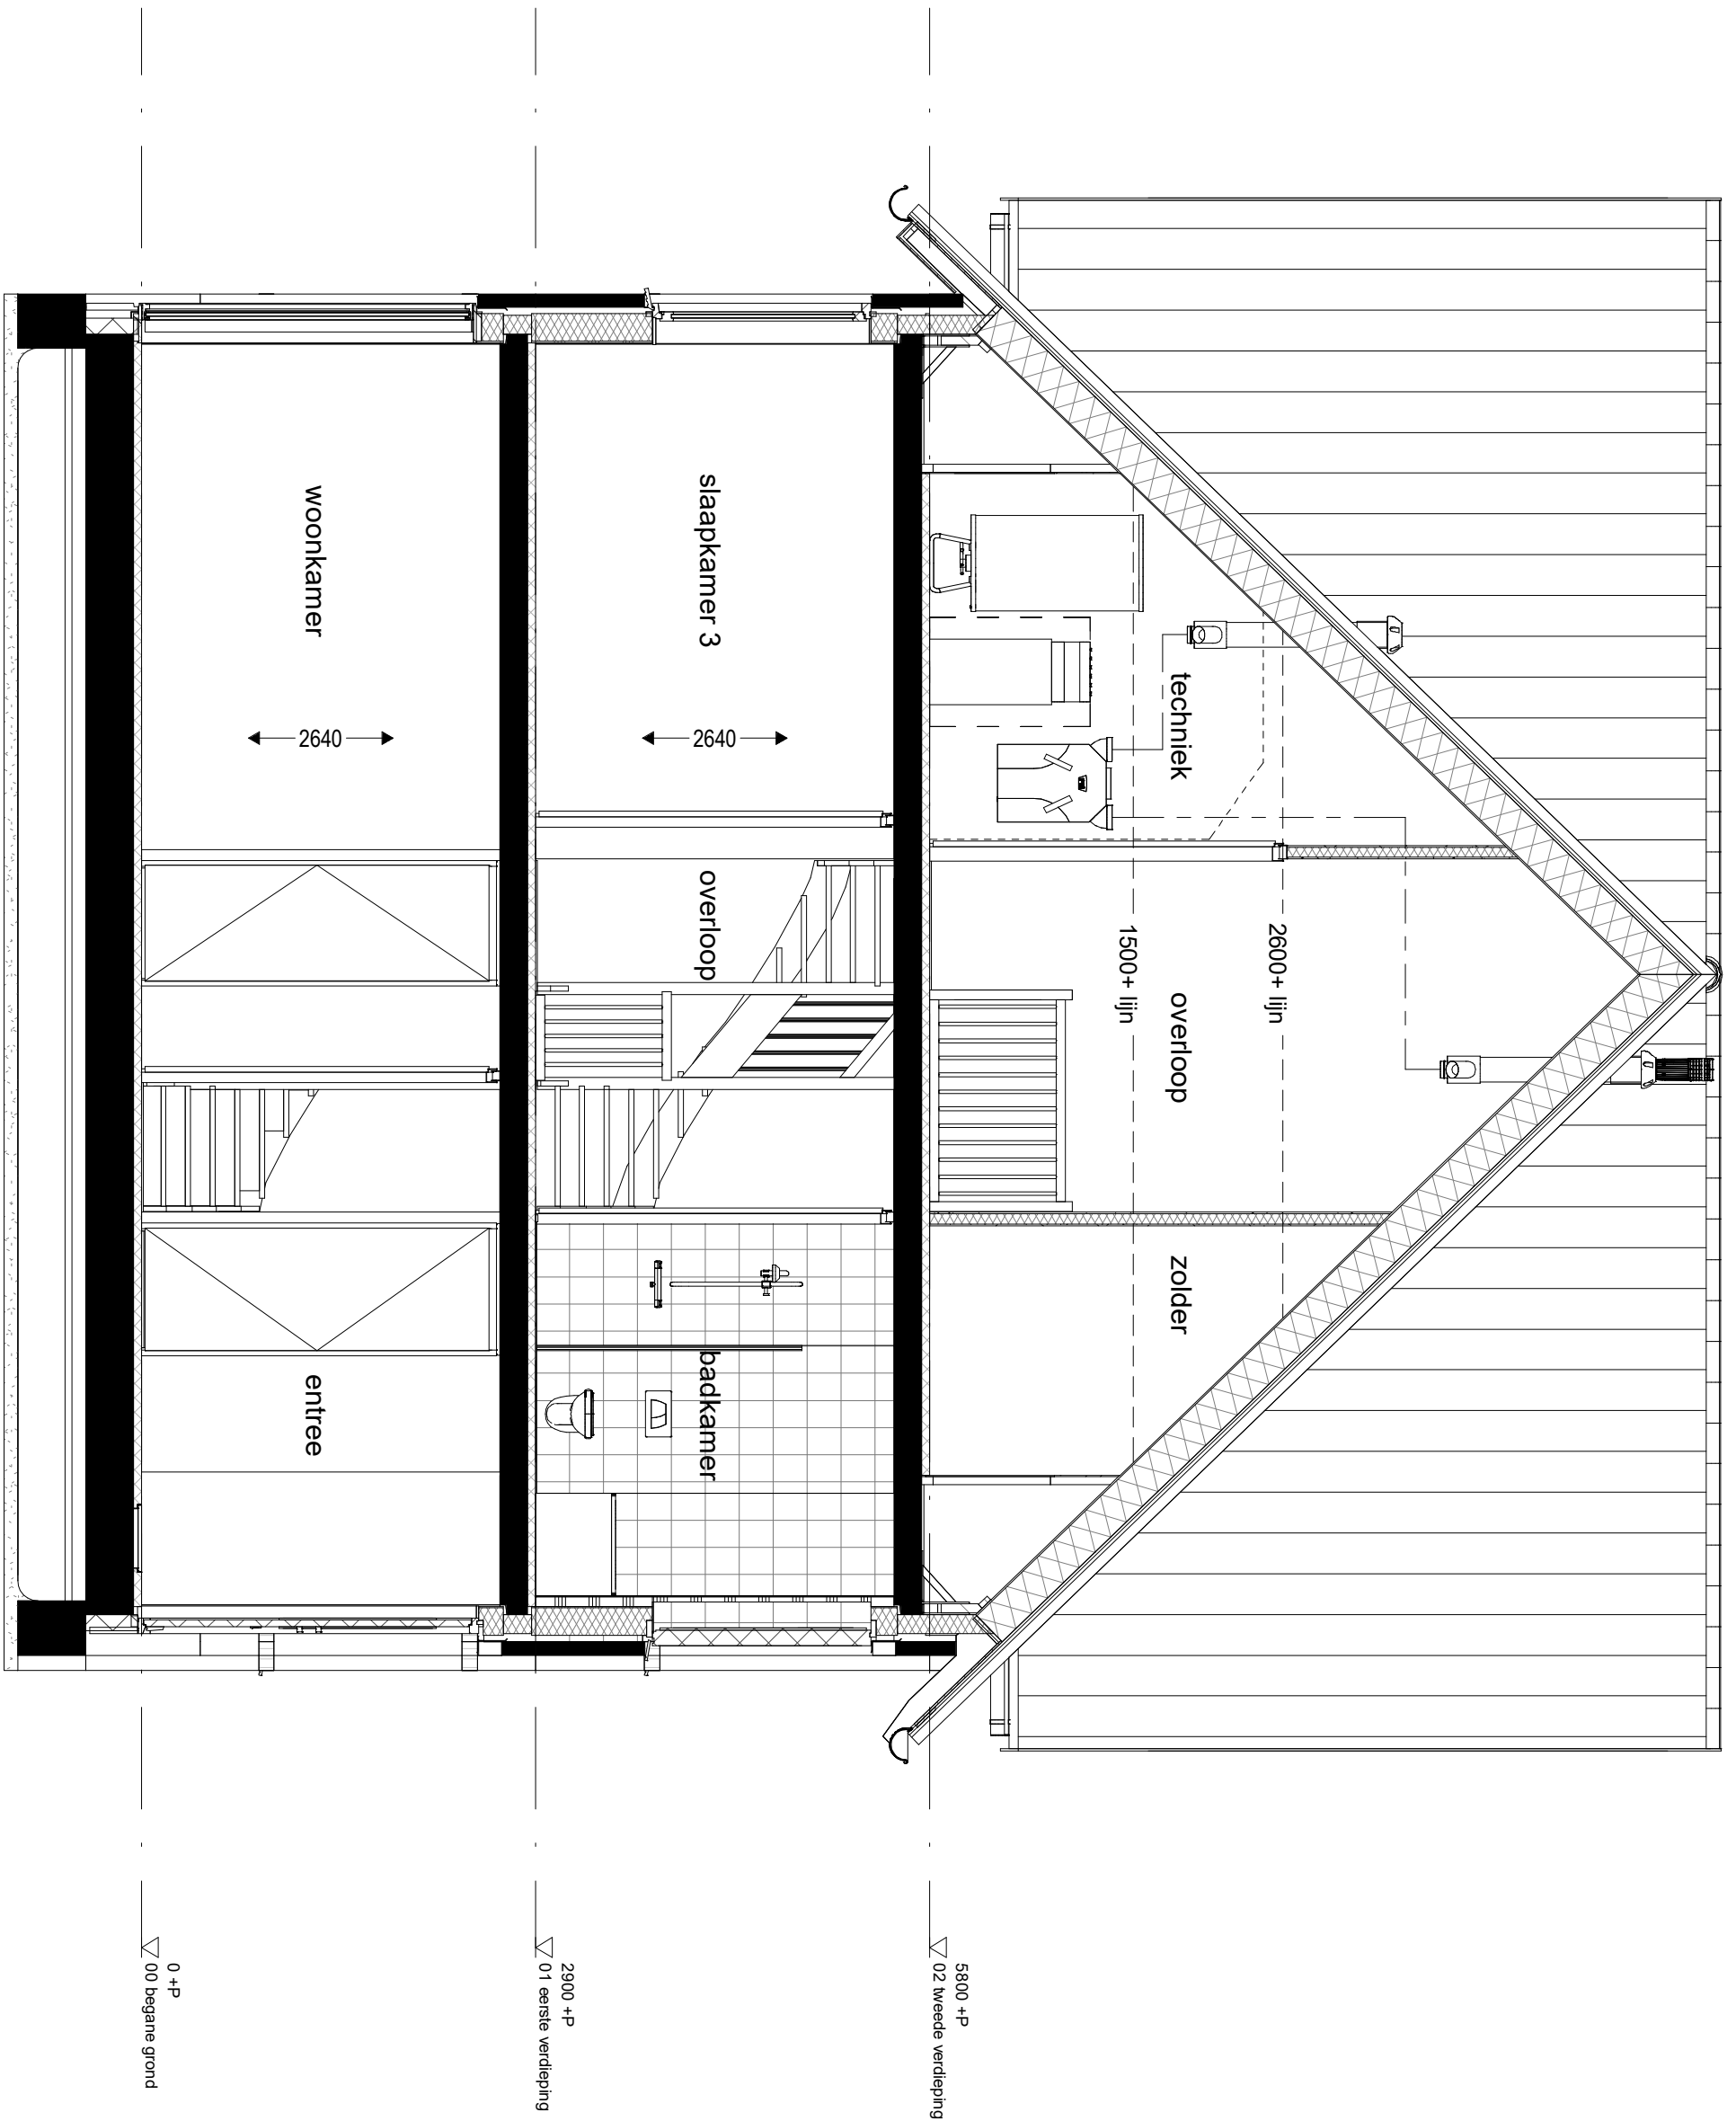

project **Park Quatrebras te Badhoevedorp**

onderwerp
Doorsnede

werknummer
1651

tekeningnummer
A.29.05

schaal
1 : 50

tekenaar
D.Z.

status
definitief

(wijz)/datum
26-7-2018