

 


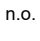

 
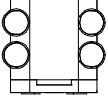
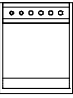
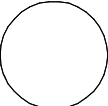

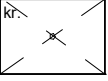



Bouwnummer - 31

Tek. nr.	OMSCHRIJVING	DATUM
A.31.RB	Renvooi	26-07-2018
A.31.00	Begane grond	26-07-2018
A.31.01	1e verdieping	26-07-2018
A.31.02	2e verdieping	26-07-2018
A.31.03	Voorgevel	26-07-2018
A.31.04	Achtergevel	26-07-2018
A.31.05	Zijgevel	26-07-2018
A.31.06	Doorsnede	26-07-2018

 


 


 
 
 
 

 


 
The logo for AM, consisting of the letters 'AM' in white on a red background.The logo for Park Quatrebras, featuring a large stylized 'Q' in white on a dark green background, with the text 'PARK QUATREBRAS' below it.

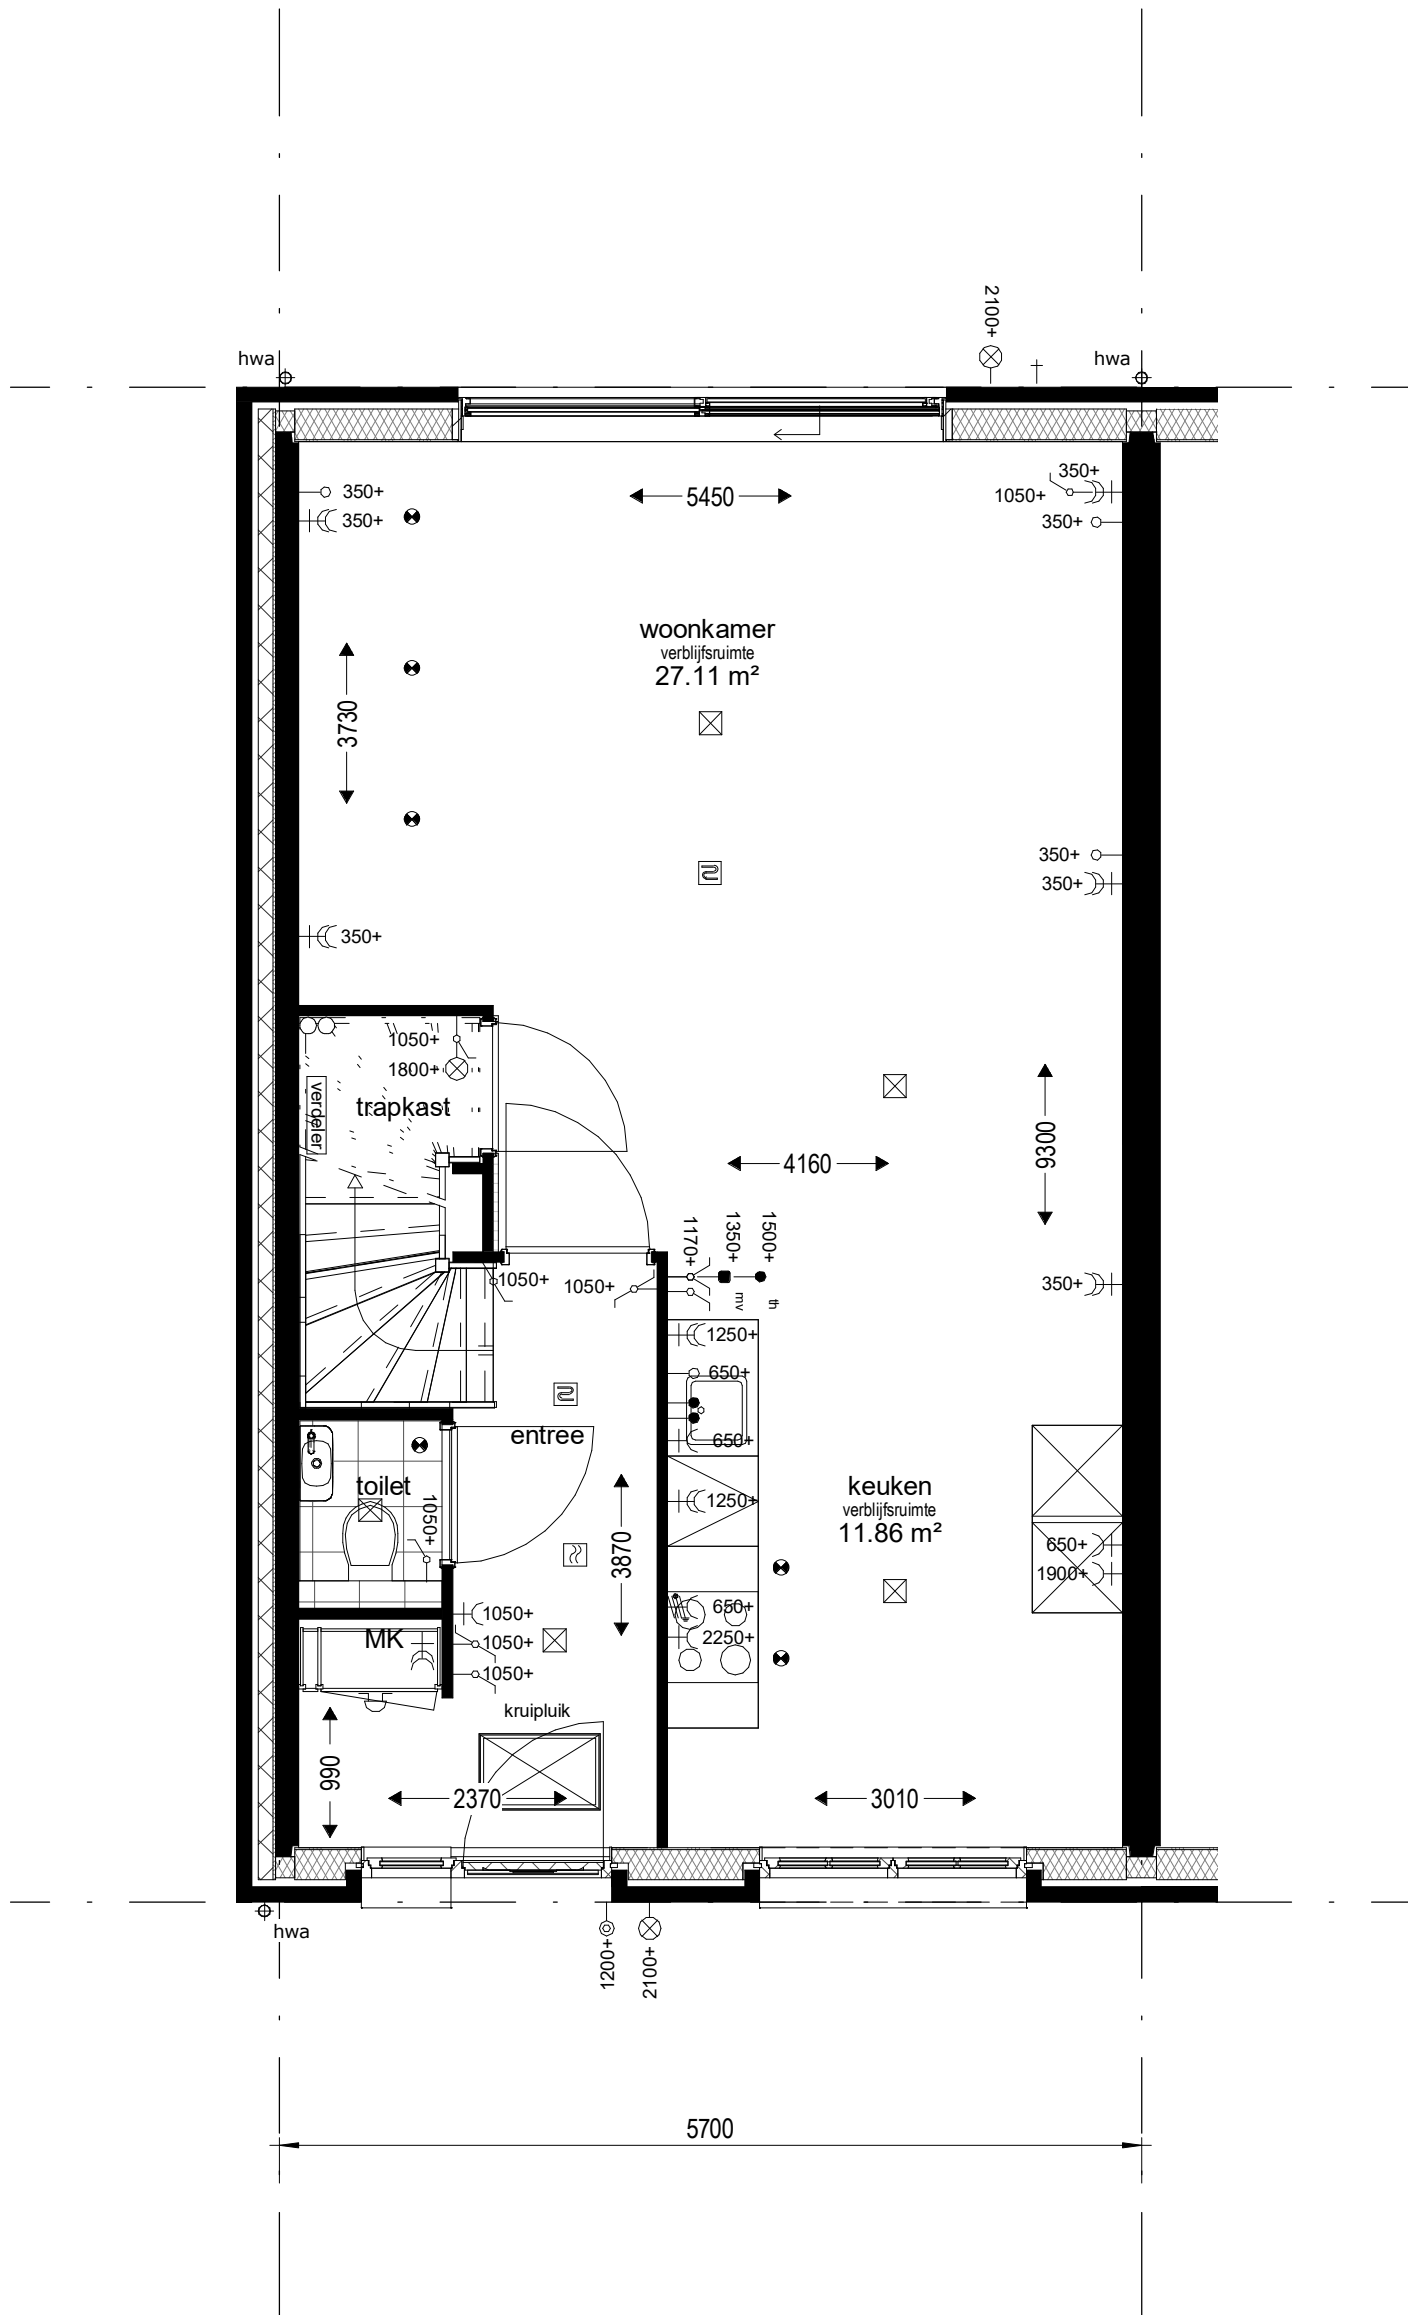
project				Park Quatrebras te Badhoevedorp	
onderwerp		Voorblad		werknummer	1651
				tekeningnummer	A.31.VB
schaal	tekenaar	status	(wijz)/datum		
	D.Z.	definitief	26-07-2018		

Renvooi - Bouwkundig

	isolatie
	houtskeletbouw element
	hwa hemelwaterafvoer
	n.o. noodoverstort
	afzuigpunt mechanische ventilatie
	rookmelder
	warmte terug win apparaat
	warmtepomp
	voorraadvat
	entree
	kr. kruipluik
	wd opstelplaats wasdroger
	wm opstelplaats wasmachine
	vloerverwarming

Renvooi - Elektra

	loze buisleiding
	buisleiding bedraad
	th thermostaat
	drukknop deurbel
	zoemer deurbel
	plafondlichtpunt
	wandlichtpunt
	schakelaar
	serieschakelaar
	wisselchakelaar
	mv bediening mechanische ventilatie
	wandcontactdoos enkel geaard
	wandcontactdoos dubbel geaard
	wandcontactdoos perilex
	MK meterkast



Bouwnummers : 31

project **Park Quatrebras te Badhoevedorp**

onderwerp **Begane grond**

werknummer **1651**

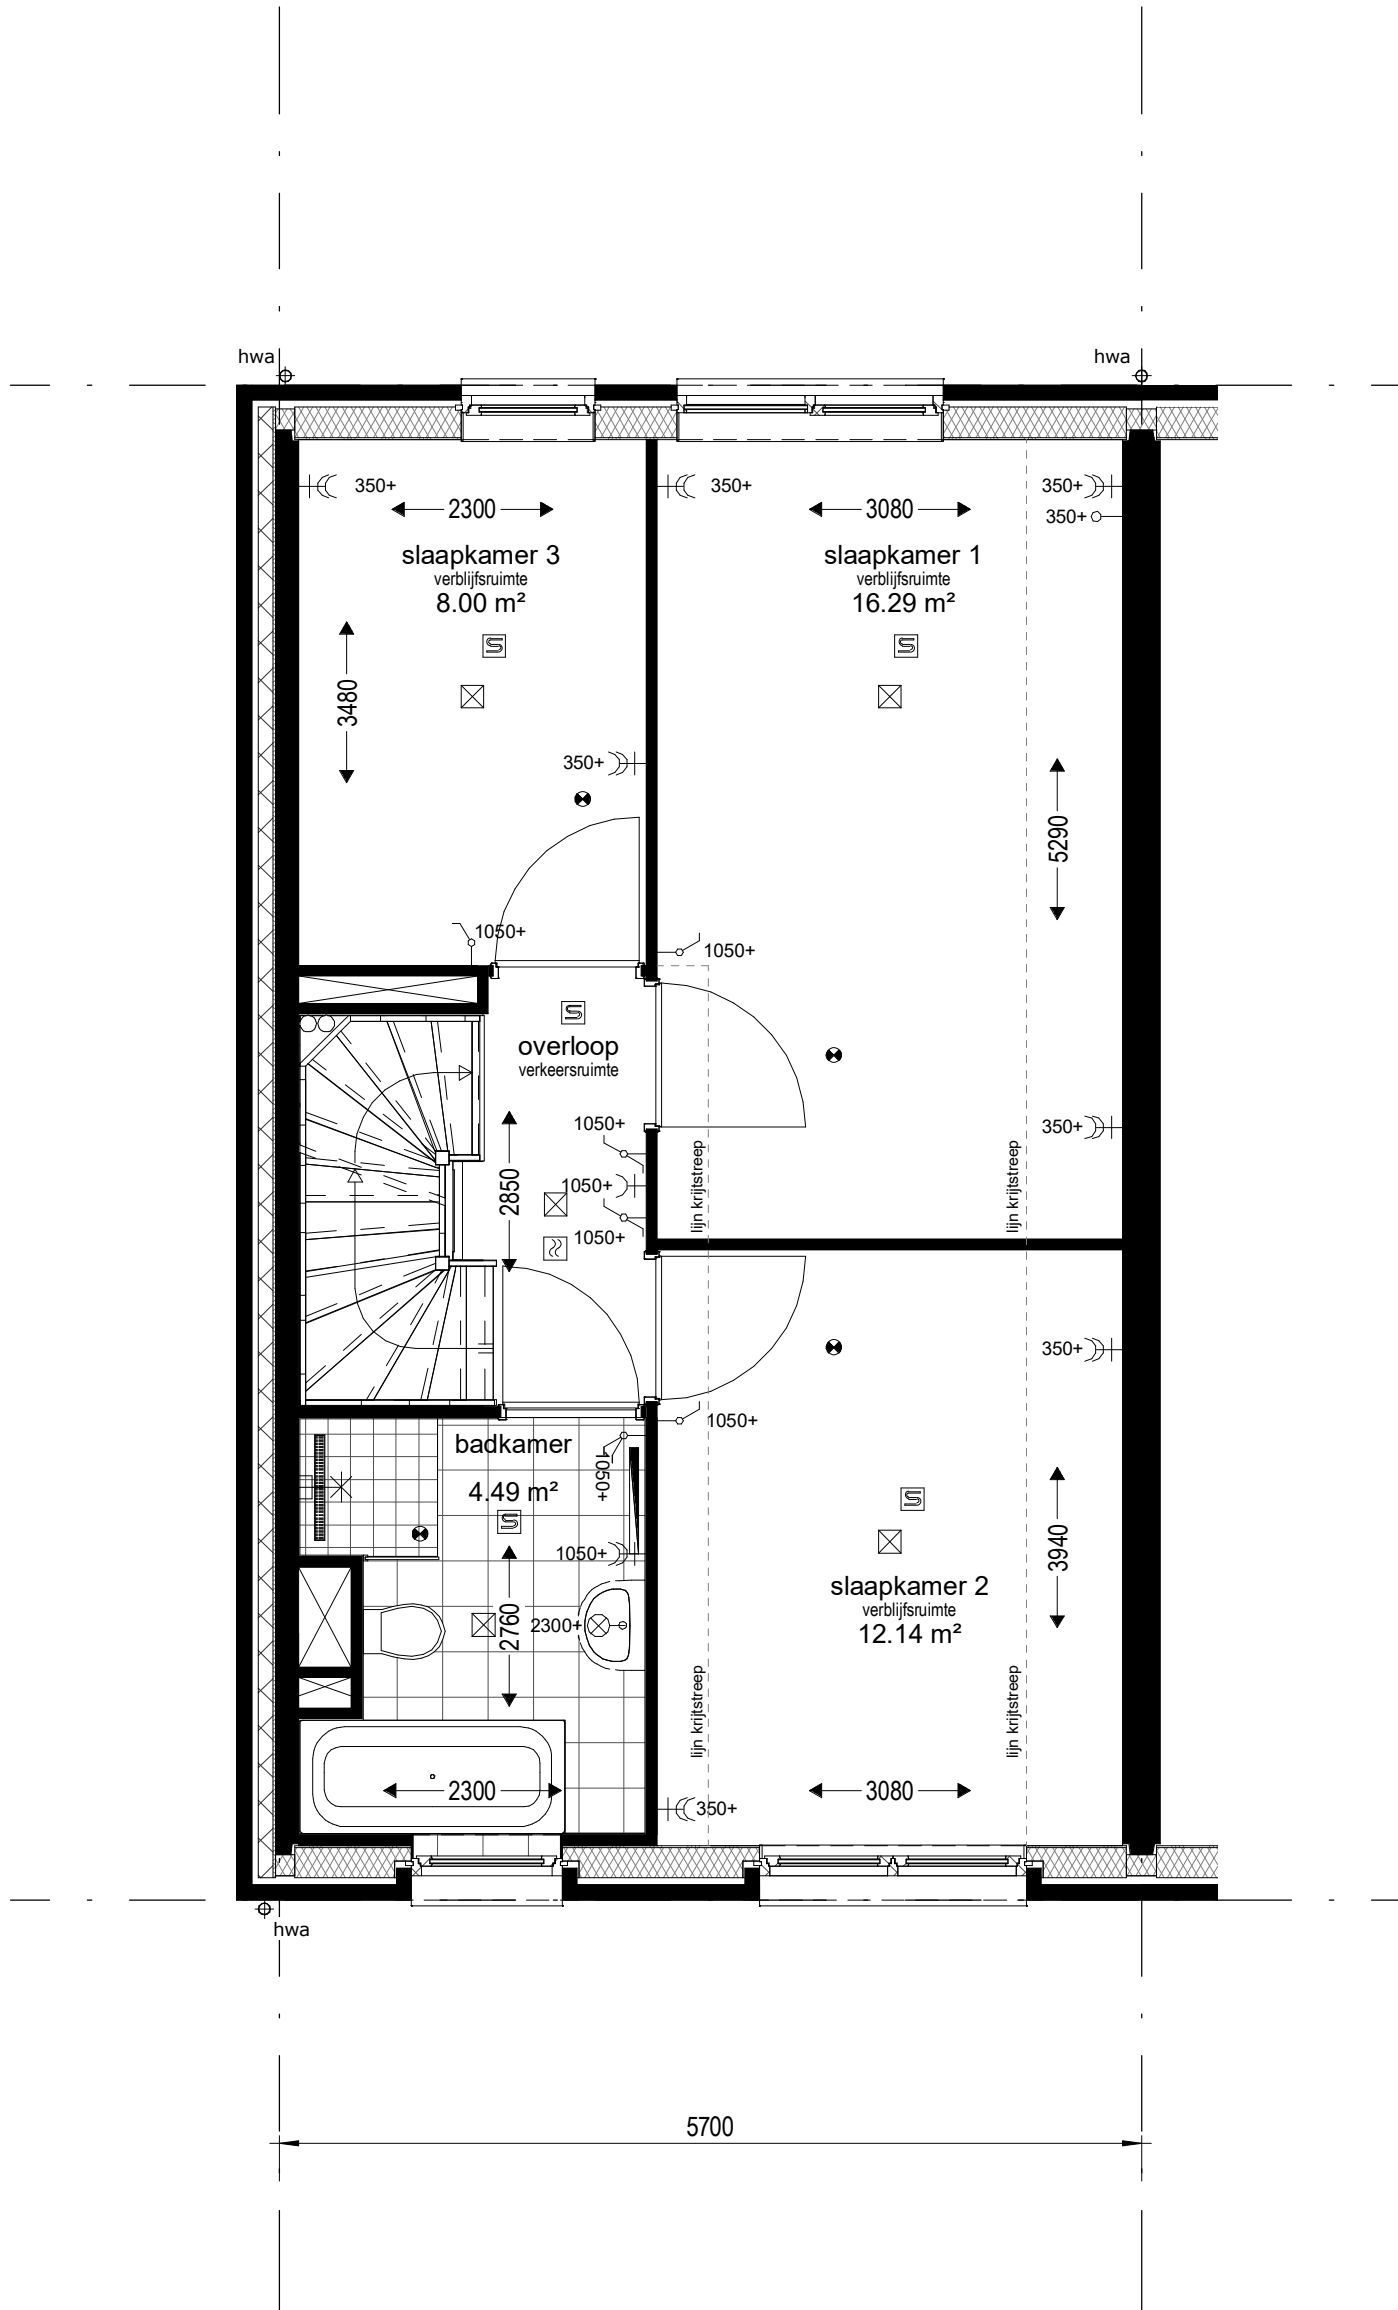
tekeningnummer **A.31.00**

schaal **1 : 50**

tekenaar **D.Z.**

status **definitief**

(wijz)/datum **26-07-2018**



Bouwnummers : 31

project
Park Quatrebras te Badhoevedorp

onderwerp
1e verdieping

werknummer
1651

tekeningnummer
A.31.01

schaal
1 : 50

tekenaar
D.Z.

status
definitief

(wijz)/datum
26-07-2018

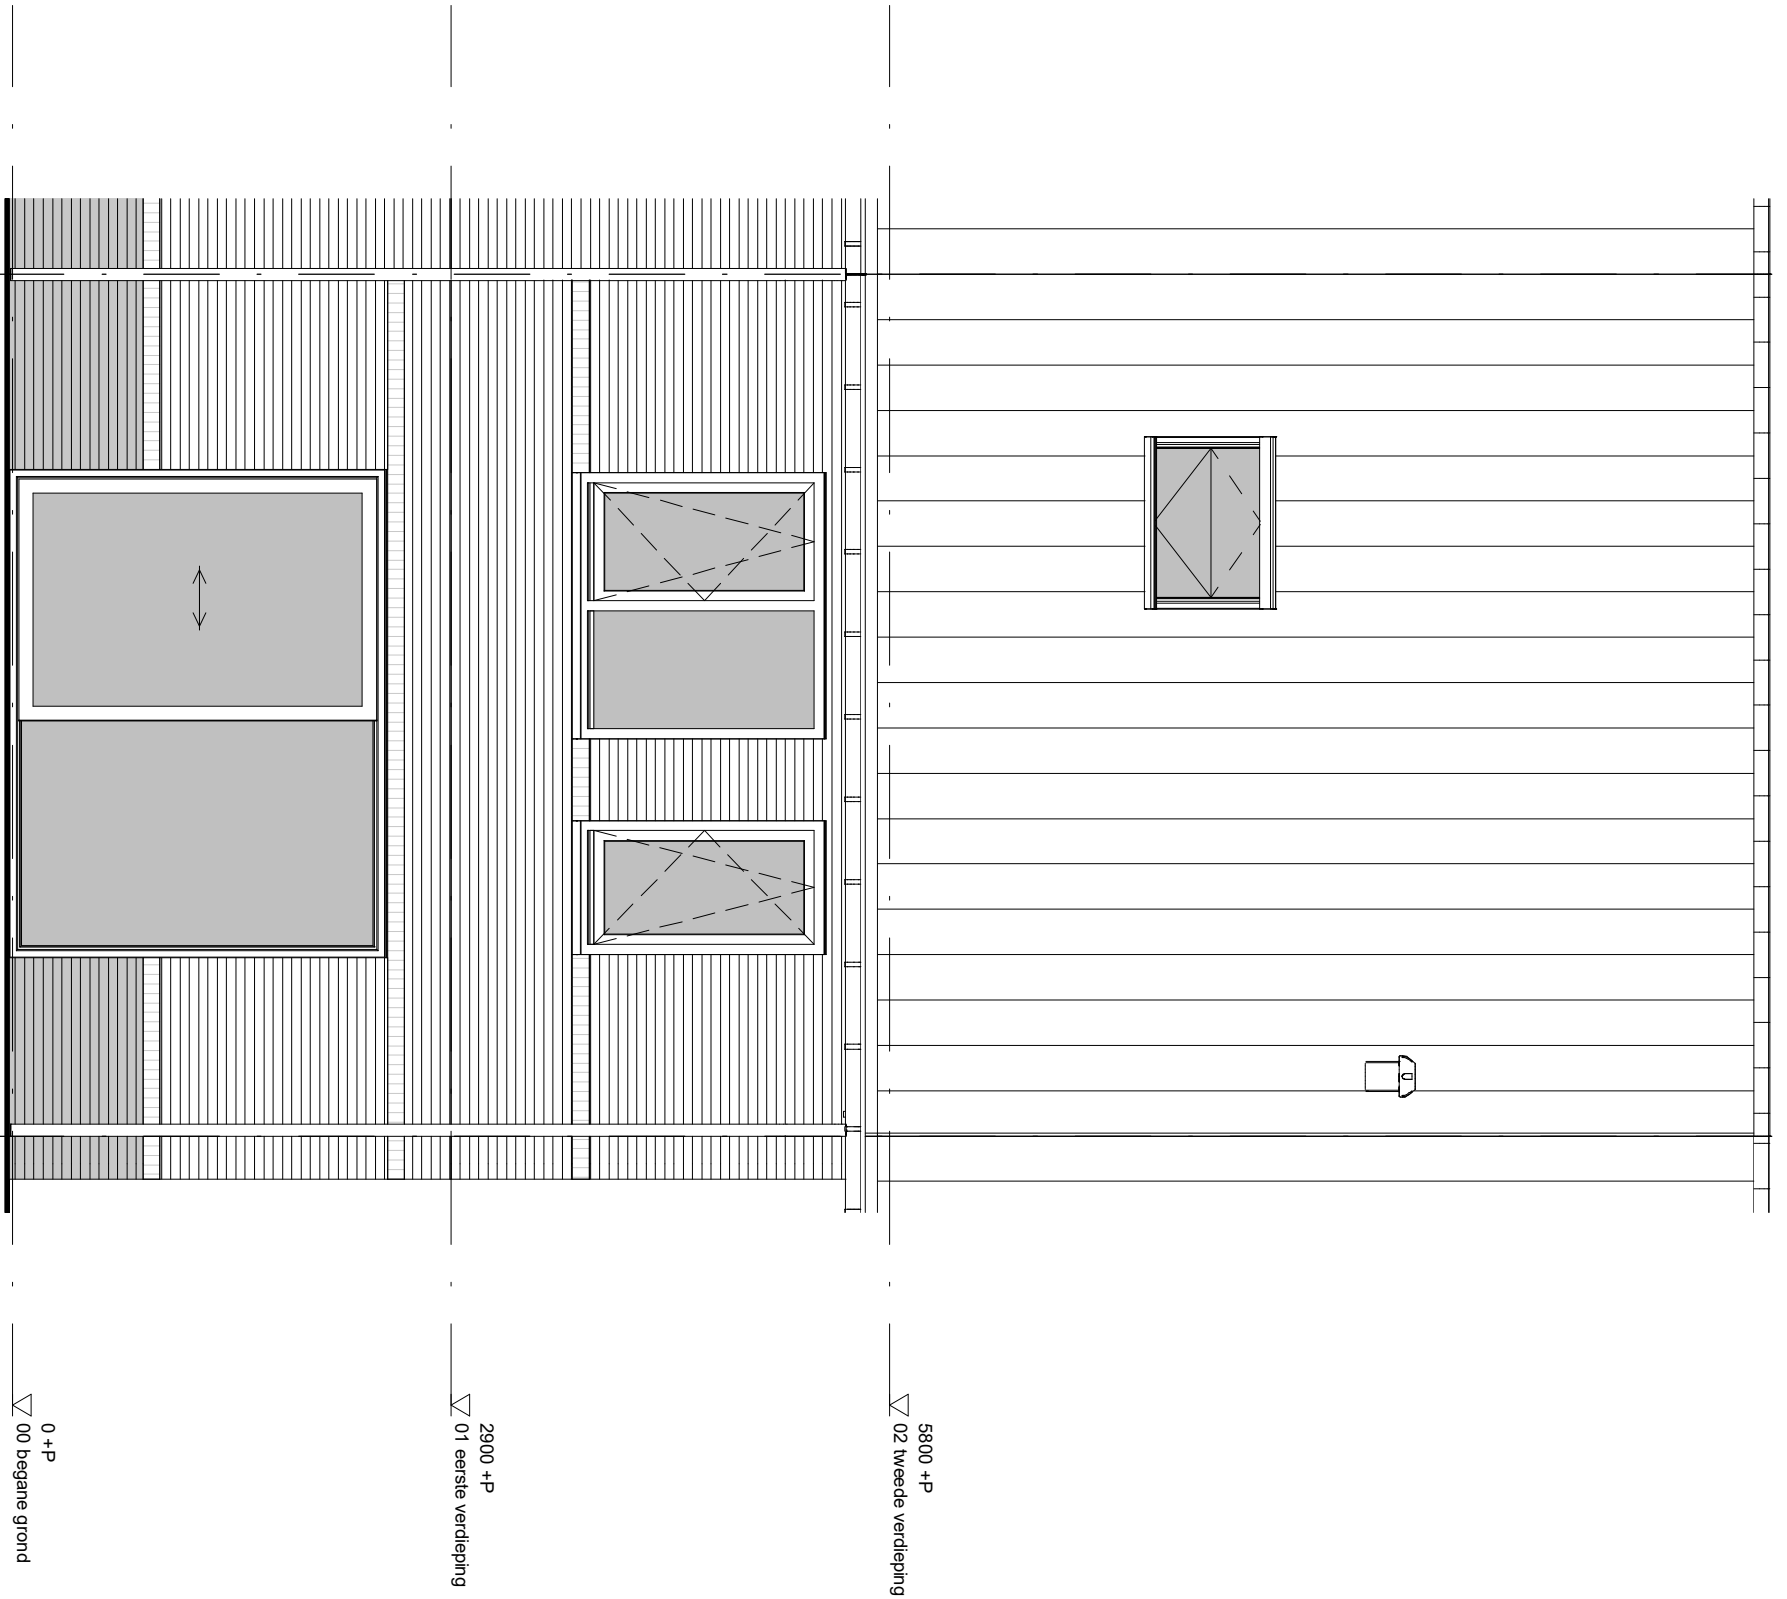


0 +P
▽ 00 begane grond

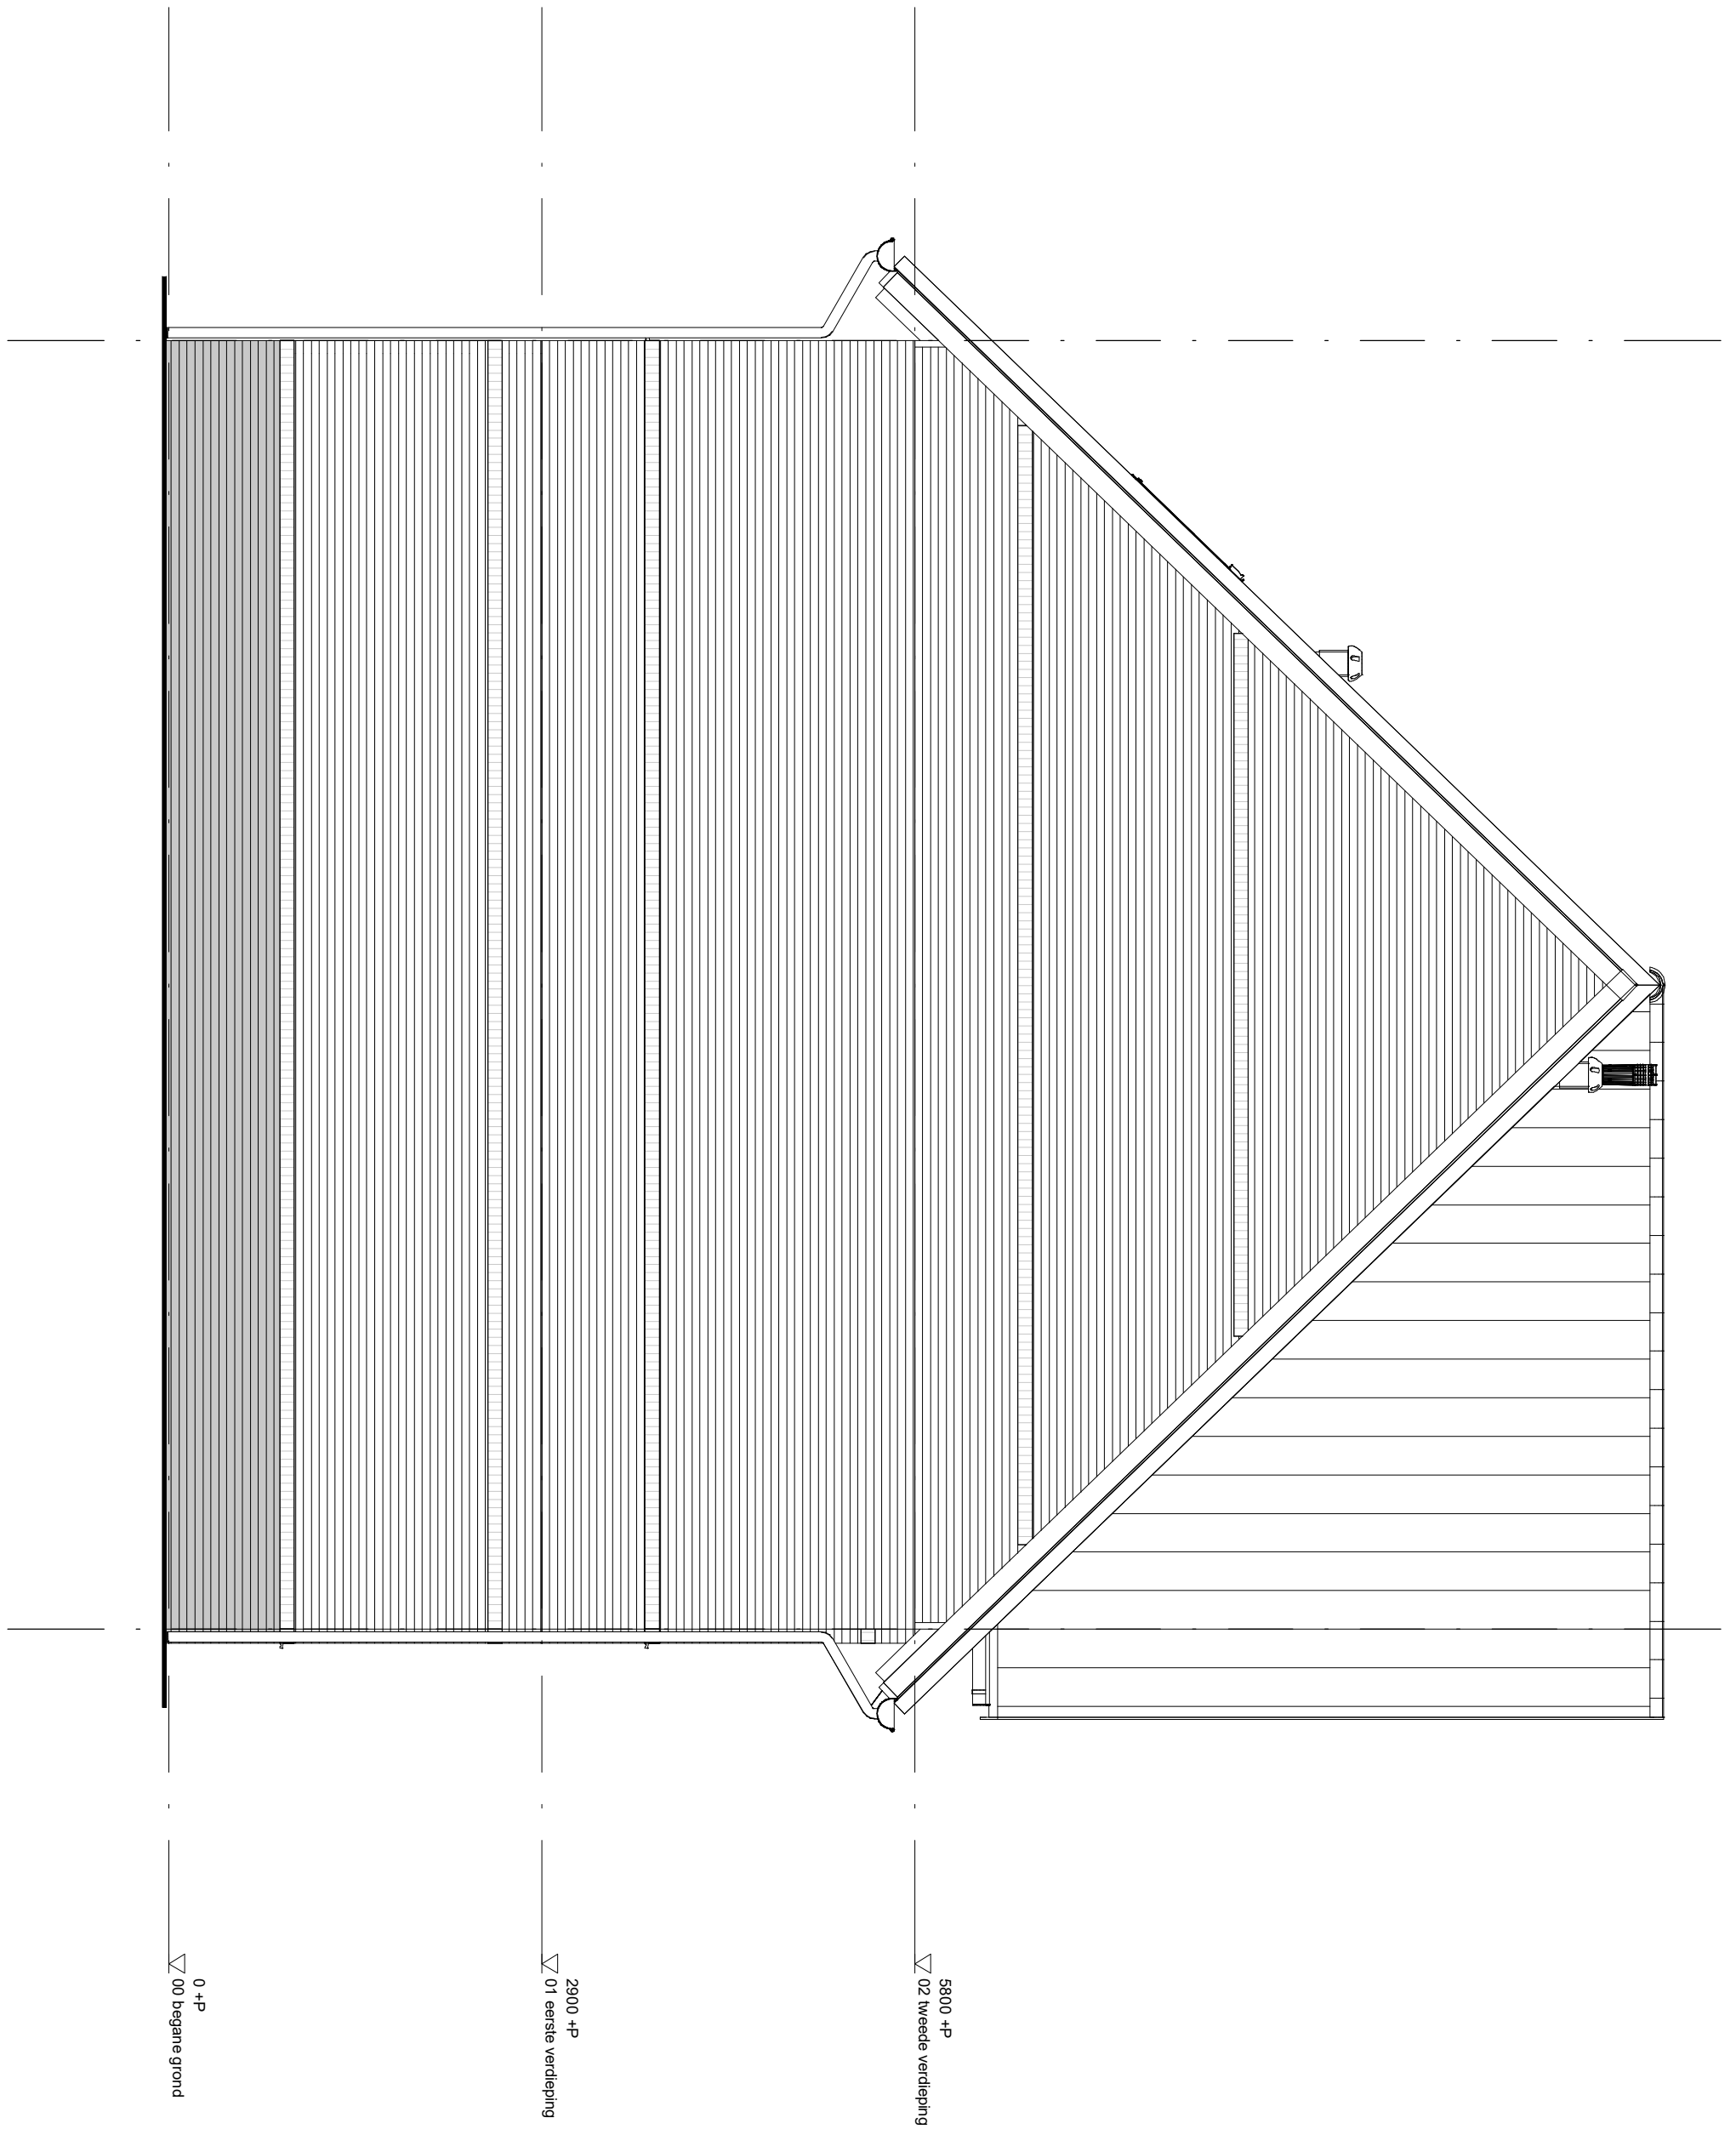
2900 +P
▽ 01 eerste verdieping

5800 +P
▽ 02 tweede verdieping

project		Park Quatrebras te Badhoevedorp	
onderwerp		Voorgevel	
werknummer		1651	
tekeningnummer		A.31.03	
schaal	tekenaar	status	(wijz)/datum
1 : 50	D.Z.	definitief	26-07-2018



project		Park Quatrebras te Badhoevedorp	
onderwerp	Achtergevel	werknummer	1651
		tekeningnummer	A.31.04
schaal	1 : 50	tekenaar	D.Z.
		status	definitief
		(wijz)/datum	26-07-2018

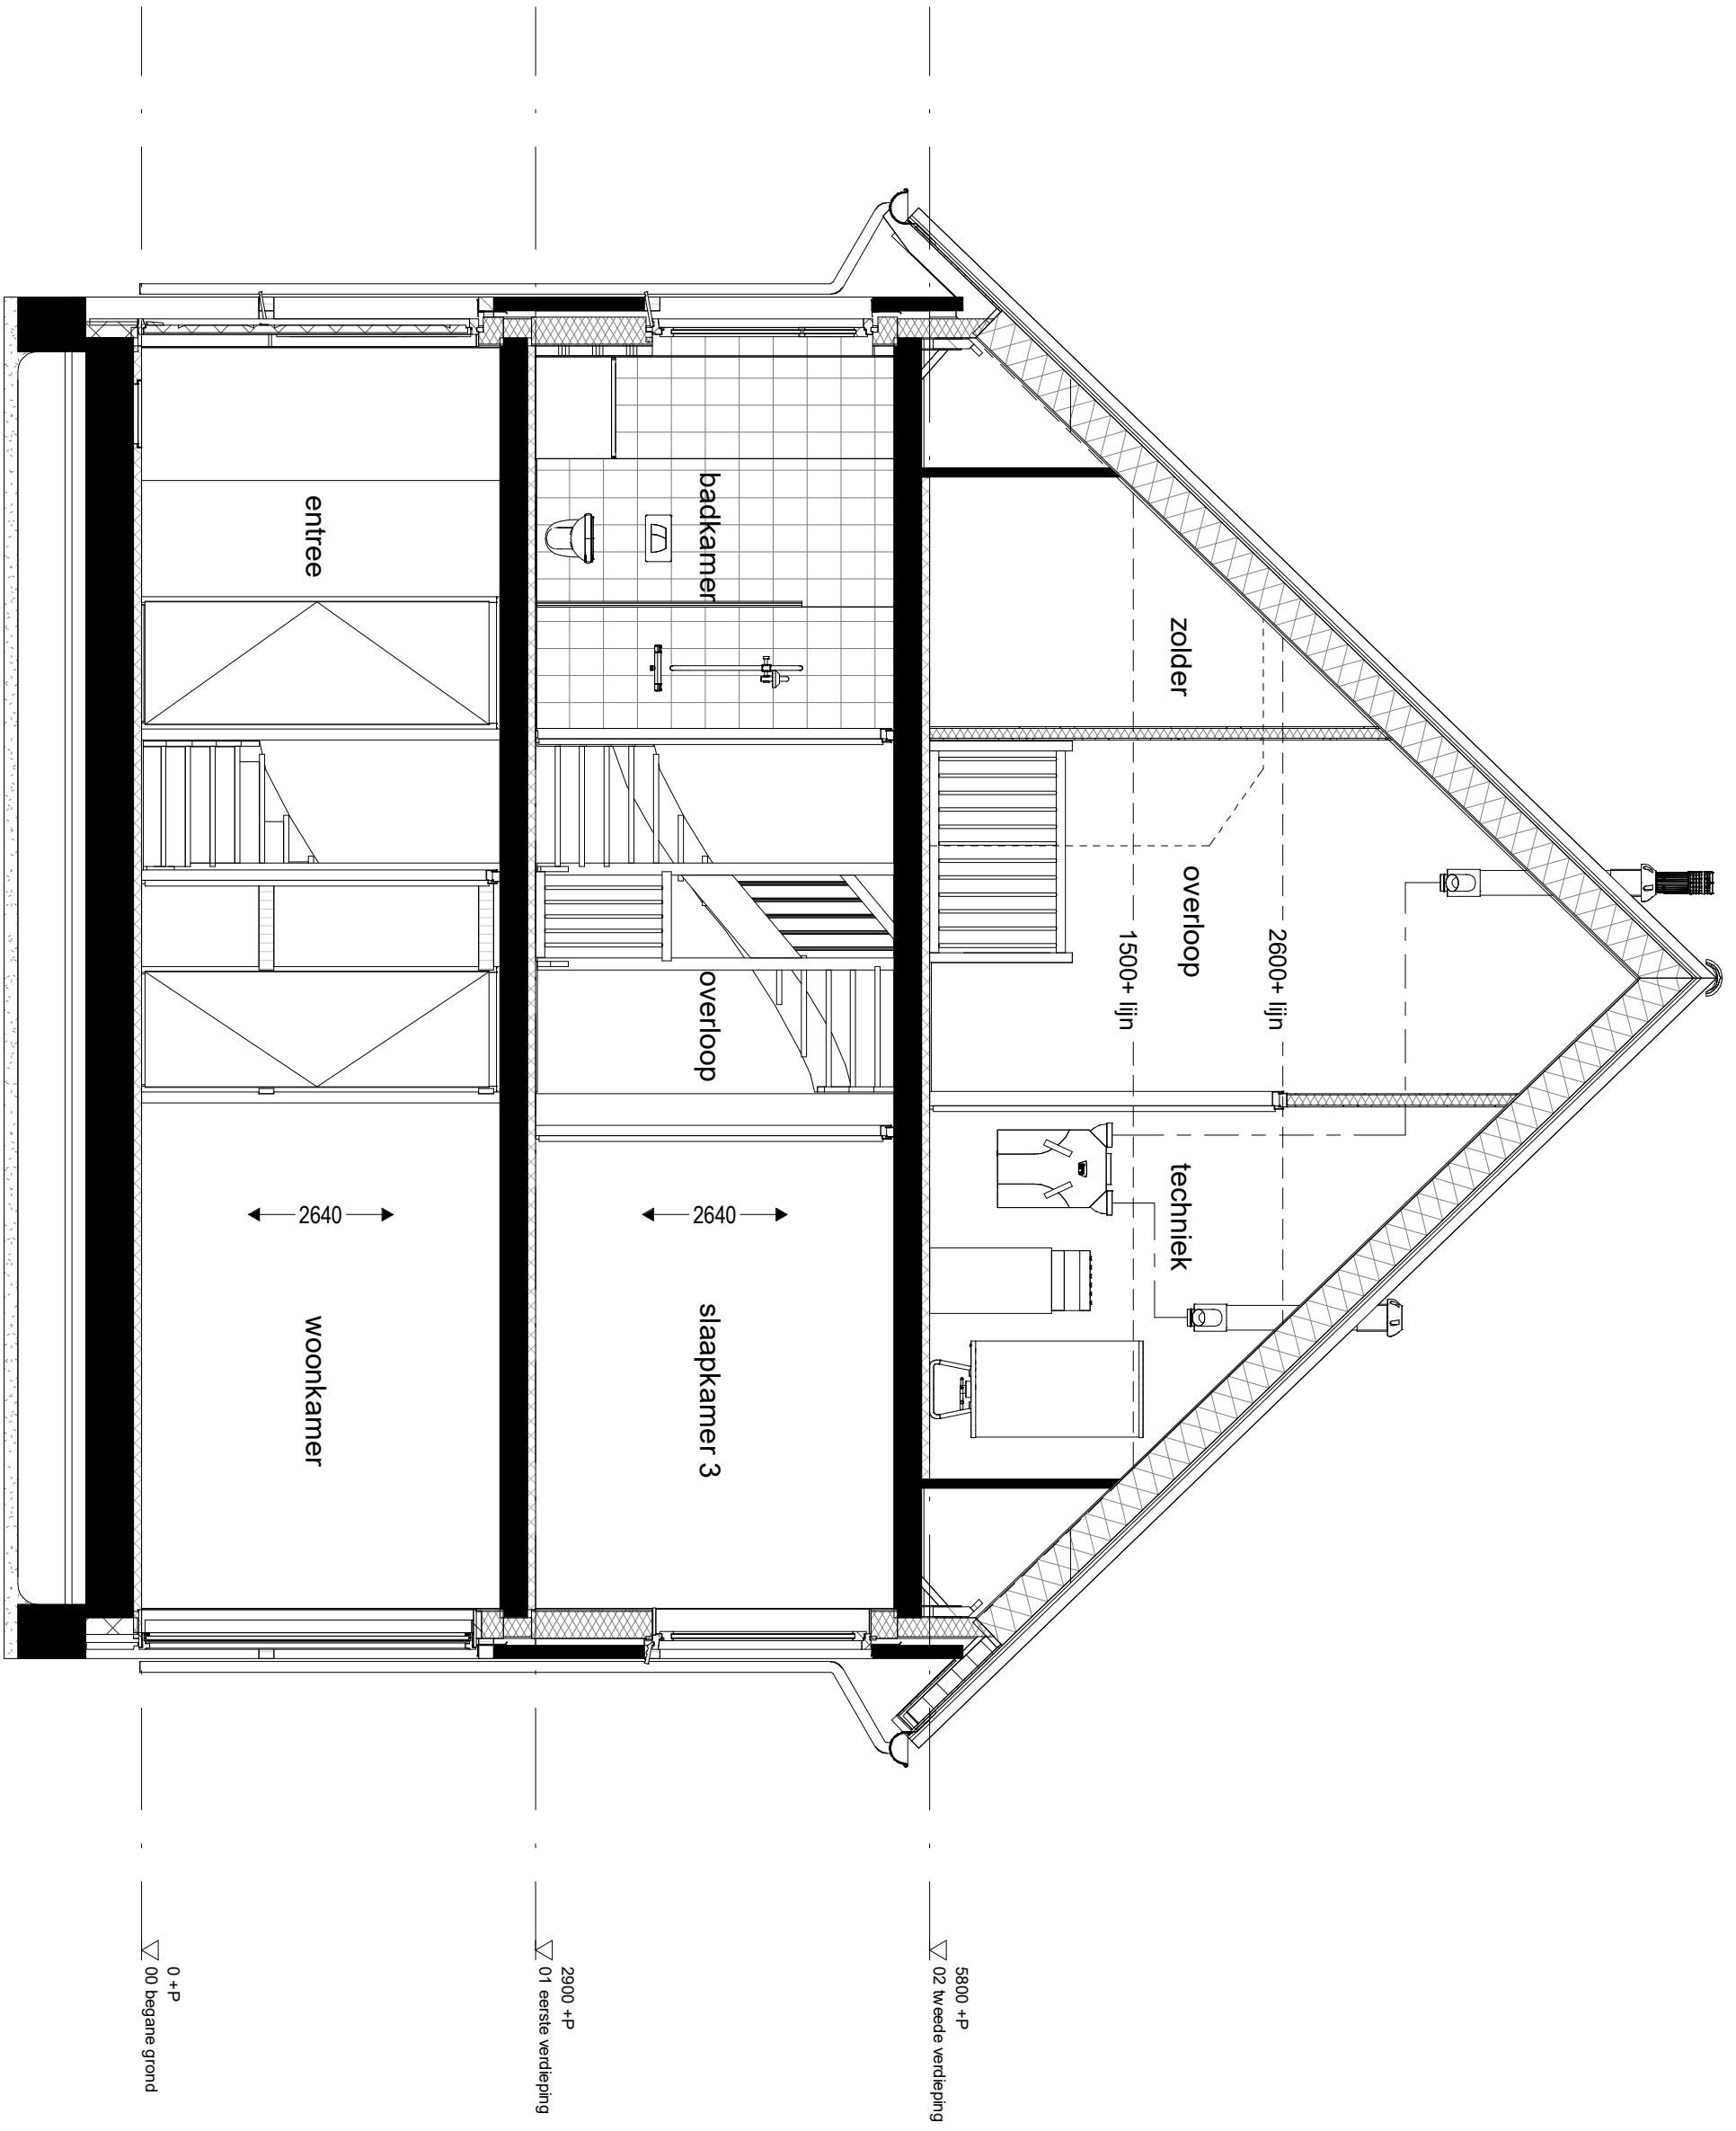


0 +P
▽ 00 begane grond

2900 +P
▽ 01 eerste verdieping

5800 +P
▽ 02 tweede verdieping

project		Park Quatrebras te Badhoevedorp	
onderwerp		Zijgevel	werknummer 1651
			tekeningnummer A.31.05
schaal	tekenaar	status	(wijz)/datum
1 : 50	D.Z.	definitief	26-07-2018



project		Park Quatrebras te Badhoevedorp	
onderwerp		Doorsnede	
werknummer		1651	
tekeningnummer		A.31.06	
schaal	tekenaar	status	(wijz)/datum
1 : 50	D.Z.	definitief	26-07-2018