


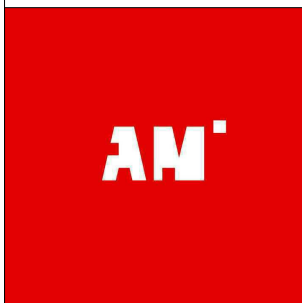


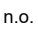

 
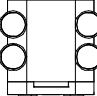
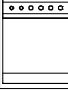
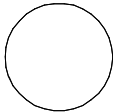





Bouwnummer - 32

Tek. nr.	OMSCHRIJVING	DATUM
A.32.RB	Renvooi	26-07-2018
A.32.00	Begane grond	26-07-2018
A.32.01	1e verdieping	26-07-2018
A.32.02	2e verdieping	26-07-2018
A.32.03	Voorgevel	26-07-2018
A.32.04	Achtergevel	26-07-2018
A.32.05	Doorsnede	26-07-2018















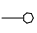


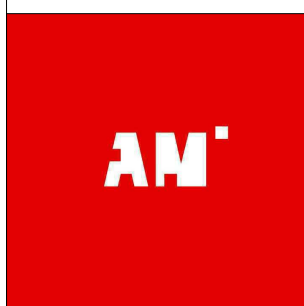
project Park Quatrebras te Badhoevedorp			
onderwerp Voorblad		werknummer 1651	
		tekeningnummer A.33.VB	
schaal	tekenaar D.Z.	status definitief	(wijz)/datum 26-07-2018

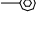Renvooi - Bouwkundig

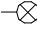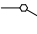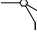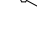
	isolatie
	houtskeletbouw element
	hwa hemelwaterafvoer
	n.o. noodoverstort
	afzuigpunt mechanische ventilatie
	rookmelder
	warmte terug win apparaat
	warmtepomp
	voorraadvat
	entree
	kr. kruipluik
	wd opstelplaats wasdroger
	wm opstelplaats wasmachine
	vloerverwarming

Renvooi - Elektra

	loze buisleiding
	buisleiding bedraad
	th thermostaat
	drukknop deurbel
	zoemer deurbel
	plafondlichtpunt
	wandlichtpunt
	schakelaar
	serieschakelaar
	wisselchakelaar
	mv bediening mechanische ventilatie
	wandcontactdoos enkel geaard
	wandcontactdoos dubbel geaard
	wandcontactdoos perilex
	MK meterkast



project Park Quatrebras te Badhoevedorp			
onderwerp Renvooi		werknummer 1651	
		tekeningnummer A.32.RB	
schaal 1 : 50	tekenaar D.Z.	status definitief	(wijz)/datum 26-07-2018

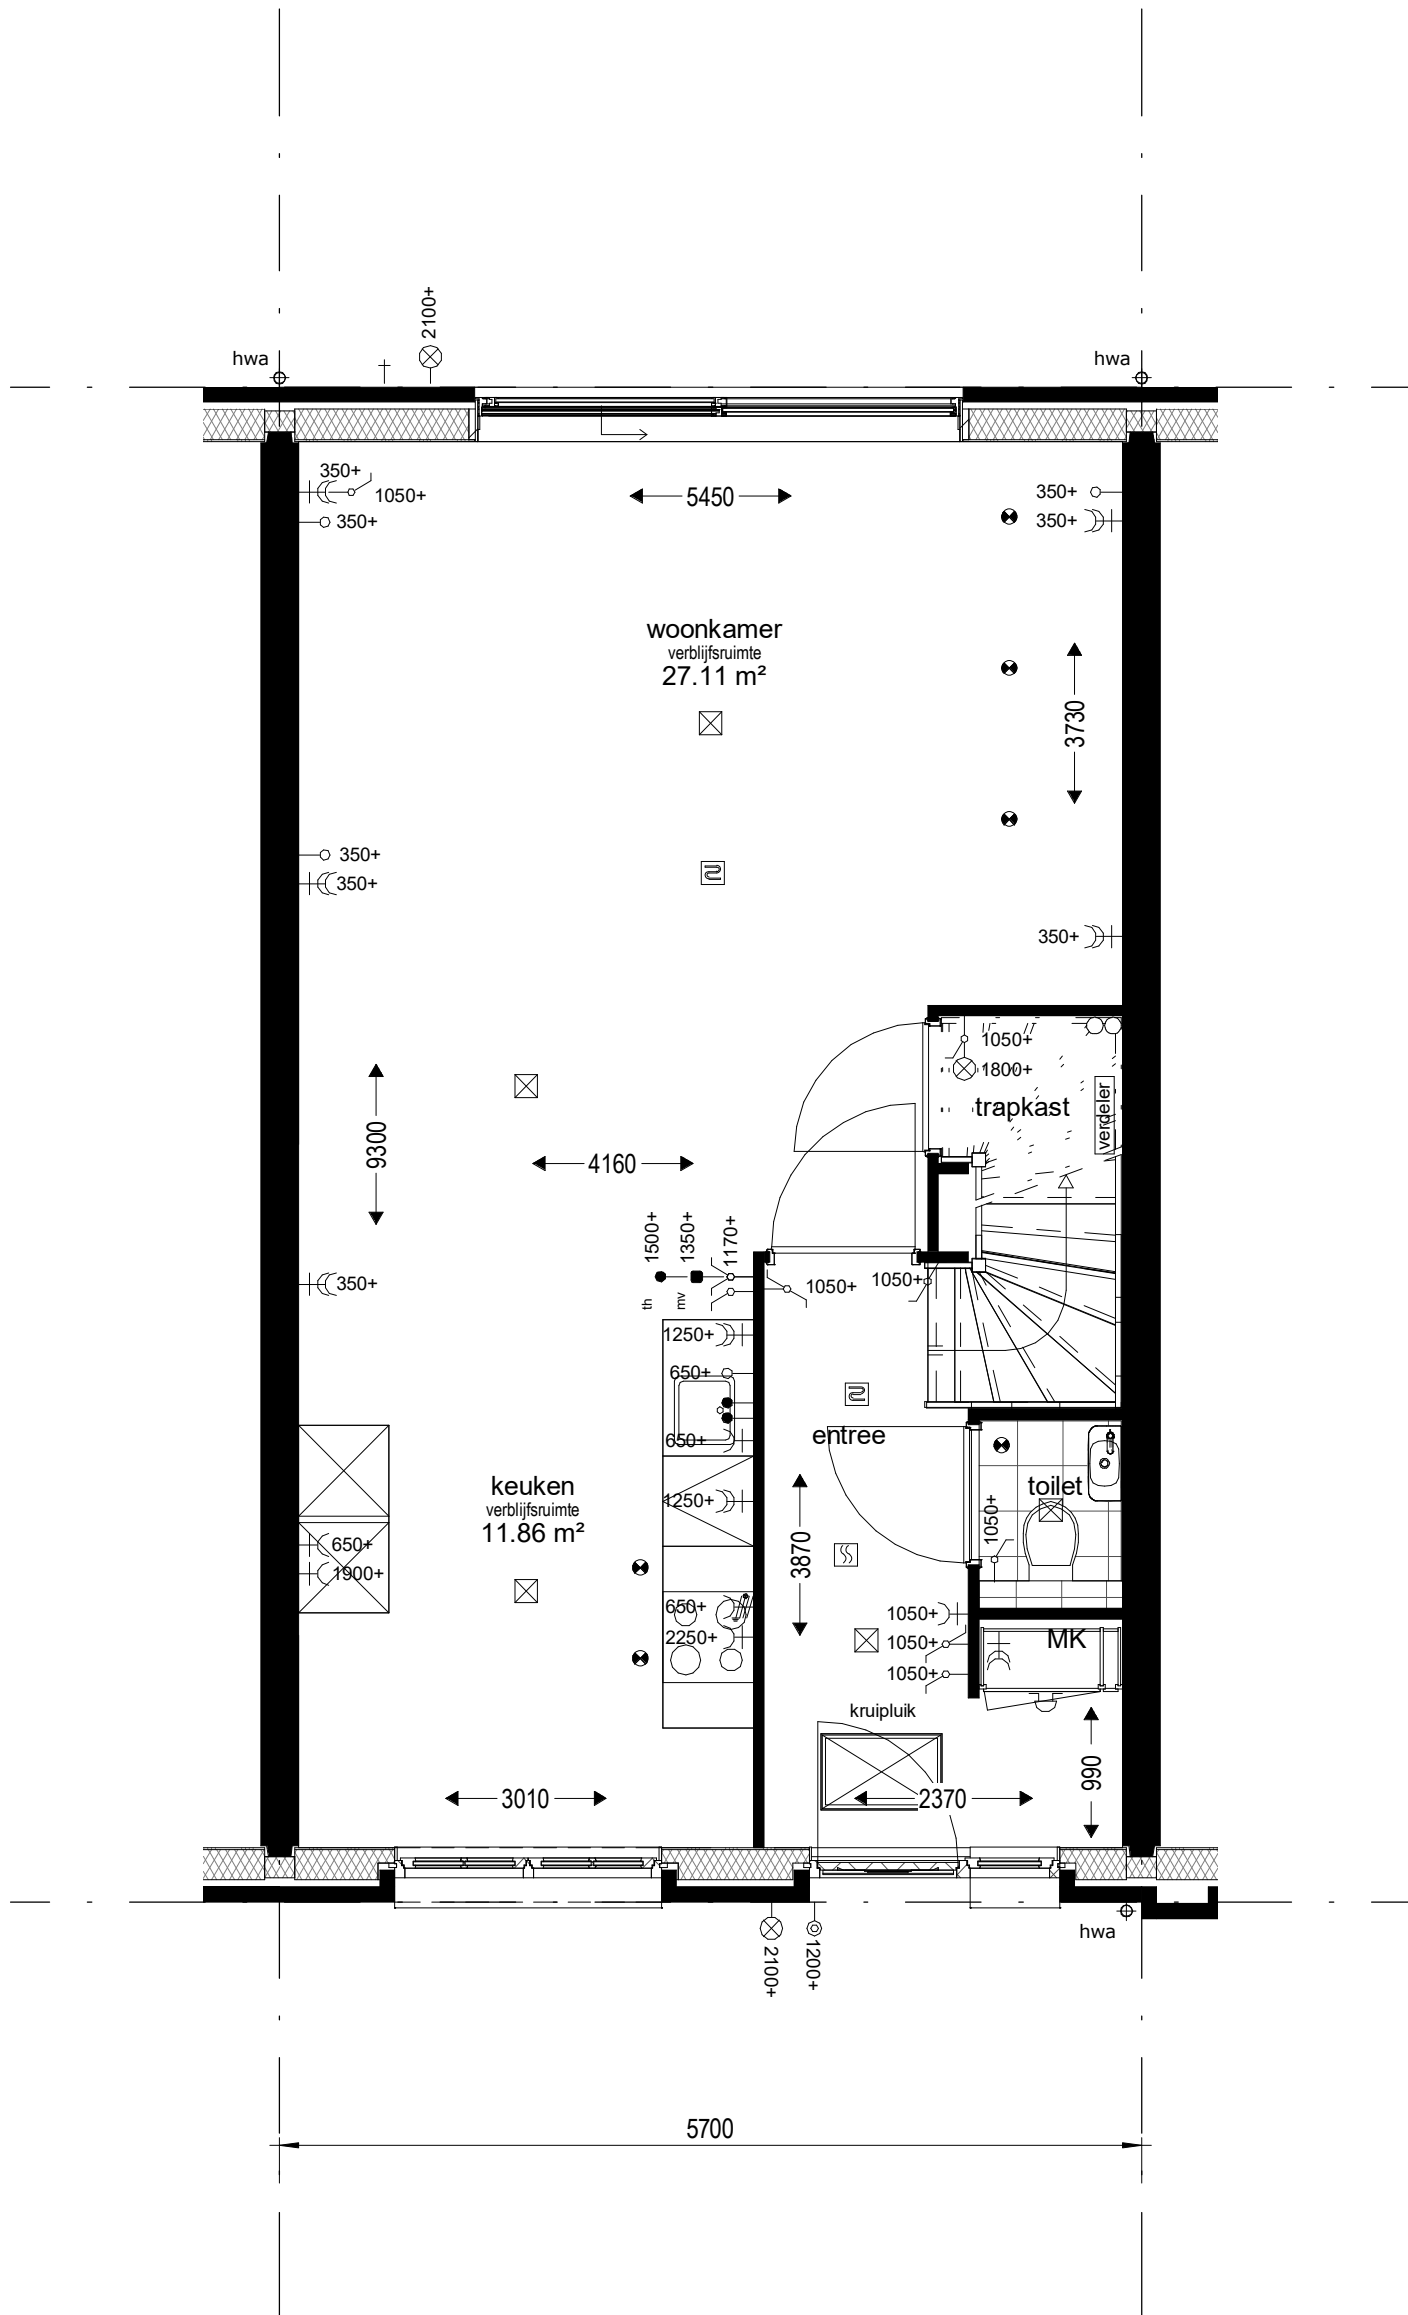

Bouwnummers : 32

project Park Quatrebras te Badhoevedorp

onderwerp Begane grond

werknummer 1651


tekeningnummer
A.32.00

schaal 1 : 50

tekenaar D.Z.

status definitief

(wijz)/datum 26-07-2018

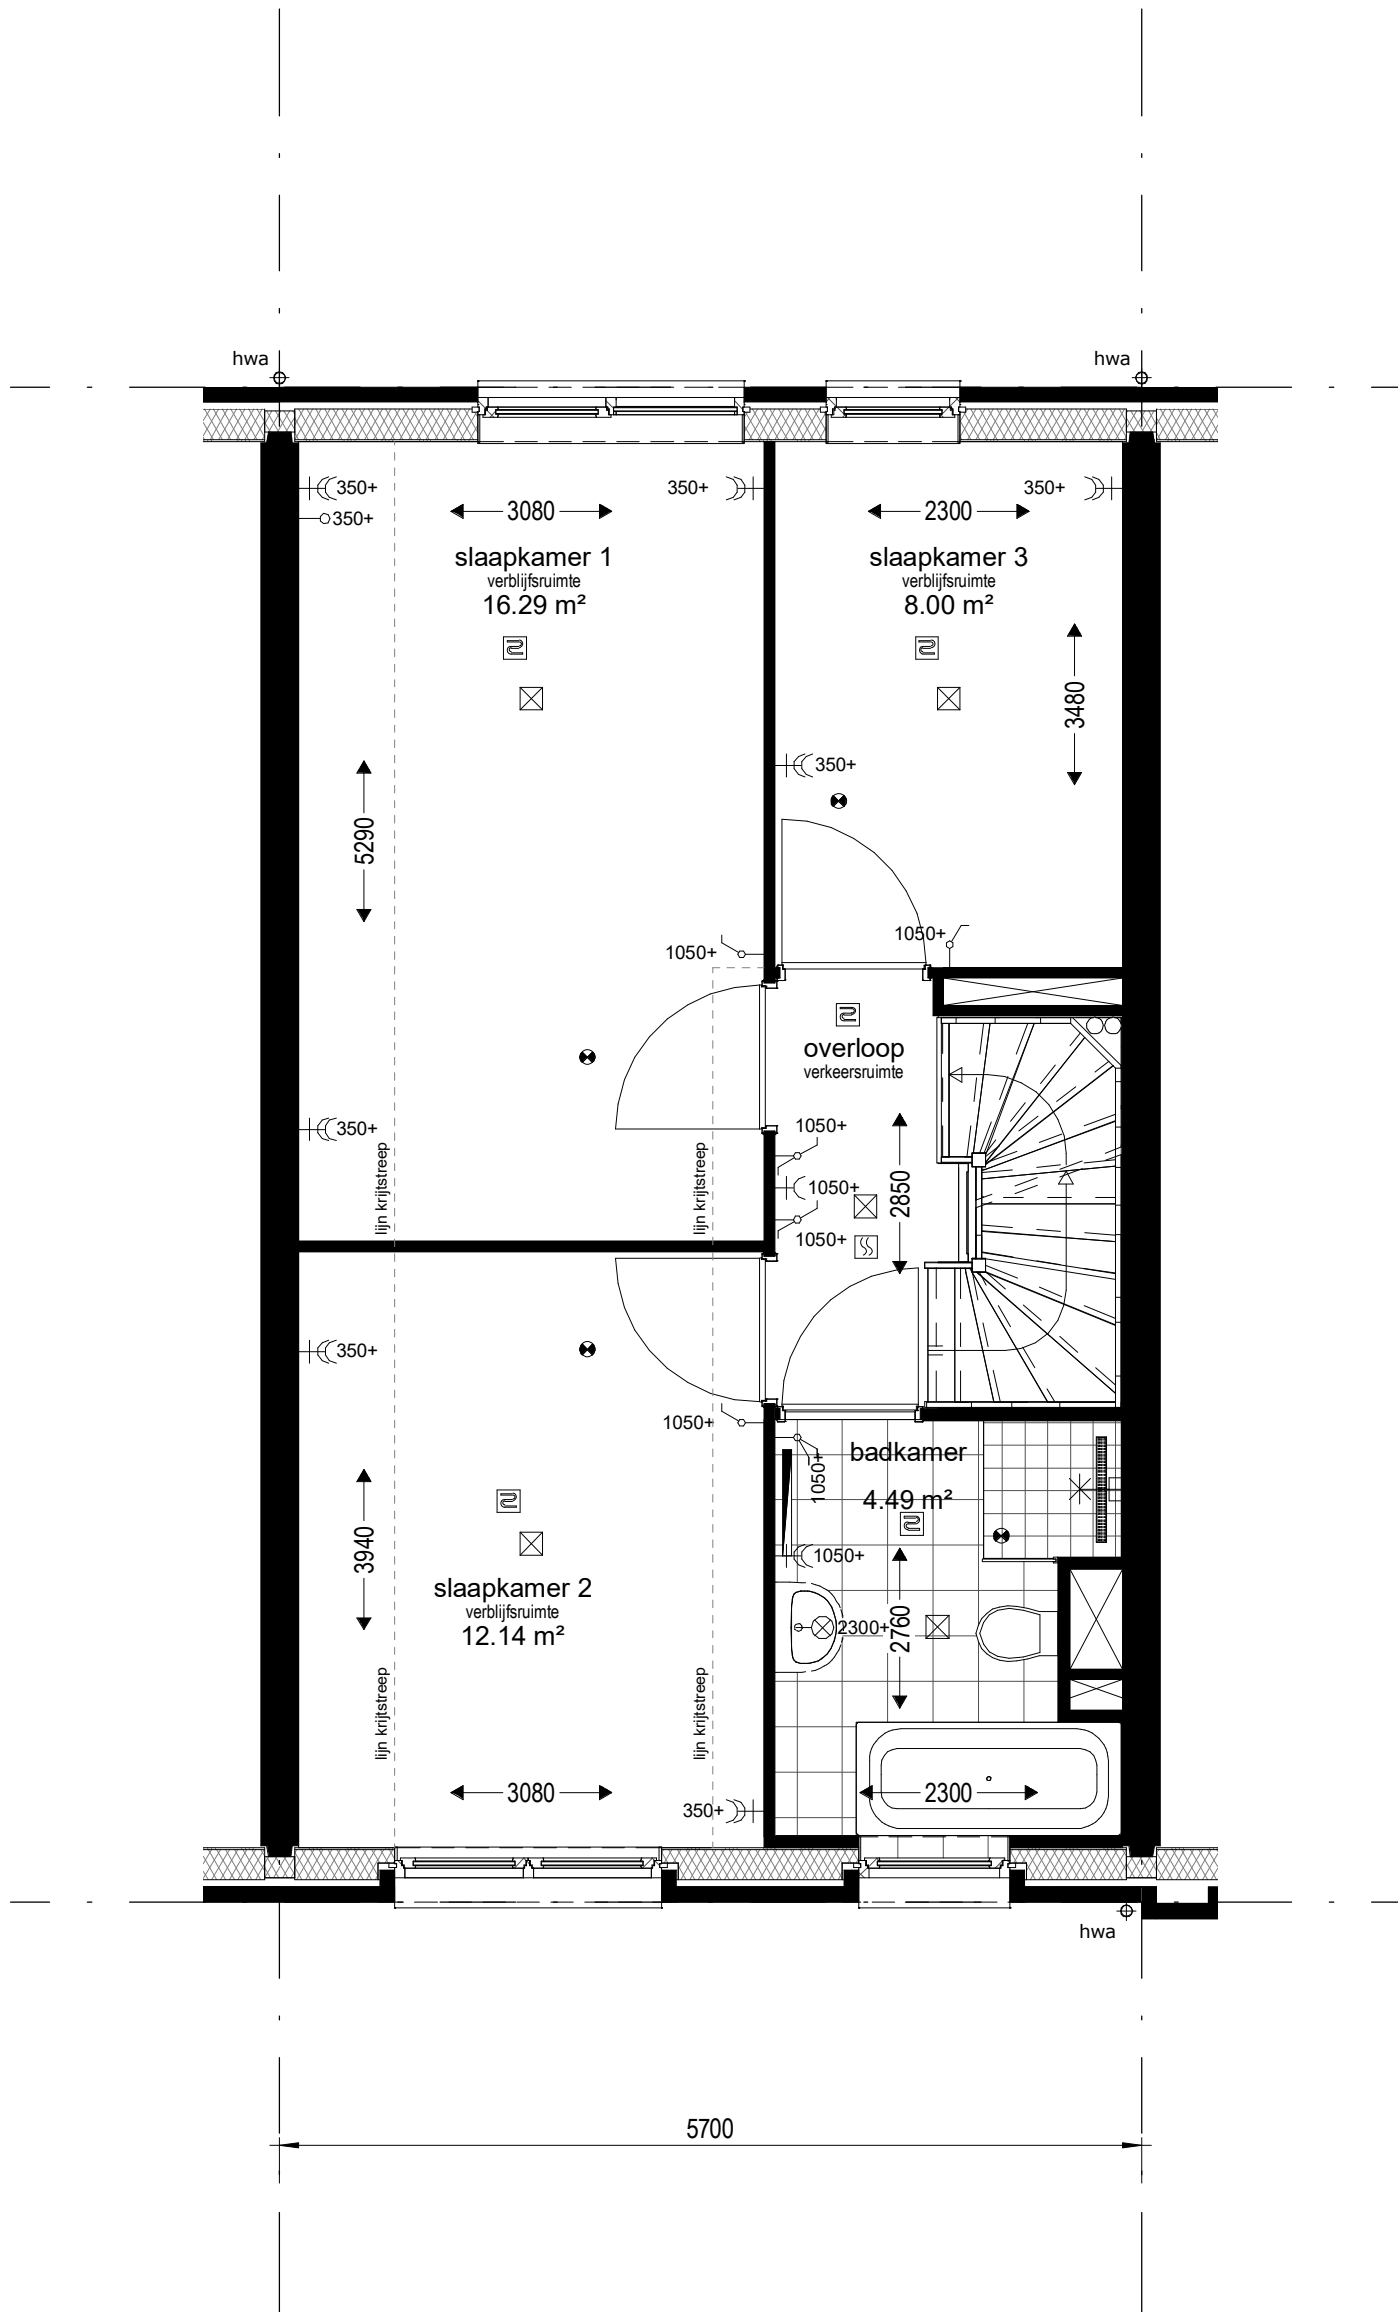

Bouwnummers : 32

project Park Quatrebras te Badhoevedorp

onderwerp 1e verdieping

werknummer 1651


tekeningnummer
A.32.01

schaal 1 : 50

tekenaar D.Z.

status definitief

(wijz)/datum 26-07-2018

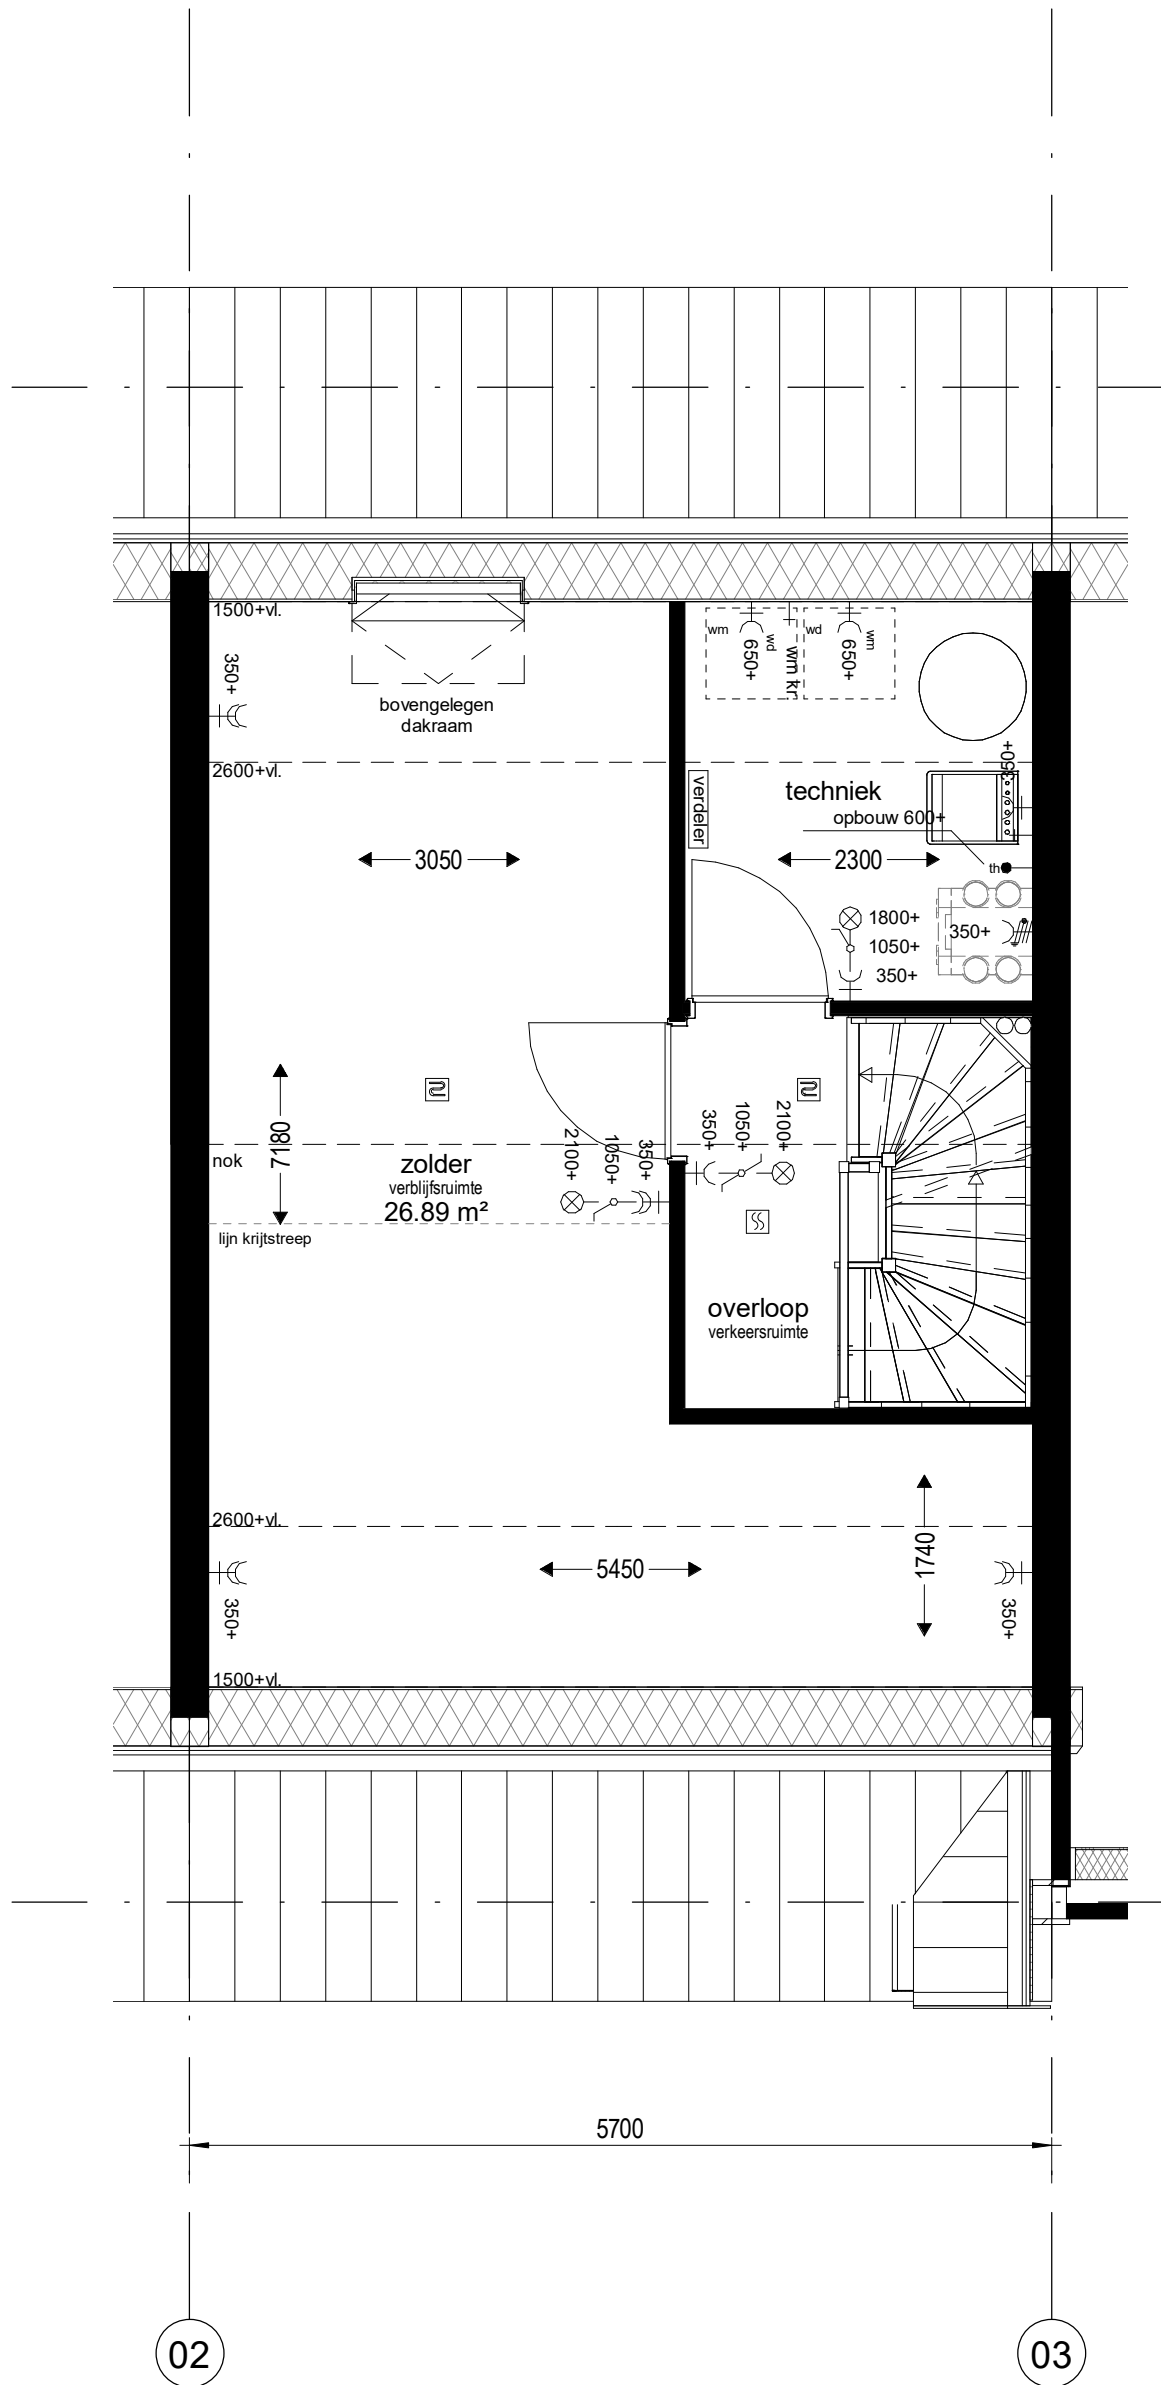

Bouwnummers : 32

project Park Quatrebras te Badhoevedorp

onderwerp 2e verdieping

werknummer 1651


tekeningnummer
A.32.02

schaal 1 : 50


tekenaar D.Z.

status definitief


(wijz)/datum 26-07-2018

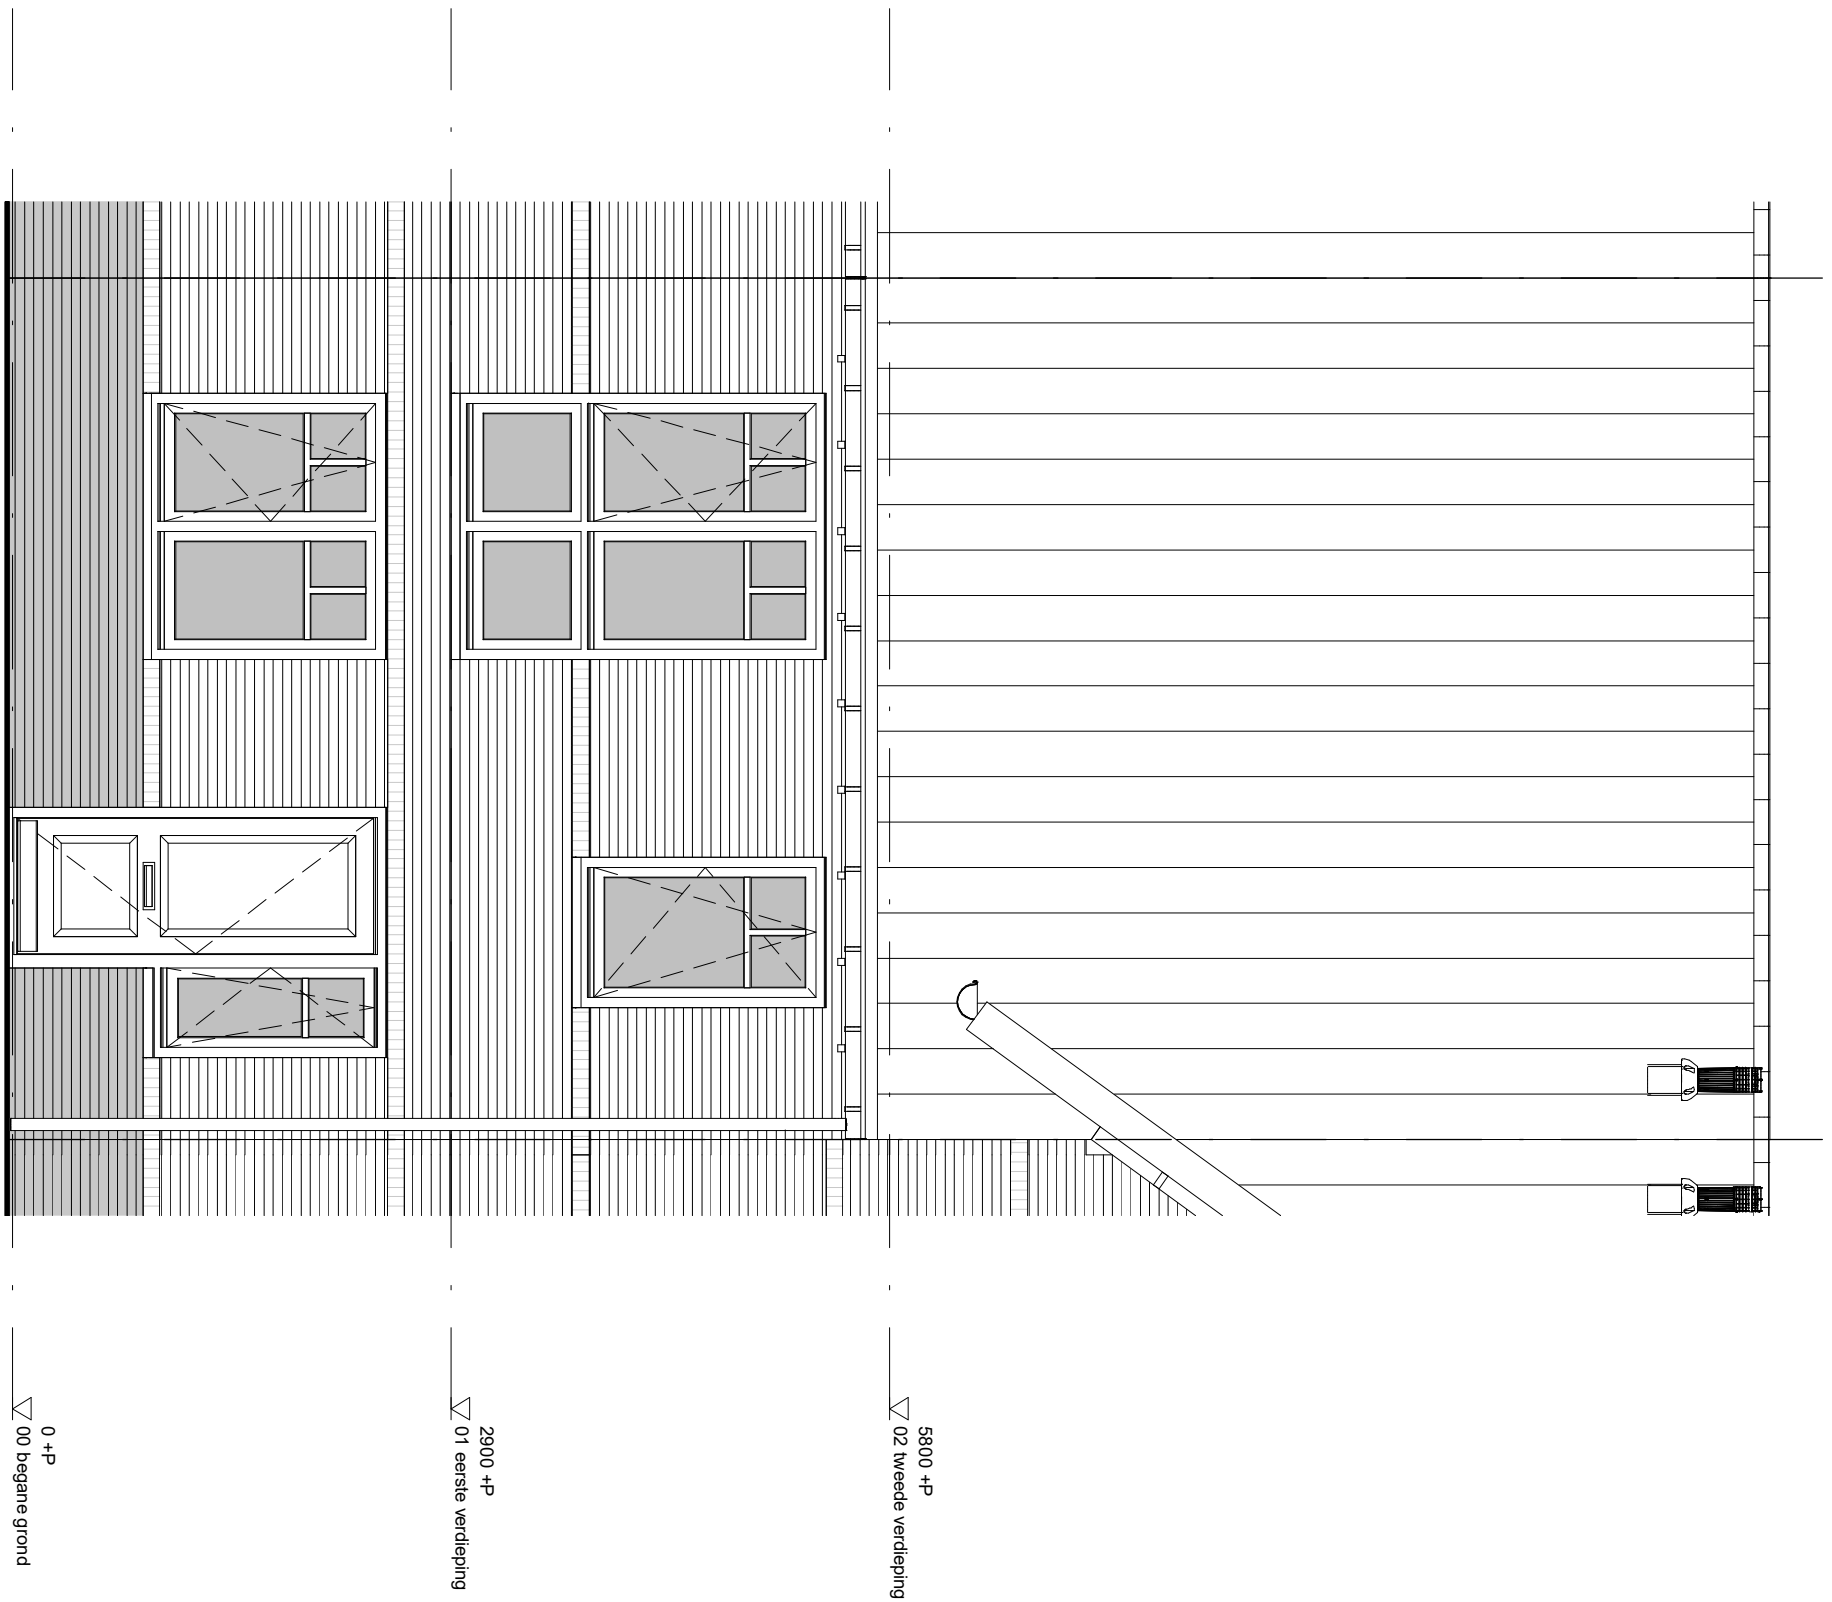

project		Park Quatrebras te Badhoevedorp	
onderwerp		Voorgevel	
werknummer		1651	
tekeningnummer		A.32.03	
schaal	tekenaar	status	(wijz)/datum
1 : 50	D.Z.	definitief	26-07-2018

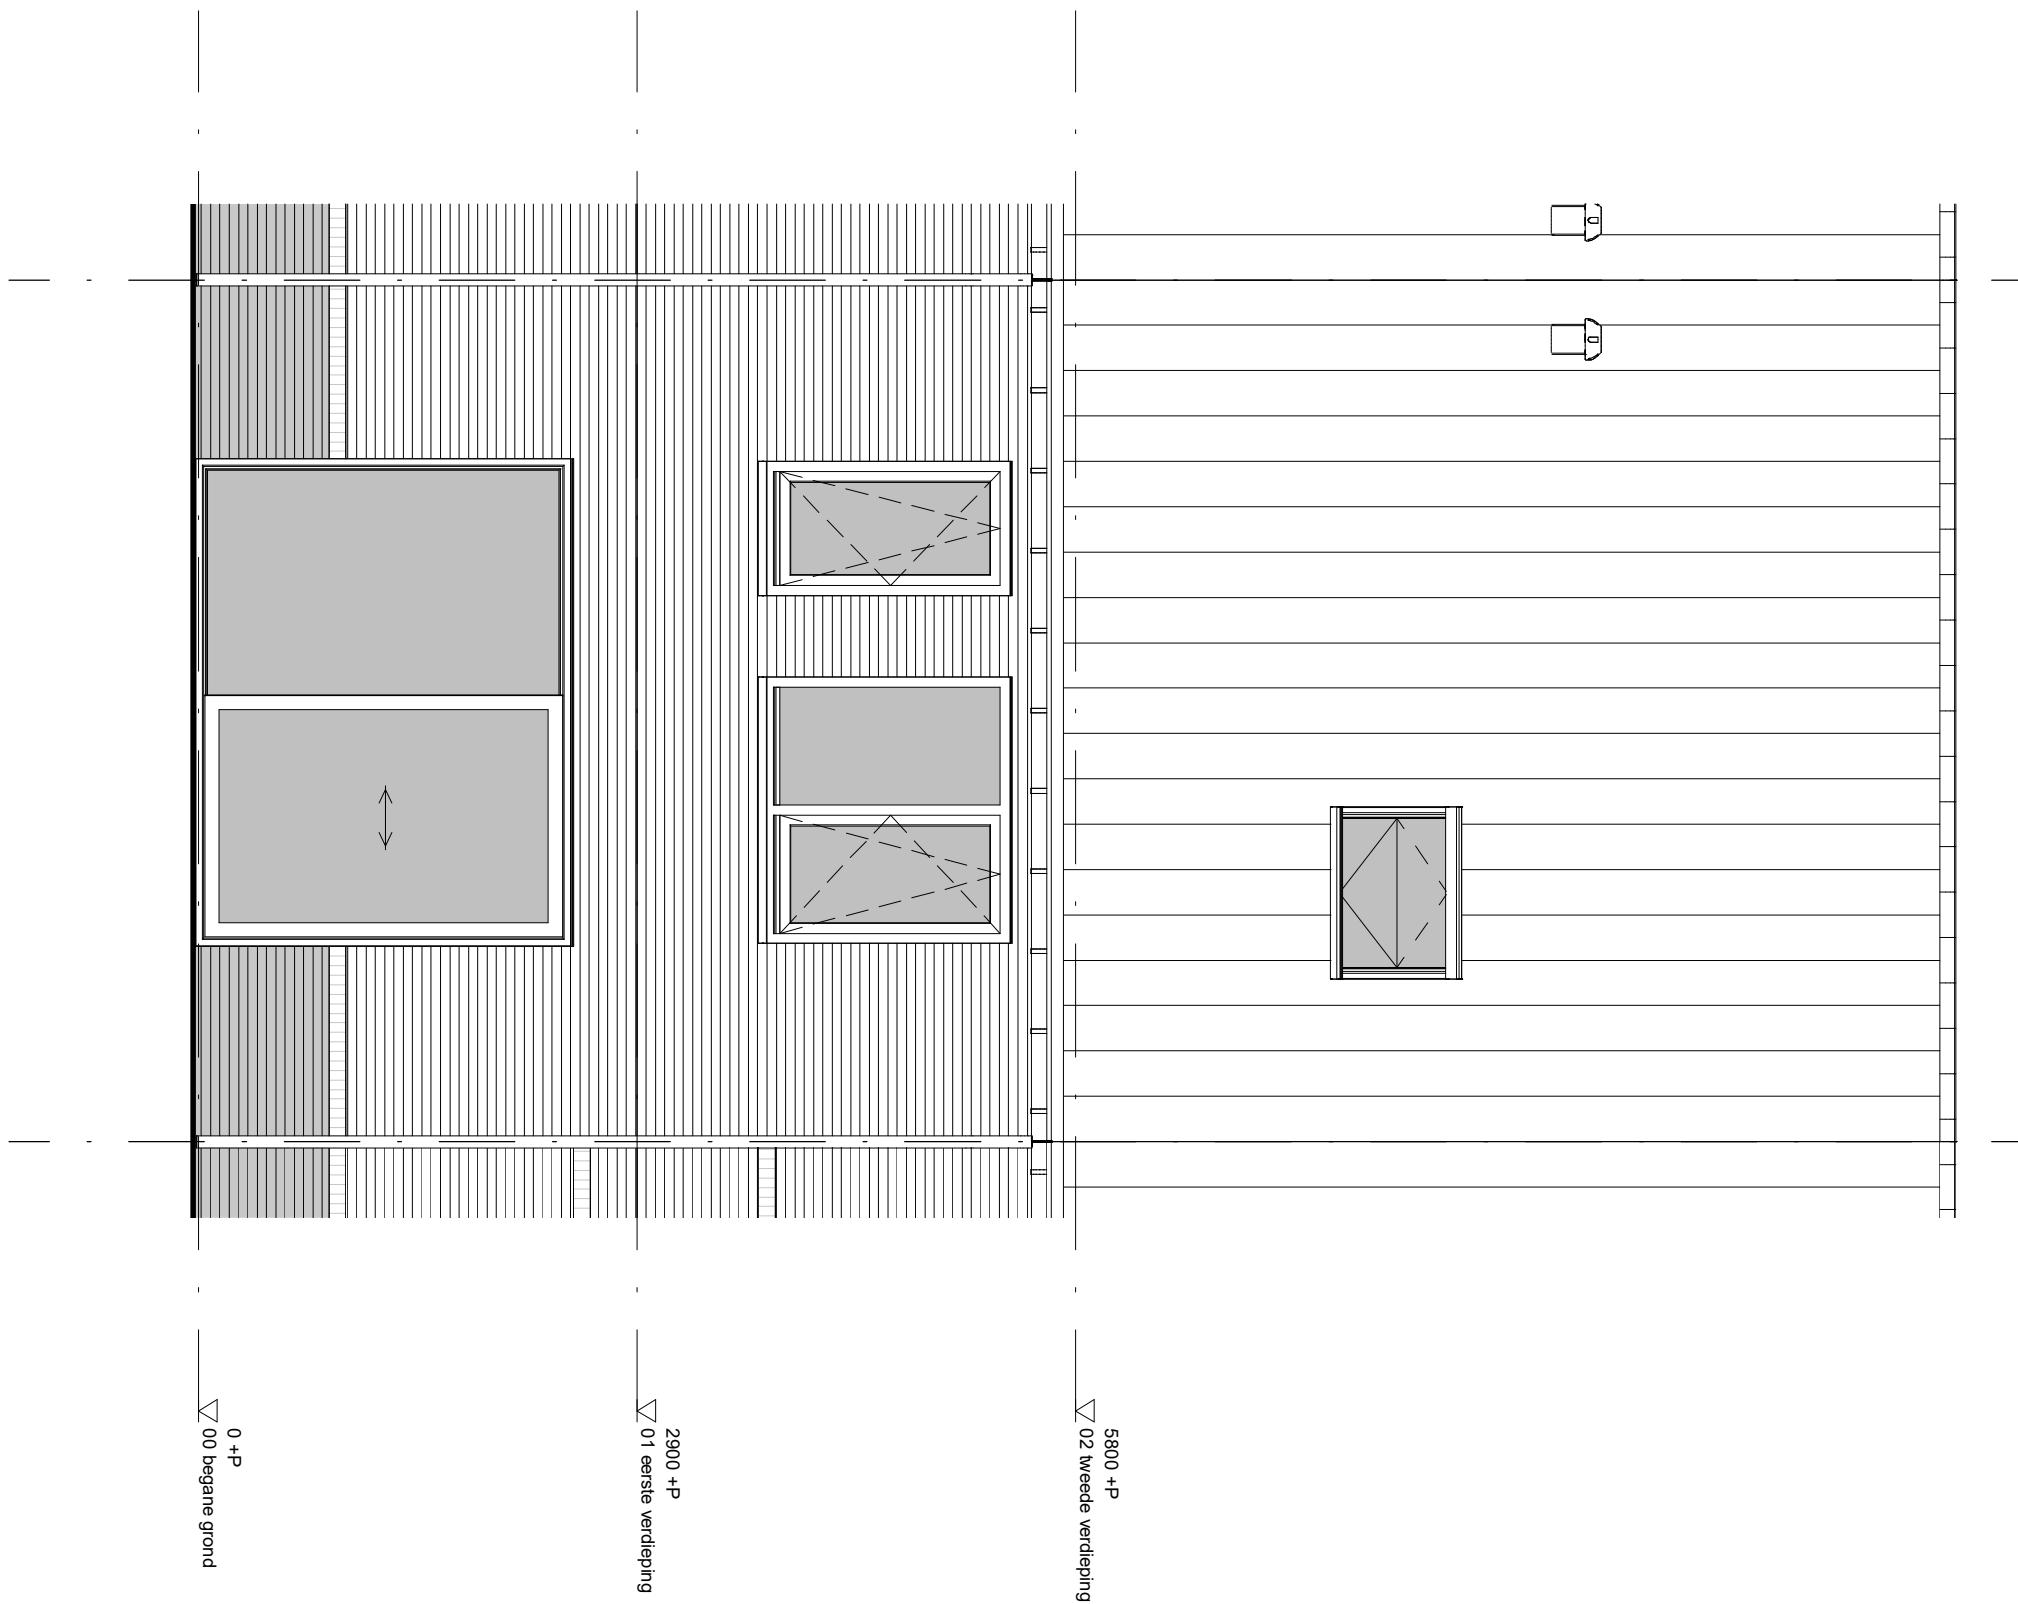

project		Park Quatrebras te Badhoevedorp	
onderwerp		Achtergevel	werknummer 1651
			tekeningnummer A.32.04
schaal 1 : 50	tekenaar D.Z.	status definitief	(wijz)/datum 26-07-2018

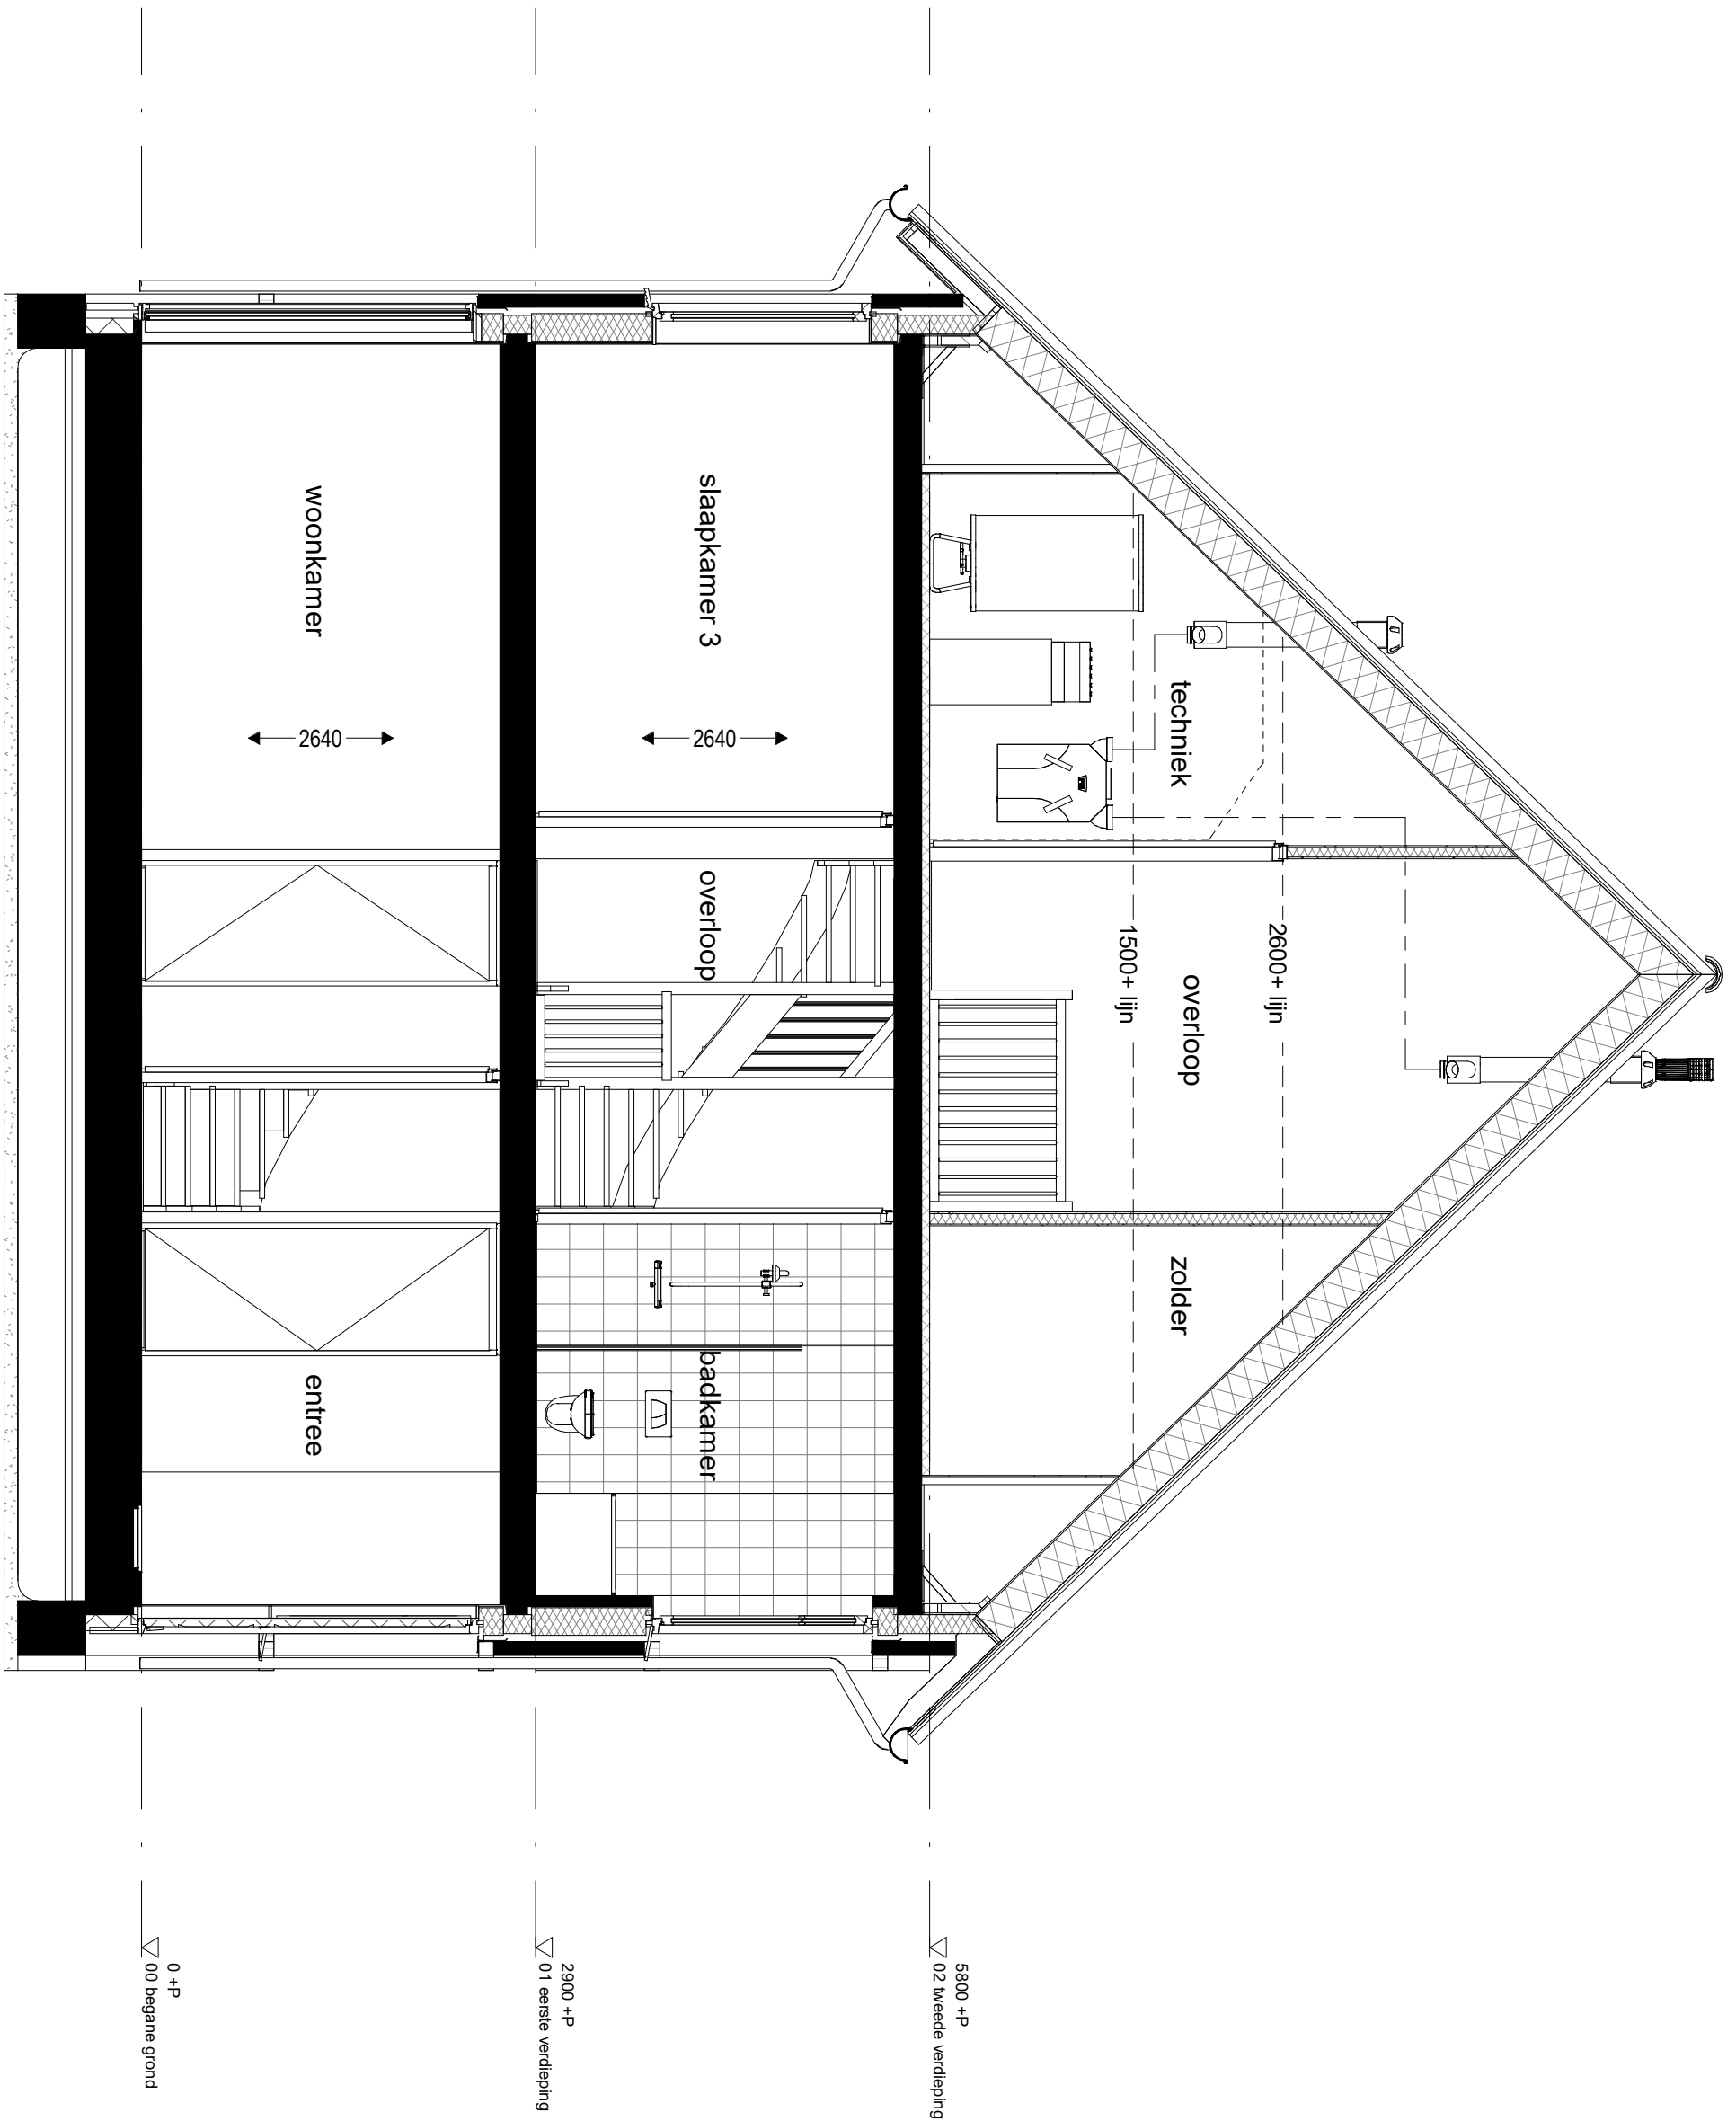

project		Park Quatrebras te Badhoevedorp	
onderwerp		Doorsnede	
werknummer		1651	
tekeningnummer		A.32.05	
schaal	tekenaar	status	(wijz)/datum
1 : 50	D.Z.	definitief	26-07-2018