

# Bouwnummer - 35

Tek. nr.	OMSCHRIJVING	Datum
B.35.RB	Renvooi	26-07-2018
B.35.00	Begane grond	26-07-2018
B.35.01	1e Verdieping	26-07-2018
B.35.02	2e Verdieping	26-07-2018
B.35.03	Vorgevel	26-07-2018
B.35.04	Achtergevel	26-07-2018
B.35.05	Zijgevel	26-07-2018
B.35.06	Doorsnede	26-07-2018

**AM**

**Q**  
PARK QUATREBRAS

project  
Park Quatrebras te Badhoevedorp

onderwerp  
Voorblad




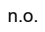




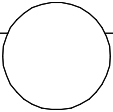

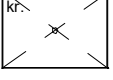



werknummer  
1651

tekeningnummer  
**B.35.VB**




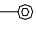







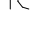
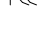


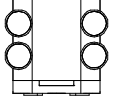schaal  
tekenaar  
Author  
status  
definitief


(wijz)/datum  
26-07-2018

## Renvooi - Bouwkundig

  	isolatie
	houtskeletbouw element
	hemelwaterafvoer
	noodoverstort
	afzuigpunt mechanische ventilatie
	rookmelder
	warmte terug win apparaat
	warmtepomp
	voorraadvat
	entree
	kruipluik
	opstelplaats wasdroger
	opstelplaats wasmachine
	vloerverwarming
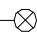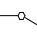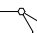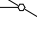
## Renvooi - Elektra

	loze buisleiding
	buisleiding bedraad
	thermostaat
	drukknop deurbel
	zoemer deurbel
	plafondlichtpunt
	wandlichtpunt
	schakelaar
	serieschakelaar
	wisselschakelaar
	bediening mechanische ventilatie
	wandcontactdoos enkel geaard
	wandcontactdoos dubbel geaard
	wandcontactdoos perilex
	MK meterkast

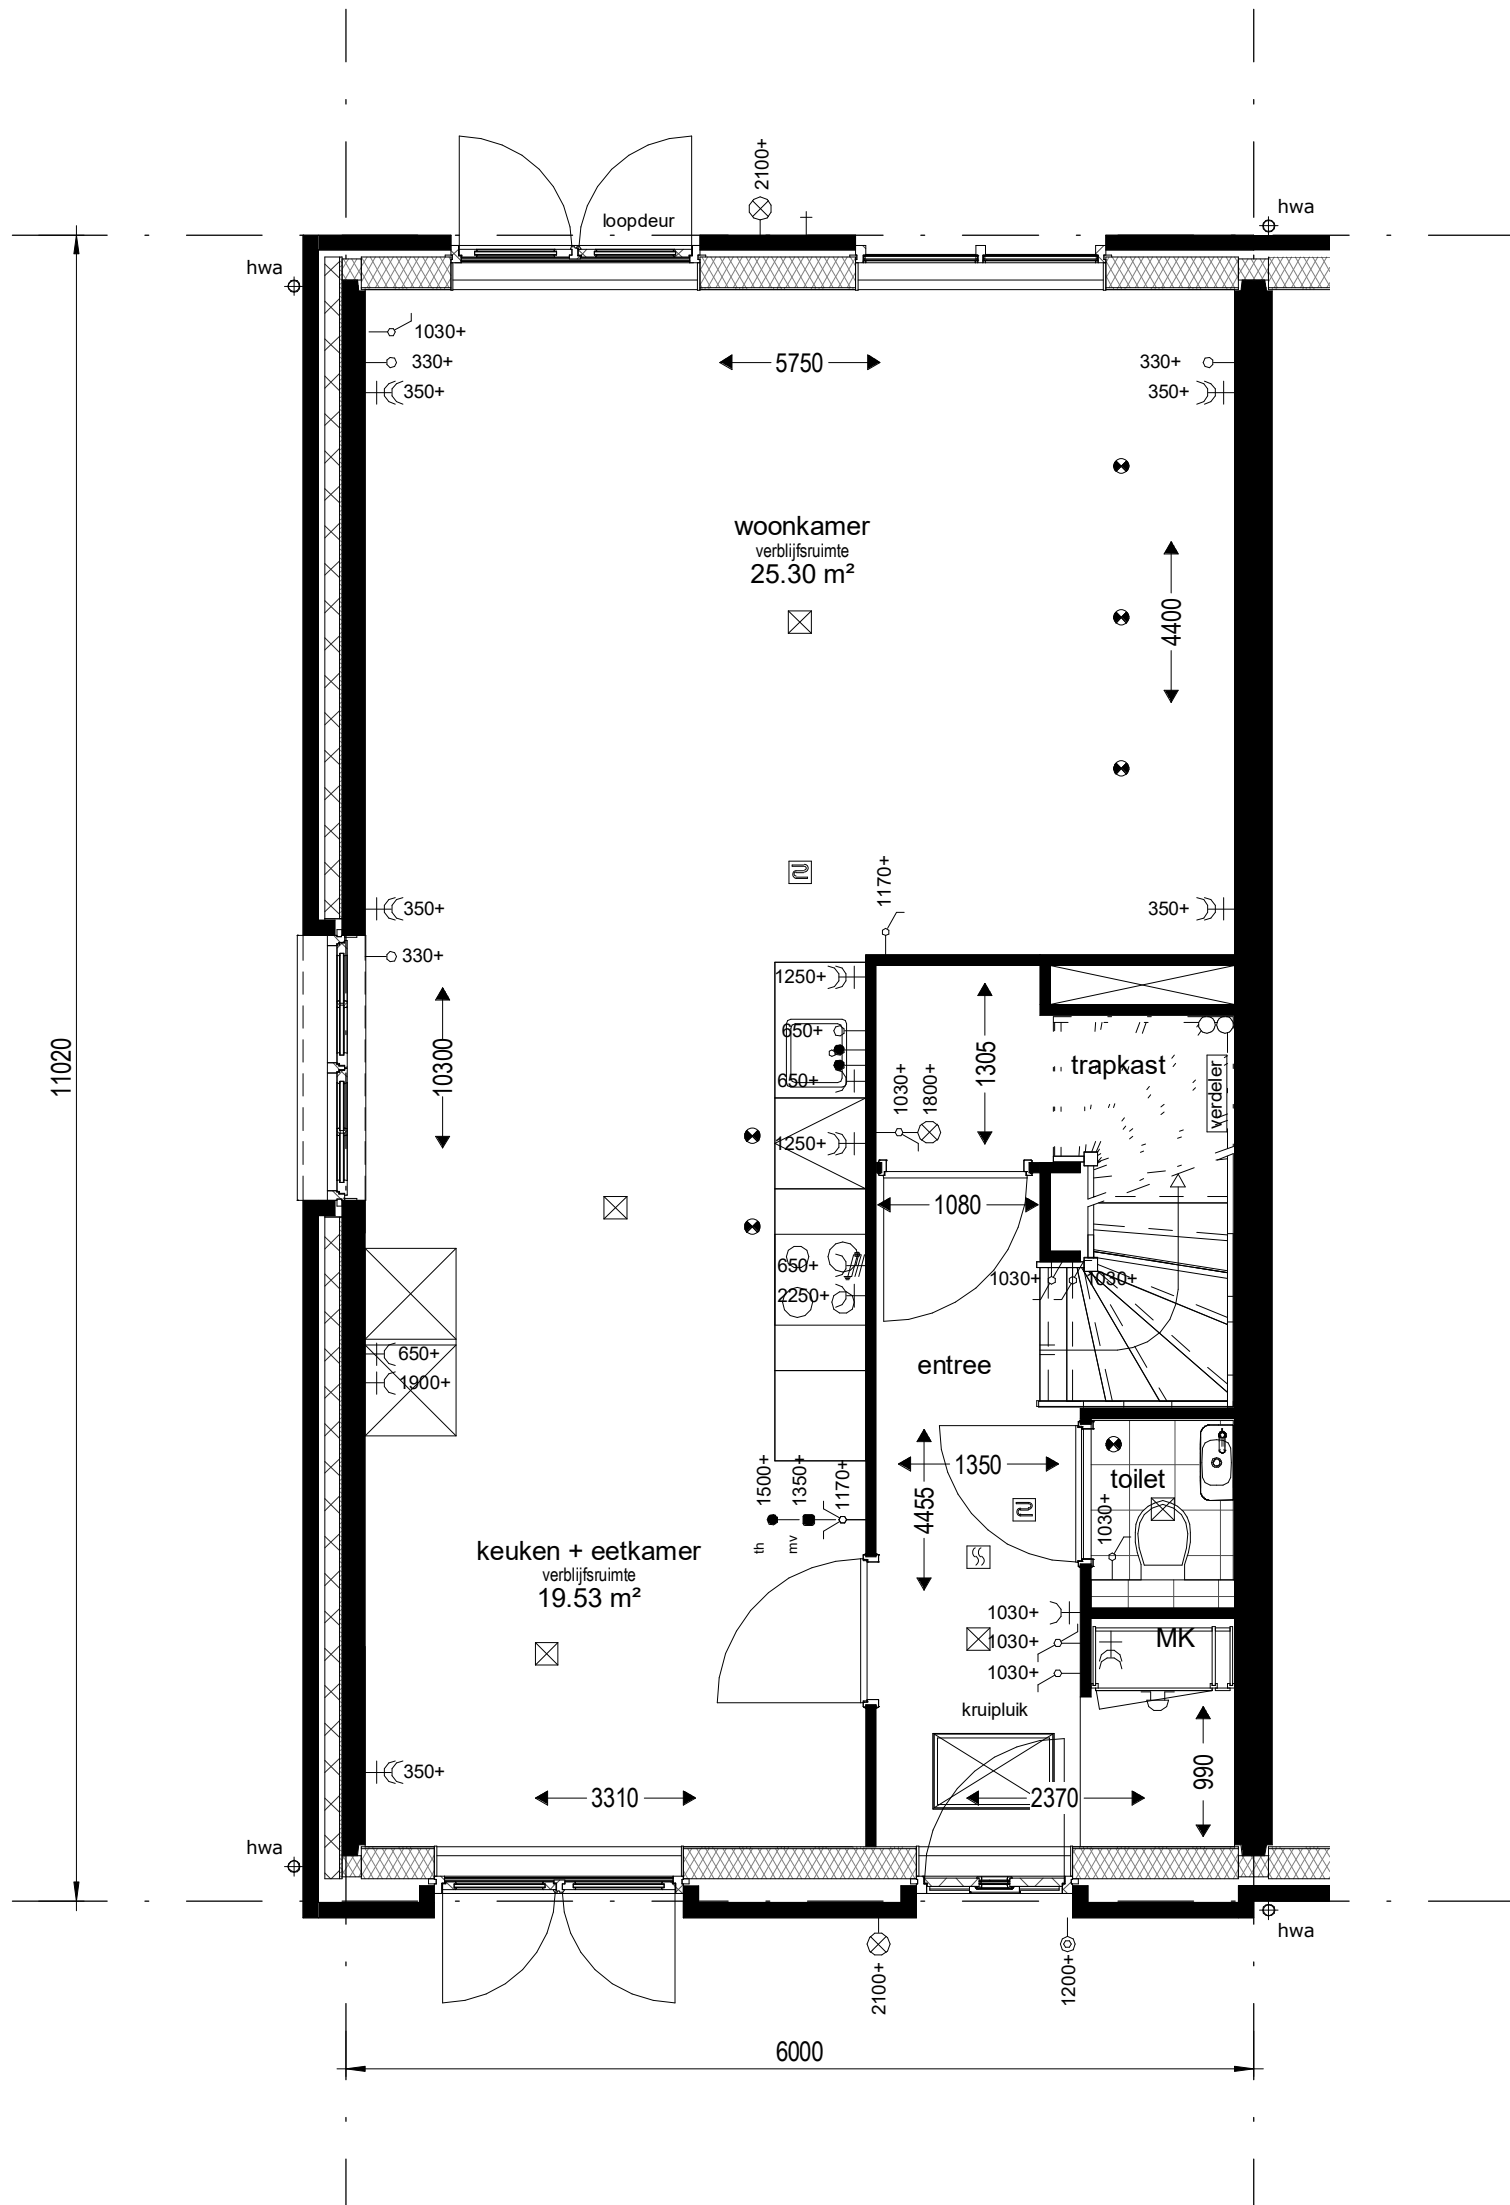

Bouwnummers : 35

project  
Park Quatrebras te Badhoevedorp

onderwerp  
Begane grond

werknummer  
1651


tekeningnummer  
**B.35.00**

schaal  
1 : 50

tekenaar  
D.Z.

status  
definitief

(wijz)/datum  
26-07-2018

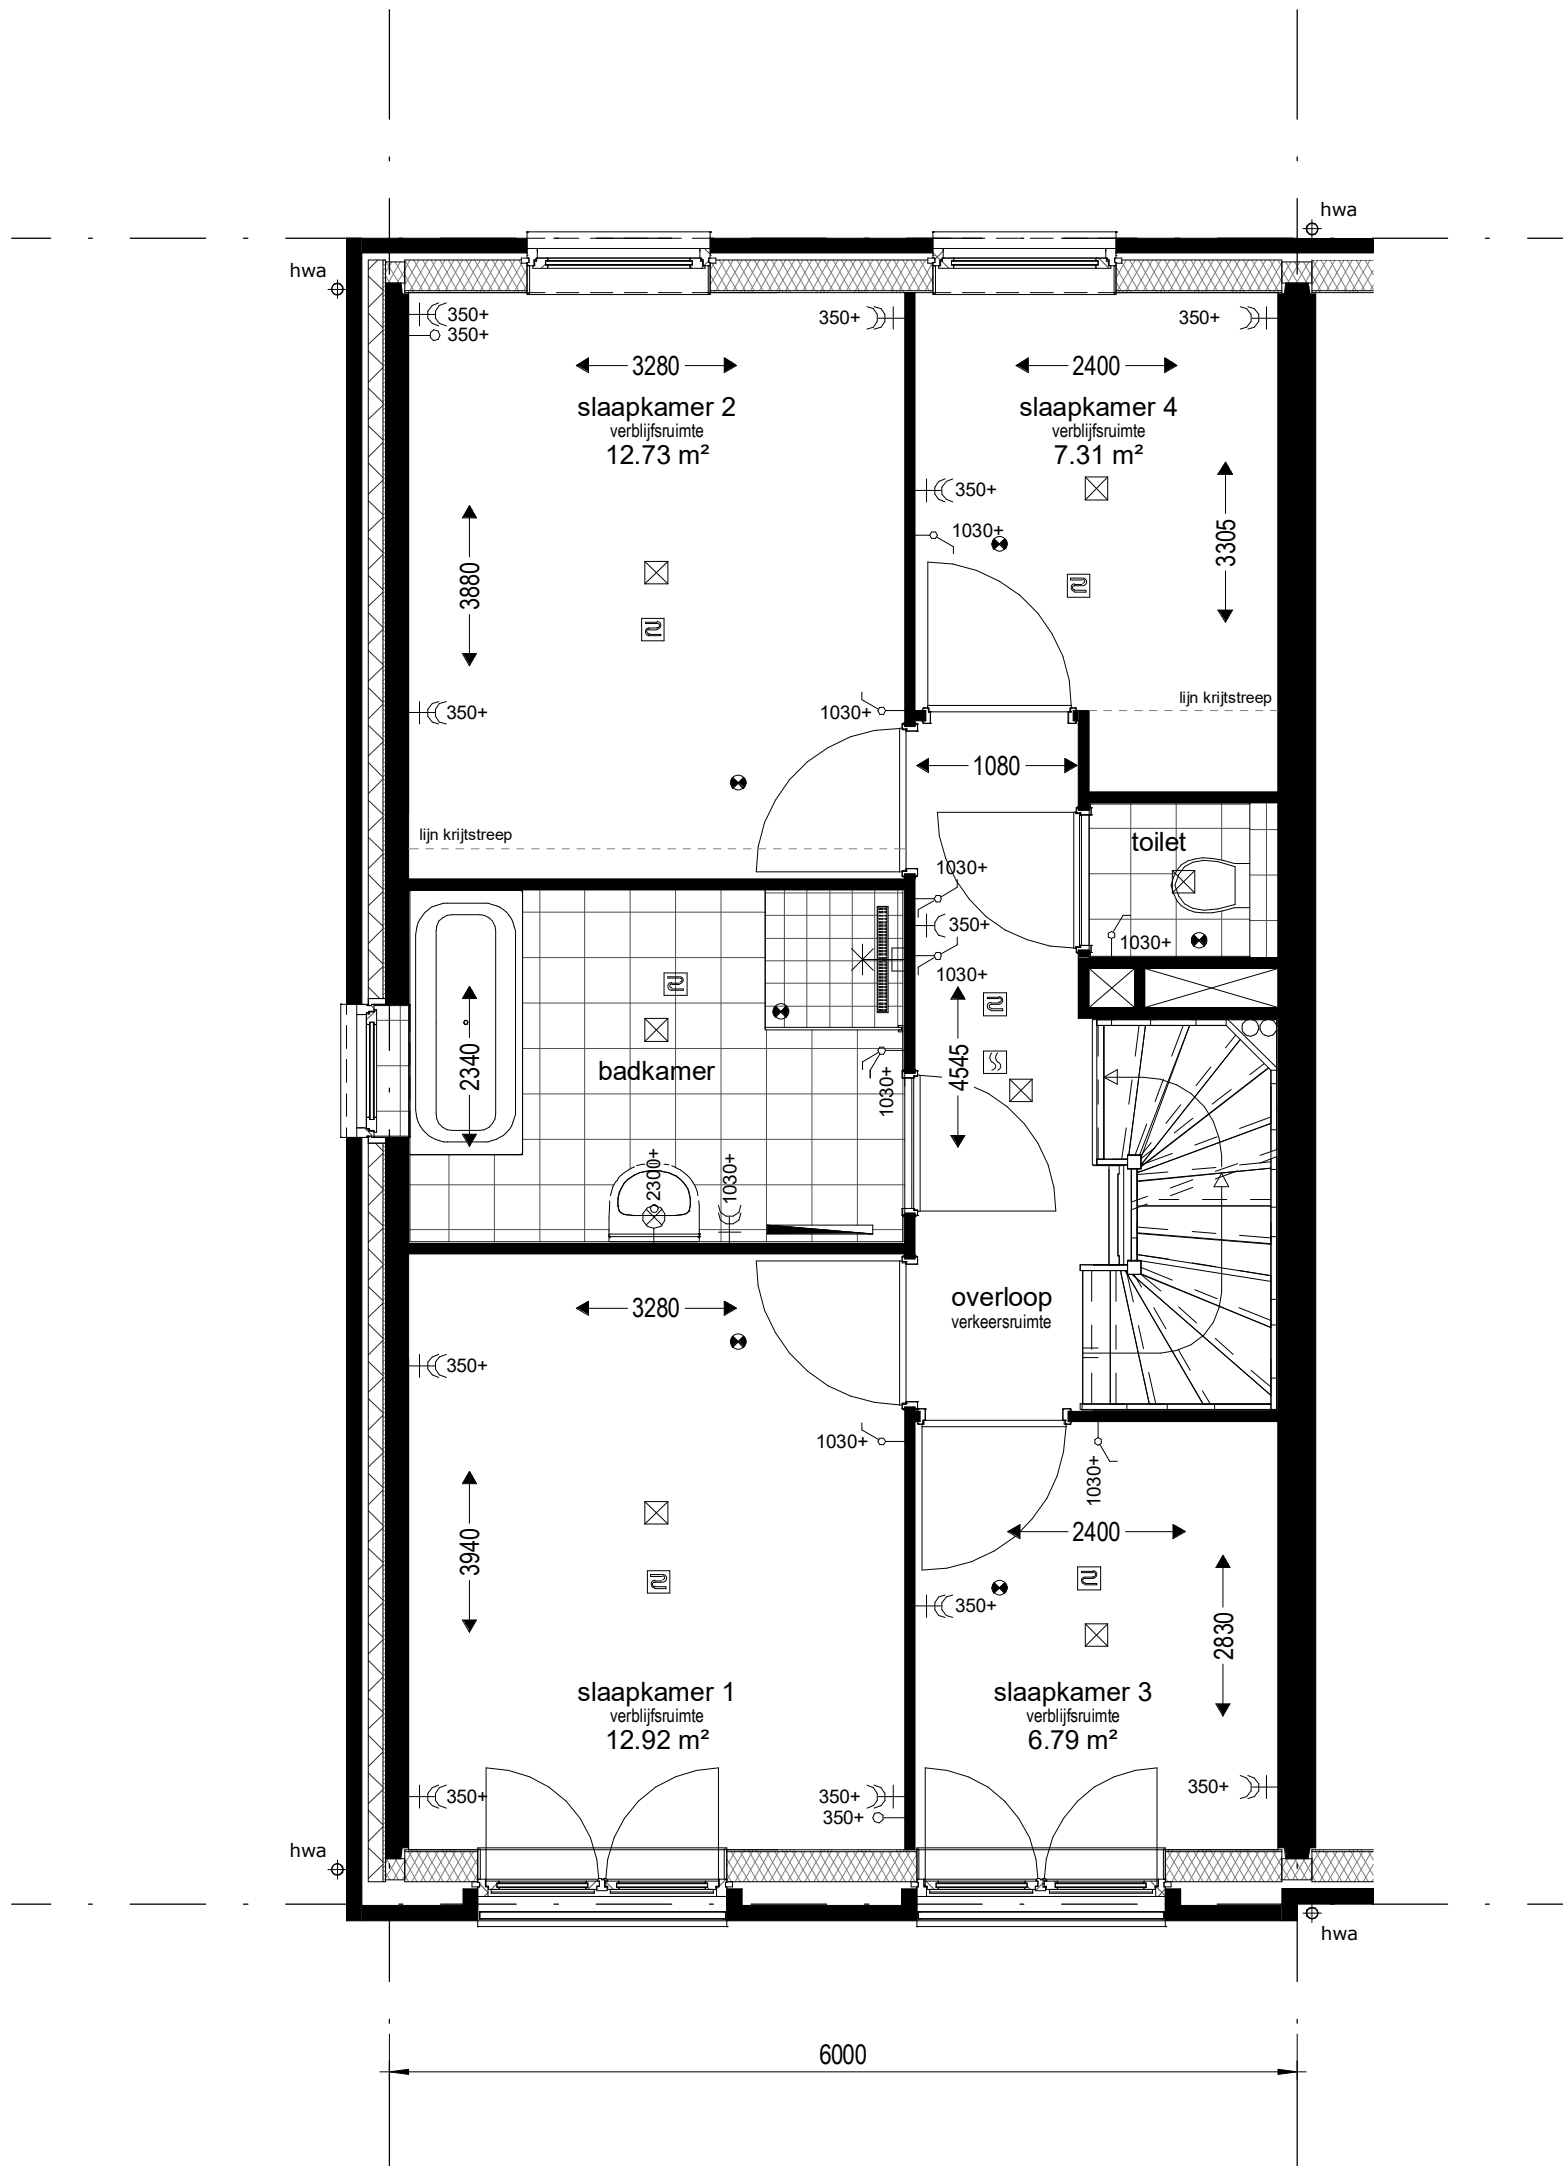

Bouwnummers : 35

project Park Quatrebras te Badhoevedorp

onderwerp 1e Verdieping

werknummer 1651


tekeningnummer B.35.01

schaal 1 : 50

tekenaar D.Z.

status definitief

(wijz)/datum 26-07-2018

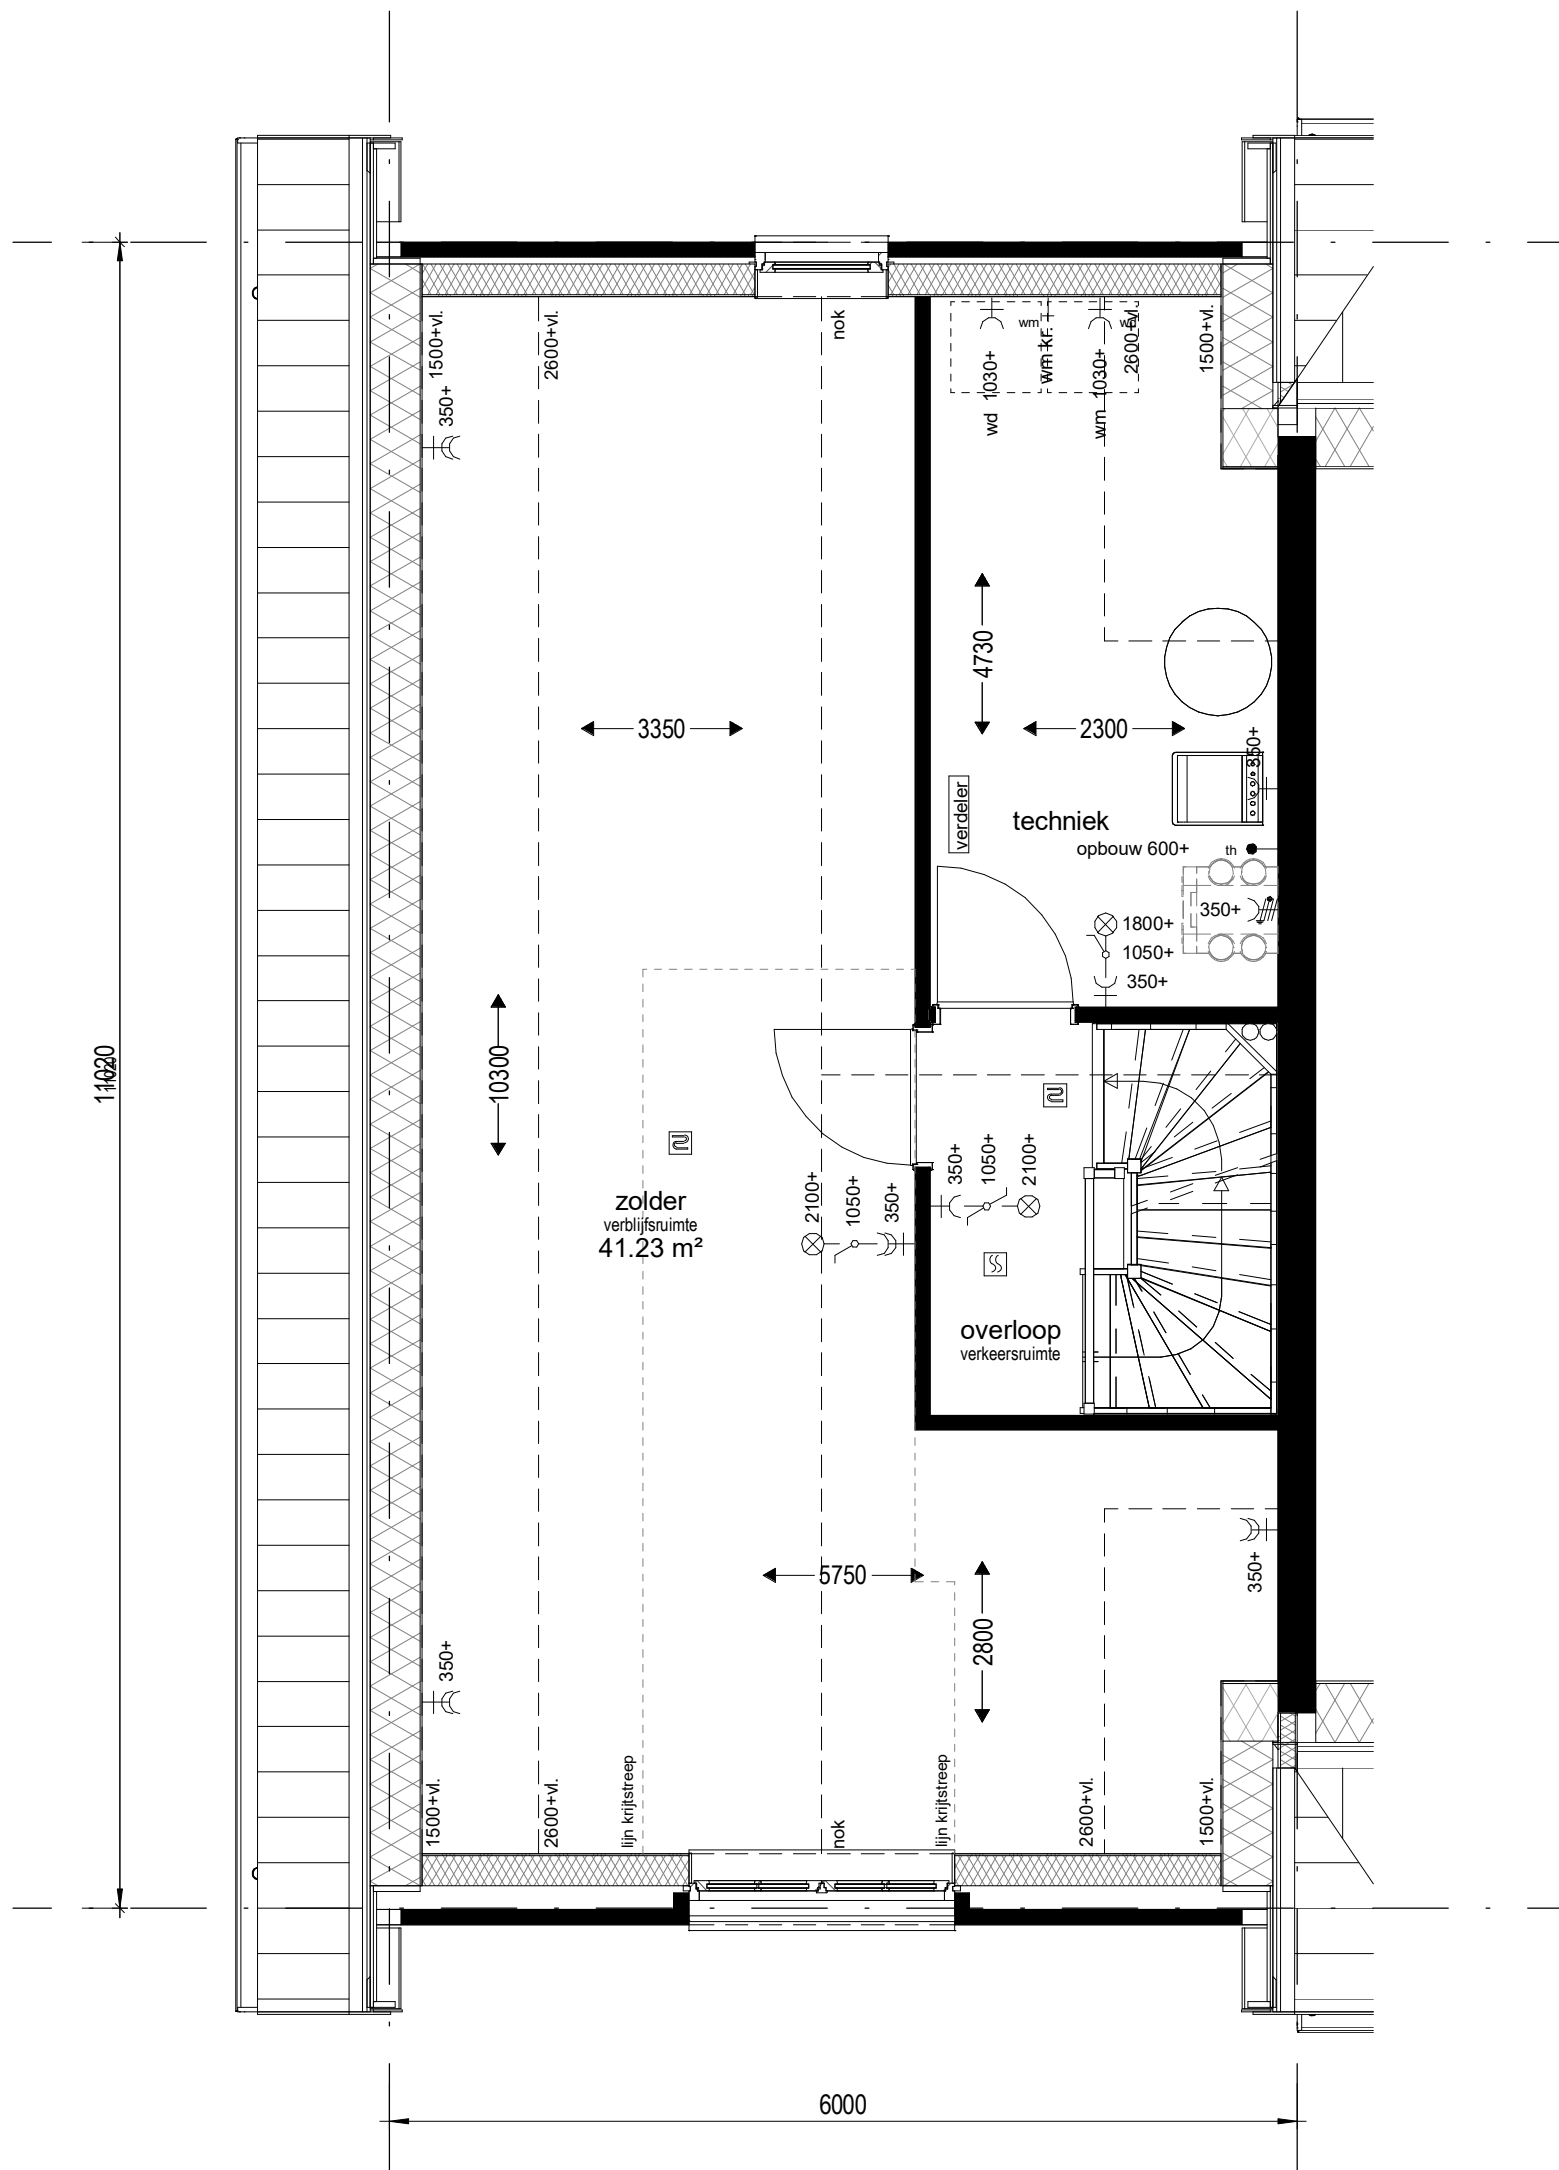

Bouwnummers : 35

project  
Park Quatrebras te Badhoevedorp

onderwerp  
2e Verdieping

werknummer  
1651


tekeningnummer  
**B.35.02**

schaal  
1 : 50

tekenaar  
D.Z.

status  
definitief

(wijz)/datum  
26-07-2018

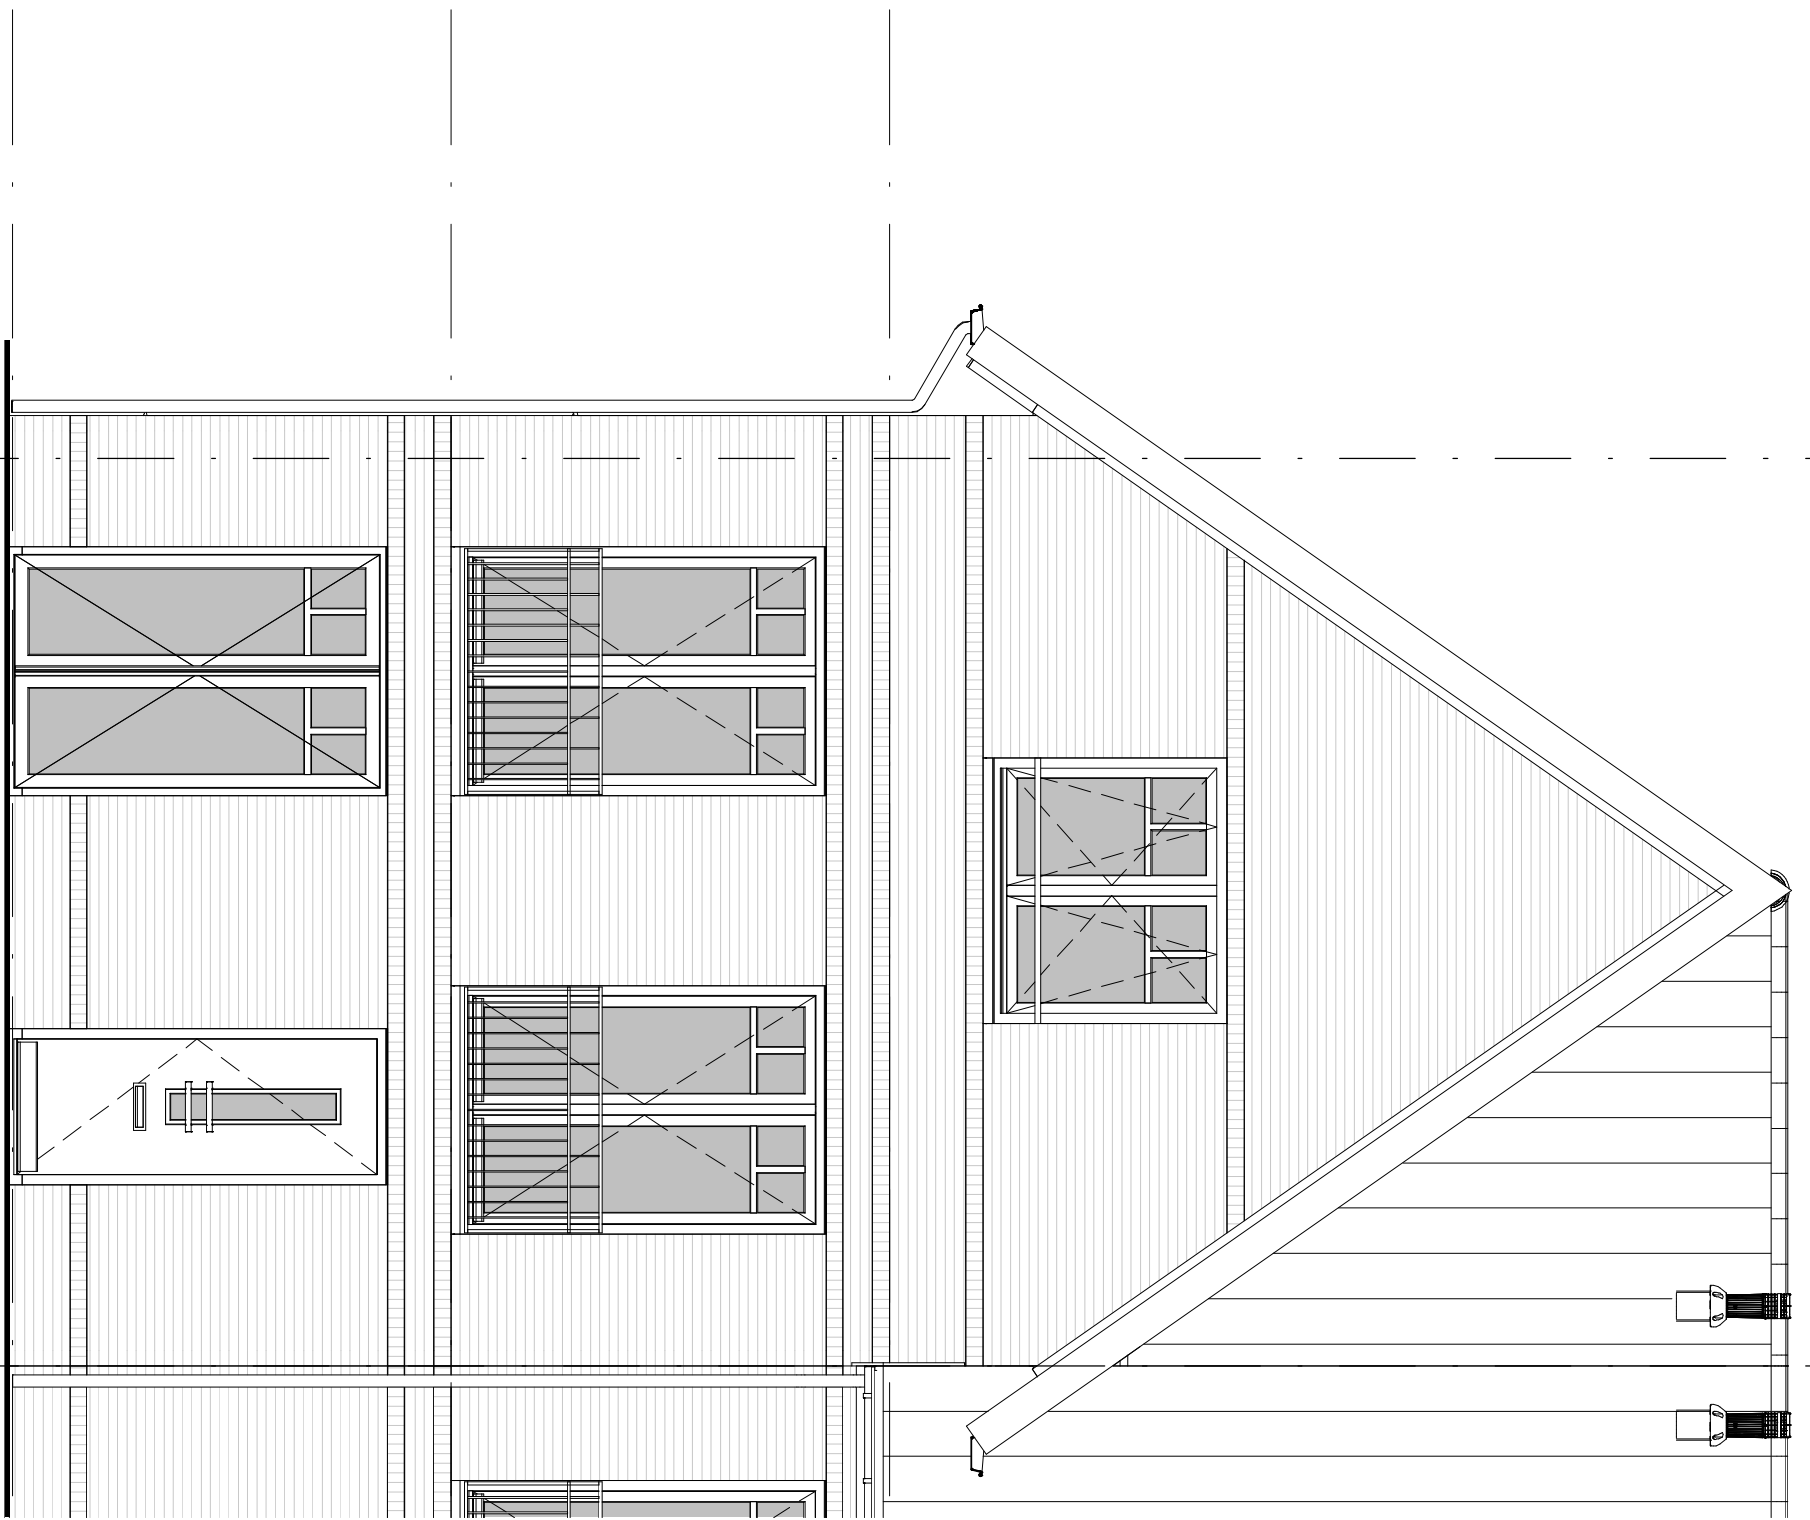


0 +P  
▽ 00 begane grond


2900 +P  
▽ 01 eerste verdieping

5800 +P  
▽ 02 tweede verdieping

project		Park Quatrebras te Badhoevedorp	
onderwerp		Voorgevel	
werknummer		1651	
tekeningnummer		B.35.03	
schaal	tekenaar	status	(wijz)/datum
1 : 50	D.Z.	definitief	26-07-2018

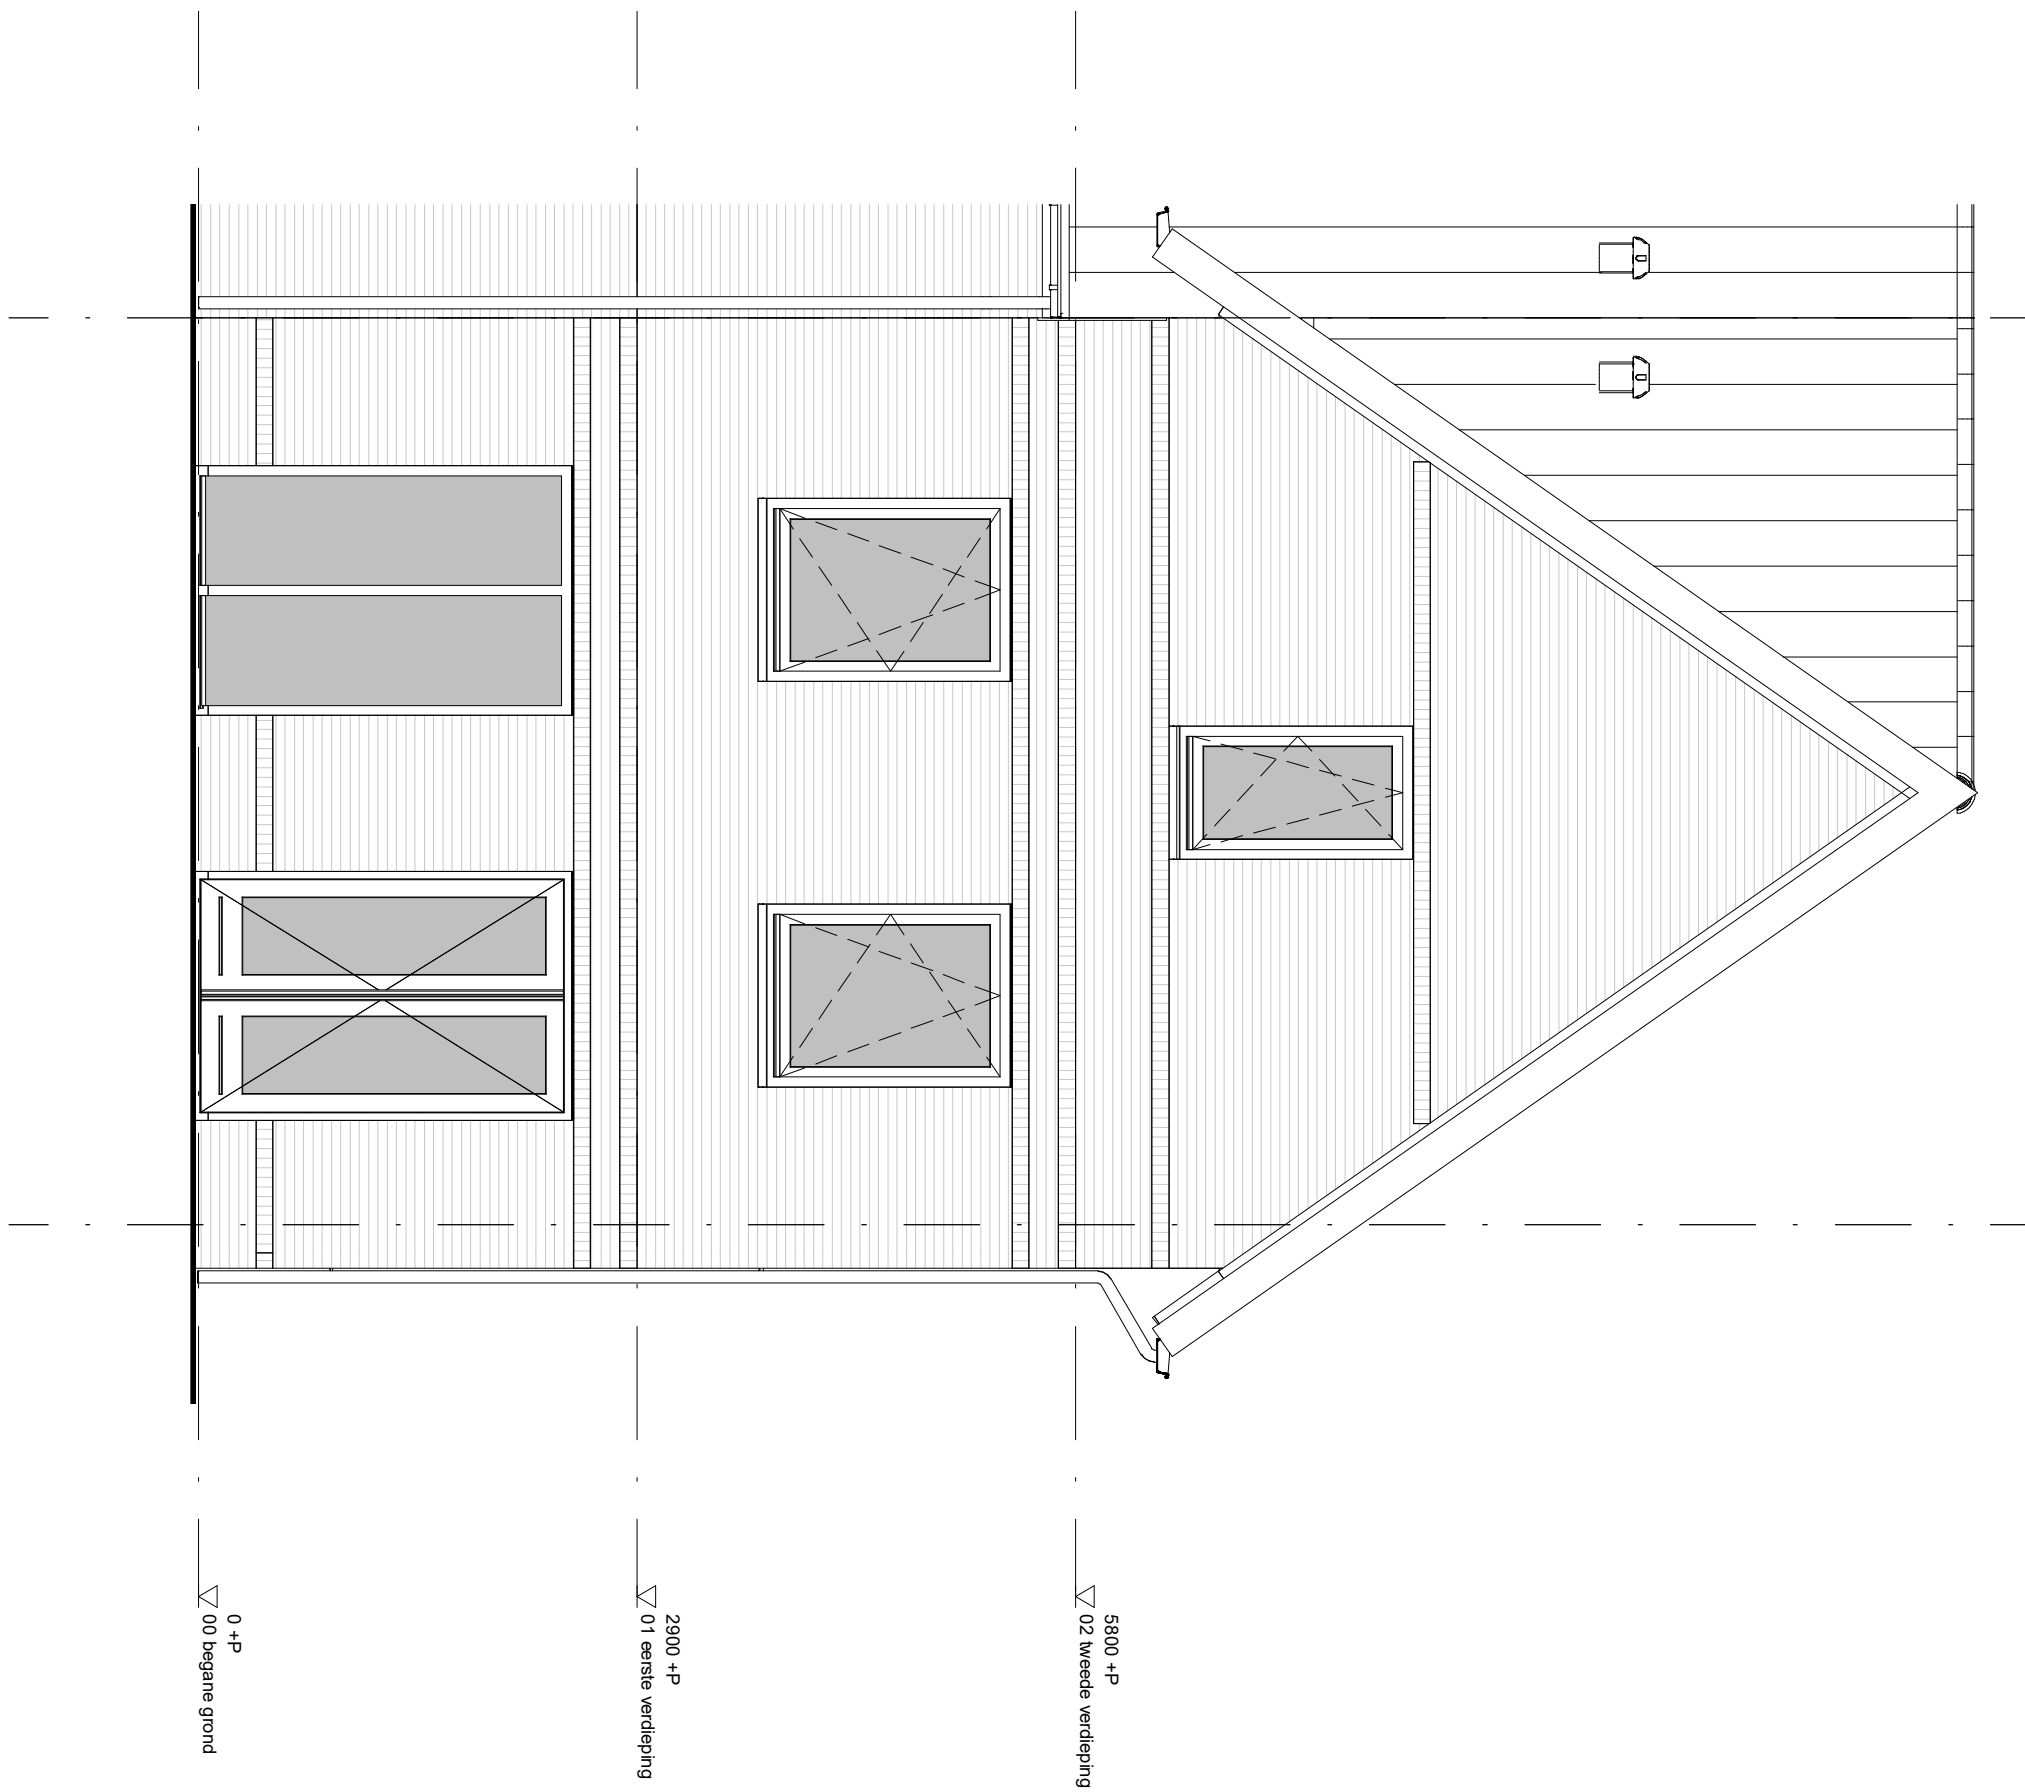

project		Park Quatrebras te Badhoevedorp	
onderwerp		Achterevel	werknummer 1651
			tekeningnummer <b>B.35.04</b>
schaal 1 : 50	tekenaar D.Z.	status definitief	(wijz)/datum 26-07-2018

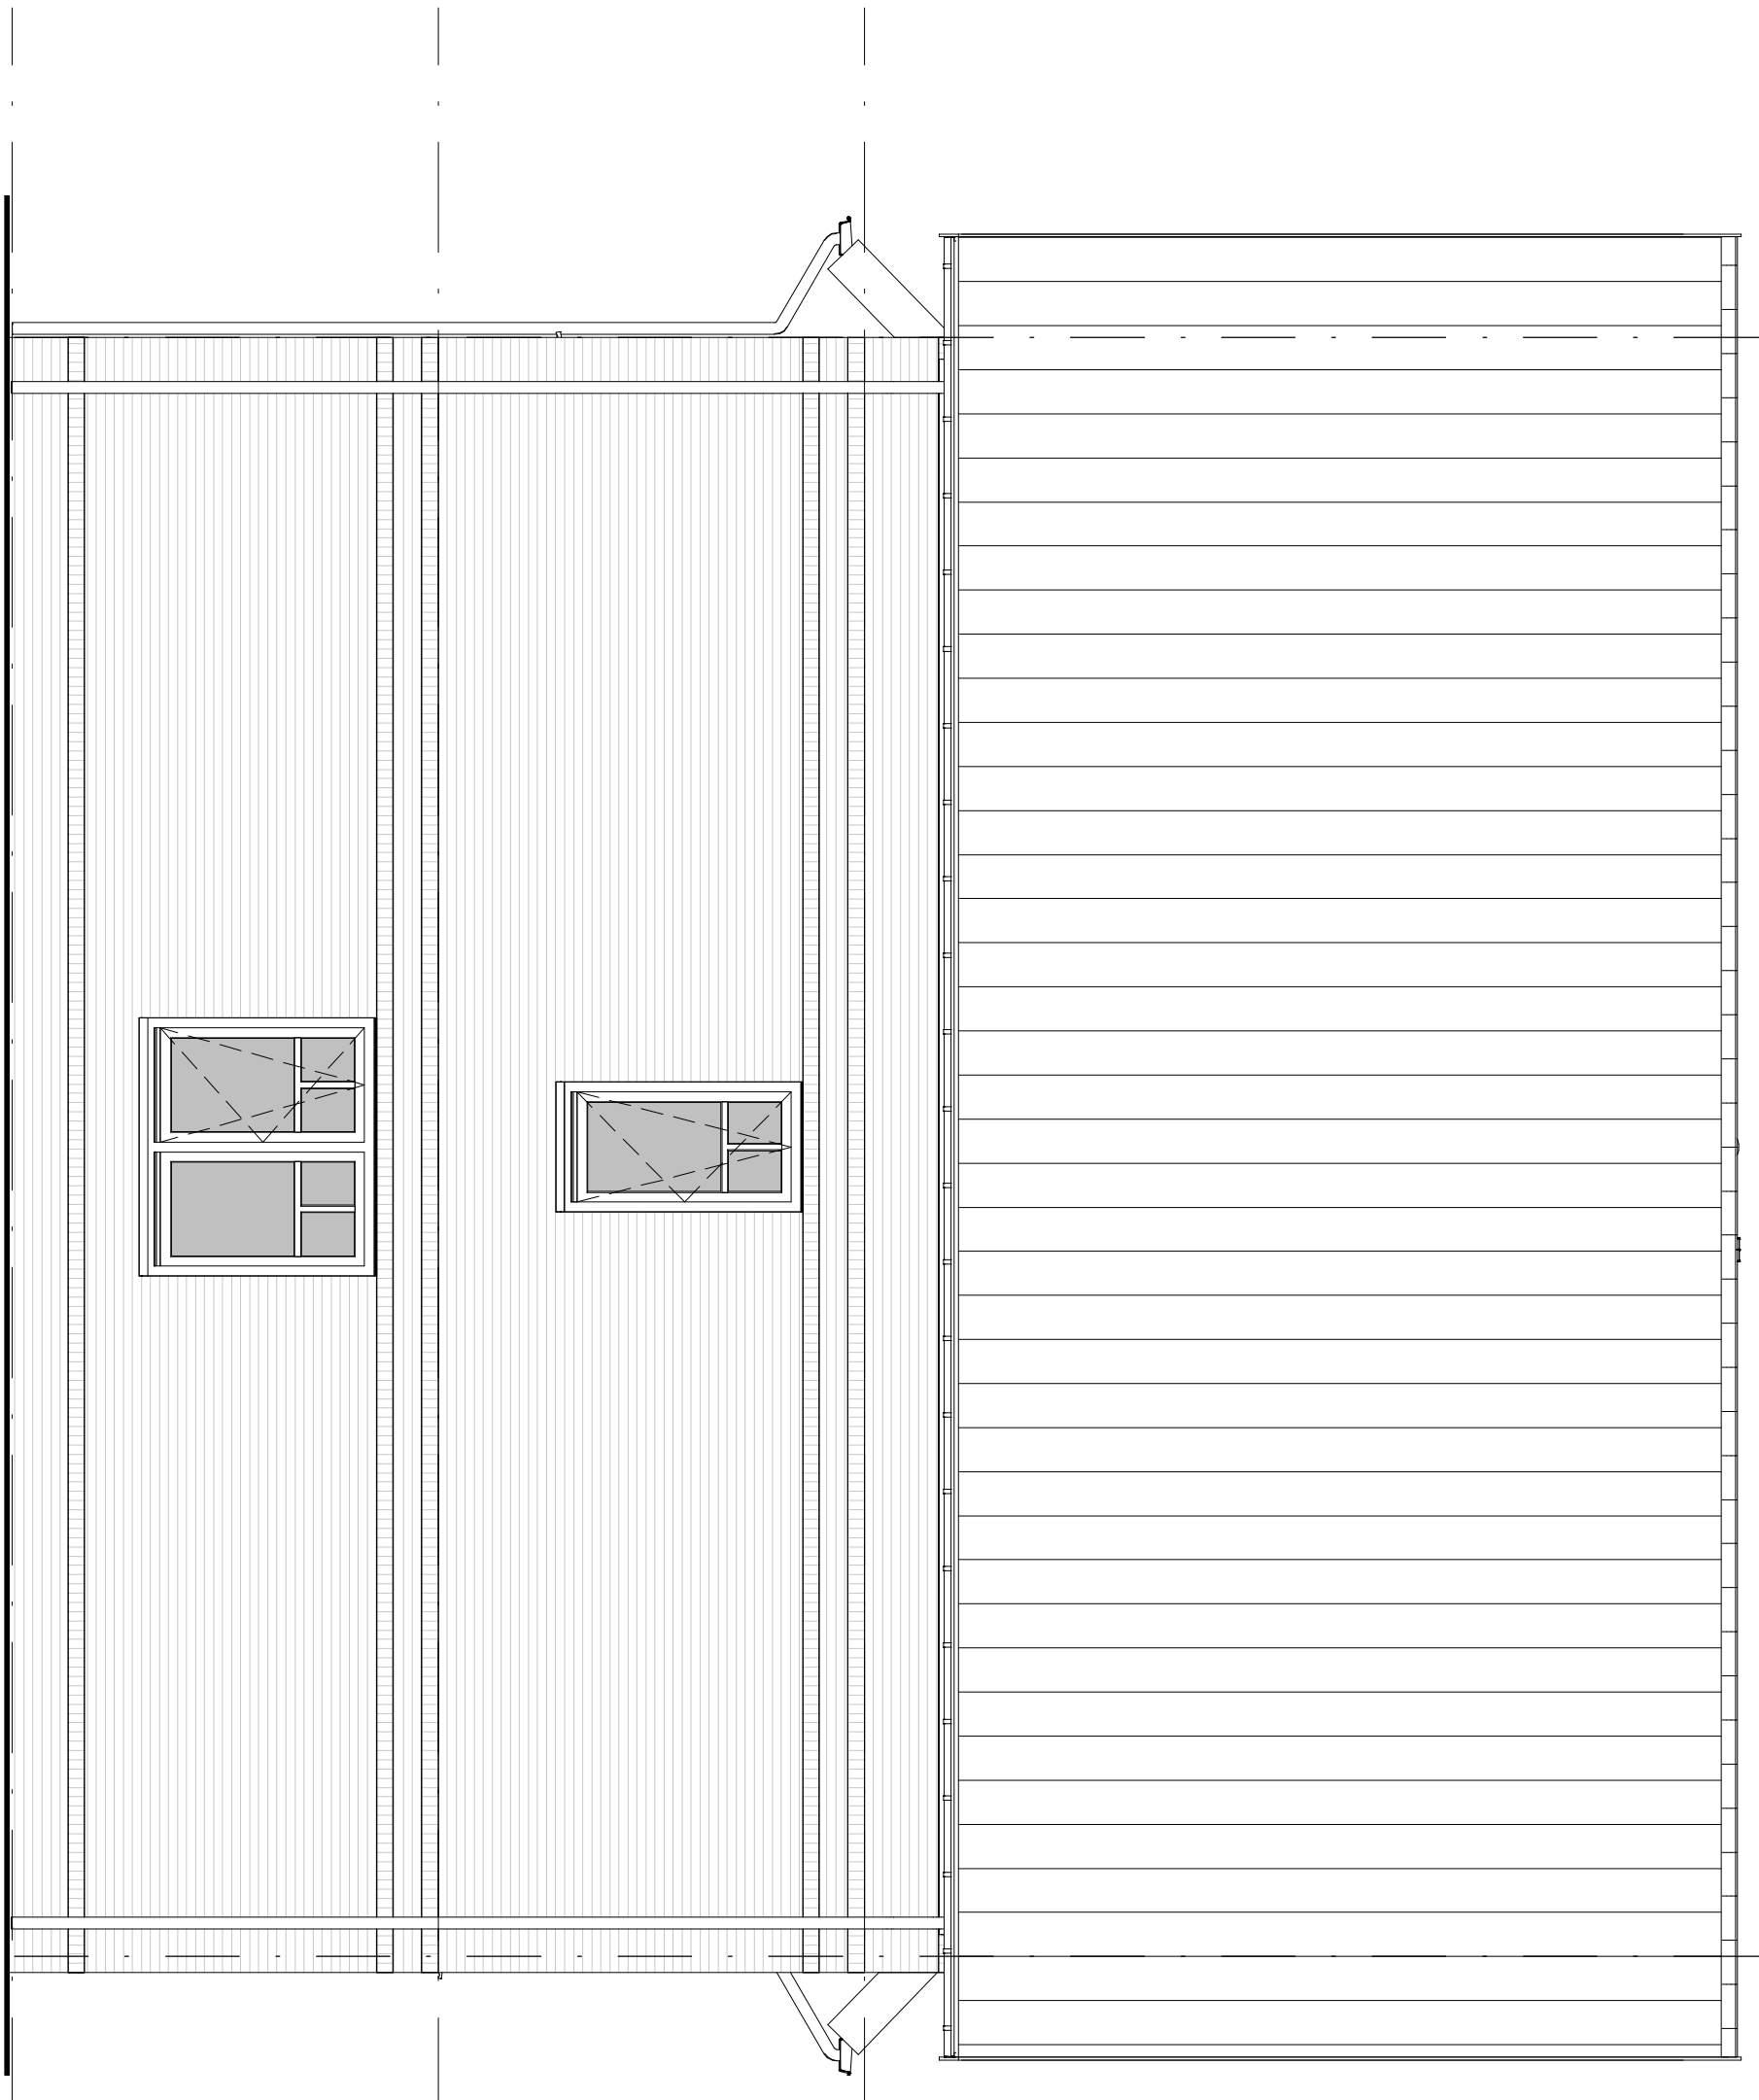


0 +P  
00 begane grond

2900 +P  
01 eerste verdieping

5800 +P  
02 tweede verdieping

project		Park Quatrebras te Badhoevedorp	
onderwerp		Zijgevel	werknummer 1651
			tekeningnummer <b>B.35.05</b>
schaal	tekenaar	status	(wijz)/datum
1 : 50	D.Z.	definitief	26-07-2018



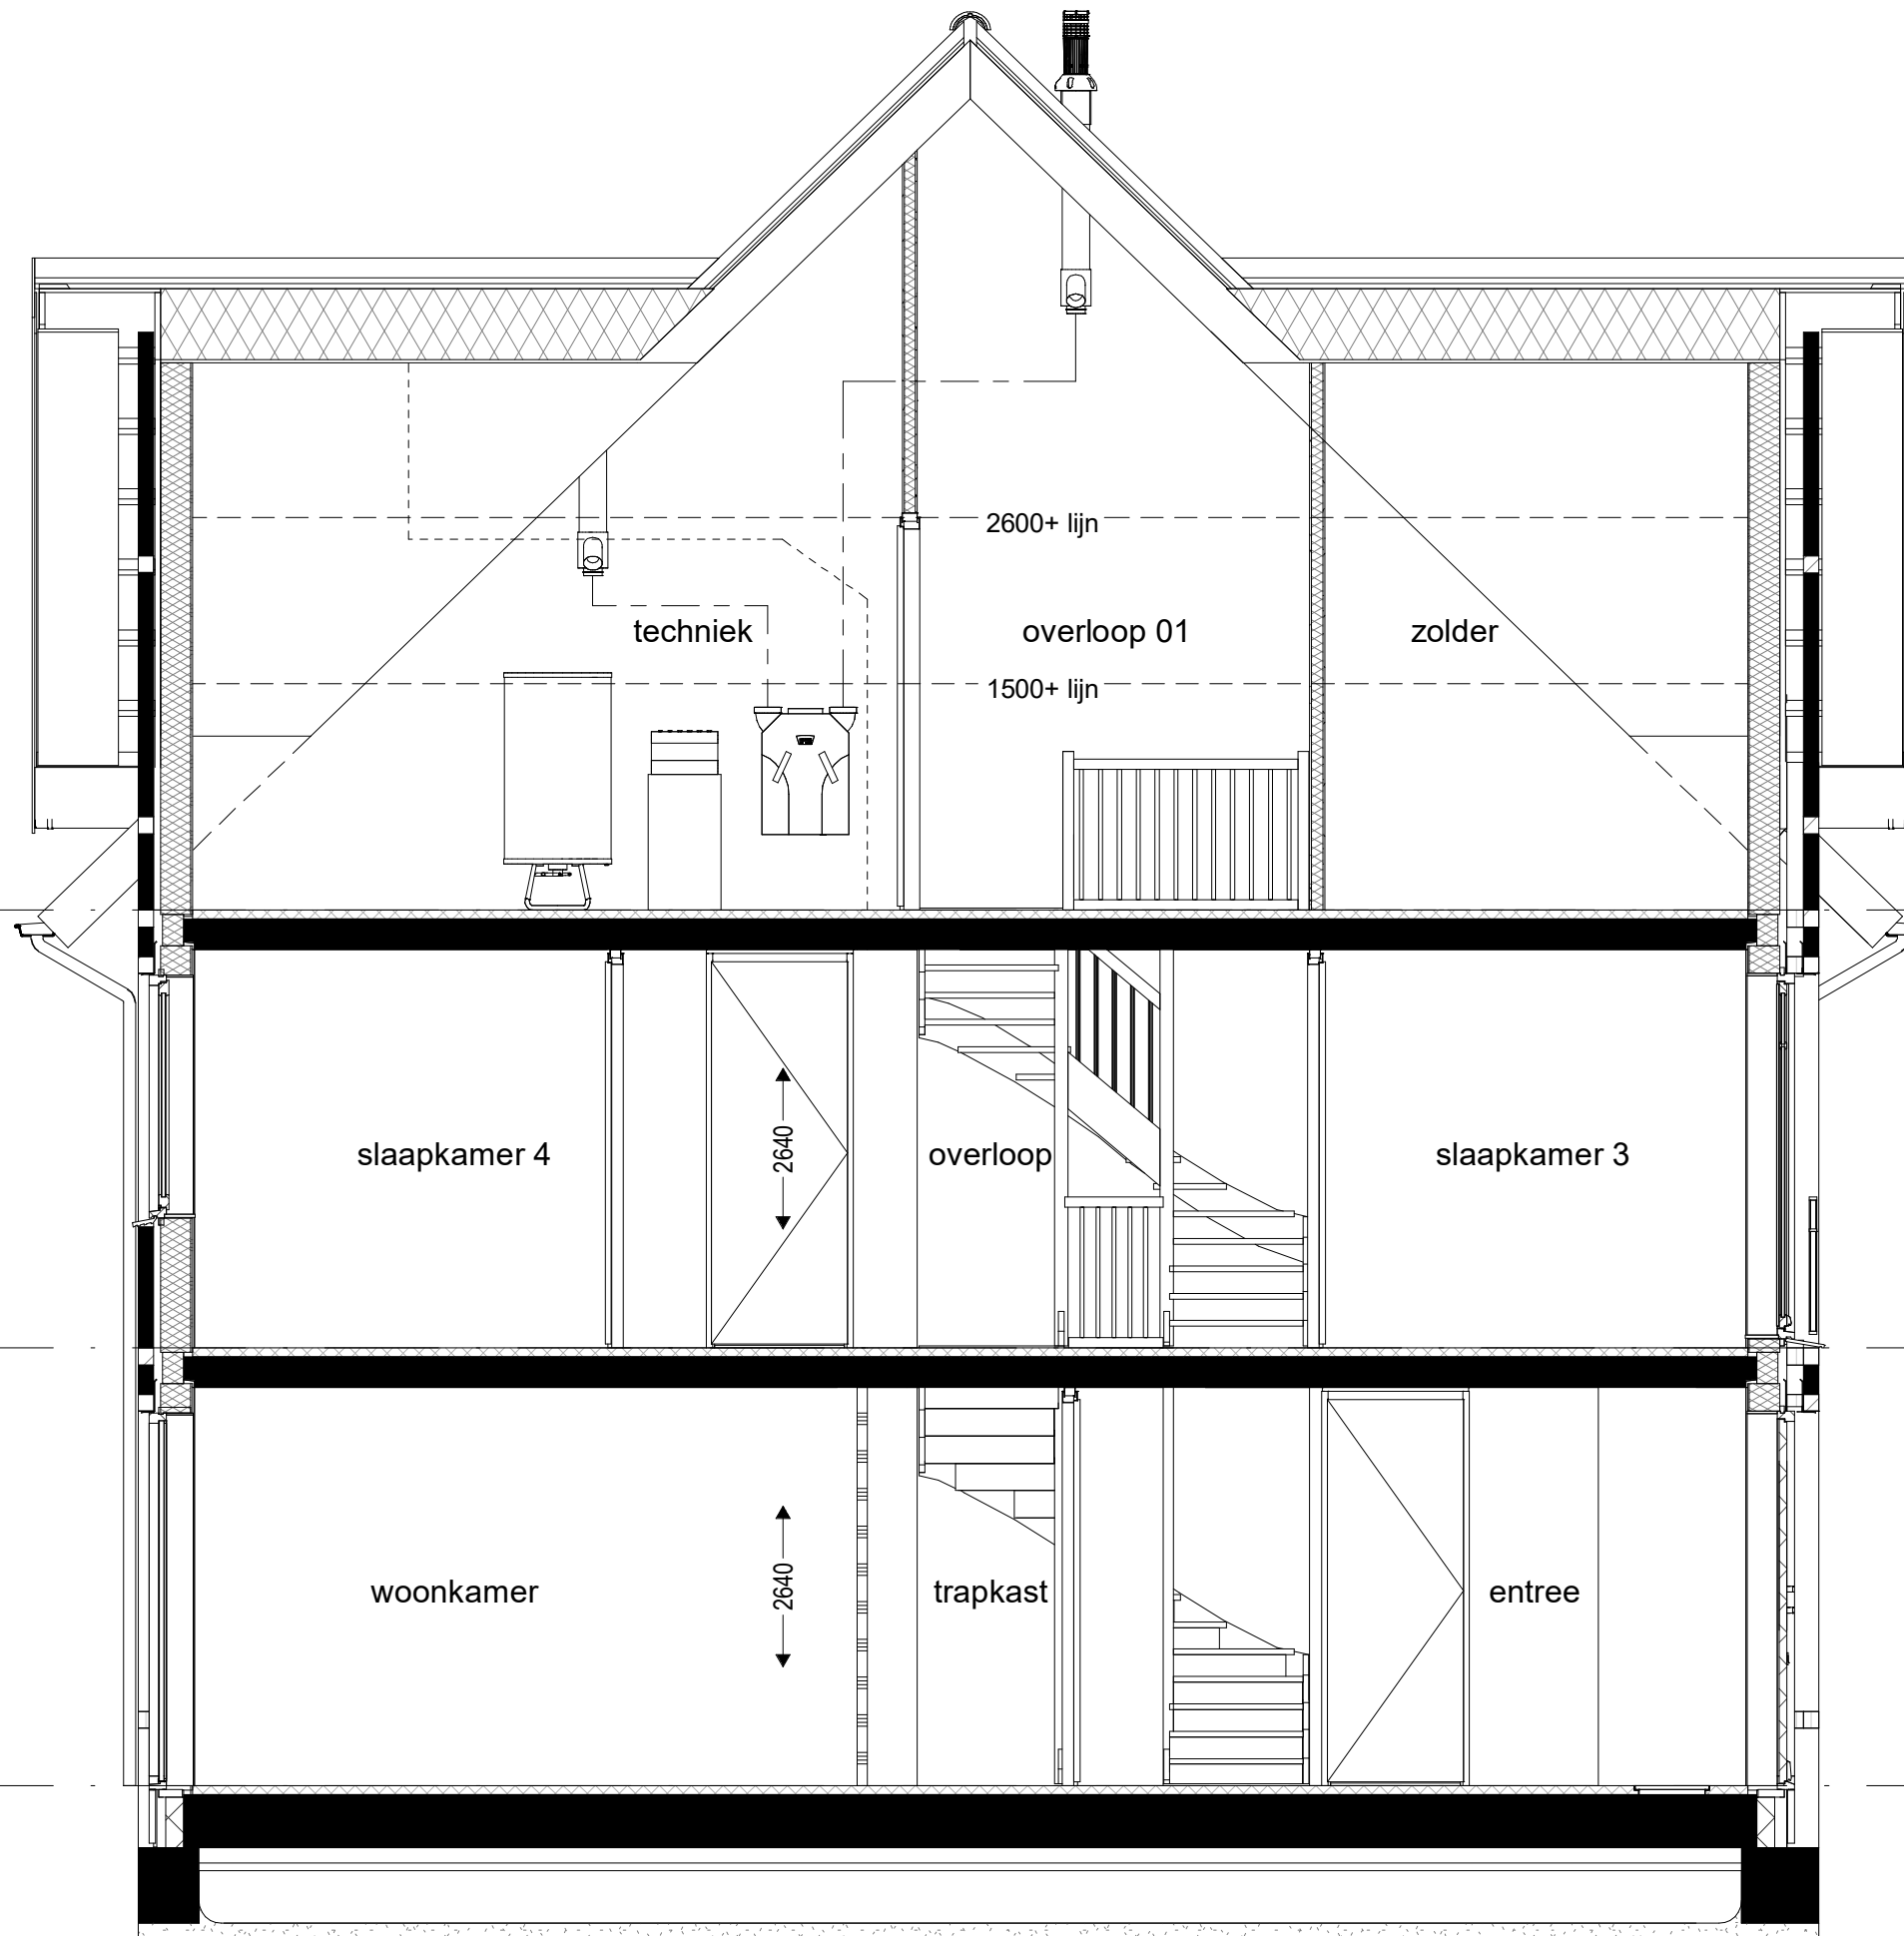

project onderwerp	Park Quatrebras te Badhoevedorp		
	Doorsnede		
werksnummer	1651	tekeningsnummer	B.35.06
schaal	1 : 50	tekenaars	D.Z.
		status	definitief
		(wijz)/datum	26-07-2018

5800 +P  
▽ 02 tweede verdieping

2900 +P  
▽ 01 eerste verdieping

0 +P  
▽ 00 begane grond