




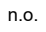










# Bouwnummer - 40 en 106

Tek. nr.	OMSCHRIJVING	DATUM
B.40.RB	Renvooi	26-07-2018
B.40.00	Begane grond	26-07-2018
B.40.01	1e Verdieping	26-07-2018
B.40.02	2e Verdieping	26-07-2018
B.40.03	Voorgevel	26-07-2018
B.40.04	Achtergevel	26-07-2018
B.40.05	Doorsnede	26-07-2018




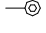


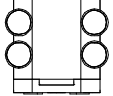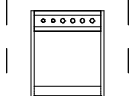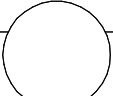
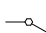
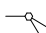
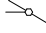

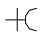
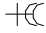


The logo for AM, consisting of the letters 'AM' in a bold, white, sans-serif font on a red rectangular background.The logo for Park Quatrebras, featuring a large, stylized letter 'Q' in a light pink color on a dark green background. Below the 'Q', the text 'PARK QUATREBRAS' is written in a smaller, white, sans-serif font.


project				Park Quatrebras te Badhoevedorp	
onderwerp			werknummer		
Voorblad			1651		
			tekeningnummer		
			B.40.VB		
schaal	tekenaar	status	(wijz)/datum		
	D.Z.	definitief	26-07-2018		

## Renvooi - Bouwkundig

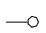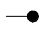
	isolatie
	houtskeletbouw element
	hwa hemelwaterafvoer
	n.o. noodoverstort
	afzuigpunt mechanische ventilatie
	rookmelder
	warmte terug win apparaat
	warmtepomp
	voorraadvat
	entree
	kr. kruipluik
	wd opstelplaats wasdroger
	wm opstelplaats wasmachine
	vloerverwarming

## Renvooi - Elektra

	loze buisleiding
	buisleiding bedraad
	th thermostaat
	drukknop deurbel
	zoemer deurbel
	plafondlichtpunt
	wandlichtpunt
	schakelaar
	serieschakelaar
	wisselschakelaar
	mv bediening mechanische ventilatie
	wandcontactdoos enkel geaard
	wandcontactdoos dubbel geaard
	wandcontactdoos perilex
	MK meterkast

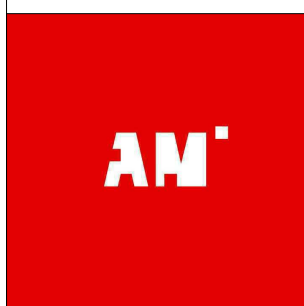

project Park Quatrebras te Badhoevedorp			
onderwerp Renvooi		werknummer 1651	
		tekeningnummer B.40.RB	
schaal 1 : 50	tekenaar D.Z.	status definitief	(wijz)/datum 26-07-2018

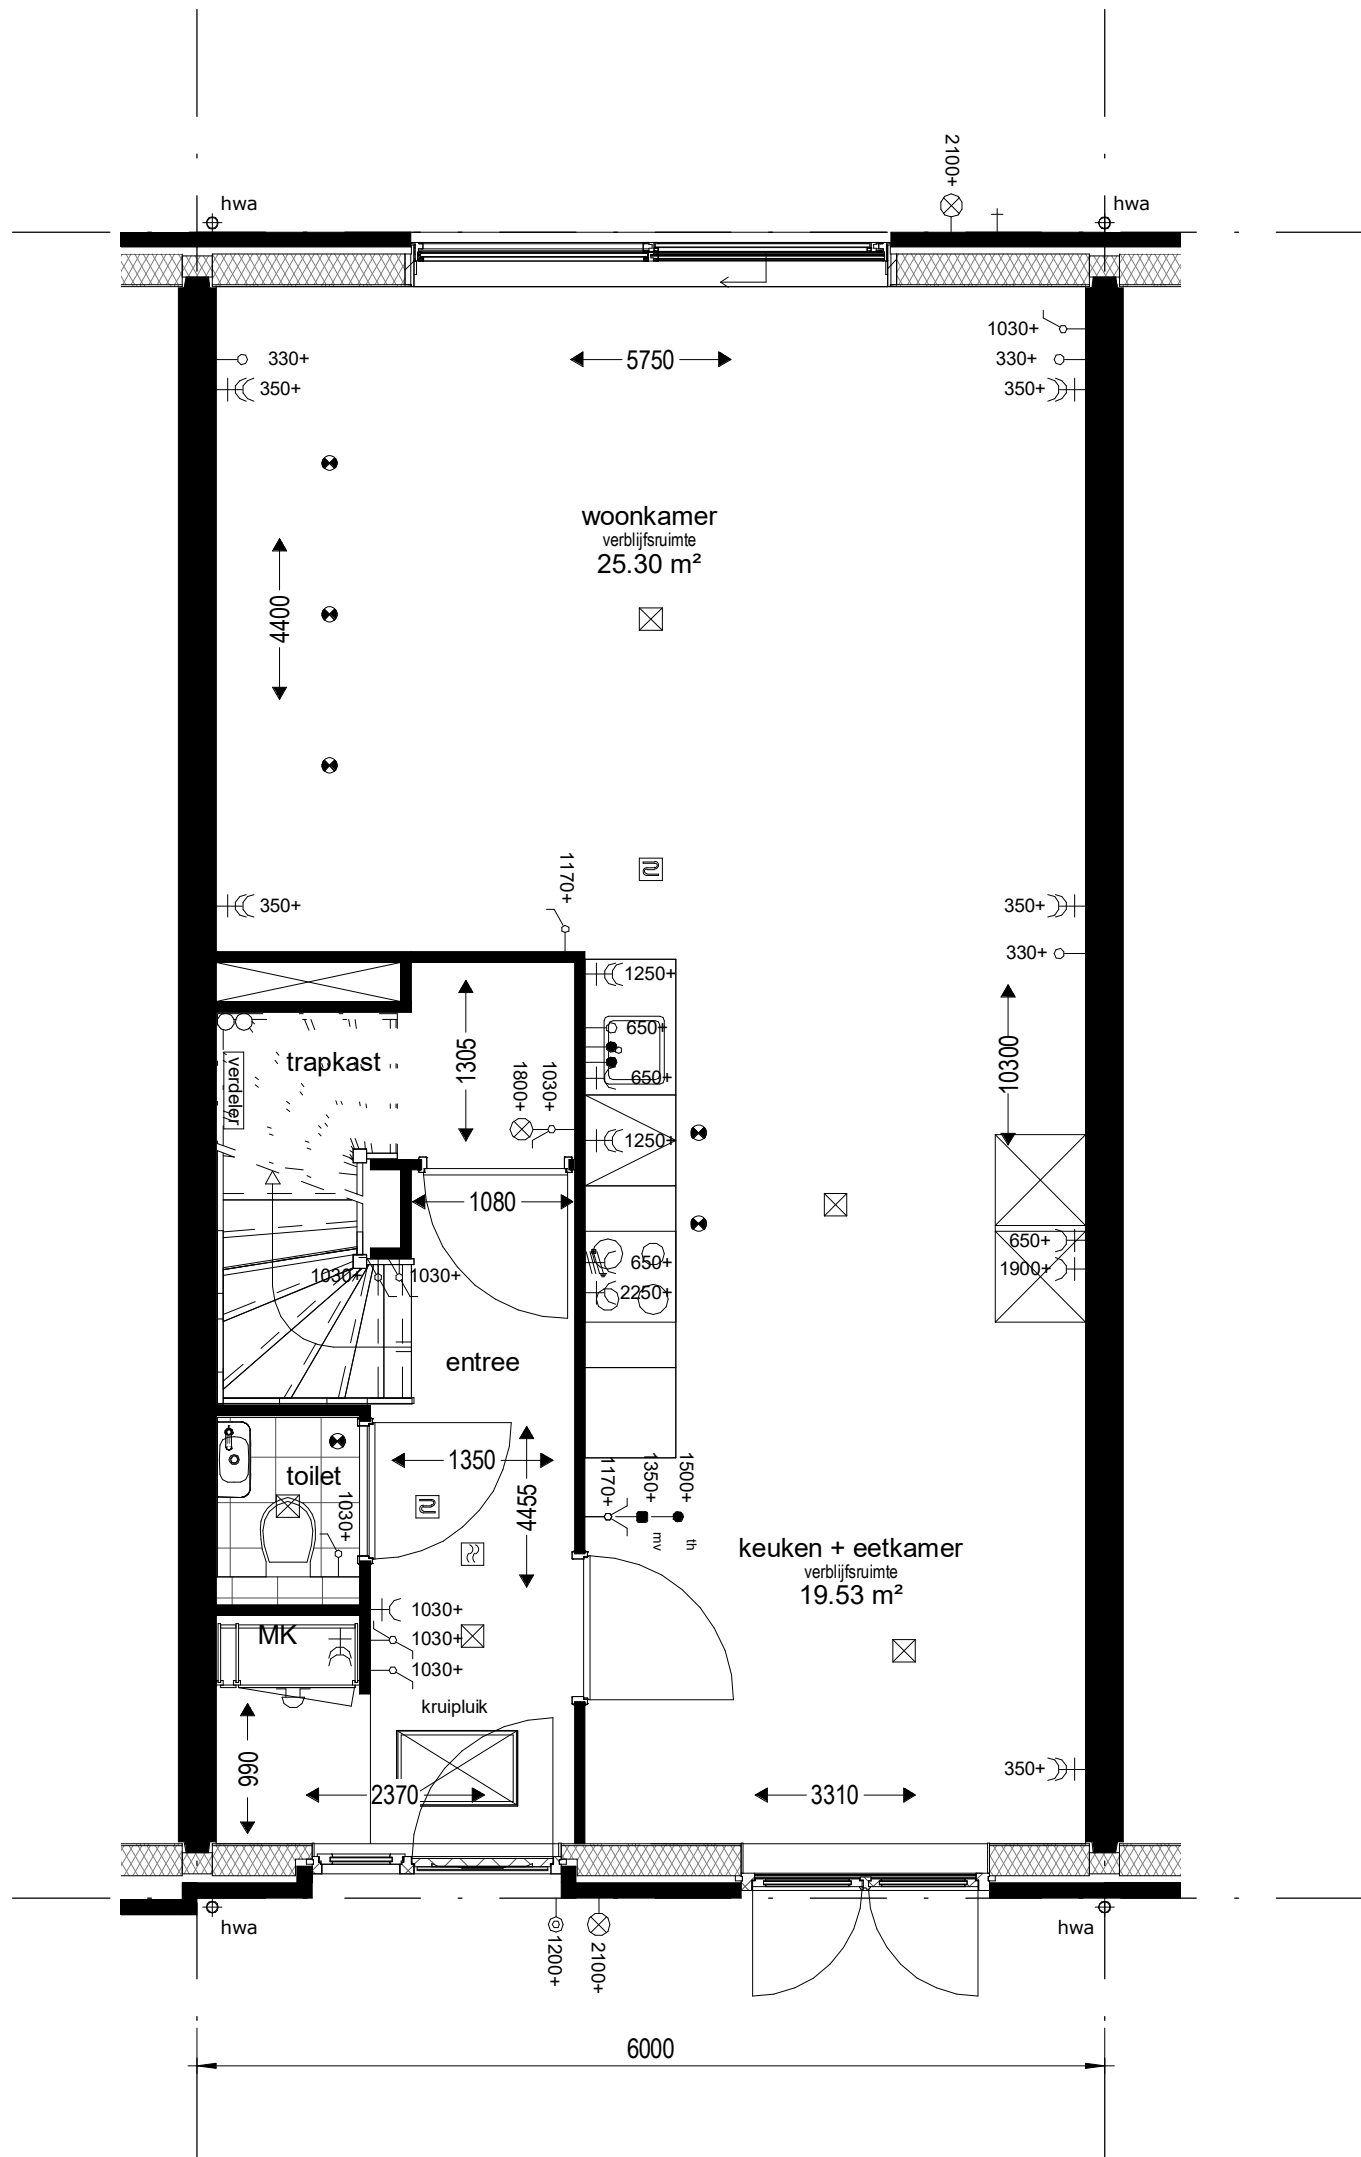

Bouwnummers : 40 en 106

project Park Quatrebras te Badhoevedorp

onderwerp Begane grond

werknummer 1651


tekeningnummer  
**B.40.00**

schaal 1 : 50

tekenaar D.Z.

status definitief

(wijz)/datum 26-07-2018

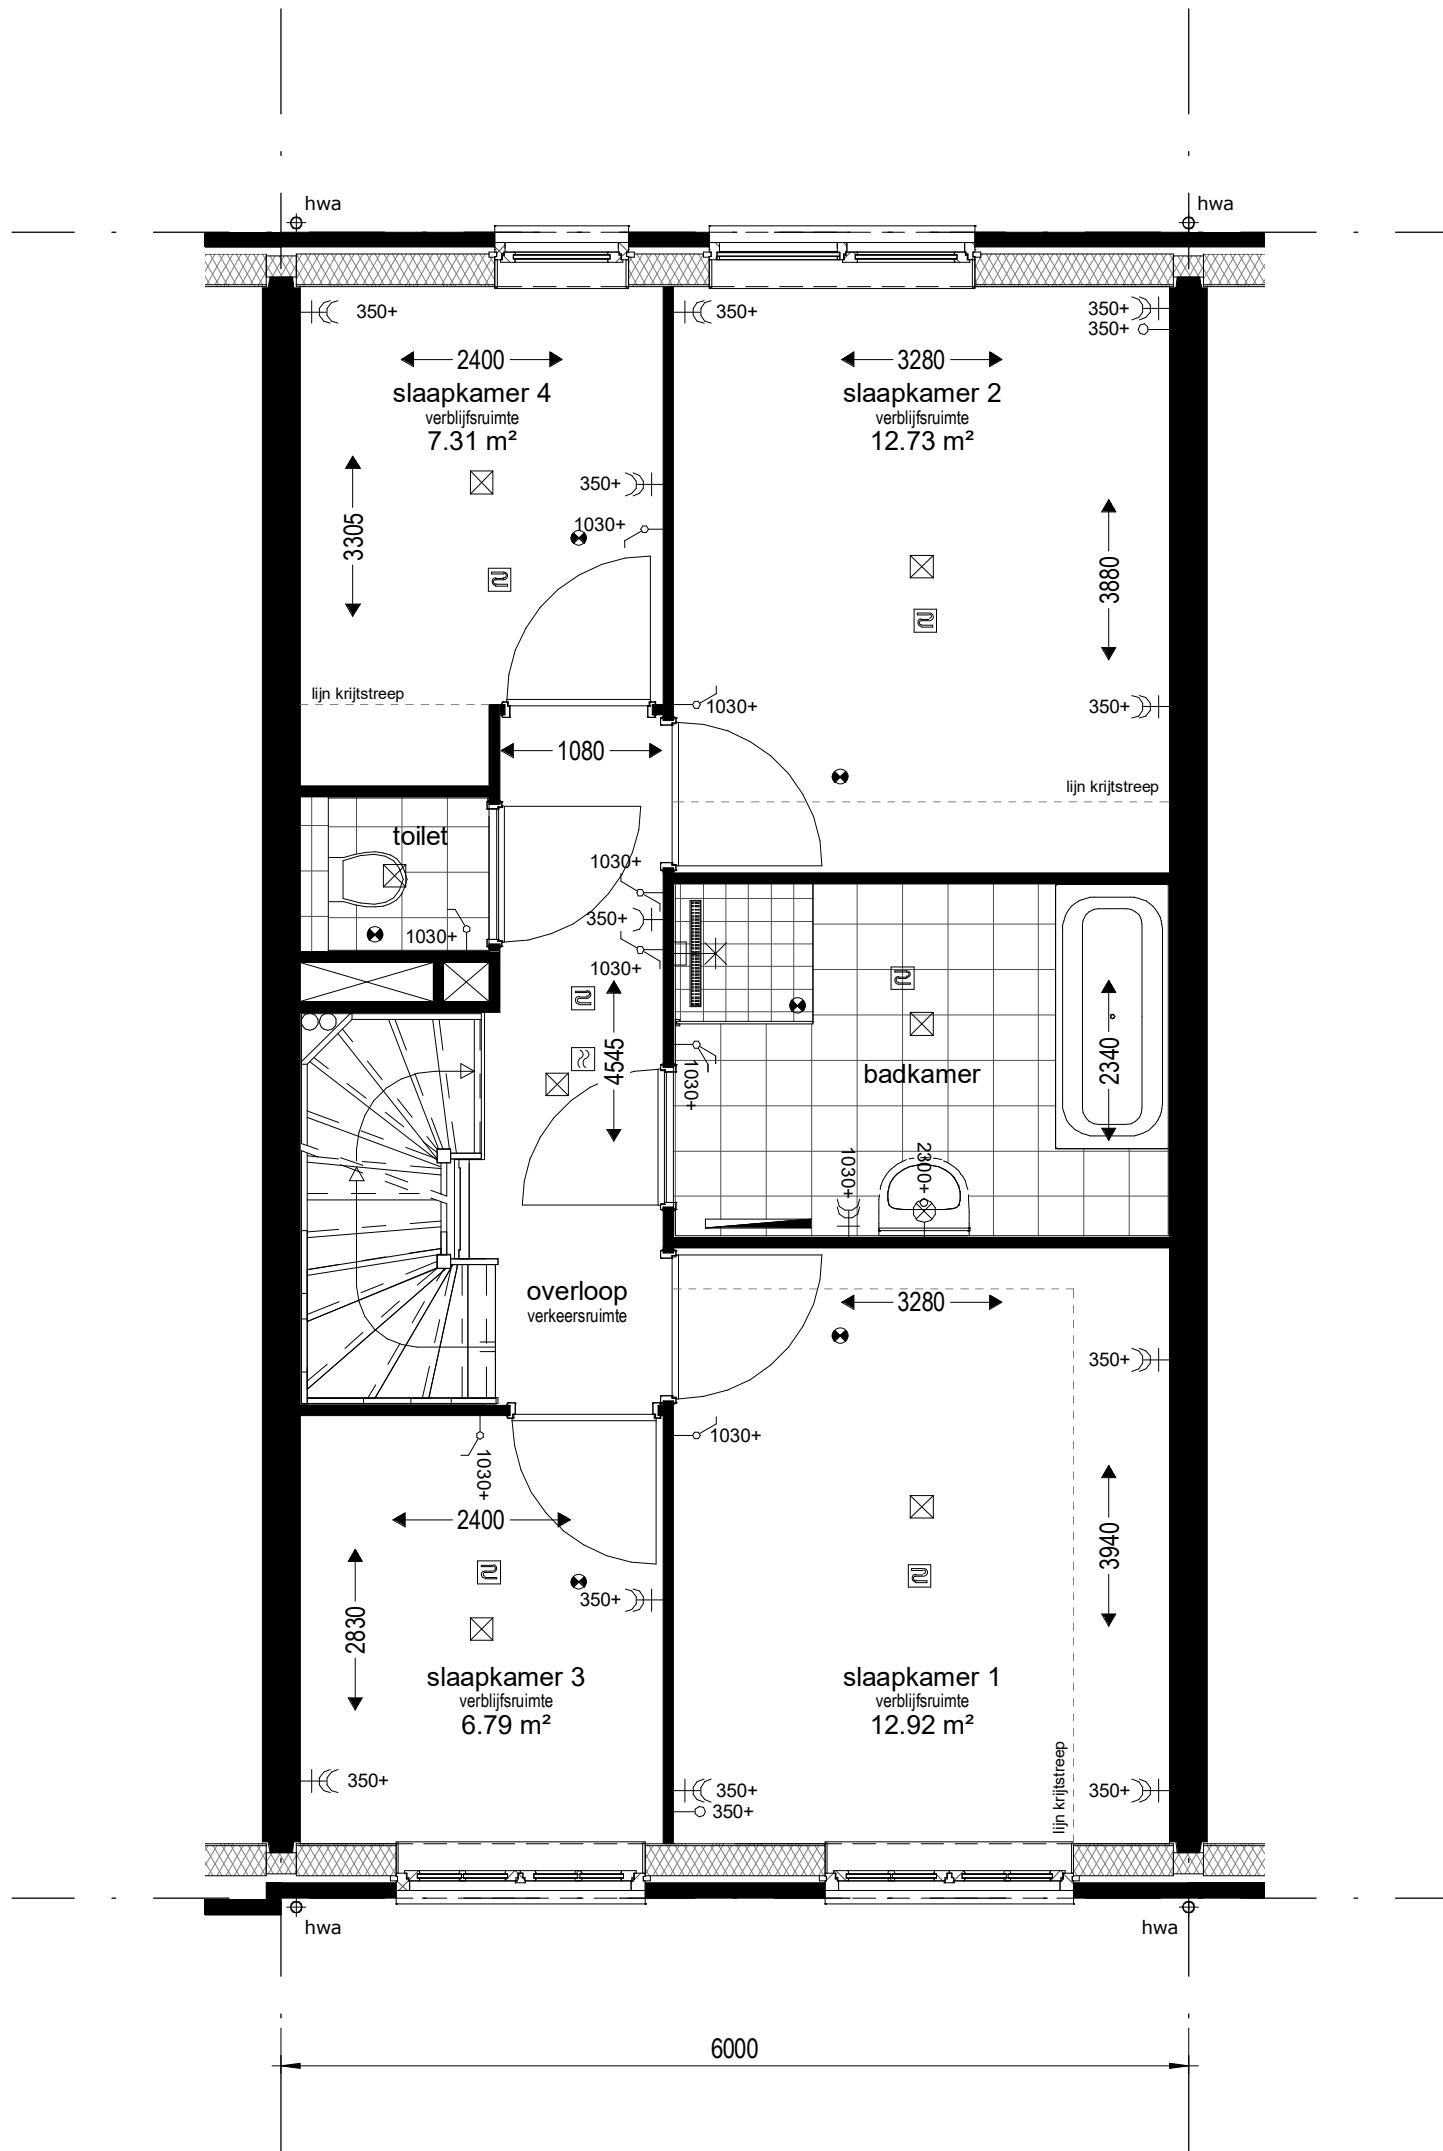

Bouwnummers : 40 en 106

project **Park Quatrebras te Badhoevedorp**

onderwerp  
1e Verdieping

werknummer  
1651


tekeningnummer  
**B.40.01**

schaal  
1 : 50

tekenaar  
D.Z.

status  
definitief

(wijz)/datum  
26-07-2018

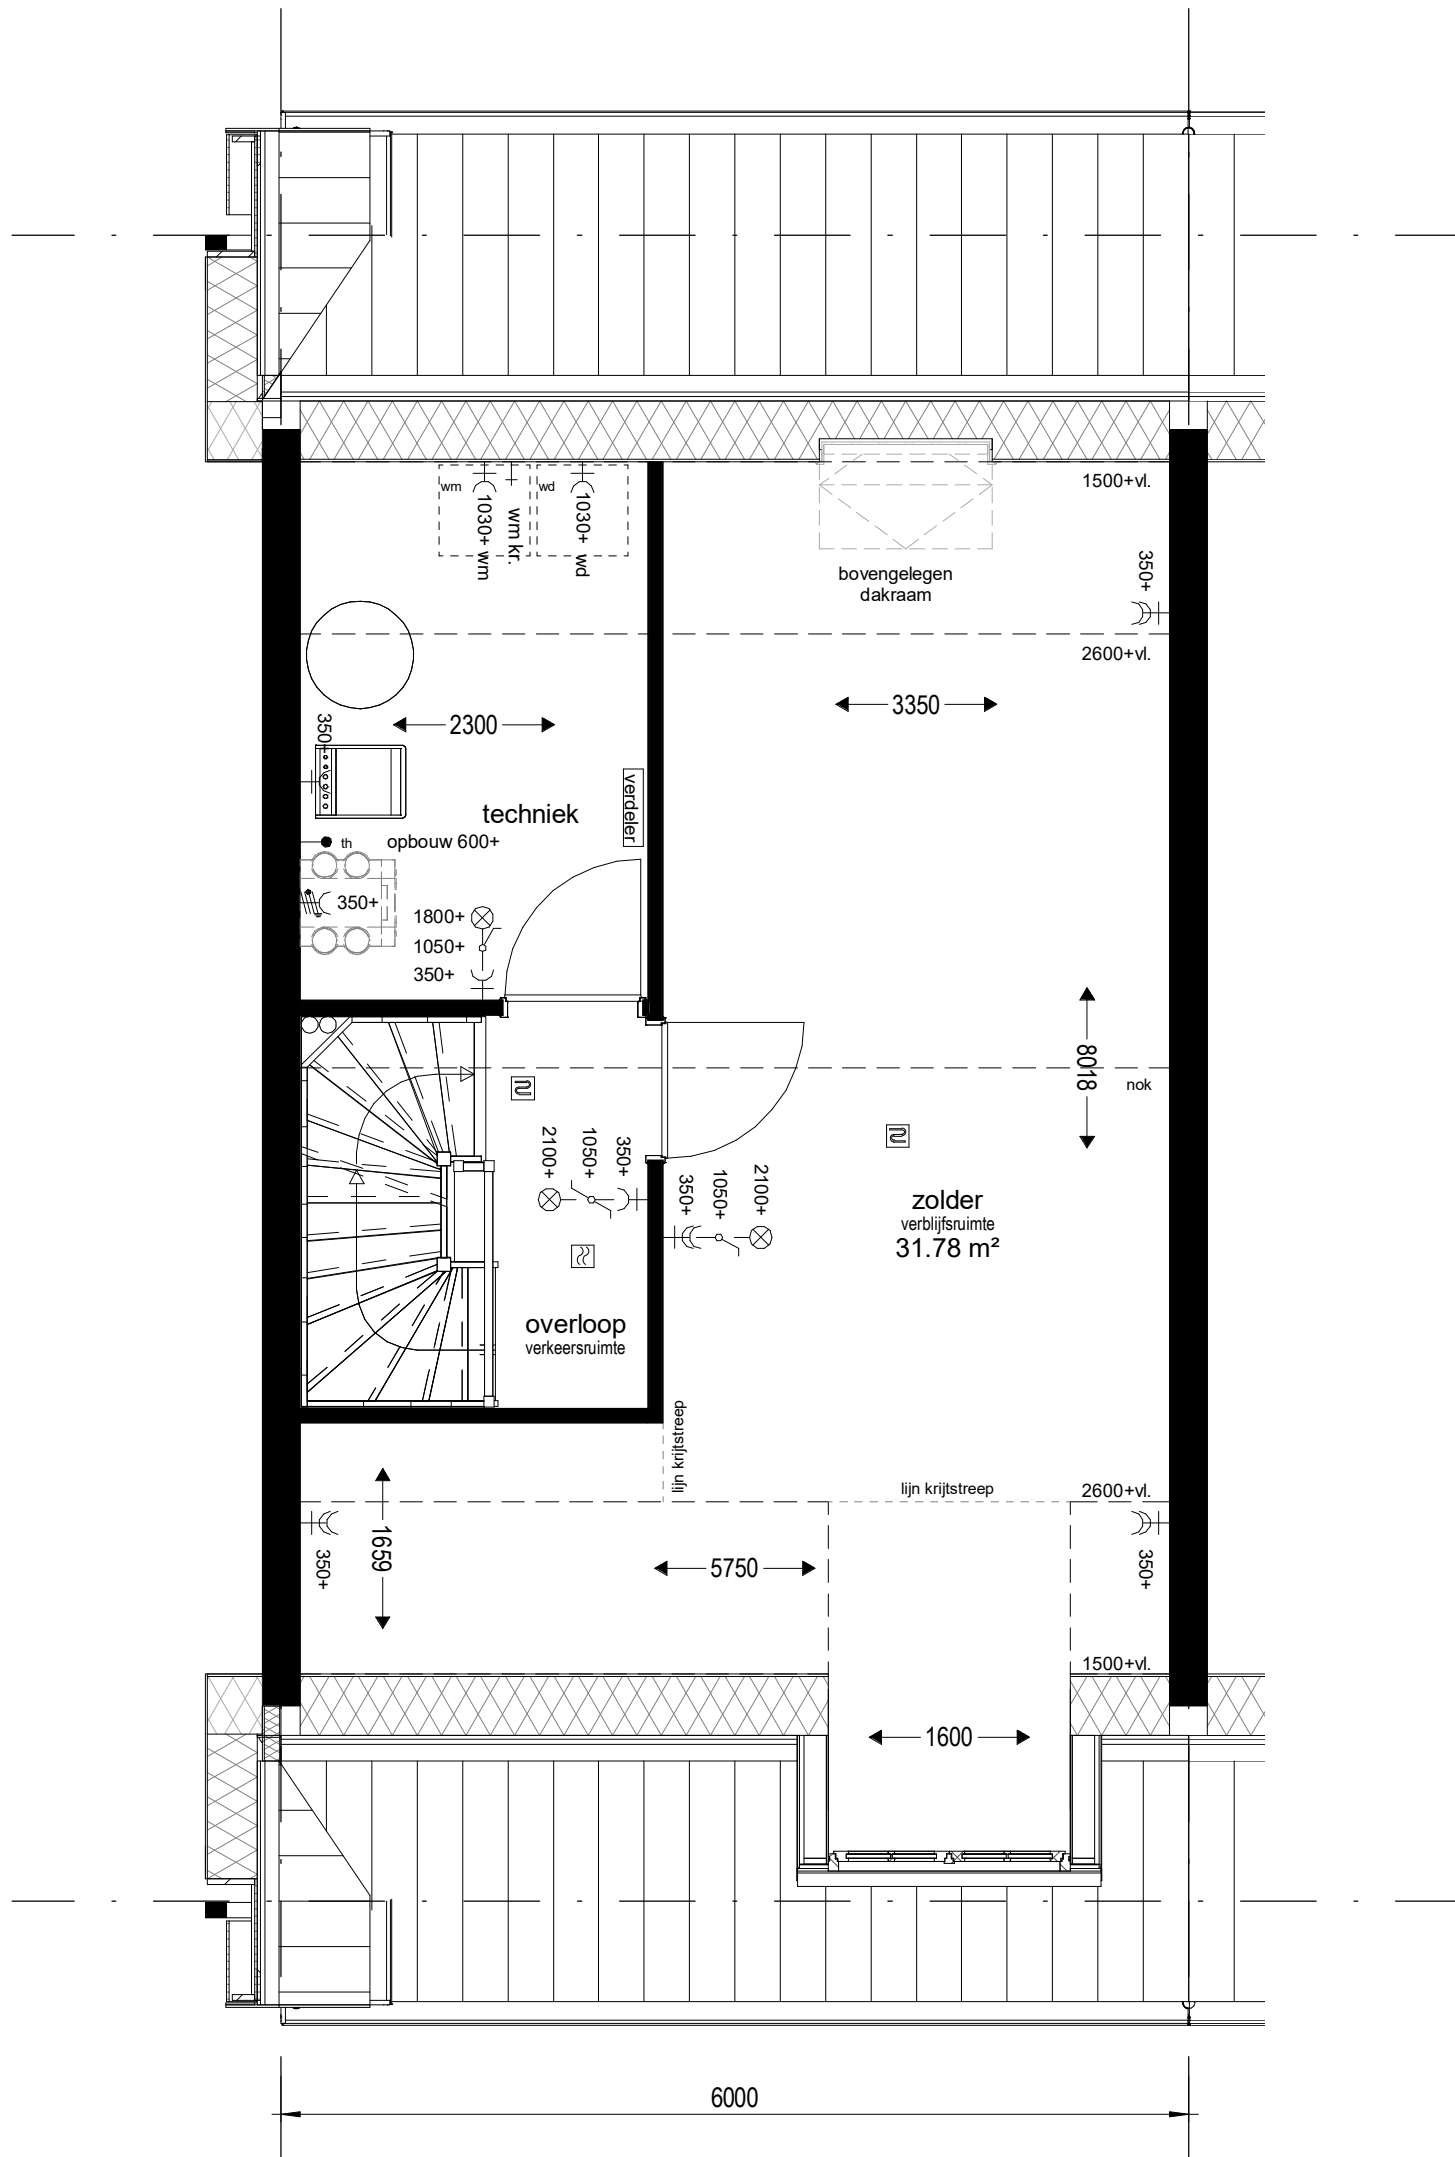

Bouwnummers : 40 en 106

project **Park Quatrebras te Badhoevedorp**

onderwerp **2e Verdieping**

werknummer **1651**

tekeningnummer  
**B.40.02**

schaal  
**1 : 50**

tekenaar  
**D.Z.**

status  
**definitief**

(wijz)/datum  
**26-07-2018**




0 +P  
▽ 00 begane grond


2900 +P  
▽ 01 eerste verdieping

5800 +P  
▽ 02 tweede verdieping

project		Park Quatrebras te Badhoevedorp	
onderwerp		Voorgevel	
werknummer		1651	
tekeningnummer		B.40.03	
schaal	tekenaar	status	(wijz)/datum
1 : 50	D.Z.	definitief	26-07-2018

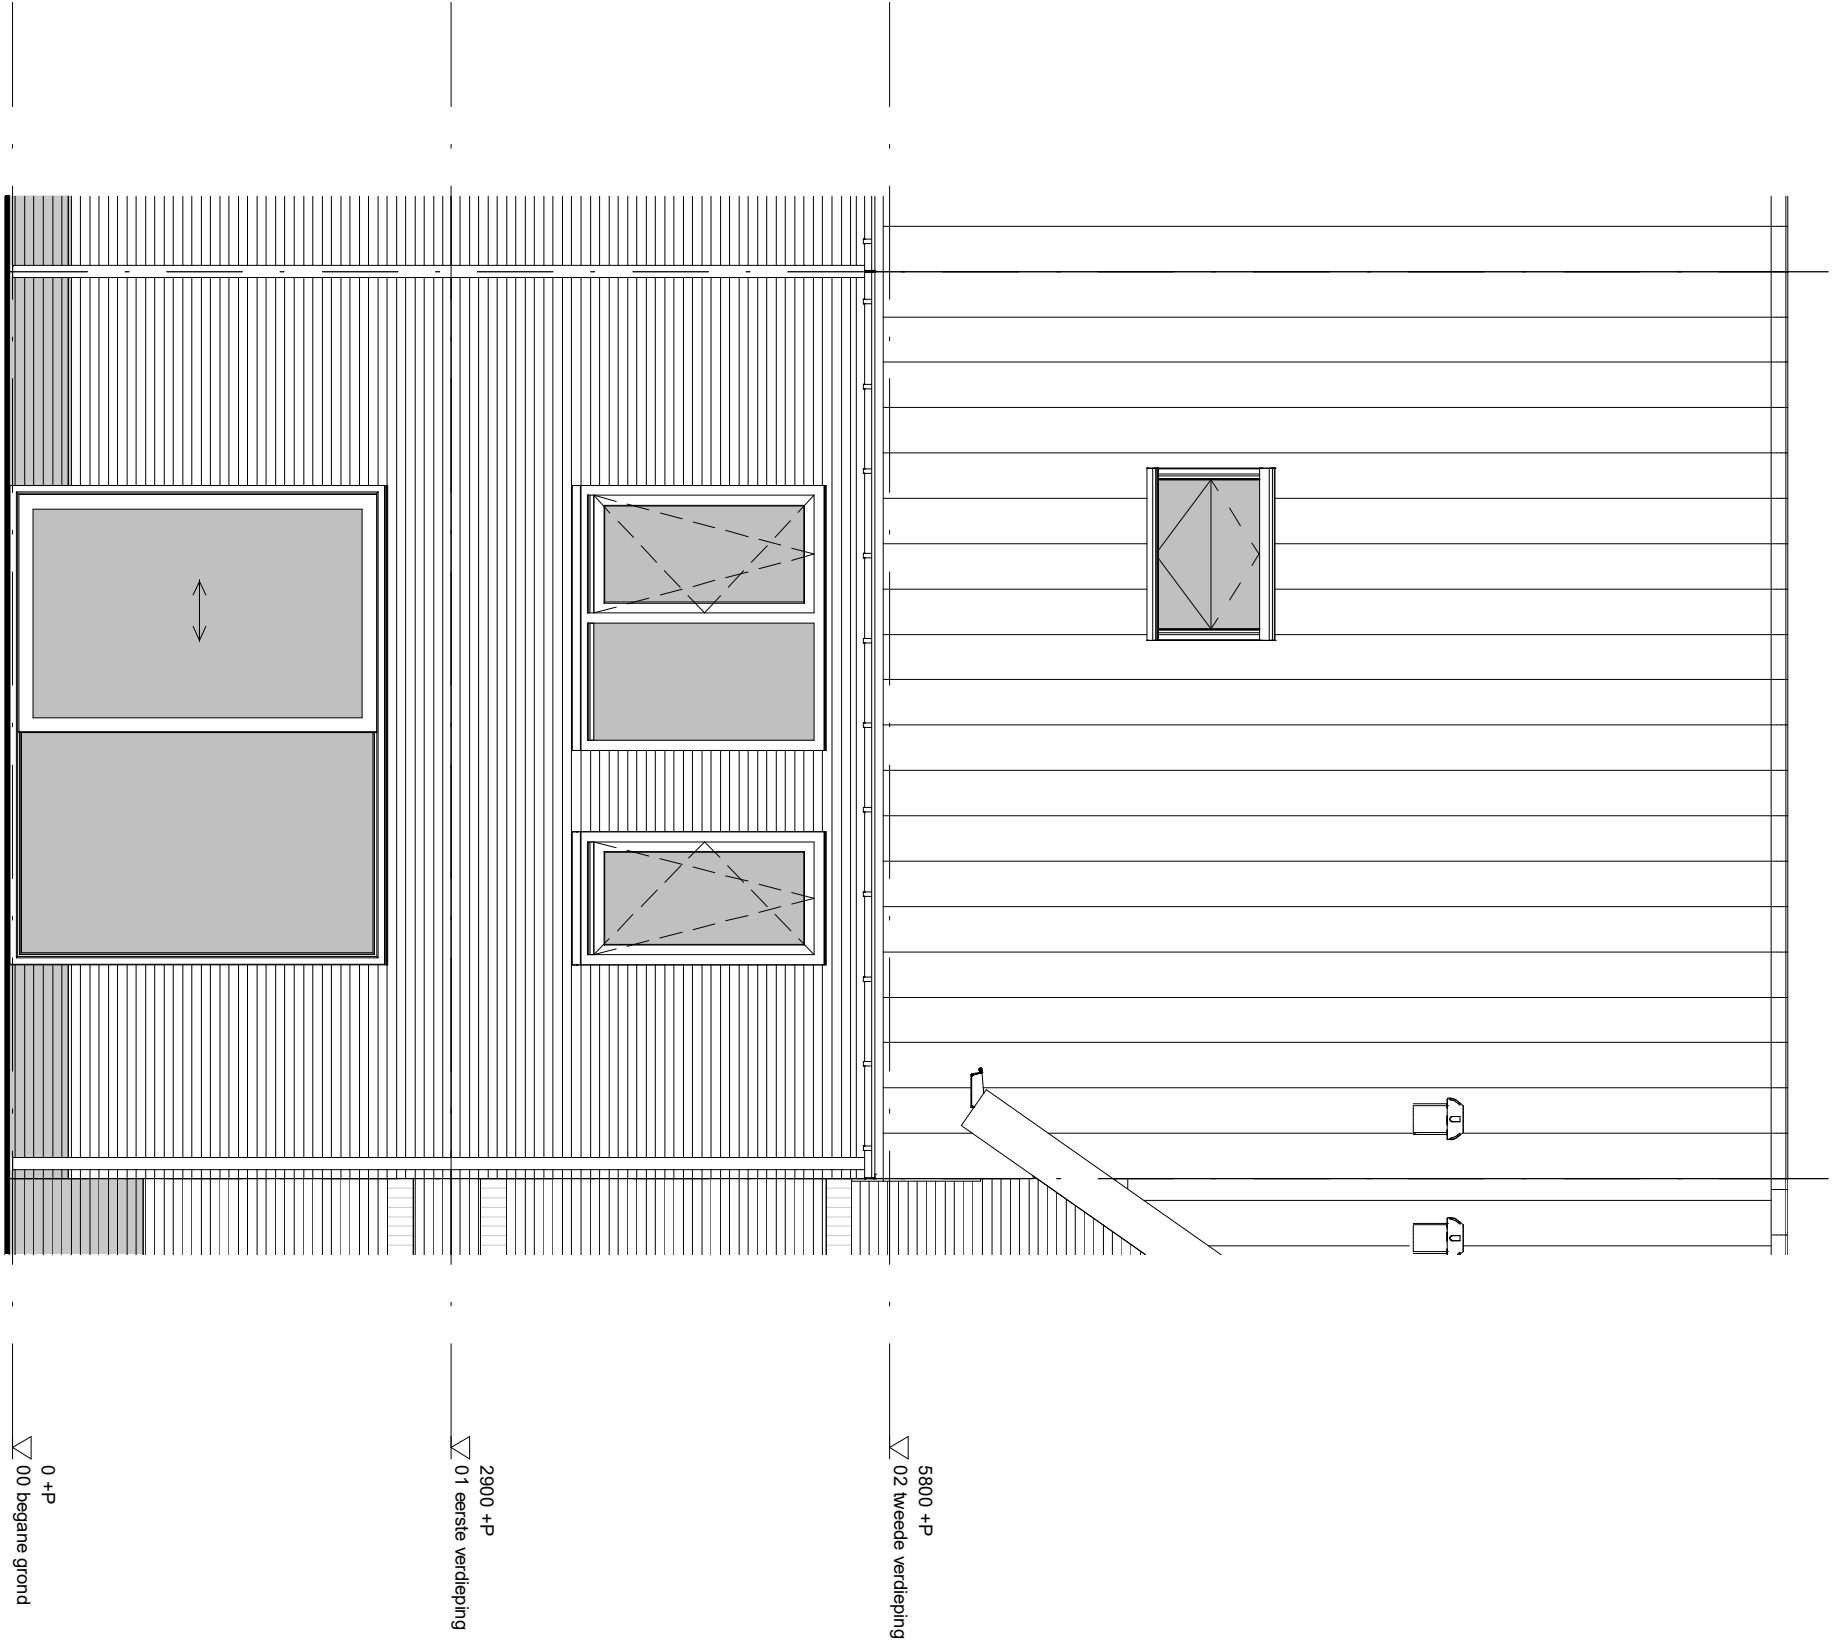

project		Park Quatrebras te Badhoevedorp	
onderwerp		Achtergevel	werknummer 1651
			tekeningnummer <b>B.40.04</b>
schaal 1 : 50	tekenaar D.Z.	status definitief	(wijz)/datum 26-07-2018

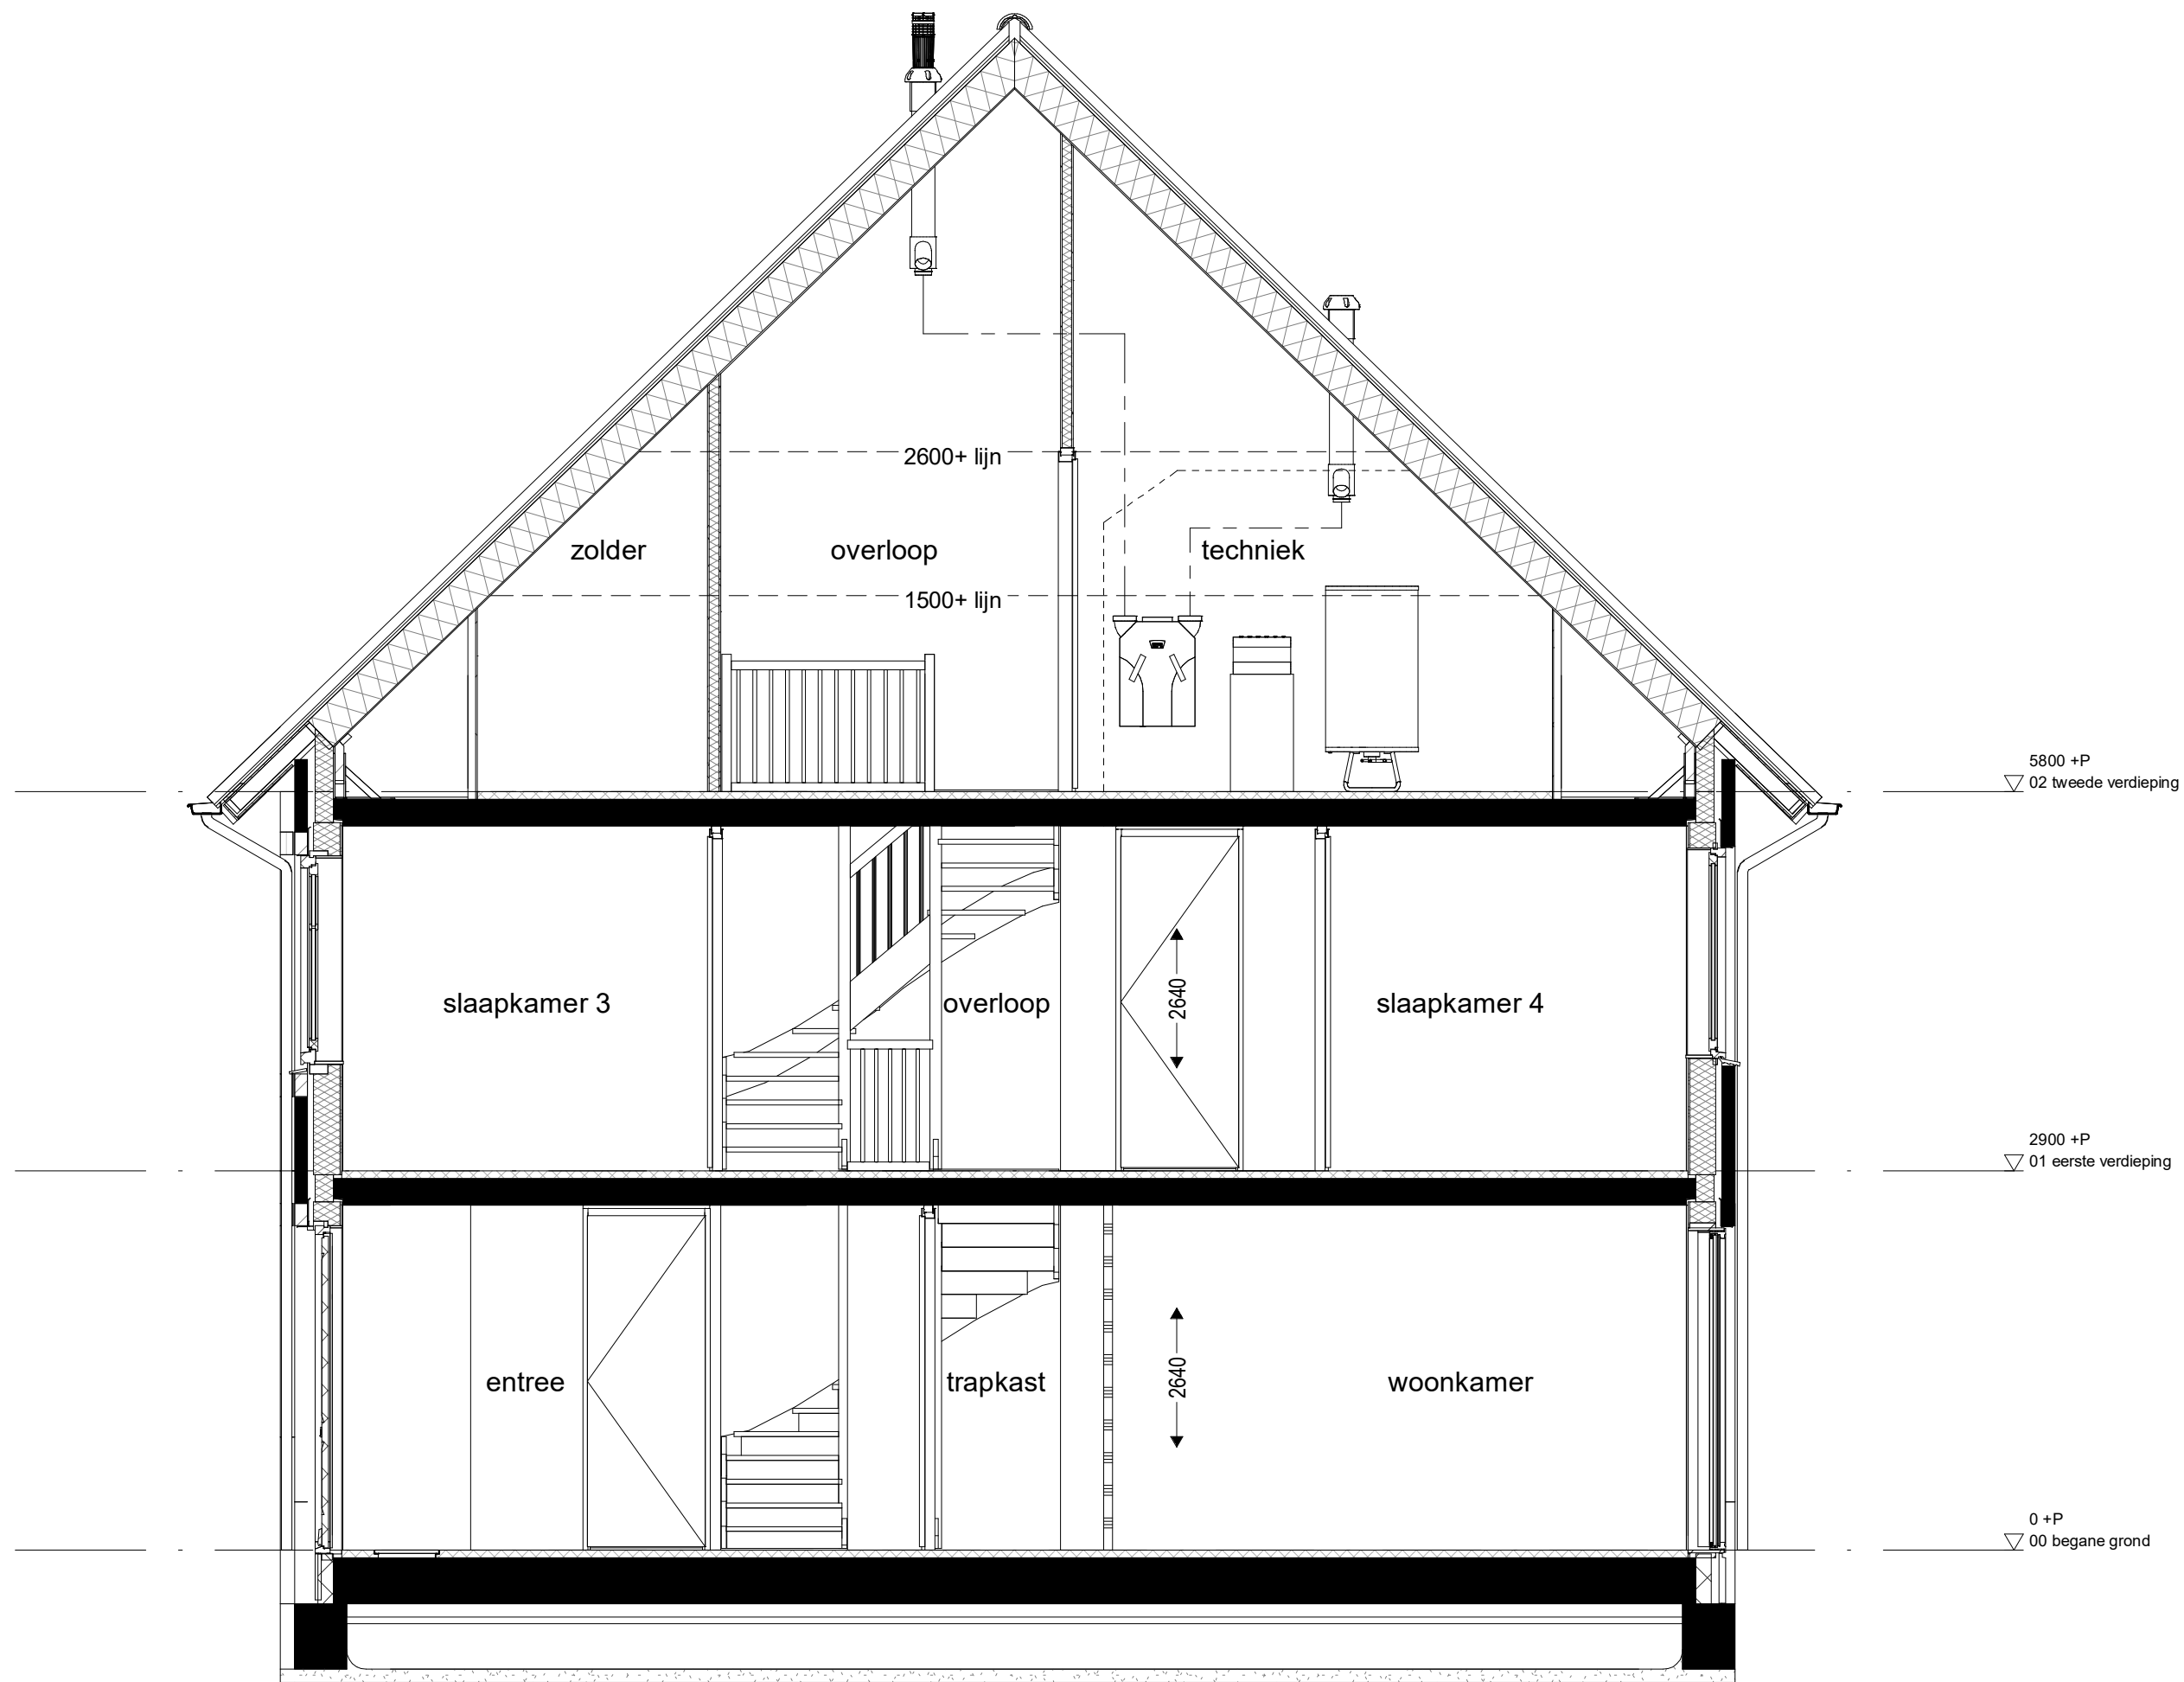

project	Park Quatrebras te Badhoevedorp		
	onderwerp	Doorsnede	
werknnummer	1651	status	definitief
tekeningnummer	B.40.05	tekenaar	D.Z.
(wijz)/datum	26-07-2018	schaal	1 : 50