

# Bouwnummer - 41 en 105




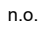






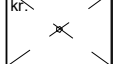



Tek. nr.	OMSCHRIJVING	DATUM
B.41.RB	Renvooi	26-07-2018
B.41.00	Begane grond	26-07-2018
B.41.01	1e Verdieping	26-07-2018
B.41.02	2e Verdieping	26-07-2018
B.41.03	Voorgevel	26-07-2018
B.41.04	Achtergevel	26-07-2018
B.41.05	Doorsnede	26-07-2018

**AM**




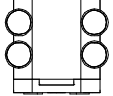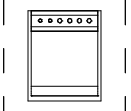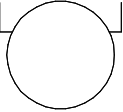







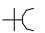
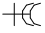


**Q**  
PARK QUATREBRAS


project				Park Quatrebras te Badhoevedorp	
onderwerp		Voorblad		werknummer	1651
				tekeningnummer	<b>B.41.VB</b>
schaal	tekenaar	status	(wijz)/datum		
	D.Z.	definitief	26-07-2018		
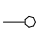
## Renvooi - Bouwkundig

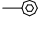	isolatie
	houtskeletbouw element
	hwa hemelwaterafvoer
	n.o. noodoverstort
	afzuigpunt mechanische ventilatie
	rookmelder
	warmte terug win apparaat
	warmtepomp
	voorraadvat
	entree
	kr. kruipluik
	wd opstelplaats wasdroger
	wm opstelplaats wasmachine
	vloerverwarming

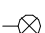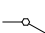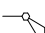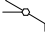
## Renvooi - Elektra

	loze buisleiding
	buisleiding bedraad
	th thermostaat
	drukknop deurbel
	zoemer deurbel
	plafondlichtpunt
	wandlichtpunt
	schakelaar
	serieschakelaar
	wisselschakelaar
	mv bediening mechanische ventilatie
	wandcontactdoos enkel geaard
	wandcontactdoos dubbel geaard
	wandcontactdoos perilex
	MK meterkast

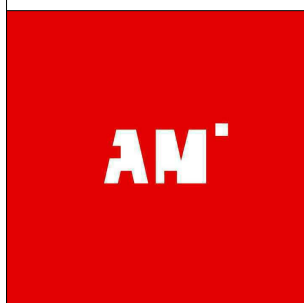

project Park Quatrebras te Badhoevedorp			
onderwerp Renvooi		werknummer 1651	
		tekeningnummer B.41.RB	
schaal 1 : 50	tekenaar D.Z.	status definitief	(wijz)/datum 26-07-2018



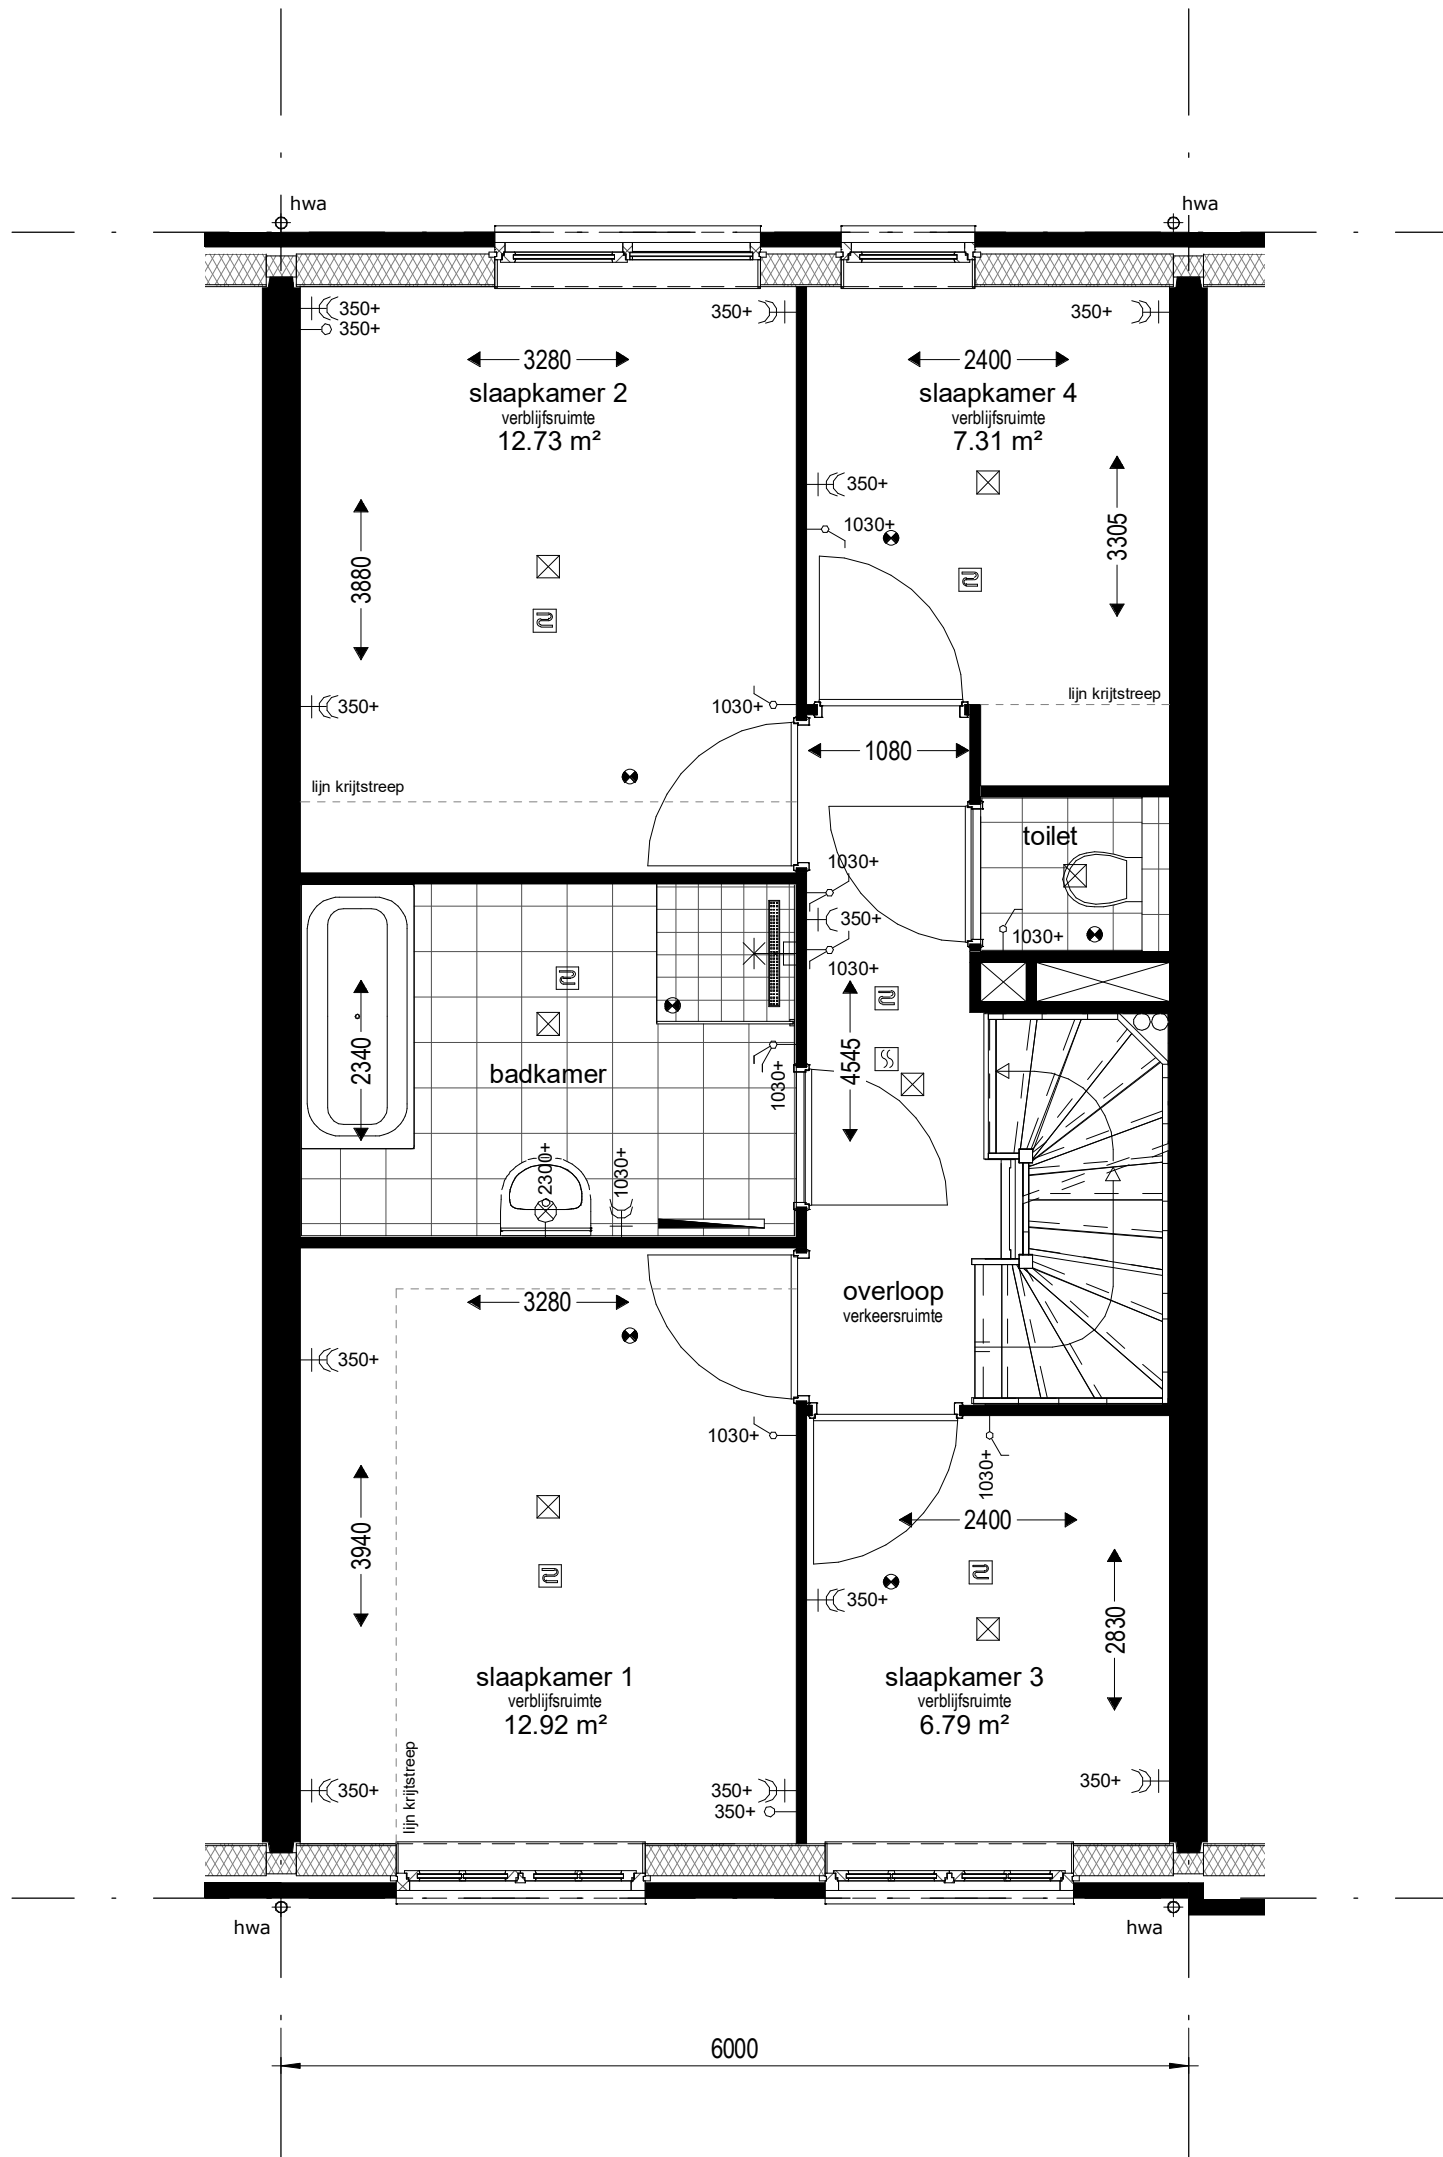

Bouwnummers : 41 en 105

project **Park Quatrebras te Badhoevedorp**

onderwerp  
1e Verdieping

werknummer  
1651


tekeningnummer  
**B.41.01**

schaal  
1 : 50

tekenaar  
D.Z.

status  
definitief

(wijz)/datum  
26-07-2018

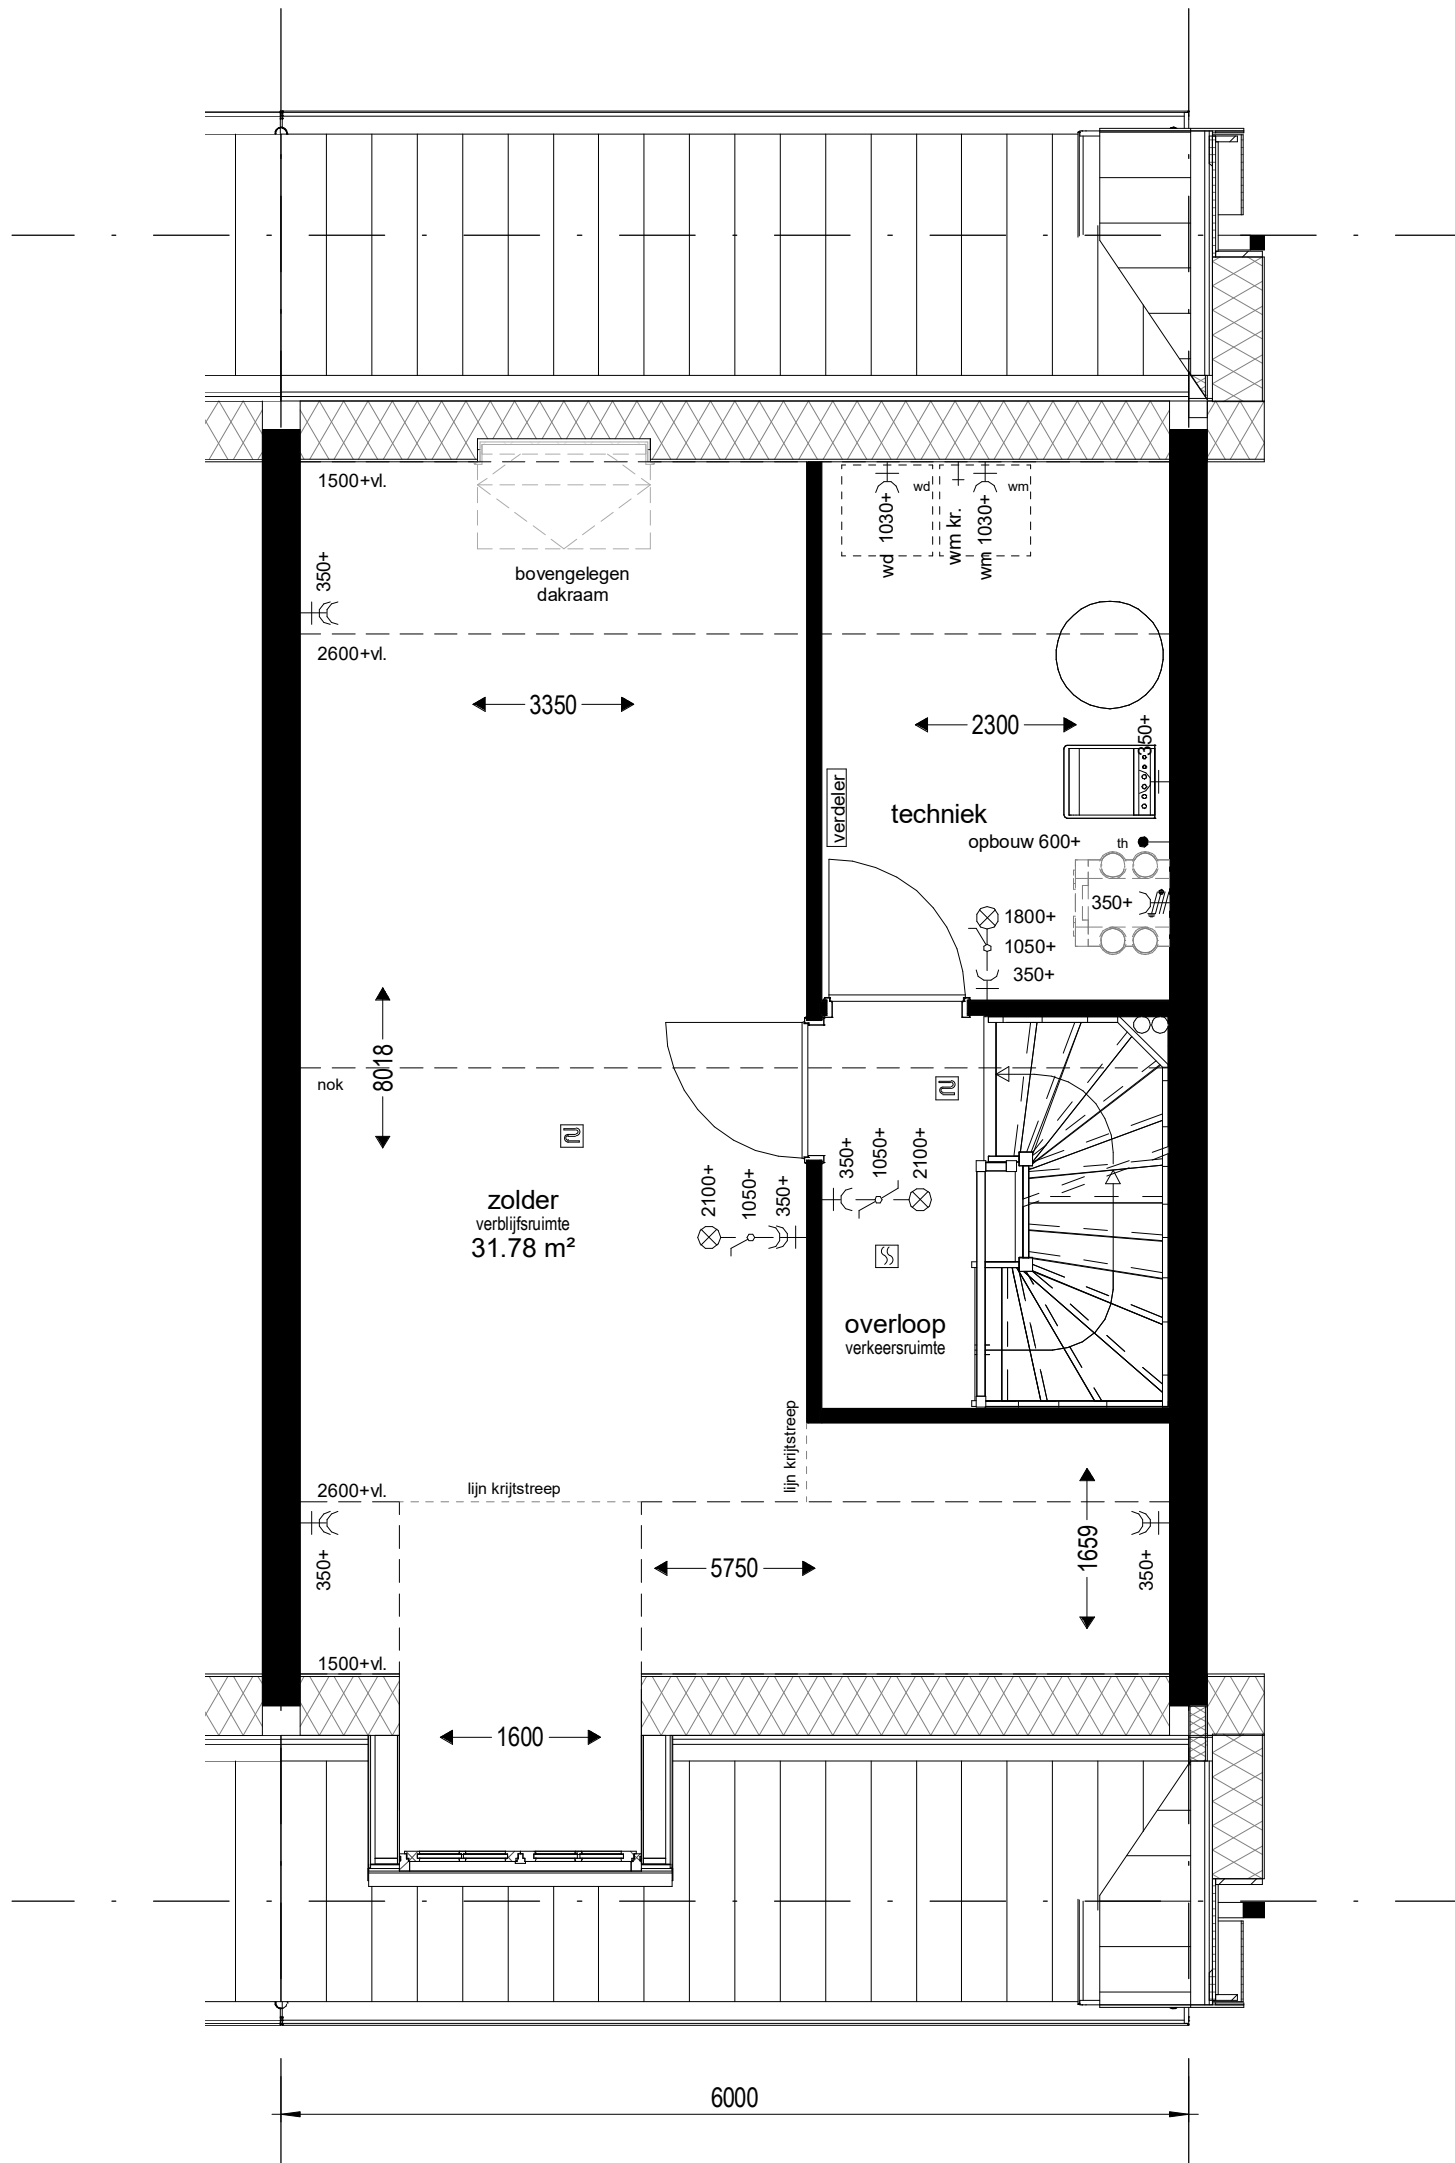

Bouwnummers : 41 en 105

project Park Quatrebras te Badhoevedorp

onderwerp 2e Verdieping

werknummer 1651


tekeningnummer  
**B.41.02**

schaal 1 : 50

tekenaar D.Z.

status definitief

(wijz)/datum 26-07-2018

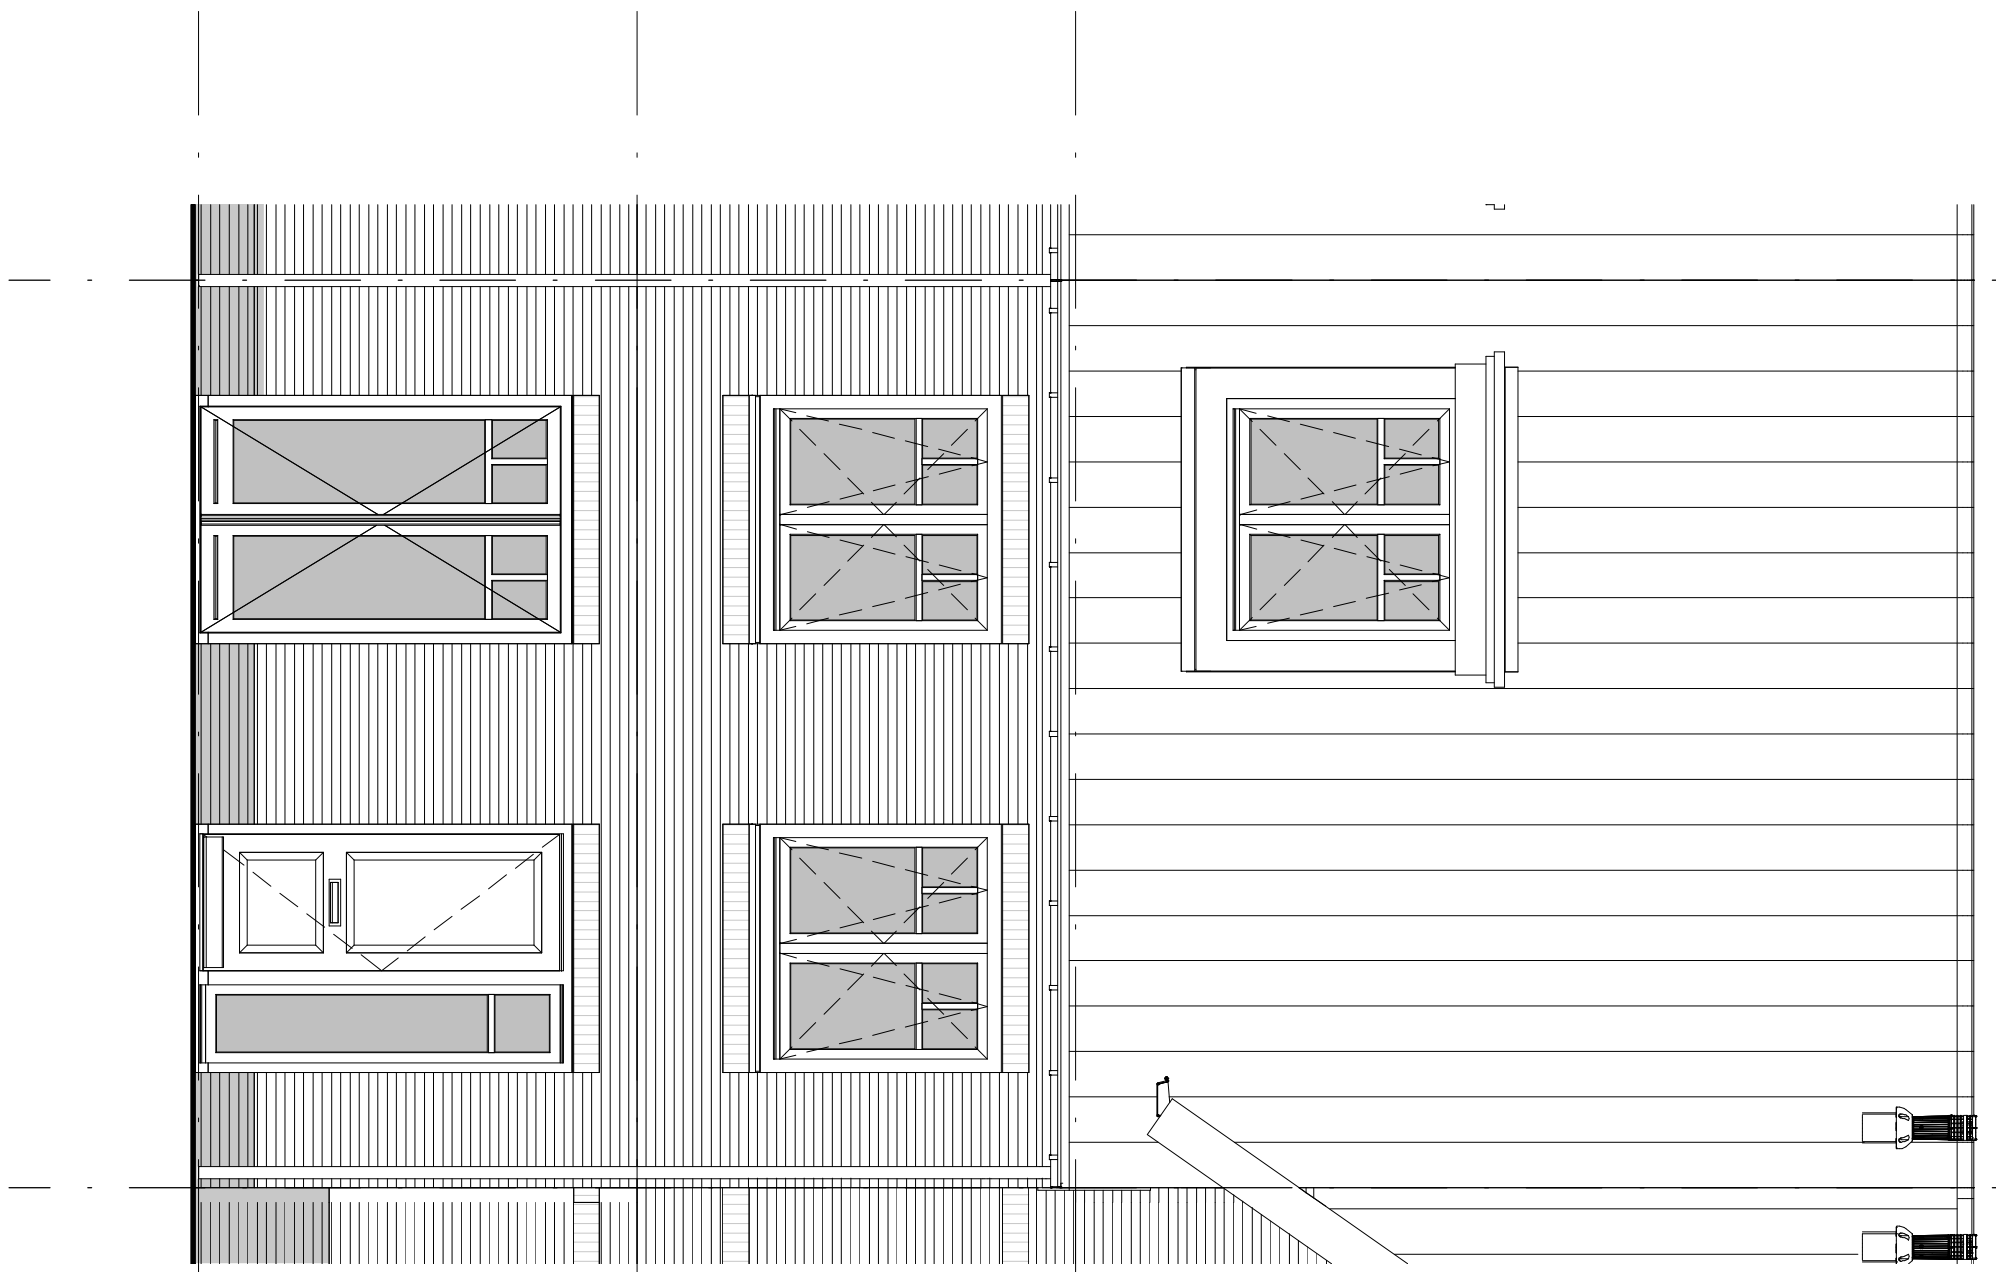


0 +P  
▽ 00 begane grond

2900 +P  
▽ 01 eerste verdieping

5800 +P  
▽ 02 tweede verdieping

project		Park Quatrebras te Badhoevedorp	
onderwerp		Voorgevel	
		werknummer	1651
		tekeningnummer	<b>B.41.03</b>
schaal	tekenaar	status	(wijz)/datum
1 : 50	D.Z.	definitief	26-07-2018

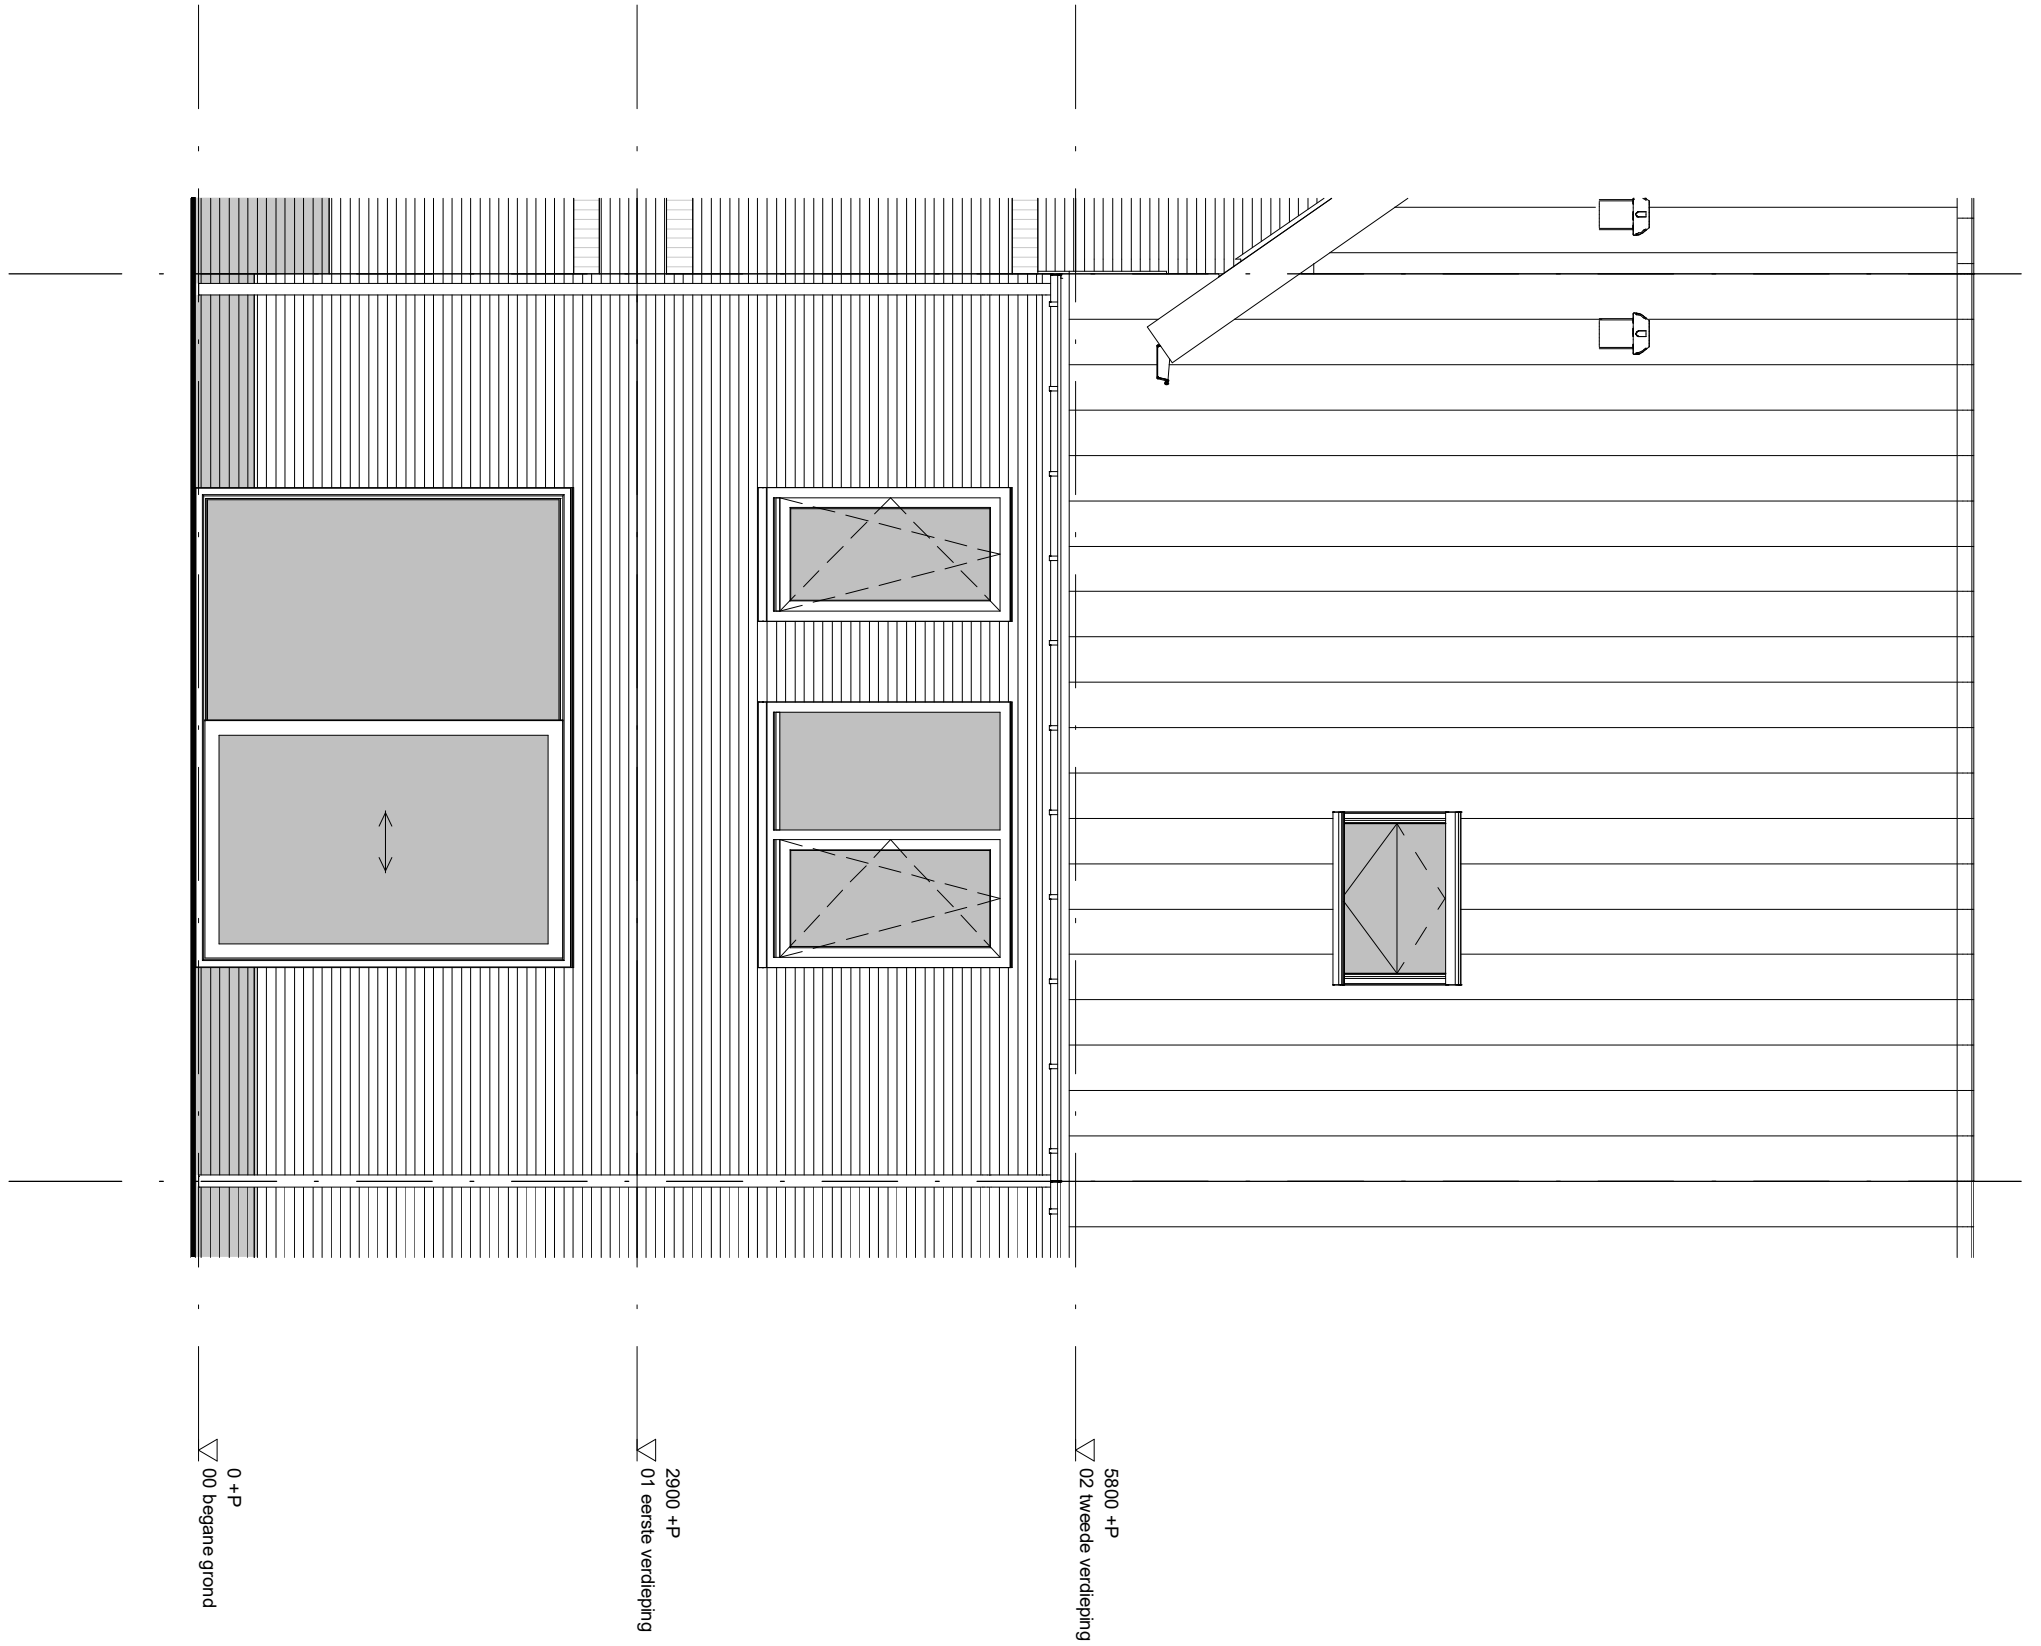

0 +P  
▽ 00 begane grond

2900 +P  
▽ 01 eerste verdieping

5800 +P  
▽ 02 tweede verdieping

project **Park Quatrebras te Badhoevedorp**

onderwerp  
Achtergevel

werknummer  
1651


tekeningnummer  
**B.41.04**

schaal  
1 : 50

tekenaar  
D.Z.

status  
definitief

(wijz)/datum  
26-07-2018

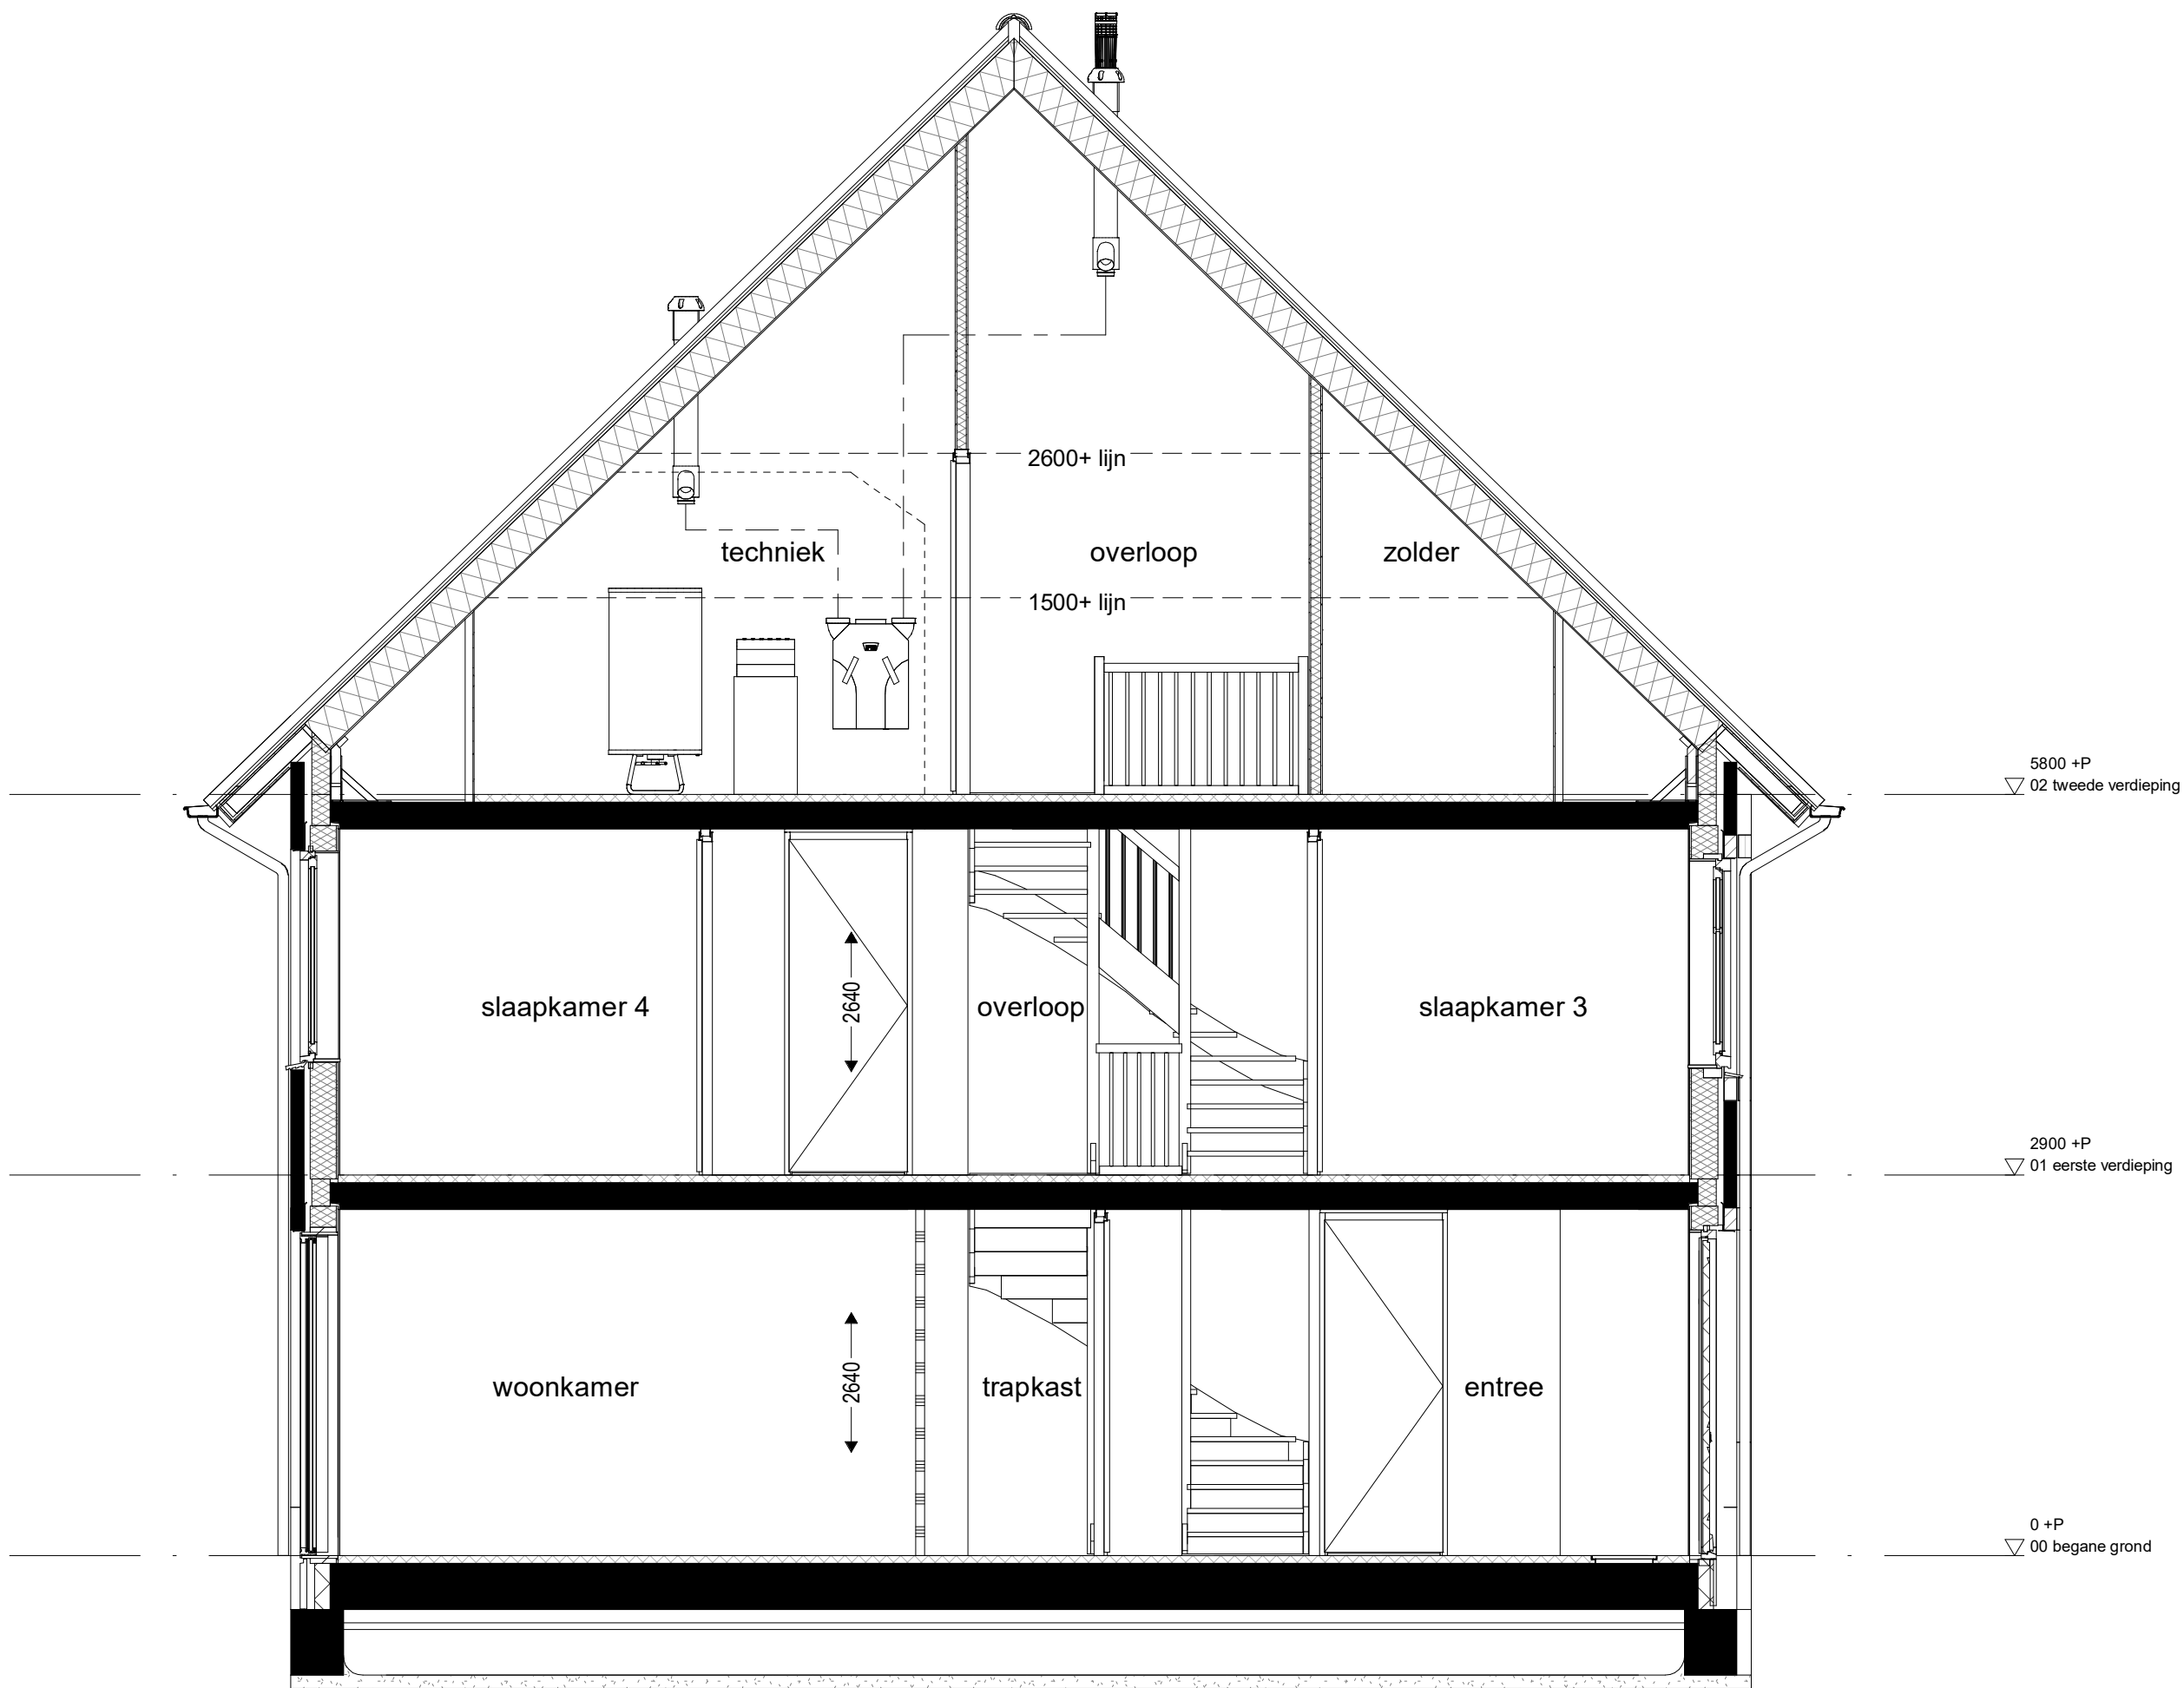

project  
 onderwerp  
 Doorsnede

werknnummer  
 1651

tekeningnummer  
 B.41.05

(wijz)/datum  
 26-07-2018

status  
 definitief

tekenaar  
 D.Z.

schaal  
 1 : 50

5800 +P  
 ▽ 02 tweede verdieping

2900 +P  
 ▽ 01 eerste verdieping

0 +P  
 ▽ 00 begane grond