

# Bouwnummer - 95

Tek. nr.	OMSCHRIJVING	DATUM
A.95.RB	Renvooi	26-07-2018
A.95.00	Begane grond	26-07-2018
A.95.01	1e verdieping	26-07-2018
A.95.02	2e verdieping	26-07-2018
A.95.03	Voorgevel	26-07-2018
A.95.04	Achtergevel	26-07-2018
A.95.05	Doorsnede	26-07-2018



PARK QUATREBRAS

project  
Park Quatrebras te Badhoevedorp

onderwerp  
Voorblad

werknummer  
1651

tekeningnummer  
A.95.VB

 


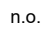

 
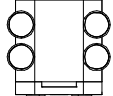

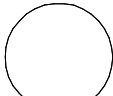

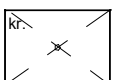



schaal

tekenaar  
D.Z.

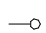


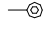


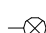
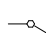
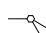
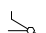

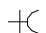
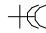


status  
definitief

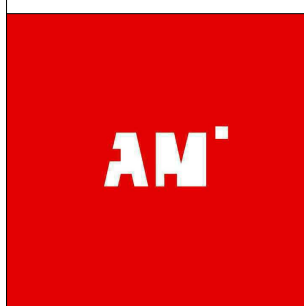
(wijz)/datum  
26-07-2018

## Renvooi - Bouwkundig

	isolatie
	houtskeletbouw element
	hemelwaterafvoer
	noodoverstort
	afzuigpunt mechanische ventilatie
	rookmelder
	warmte terug win apparaat
	warmtepomp
	voorraadvat
	entree
	kruipluik
	opstelplaats wasdroger
	opstelplaats wasmachine
	vloerverwarming

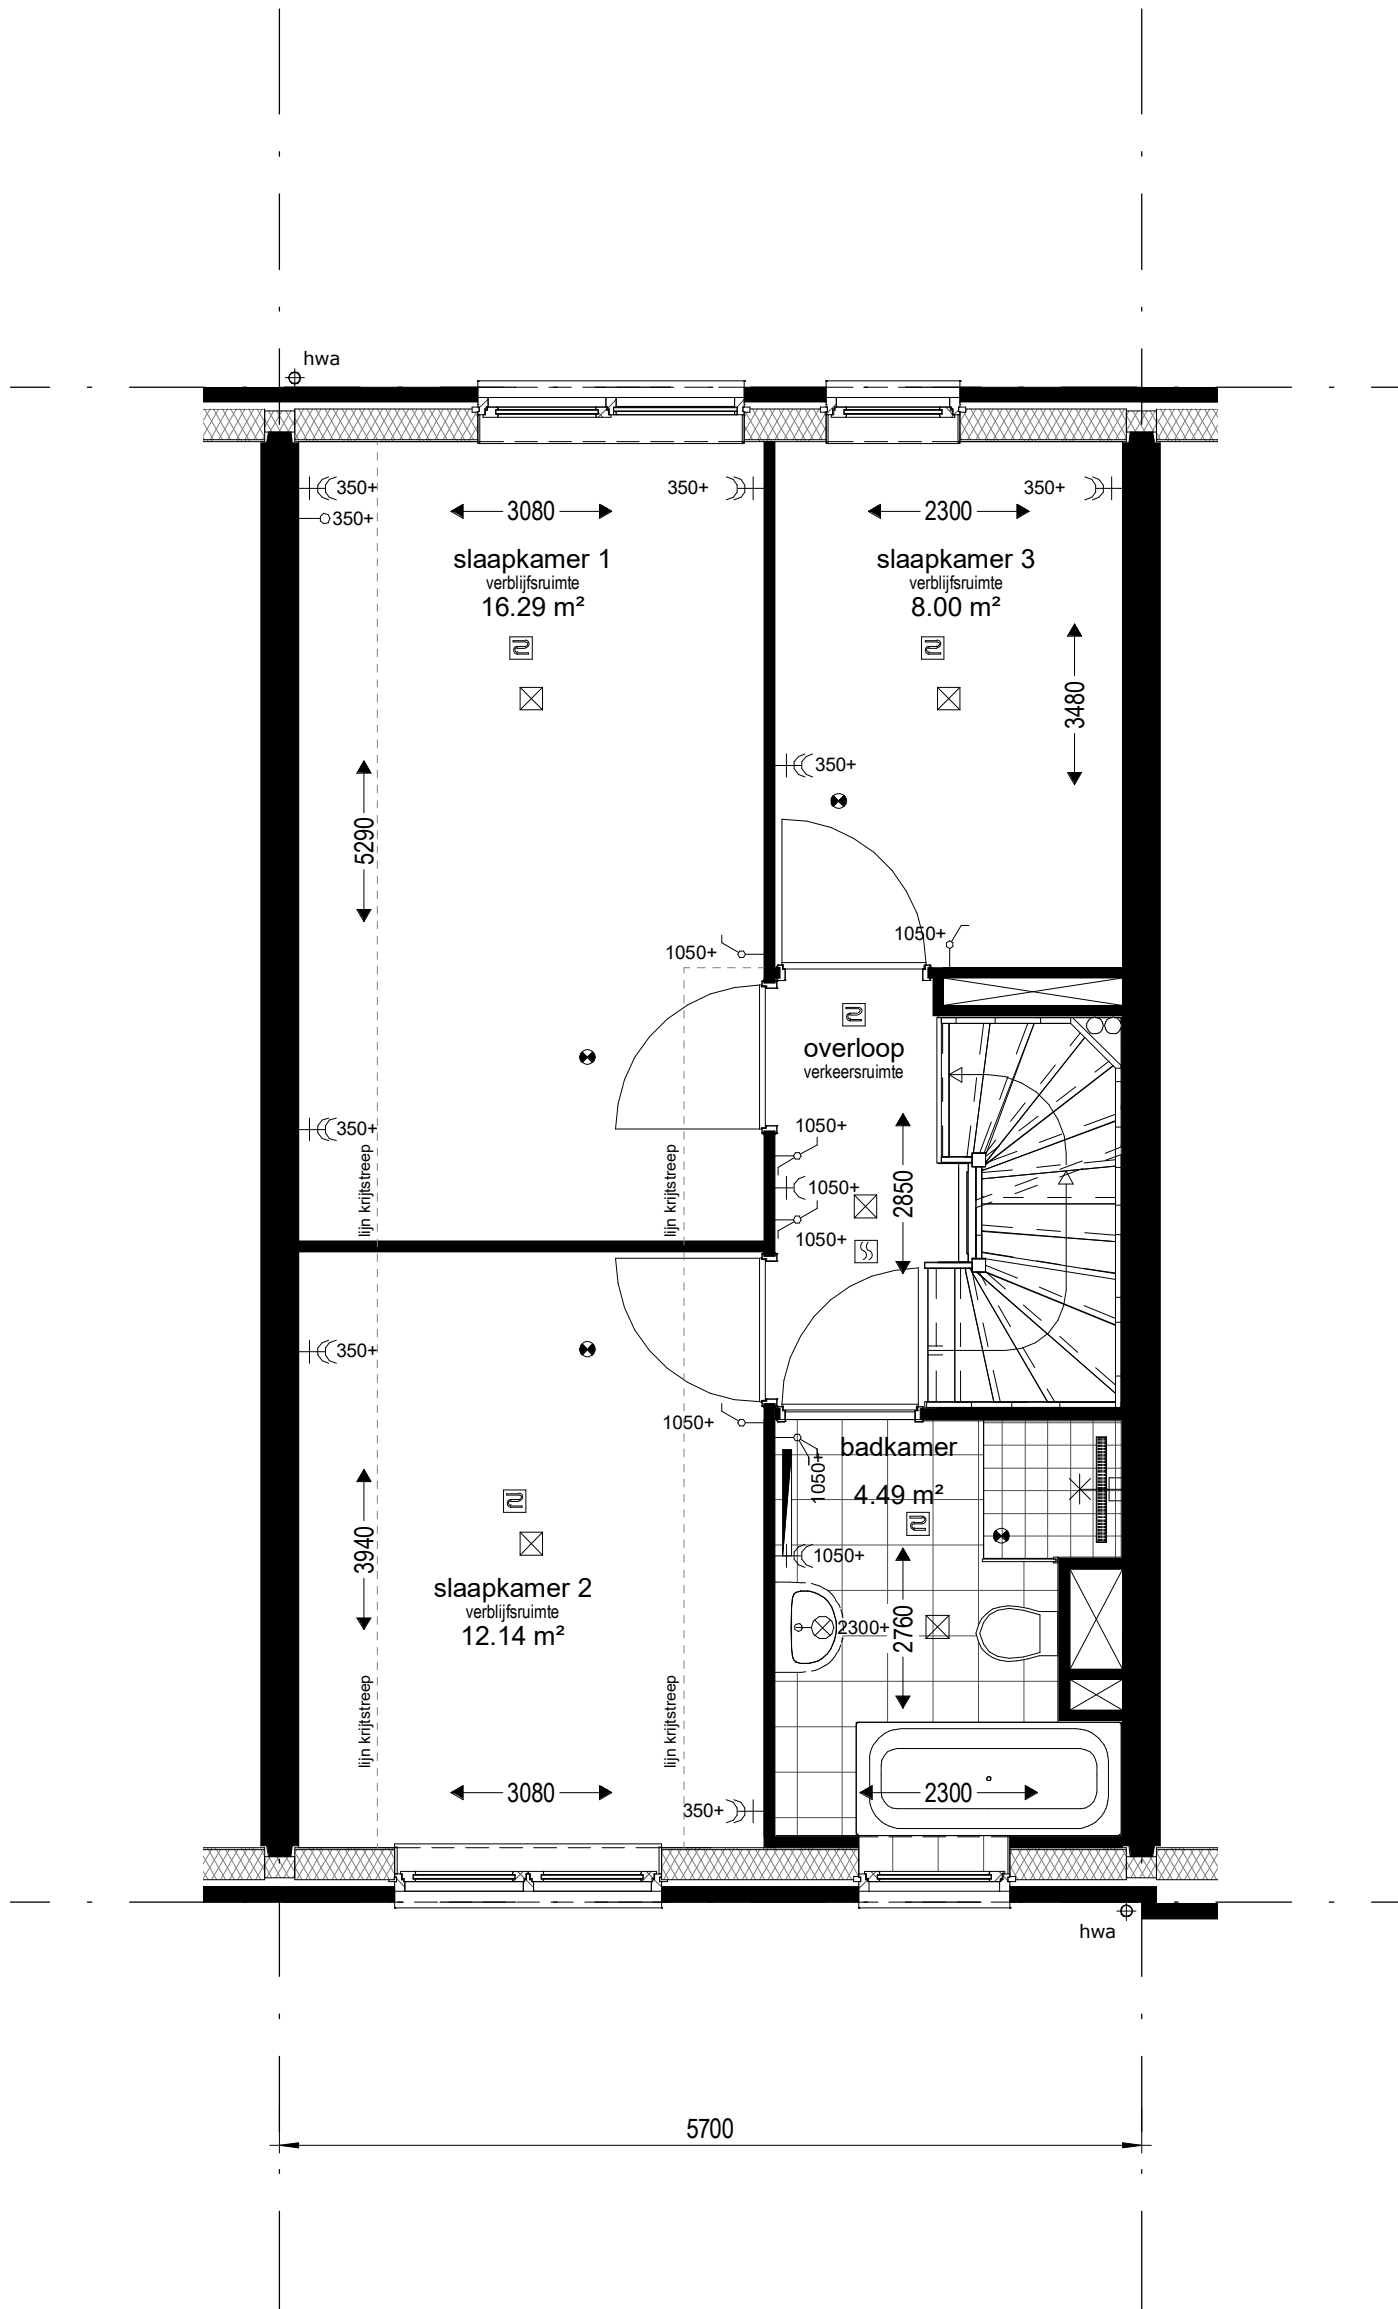
## Renvooi - Elektra

	loze buisleiding
	buisleiding bedraad
	thermostaat
	drukknop deurbel
	zoemer deurbel
	plafondlichtpunt
	wandlichtpunt
	schakelaar
	serieschakelaar
	wisselchakelaar
	bediening mechanische ventilatie
	wandcontactdoos enkel geaard
	wandcontactdoos dubbel geaard
	wandcontactdoos perilex
	meterkast



project Park Quatrebras te Badhoevedorp			
onderwerp Renvooi		werknummer 1651	
		tekeningnummer A.95.RB	
schaal 1 : 50	tekenaar D.Z.	status definitief	(wijz)/datum 26-07-2018





Bouwnummers : 95

project **Park Quatrebras te Badhoevedorp**

onderwerp  
1e verdieping

werknummer  
1651

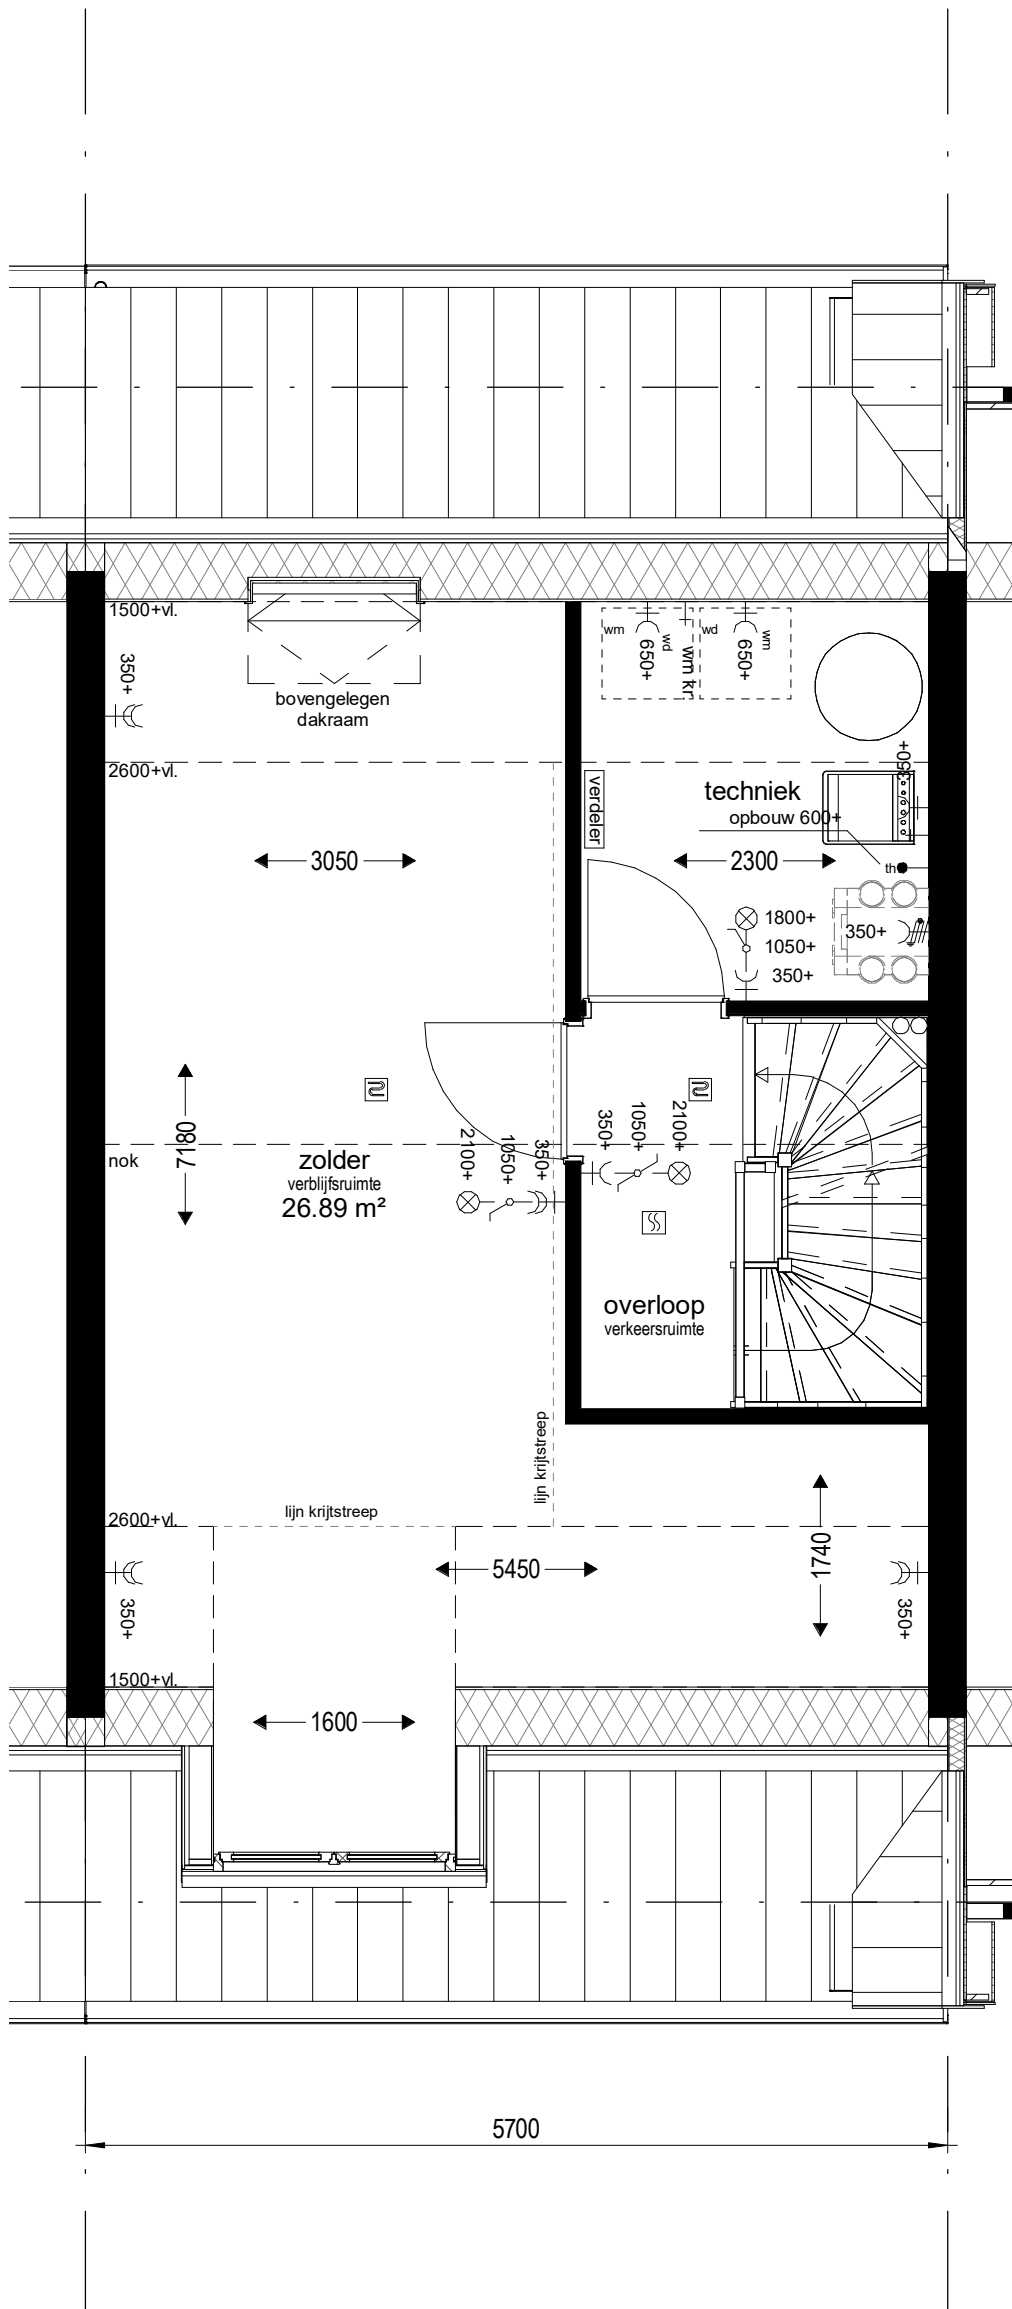
tekeningnummer  
**A.95.01**

schaal  
1 : 50

tekenaar  
D.Z.

status  
definitief

(wijz)/datum  
26-07-2018



Bouwnummers : 95

project Park Quatrebras te Badhoevedorp

onderwerp 2e verdieping

werknummer 1651

tekeningnummer  
**A.95.02**

schaal 1 : 50

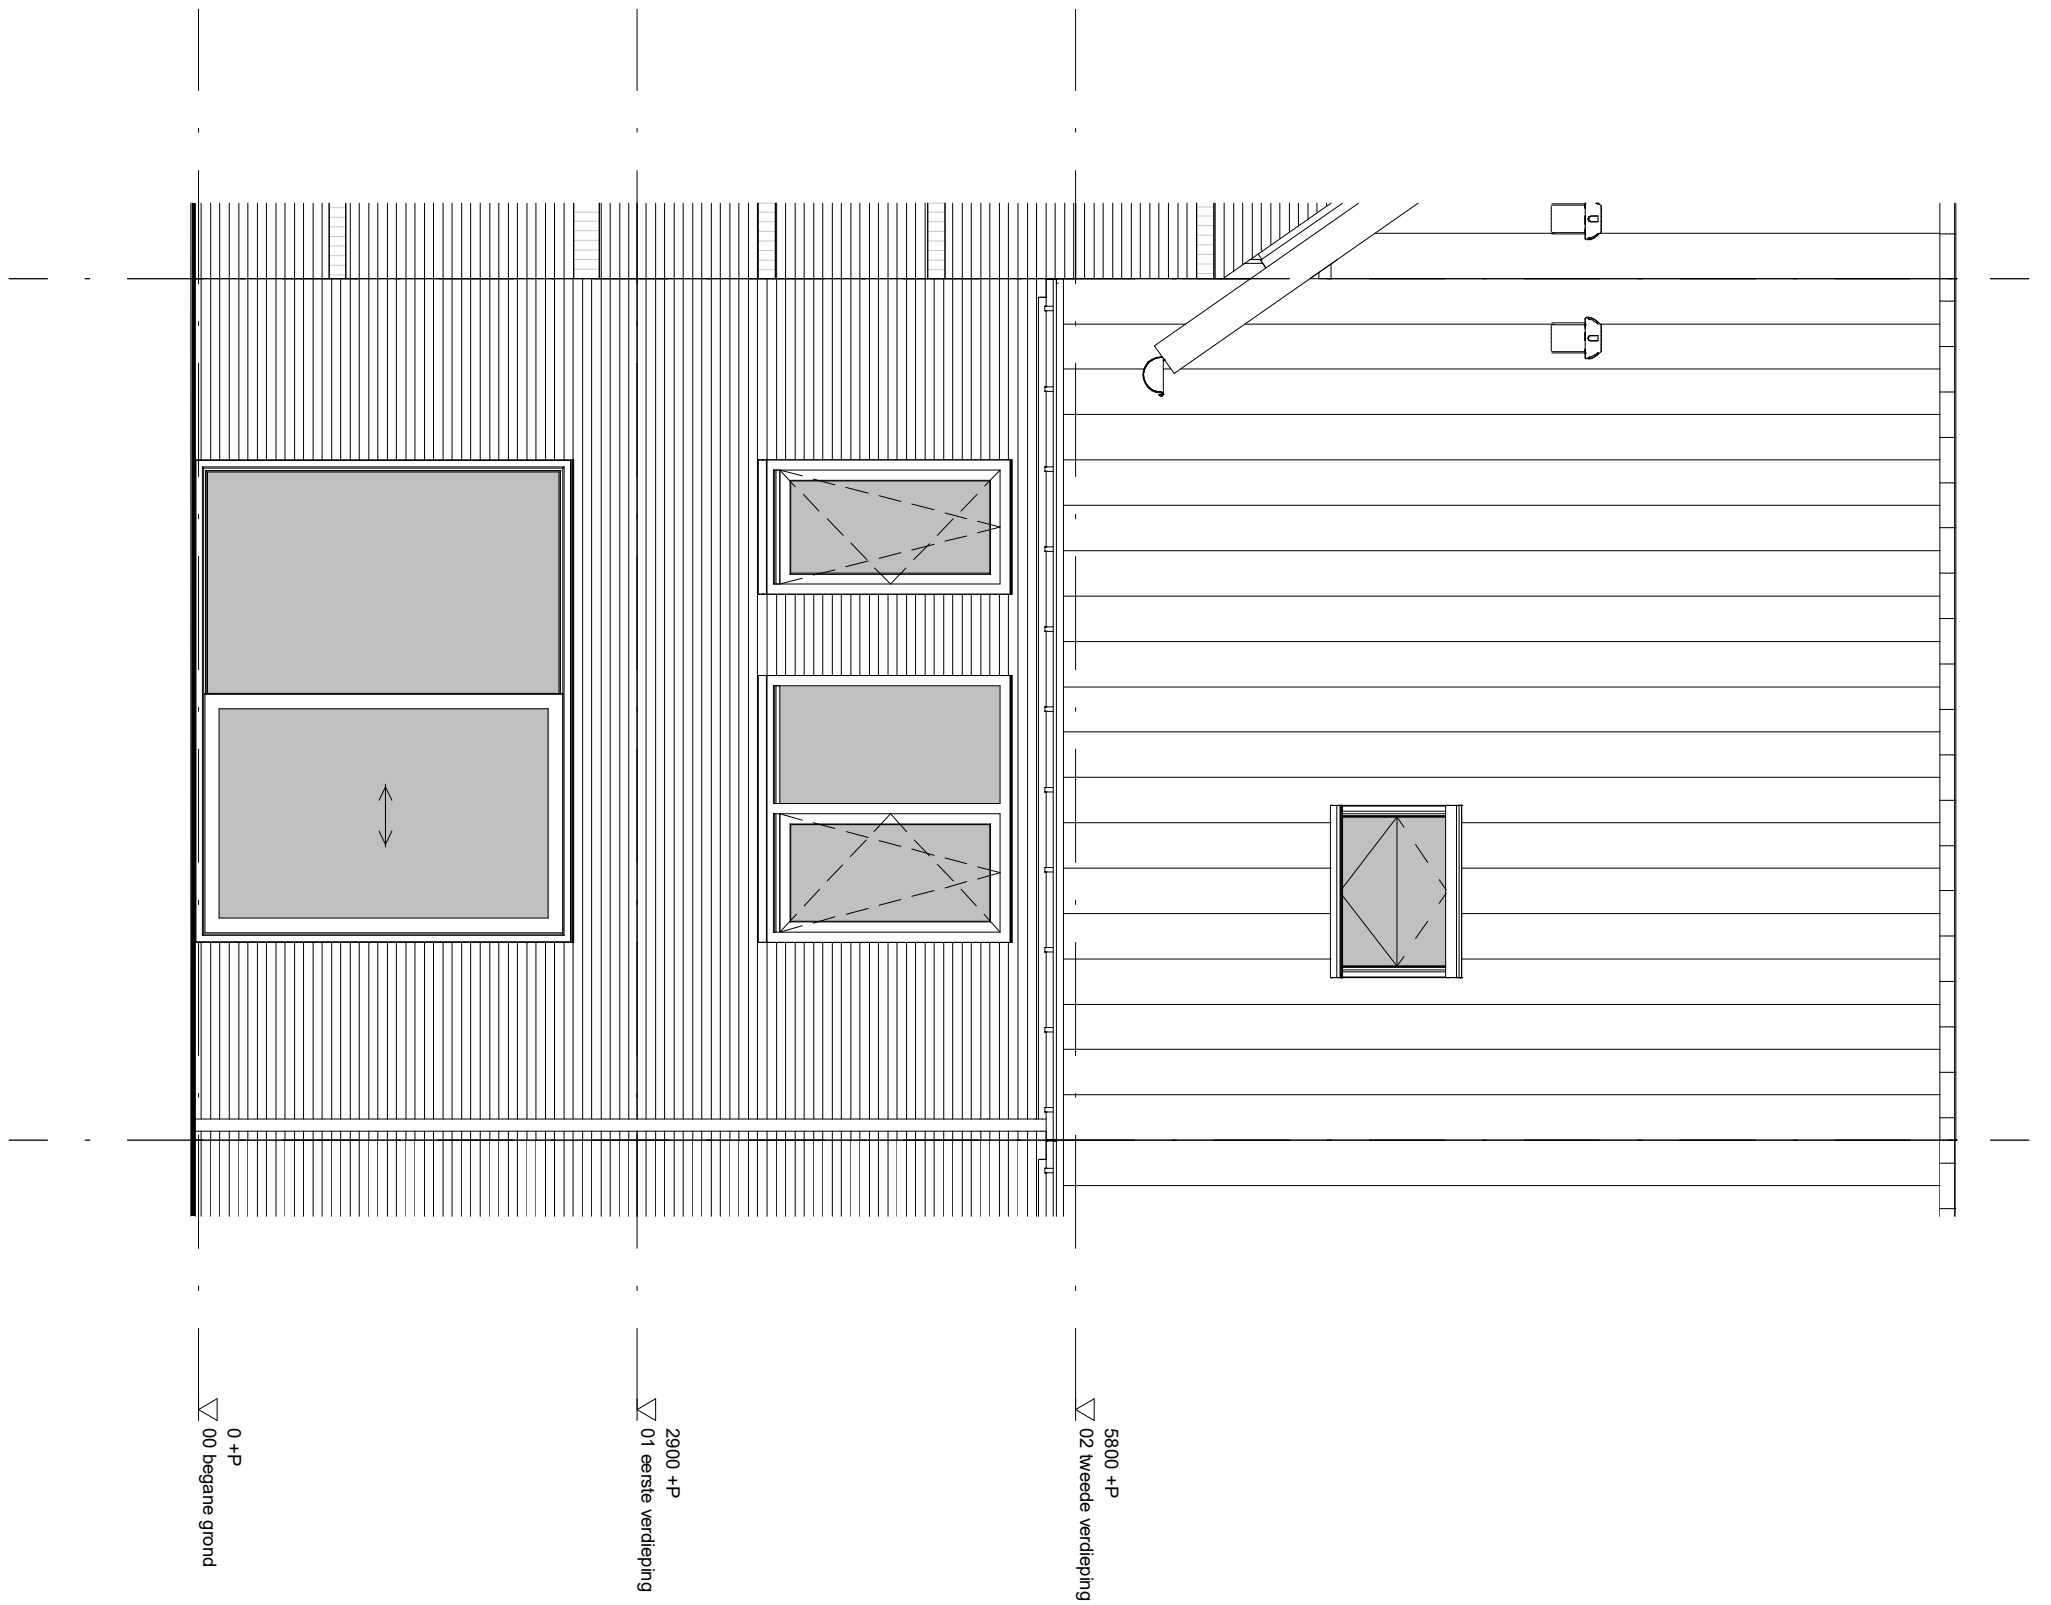
tekenaar D.Z.

status definitief

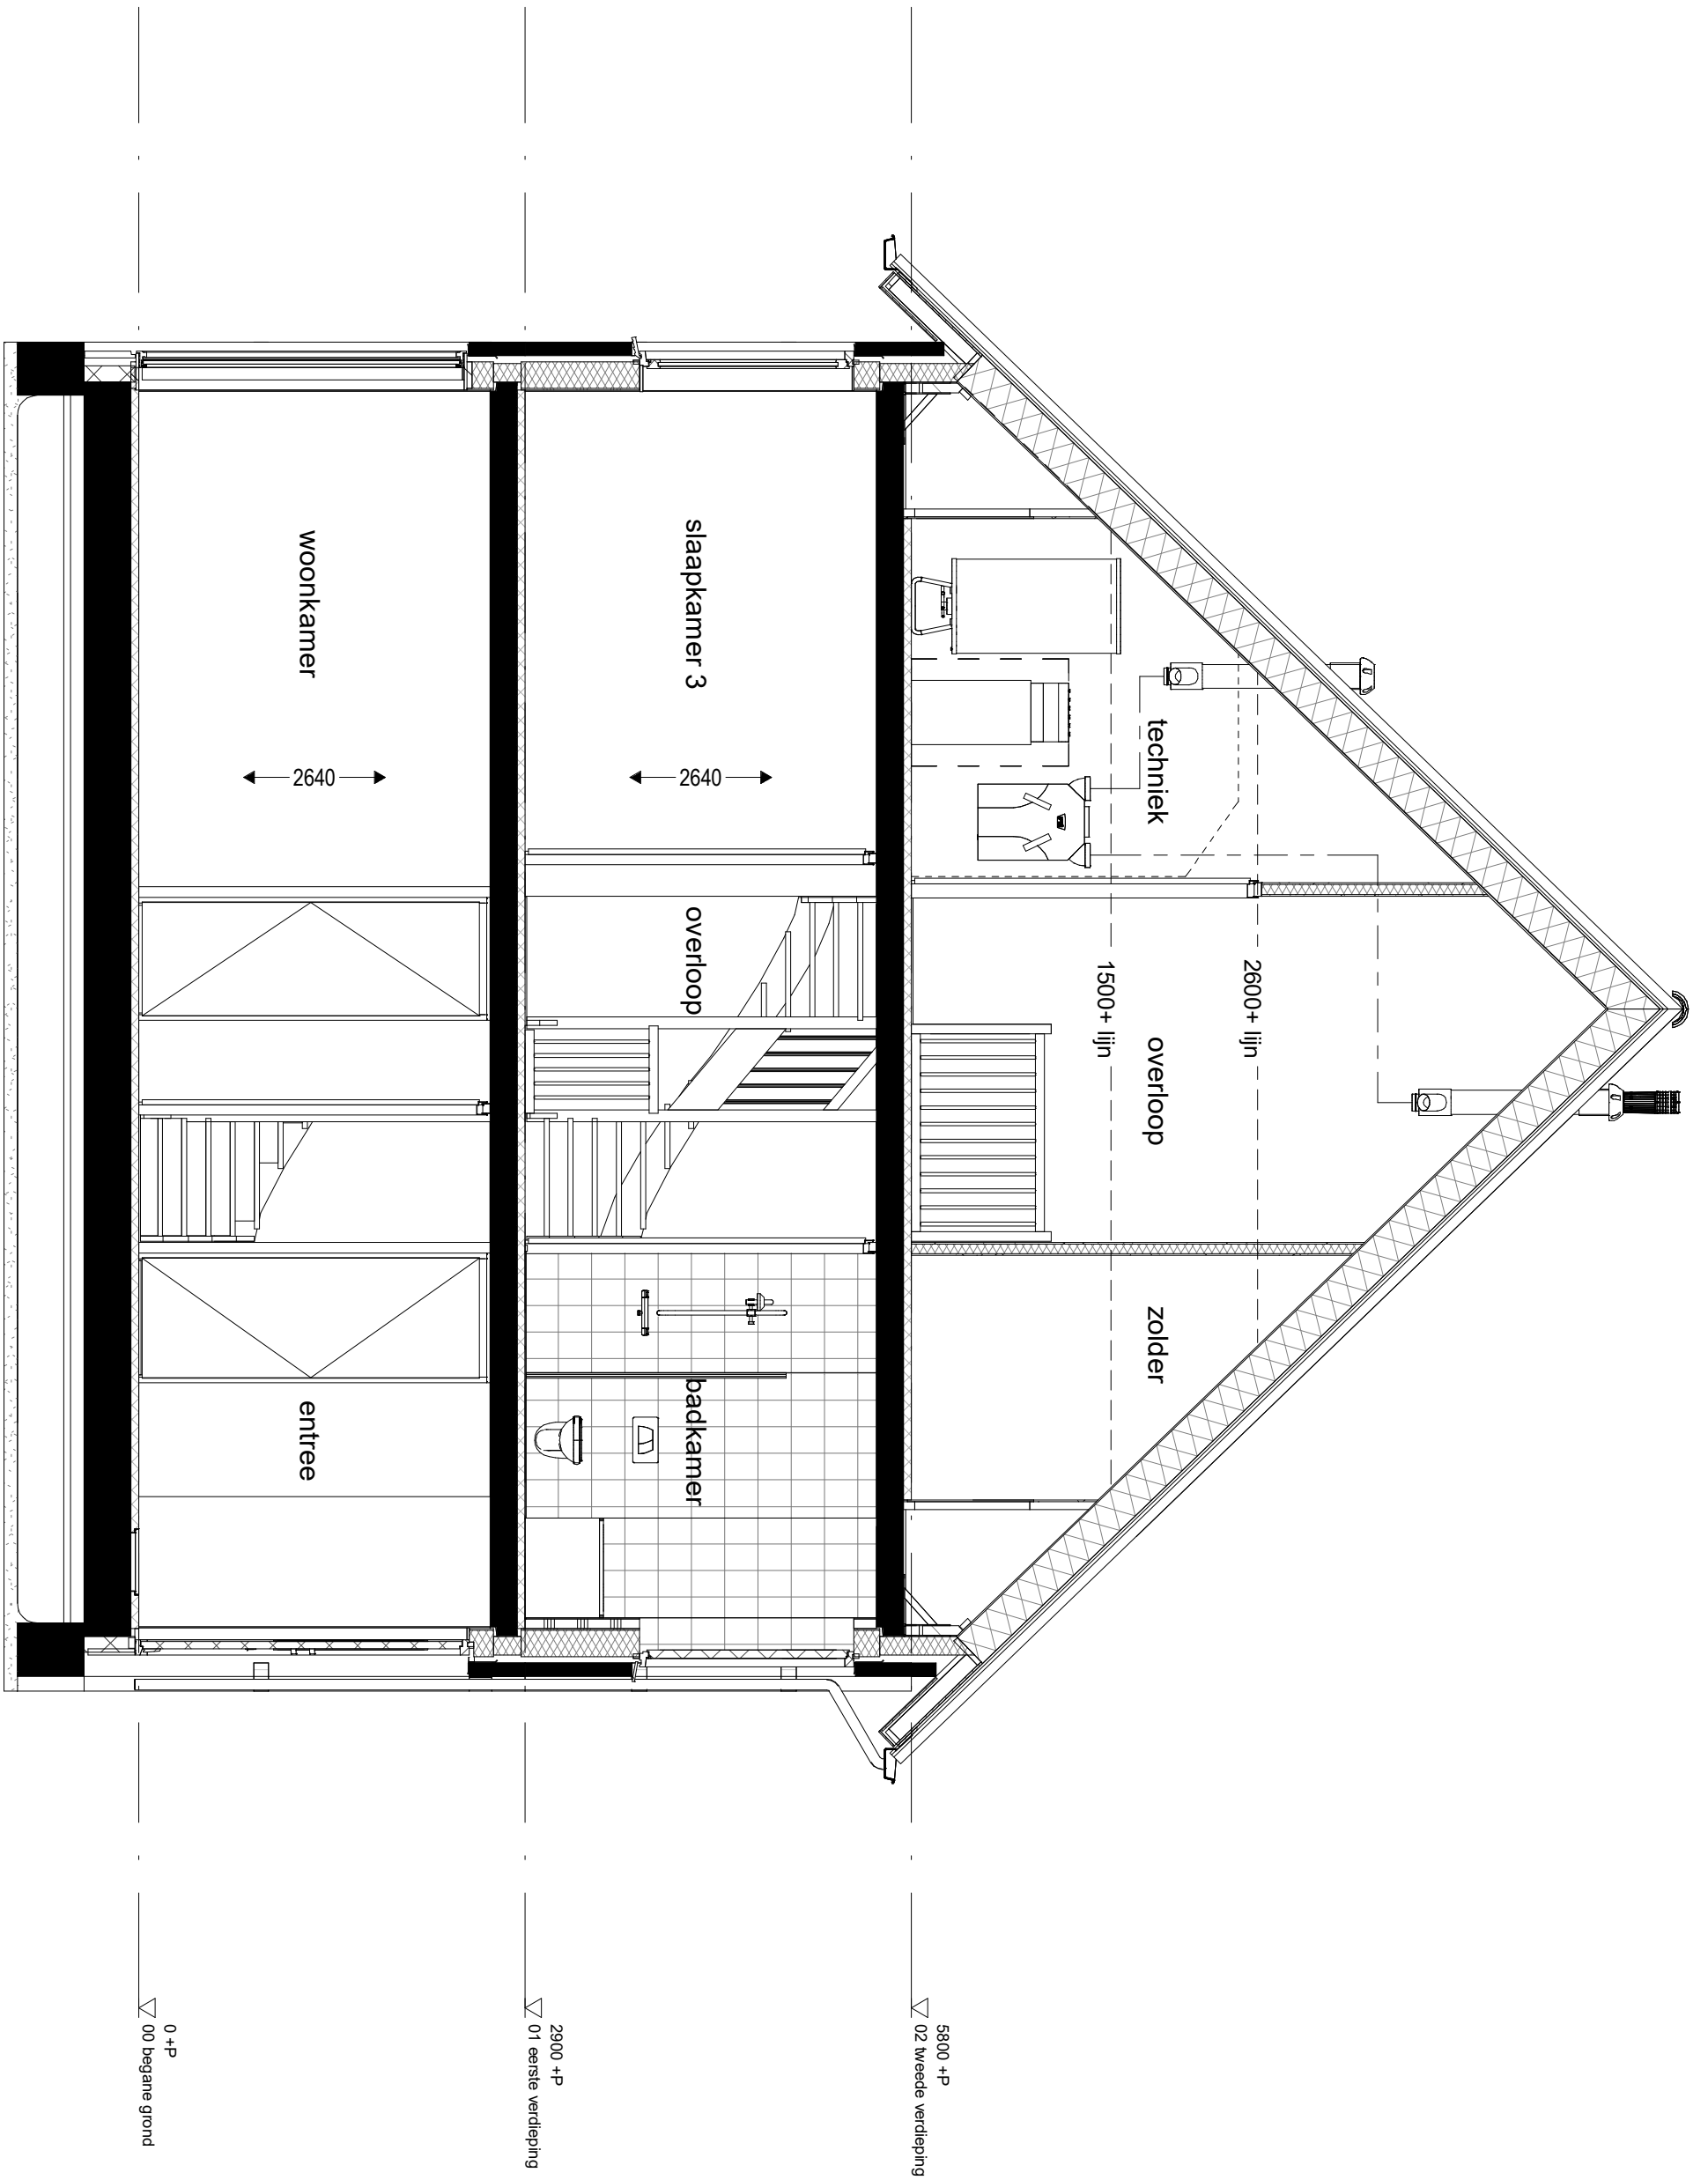
(wijz)/datum 26-07-2018



project		Park Quatrebras te Badhoevedorp	
onderwerp		Voorgevel	
werknummer		1651	
tekeningnummer		A.95.03	
schaal	tekenaar	status	(wijz)/datum
1 : 50	D.Z.	definitief	26-07-2018



project		Park Quatrebras te Badhoevedorp	
onderwerp	Achtergevel	werknummer	1651
		tekeningnummer	A.95.04
schaal	1 : 50	tekenaar	D.Z.
		status	definitief
		(wijz)/datum	26-07-2018



project		Park Quatrebras te Badhoevedorp	
onderwerp		Doorsnede	
werknummer		1651	
tekeningnummer		A.95.05	
schaal	tekenaar	status	(wijz)/datum
1 : 50	D.Z.	definitief	26-07-2018