

# Bouwnummer - 118 en 129 (gespiegeld)




 






 
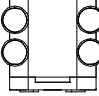
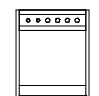
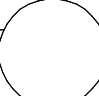

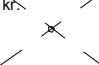




blad nummer	OMSCHRIJVING	DATUM
C.118.RB	Renvooi	26-07-2018
C.118.00	Begane grond	26-07-2018
C.118.01	1e Verdieping	26-07-2018
C.118.02	2e Verdieping	26-07-2018
C.118.03	Voorgevel	26-07-2018
C.118.04	Achtergevel	26-07-2018
C.118.05	Zijgevel	26-07-2018
C.118.06	Doorsnede	26-07-2018

  **AM**





 
 

 
 


 


project				Park Quatrebras te Badhoevedorp	
onderwerp		Voorblad		werknummer	1651
				tekeningnummer	C.118.VB
schaal	tekenaar	status	(wijz)/datum		
	D.Z.	definitief	26-07-2018		

## Renvooi - Bouwkundig

	metselwerk
	kalkzandsteen wand
	prefab betonwand
	lichte scheidingswand
	lichte scheidingswand
	houtskeletbouw binnenwand
	isolatie
	hemelwaterafvoer
	noodoverstort
	afzuigpunt mechanische ventilatie
	rookmelder
	warmte terug win apparaat
	warmtepomp
	voorraadvat
	entree
	kruipluik
	opstelplaats wasdroger
	opstelplaats wasmachine
	vloerverwarming
	design badkamer radiator
   
## Renvooi - Elektra

	loze buisleiding
	buisleiding bedraad
	thermostaat
	drukknop deurbel
	zoemer deurbel
	plafondlichtpunt
	wandlichtpunt
	schakelaar
	serieschakelaar
	wisselschakelaar
	bediening mechanische ventilatie
	wandcontactdoos enkel geaard
	wandcontactdoos dubbel geaard
	wandcontactdoos perilex
	meterkast

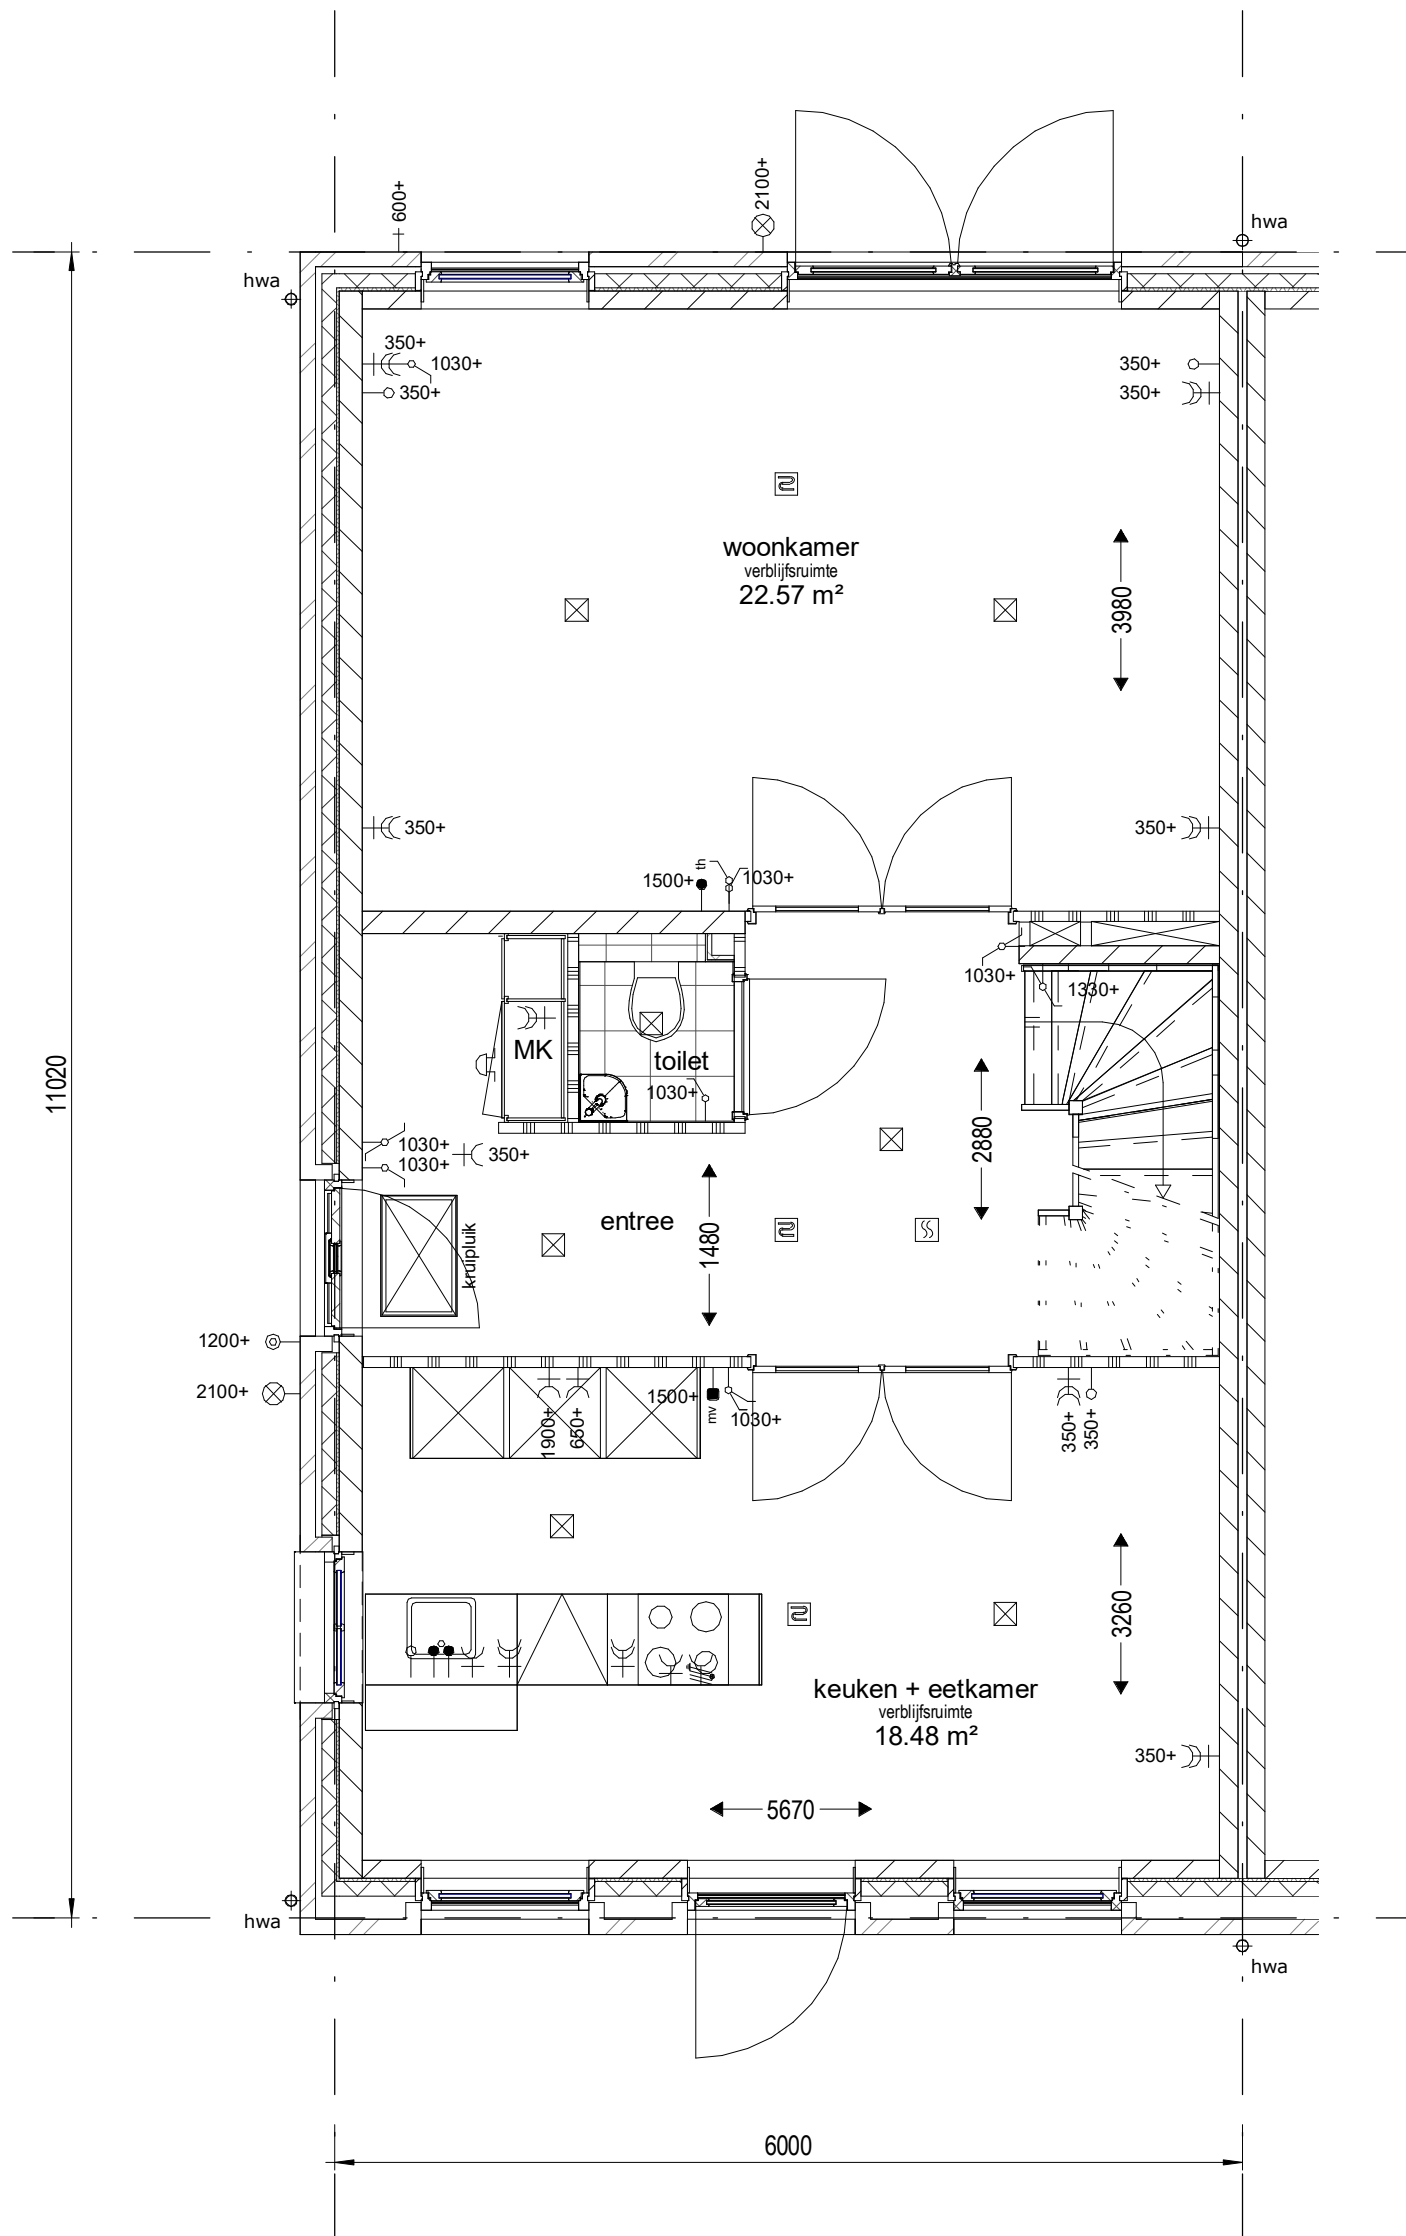

Bouwnummers : 118 en 129 (gespiegeld)

project **Park Quatrebras te Badhoevedorp**

onderwerp **Begane grond**

werknummer **1651**


tekeningnummer **C.118.00**

schaal **1 : 50**

tekenaar **D.Z.**

status **definitief**

(wijz)/datum **26-07-2018**

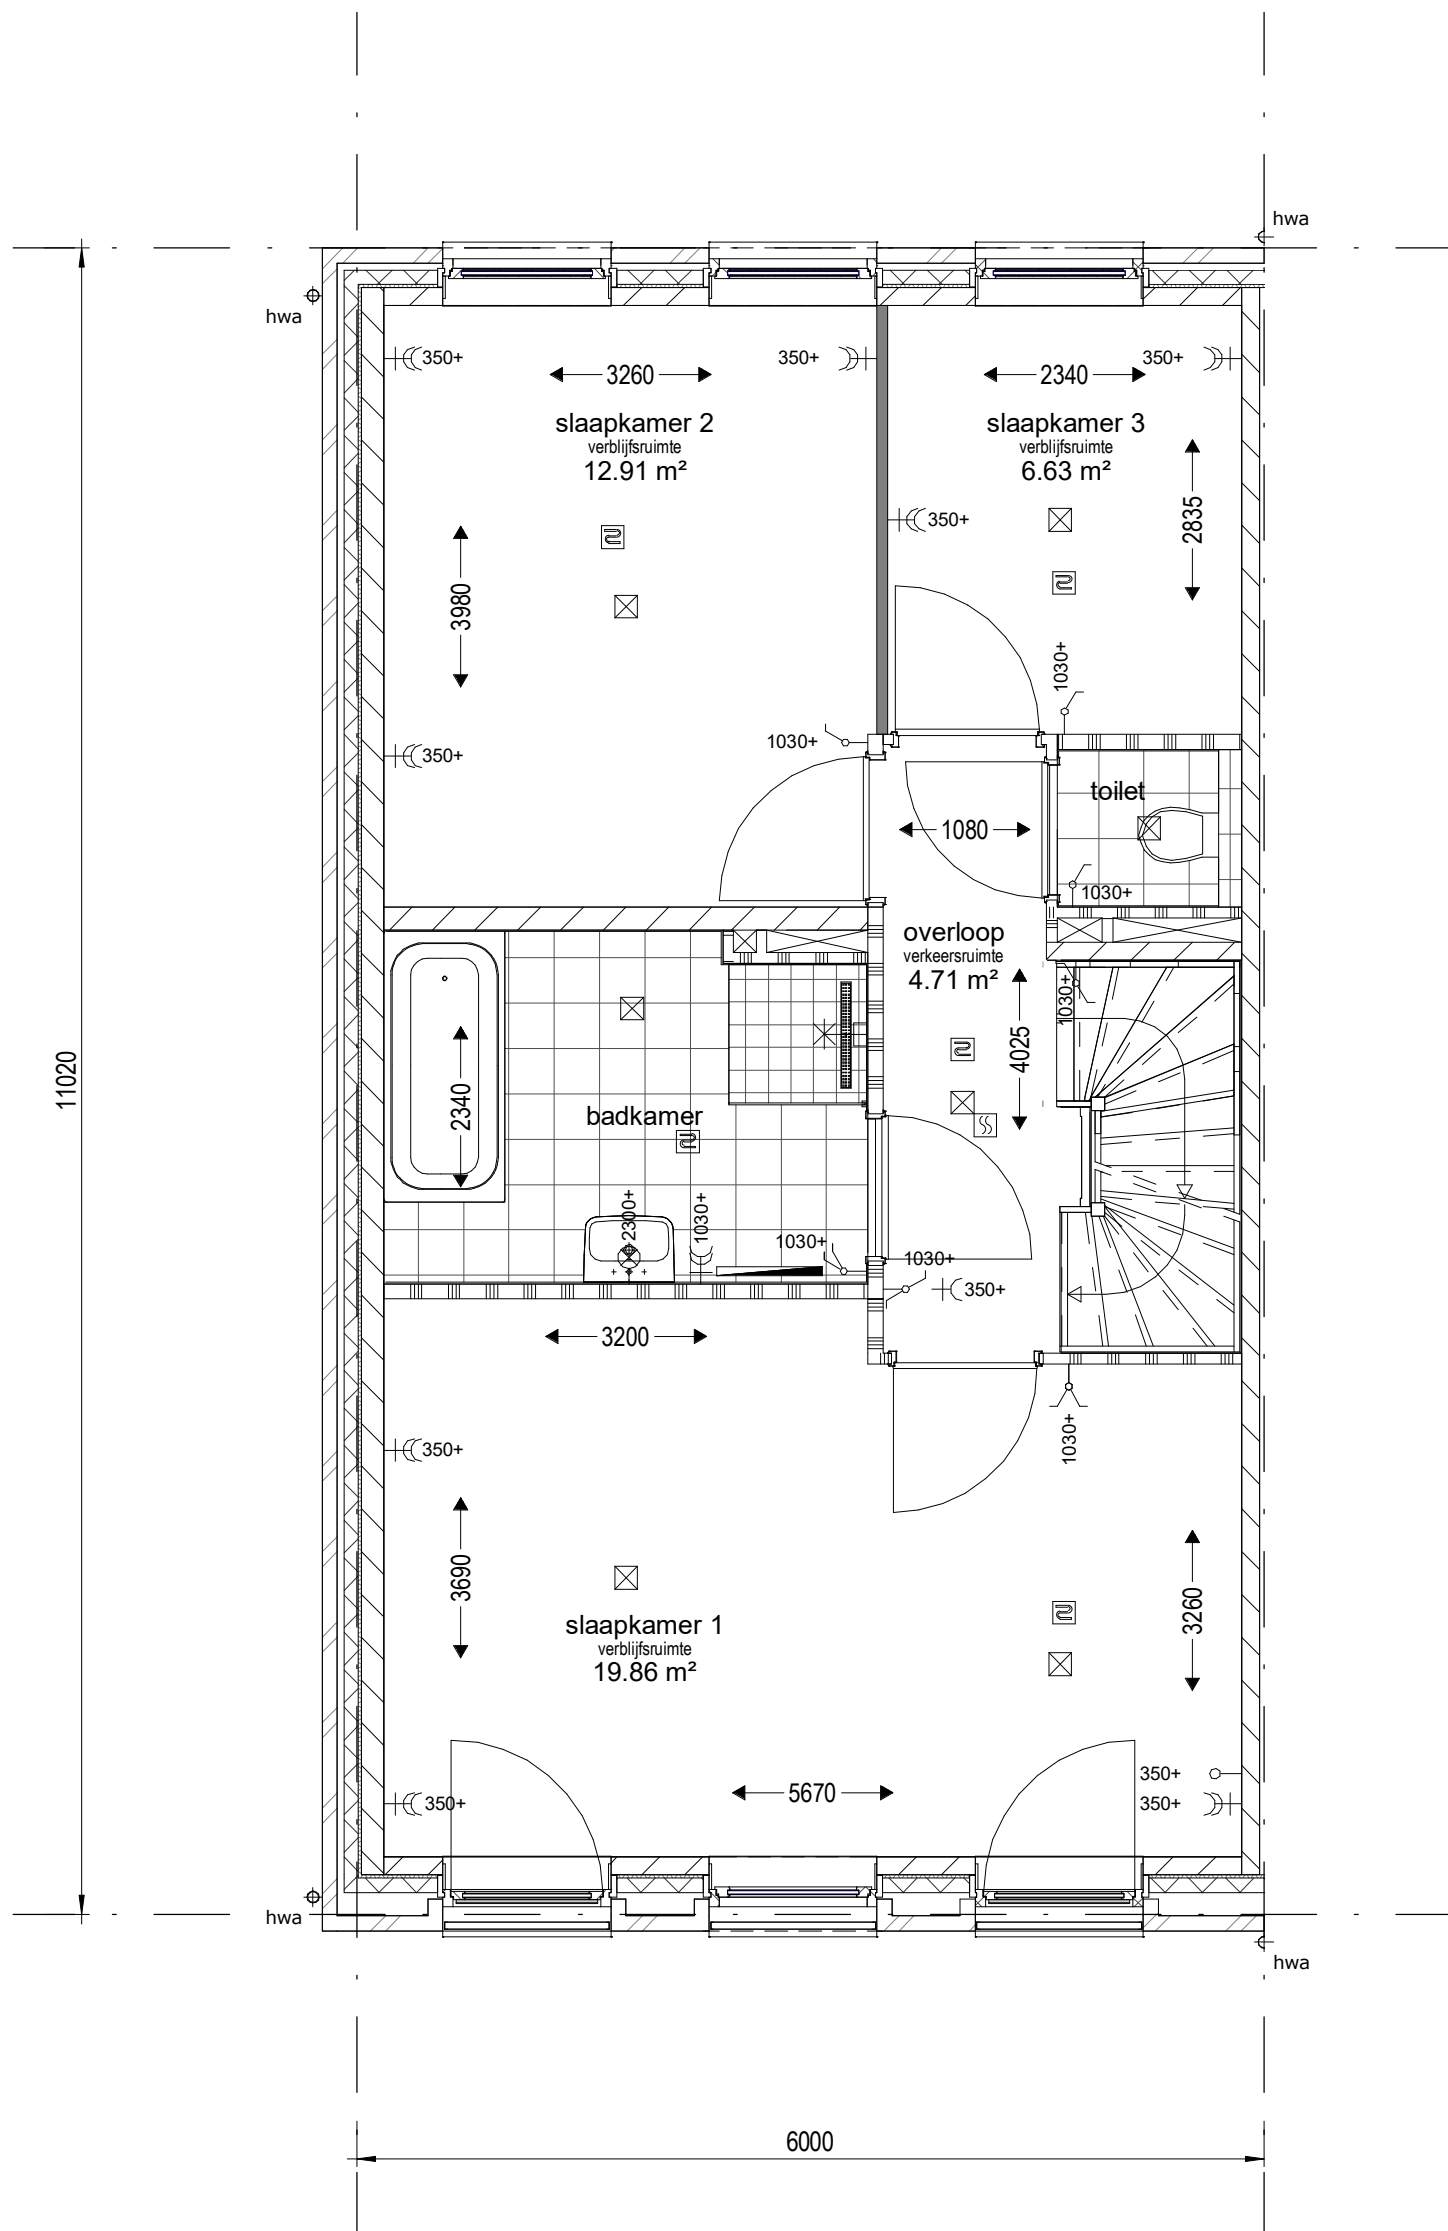

Bouwnummers : 118 en 129 (gespiegeld)

project **Park Quatrebras te Badhoevedorp**

onderwerp **1e Verdieping**

werknummer **1651**

tekeningnummer


**C.118.01**

schaal **1 : 50**

tekenaar **D.Z.**

status **definitief**

(wijz)/datum **26-07-2018**

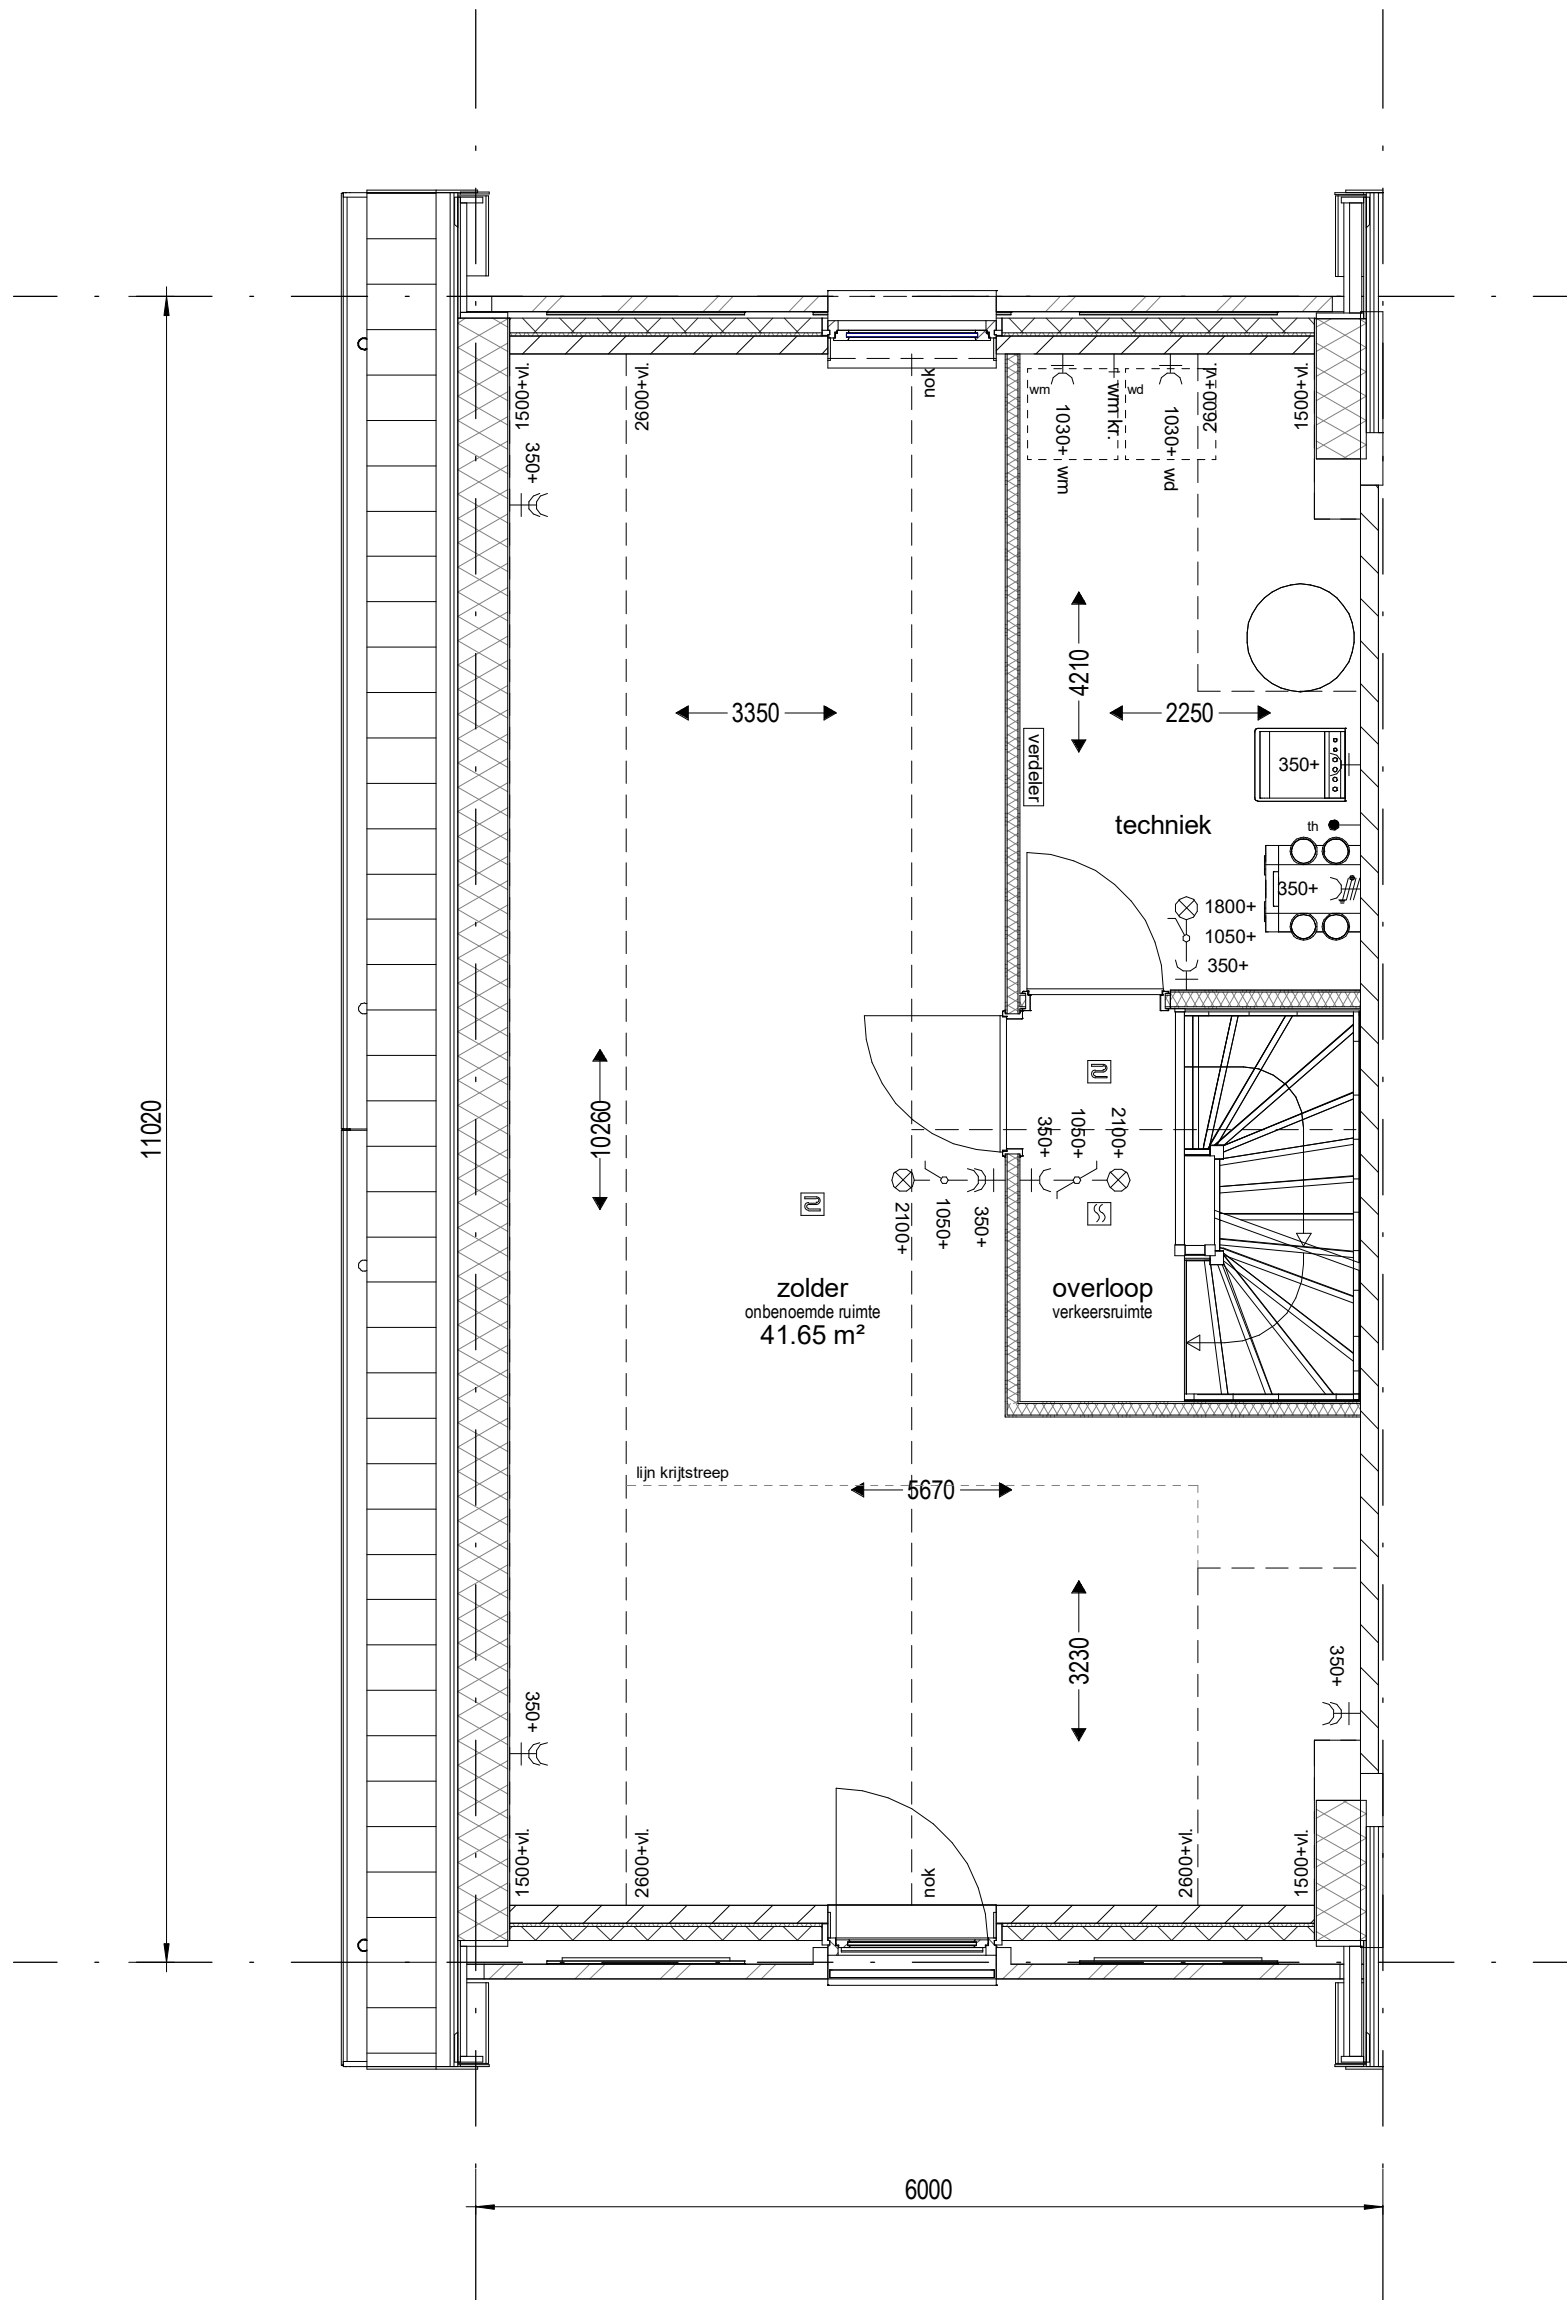

Bouwnummers : 118 en 129 (gespiegeld)

project  
Park Quatrebras te Badhoevedorp

onderwerp  
2e Verdieping

werknummer  
1651


tekeningnummer  
**C.118.02**

schaal  
1 : 50


tekenaar  
D.Z.

status  
definitief


(wijz)/datum  
26-07-2018

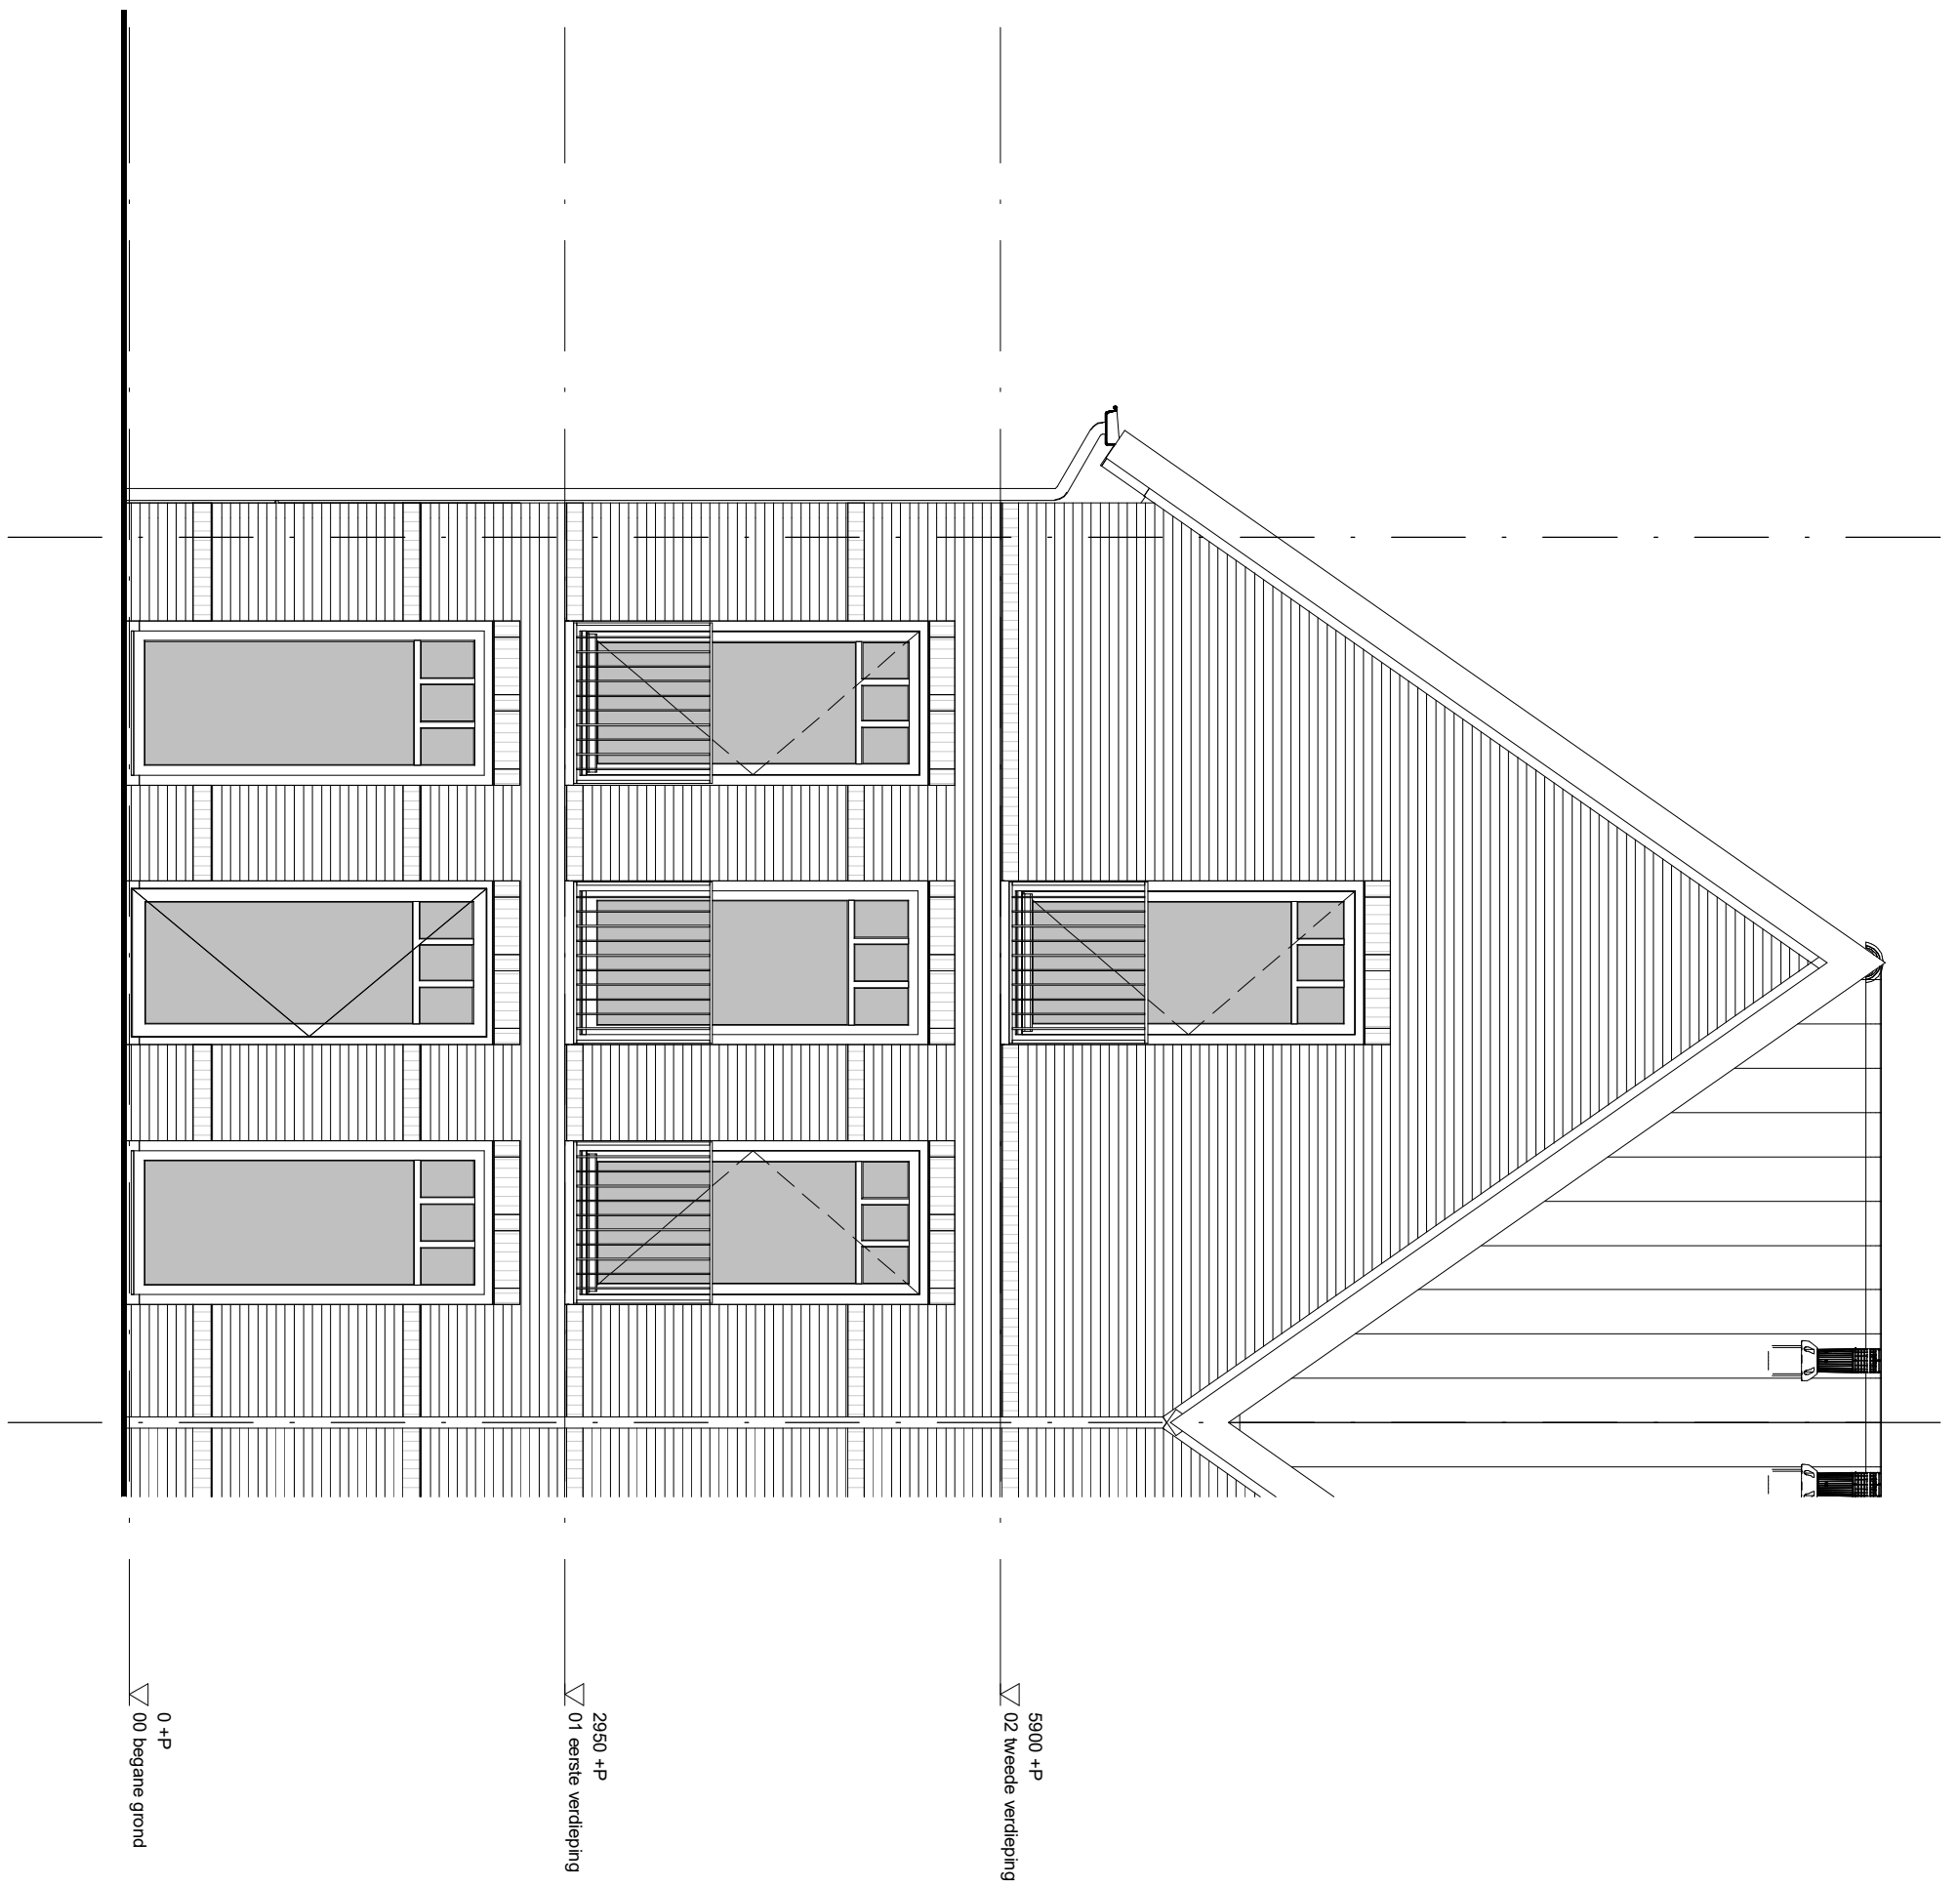

project		Park Quatrebras te Badhoevedorp	
onderwerp		Voorgevel	
werknummer		1651	
tekeningnummer		C.118.03	
schaal	tekenaar	status	(wijz)/datum
1 : 50	D.Z.	definitief	26-07-2018

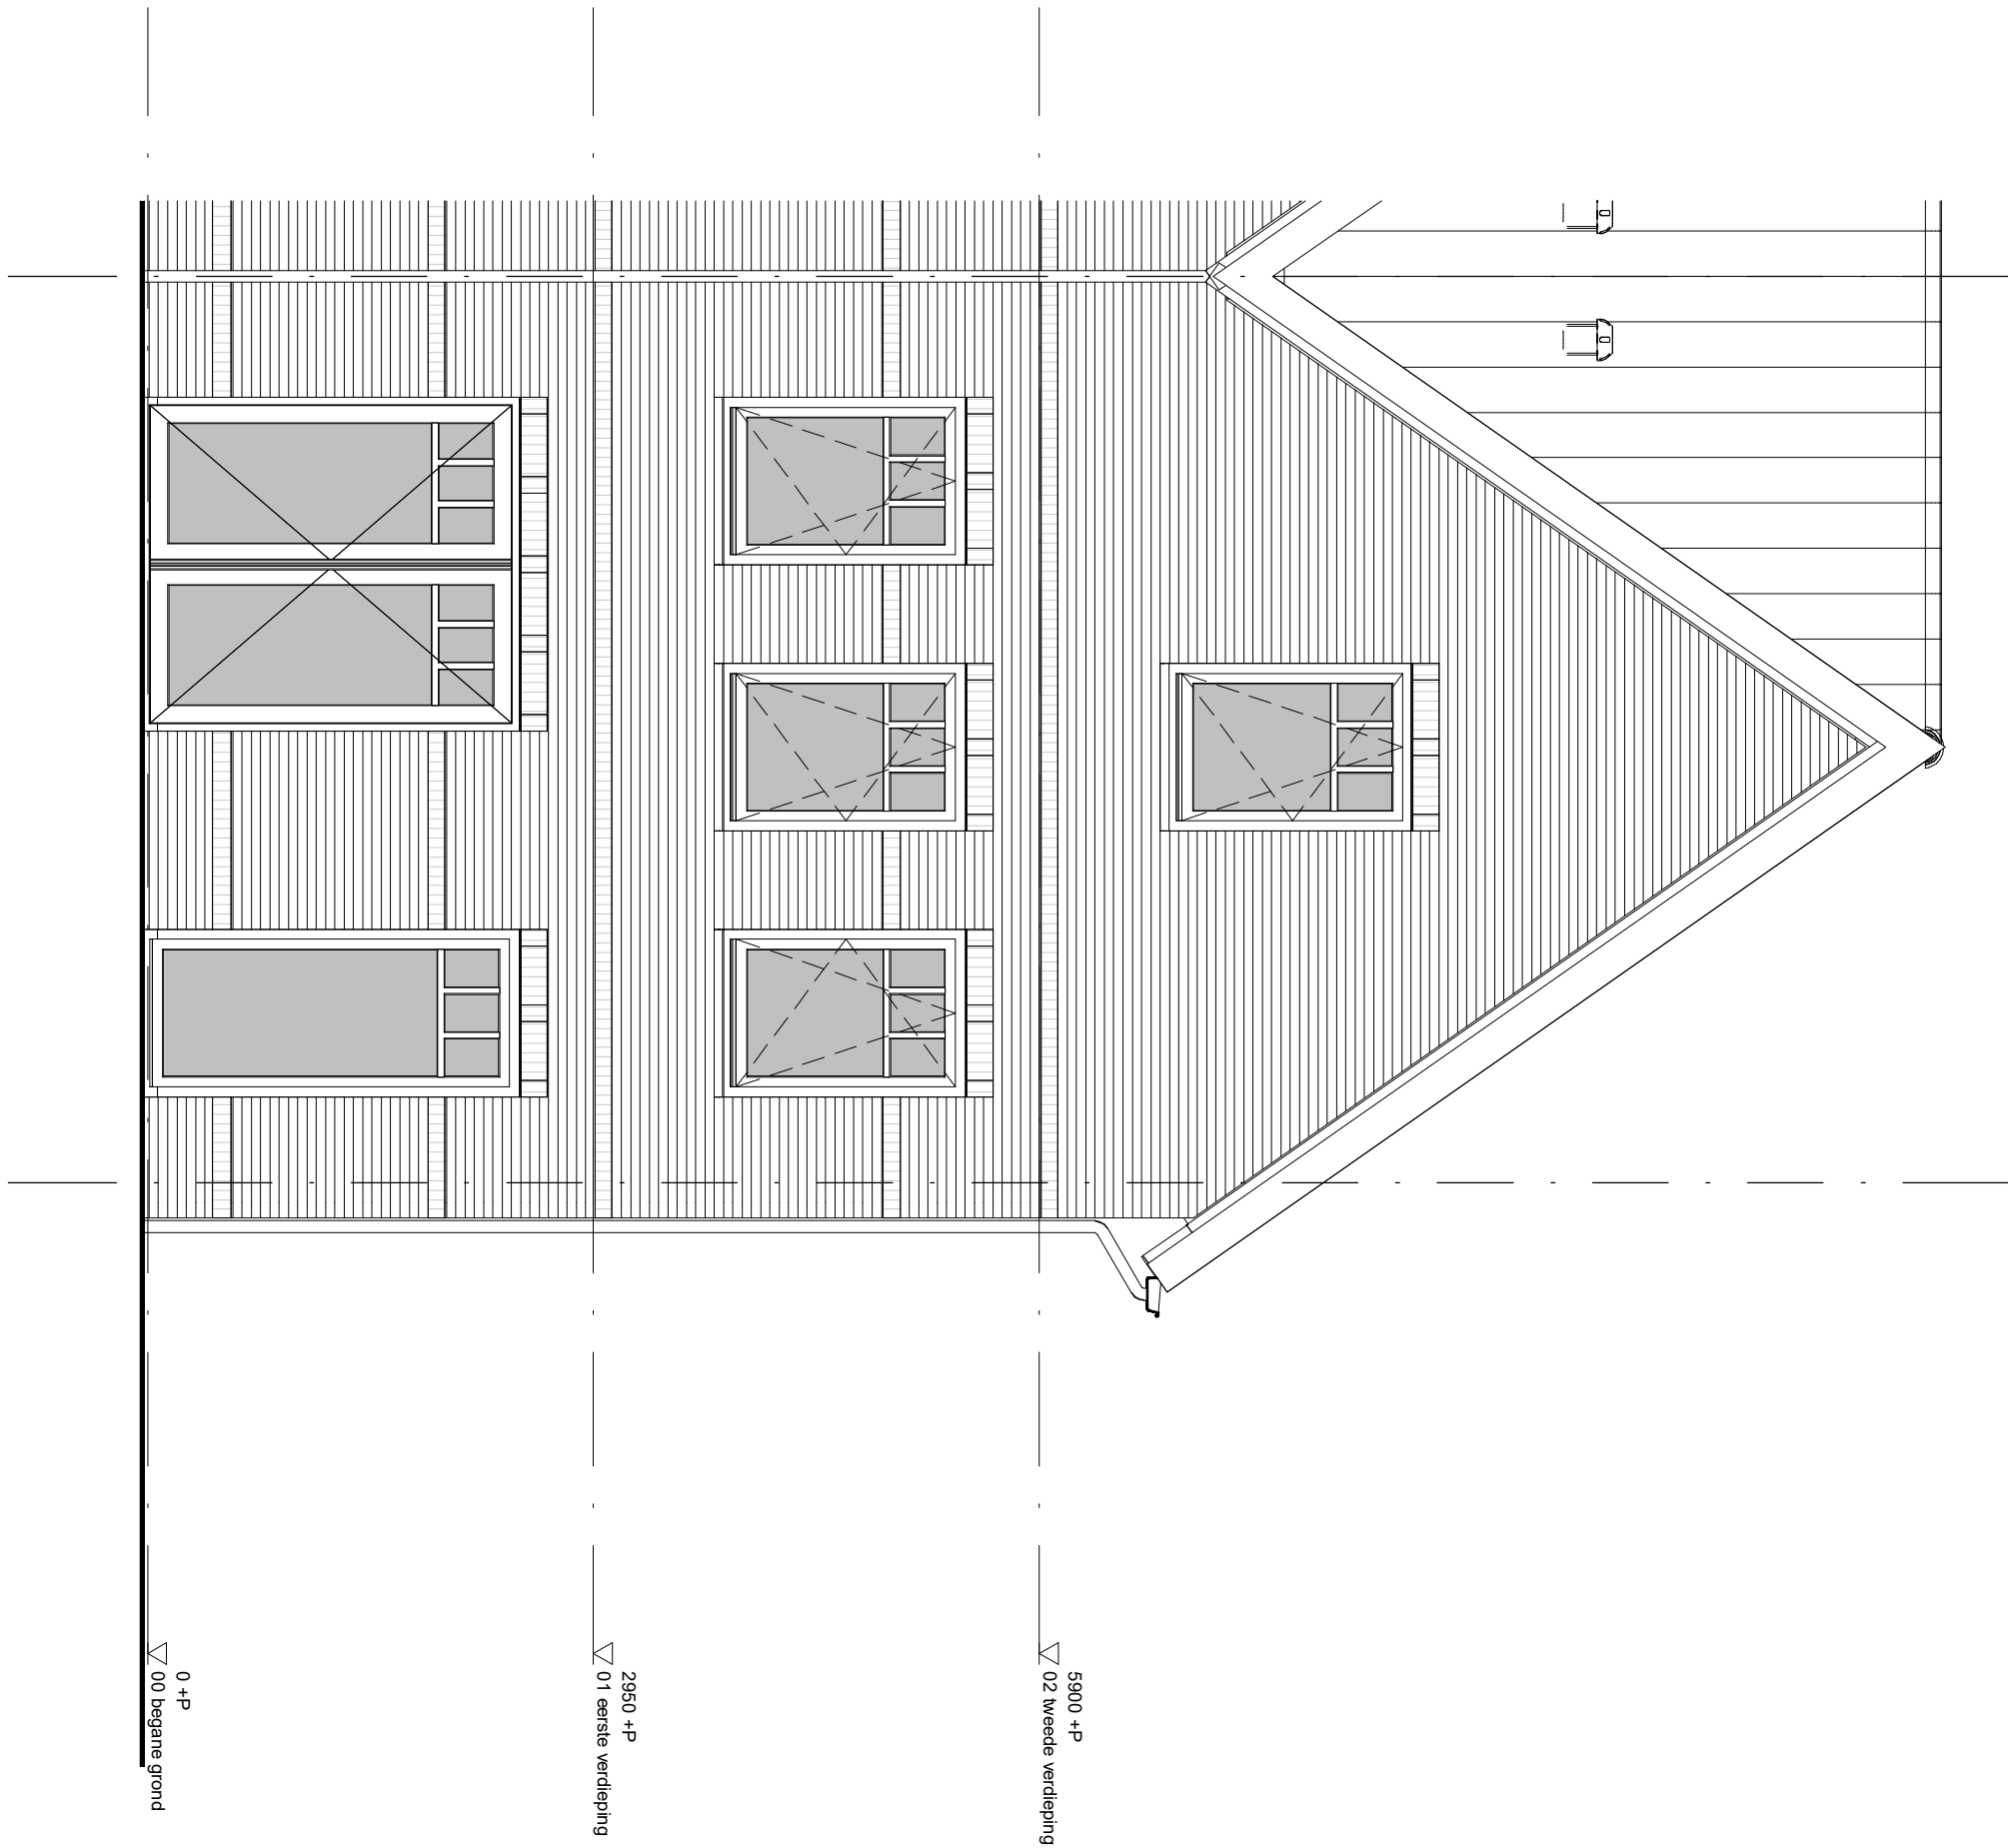

project		Park Quatrebras te Badhoevedorp	
onderwerp		Achtergevel	werknummer 1651
			tekeningnummer <b>C.118.04</b>
schaal	tekenaar	status	(wijz)/datum
1 : 50	D.Z.	definitief	26-07-2018

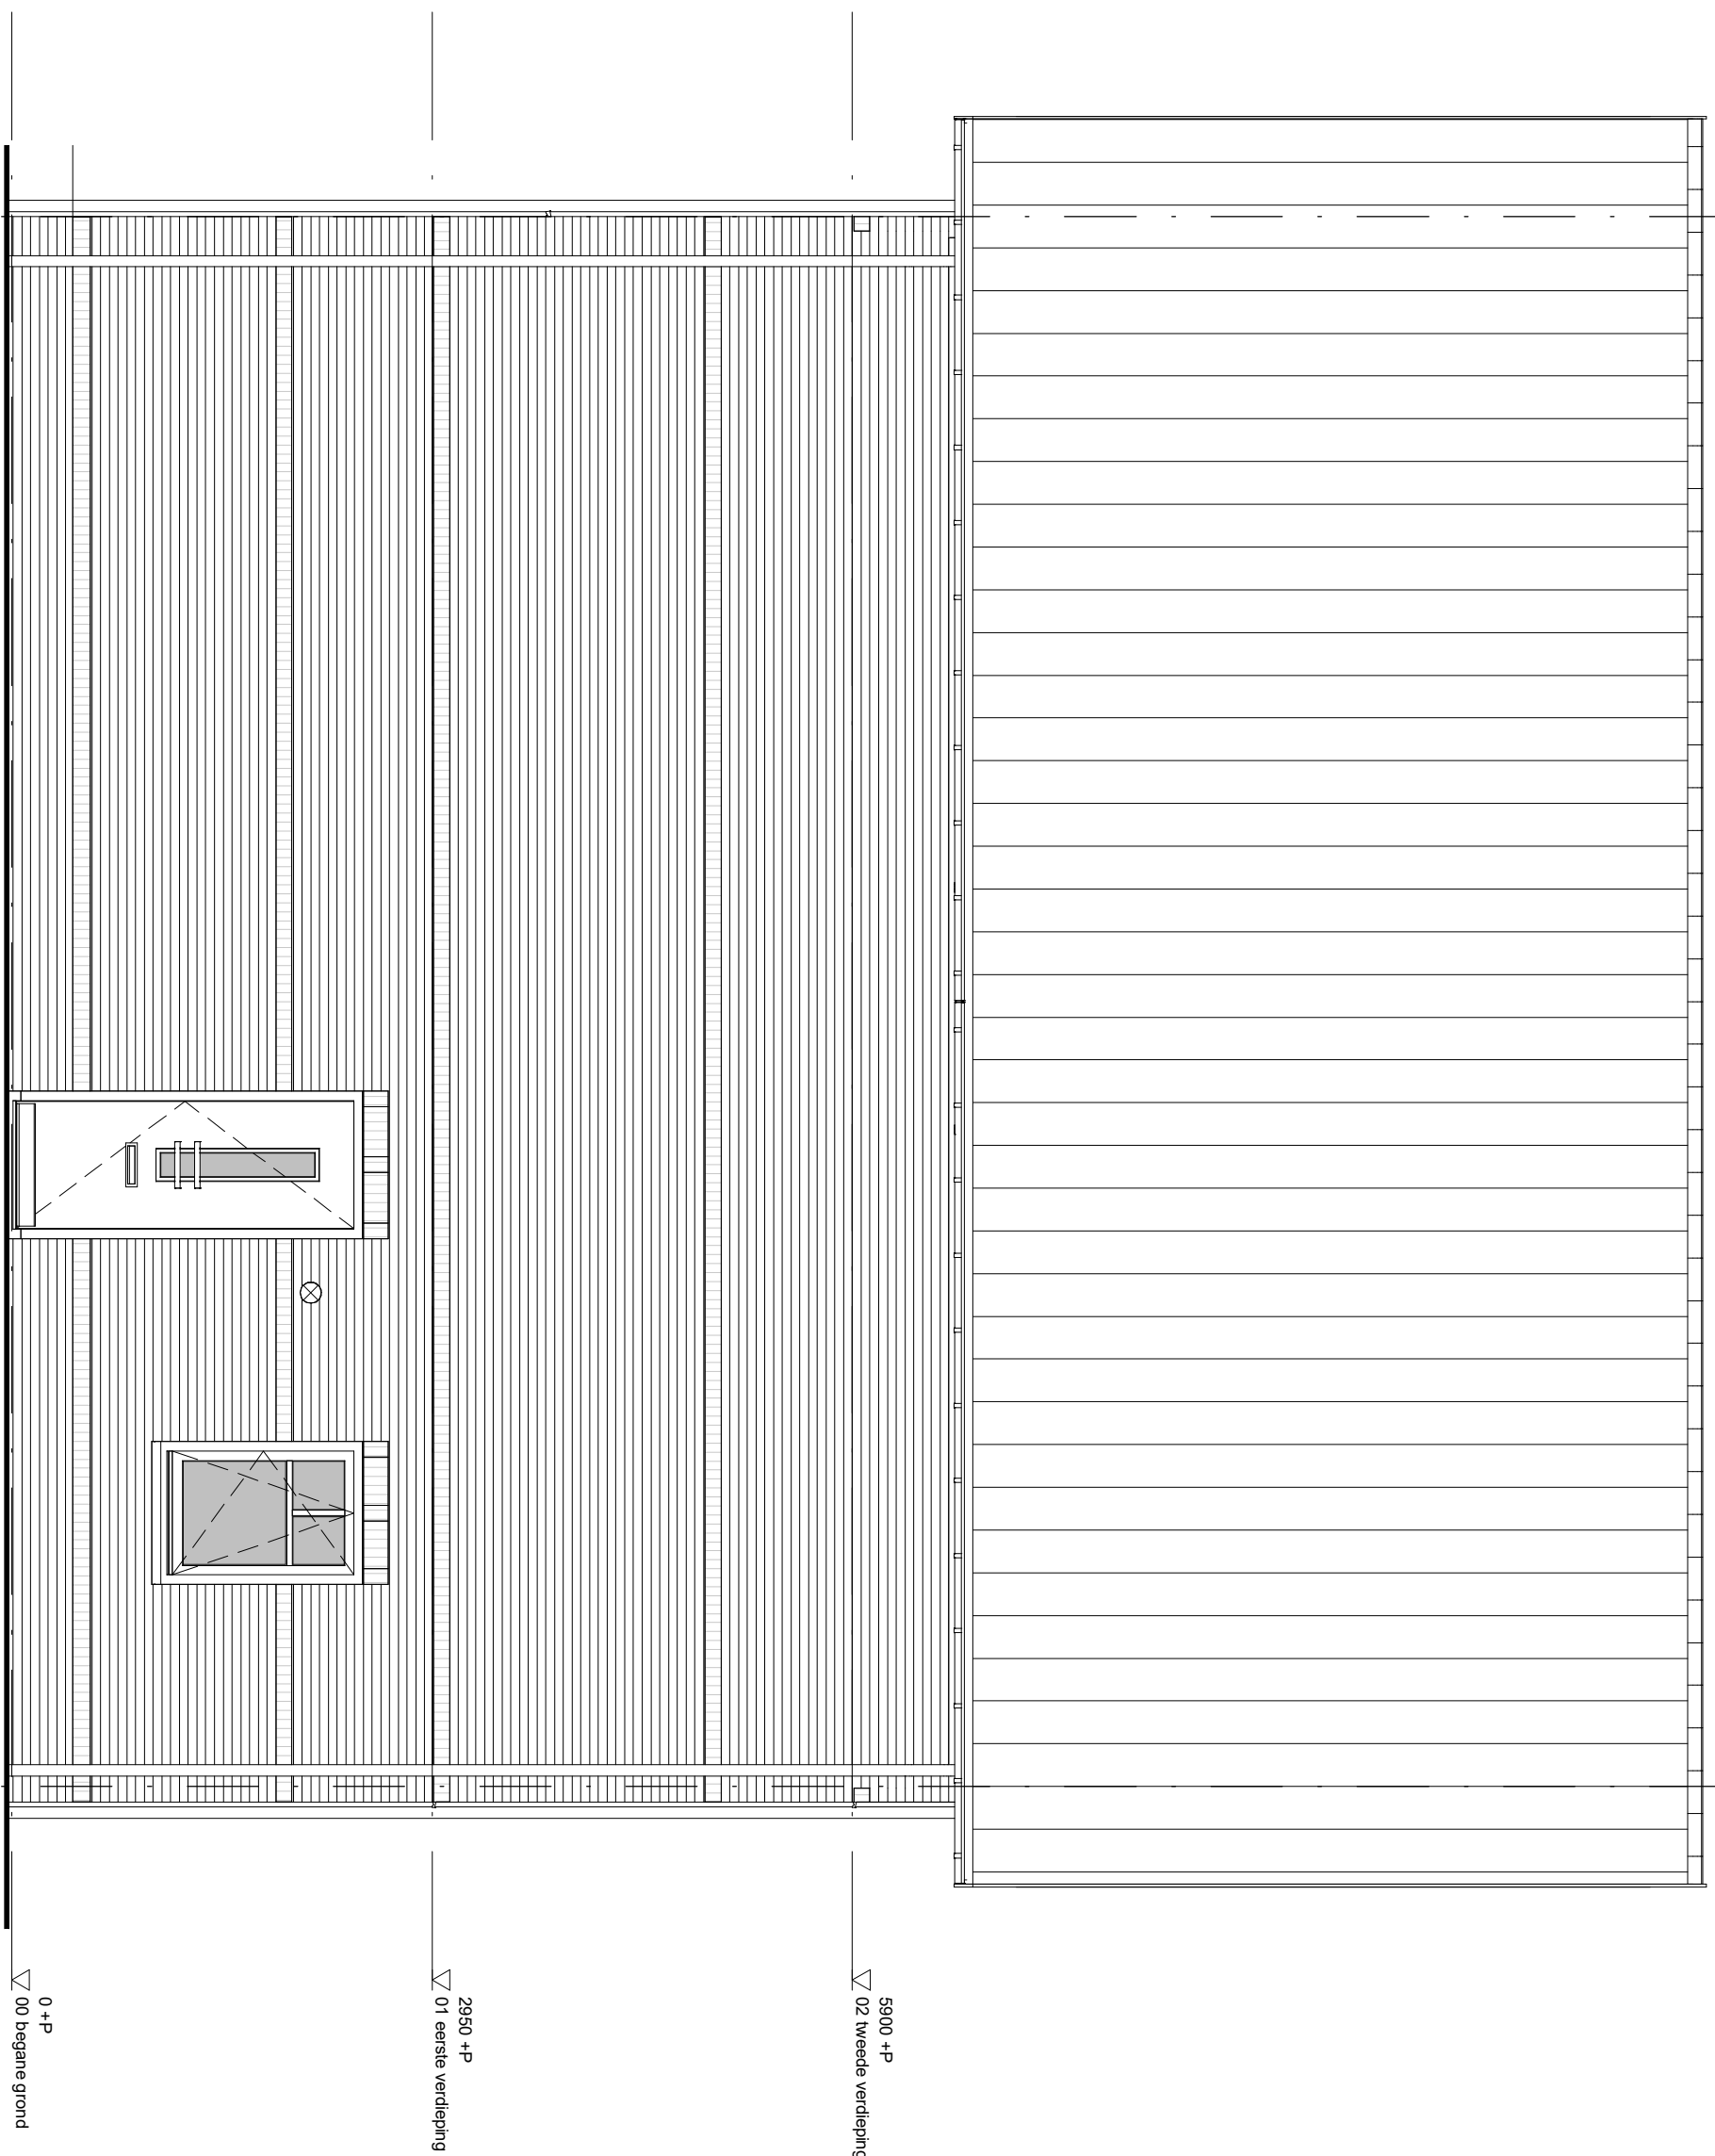


0 +P  
▽ 00 begane grond

2950 +P  
▽ 01 eerste verdieping

5900 +P  
▽ 02 tweede verdieping

project		Park Quatrebras te Badhoevedorp	
onderwerp		Zijgevel	werknummer 1651
			tekeningnummer <b>C.118.05</b>
schaal	tekenaar	status	(wijz)/datum
1 : 50	D.Z.		26-07-2018



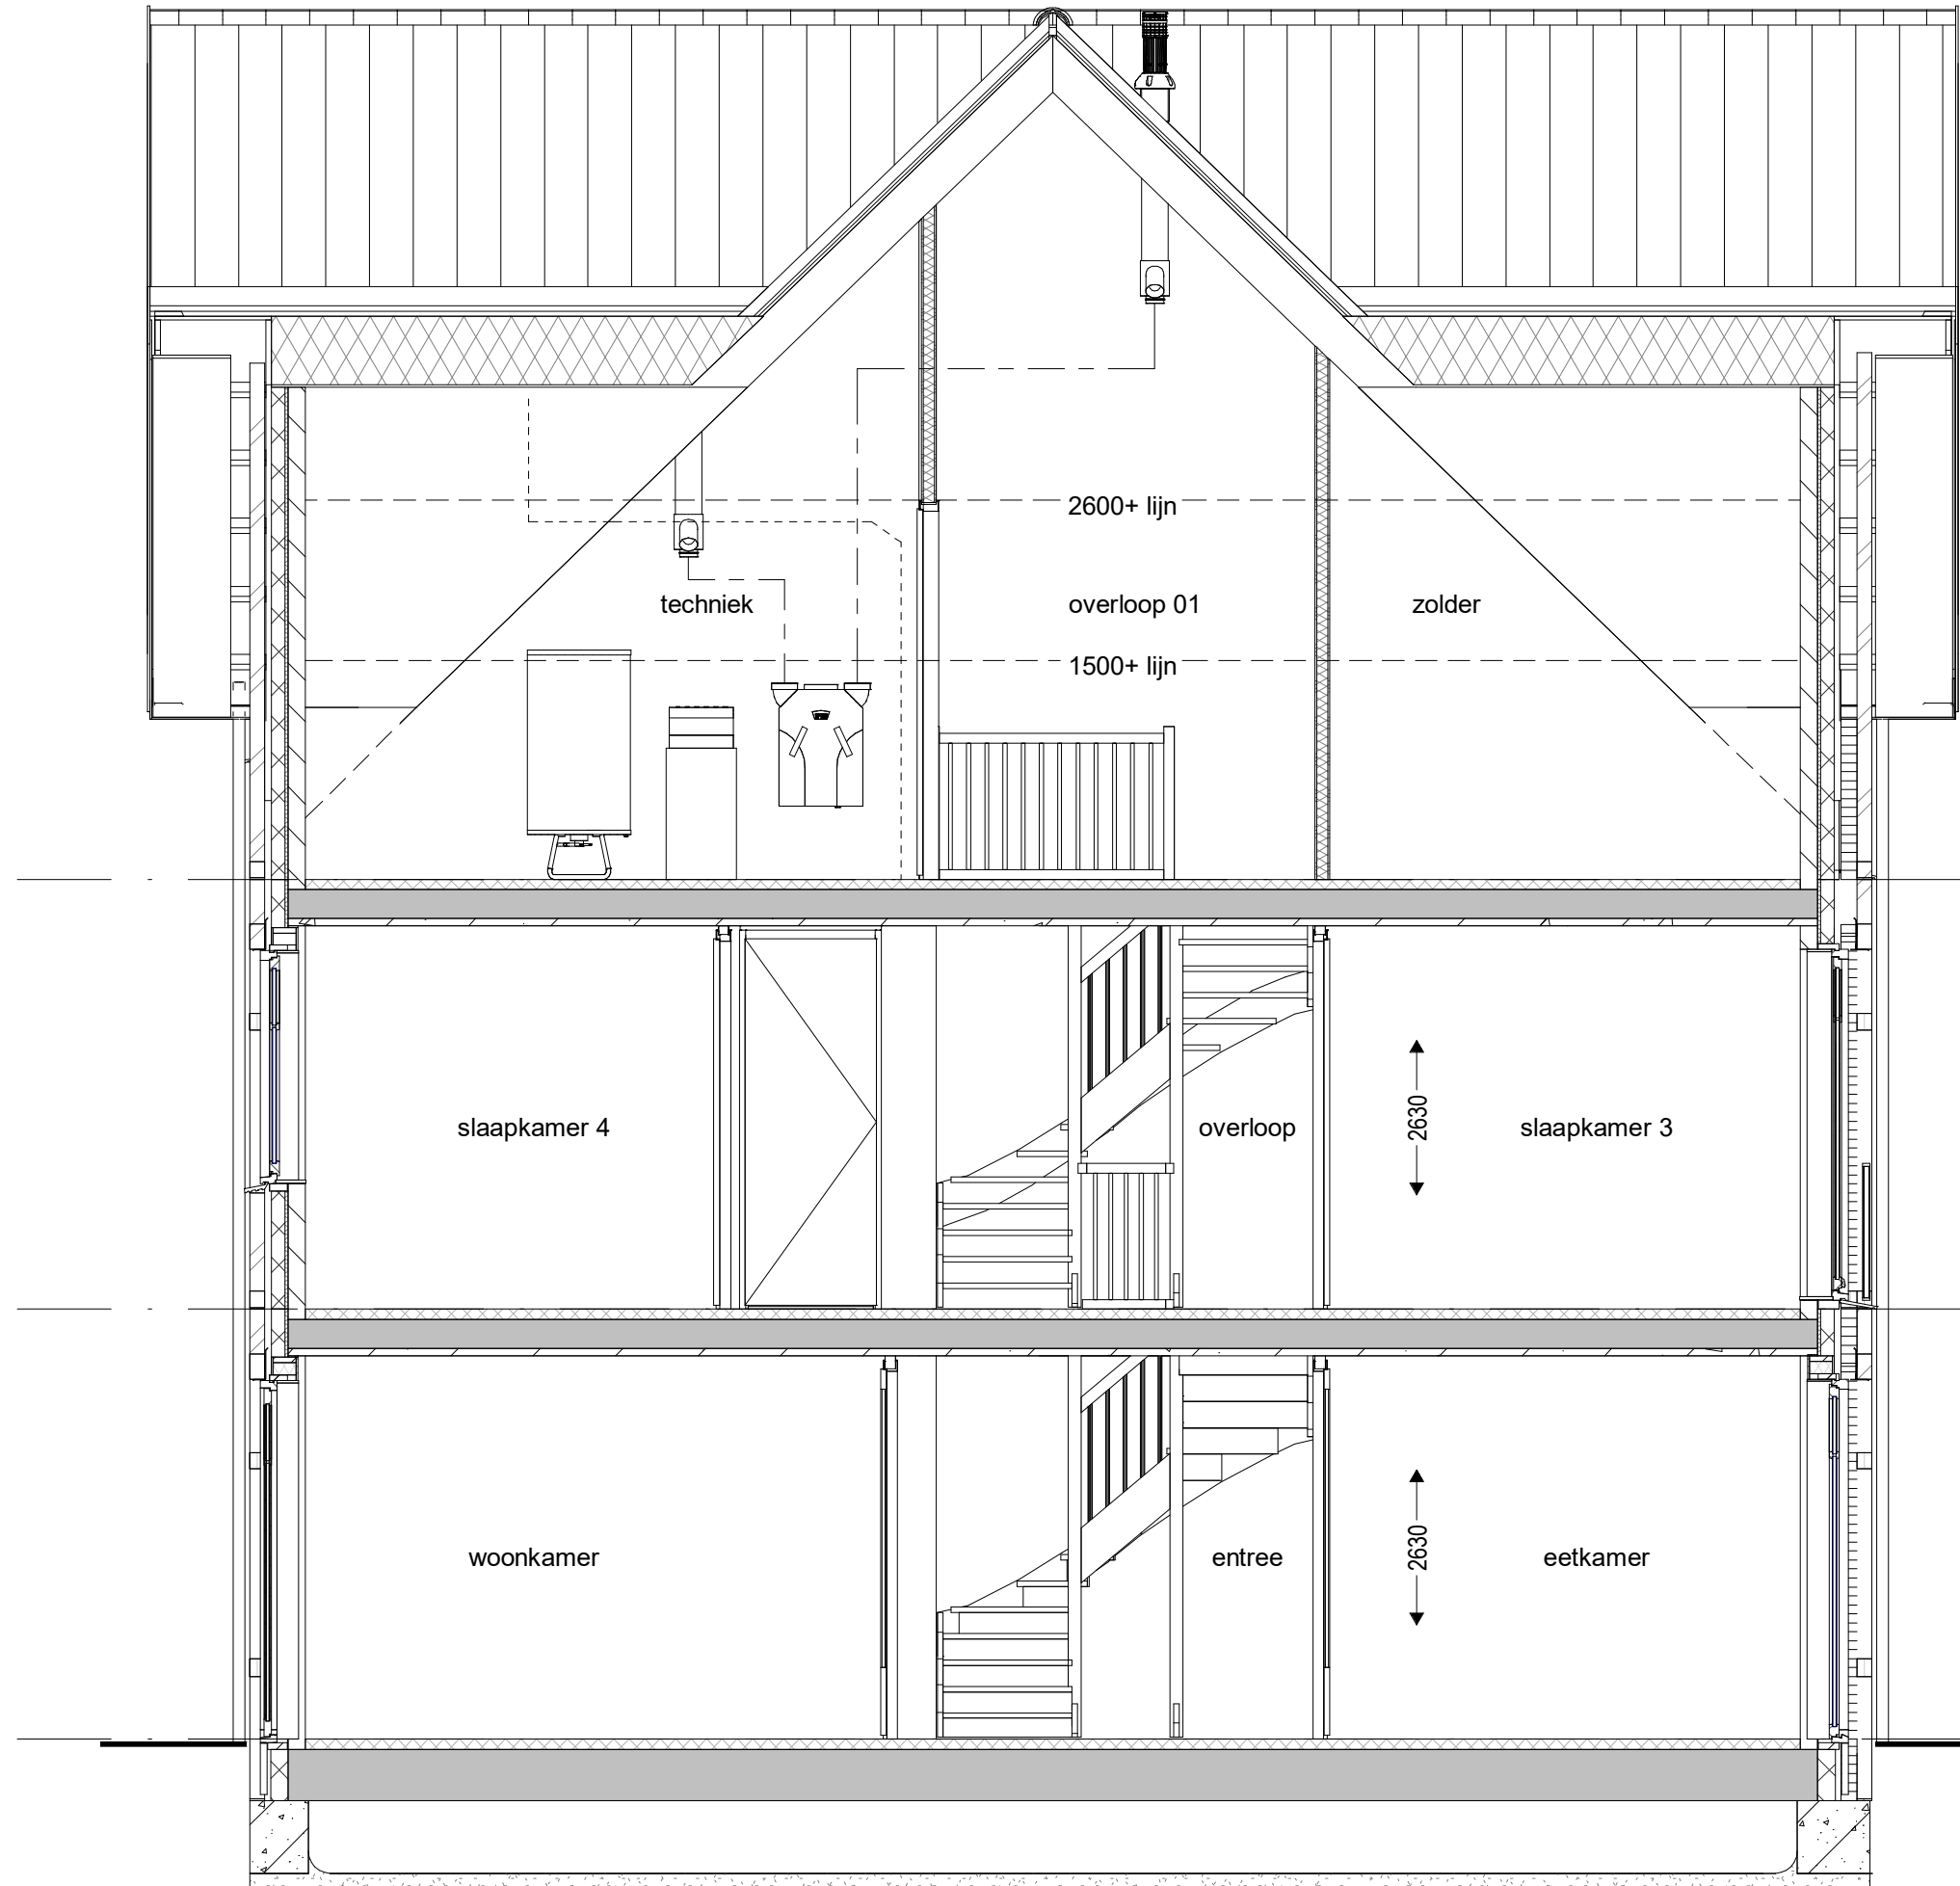

5900 +P  
 ▽ 02 tweede verdieping

2950 +P  
 ▽ 01 eerste verdieping

0 +P  
 ▽ 00 begane grond

project Park Quatrebras te Badhoevedorp	werknummer	1651	status definitief	datum 26-07-2018
	tekeningsnummer	C.118.06		
onderwerp Doorsnede	tekenaar D.Z.	schaal 1 : 50		