

Bouwnummer - 132


 

 




 

 
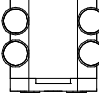
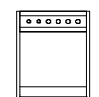
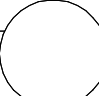

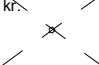
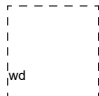
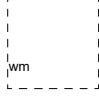


Tek. nr.	OMSCHRIJVING	DATUM
E.132.RB	Renvooi	26-7-2018
E.132.00	Begane grond	26-7-2018
E.132.01	1e Verdieping	26-7-2018
E.132.02	2e Verdieping	26-7-2018
E.132.03	Voorgevel	26-7-2018
E.132.04	Achtergevel	26-7-2018
E.132.05	Rechter zijgevel	26-7-2018
E.132.06	Linker zijgevel	26-7-2018
E.132.07	Doorsnede	26-7-2018

AM




 







 
 





project				Park Quatrebras te Badhoevedorp	
onderwerp		Voorblad		werknummer	1651
				tekeningnummer	E.132.VB
schaal	tekenaar	status	(wijz)/datum		
	D.Z.	definitief	26-7-2018		

 Renvooi - Bouwkundig

 
	metselwerk
	kalkzandsteen wand
	prefab betonwand
	lichte scheidingswand
	lichte scheidingswand geluidwerend
	houtskeletbouw binnenwand
	isolatie
	hemelwaterafvoer
	noodoverstort
	afzuigpunt mechanische ventilatie
	rookmelder
	warmte terug win apparaat
	warmtepomp
	voorraadvat
	entree
	kruipluik
	opstelplaats wasdroger
	opstelplaats wasmachine
	vloerverwarming
	design badkamer radiator

    Renvooi - Elektra

	loze buisleiding
	buisleiding bedraad
	thermostaat
	drukknop deurbel
	zoemer deurbel
	plafondlichtpunt
	wandlichtpunt
	schakelaar
	serieschakelaar
	wisselschakelaar
	bediening mechanische ventilatie
	wandcontactdoos enkel geaard
	wandcontactdoos dubbel geaard
	wandcontactdoos perilex
	meterkast

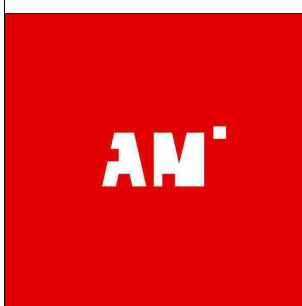


project Park Quatrebras te Badhoevedorp			
onderwerp Renvooi		werknummer 1651	
		tekeningnummer E.132.RB	
schaal 1 : 50	tekenaar D.Z.	status definitief	(wijz)/datum 26-7-2018

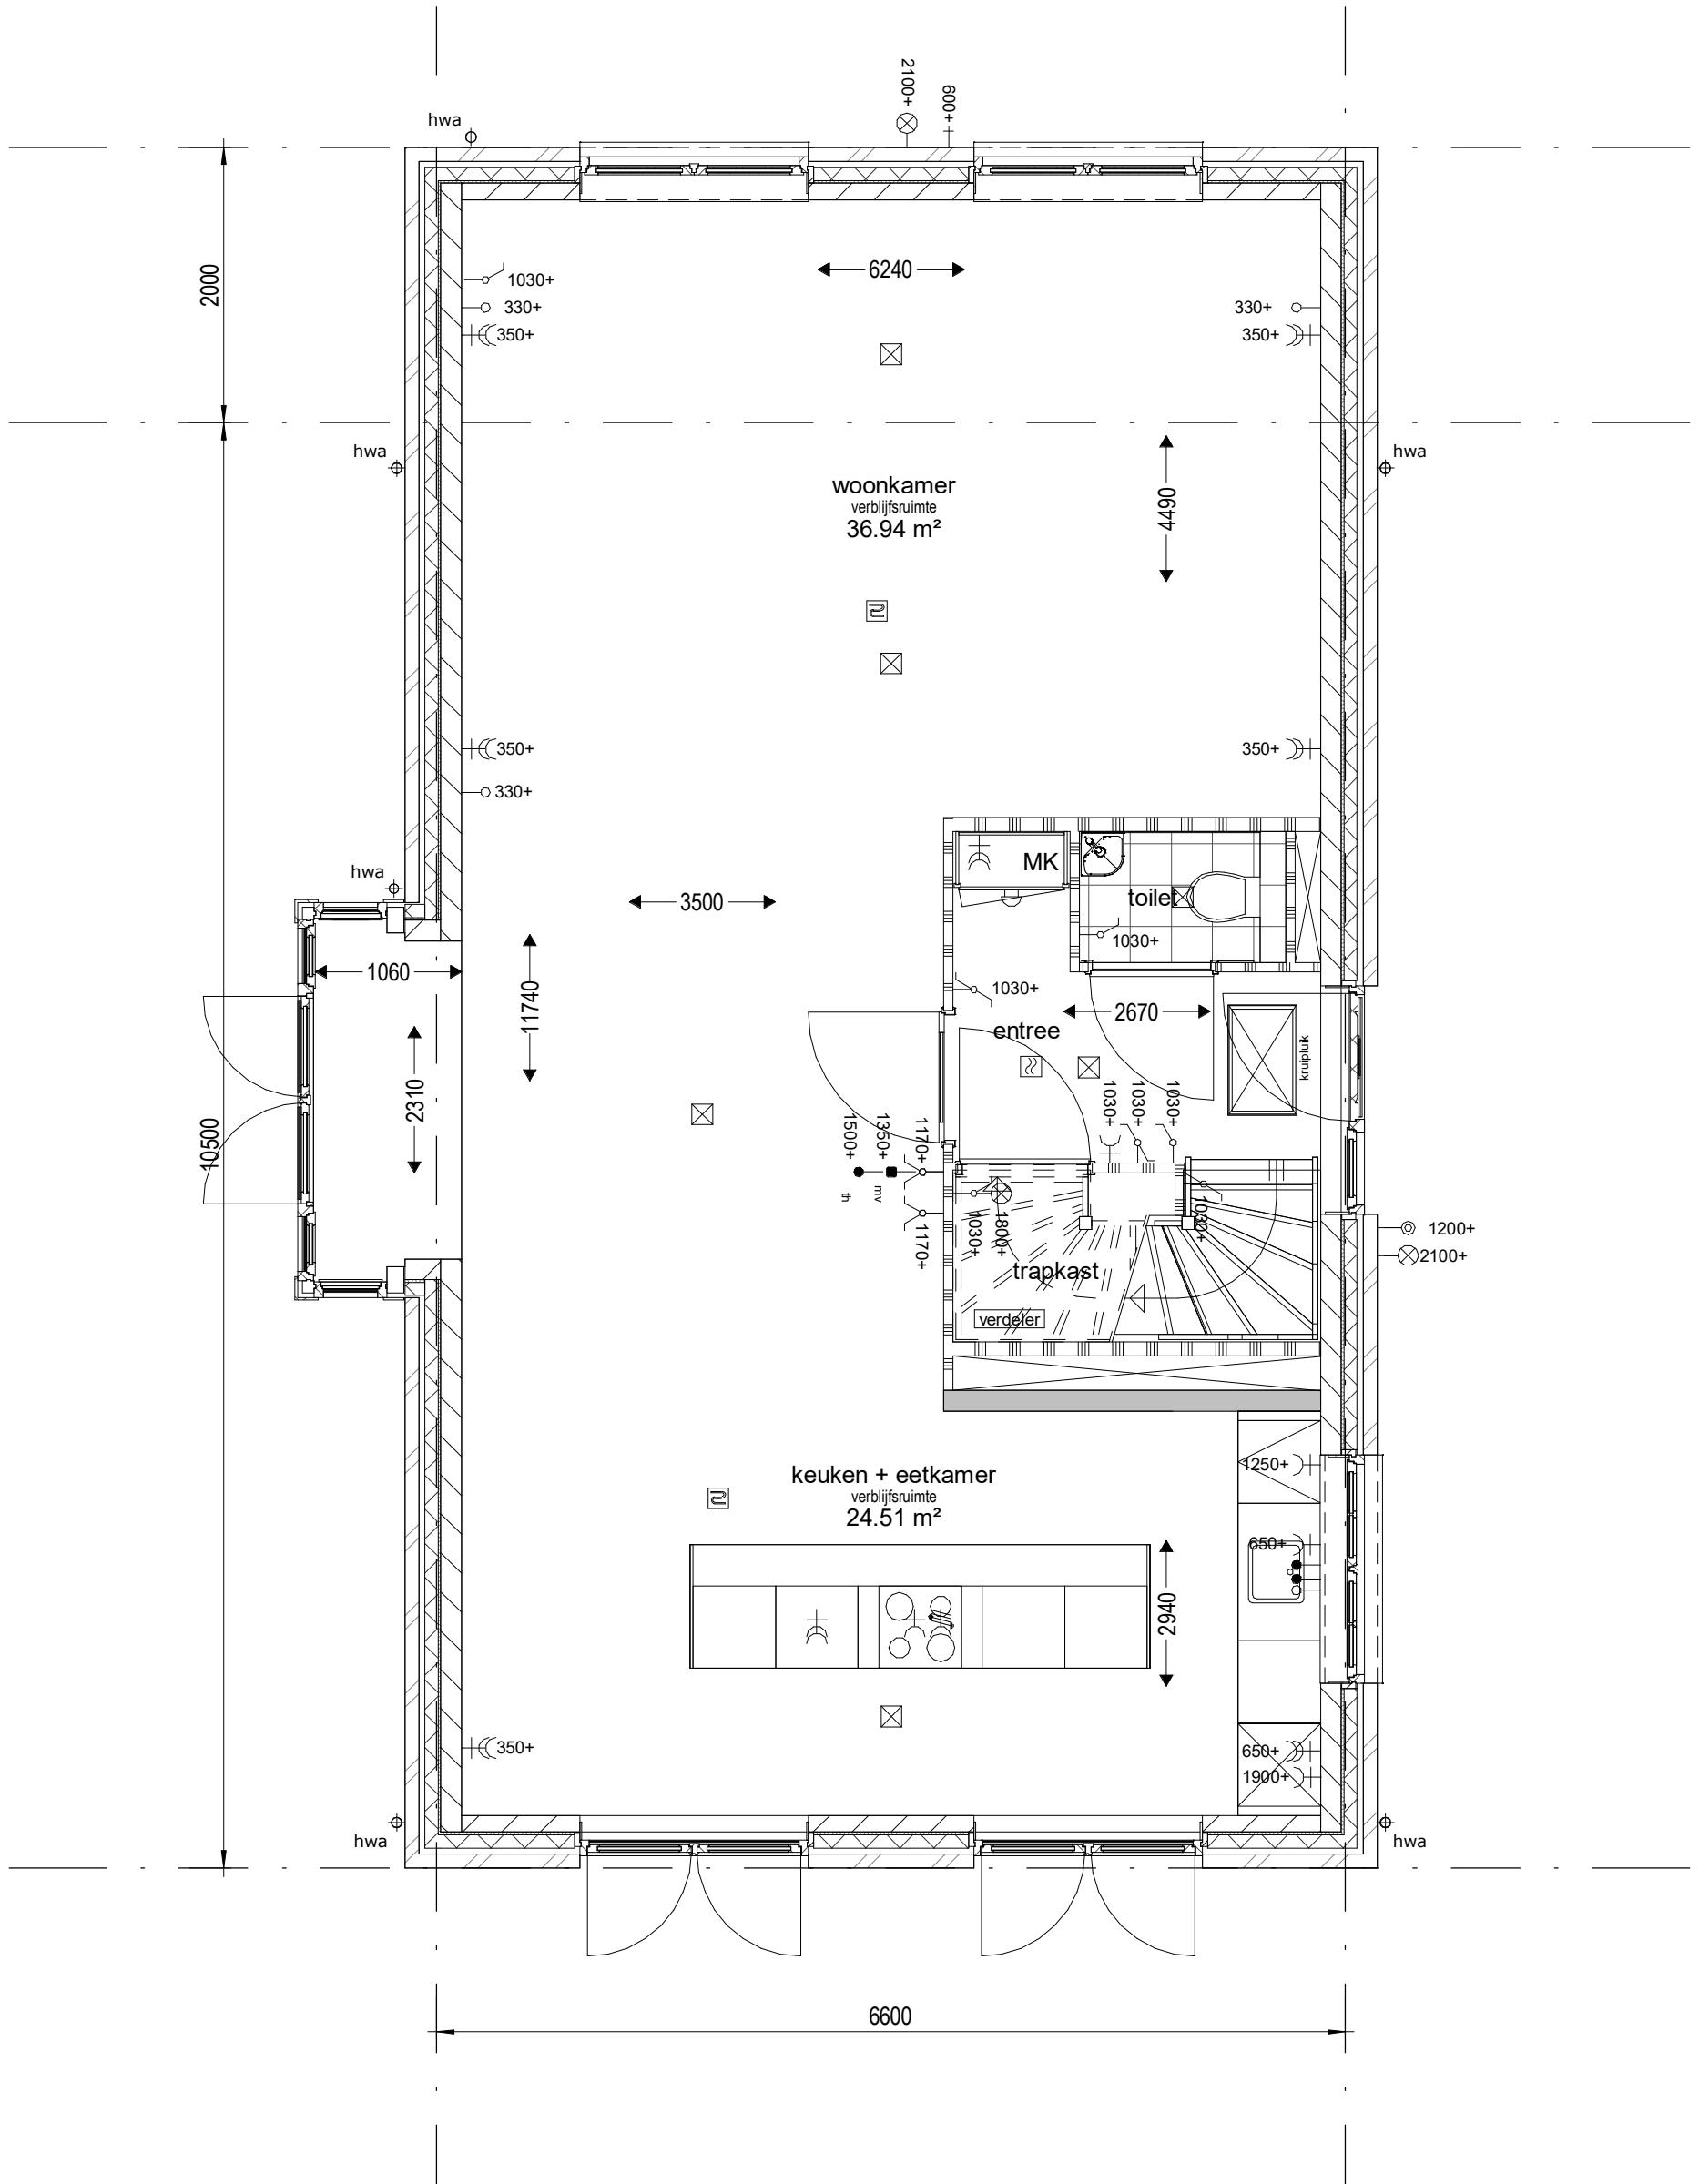

Bouwnummers : 132

project		Park Quatrebras te Badhoevedorp	
onderwerp		Begane grond	werknummer 1651
			tekeningnummer E.132.00
schaal 1 : 50	tekenaar D.Z.	status definitief	(wijz)/datum 26-7-2018

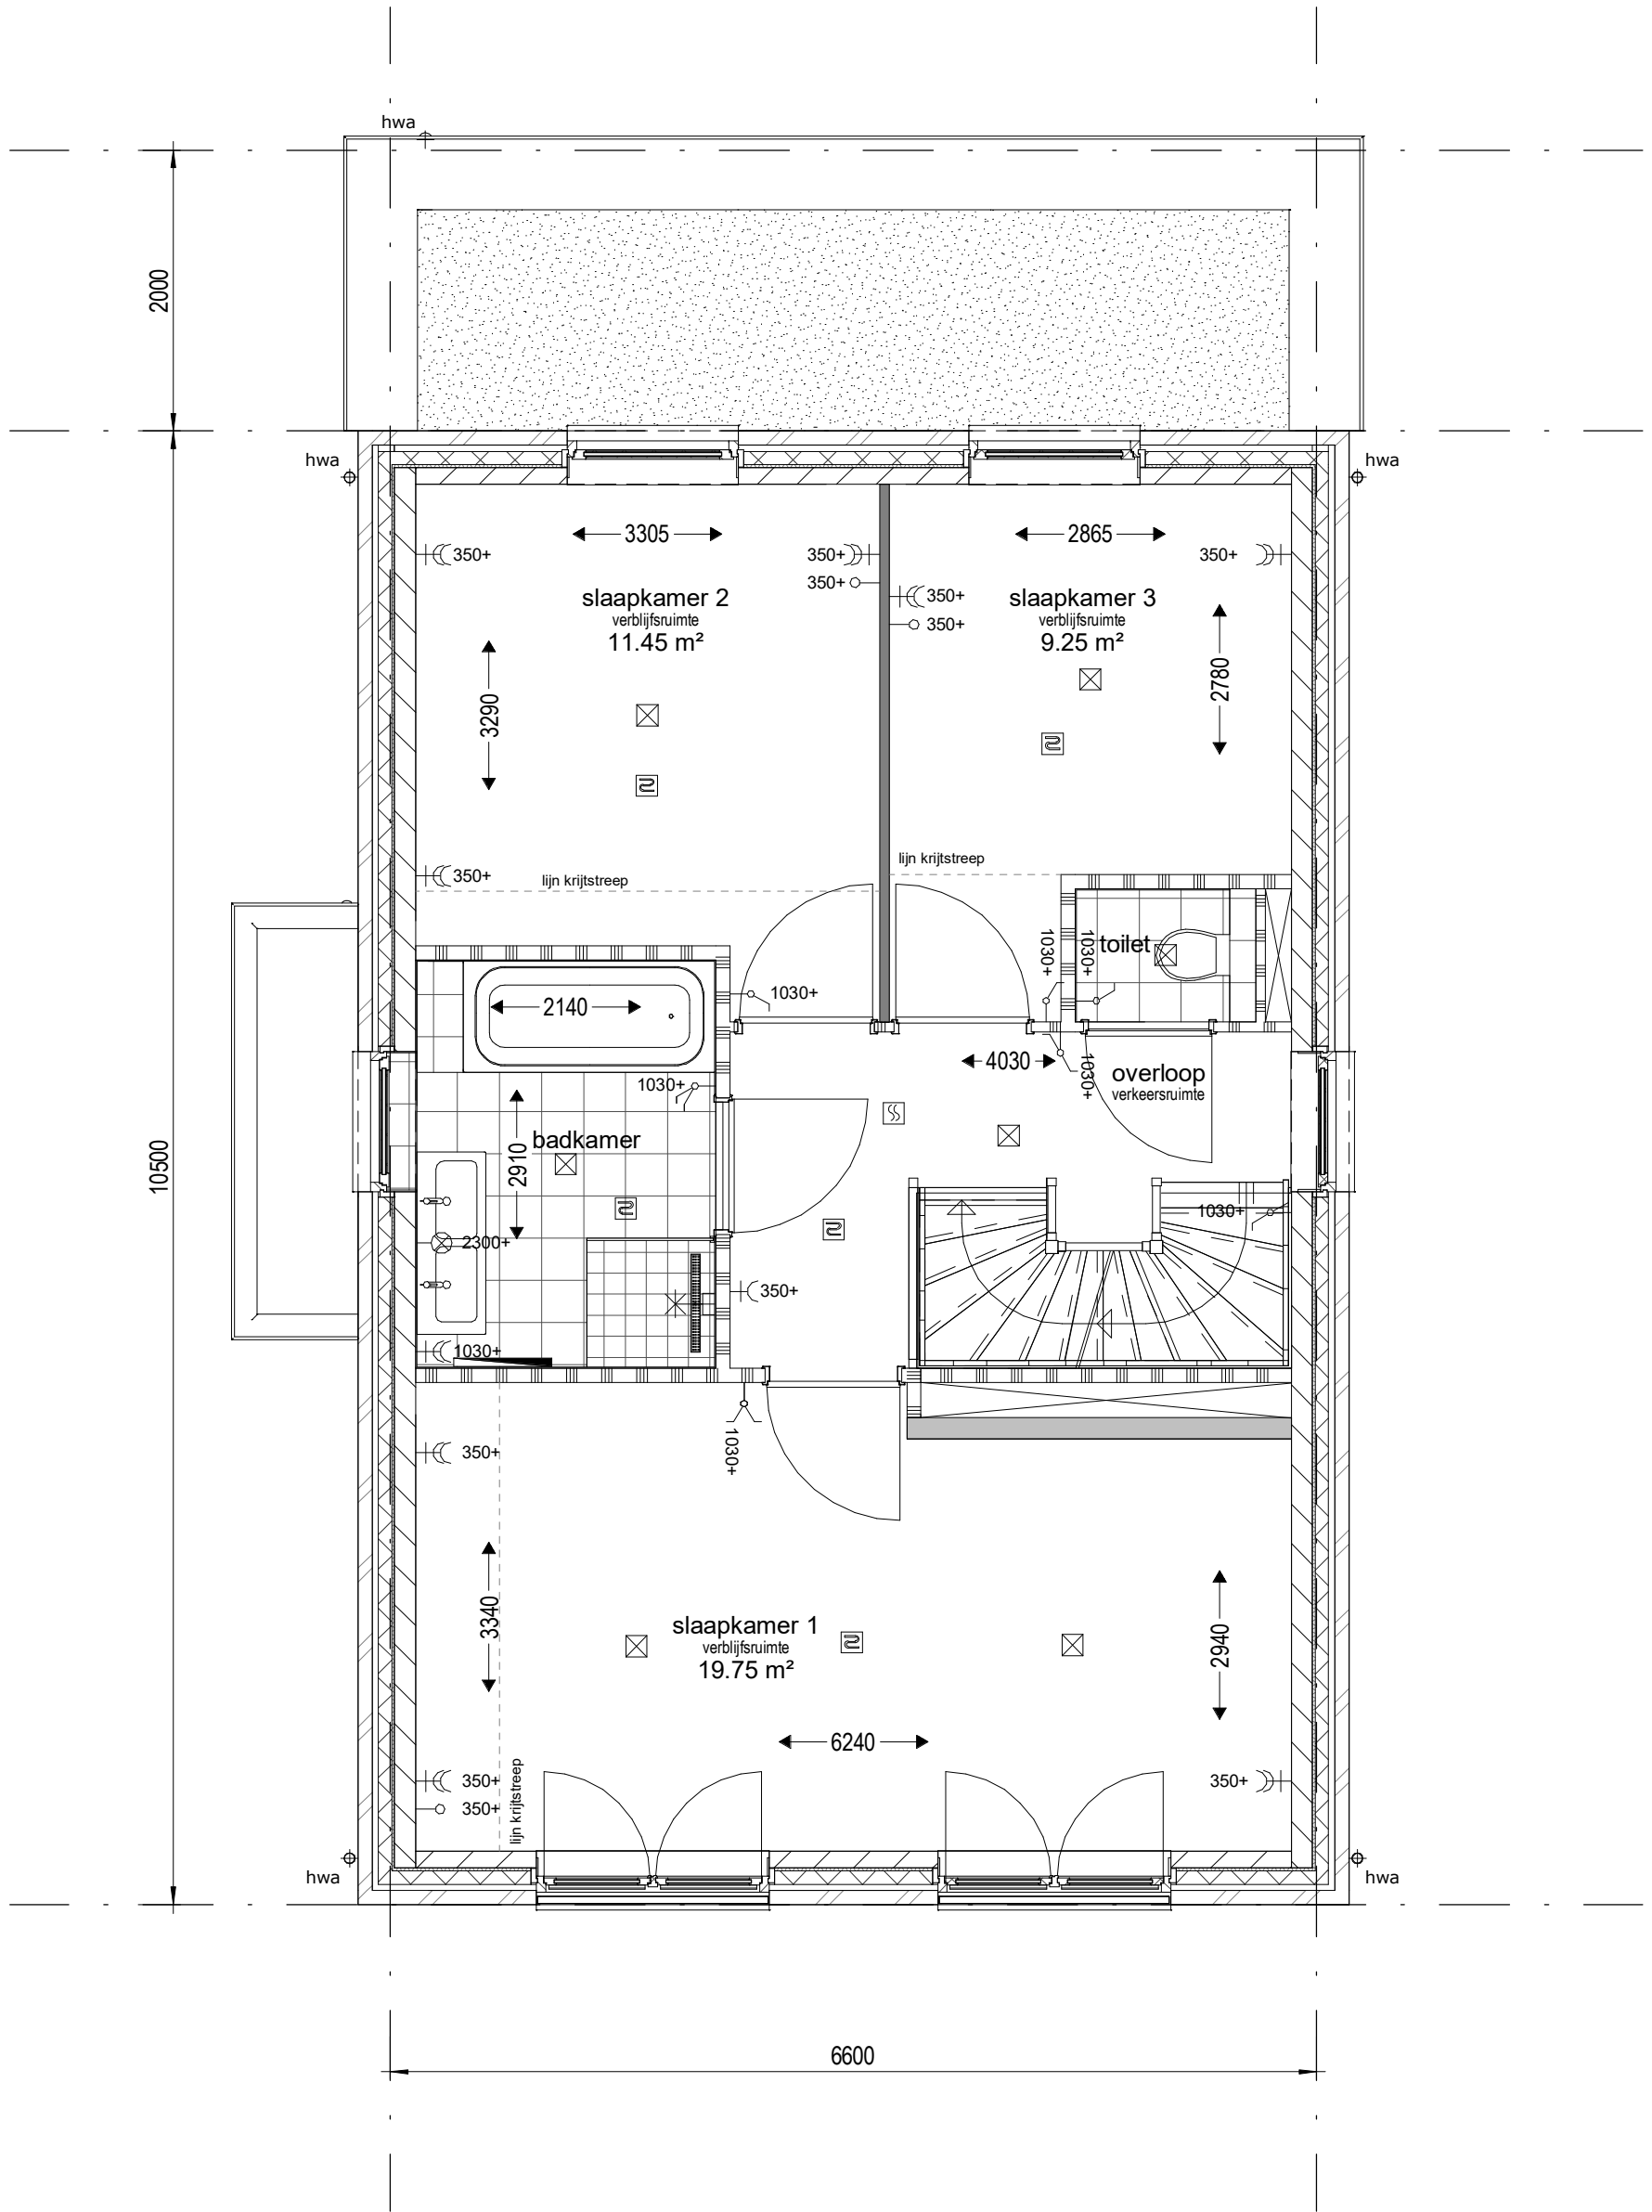

Bouwnummers : 132

project **Park Quatrebras te Badhoevedorp**

onderwerp **1e Verdieping**

werknummer **1651**


tekeningnummer **E.132.01**

schaal **1 : 50**

tekenaar **D.Z.**


status **definitief**

(wijz)/datum **26-7-2018**

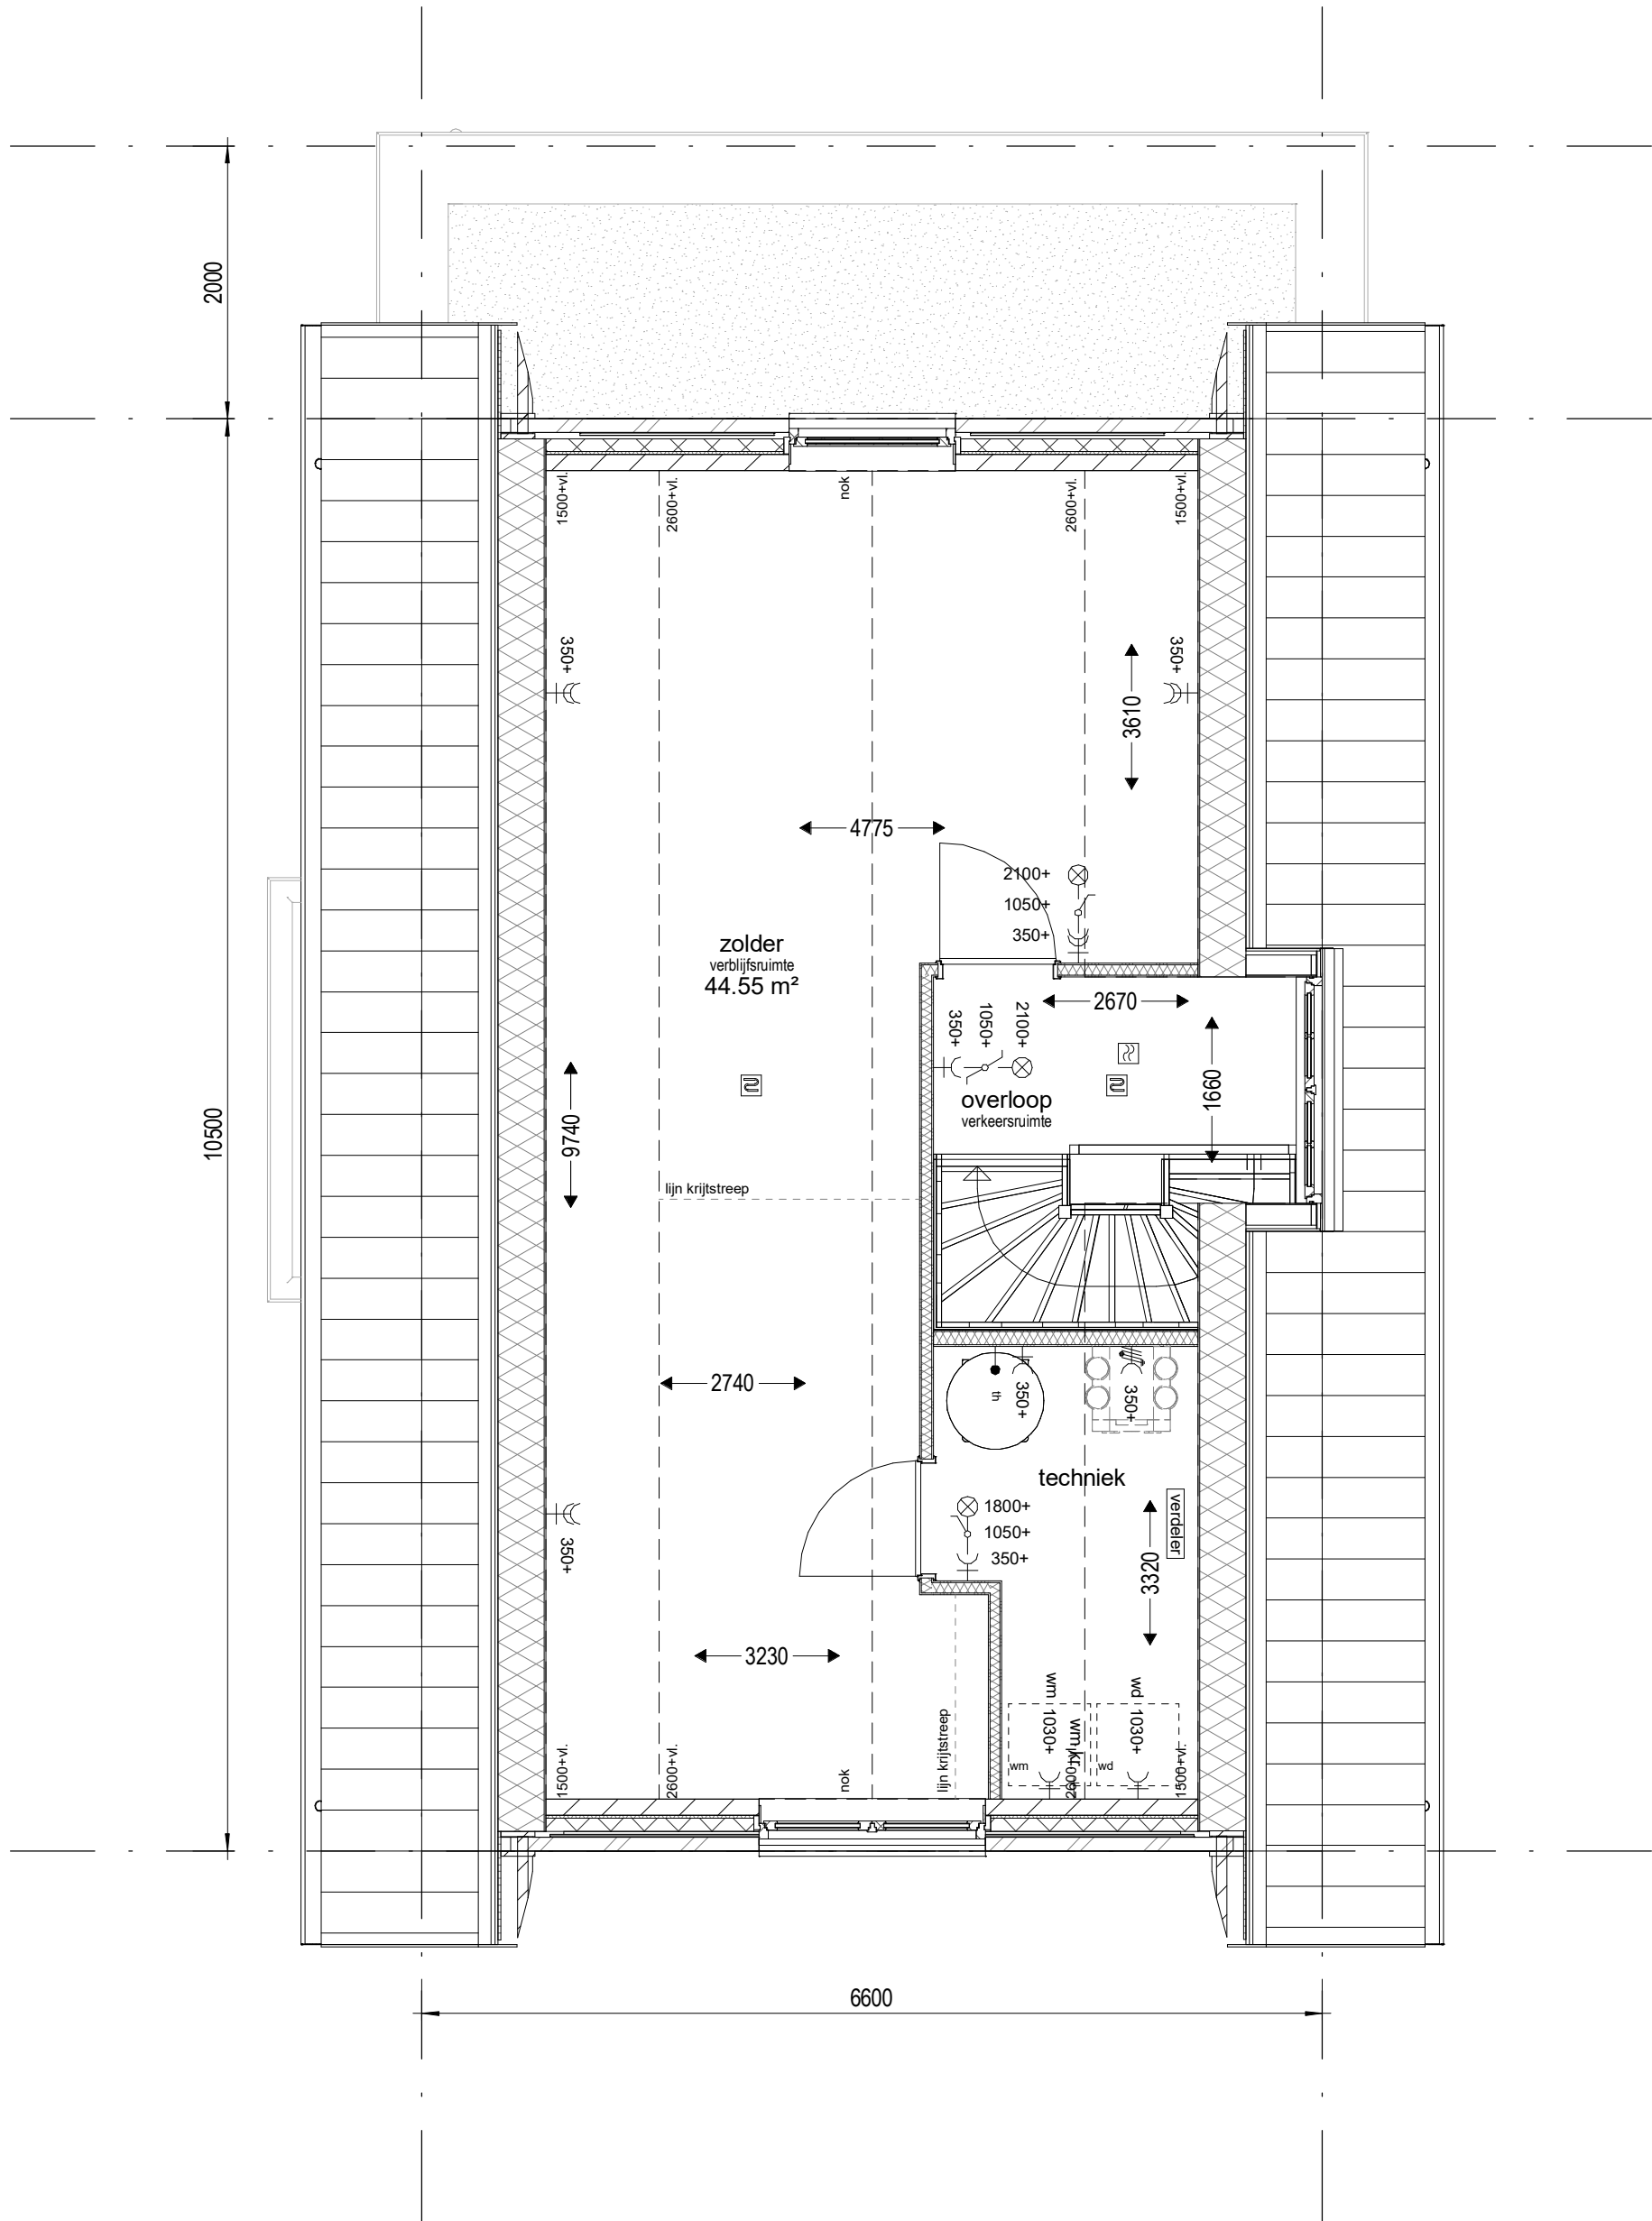

Bouwnummers : 132

project		Park Quatrebras te Badhoevedorp	
onderwerp	2e Verdieping	werknummer	1651
		tekeningnummer	E.132.02
schaal	1 : 50	tekenaar	D.Z.
		status	definitief
		(wijz)/datum	26-7-2018

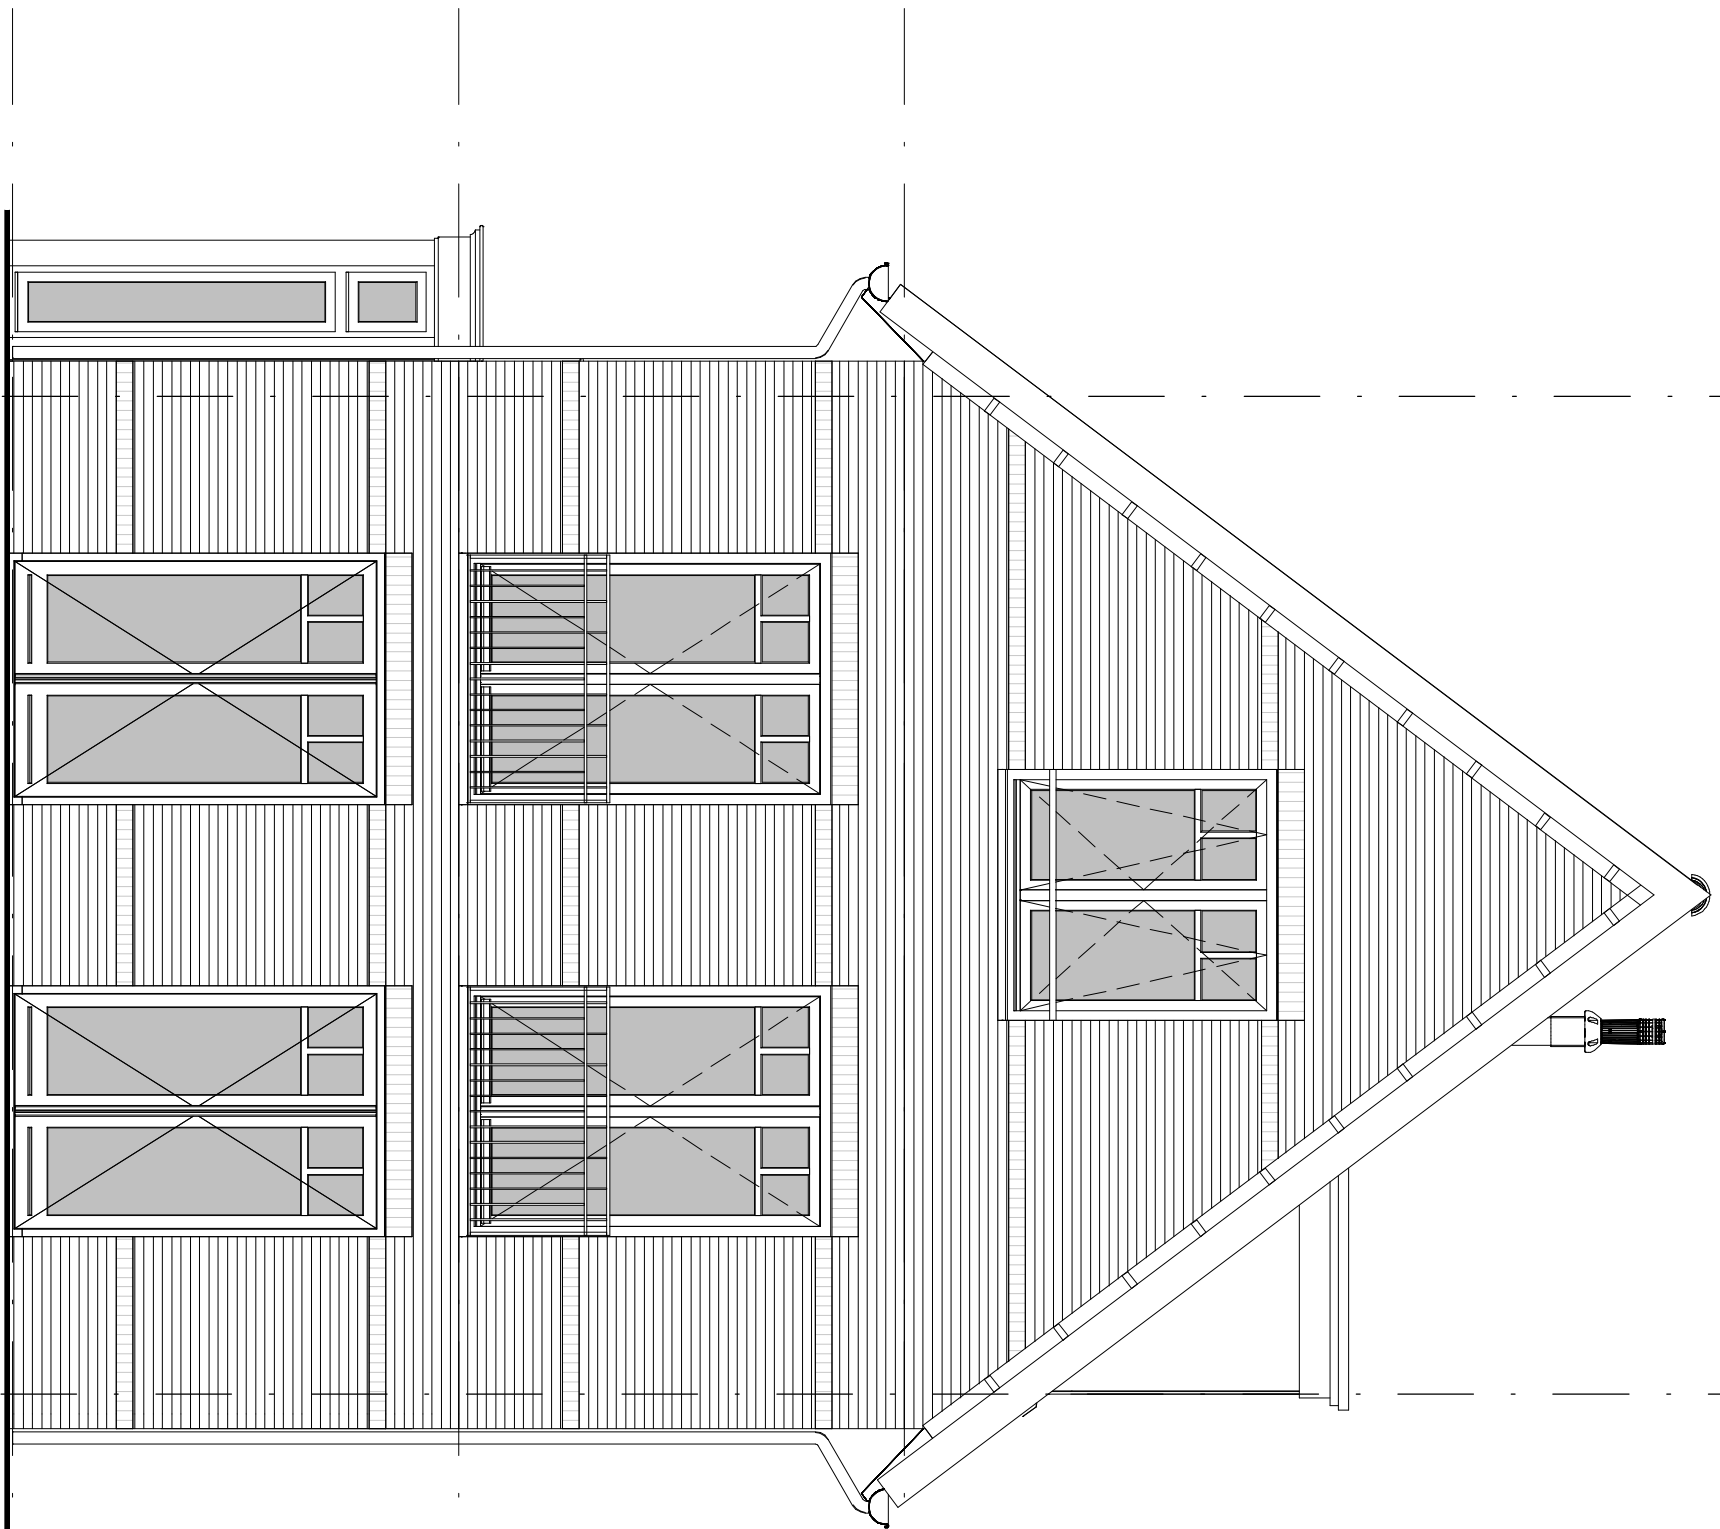

0+P
▽ 00 begane grond

2950 +P
▽ 01 eerste verdieping

5900 +P
▽ 02 tweede verdieping

project **Park Quatrebras te Badhoevedorp**

onderwerp
Voorgevel

werknummer
1651


tekeningnummer
E.132.03

schaal
1 : 50


tekenaar
D.Z.

status
definitief

(wijz)/datum
26-7-2018

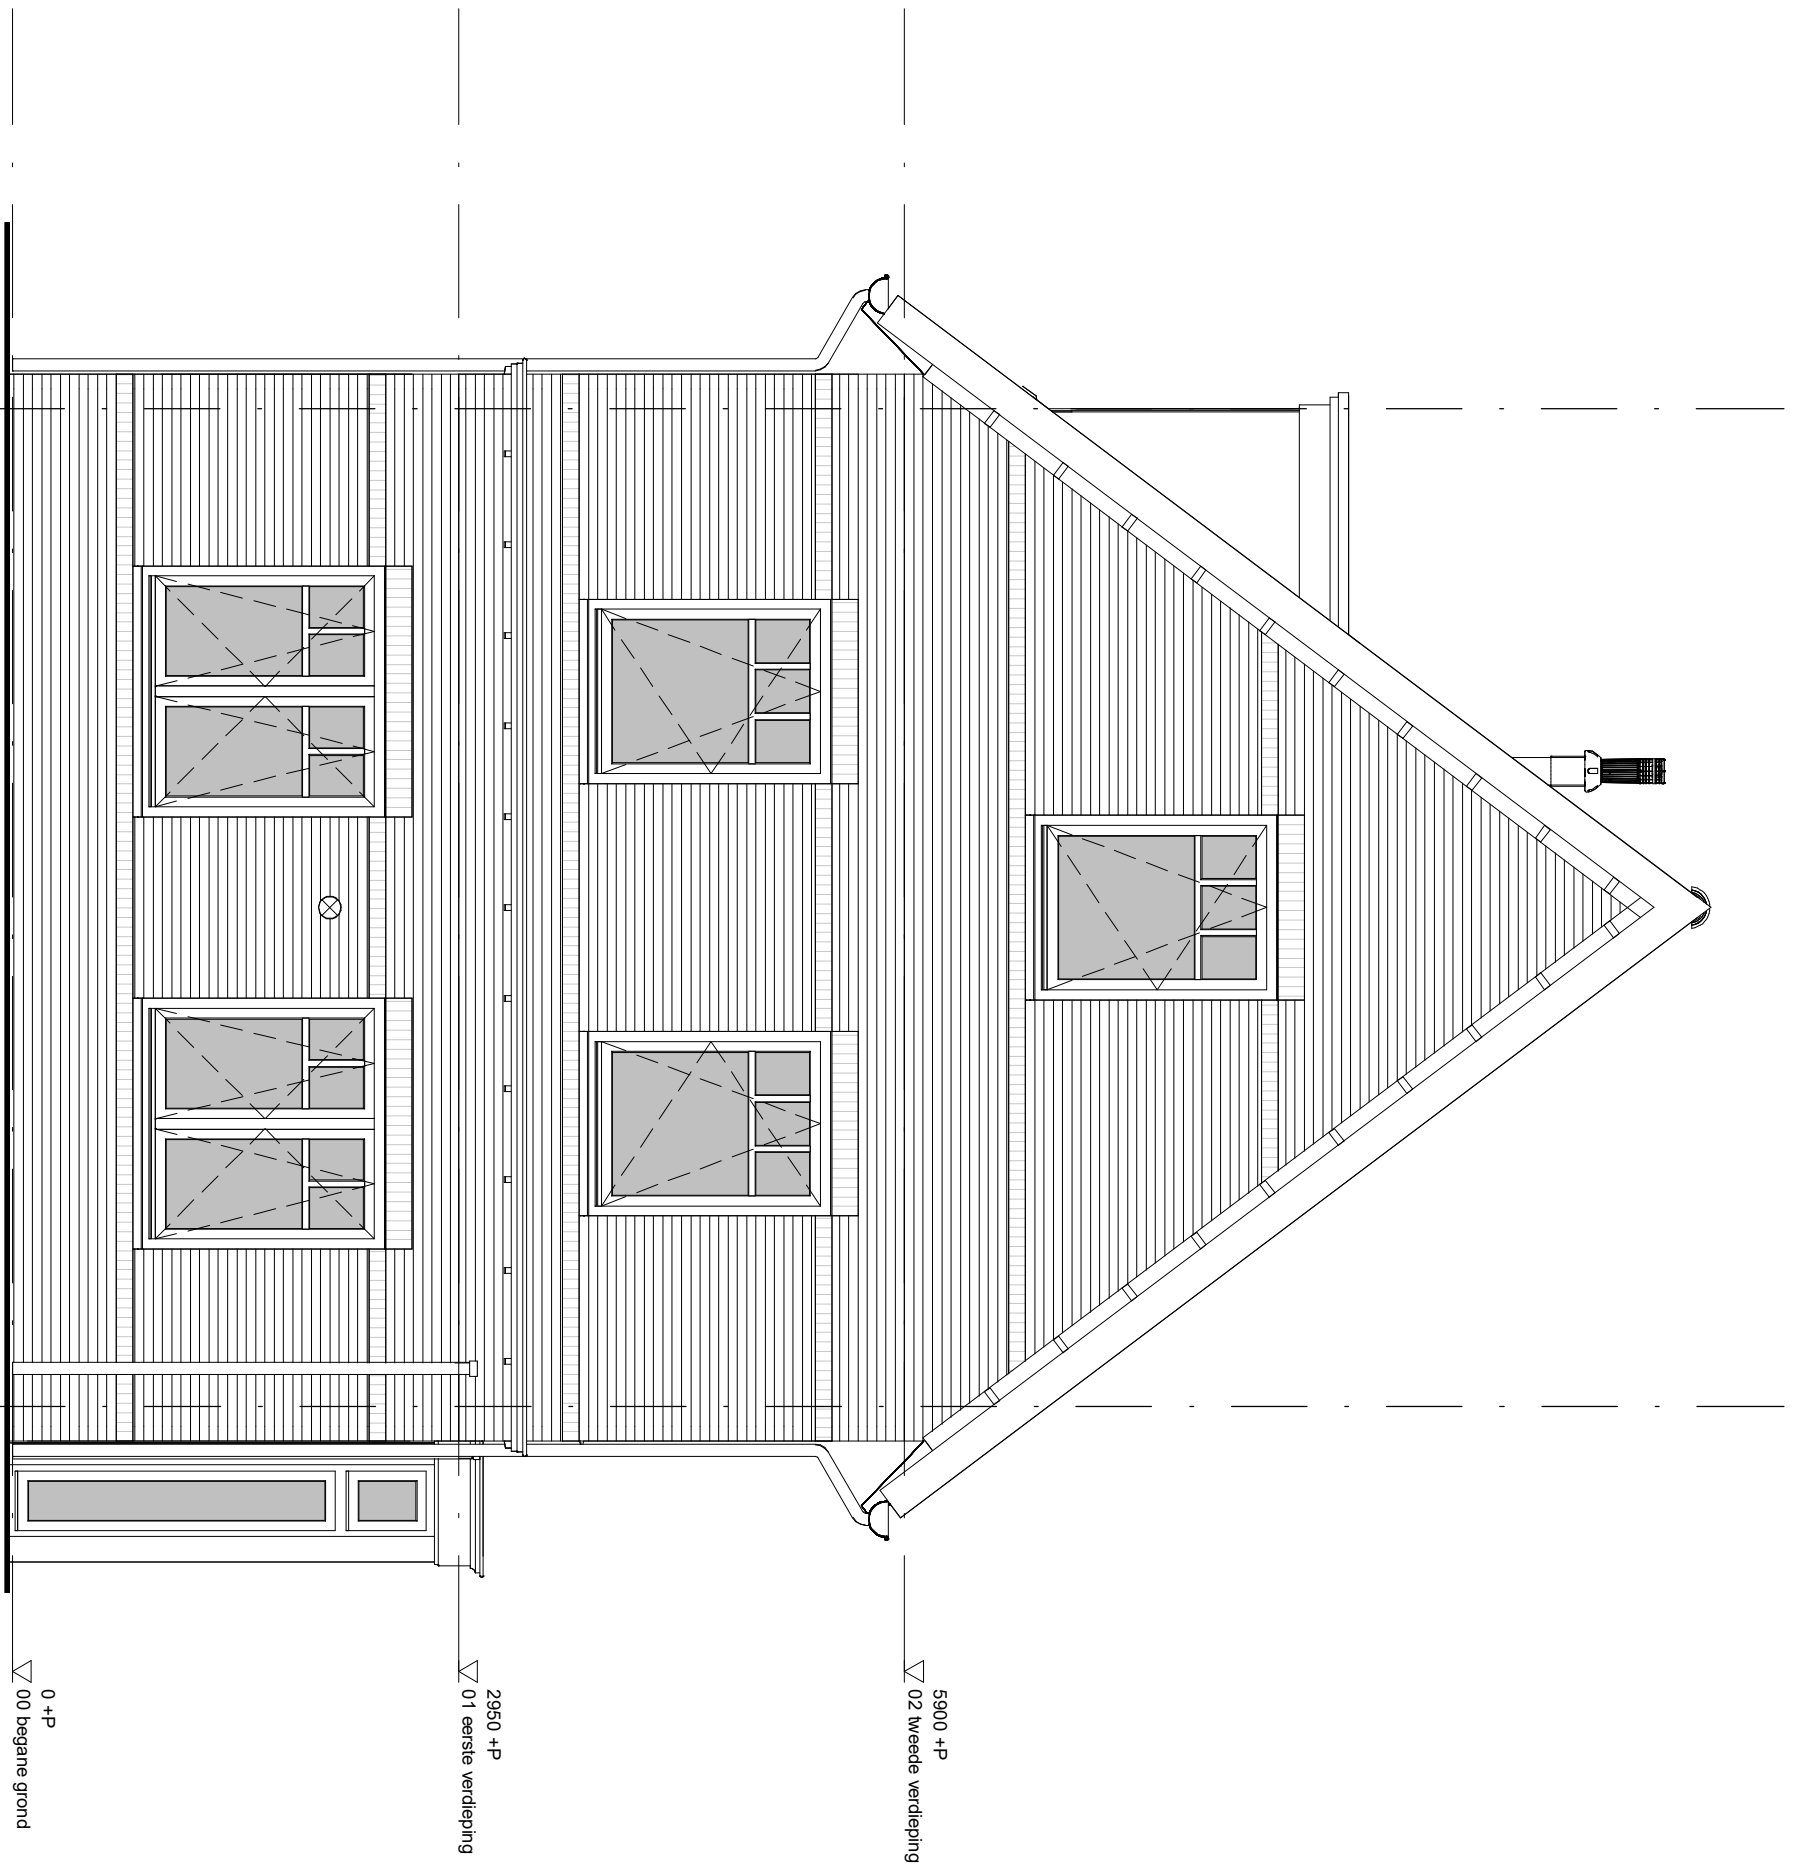

project		Park Quatrebras te Badhoevedorp	
onderwerp		Achtergevel	werknummer 1651
			tekeningnummer E.132.04
schaal 1 : 50	tekenaar D.Z.	status definitief	(wijz)/datum 26-7-2018

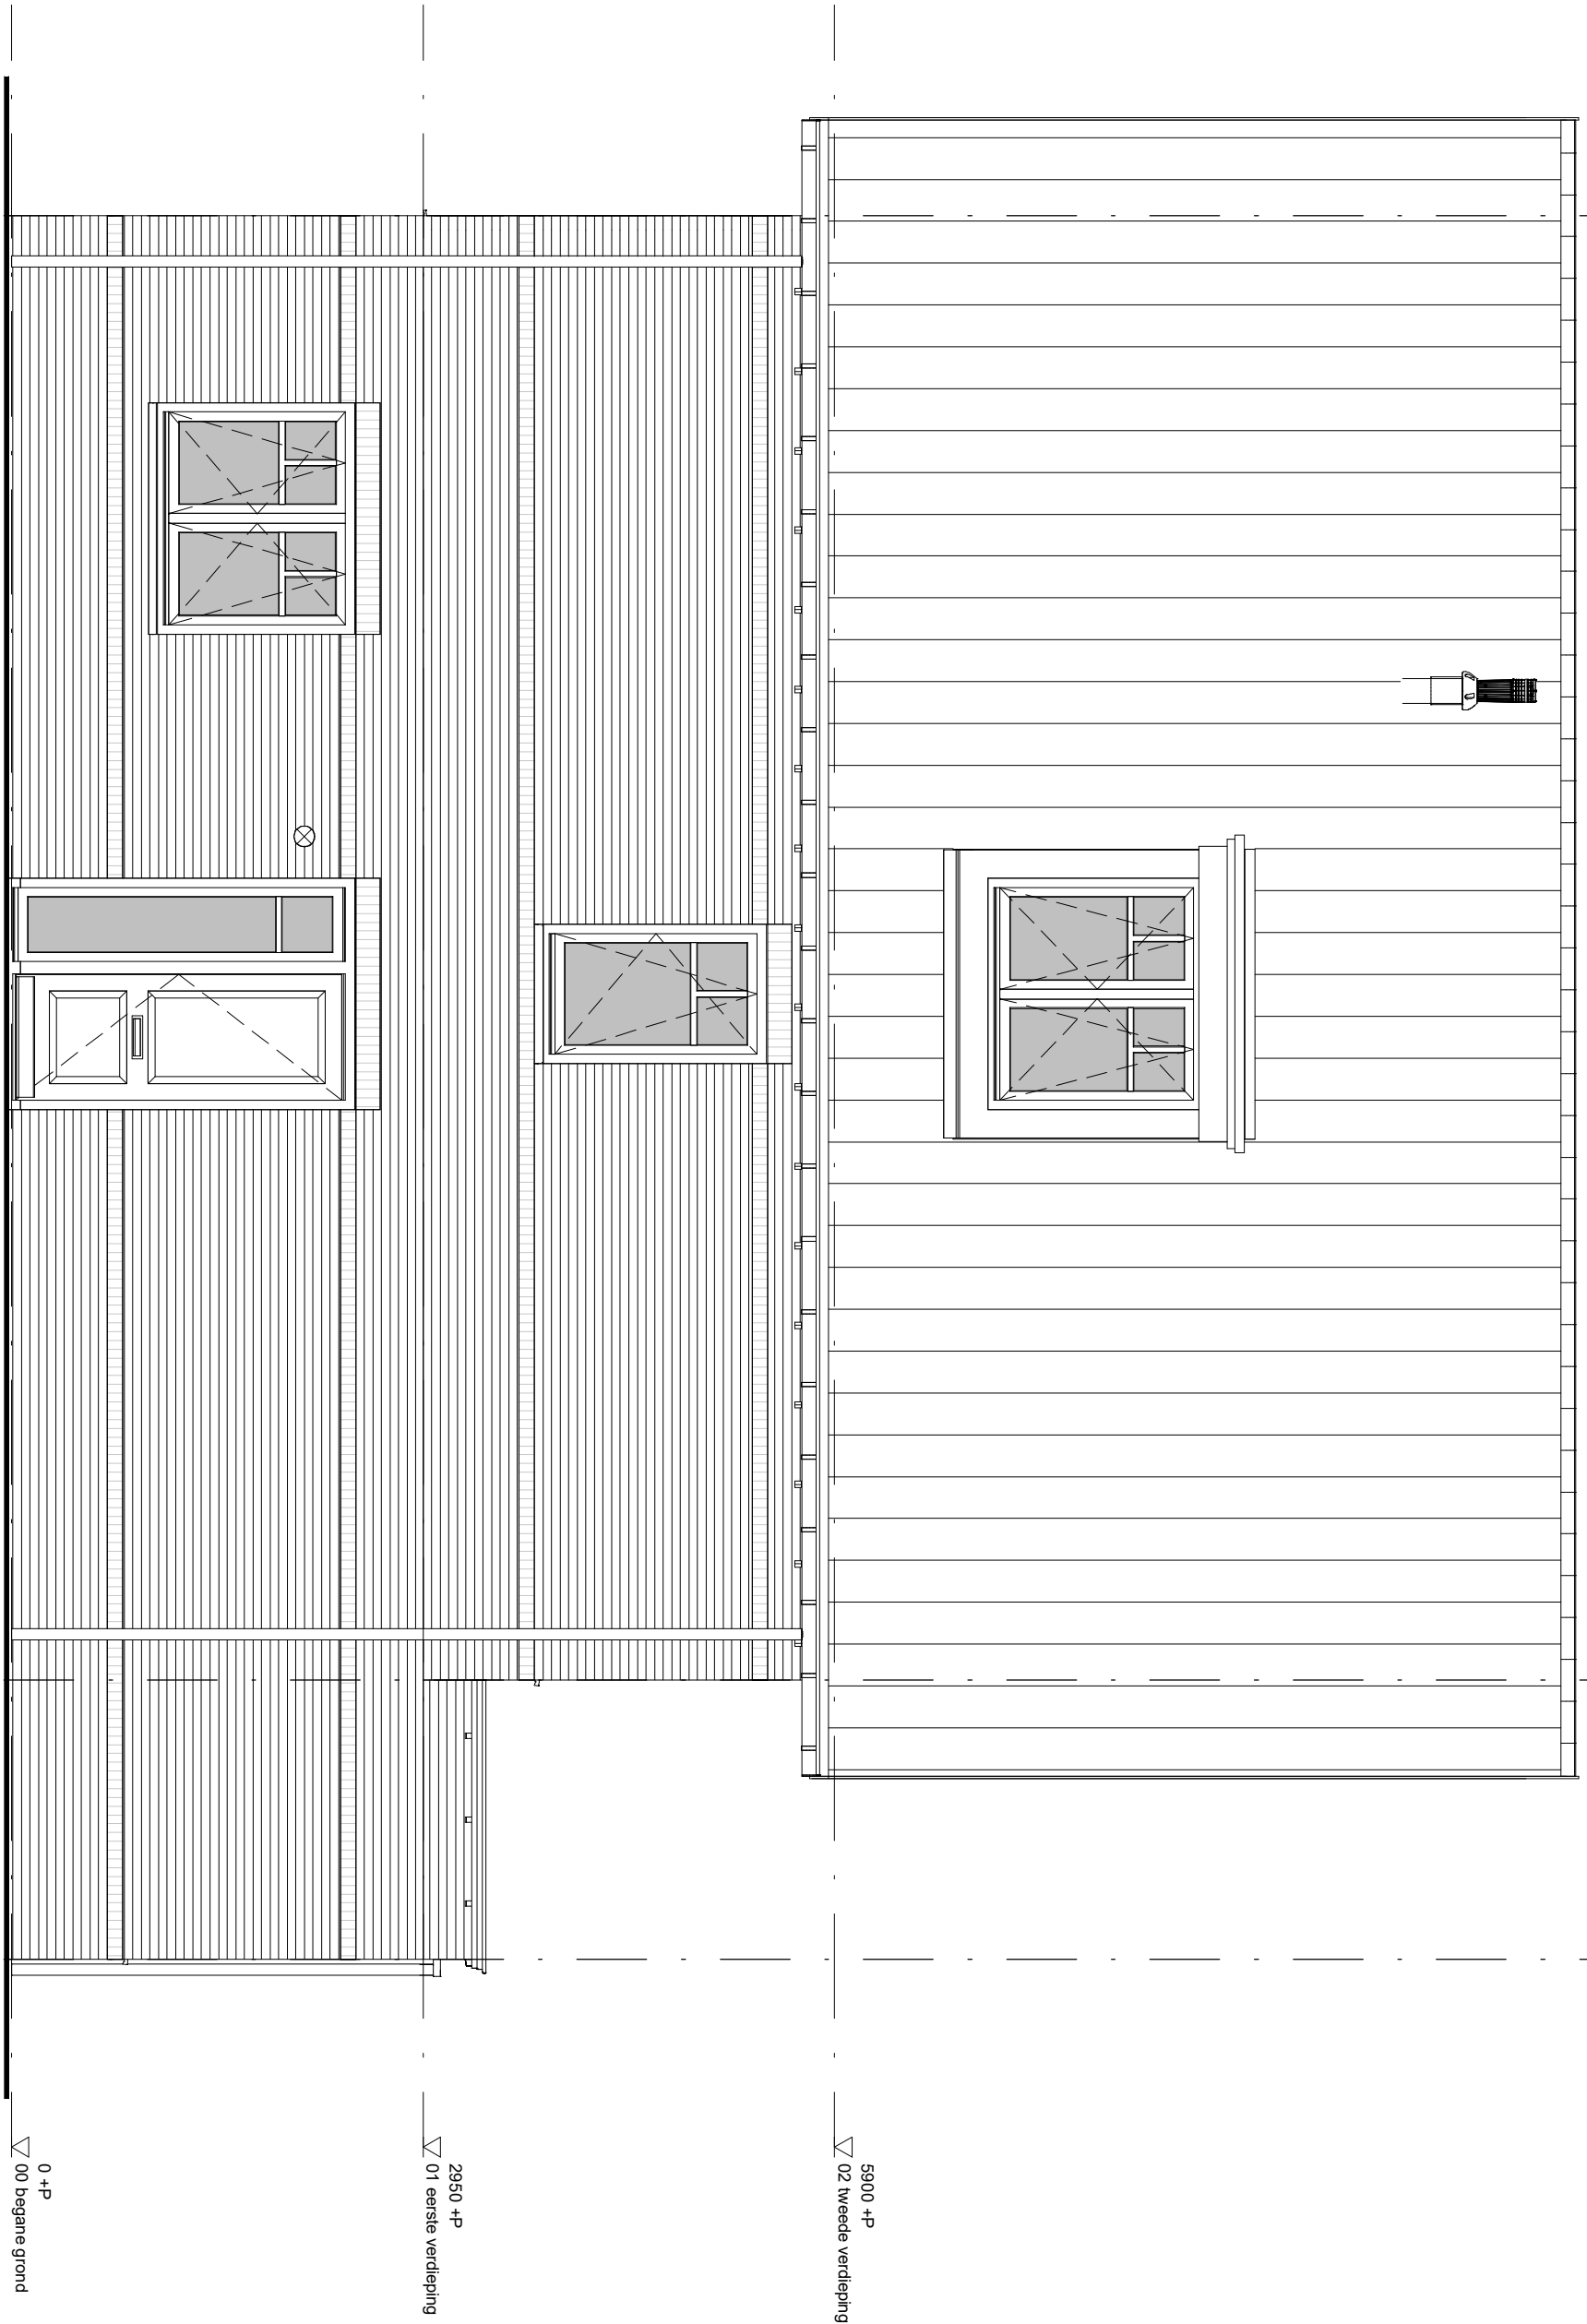


0 +P
▽ 00 begane grond

2950 +P
▽ 01 eerste verdieping

5900 +P
▽ 02 tweede verdieping

project		Park Quatrebras te Badhoevedorp	
onderwerp		Rechter zijgevel	
		werknummer	1651
		tekeningnummer	E.132.05
schaal	tekenaar	status	(wijz)/datum
1 : 50	D.Z.	definitief	26-7-2018

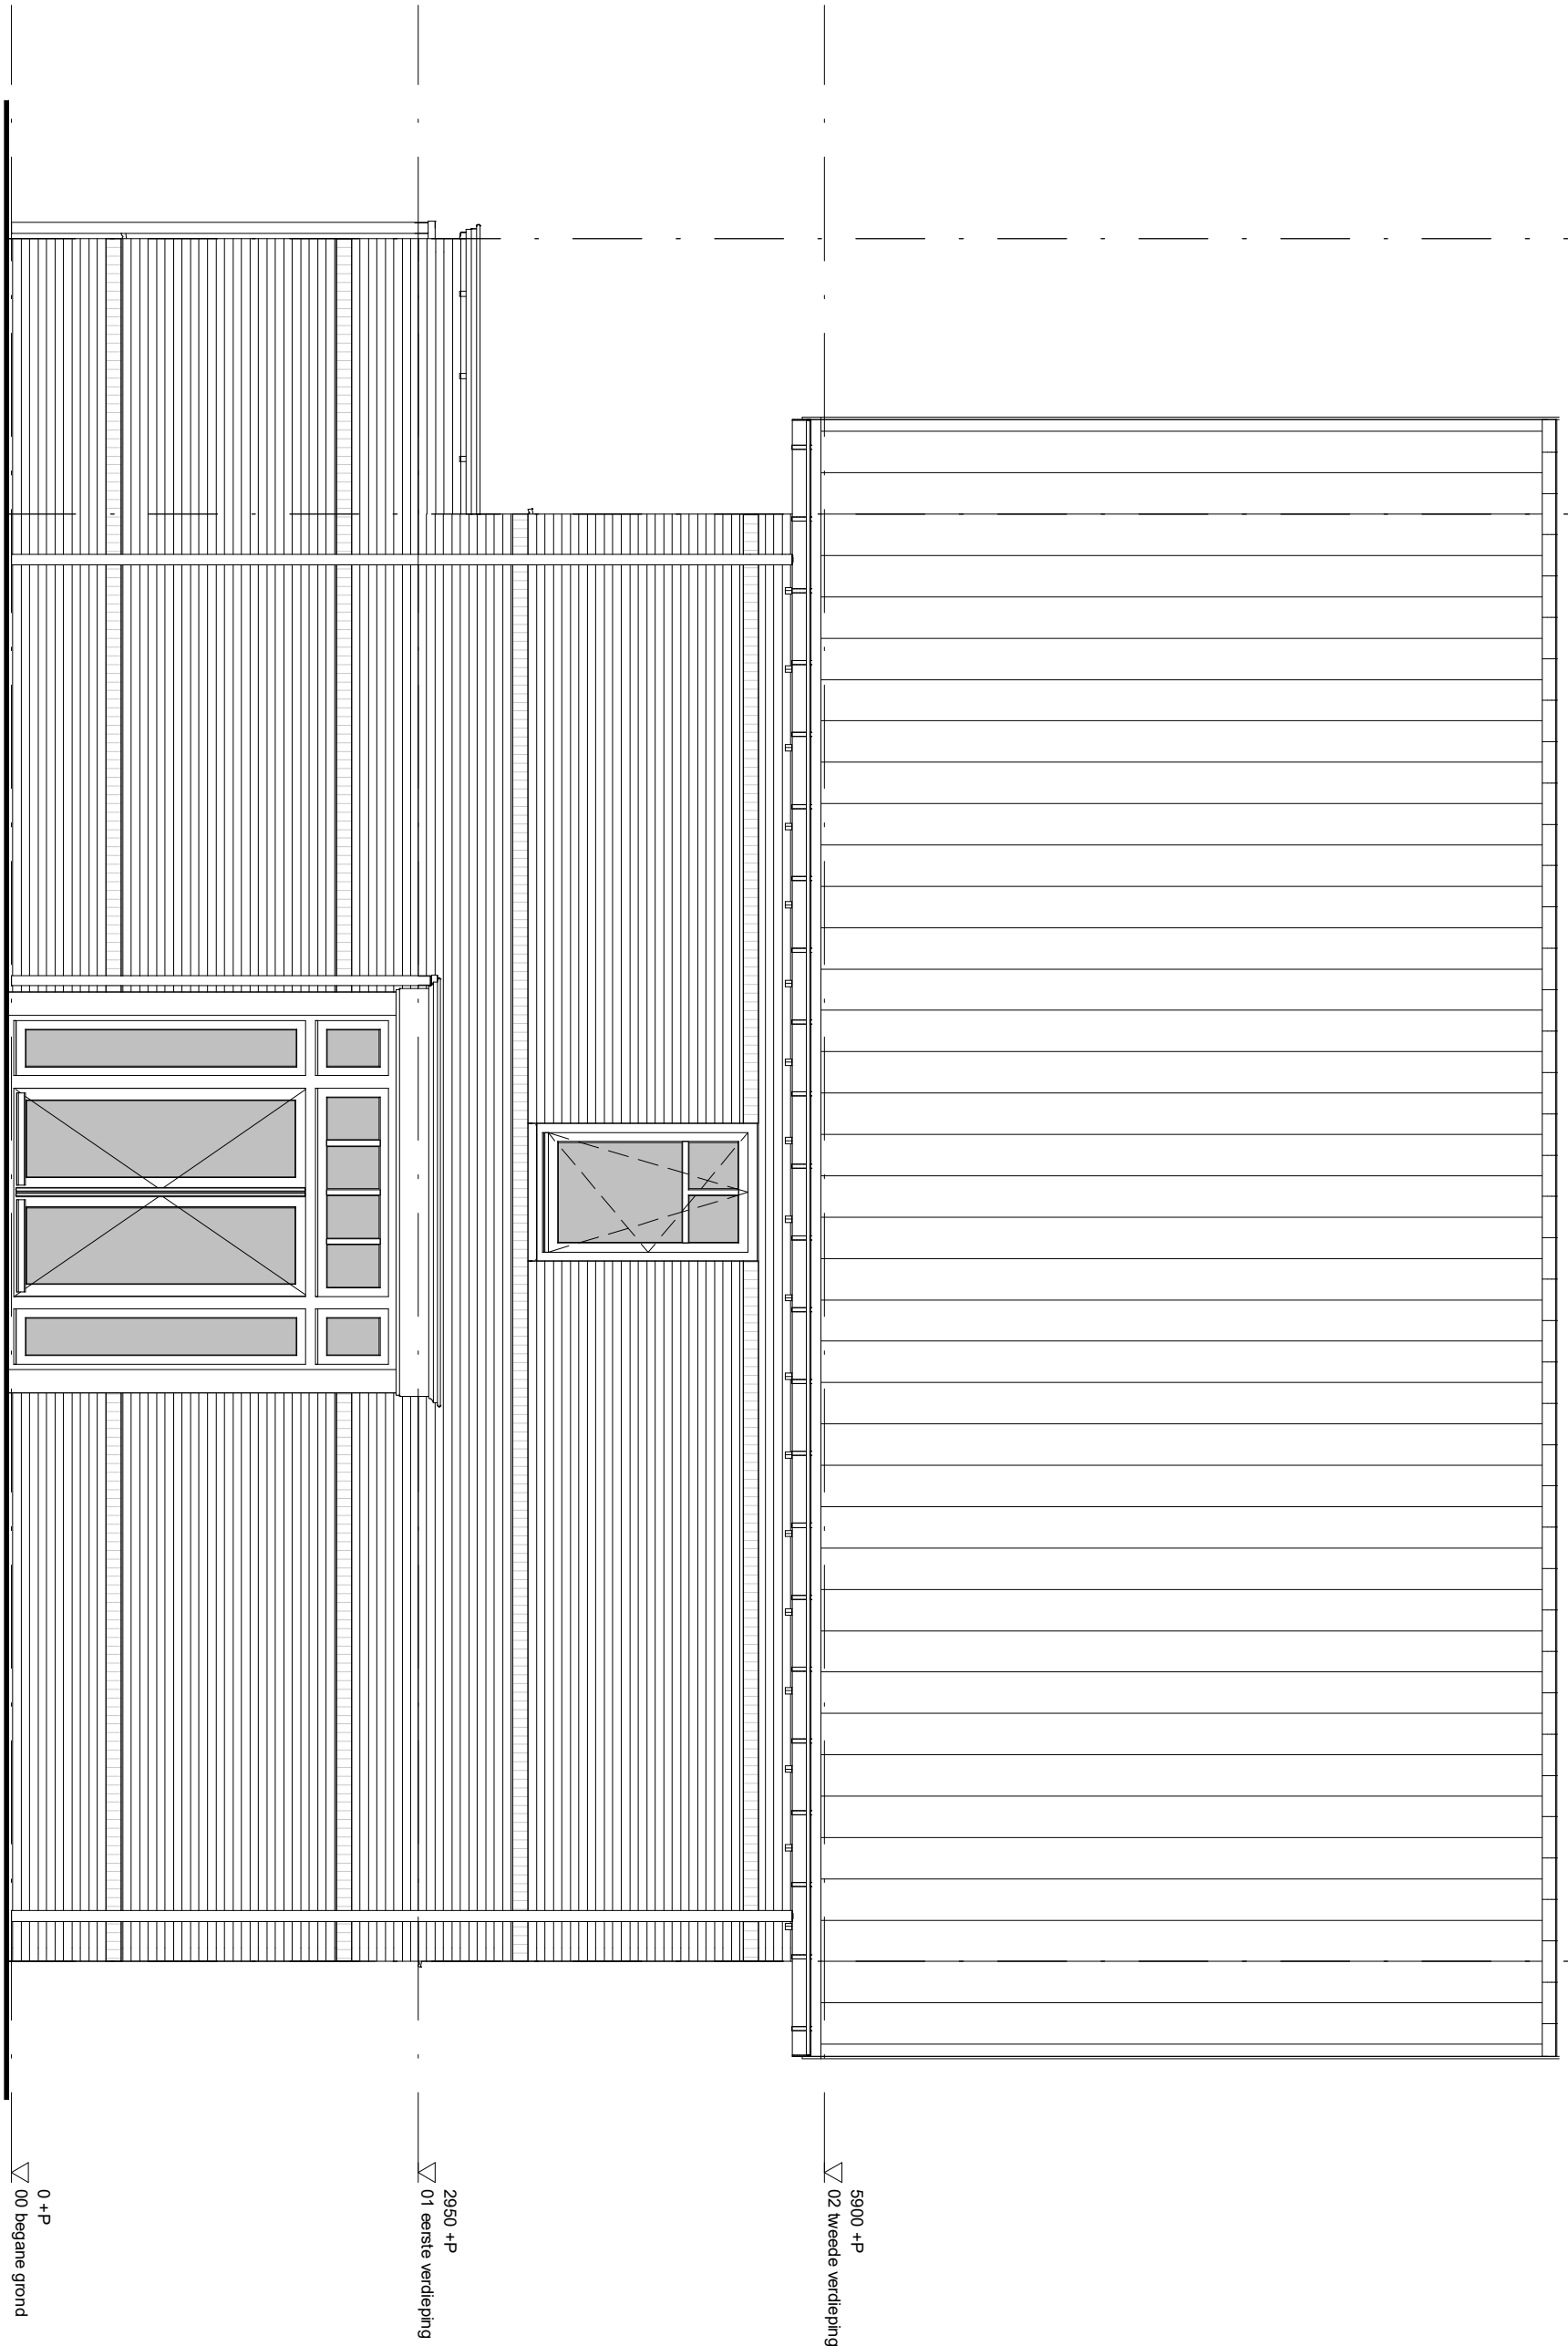


0+P
▽ 00 begane grond

2950 +P
▽ 01 eerste verdieping

5900 +P
▽ 02 tweede verdieping

project		Park Quatrebras te Badhoevedorp	
onderwerp		Linker zijgevel	
schaal		tekenaar	status
1 : 50	D.Z.	definitief	(wijz)/datum
werknummer		1651	
tekeningnummer		E.132.06	
		26-7-2018	

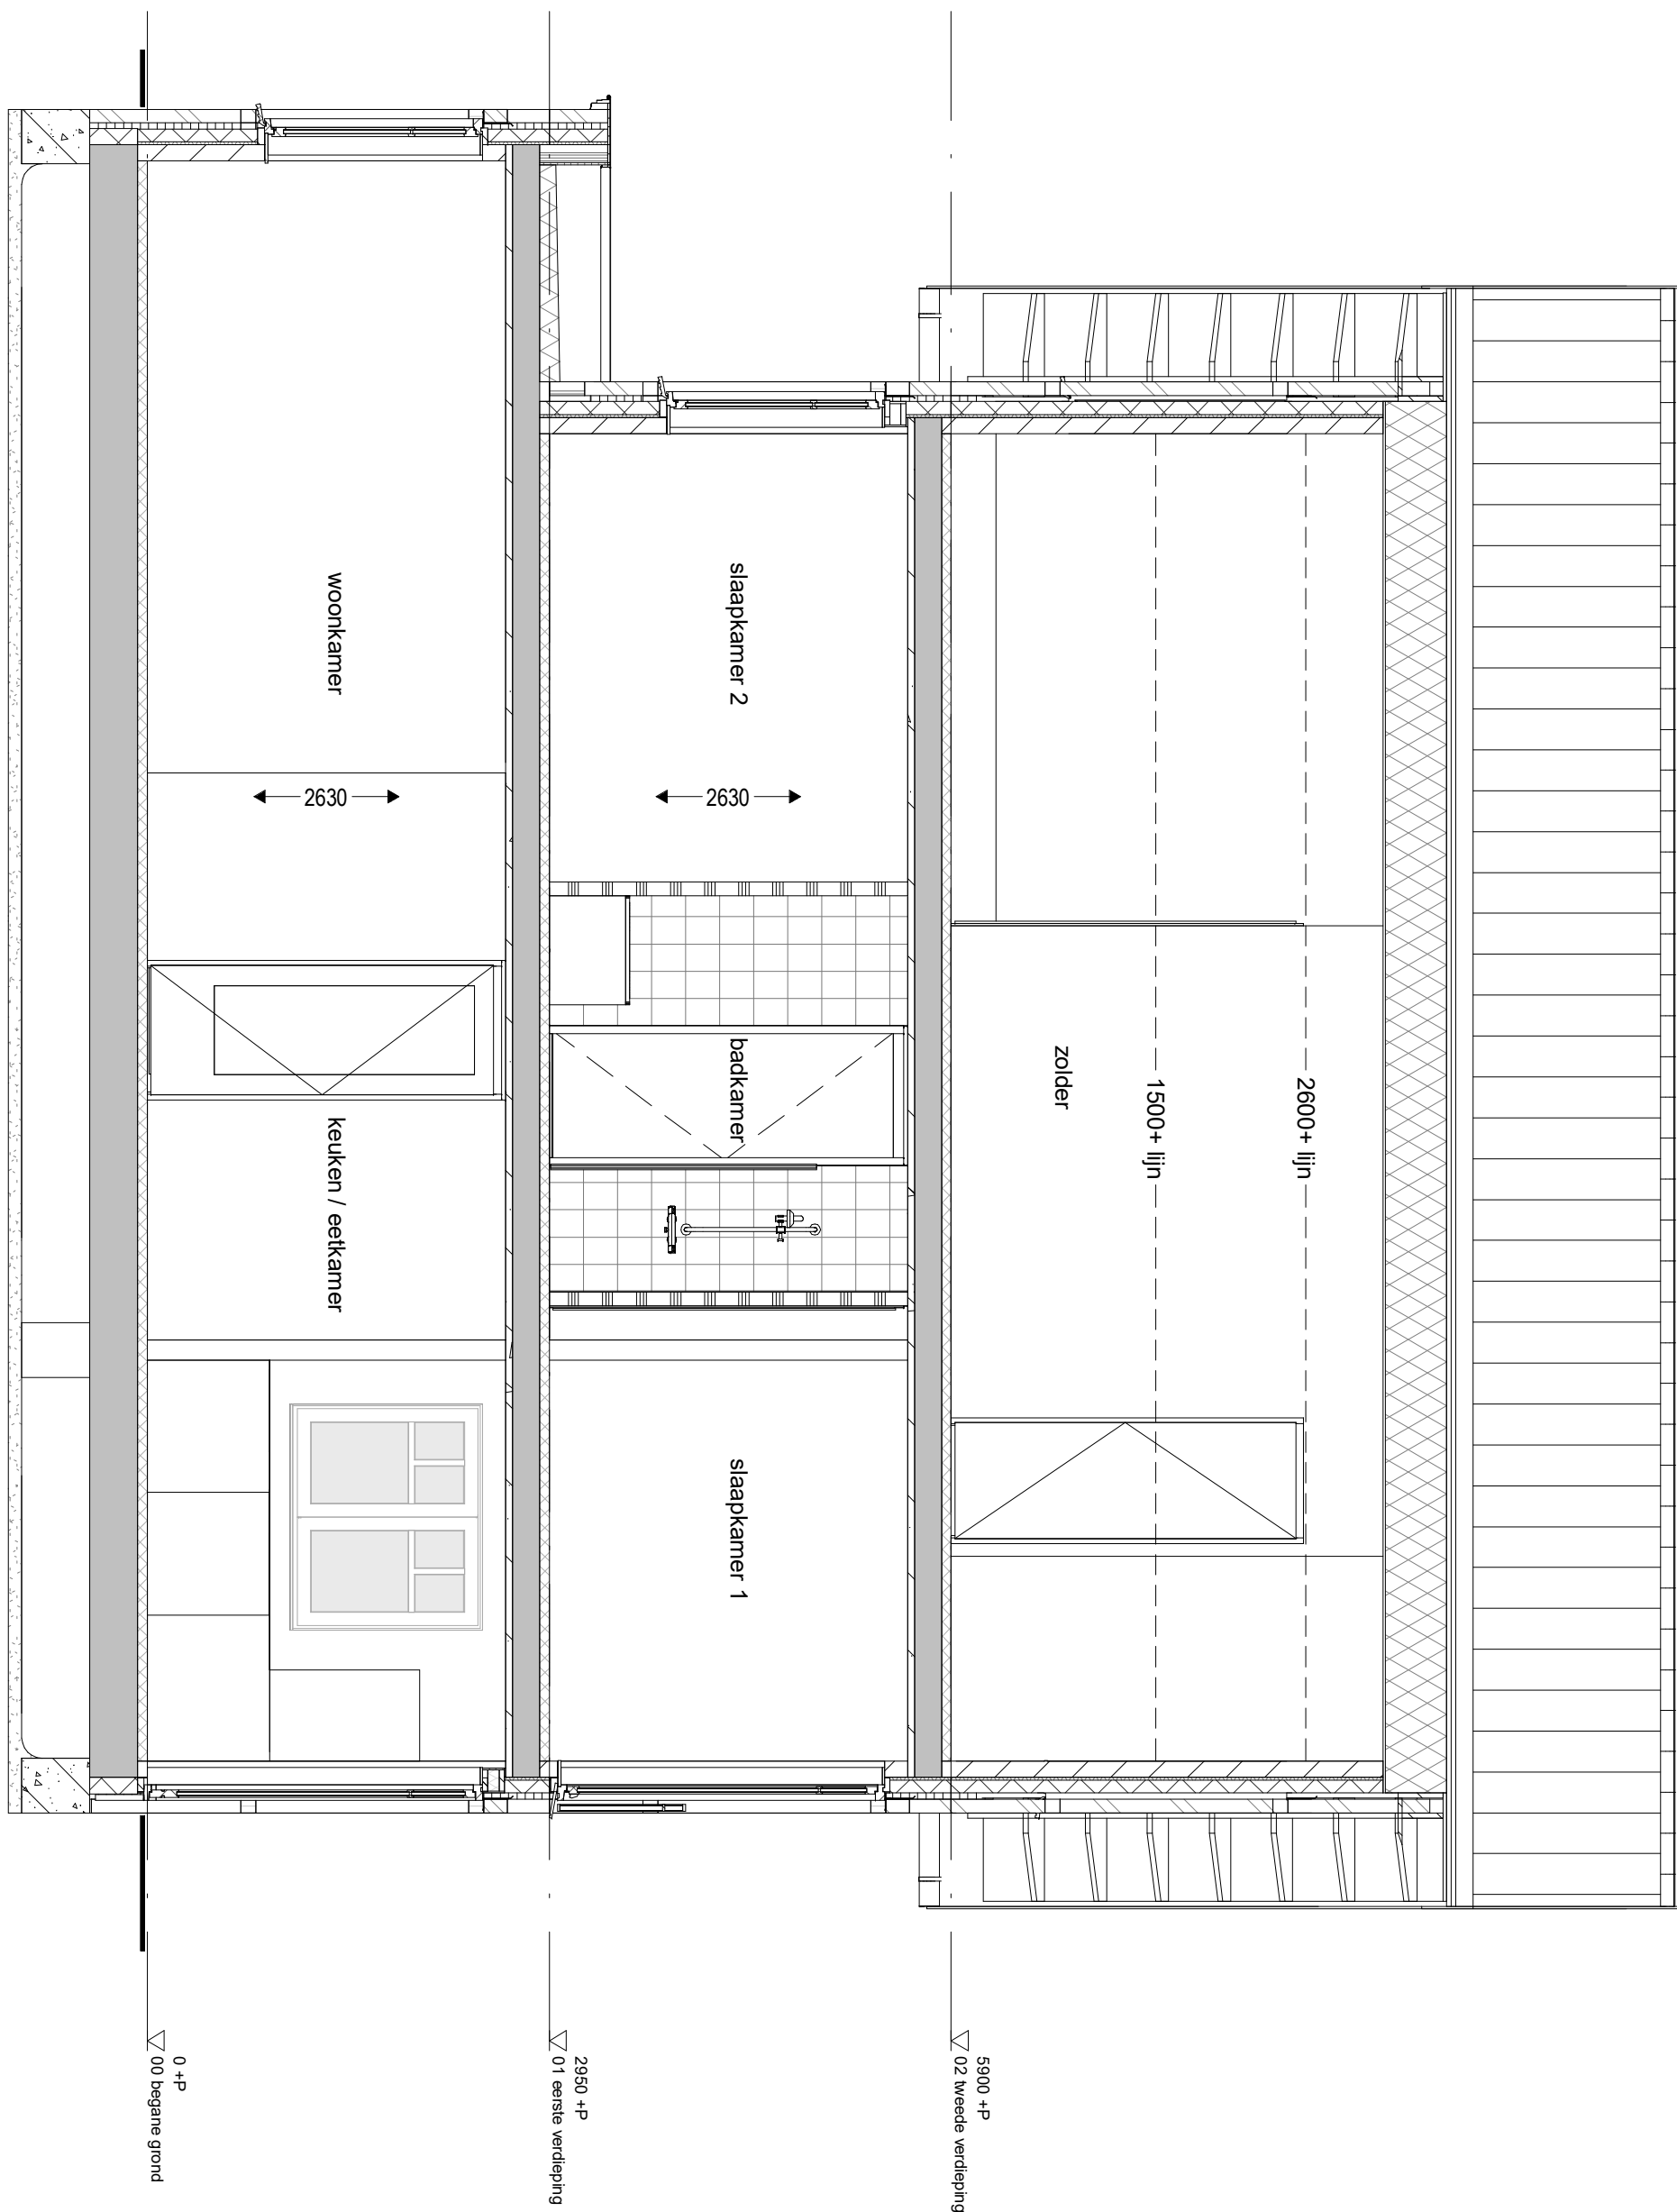

project		Park Quatrebras te Badhoevedorp	
onderwerp		Doorsnede	
werknummer		1651	
tekeningnummer		E.132.07	
schaal	tekenaar	status	(wijz)/datum
1 : 50	D.Z.	definitief	26-7-2018