

Bouwnummer - 134


 

 




 

 
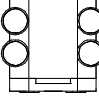
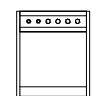
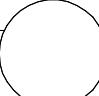

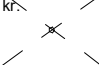

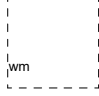
 

Tek. nr.	OMSCHRIJVING	DATUM
D.134.RB	Renvooi	26-7-2018
D.134.00	Begane grond	26-7-2018
D.134.01	1e Verdieping	26-7-2018
D.134.02	2e Verdieping	26-7-2018
D.134.03	Vorgevel	26-7-2018
D.134.04	Achtergevel	26-7-2018
D.134.05	Zijgevel	26-7-2018
D.134.06	Doorsnede	26-7-2018

AM

 


 


 
 
 
 

 
 


Q
PARK QUATREBRAS

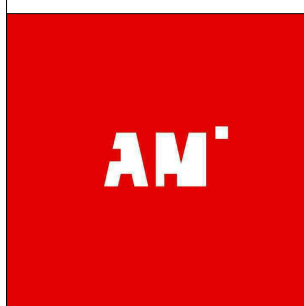
project Park Quatrebras te Badhoevedorp			
onderwerp Voorblad		werknummer 1651	
		tekeningnummer D.134.VB	
schaal	tekenaar D.Z.	status definitief	(wijz)/datum 26-7-2018

Renvooi - Bouwkundig

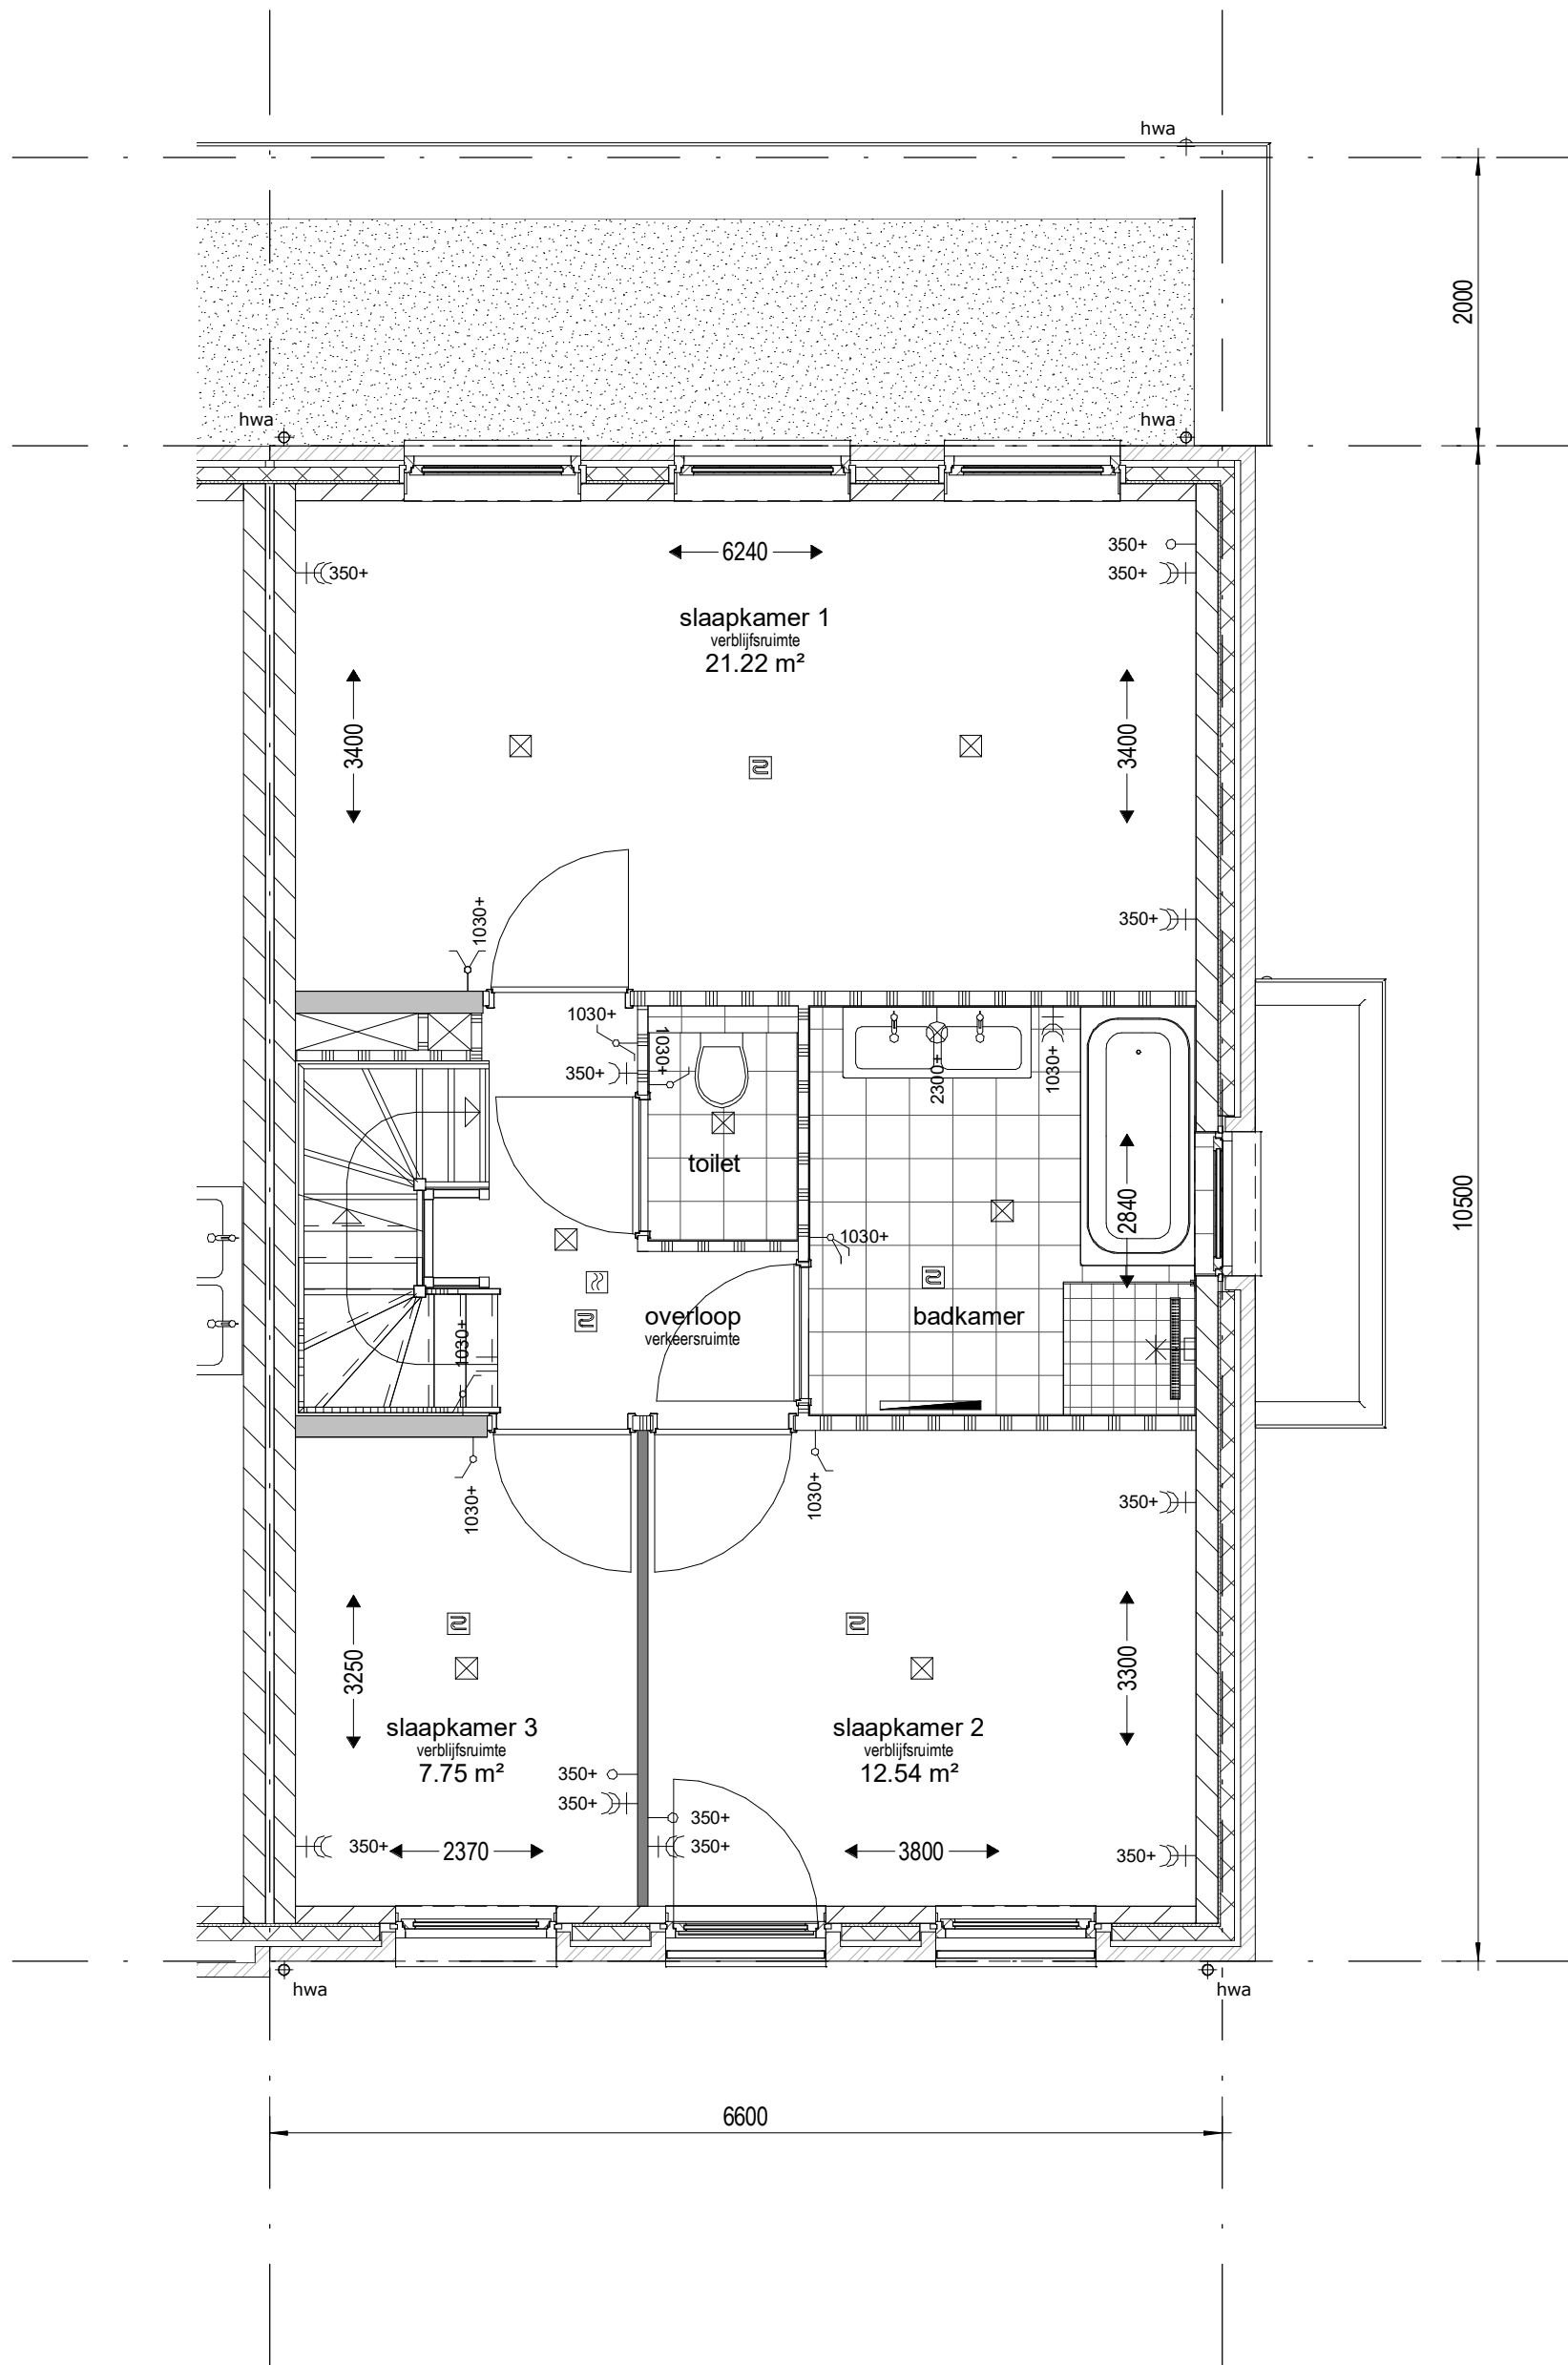
	metselwerk
	kalkzandsteen wand
	prefab betonwand
	lichte scheidingswand
	lichte scheidingswand
	houtskeletbouw binnenwand
	isolatie
	hemelwaterafvoer
	noodoverstort
	afzuigpunt mechanische ventilatie
	rookmelder
	warmte terug win apparaat
	warmtepomp
	voorraadvat
	entree
	kruipluik
	opstelplaats wasdroger
	opstelplaats wasmachine
	vloerverwarming
	design badkamer radiator

Renvooi - Elektra

	loze buisleiding
	buisleiding bedraad
	thermostaat
	drukknop deurbel
	zoemer deurbel
	plafondlichtpunt
	wandlichtpunt
	schakelaar
	serieschakelaar
	wisselschakelaar
	bediening mechanische ventilatie
	wandcontactdoos enkel geaard
	wandcontactdoos dubbel geaard
	wandcontactdoos perilex
	meterkast



project Park Quatrebras te Badhoevedorp			
onderwerp Renvooi		werknummer 1651	
		tekeningnummer D.134.RB	
schaal 1 : 50	tekenaar D.Z.	status definitief	(wijz)/datum 26-7-2018



Bouwnummers : 134

project **Park Quatrebras te Badhoevedorp**

onderwerp **1e Verdieping**

werknummer **1651**

tekeningnummer

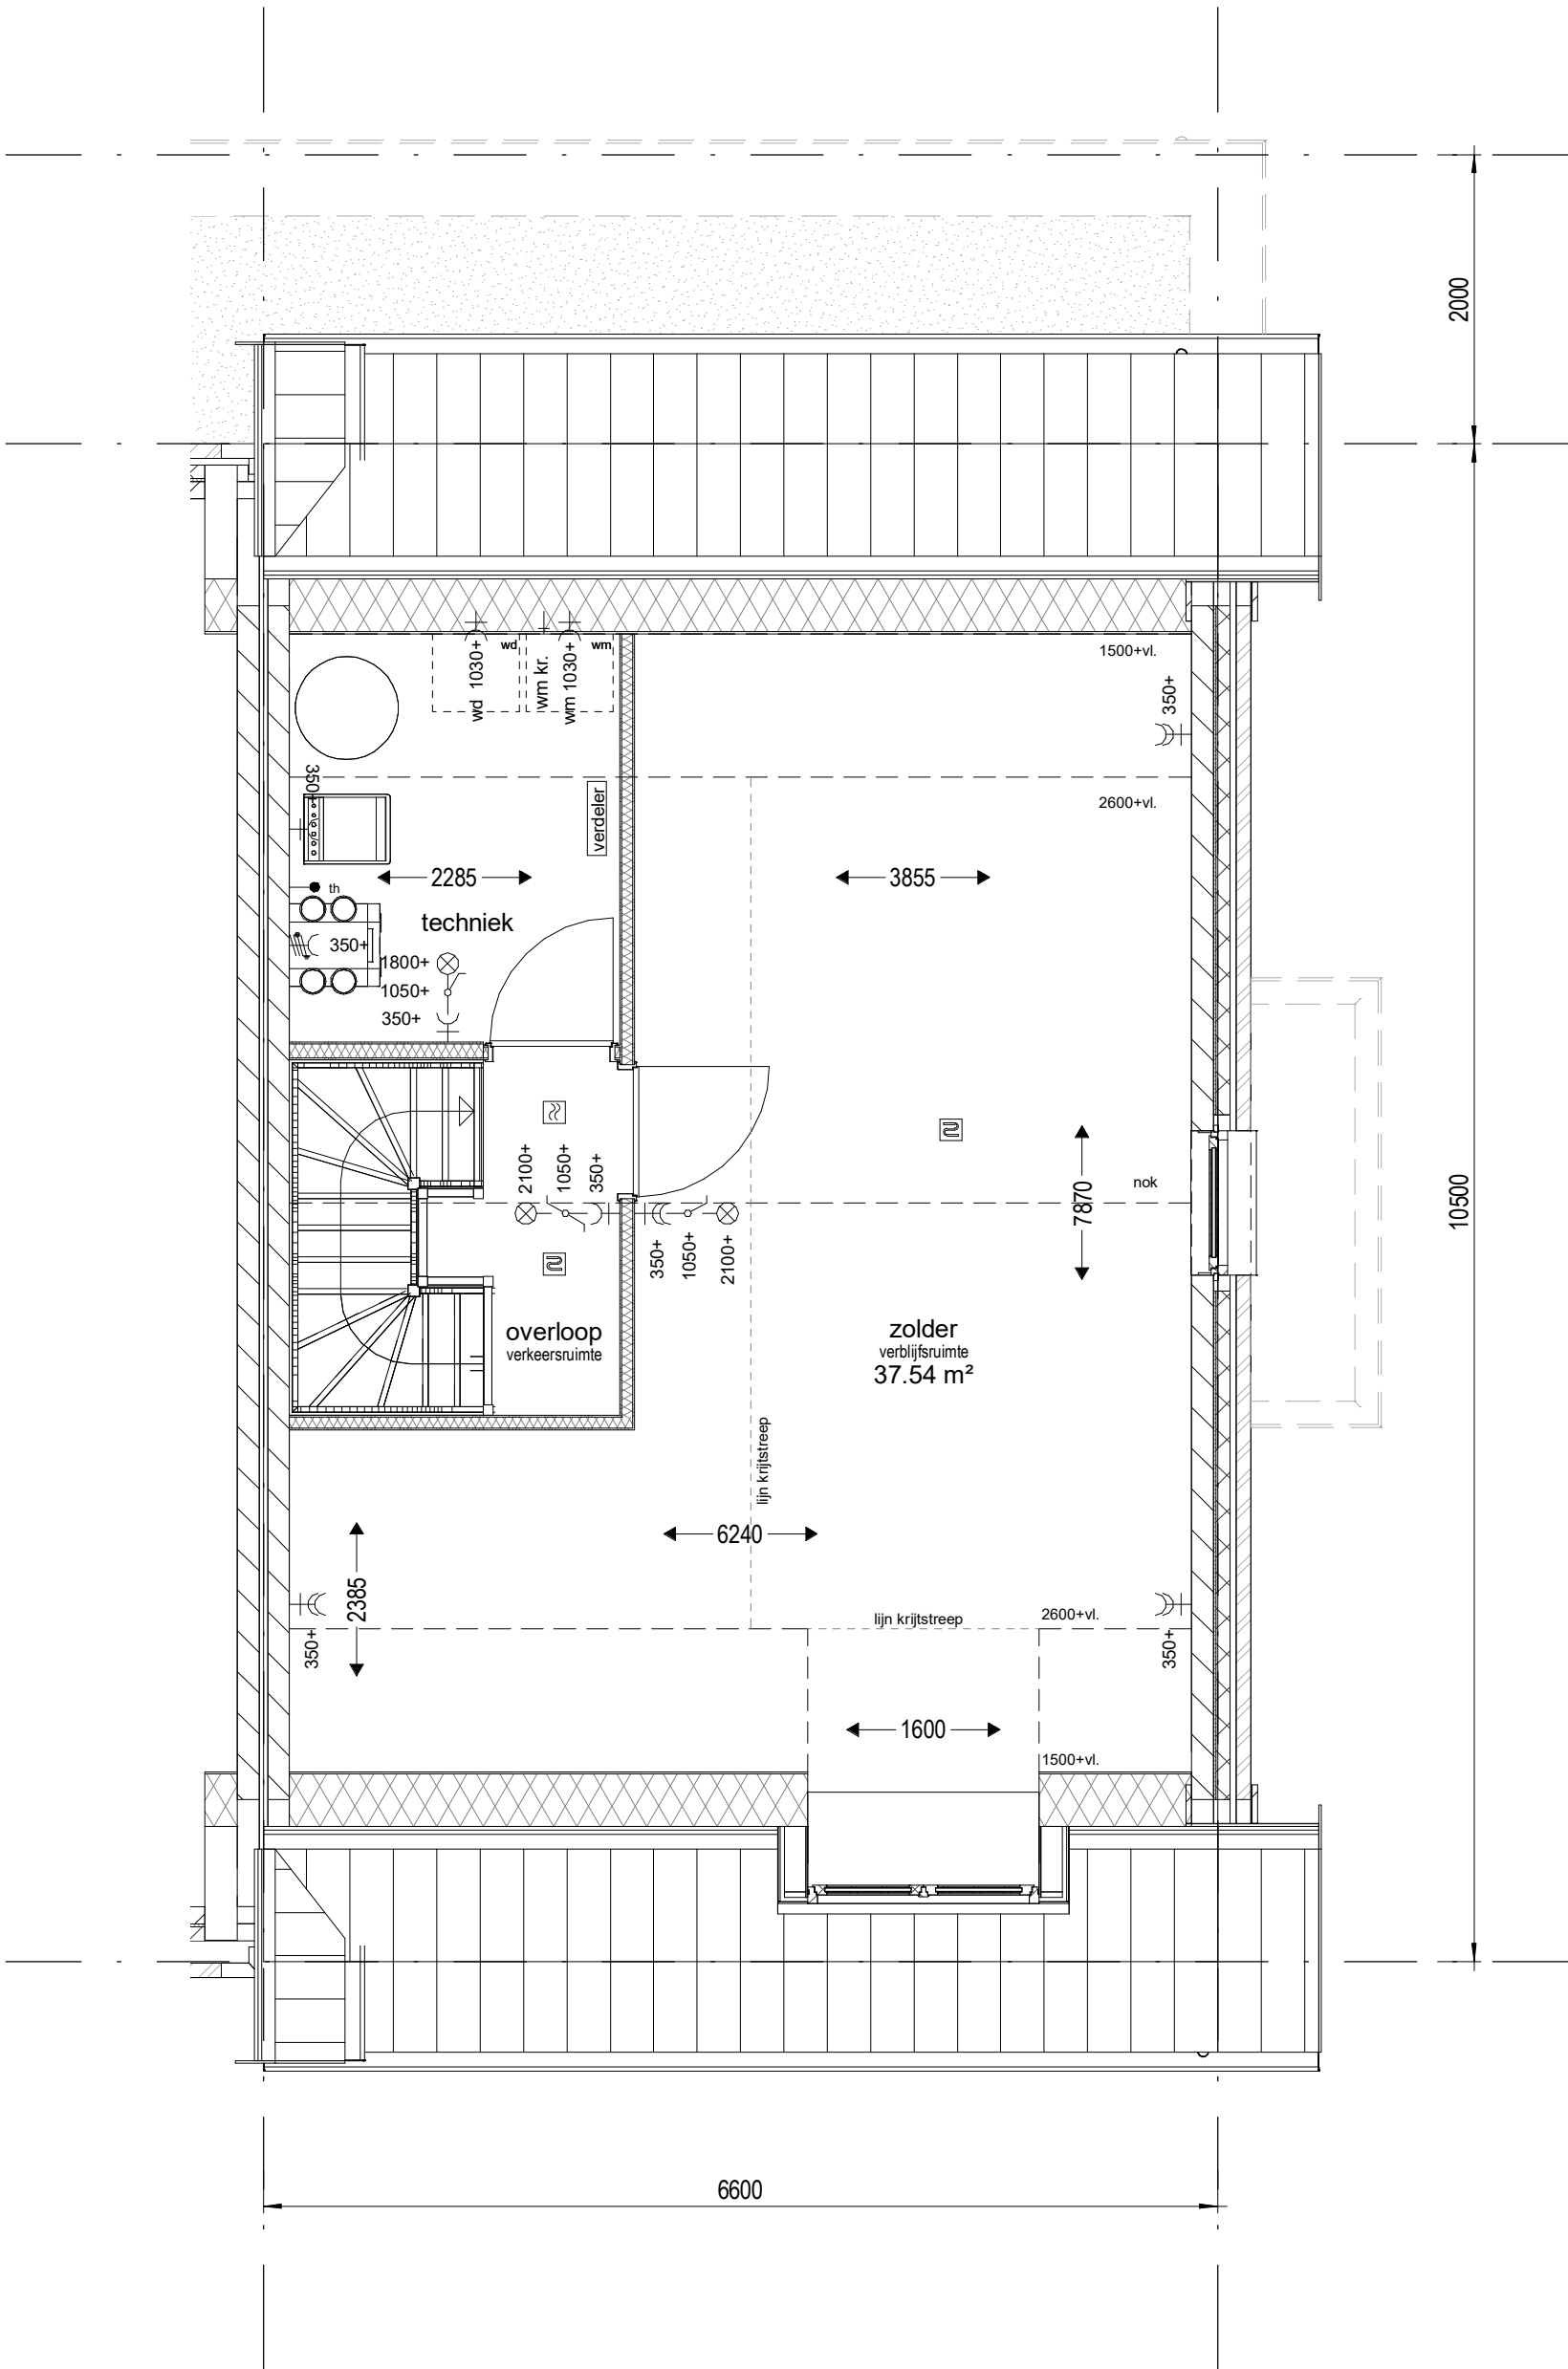
D.134.01

schaal **1 : 50**

tekenaar **D.Z.**

status **definitief**

(wijz)/datum **26-7-2018**



Bouwnummers : 134

project **Park Quatrebras te Badhoevedorp**

onderwerp **2e Verdieping**

werknummer **1651**

tekeningnummer **D.134.02**

schaal **1 : 50**

tekenaar **D.Z.**

status **definitief**

(wijz)/datum **26-7-2018**

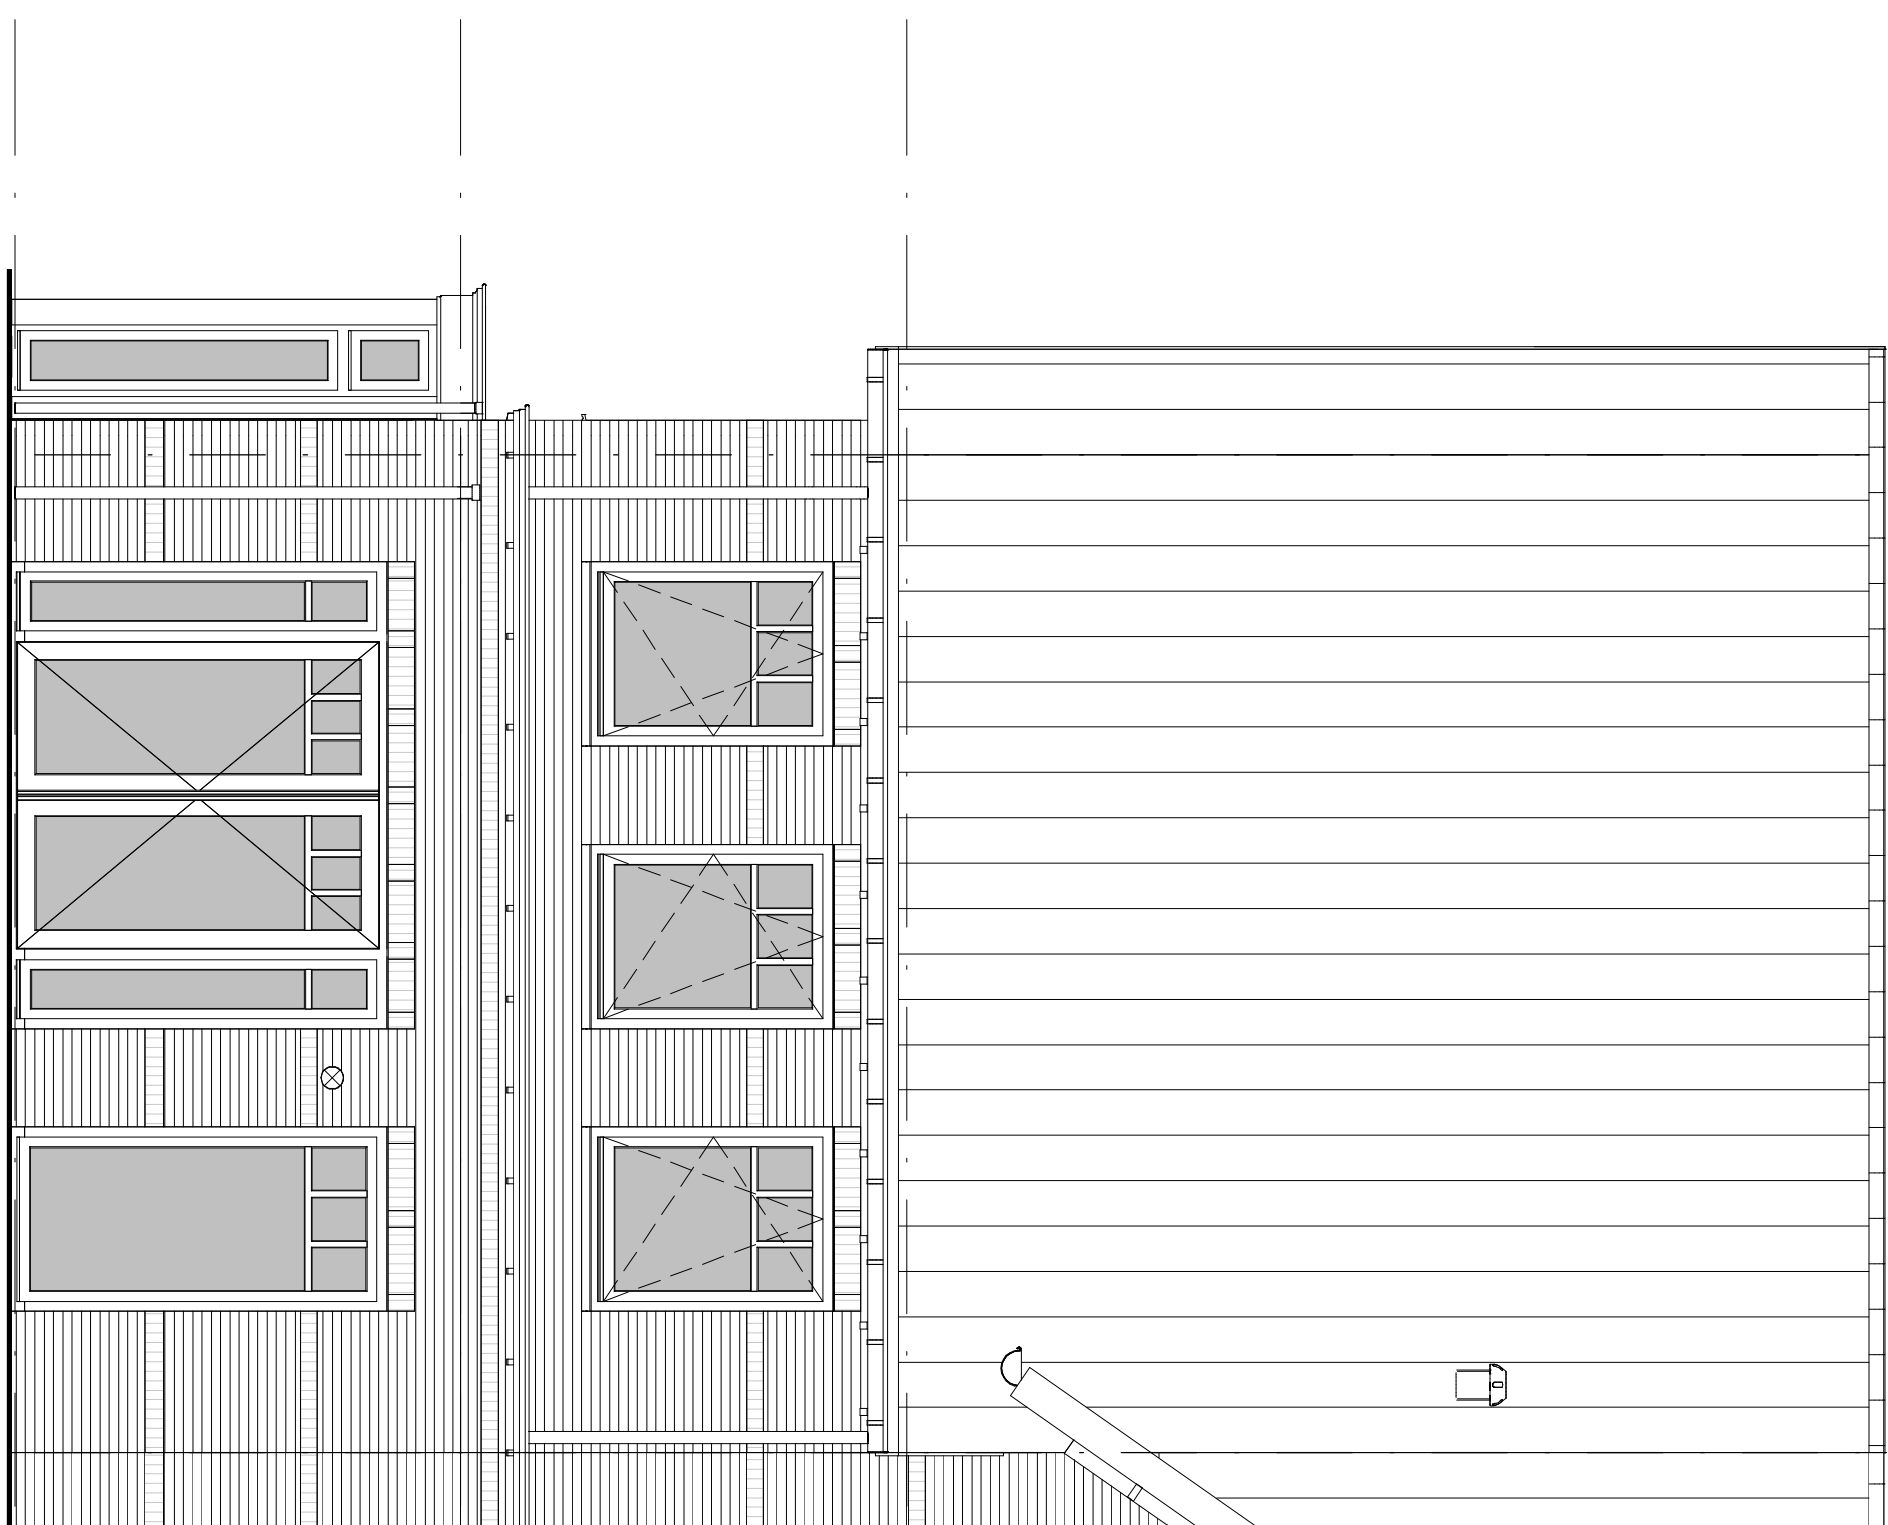


0 +P
00 begane grond

2950 +P
01 eerste verdieping

5900 +P
02 tweede verdieping

project		Park Quatrebras te Badhoevedorp	
onderwerp		Voorgevel	
werknummer		1651	
tekeningnummer		D.134.03	
schaal	tekenaar	status	(wijz)/datum
1 : 50	D.Z.	definitief	26-7-2018

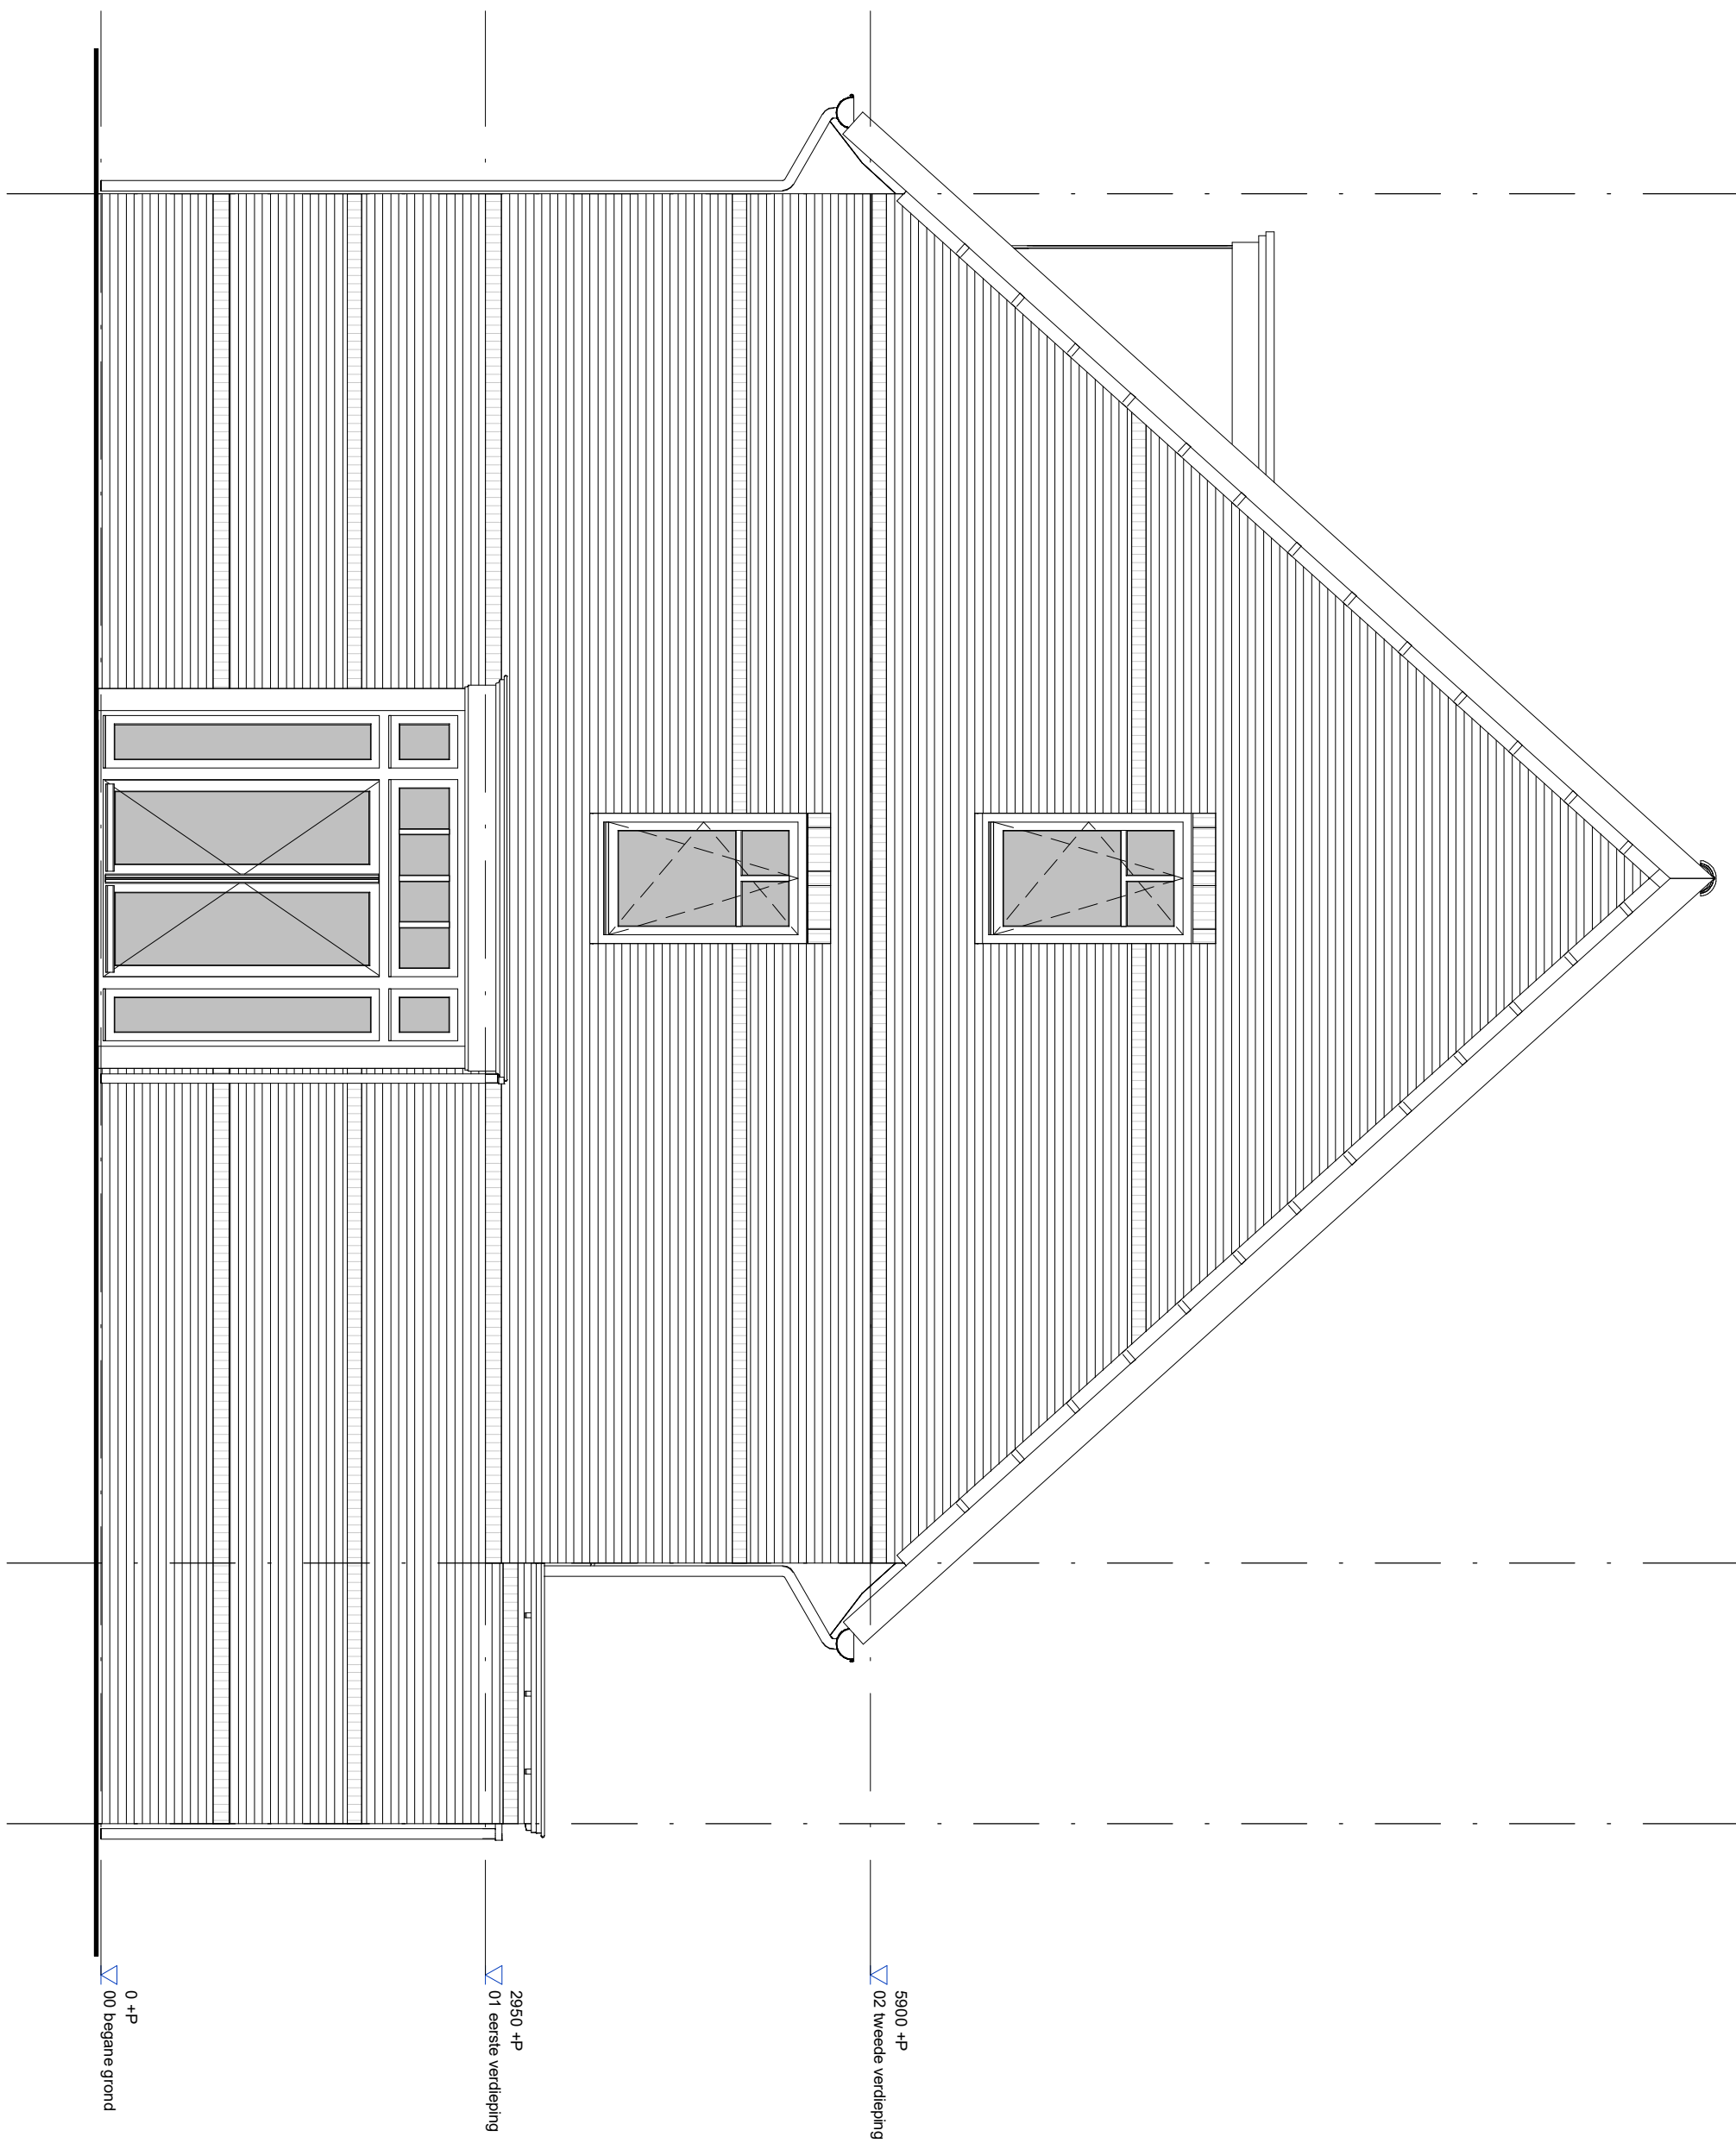


0 +P
 00 begane grond

2950 +P
 01 eerste verdieping

5900 +P
 02 tweede verdieping

project		Park Quatrebras te Badhoevedorp	
onderwerp		Achtergevel	werknummer 1651
			tekeningnummer D.134.04
schaal	tekenaar	status	(wijz)/datum
1 : 50	D.Z.	definitief	26-7-2018

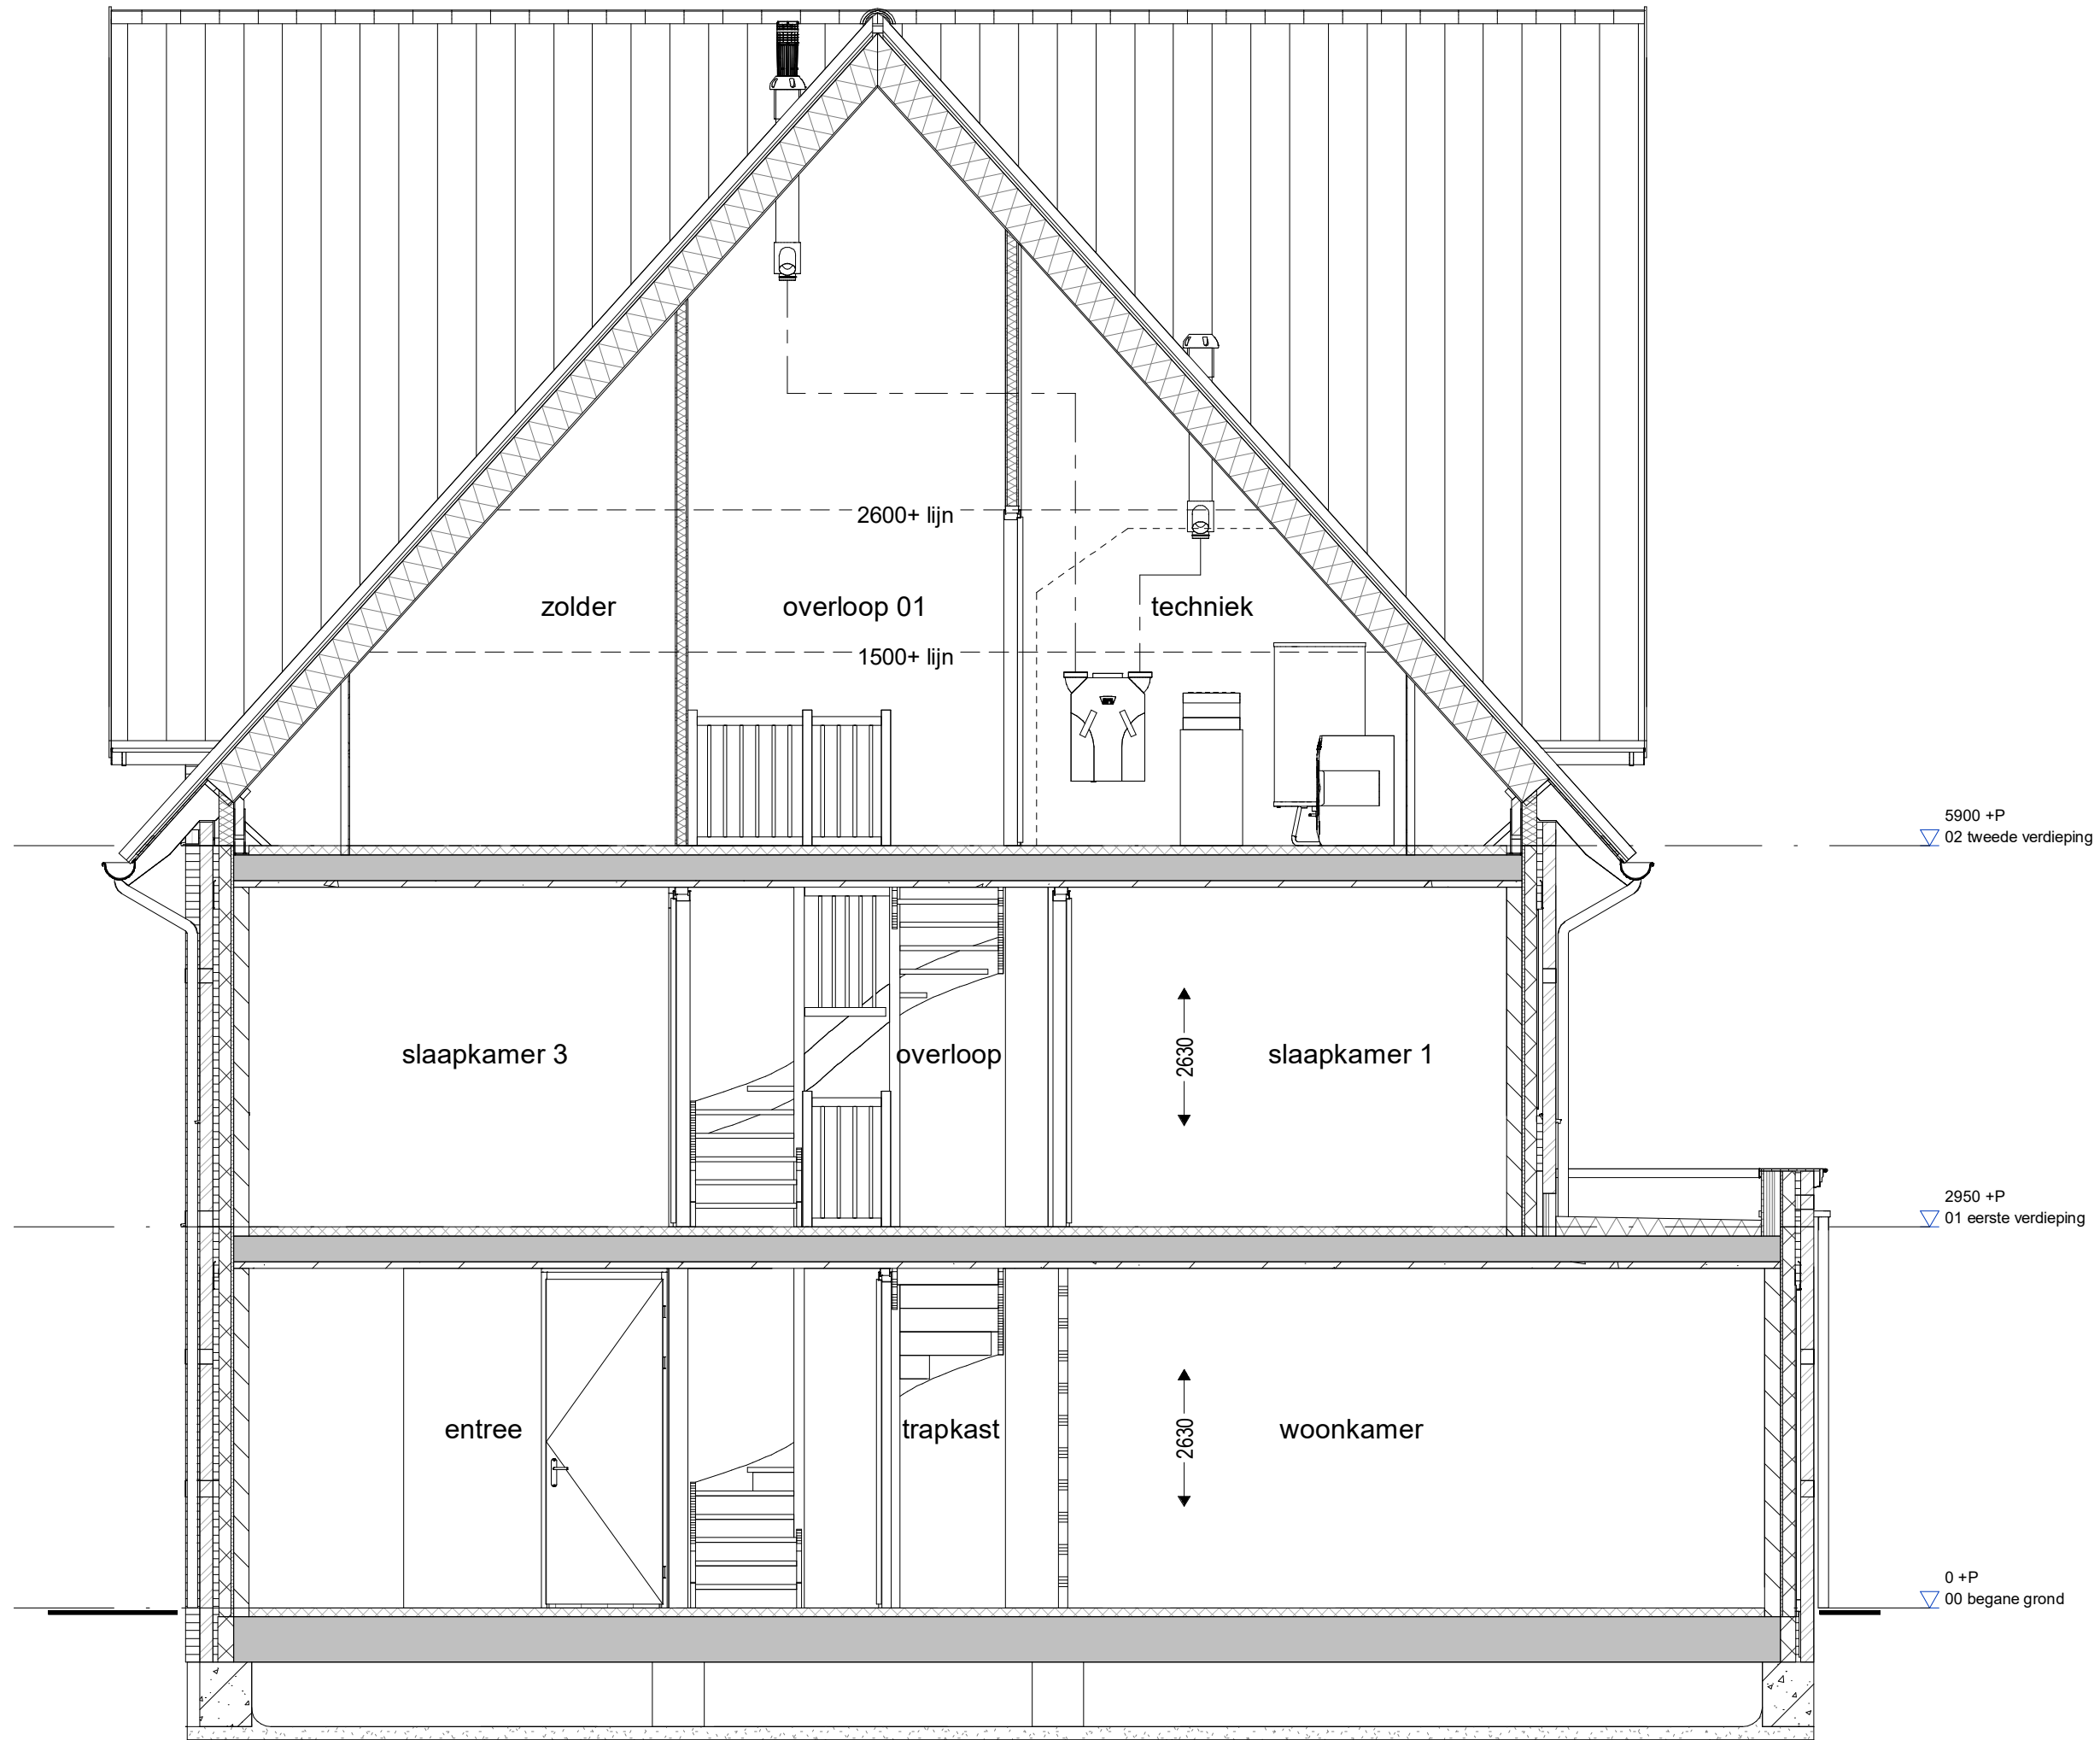


0 +P
 ▽ 00 begane grond

2950 +P
 ▽ 01 eerste verdieping

5900 +P
 ▽ 02 tweede verdieping

project		Park Quatrebras te Badhoevedorp	
onderwerp		Zijgevel	
werknummer		1651	
tekeningnummer		D.134.05	
schaal	tekenaar	status	(wijz)/datum
1 : 50	D.Z.	definitief	26-7-2018



project **Park Quatrebras te Badhoevedorp**
 onderwerp **Doorsnede**

werknummer **1651**
 tekeningnummer

D.134.06

(wijz)/datum **26-7-2018**
 status **definitief**

tekenaar **D.Z.**
 schaal **1 : 50**

status **definitief**

schaal **1 : 50**

5900 +P
 ▽ 02 tweede verdieping

2950 +P
 ▽ 01 eerste verdieping

0 +P
 ▽ 00 begane grond