

 
 

 






 
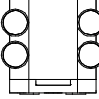
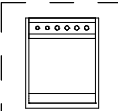
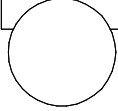

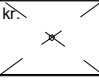
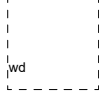



# Bouwnummer - 137

| Tek. nr. | OMSCHRIJVING  | DATUM      |
|----------|---------------|------------|
| D.137.RB | Renvooi       | 26-07-2018 |
| D.137.00 | Begane grond  | 26-07-2018 |
| D.137.01 | 1e Verdieping | 26-07-2018 |
| D.137.02 | 2e Verdieping | 26-07-2018 |
| D.137.03 | Voorgevel     | 26-07-2018 |
| D.137.04 | Achtergevel   | 26-07-2018 |
| D.137.05 | Zijgevel      | 26-07-2018 |
| D.137.06 | Doorsnede     | 26-07-2018 |

 


 
 

 
 
 
 

 
 


The logo for AM, consisting of the letters 'AM' in a bold, white, sans-serif font on a red rectangular background.The logo for Park Quatrebras, featuring a large, stylized letter 'Q' in a light pink color on a dark green background. Below the 'Q', the text 'PARK QUATREBRAS' is written in a smaller, white, sans-serif font.


|                |          |            |              |                                 |  |
|----------------|----------|------------|--------------|---------------------------------|--|
| project        |          |            |              | Park Quatrebras te Badhoevedorp |  |
| onderwerp      |          |            |              | Voorblad                        |  |
| werknummer     |          |            |              | 1651                            |  |
| tekeningnummer |          |            |              | D.137.VB                        |  |
| schaal         | tekenaar | status     | (wijz)/datum |                                 |  |
|                | D.Z.     | definitief | 26-07-2018   |                                 |  |

## Renvooi - Bouwkundig

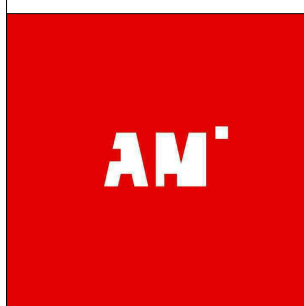
|   |                                   |
|---|-----------------------------------|
|    | metselwerk                        |
|    | kalkzandsteen wand                |
|    | prefab betonwand                  |
|    | lichte scheidingswand             |
|    | lichte scheidingswand             |
|    | houtskeletbouw binnenwand         |
|    | isolatie                          |
|    | hemelwaterafvoer                  |
|  | noodoverstort                     |
|  | afzuigpunt mechanische ventilatie |
|  | rookmelder                        |
|  | warmte terug win apparaat         |
|  | warmtepomp                        |
|  | voorraadvat                       |
|  | entree                            |
|  | kruipluik                         |
|  | opstelplaats wasdroger            |
|  | opstelplaats wasmachine           |
|  | vloerverwarming                   |
|  | design badkamer radiator          |

## Renvooi - Elektra

|   |                                  |
|---|----------------------------------|
|    | loze buisleiding                 |
|    | buisleiding bedraad              |
|    | thermostaat                      |
|    | drukknop deurbel                 |
|    | zoemer deurbel                   |
|    | plafondlichtpunt                 |
|    | wandlichtpunt                    |
|    | schakelaar                       |
|  | serieschakelaar                  |
|  | wisselschakelaar                 |
|  | bediening mechanische ventilatie |
|  | wandcontactdoos enkel geaard     |
|  | wandcontactdoos dubbel geaard    |
|  | wandcontactdoos perilex          |
|  | meterkast                        |



|  |                  |                                   |                            |
|--|------------------|-----------------------------------|----------------------------|
| project<br>Park Quatrebras te Badhoevedorp |                  |                                   |                            |
| onderwerp<br>Renvooi                       |                  | werknummer<br>1651                |                            |
|  |                  | tekeningnummer<br><b>D.137.RB</b> |                            |
| schaal<br>1 : 50                           | tekenaar<br>D.Z. | status<br>definitief              | (wijz)/datum<br>26-07-2018 |

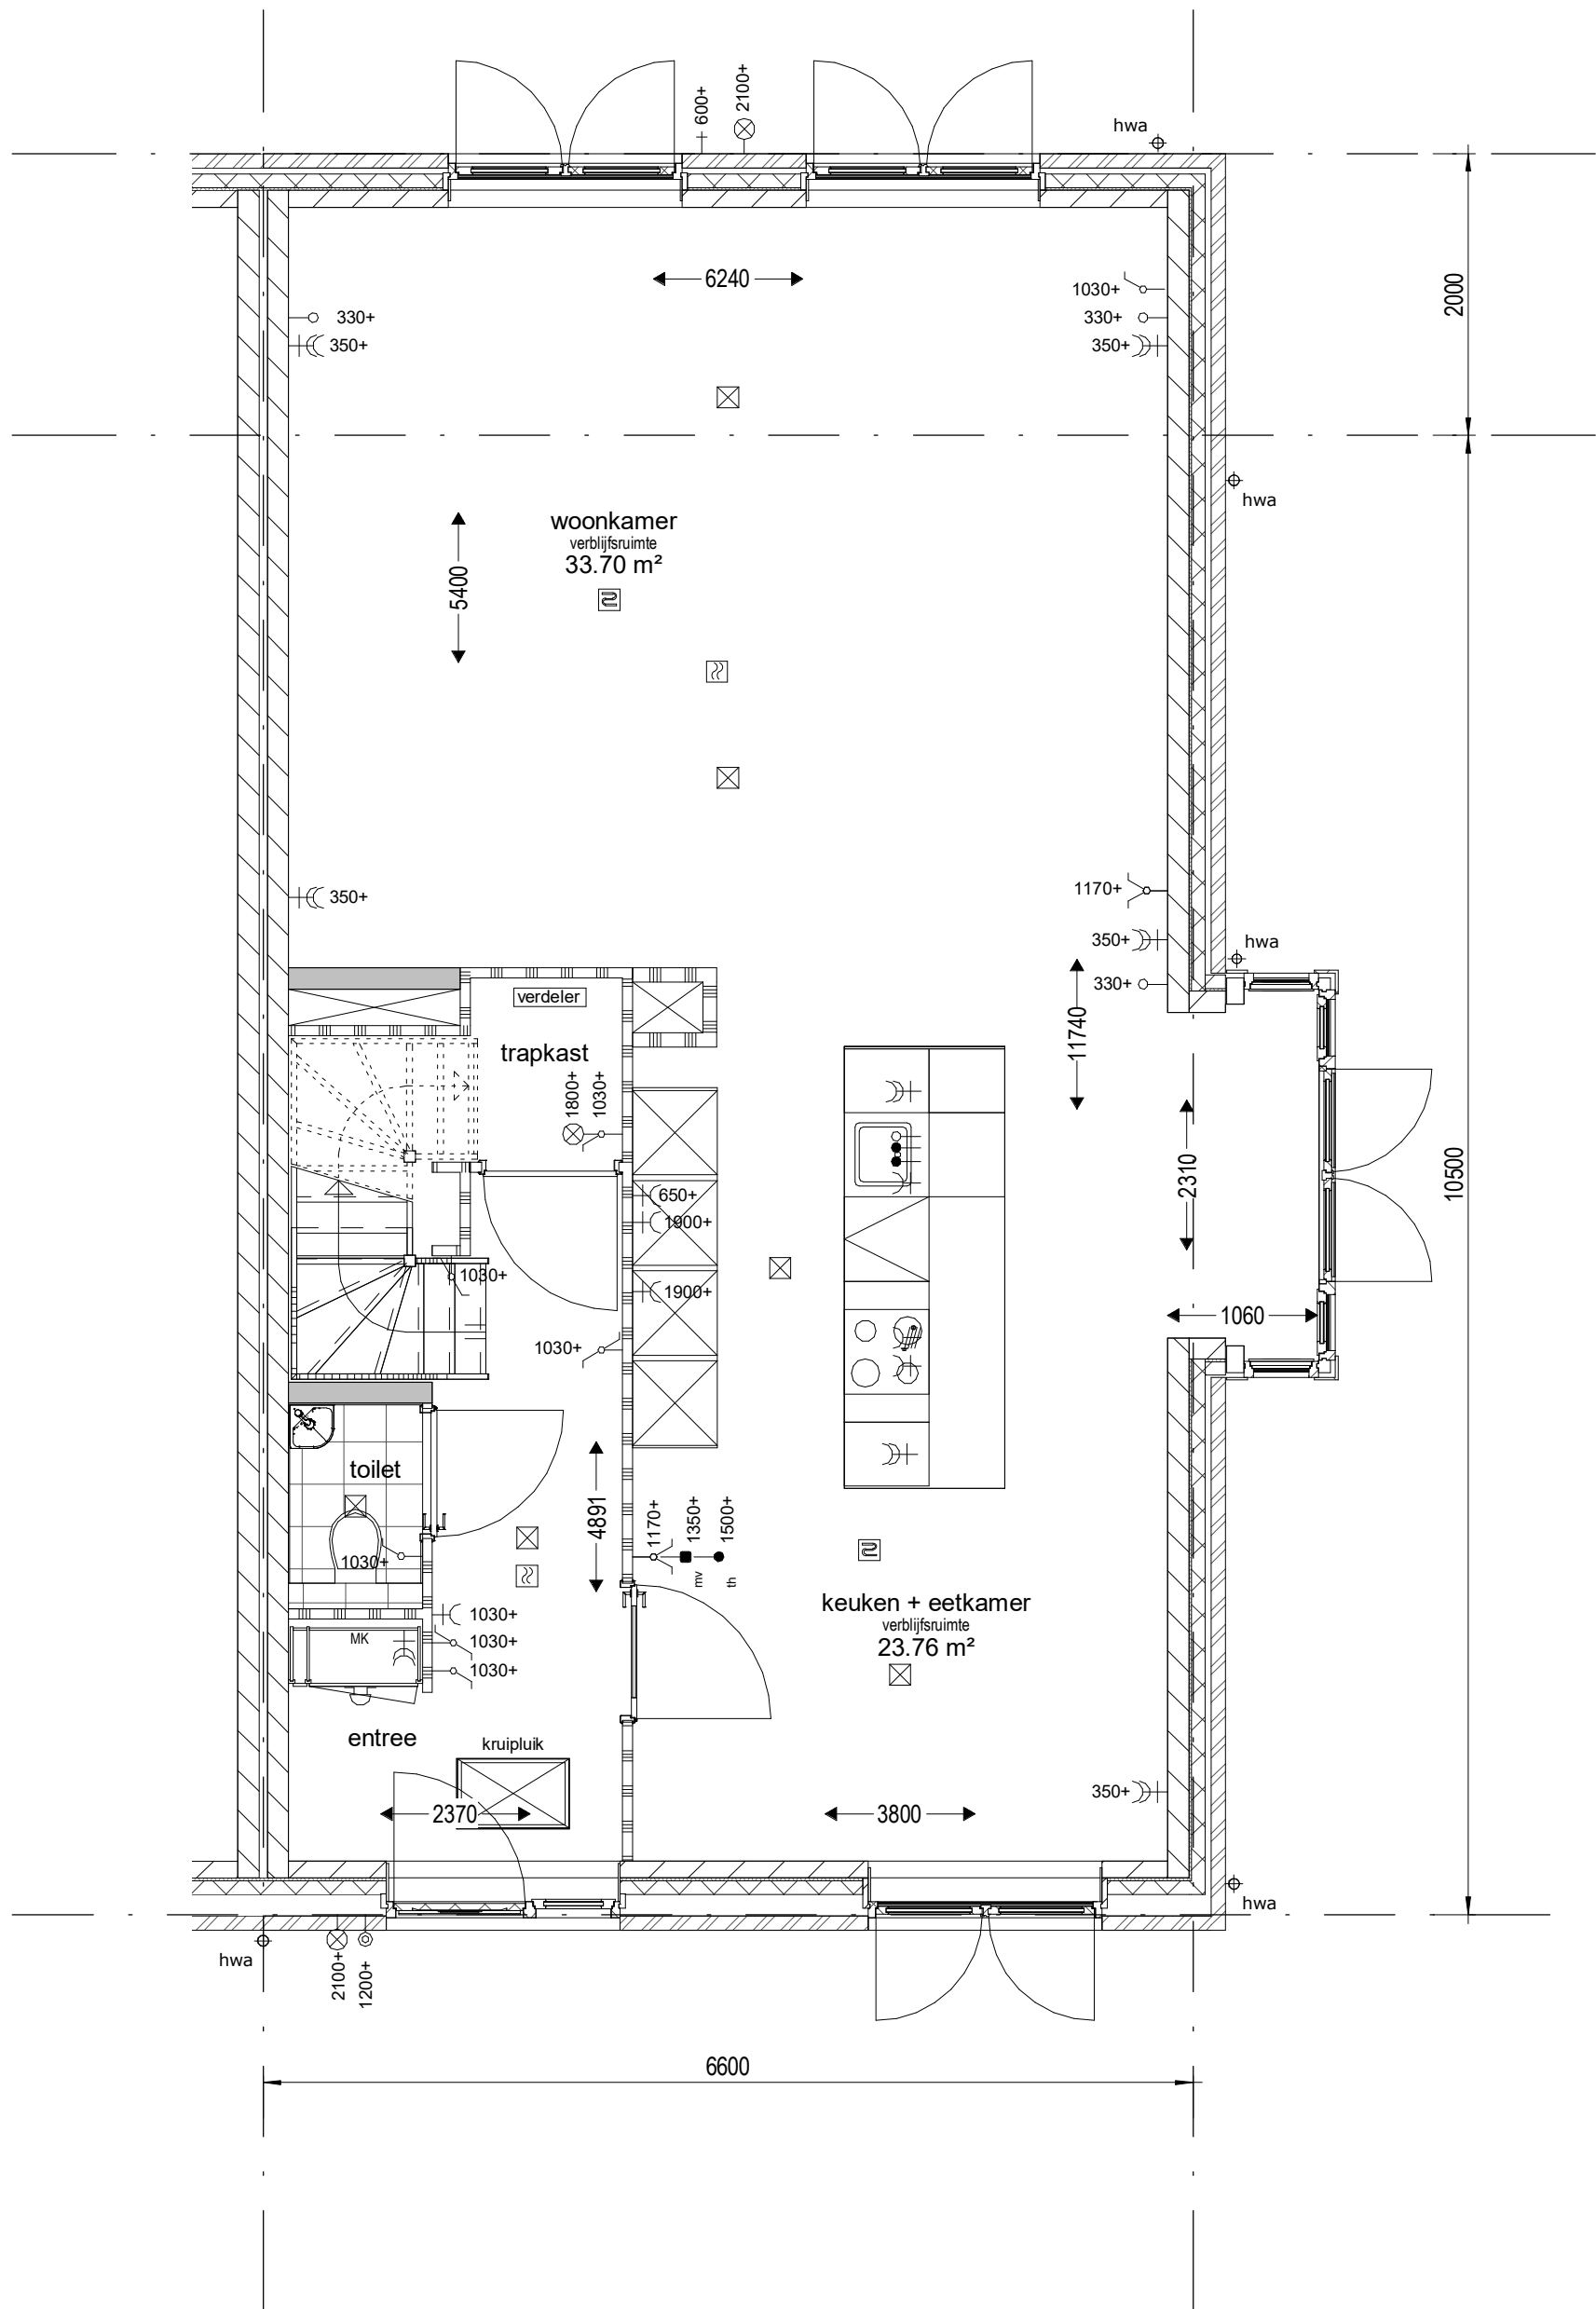

Bouwnummers : 137

project **Park Quatrebras te Badhoevedorp**

onderwerp **Begane grond**

werknummer **1651**

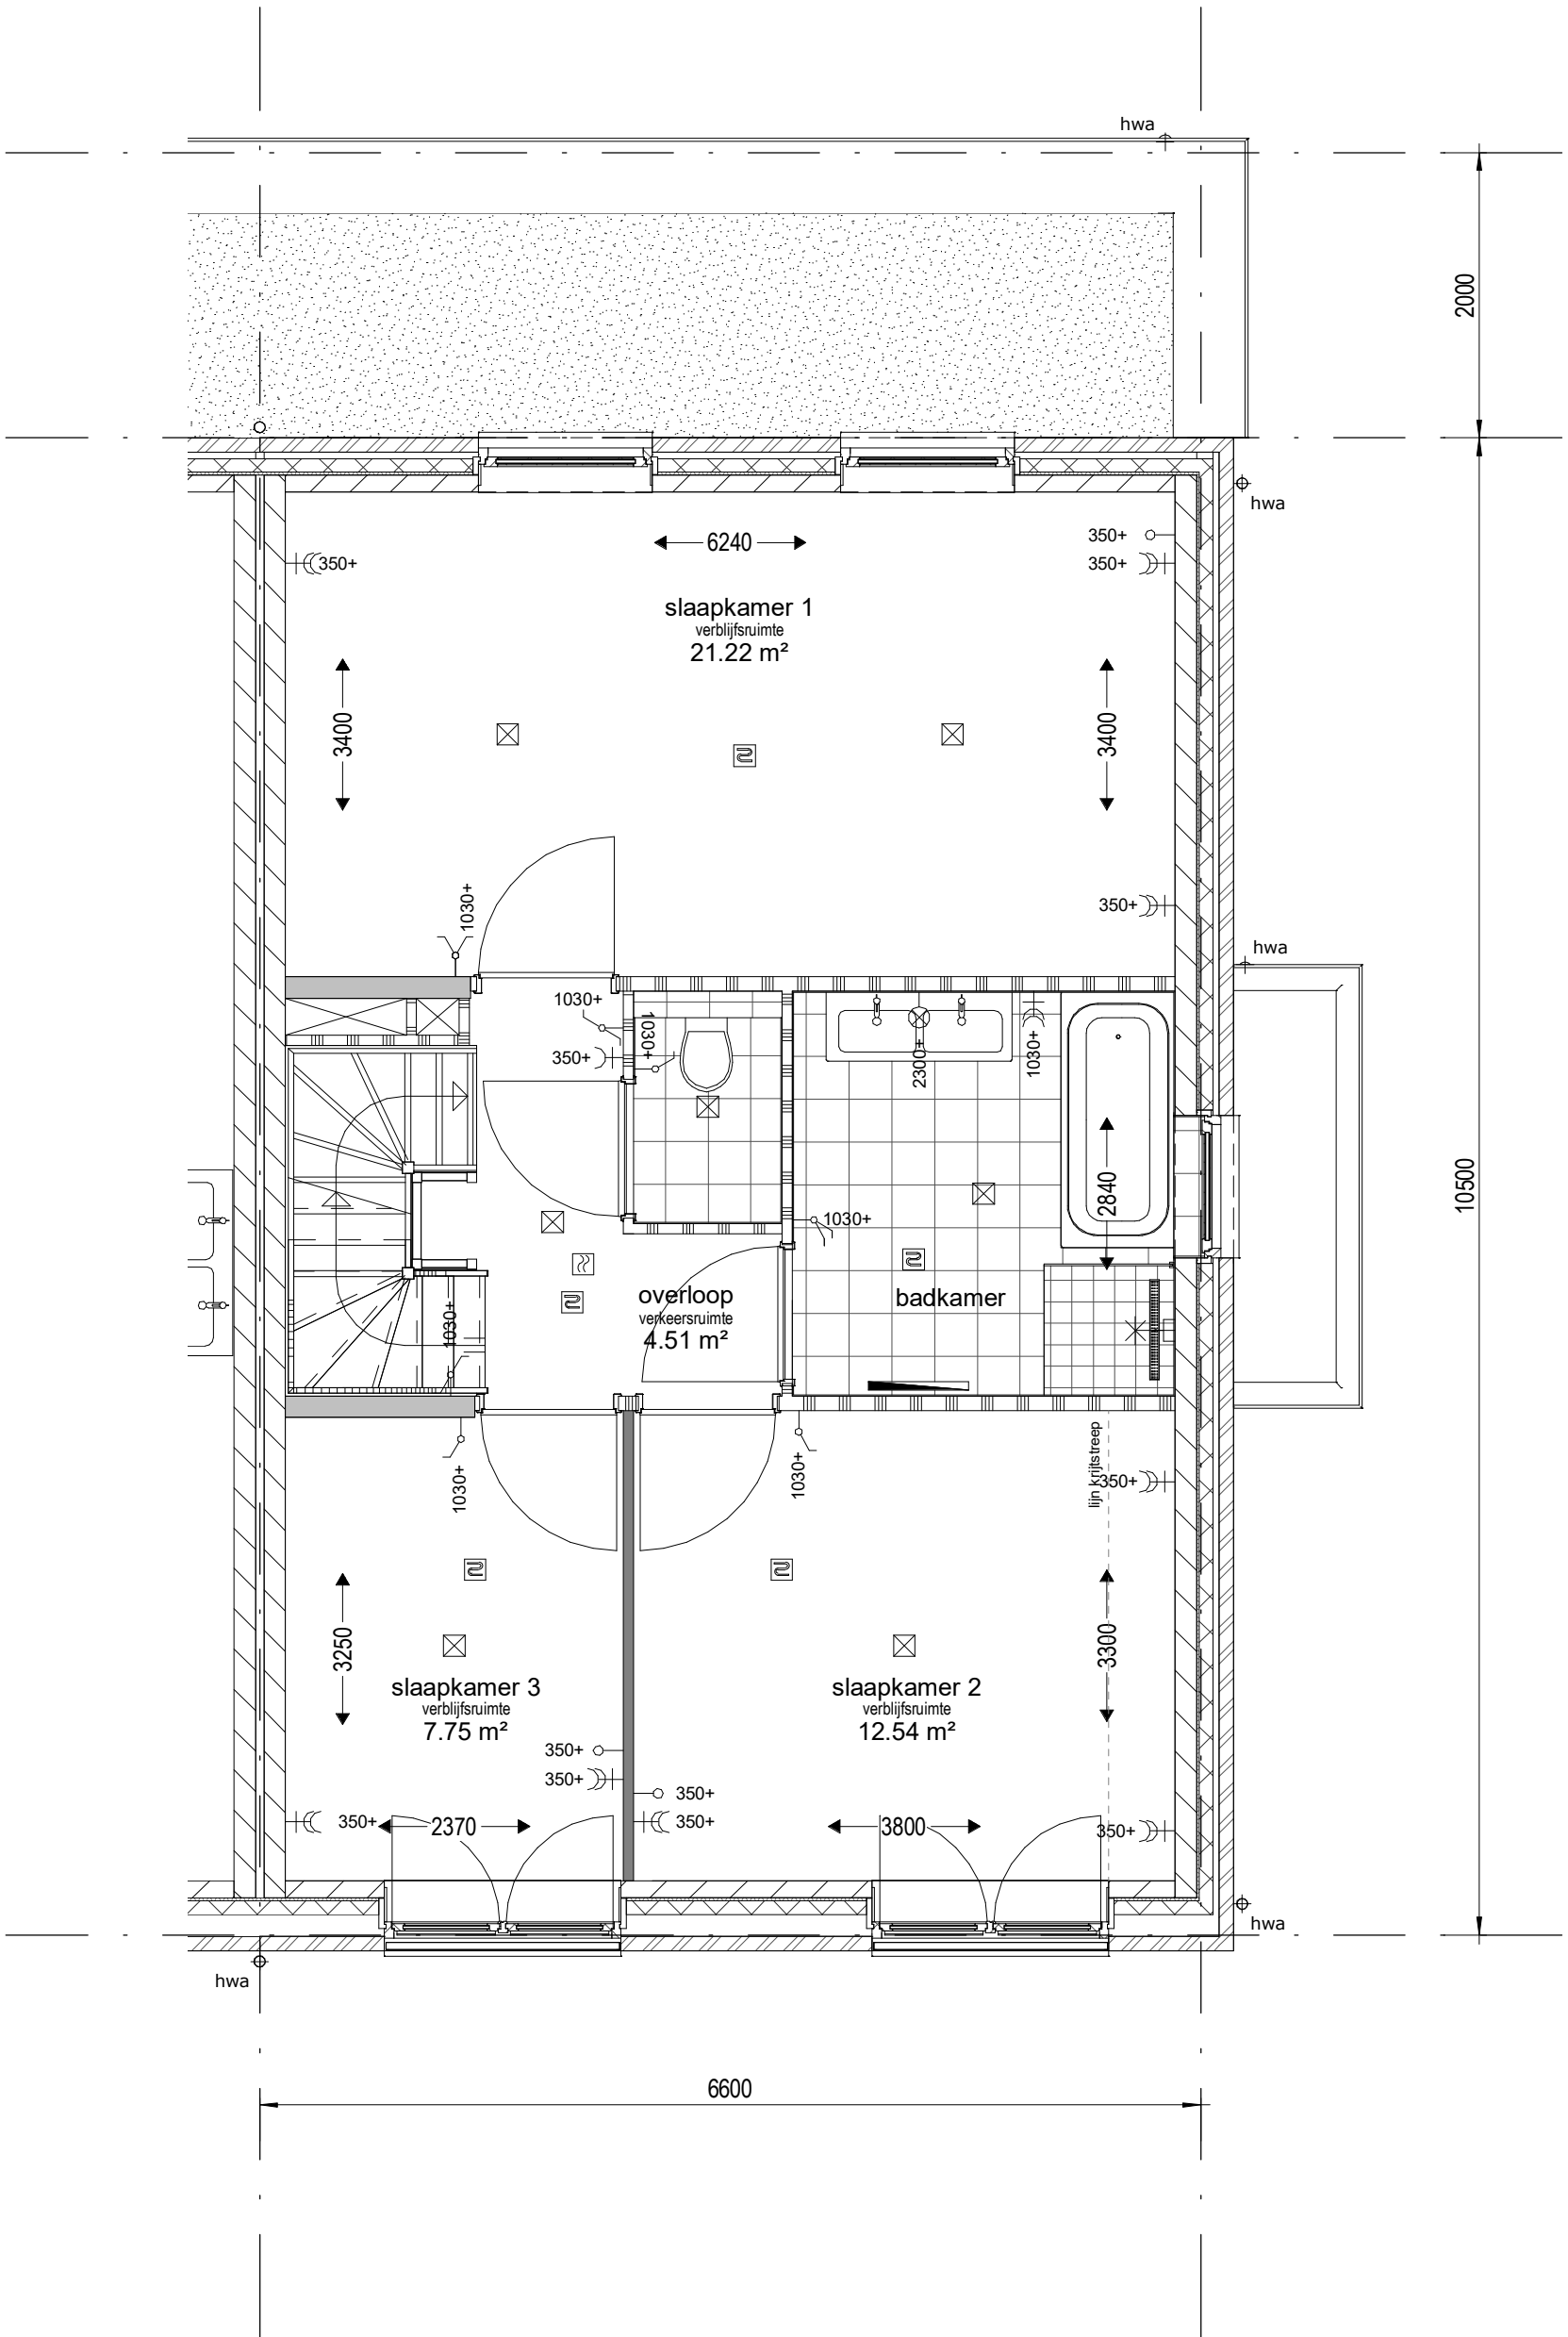
tekeningnummer  
**D.137.00**

schaal **1 : 50**

tekenaar **D.Z.**

status **definitief**

(wijz)/datum **26-07-2018**



Bouwnummers : 137

project **Park Quatrebras te Badhoevedorp**

onderwerp **1e Verdieping**

werknummer **1651**

tekeningnummer **D.137.01**

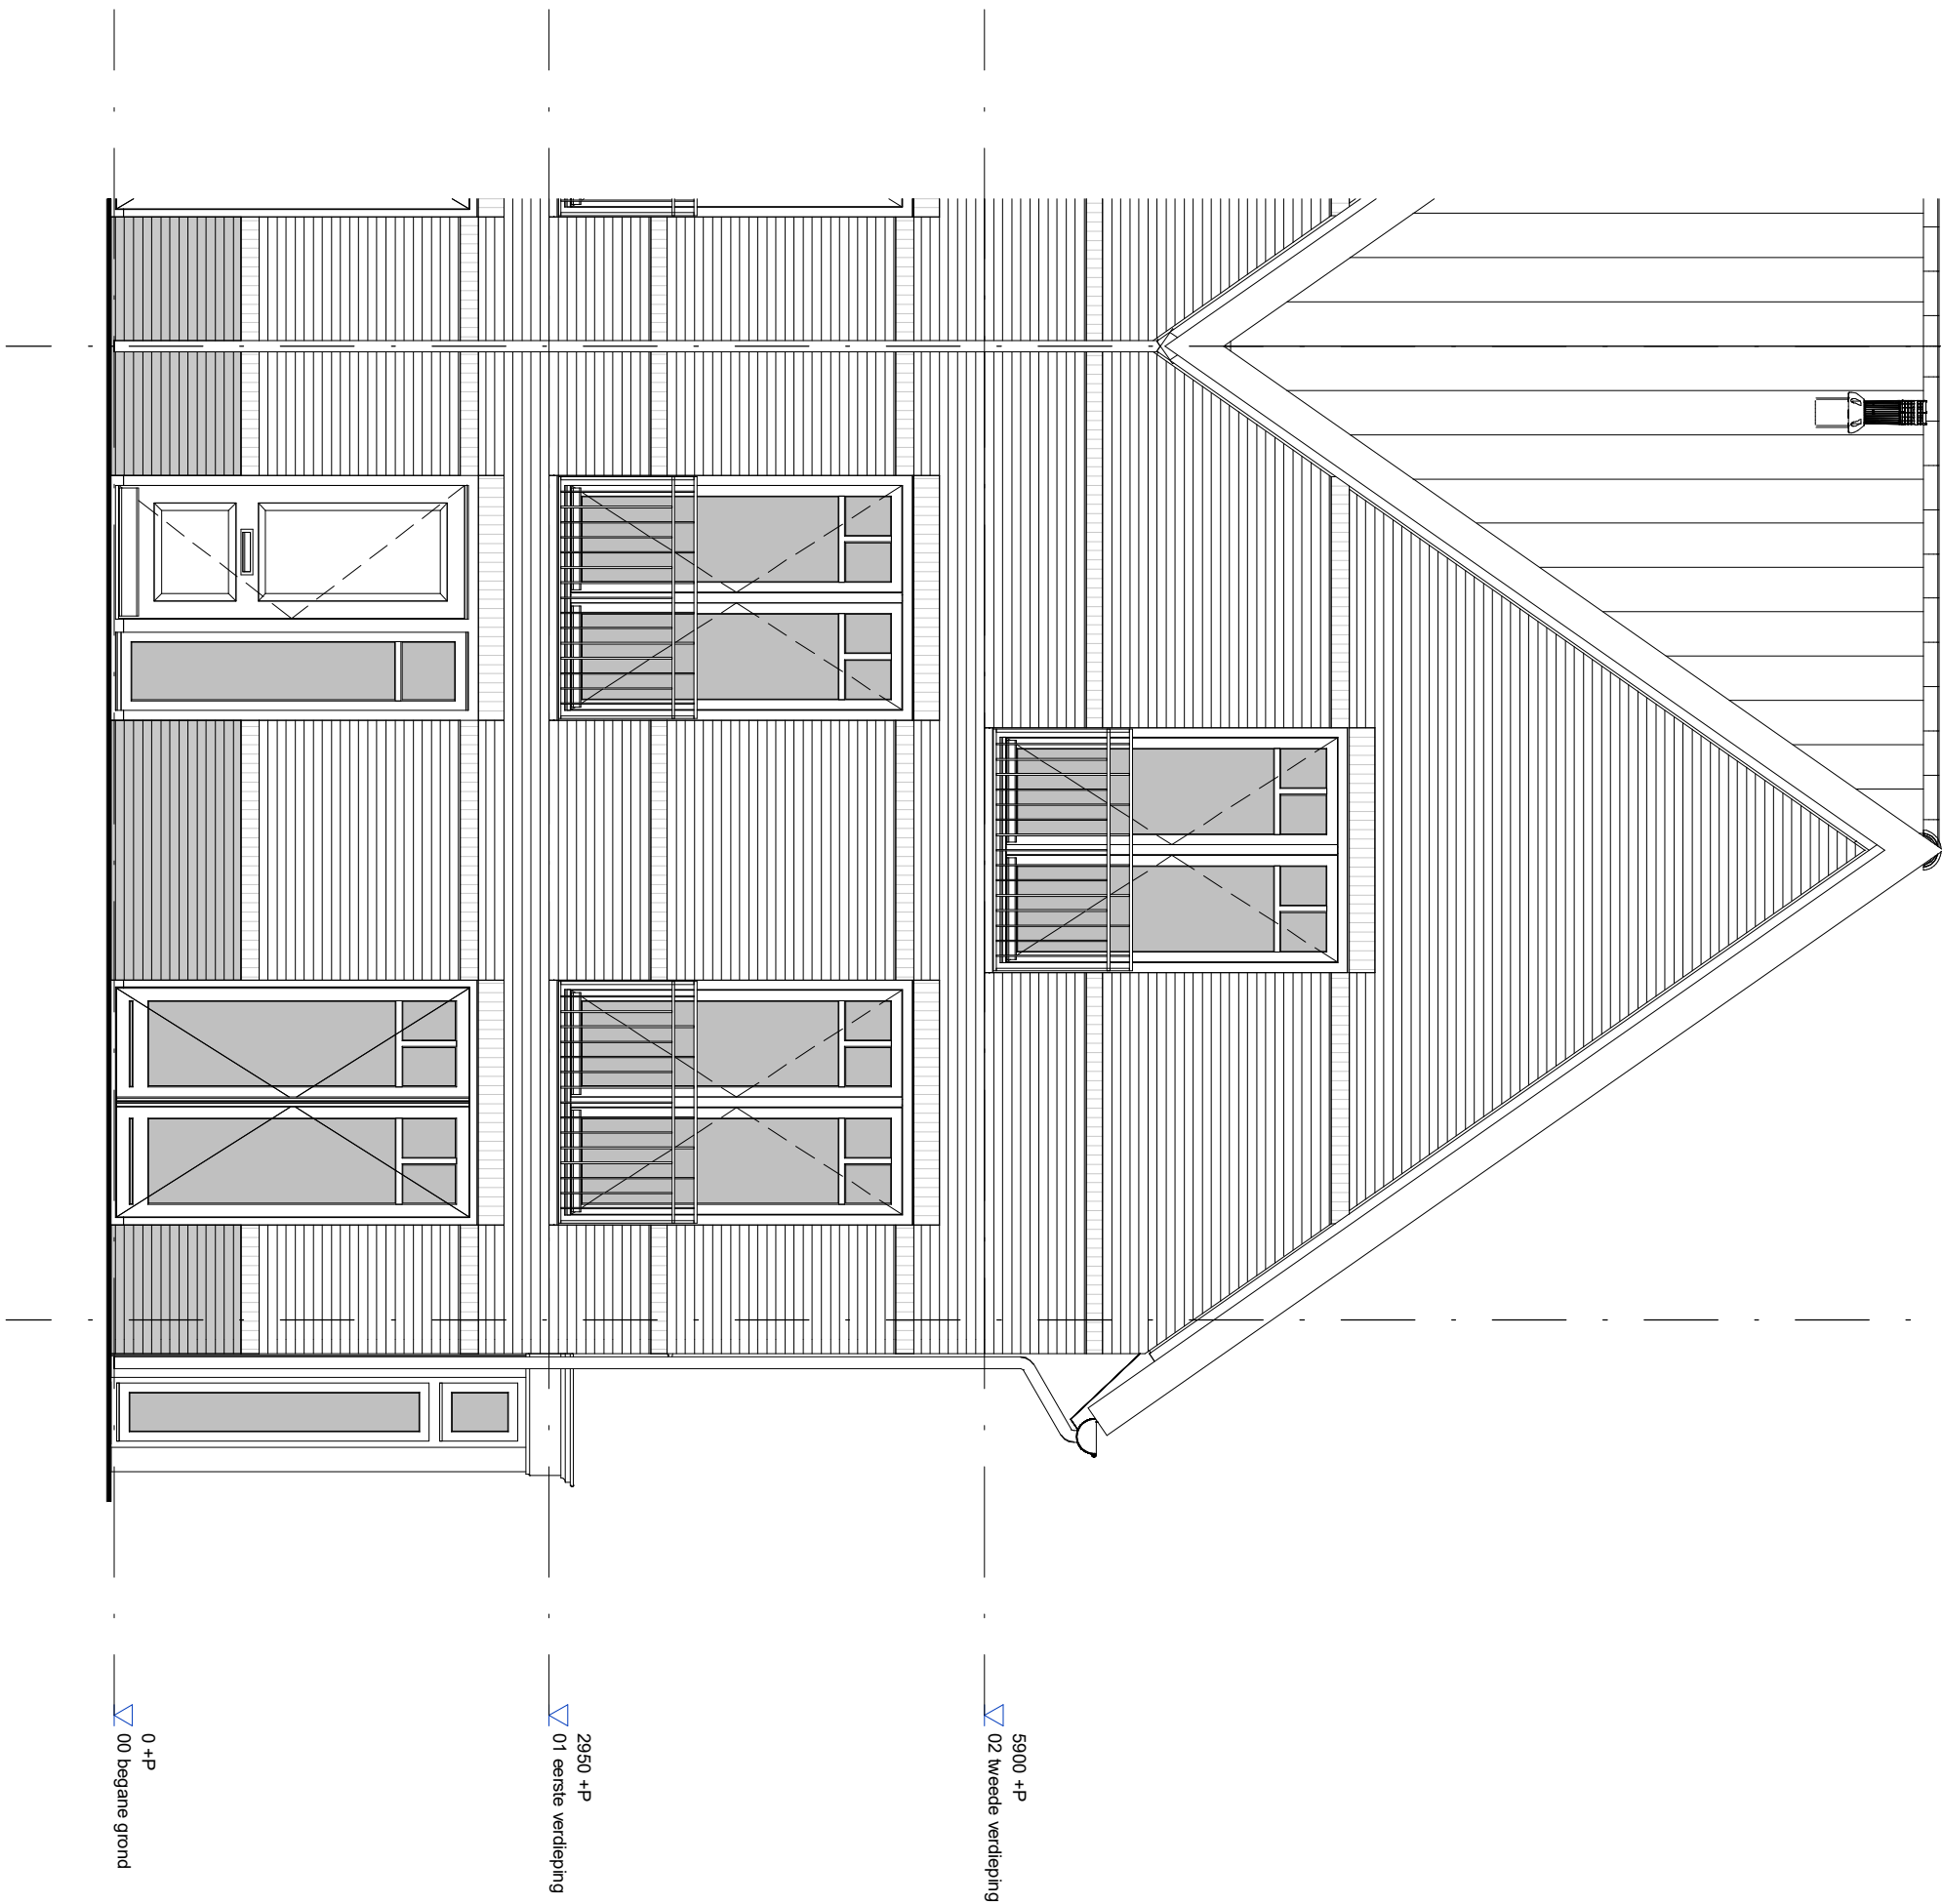
schaal **1 : 50**

tekenaar **D.Z.**


status **definitief**

(wijz)/datum **26-07-2018**





|                |          |                                 |              |
|----------------|----------|---------------------------------|--------------|
| project        |          | Park Quatrebras te Badhoevedorp |              |
| onderwerp      |          | Voorgevel                       |              |
| werknummer     |          | 1651                            |              |
| tekeningnummer |          | D.137.03                        |              |
| schaal         | tekenaar | status                          | (wijz)/datum |
| 1 : 50         | D.Z.     | definitief                      | 26-07-2018   |

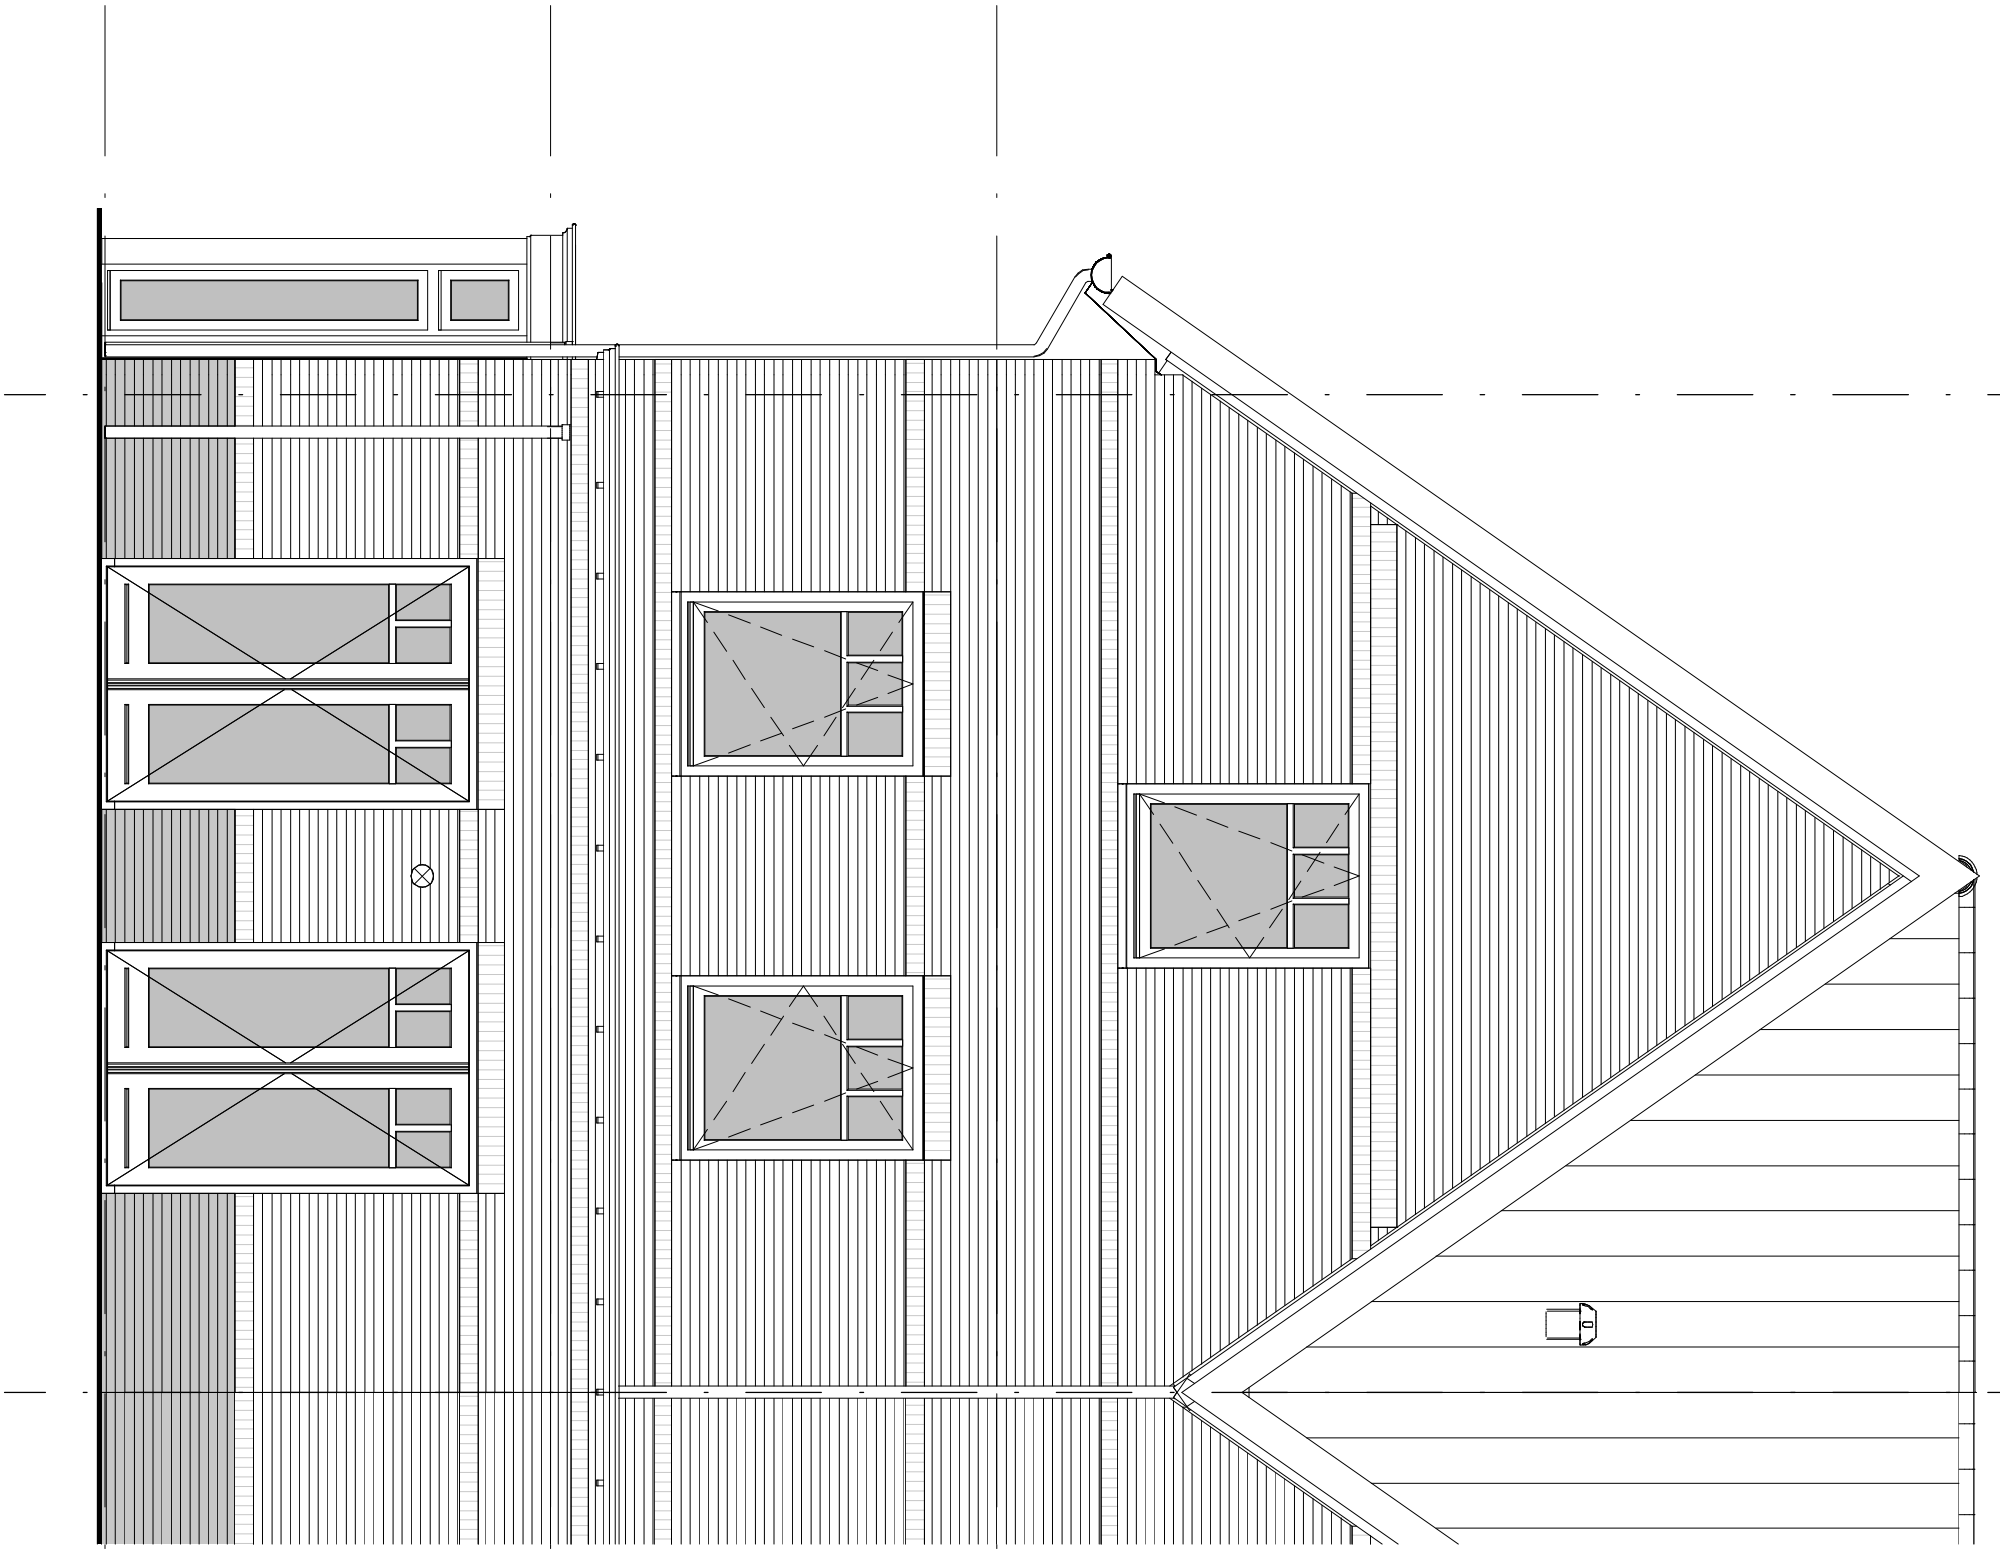


0 +P  
00 begane grond

2950 +P  
01 eerste verdieping

5900 +P  
02 tweede verdieping

|                  |                  |                                 |                                   |
|------------------|------------------|---------------------------------|-----------------------------------|
| project          |                  | Park Quatrebras te Badhoevedorp |                                   |
| onderwerp        |                  | Achtergevel                     | werknummer<br>1651                |
|                  |                  |                                 | tekeningnummer<br><b>D.137.04</b> |
| schaal<br>1 : 50 | tekenaar<br>D.Z. | status<br>definitief            | (wijz)/datum<br>26-07-2018        |

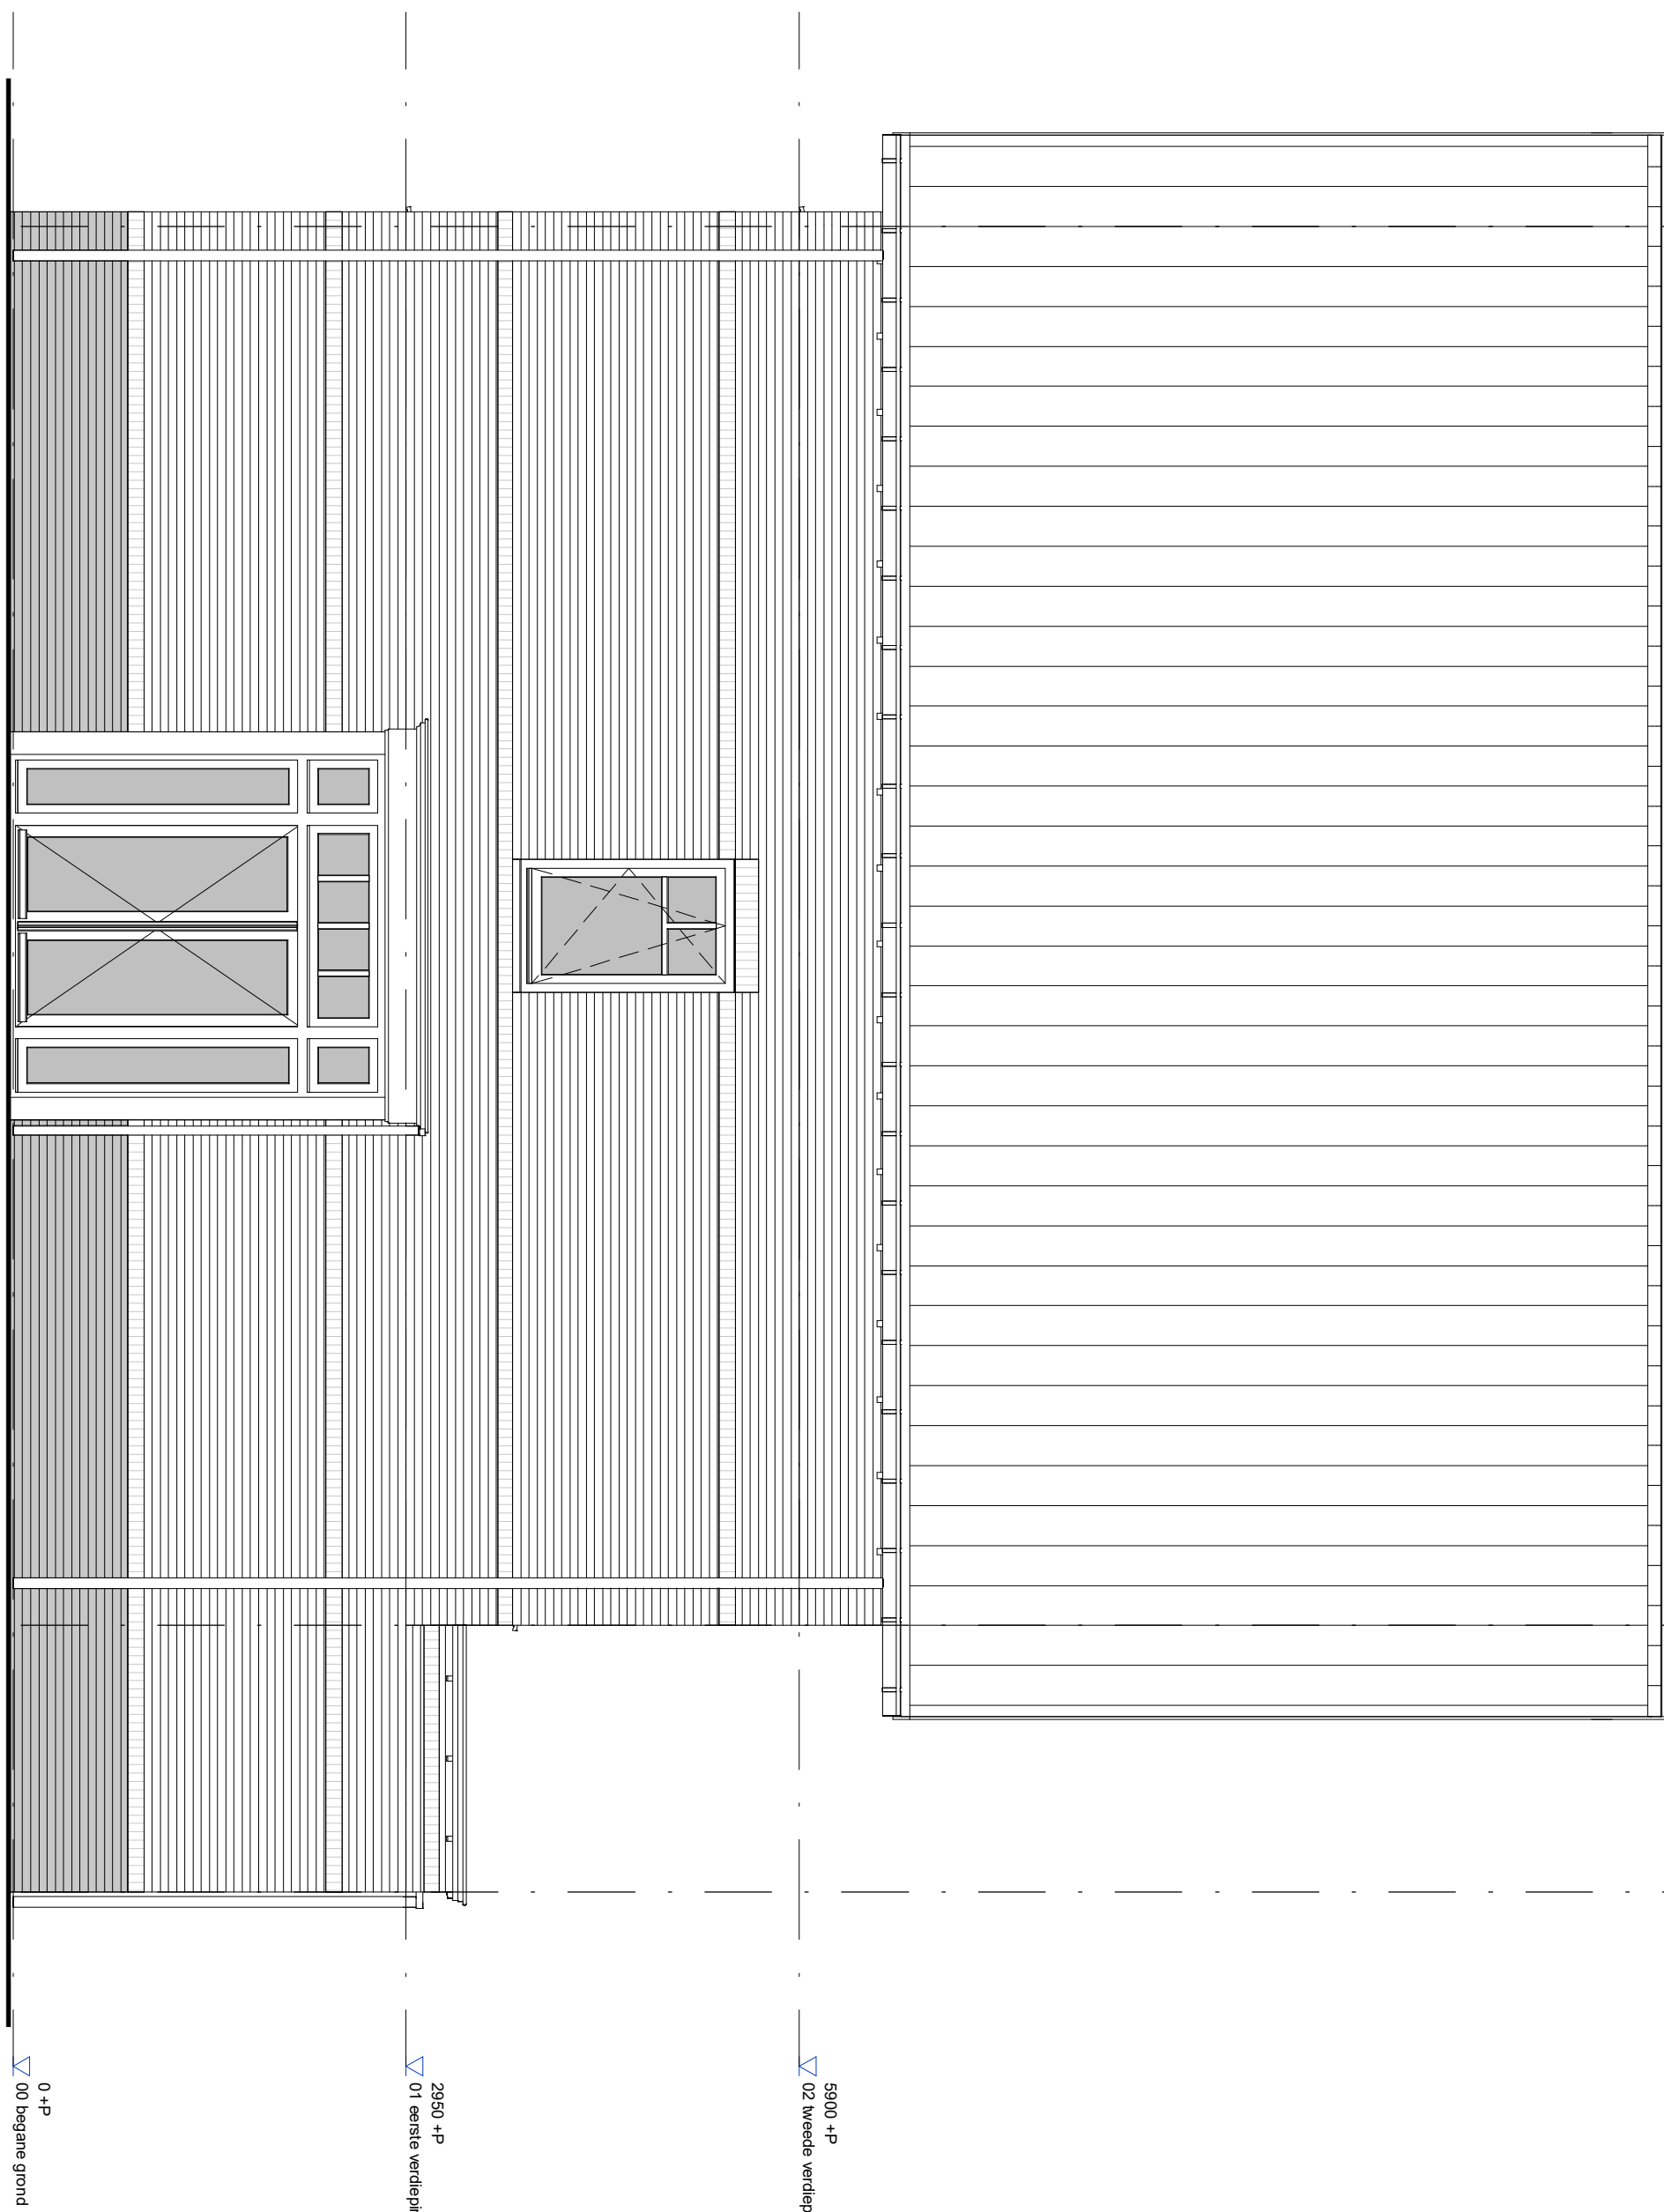


0 +P  
 00 begane grond

2950 +P  
 01 eerste verdieping

5900 +P  
 02 tweede verdieping

|           |          |                                 |                                   |
|-----------|----------|---------------------------------|-----------------------------------|
| project   |          | Park Quatrebras te Badhoevedorp |                                   |
| onderwerp |          | Zijgevel                        | werknummer<br>1651                |
|           |          |                                 | tekeningnummer<br><b>D.137.05</b> |
| schaal    | tekenaar | status                          | (wijz)/datum                      |
| 1 : 50    | D.Z.     | definitief                      | 26-07-2018                        |



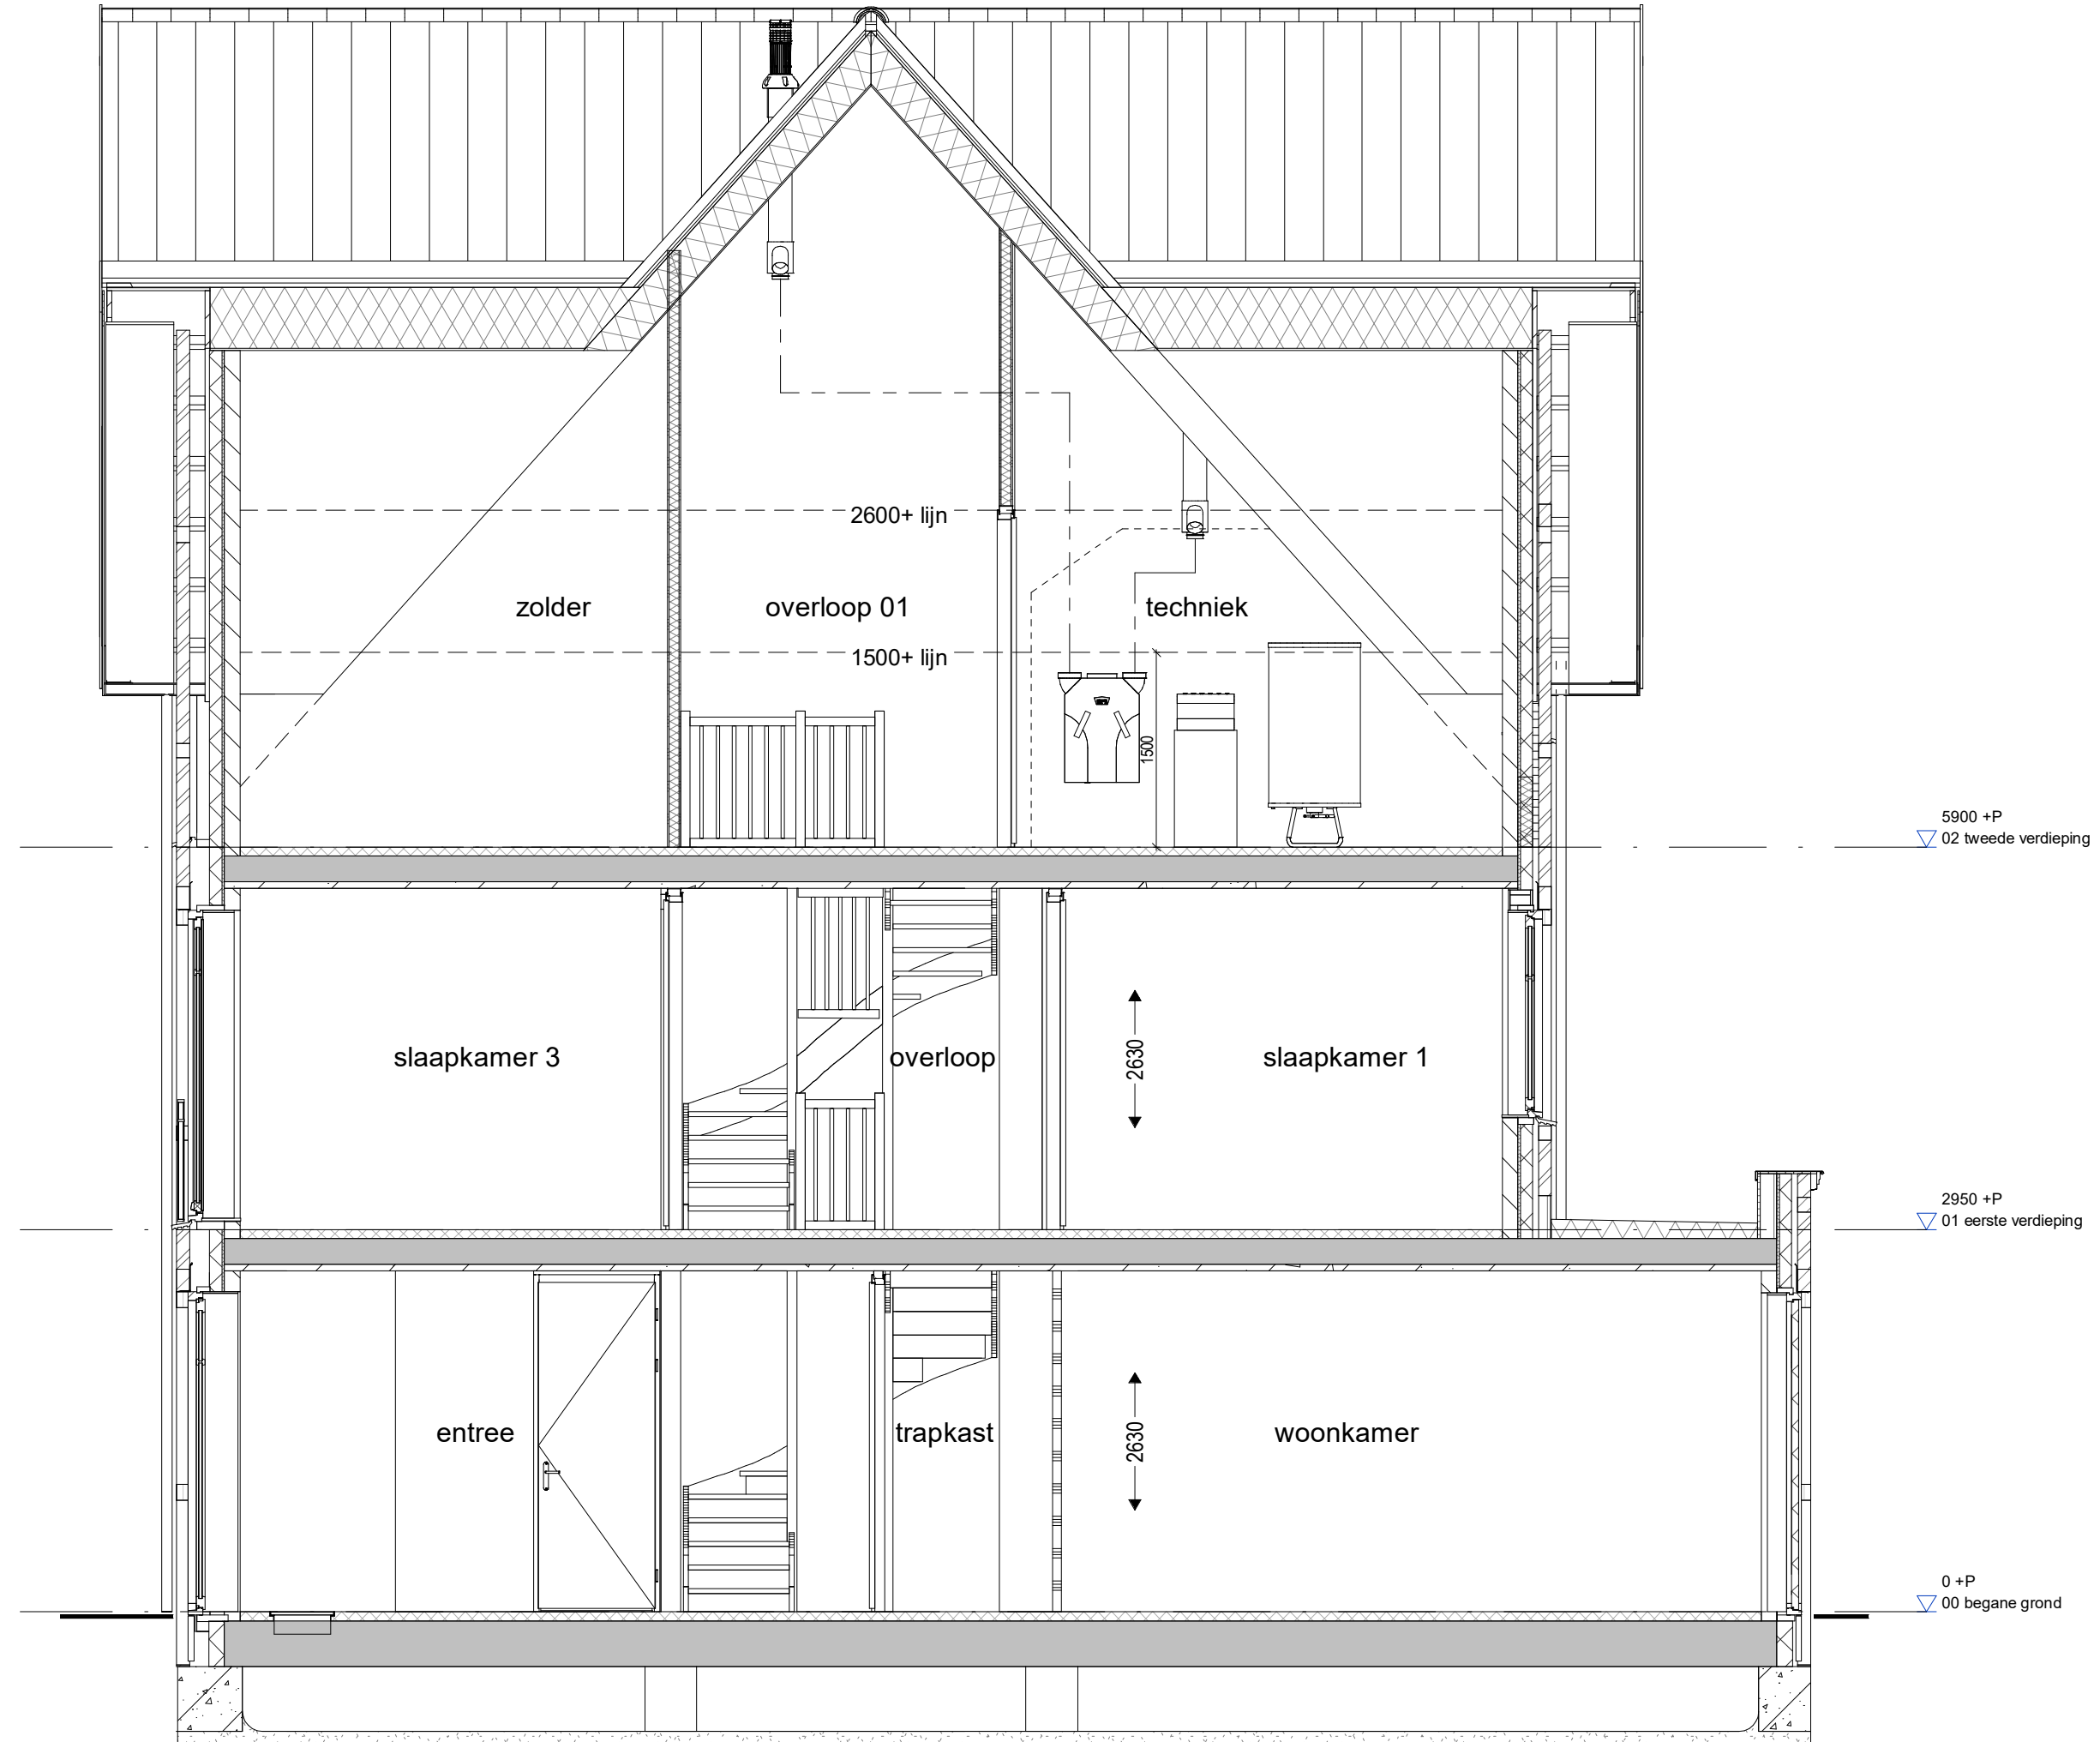

|                      |                                 |  |  |                    |                            |                      |                  |                  |                            |
|----------------------|---------------------------------|--|--|--------------------|----------------------------|----------------------|------------------|------------------|----------------------------|
| project<br>onderwerp | Park Quatrebras te Badhoevedorp |  |  | werknummer<br>1651 | tekeningnummer<br>D.137.06 | status<br>definitief | tekenaar<br>D.Z. | schaal<br>1 : 50 | (wijz)/datum<br>26-07-2018 |
|                      | Doorsnede                       |  |  |                    |                            |                      |                  |                  |                            |