

Bouwnummer - 143




 






 
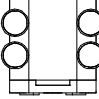
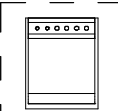
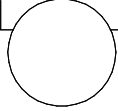

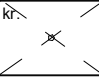




blad nummer	OMSCHRIJVING	DATUM
C.143.RB	Renvooi	26-07-2018
C.143.00	Begane grond	26-07-2018
C.143.01	1e Verdieping	26-07-2018
C.143.02	2e Verdieping	26-07-2018
C.143.03	Voorgevel	26-07-2018
C.143.04	Achtergevel	26-07-2018
C.143.05	Zijgevel	26-07-2018
C.143.06	Doorsnede	26-07-2018

  AM



 
 

 
 
 
 
 


 
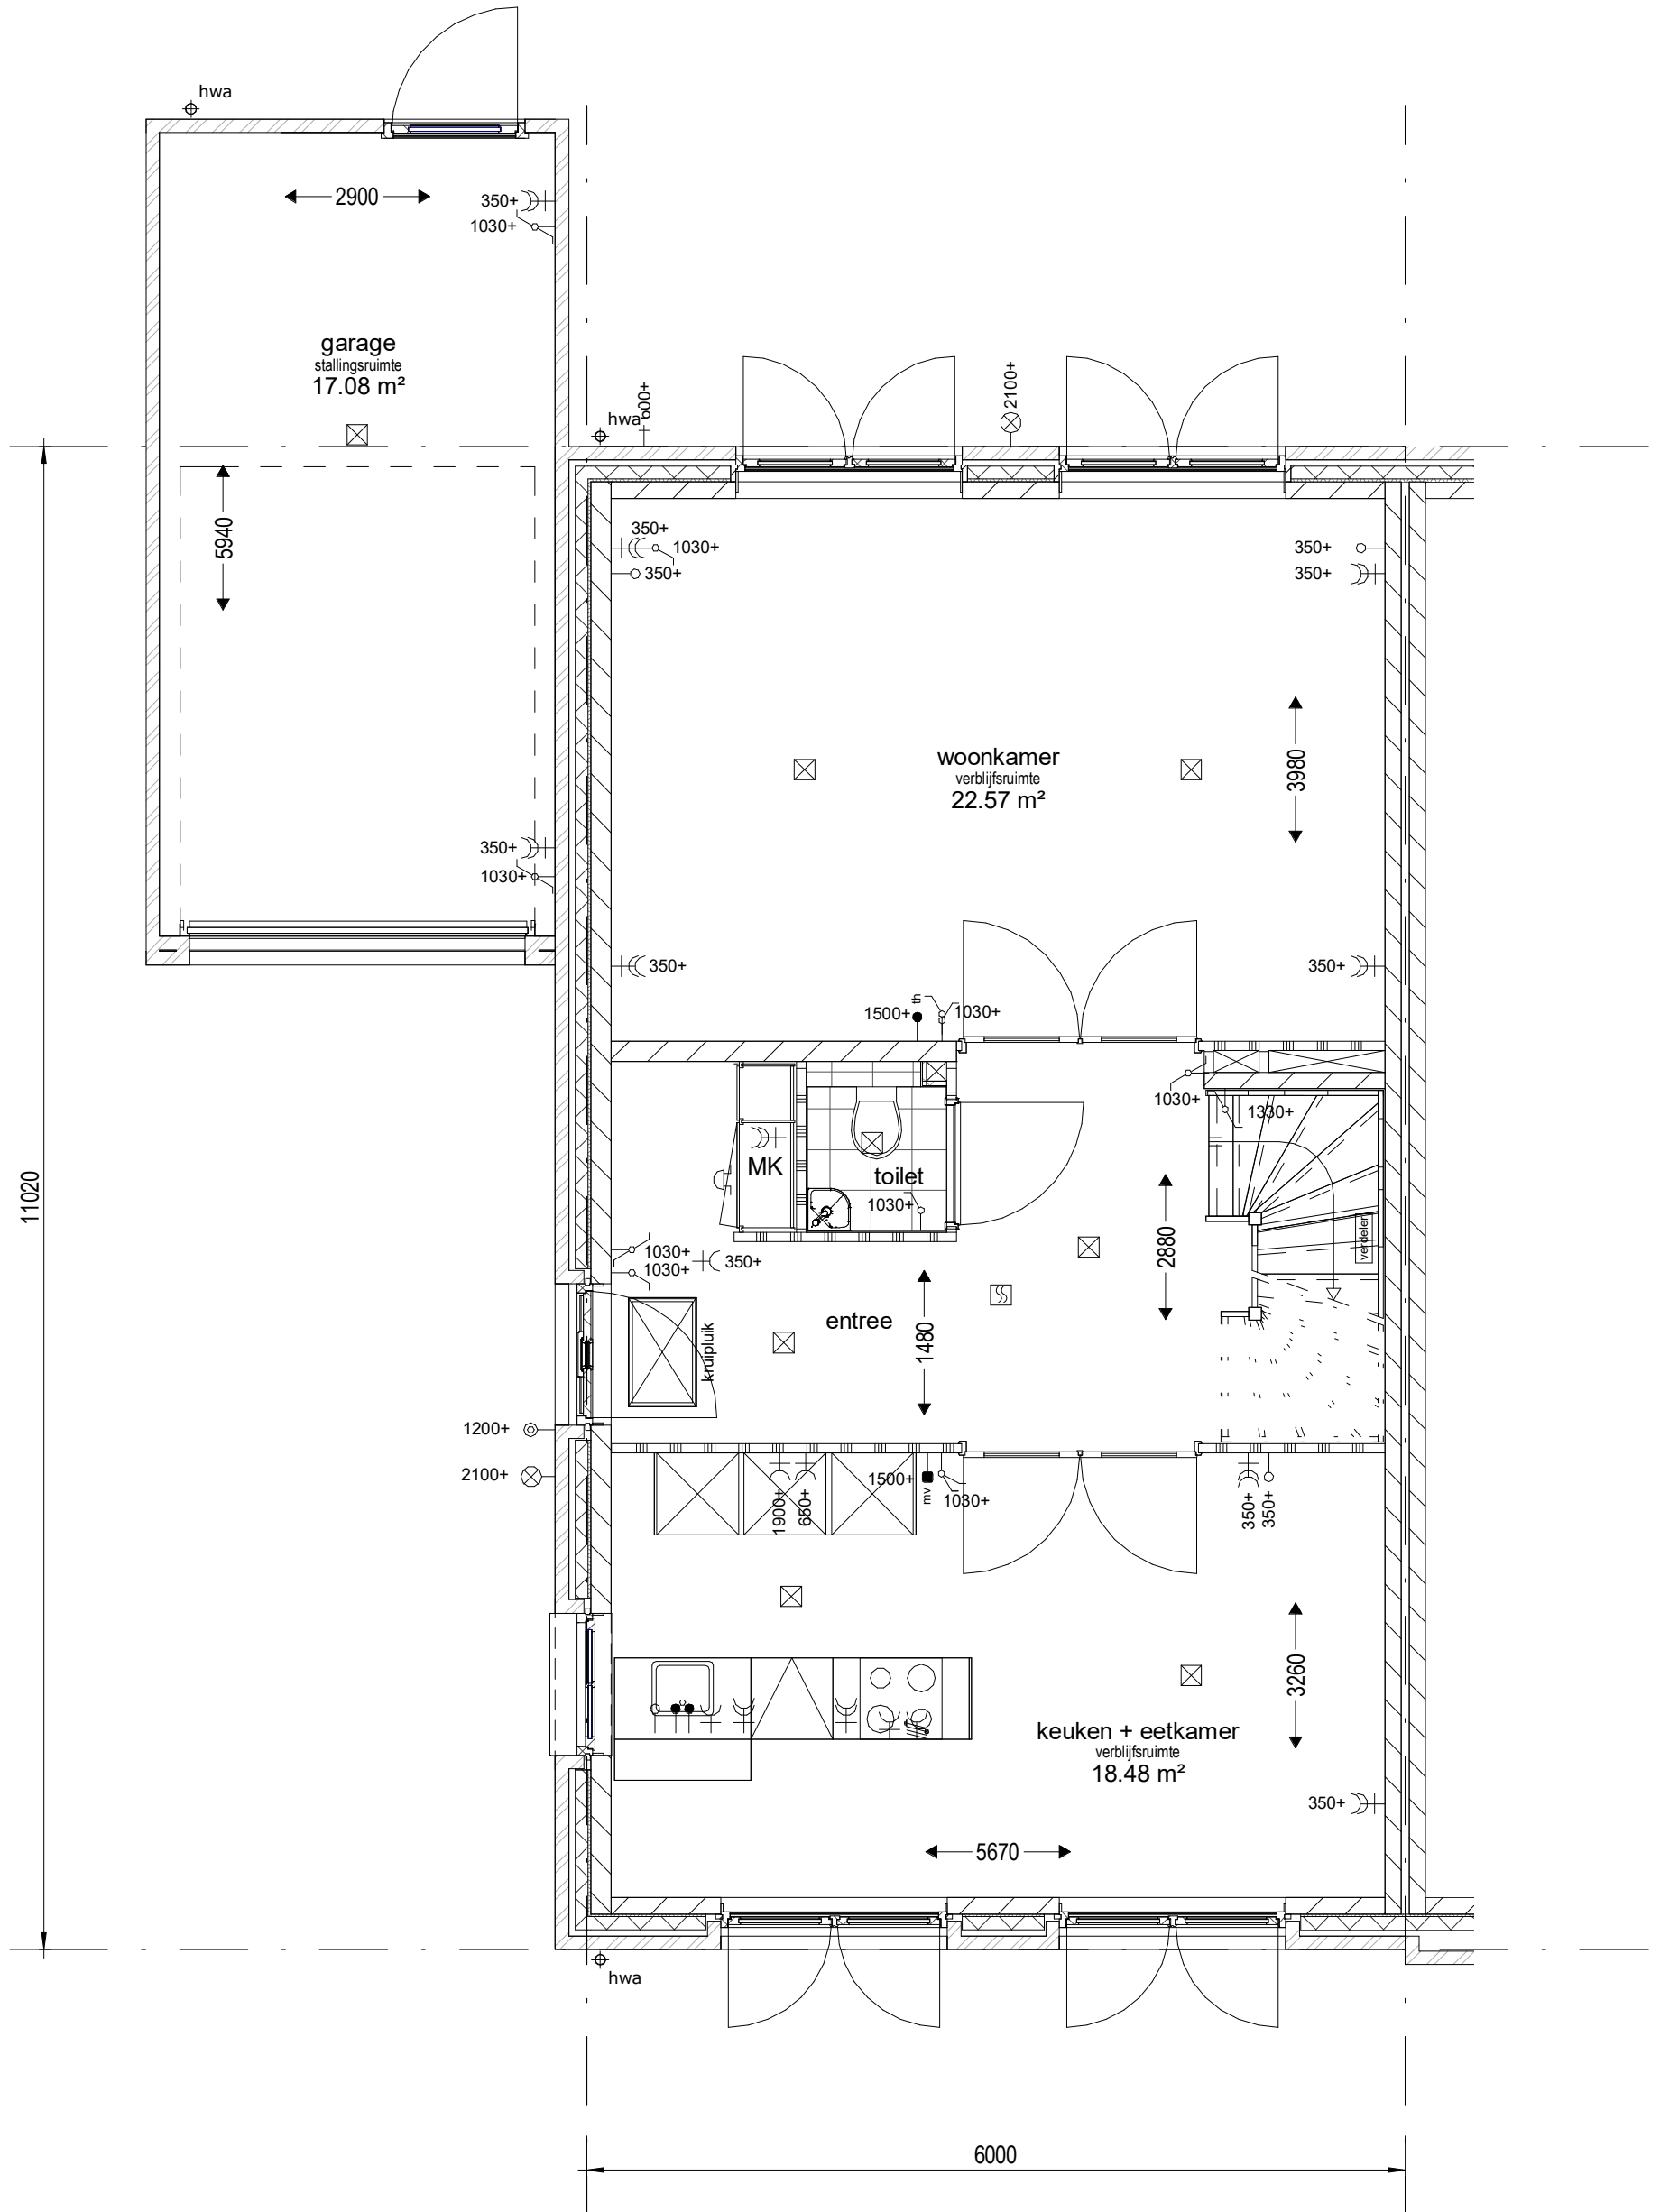
project				Park Quatrebras te Badhoevedorp	
onderwerp			werknummer		
Voorblad			1651		
			tekeningnummer		
			C.143.0		
schaal	tekenaar	status	(wijz)/datum		
	Author	definitief	26-07-2018		

Renvooi - Bouwkundig

	metselwerk
	kalkzandsteen wand
	prefab betonwand
	lichte scheidingswand
	lichte scheidingswand
	houtskeletbouw binnenwand
	isolatie
	hemelwaterafvoer
	noodoverstort
	afzuigpunt mechanische ventilatie
	rookmelder
	warmte terug win apparaat
	warmtepomp
	voorraadvat
	entree
	kruipluik
	opstelplaats wasdroger
	opstelplaats wasmachine
	vloerverwarming
	design badkamer radiator

Renvooi - Elektra

 	loze buisleiding
	buisleiding bedraad
	thermostaat
	druknop deurbel
	zoemer deurbel
	plafondlichtpunt
	wandlichtpunt
	schakelaar
	serieschakelaar
	wisselschakelaar
	bediening mechanische ventilatie
	wandcontactdoos enkel geaard
	wandcontactdoos dubbel geaard
	wandcontactdoos perilex
	meterkast



Bouwnummers : 143

project **Park Quatrebras te Badhoevedorp**

onderwerp **Begane grond**

werknummer **1651**


tekeningnummer **C.143.00**

schaal **1 : 50**

tekenaar **D.Z.**

status **definitief**

(wijz)/datum **26-07-2018**

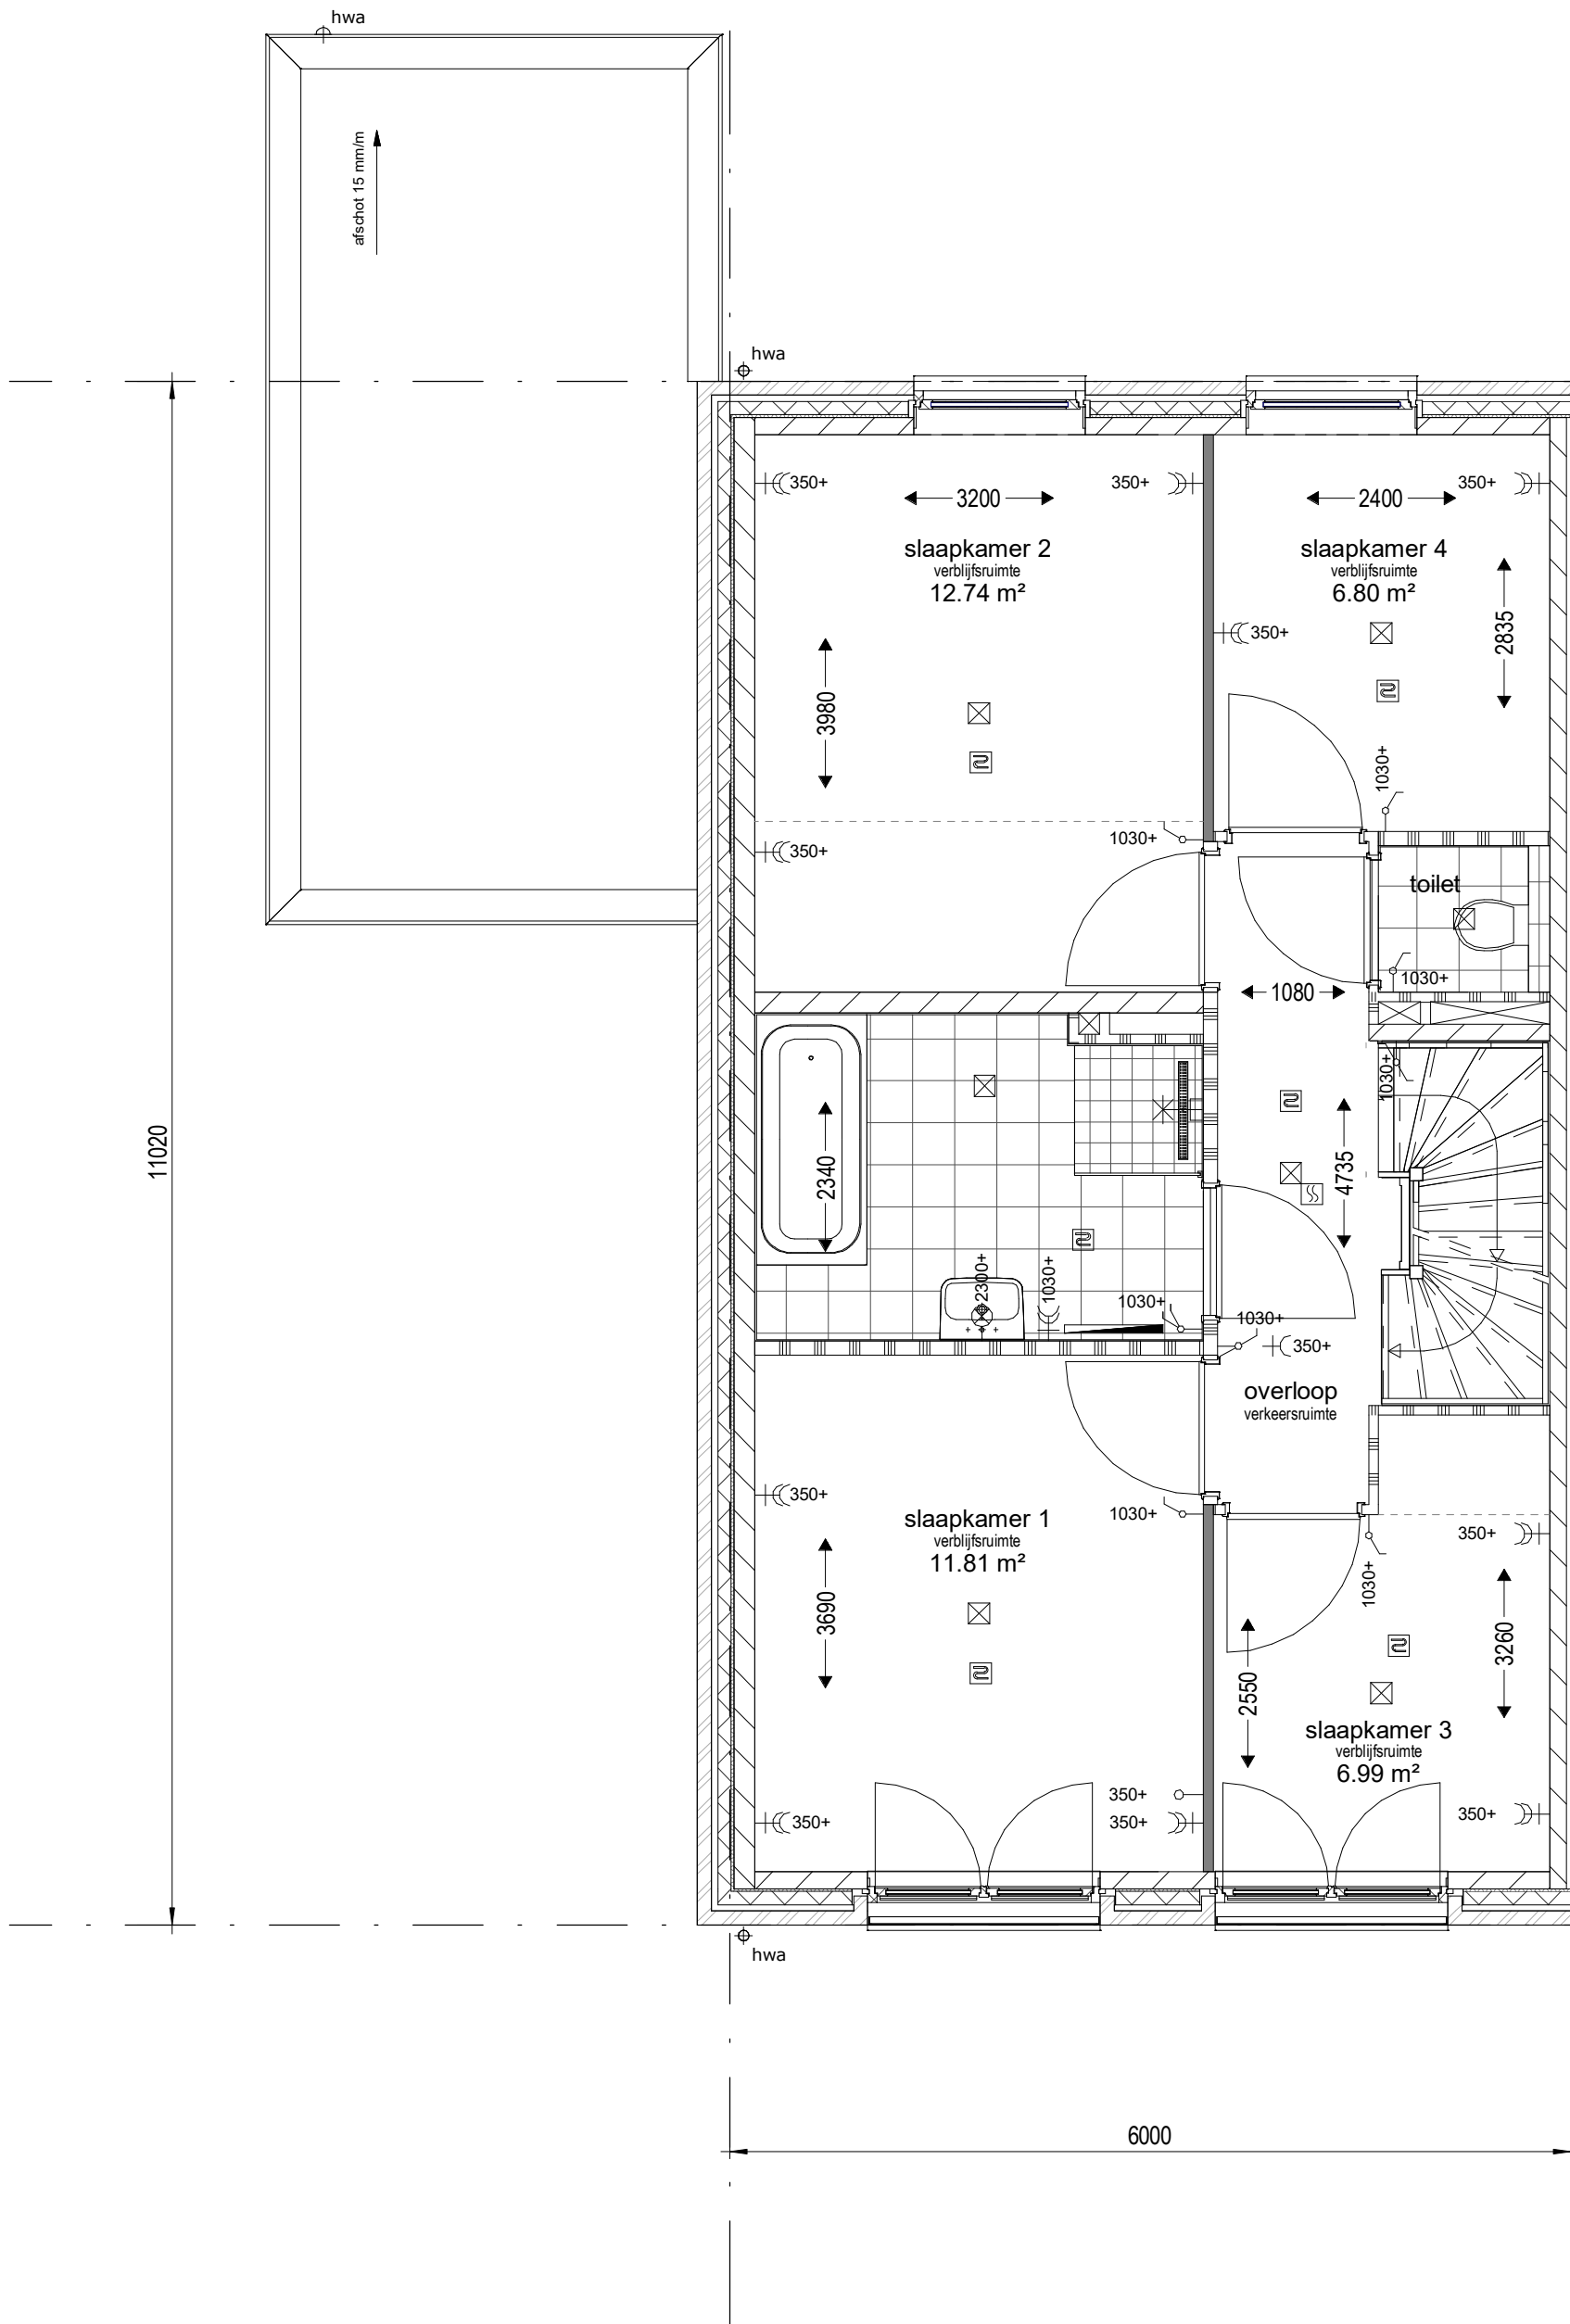

Bouwnummers : 143

project **Park Quatrebras te Badhoevedorp**

onderwerp **1e Verdieping**

werknummer **1651**


tekeningnummer **C.143.01**

schaal **1 : 50**

tekenaar **D.Z.**

status **definitief**

(wijz)/datum **26-07-2018**

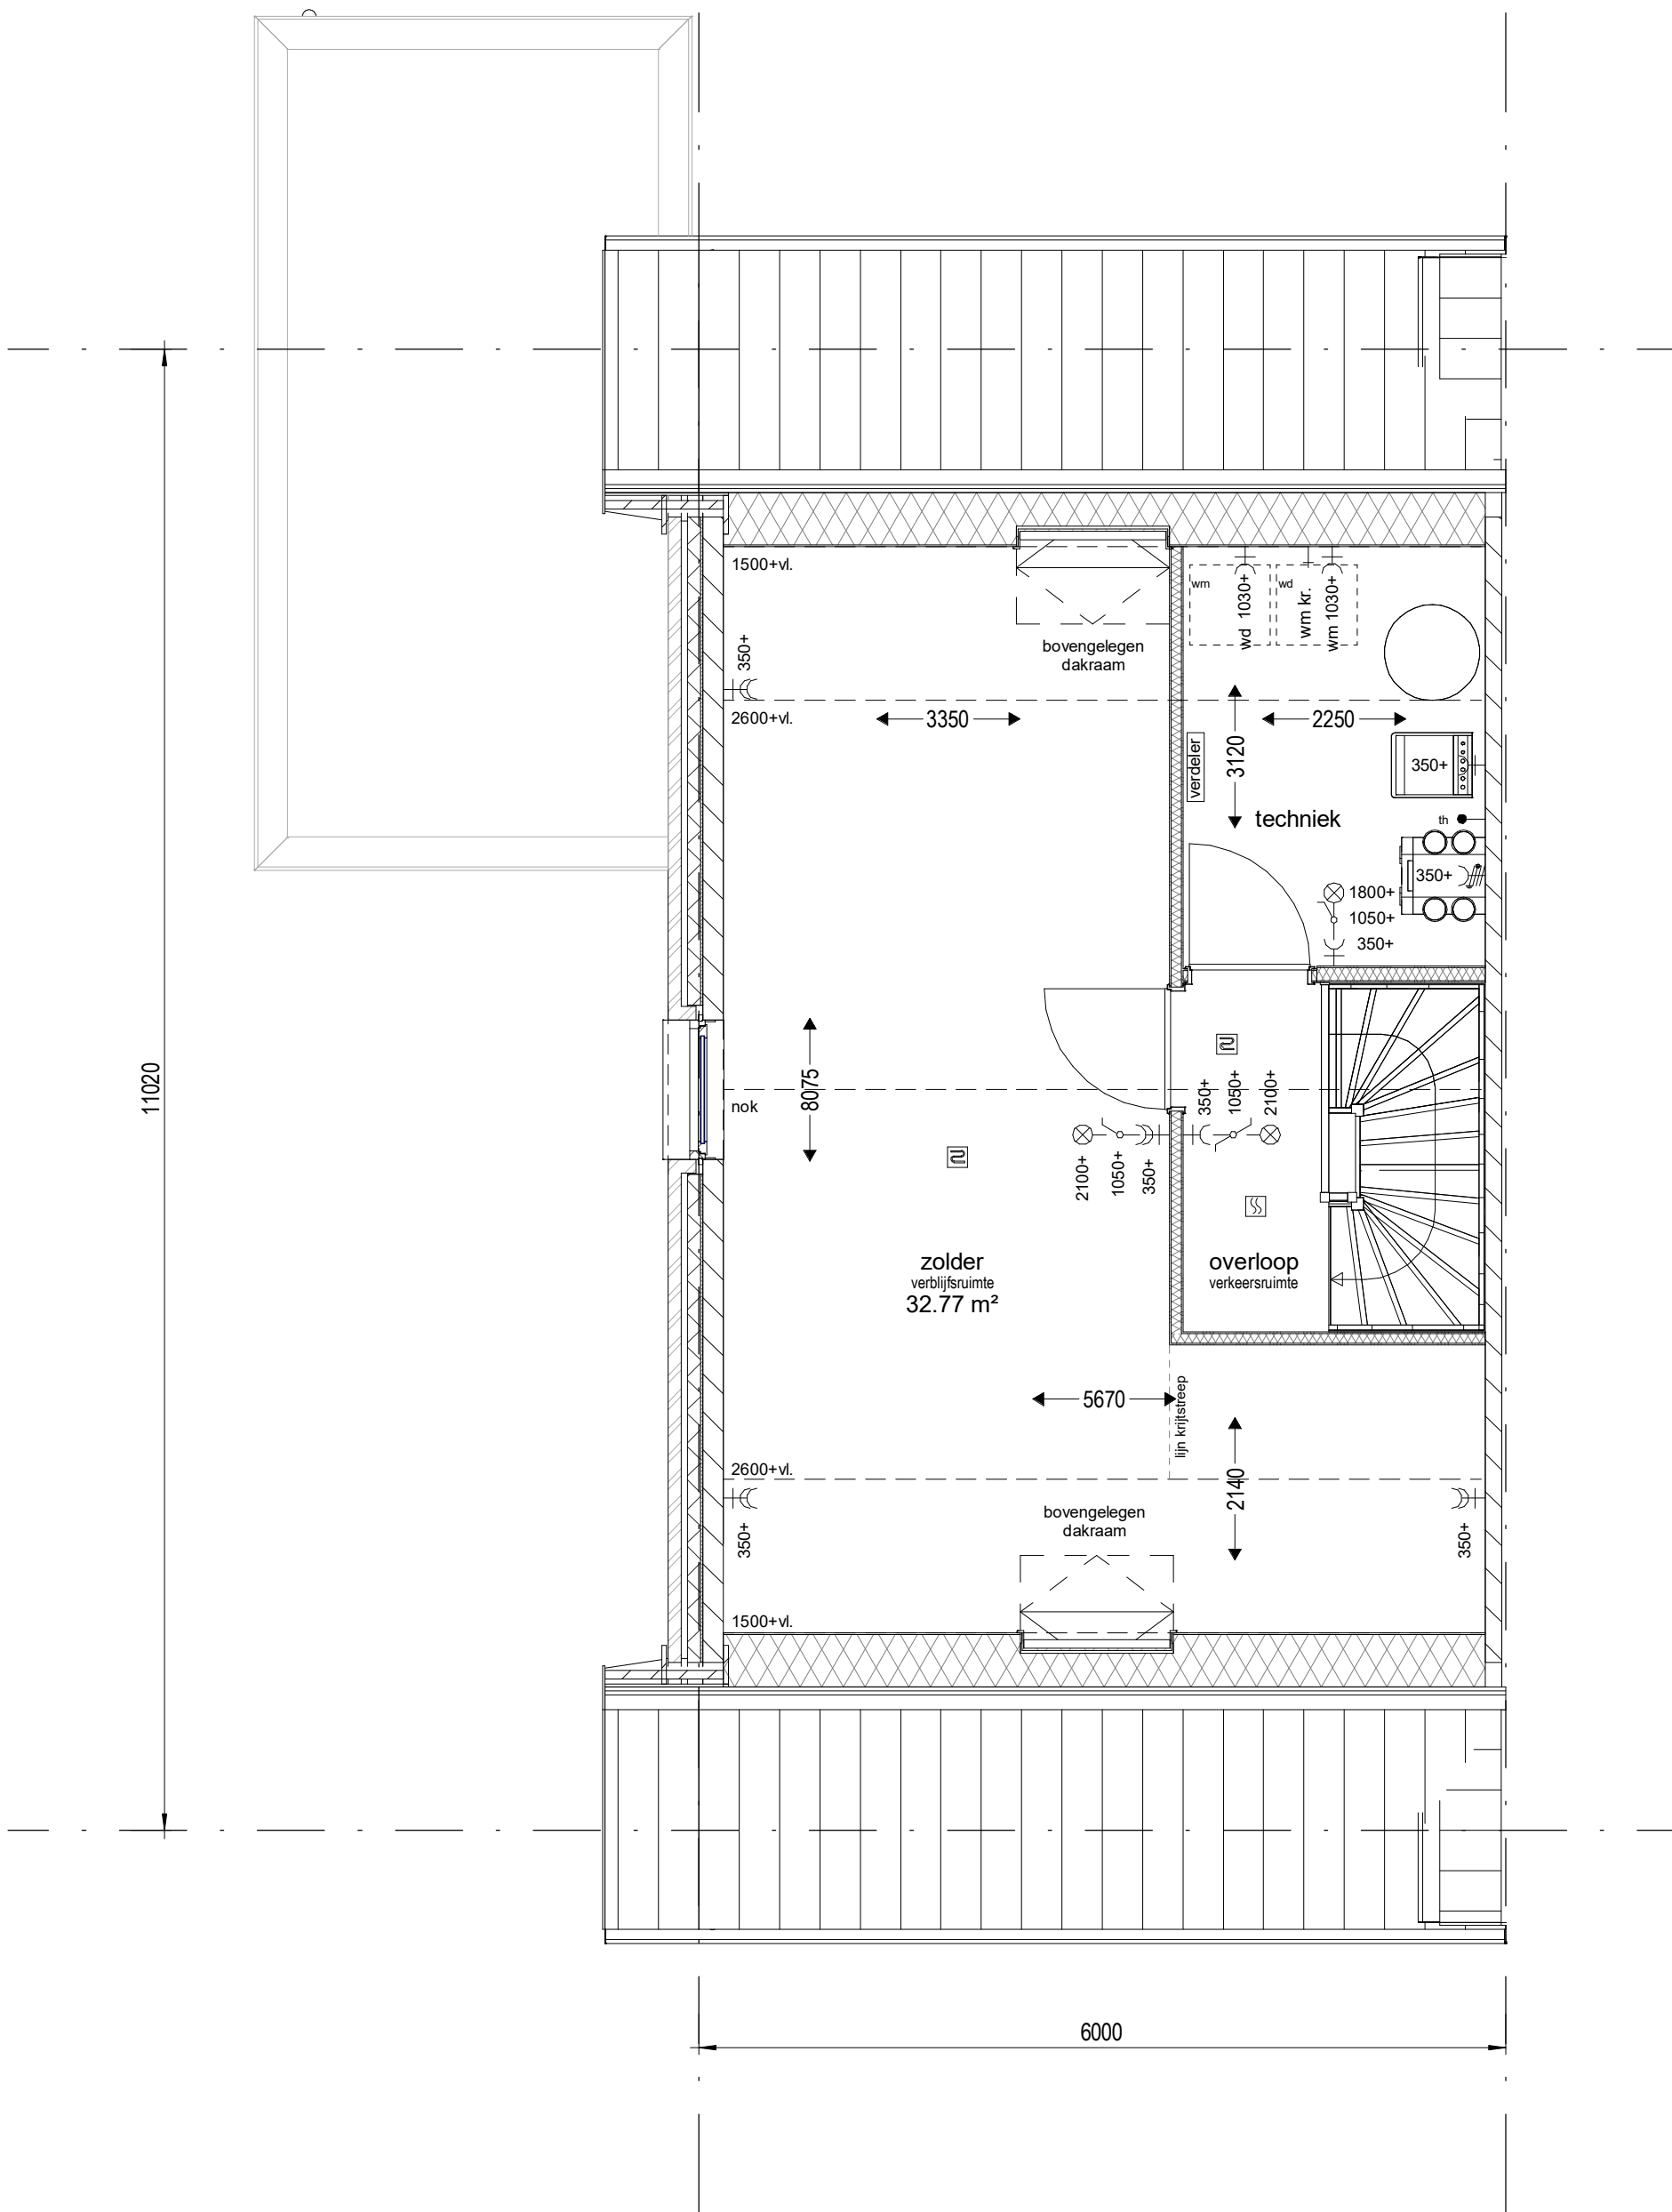

Bouwnummers : 143

project **Park Quatrebras te Badhoevedorp**

onderwerp **2e Verdieping**

werknummer **1651**

tekeningnummer


C.143.02

schaal **1 : 50**


tekenaar **Author**

status **definitief**


(wijz)/datum **26-07-2018**

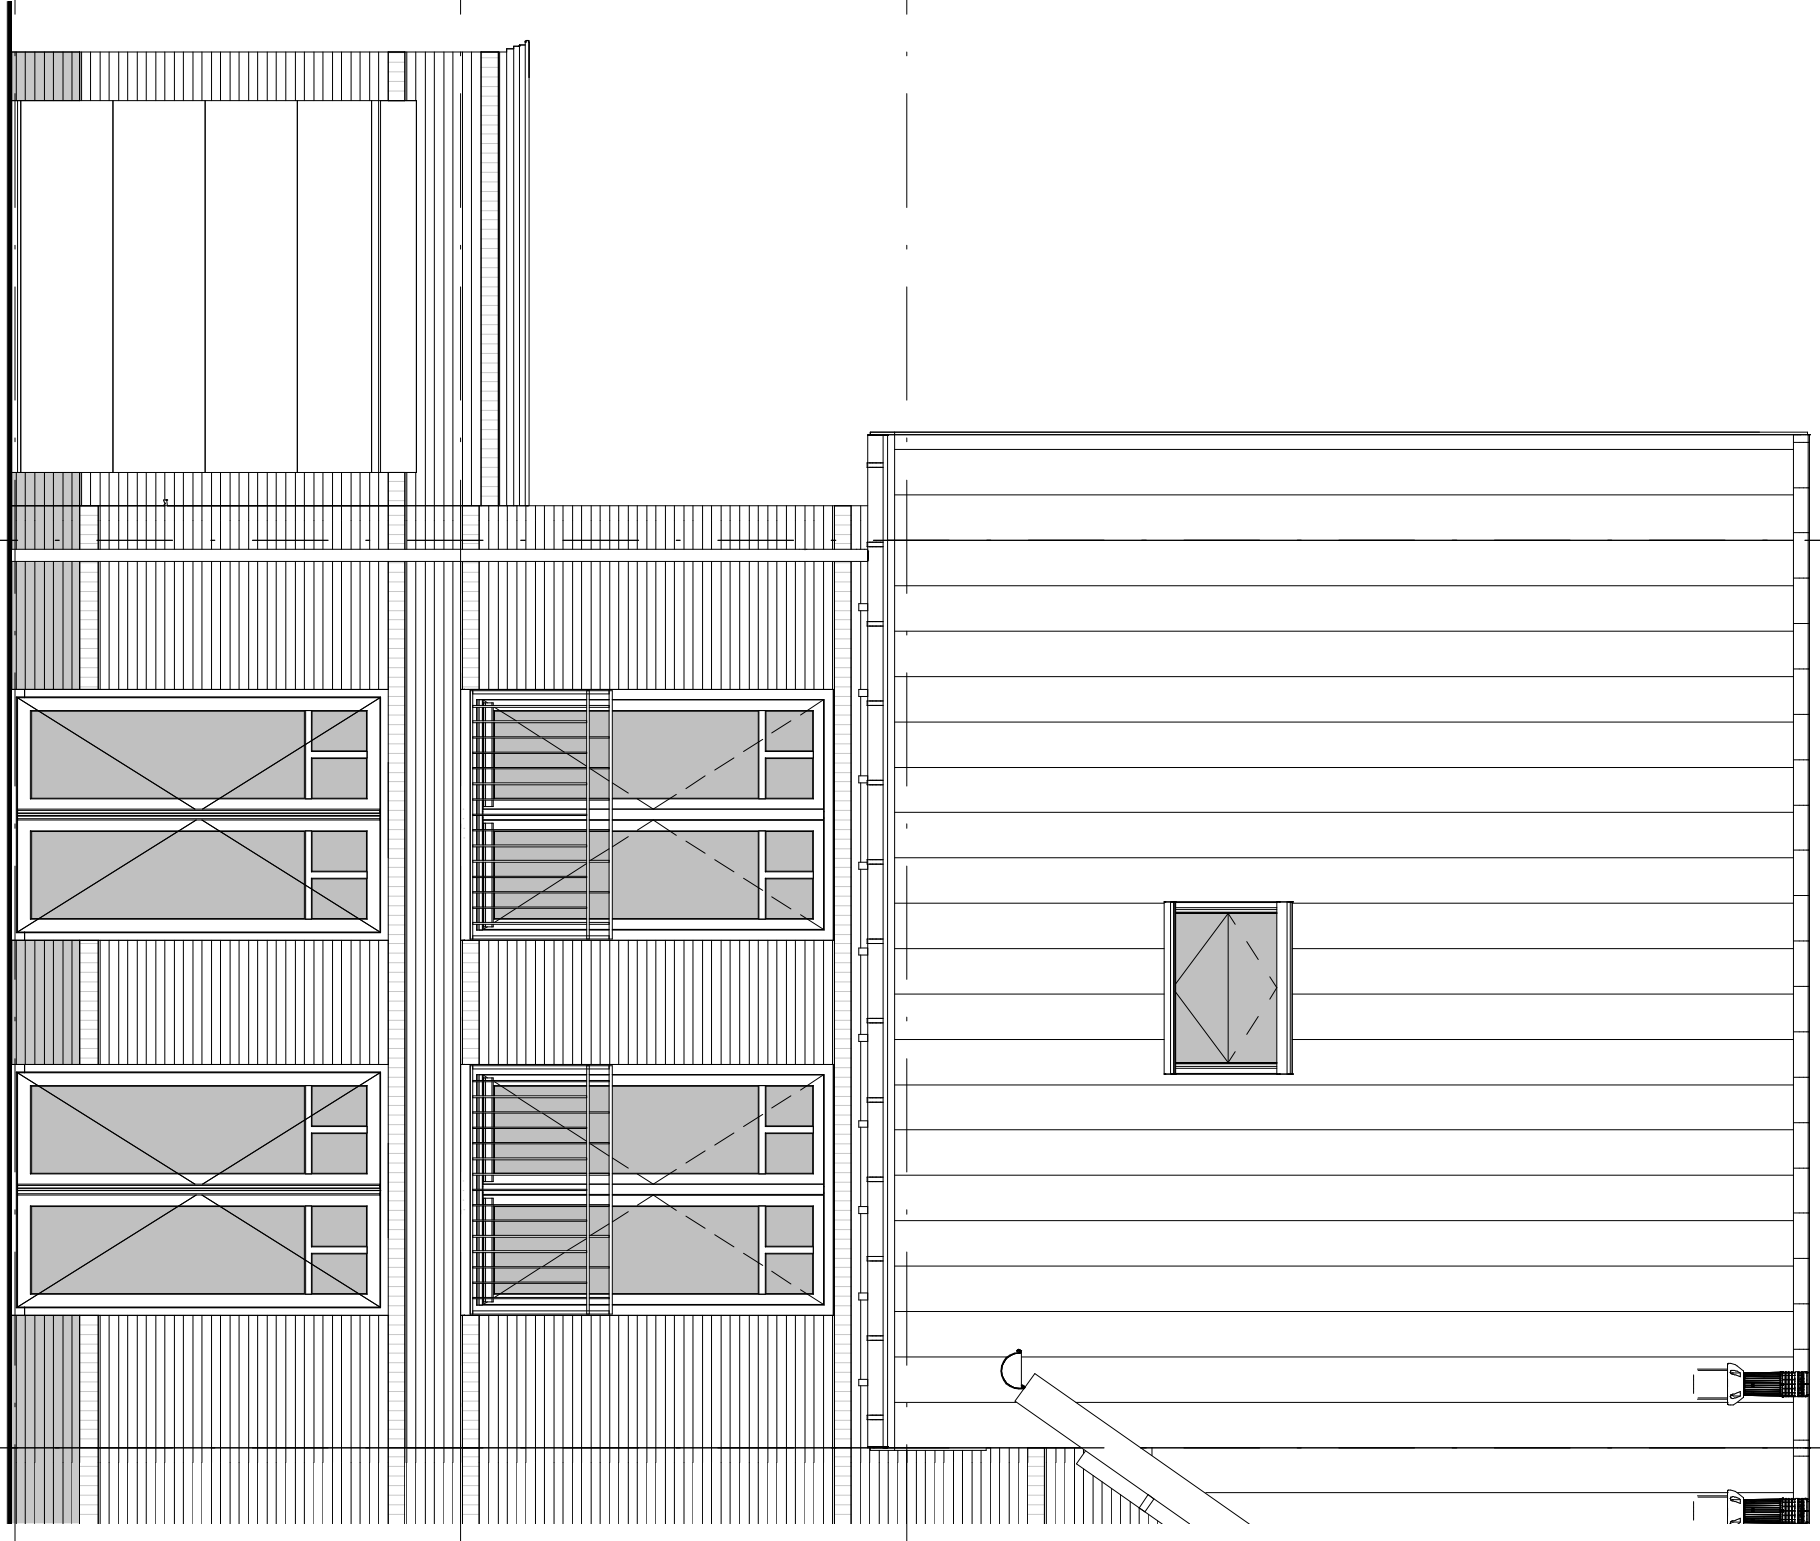

project		Park Quatrebras te Badhoevedorp		werknnummer	1651
onderwerp		Voorgevel		tekeningnummer	C.143.03
schaal	tekenaar	status	(wijz)/datum		
1 : 50	D.Z.	definitief	26-07-2018		

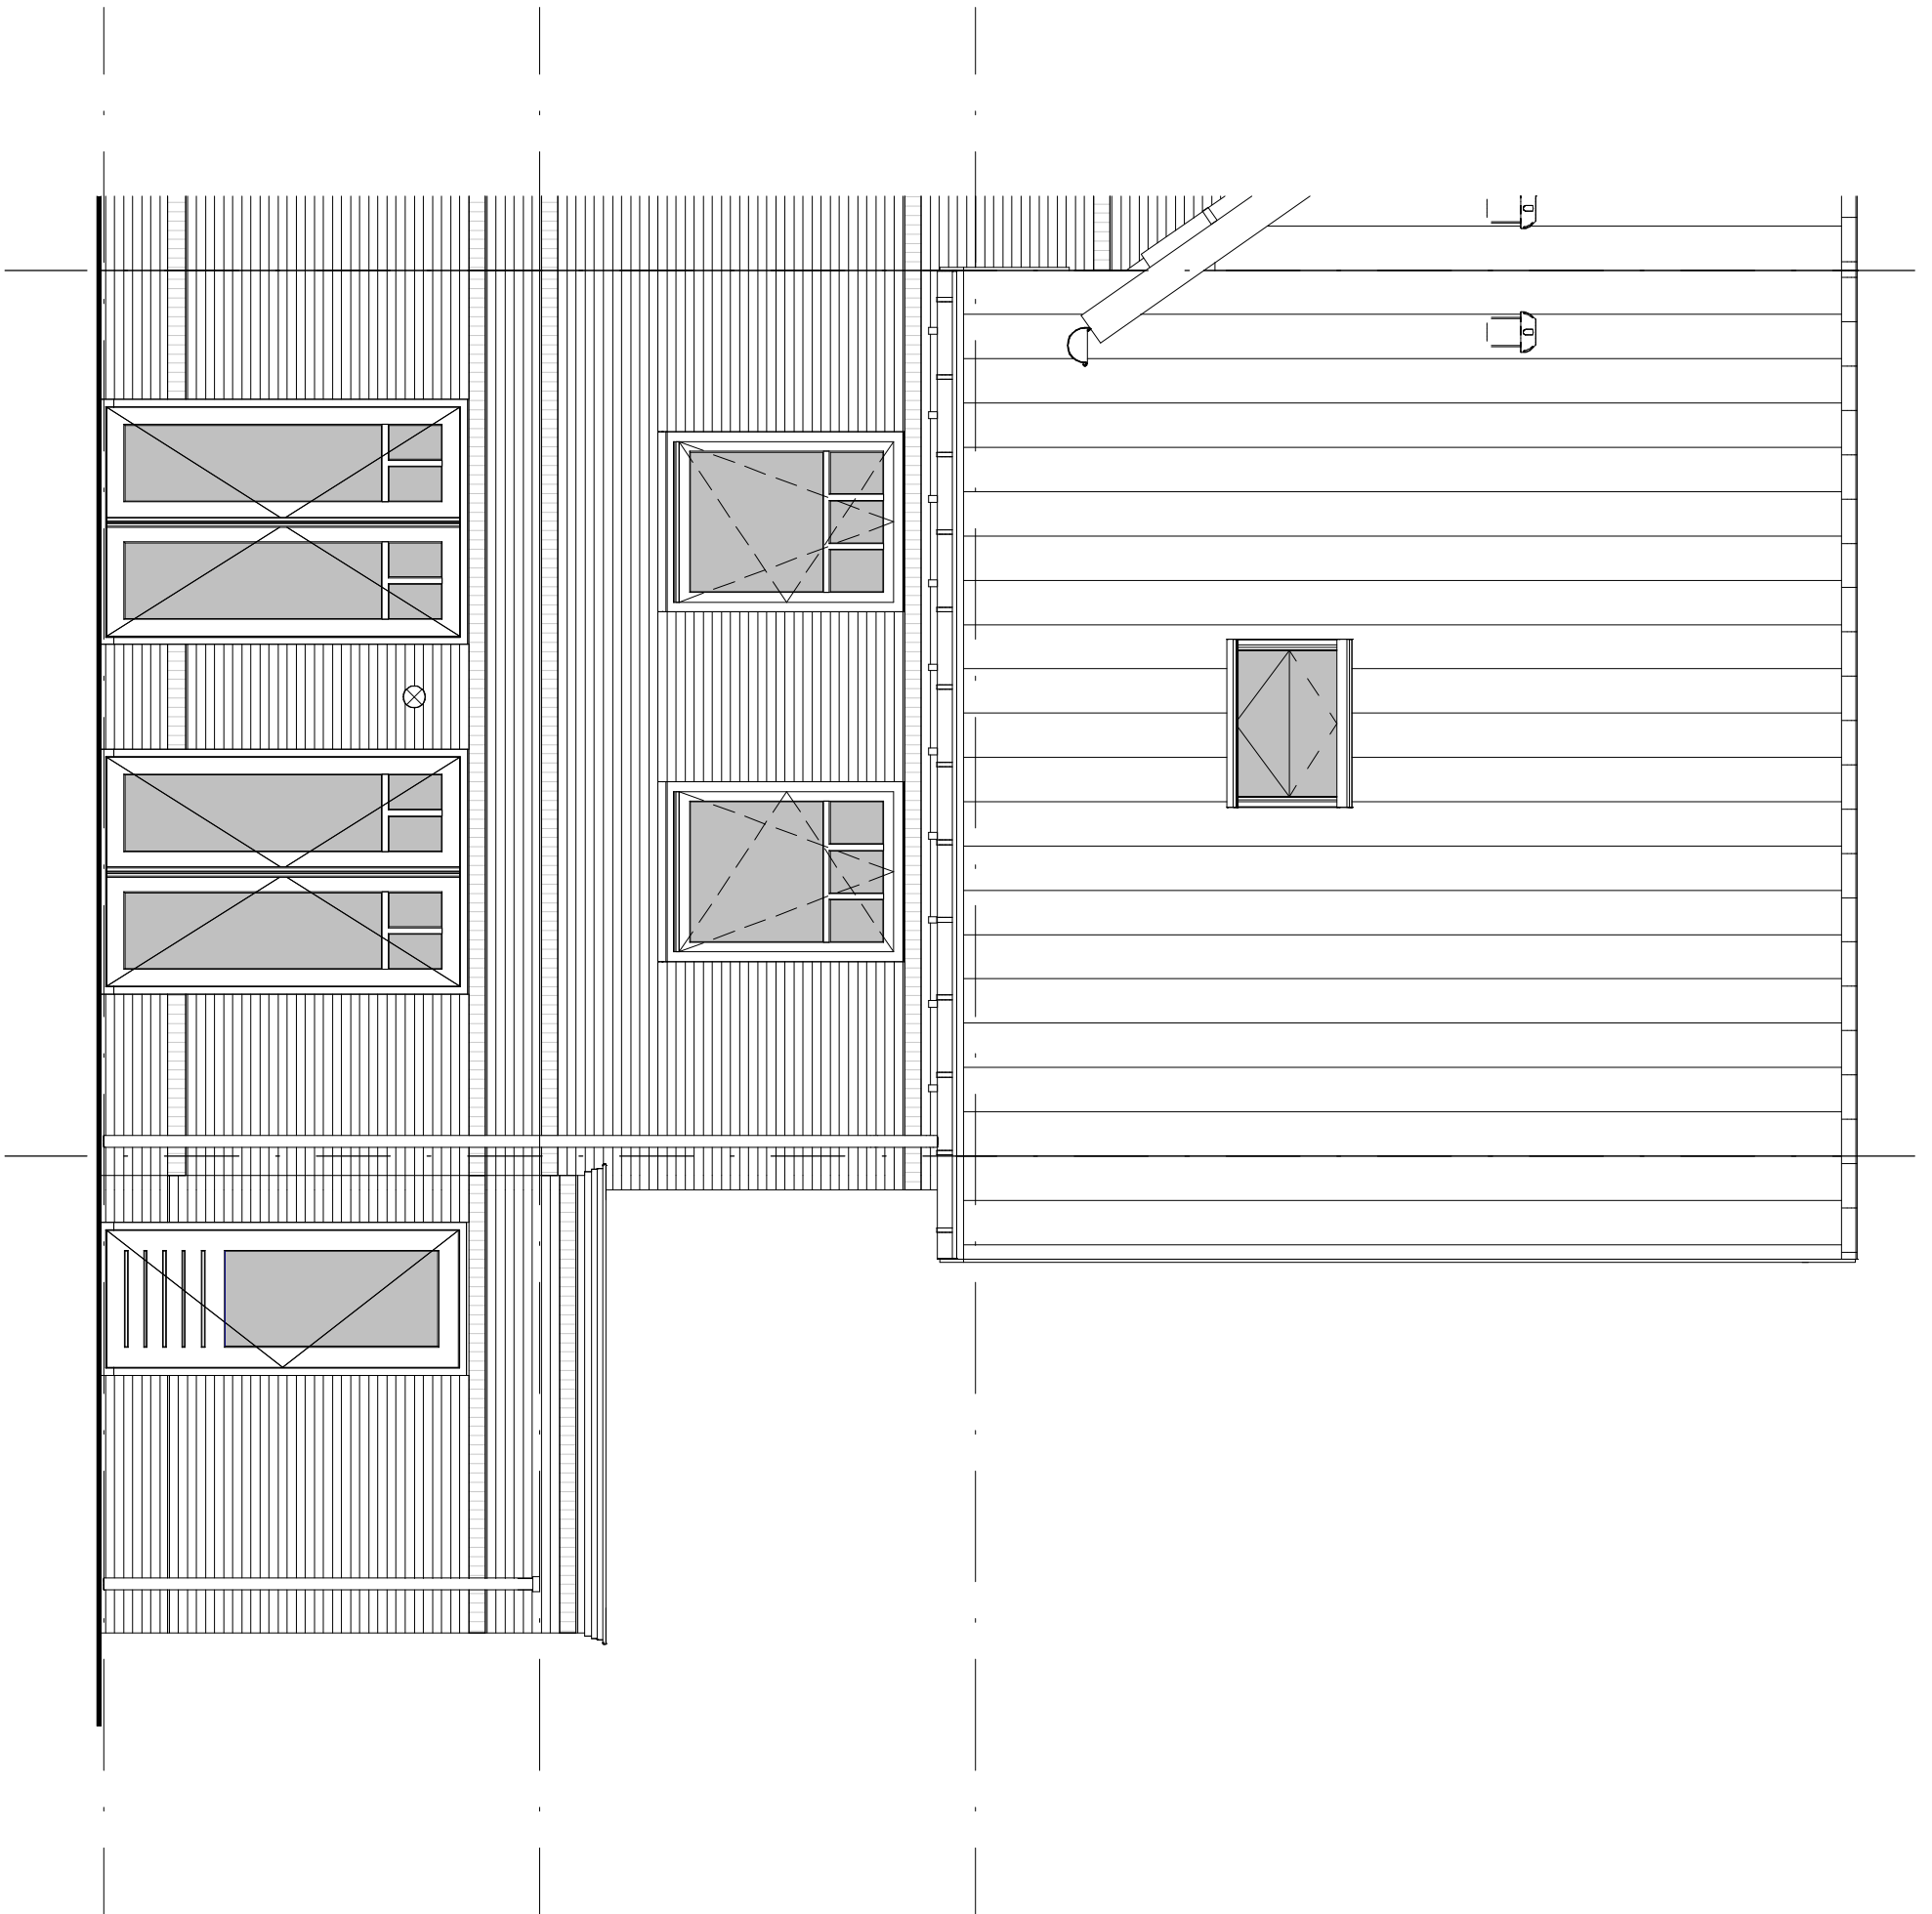

project		Park Quatrebras te Badhoevedorp	
onderwerp		Achtergevel	
		werknummer	1651
		tekeningnummer	C.143.04
schaal	tekenaar	status	(wijz)/datum
1 : 50	D.Z.	definitief	26-07-2018

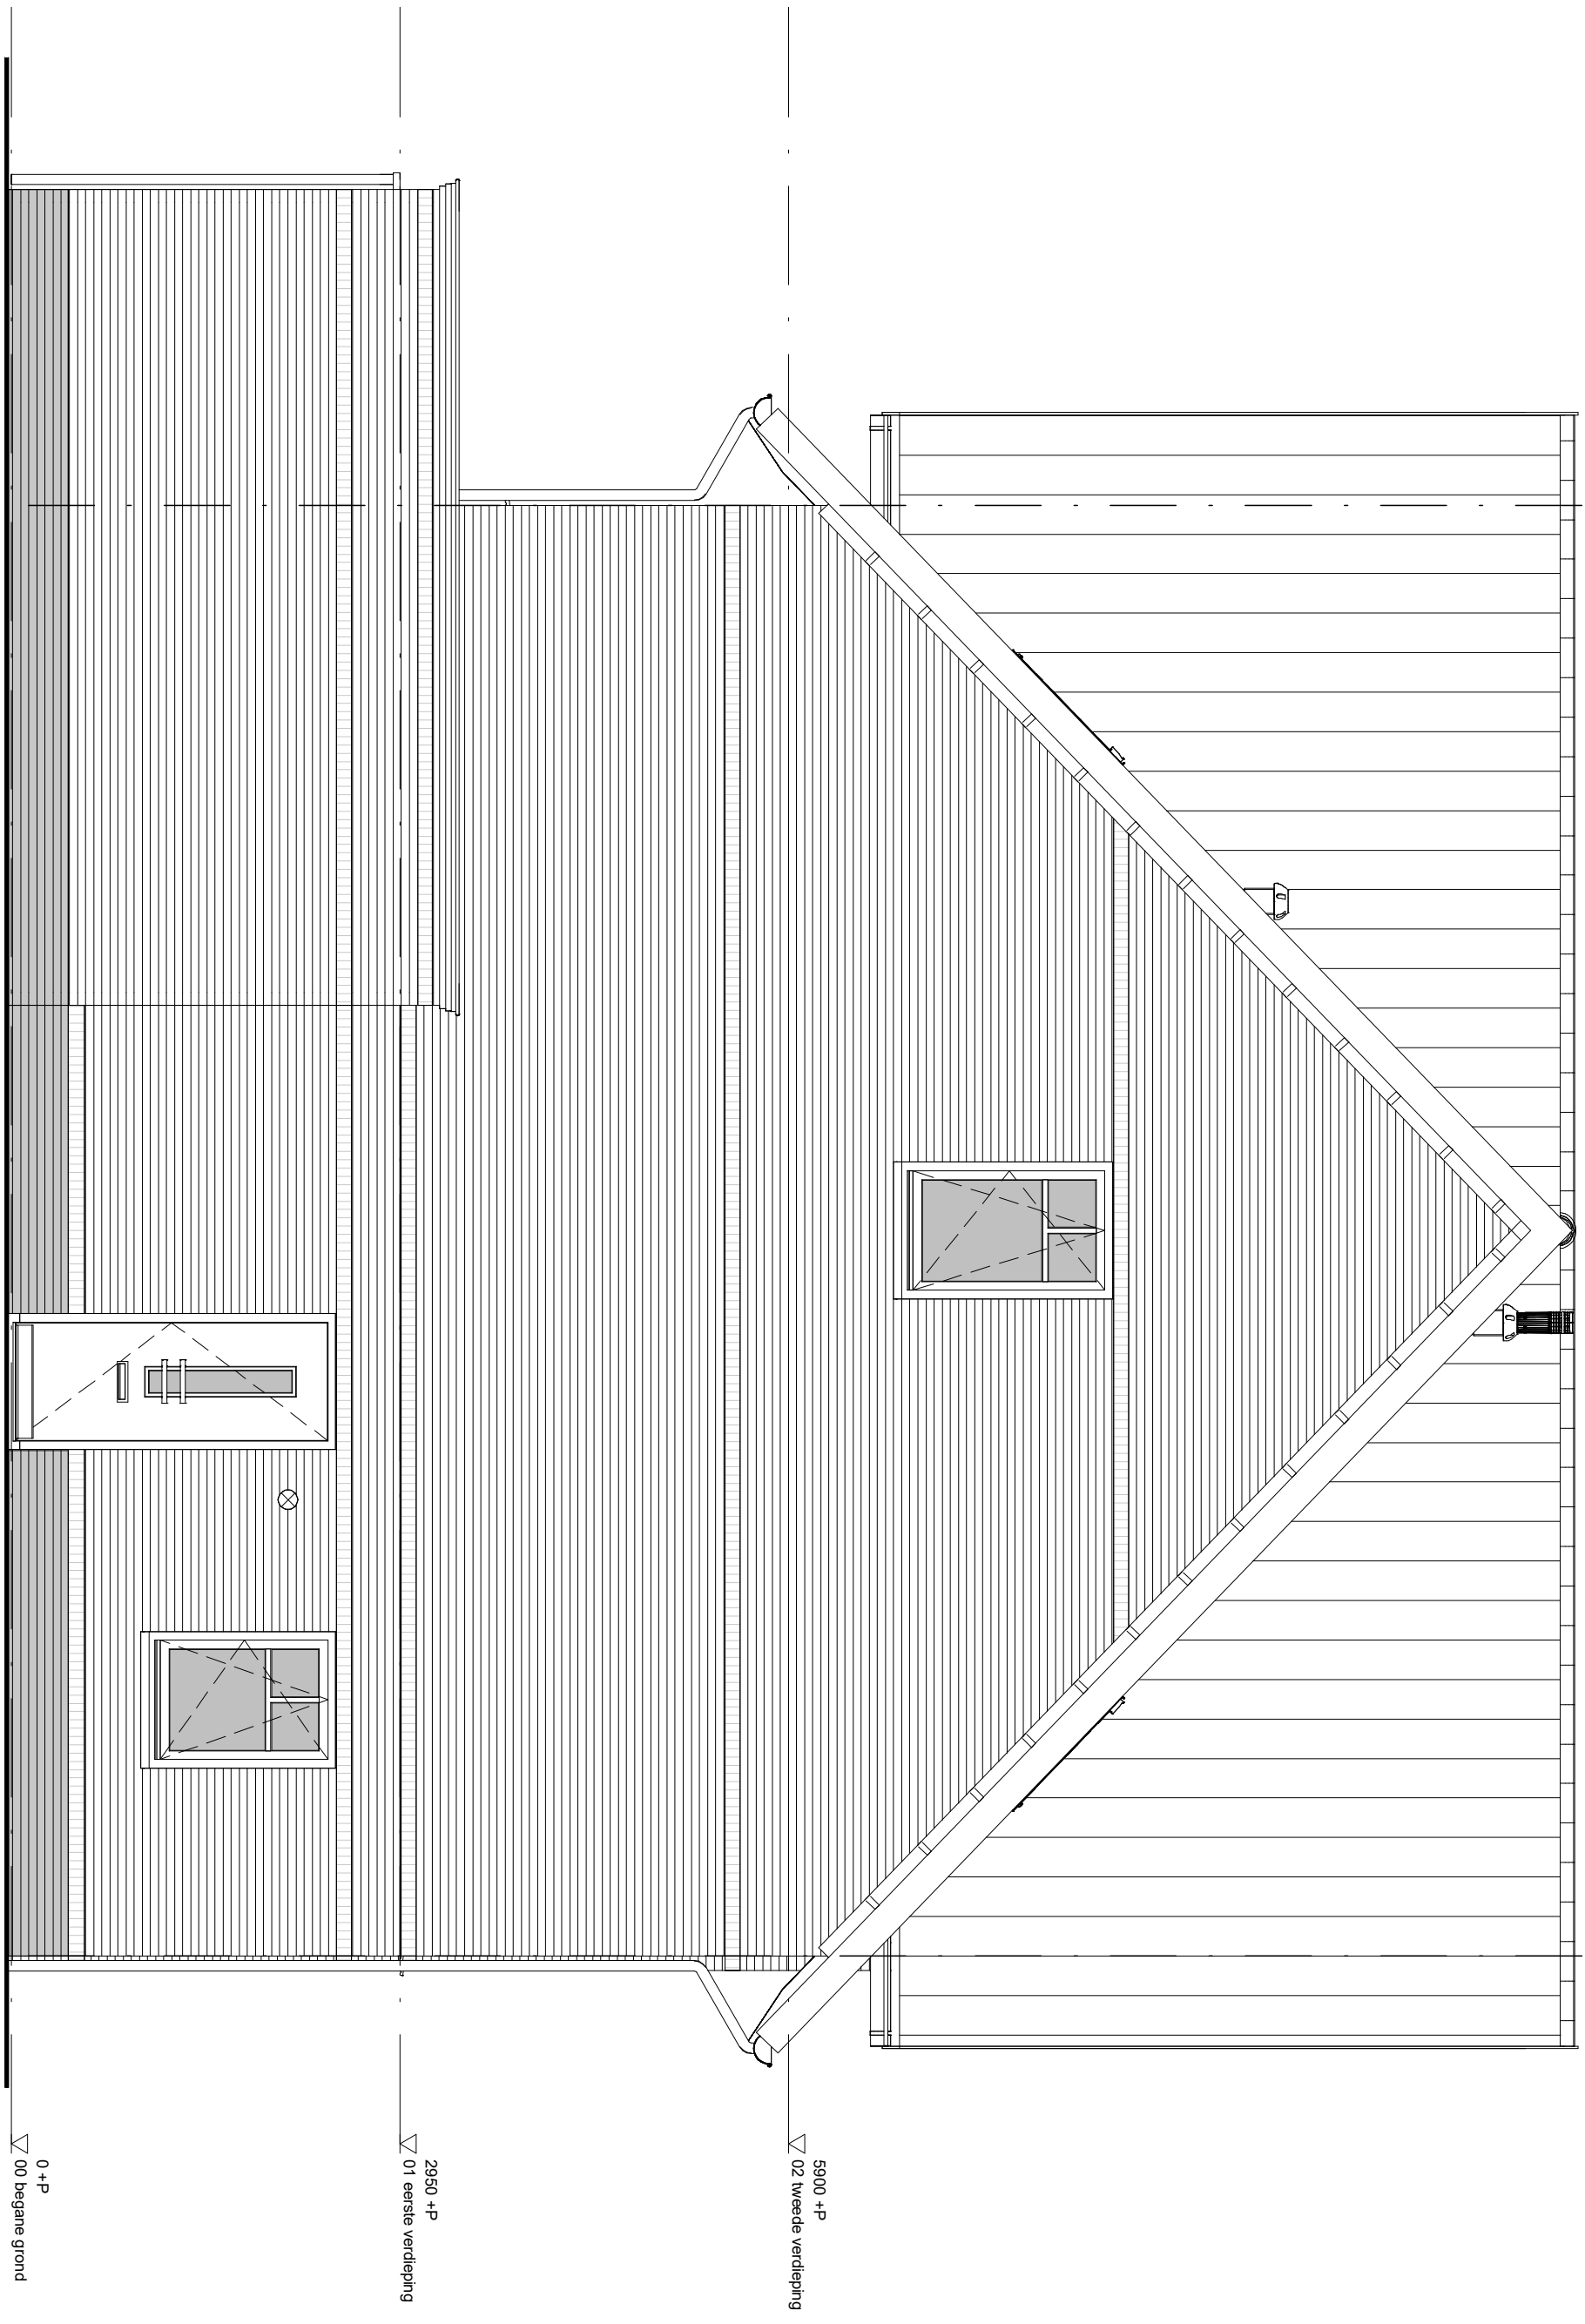


0 +P
▽ 00 begane grond

2950 +P
▽ 01 eerste verdieping

5900 +P
▽ 02 tweede verdieping

project		Park Quatrebras te Badhoevedorp	
onderwerp		Zijgevel	werknummer 1651
			tekeningnummer C.143.05
schaal	tekenaar	status	(wijz)/datum
1 : 50	D.Z.	definitief	26-07-2018

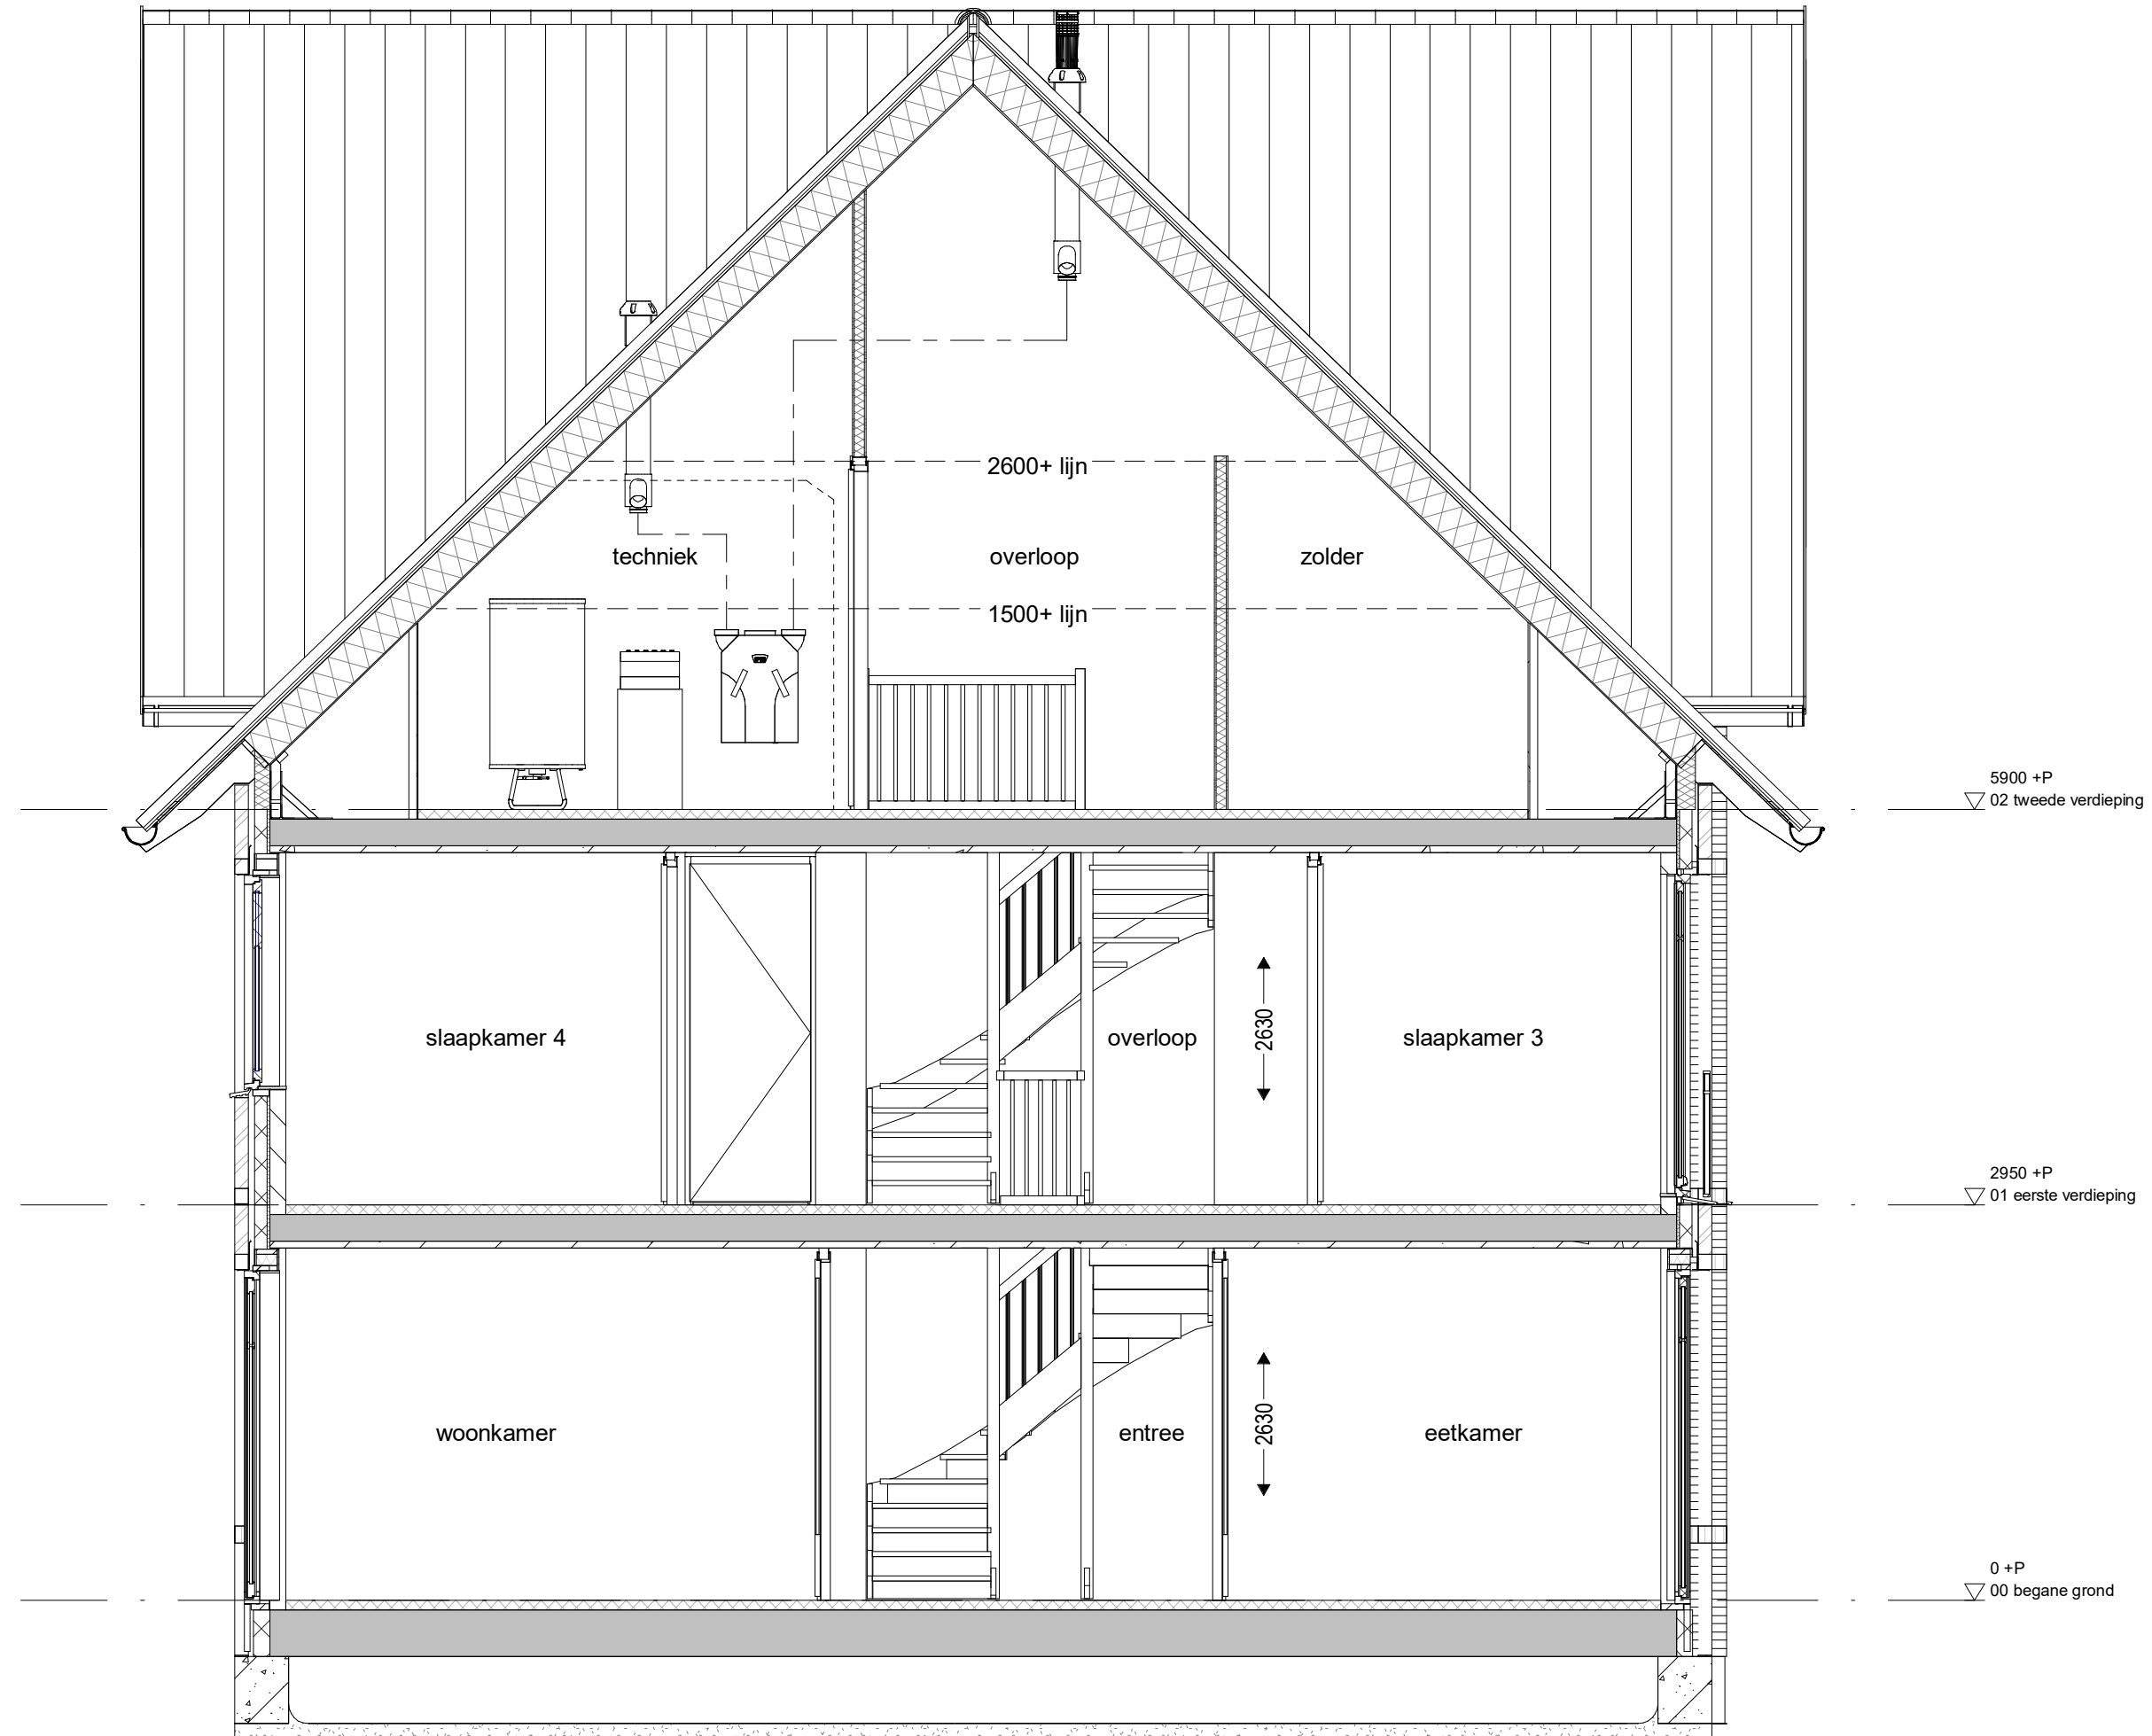

project onderwerp	Park Quatrebras te Badhoevedorp		
	Doorsnede		
werksnummer	1651	tekeningsnummer	C.143.06
schaal	1 : 50	tekenaer	D.Z.
		status	definitief
		(wijz)/datum	26-07-2018