

Bouwnummer - 144











 
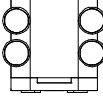
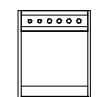
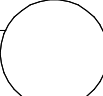

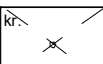
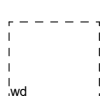
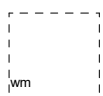


 blad nummer	OMSCHRIJVING	DATUM
C.144.RB	Renvooi	26-07-2018
C.144.00	Begane grond	26-07-2018
C.144.01	1e Verdieping	26-07-2018
C.144.02	2e Verdieping	26-07-2018
C.144.03	Voorgevel	26-07-2018
C.144.04	Achteregevel	26-07-2018
C.144.05	Zijgevel	26-07-2018
C.144.06	Doorsnede	26-07-2018

AM












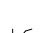
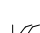


 


project Park Quatrebras te Badhoevedorp			
onderwerp Voorblad		werknummer 1651	
		tekeningnummer C.144.0	
schaal	tekenaar D.Z.	status definitief	(wijz)/datum 26-07-2018

Renvooi - Bouwkundig

	metselwerk
	kalkzandsteen wand
	prefab betonwand
	lichte scheidingswand
	lichte scheidingswand
	houtskeletbouw binnenwand
	isolatie
	hemelwaterafvoer
	noodoverstort
	afzuigpunt mechanische ventilatie
	rookmelder
	warmte terug win apparaat
	warmtepomp
	voorraadvat
	entree
	kruipluik
	opstelplaats wasdroger
	opstelplaats wasmachine
	vloerverwarming
	design badkamer radiator

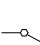 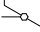Renvooi - Elektra

	loze buisleiding
	buisleiding bedraad
	thermostaat
	drukknop deurbel
	zoemer deurbel
	plafondlichtpunt
	wandlichtpunt
	schakelaar
	serieschakelaar
	wisselschakelaar
	bediening mechanische ventilatie
	wandcontactdoos enkel geaard
	wandcontactdoos dubbel geaard
	wandcontactdoos perilex
	meterkast

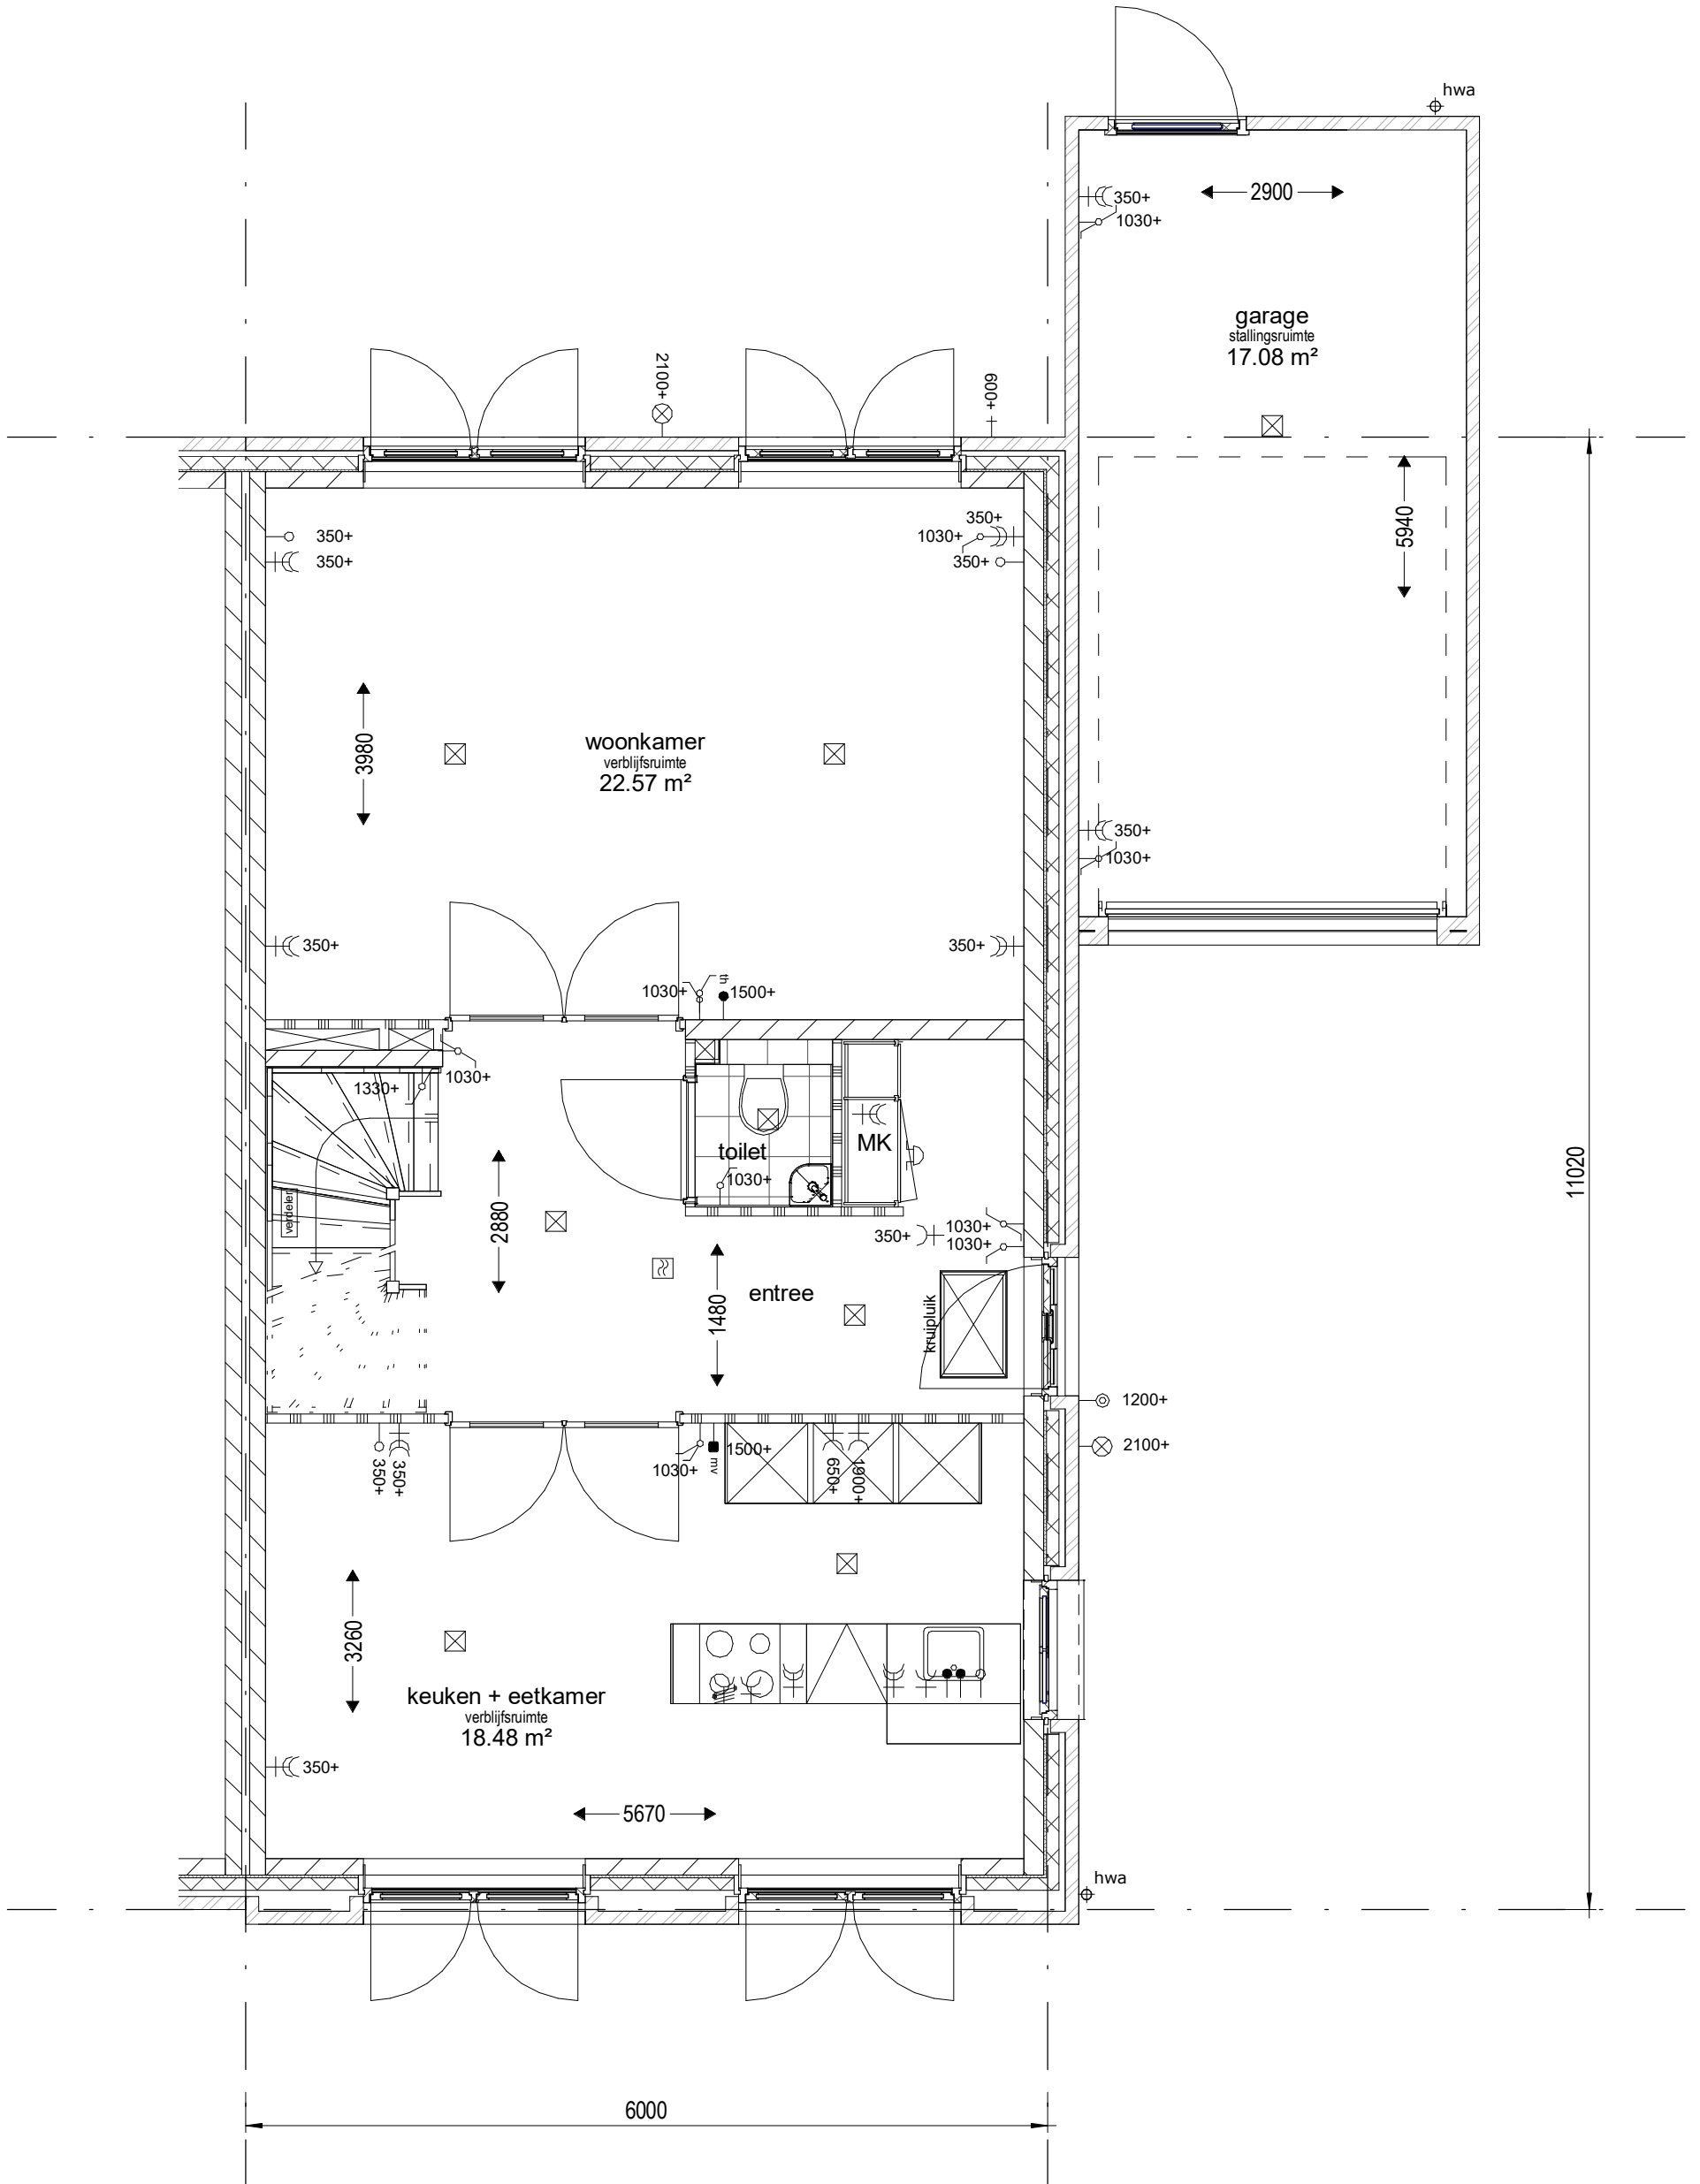

Bouwnummers : 144

project **Park Quatrebras te Badhoevedorp**

onderwerp **Begane grond**

werknummer **1651**


tekeningnummer
C.144.00

schaal
1 : 50

tekenaar
D.Z.

status
definitief

(wijz)/datum
26-07-2018

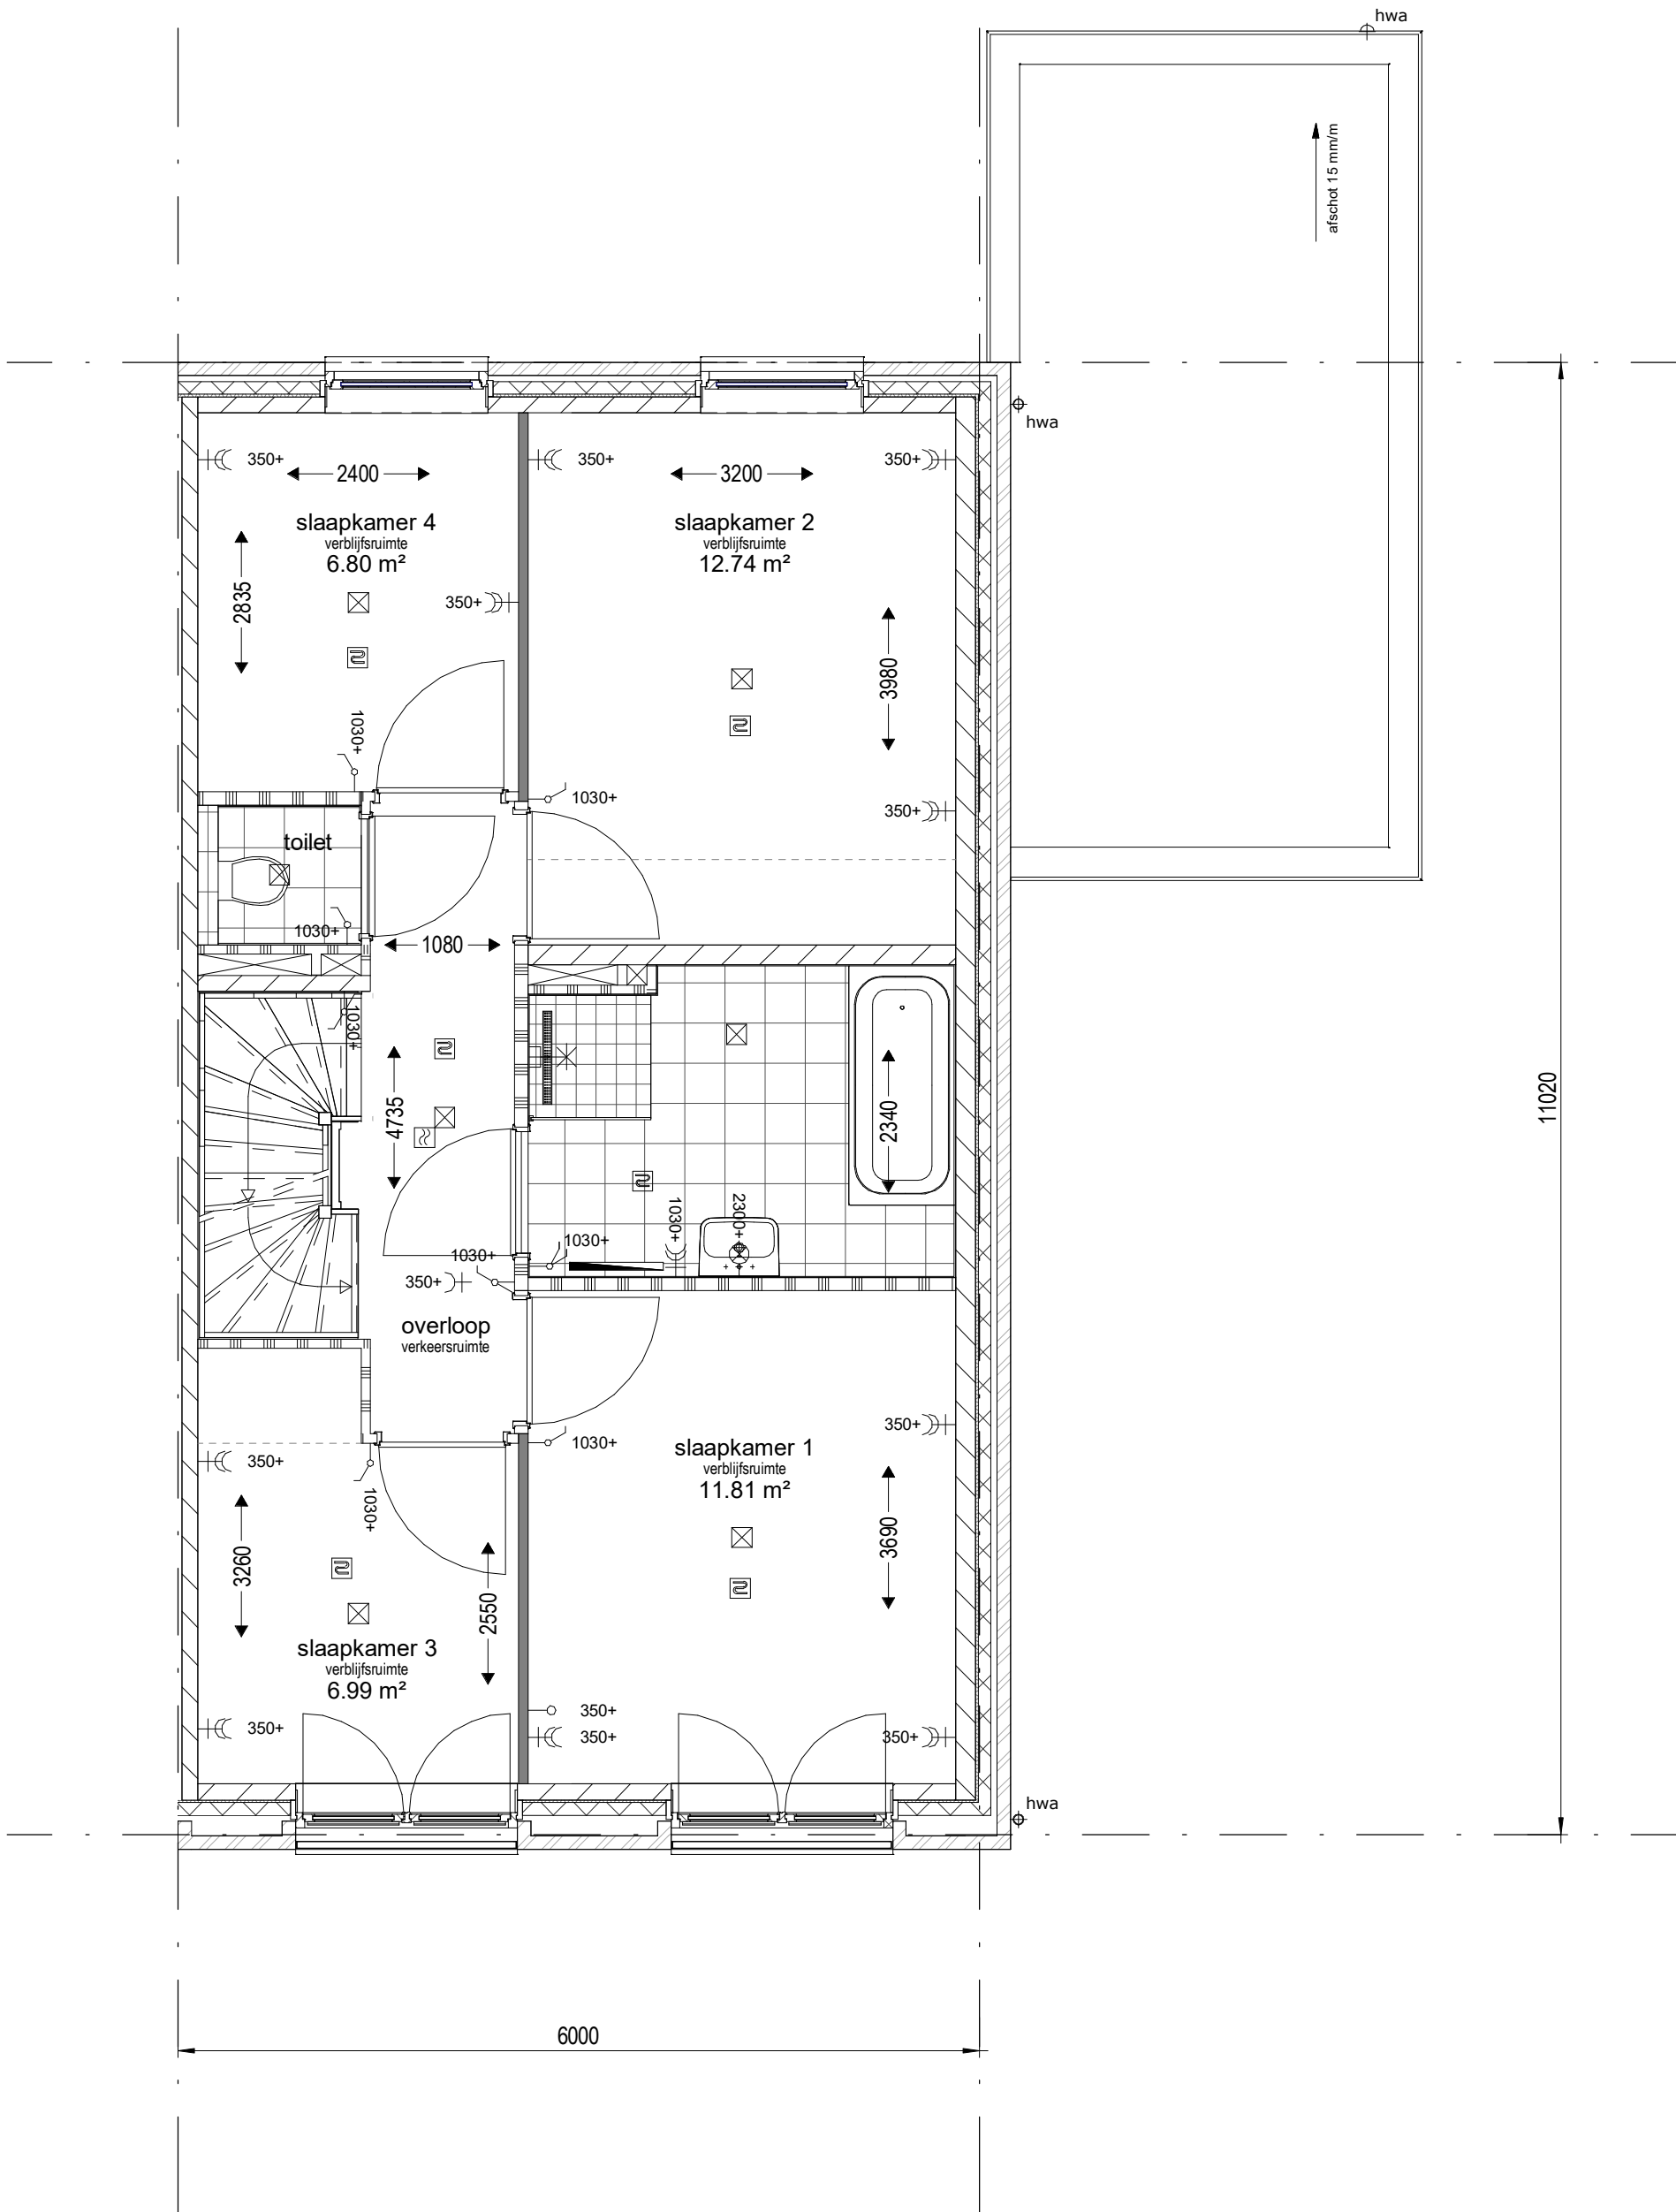

Bouwnummers : 144

project **Park Quatrebras te Badhoevedorp**

onderwerp
1e Verdieping

werknummer
1651

tekeningnummer


C.144.01

schaal
1 : 50

tekenaar
D.Z.

status
definitief

(wijz)/datum
26-07-2018

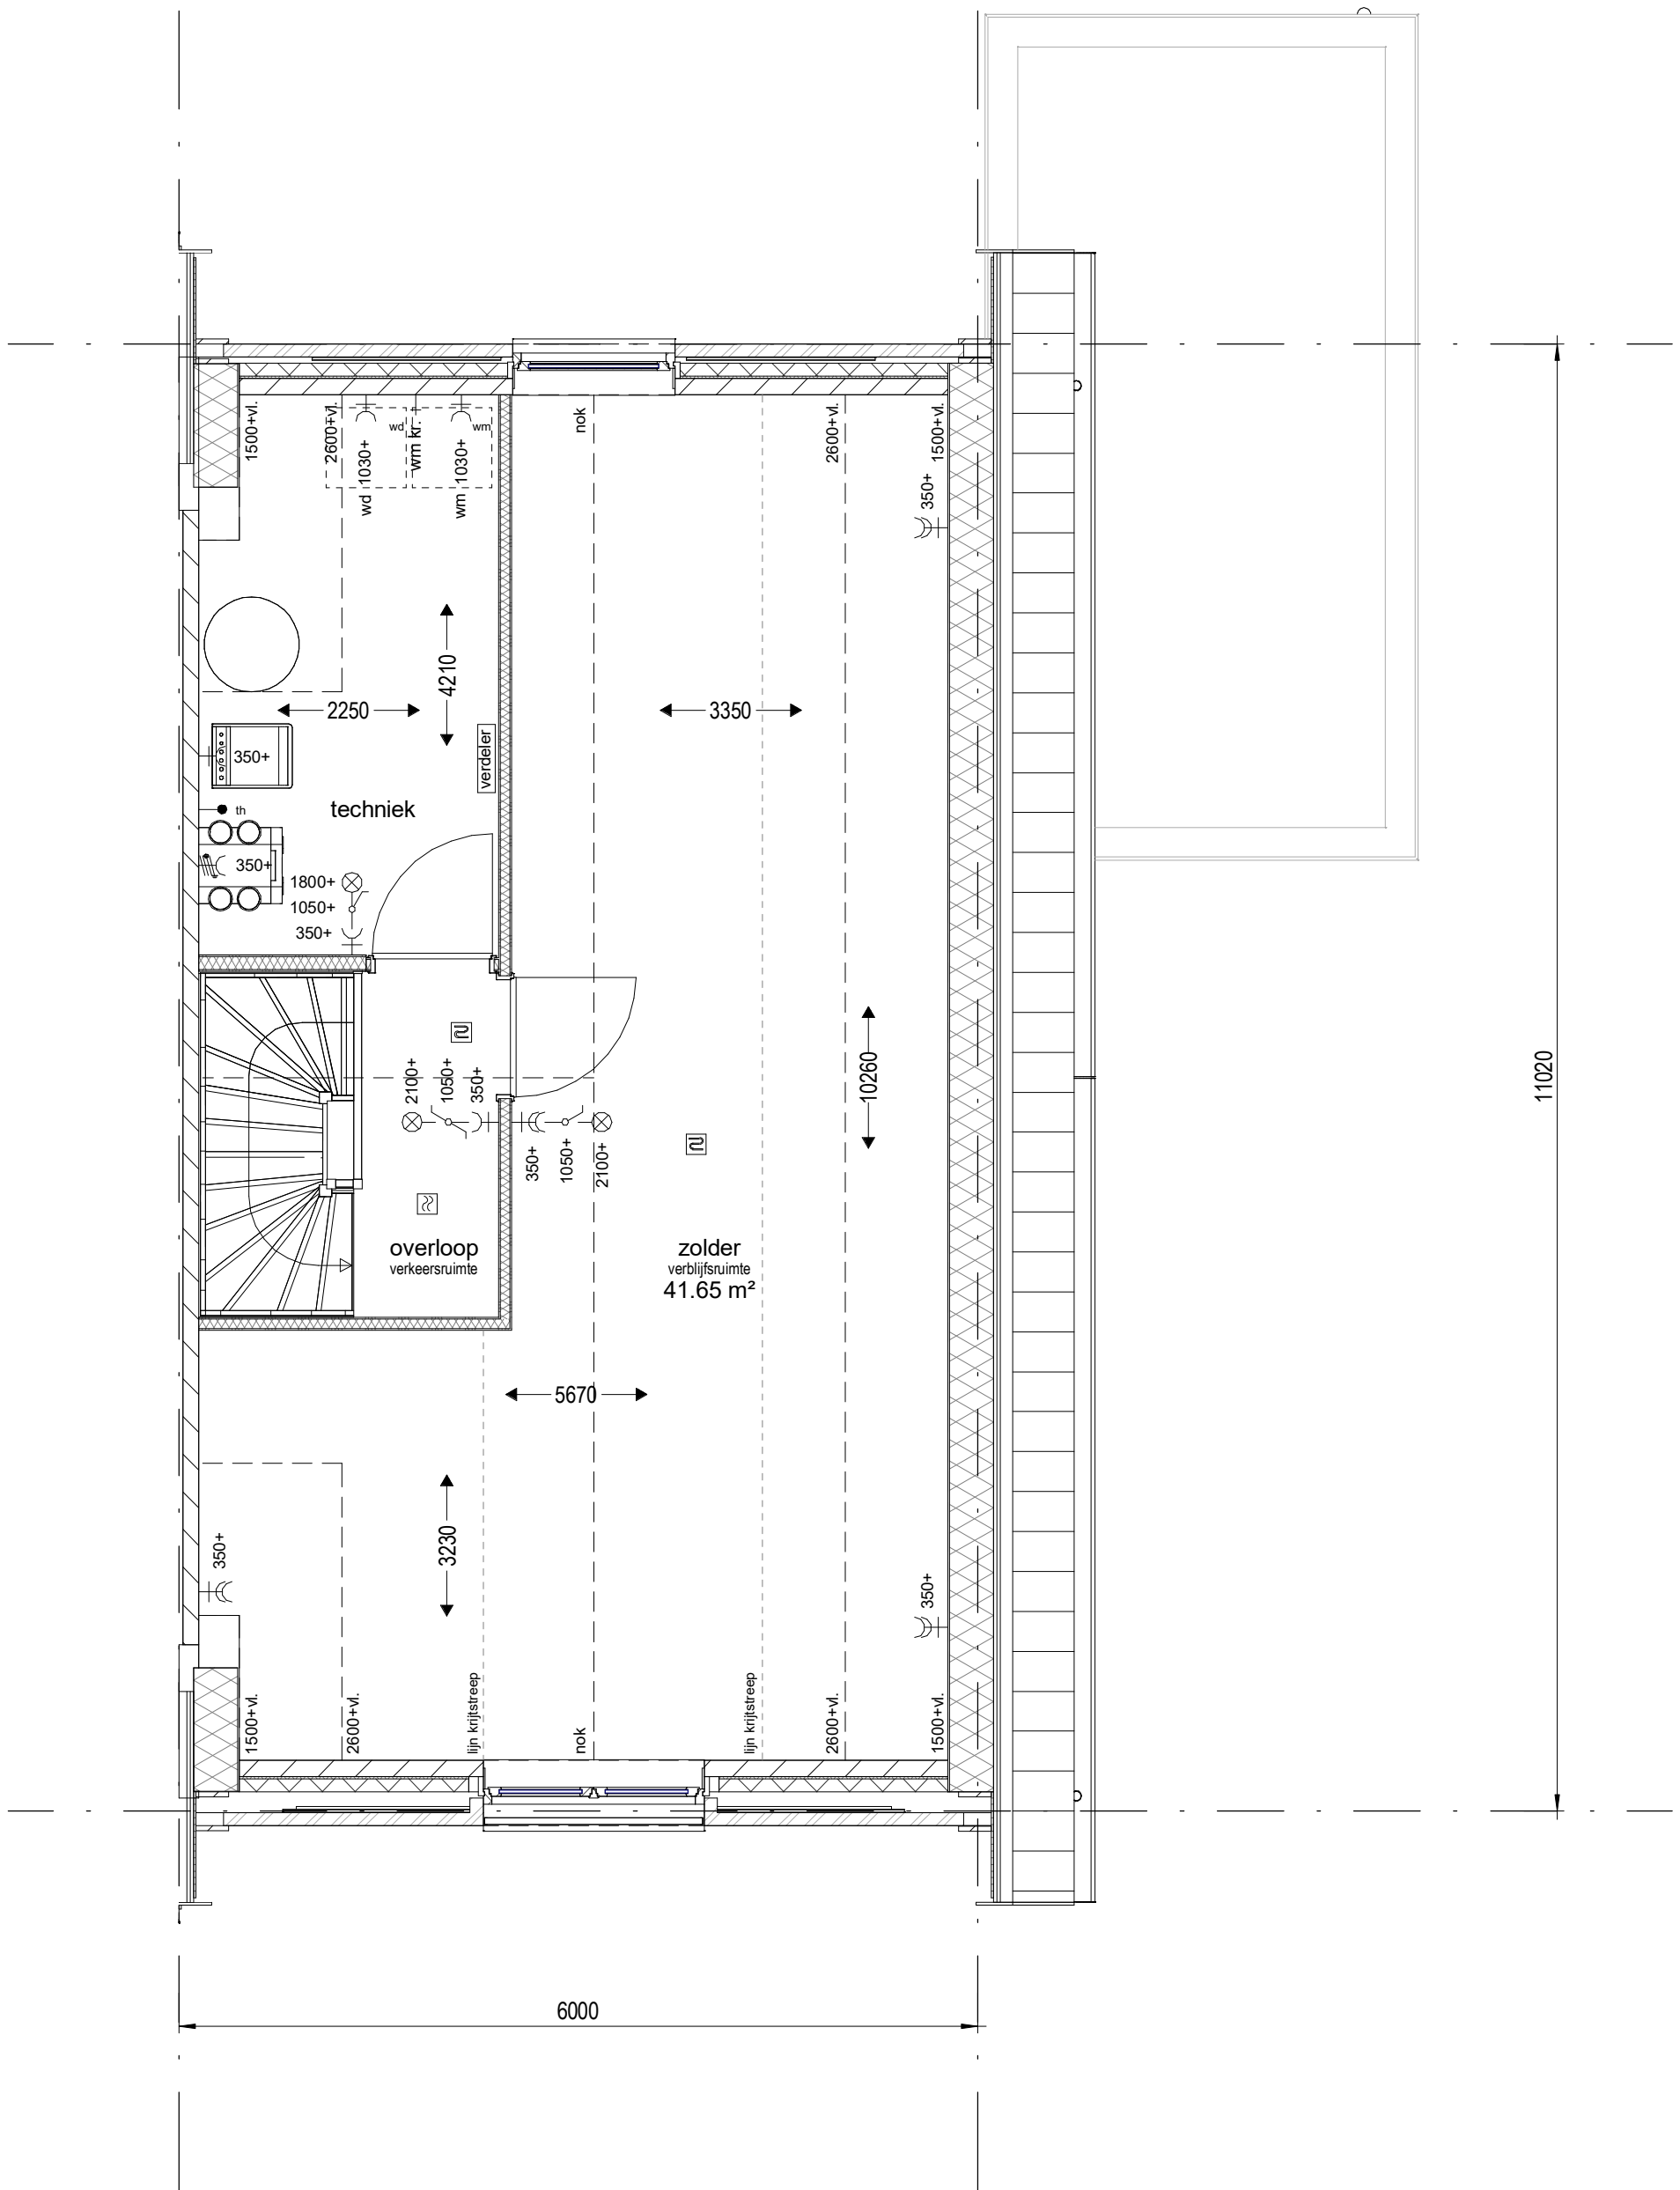

Bouwnummers : 144

project **Park Quatrebras te Badhoevedorp**

onderwerp **2e Verdieping**

werknummer **1651**


tekeningnummer **C.144.02**

schaal **1 : 50**


tekenaar **D.Z.**

status **definitief**


(wijz)/datum **26-07-2018**

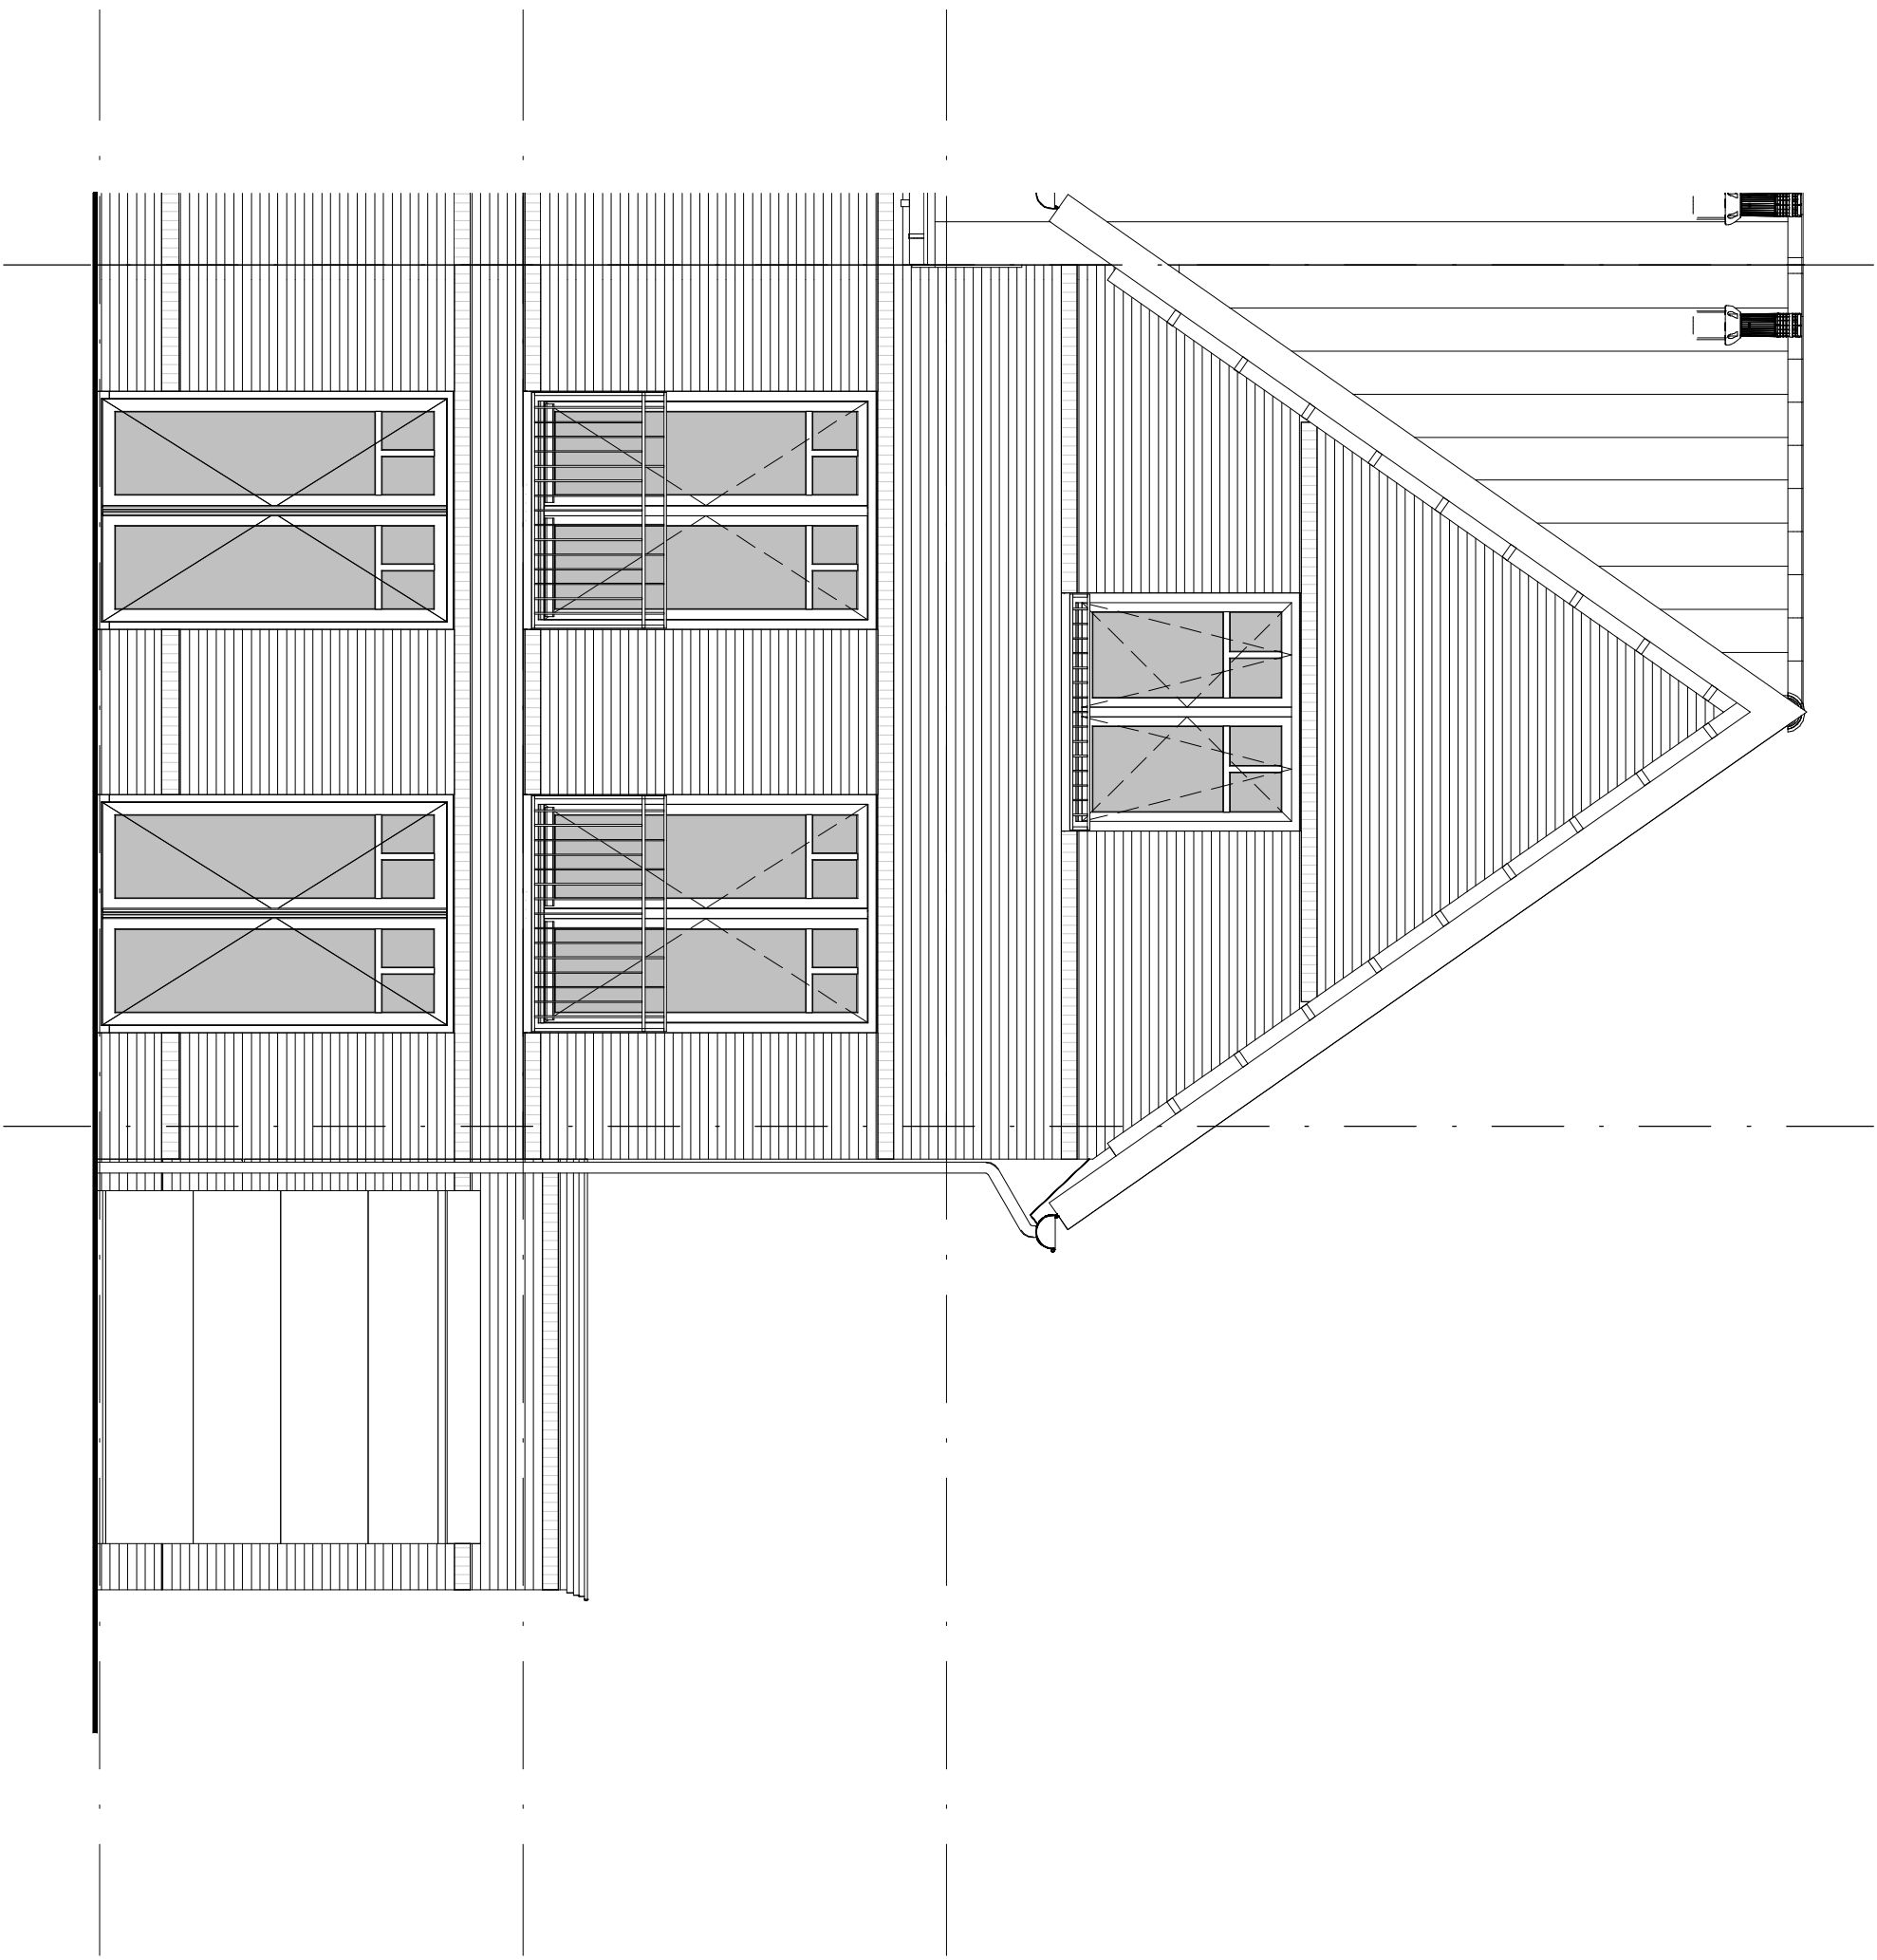

project		Park Quatrebras te Badhoevedorp	
onderwerp		Voorgevel	
		werknummer	
		1651	
		tekeningnummer	
		C.144.03	
schaal	tekenaar	status	(wijz)/datum
1 : 50	D.Z.	definitief	26-07-2018

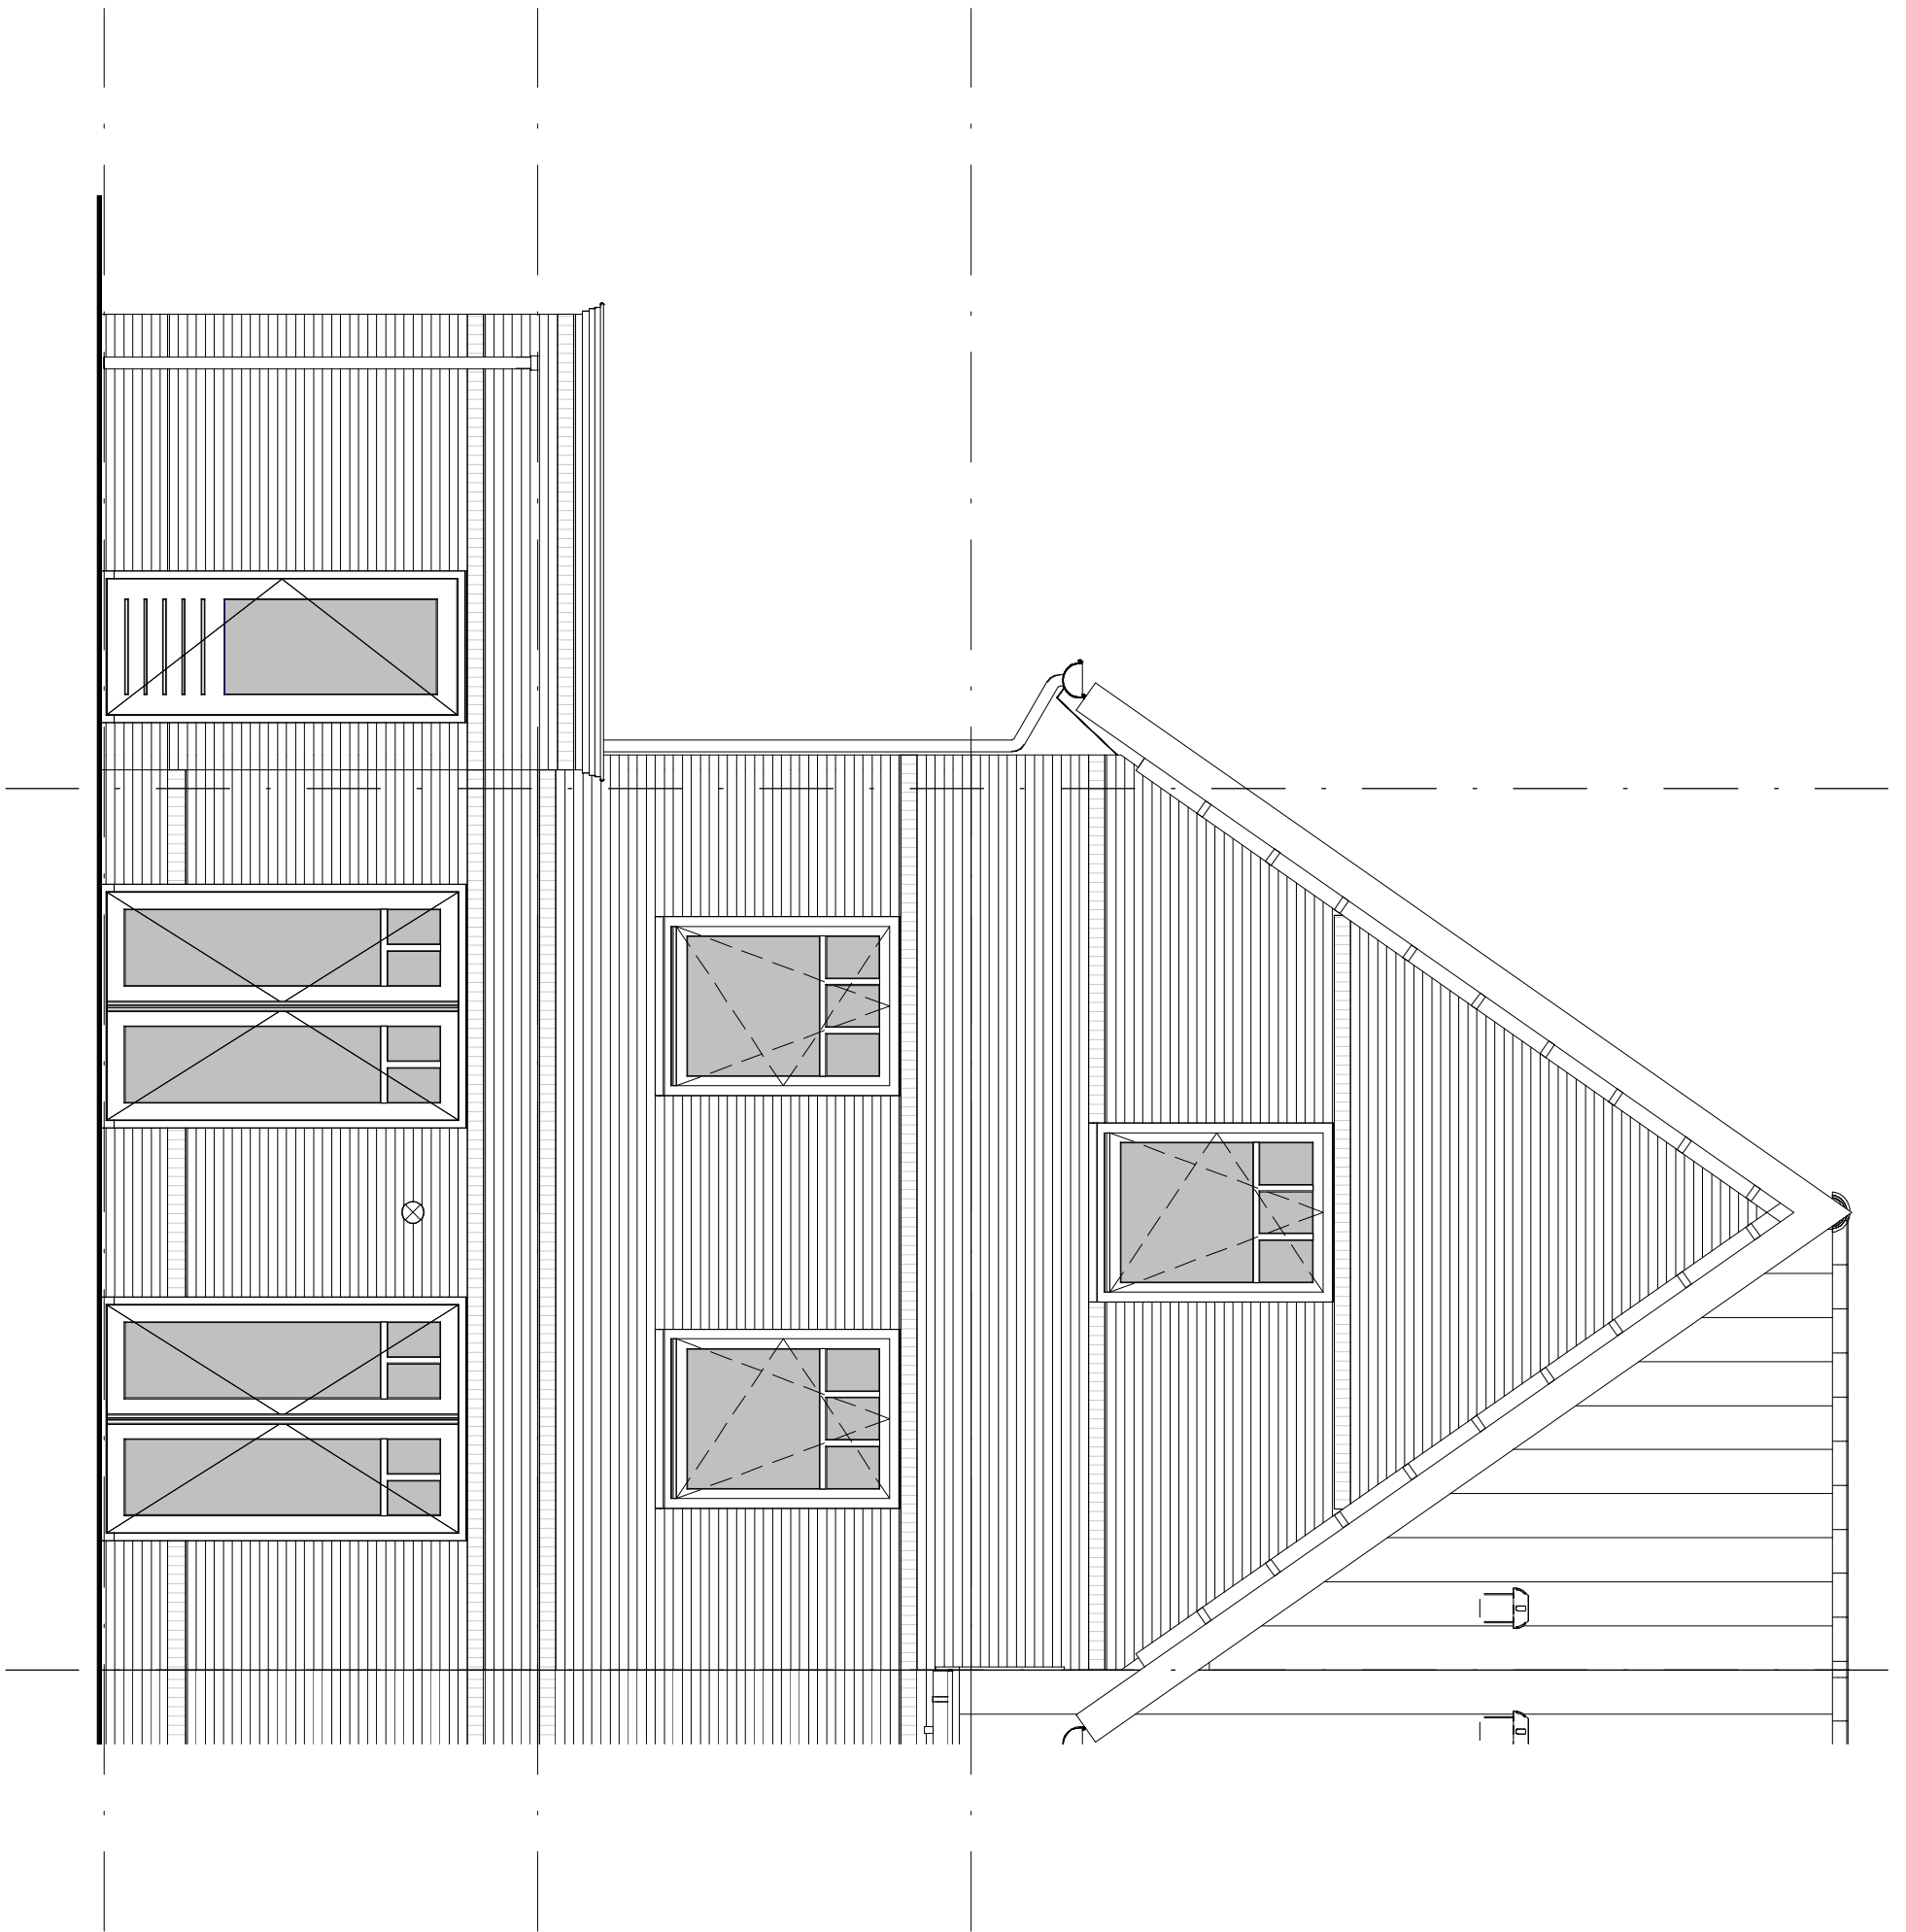

project		Park Quatrebras te Badhoevedorp	
onderwerp		Achtergevel	
		werknummer	1651
		tekeningnummer	C.144.04
schaal	tekenaar	status	(wijz)/datum
1 : 50	D.Z.	definitief	26-07-2018

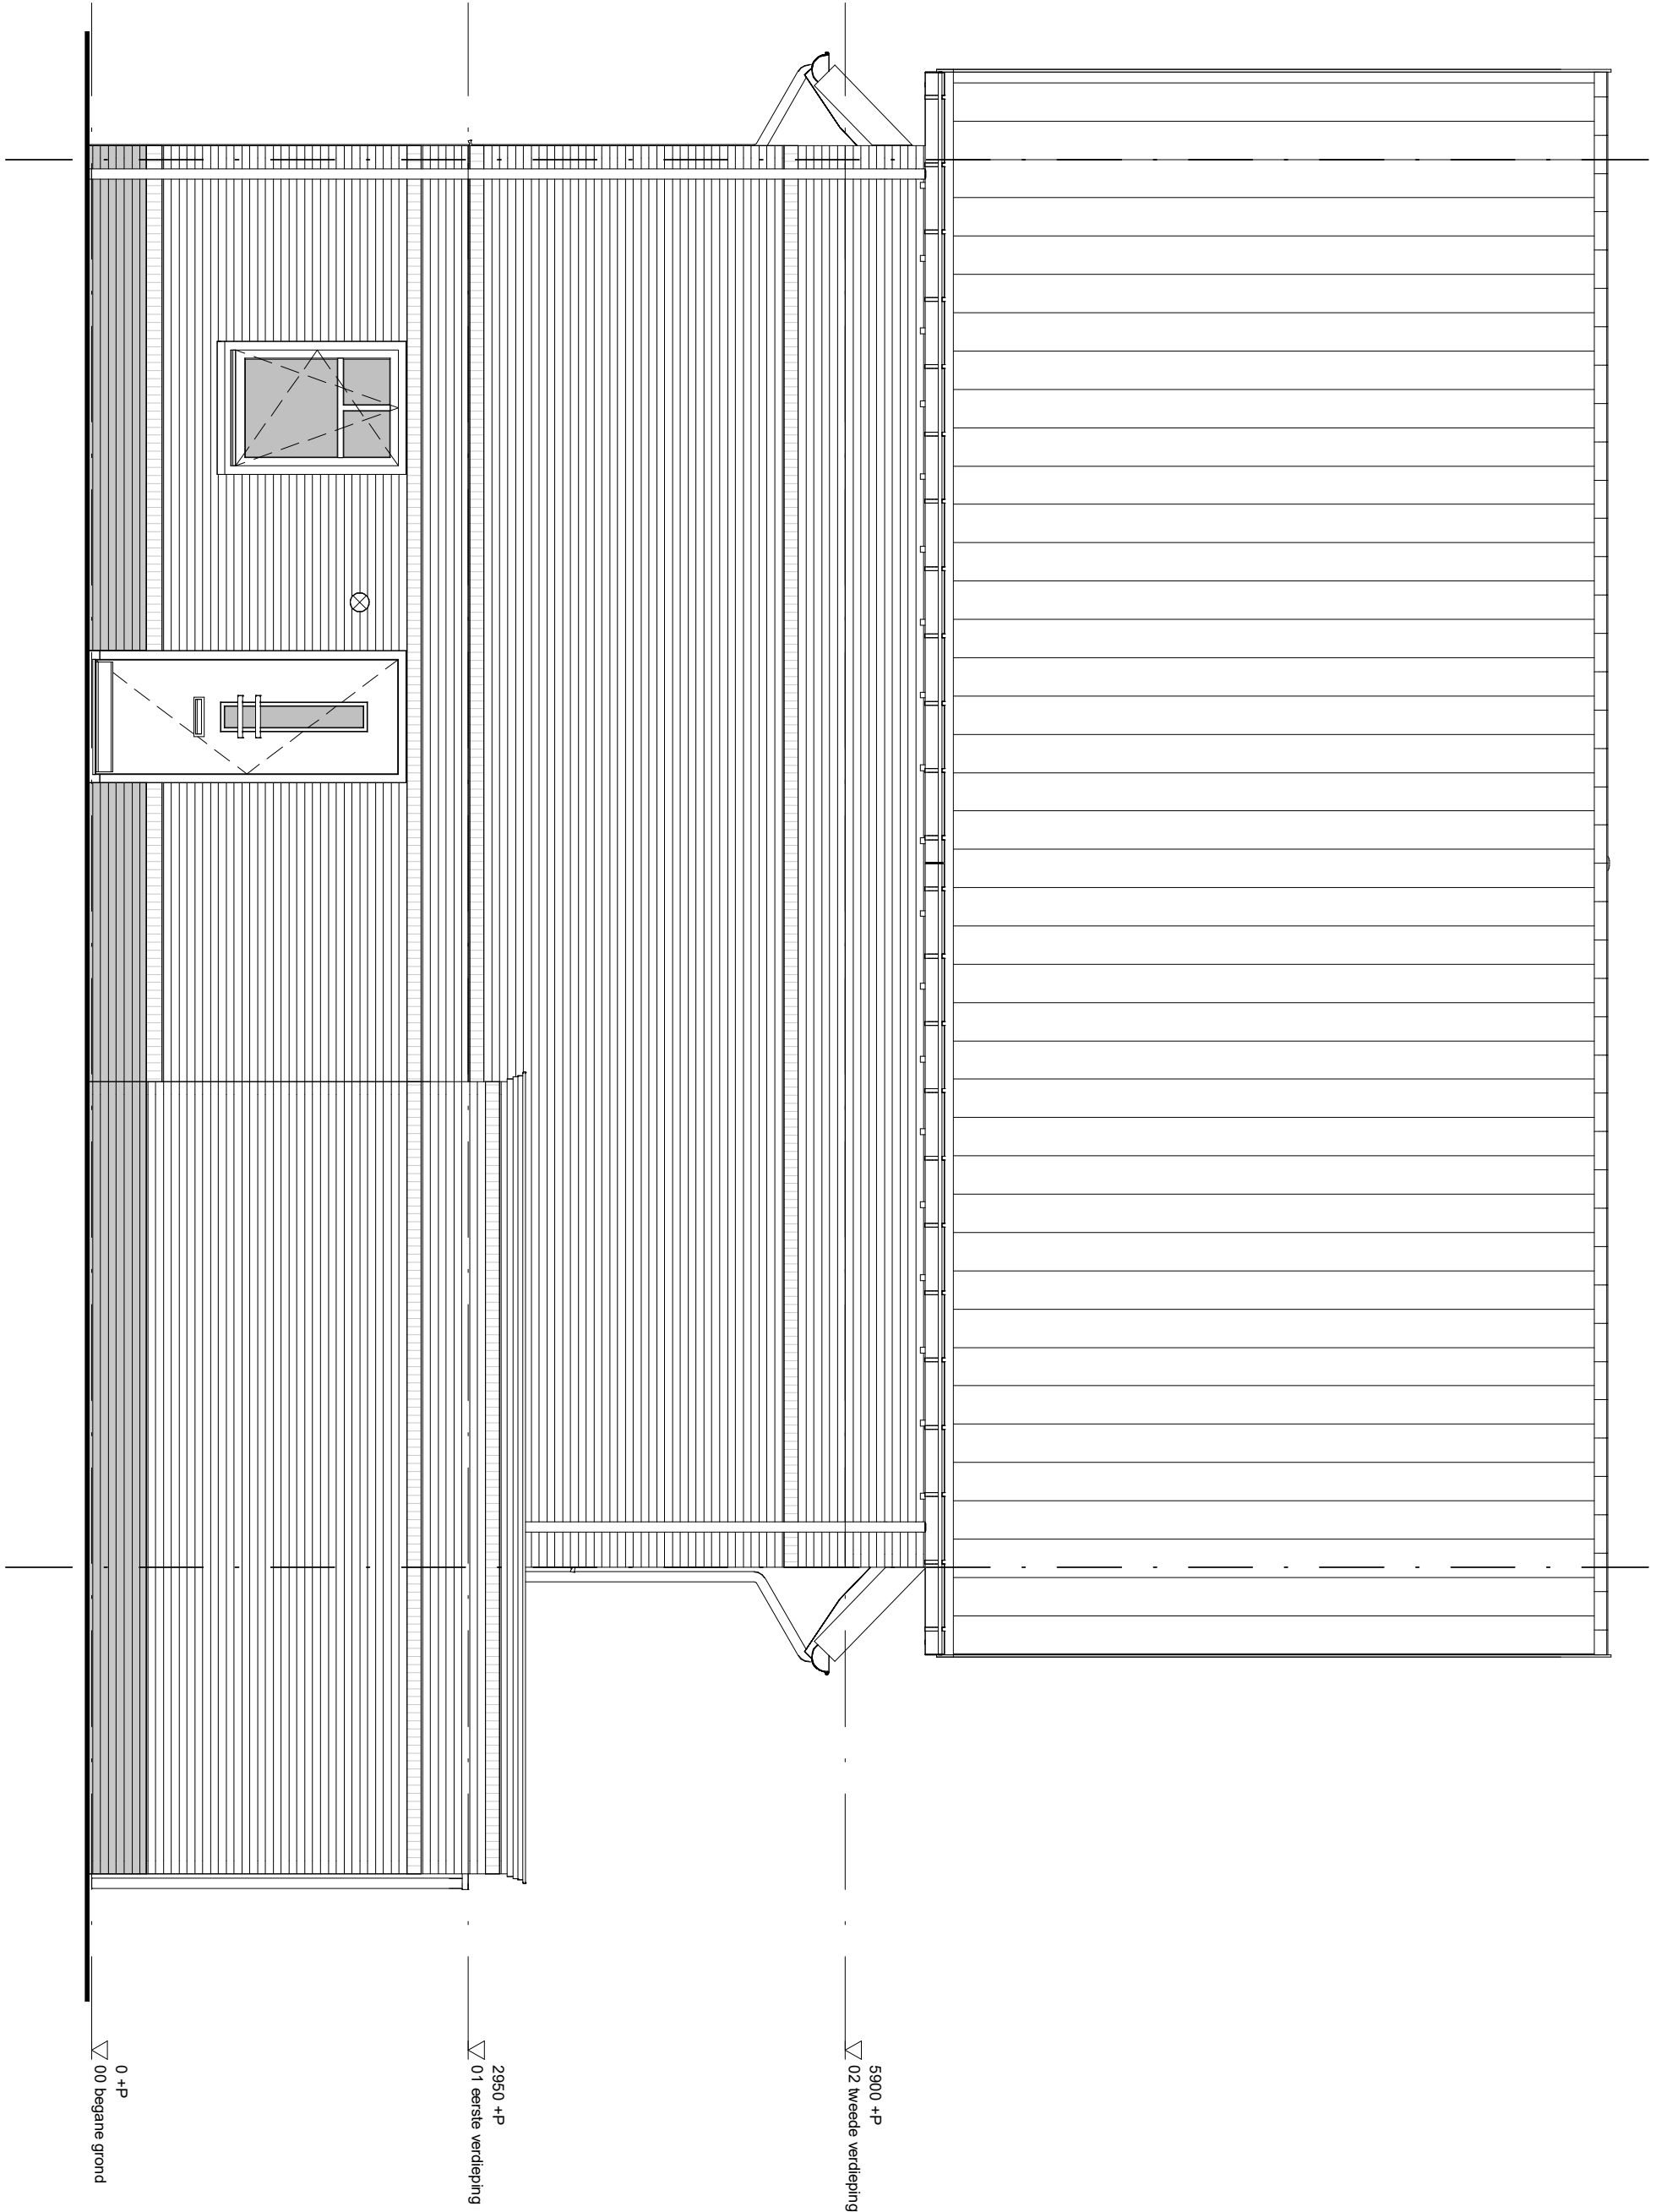


0 +P
00 begane grond

2950 +P
01 eerste verdieping

5900 +P
02 tweede verdieping

project		Park Quatrebras te Badhoevedorp	
onderwerp	Zijgevel	werknummer	1651
		tekeningnummer	C.144.05
schaal	1 : 50	tekenaar	D.Z.
		status	definitief
		(wijz)/datum	26-07-2018

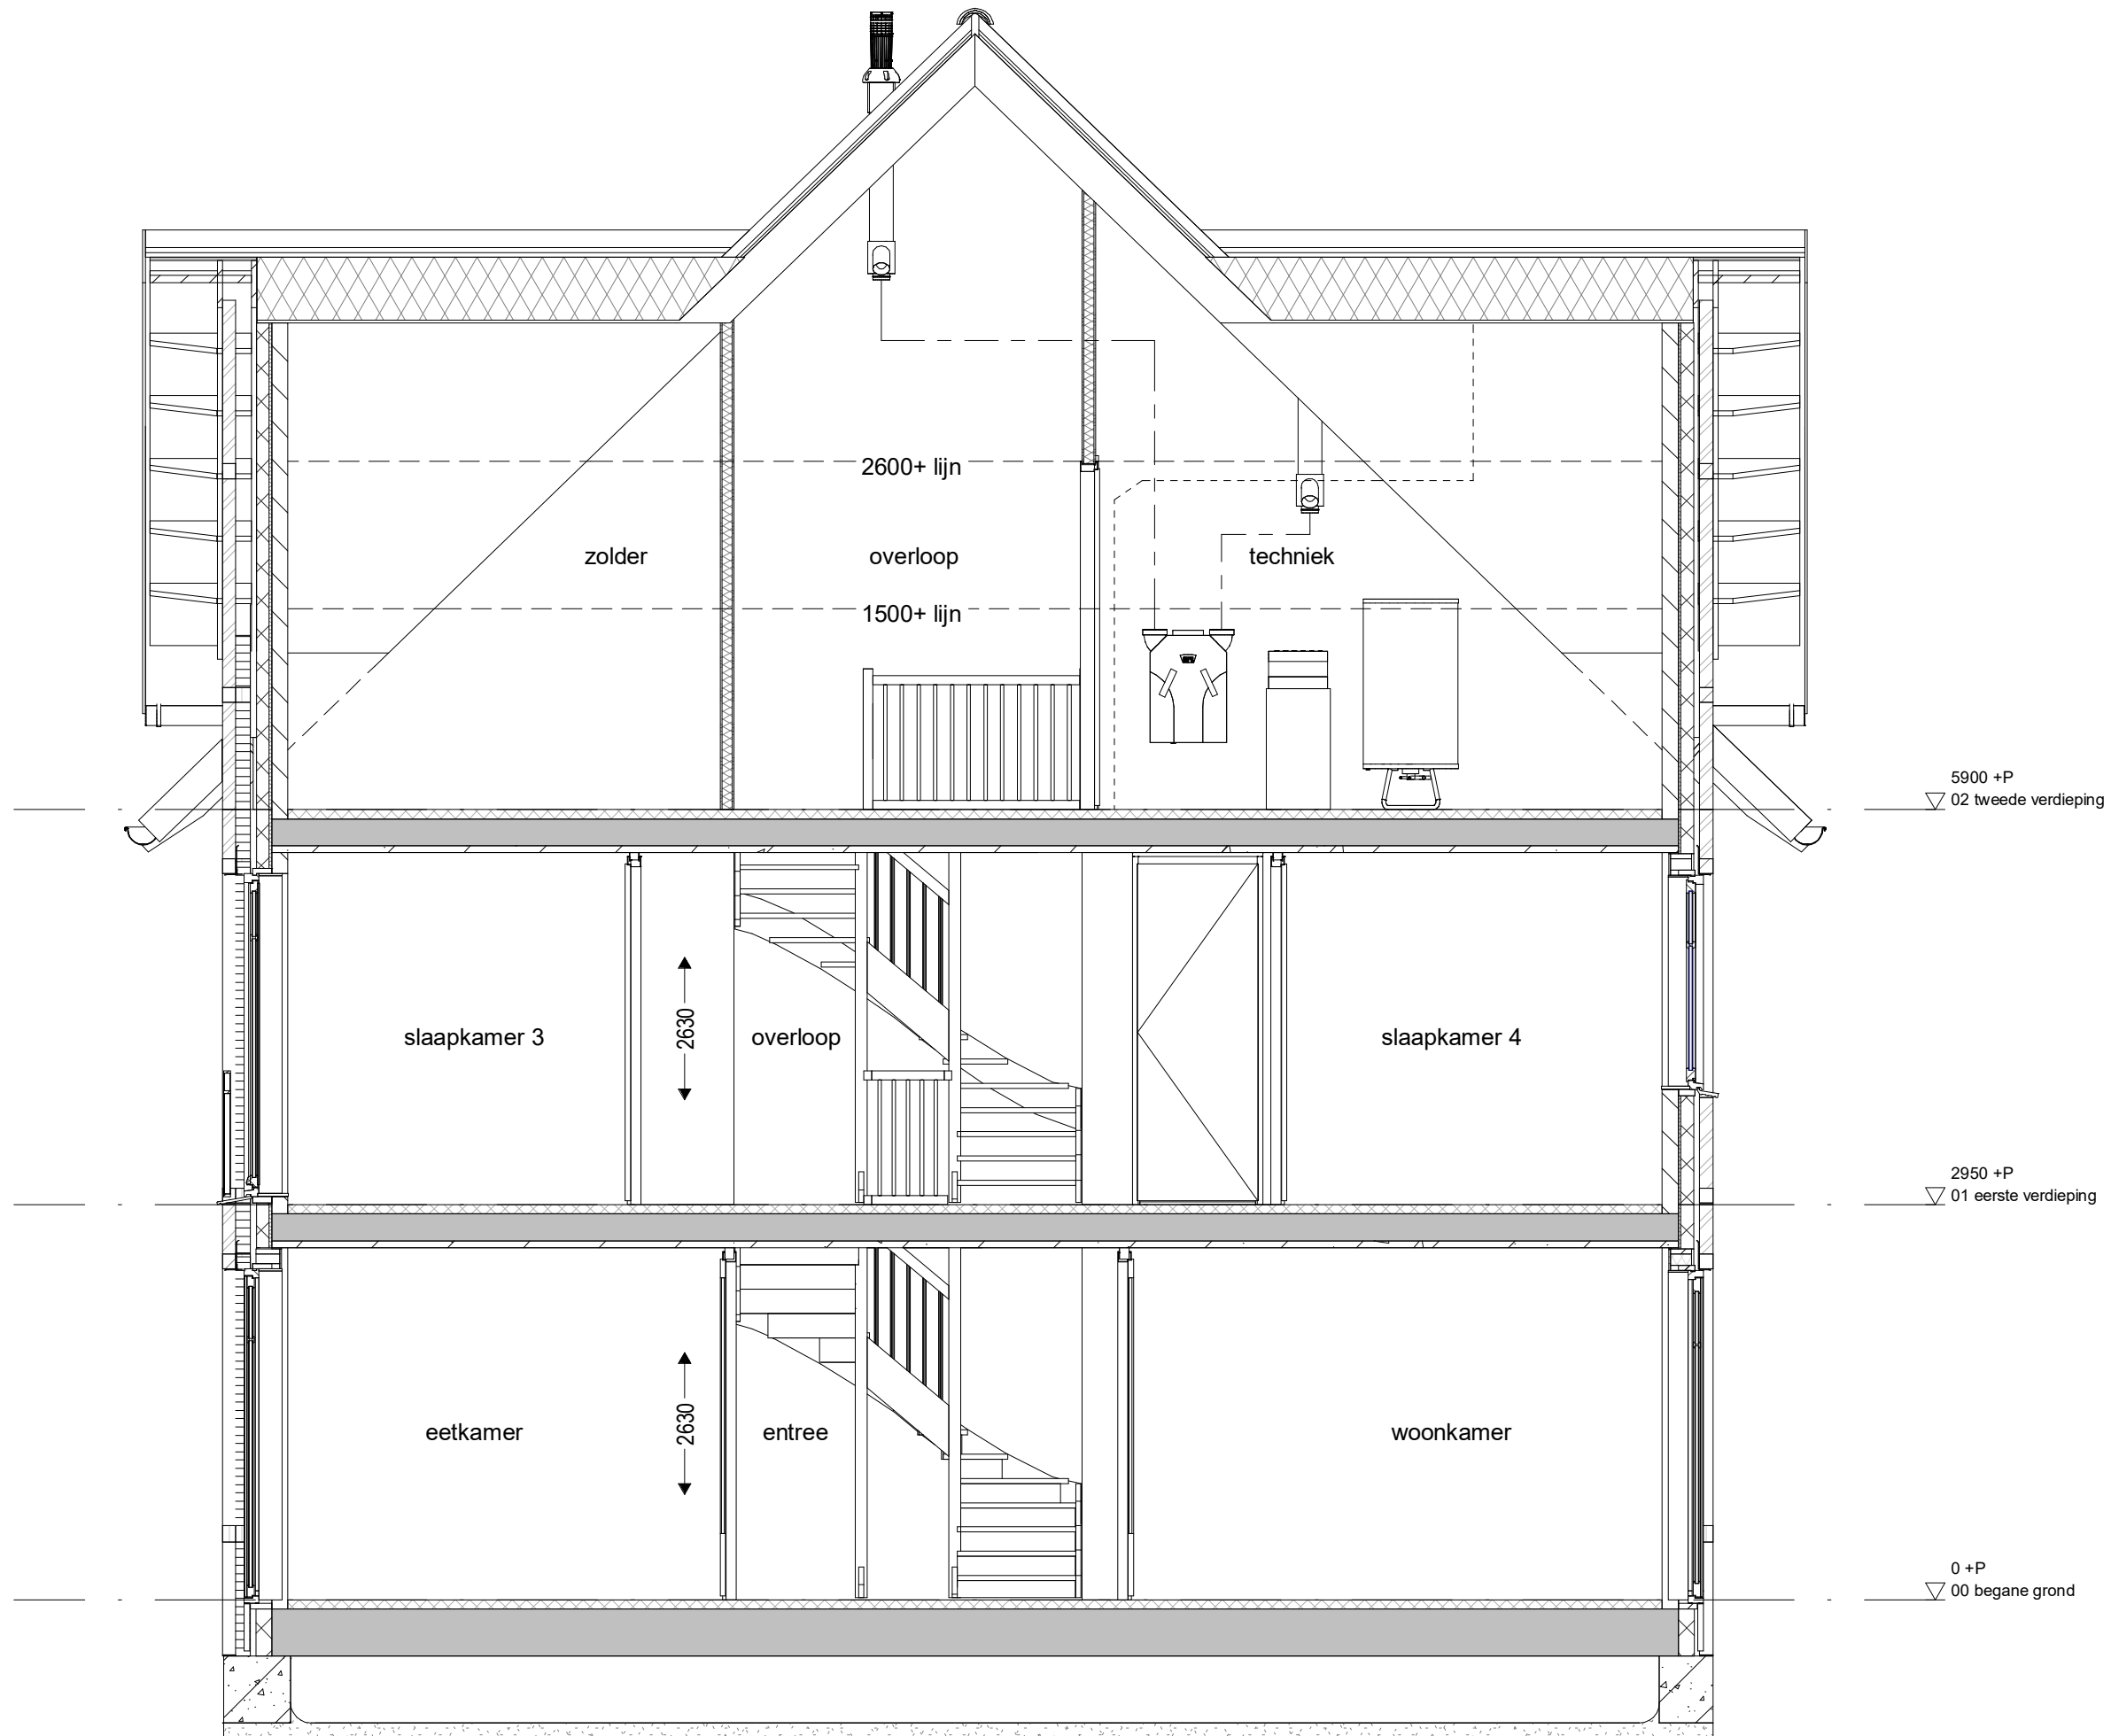

project	Park Quatrebras te Badhoevedorp			werknummer	1651	status	definitief
	onderwerp	Doorsnede			tekeningnummer		C.144.06
schaal	1 : 50	tekenaar	D.Z.				