




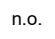






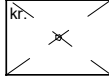



# Opties type B

Tek. nr.	OMSCHRIJVING	DATUM
B.OP.01	Renvooi	26-07-2018
B.OP.02	Begane grond	26-07-2018
B.OP.03	Begane grond	26-07-2018
B.OP.04	1e verdieping	26-07-2018
B.OP.05	1e verdieping	26-07-2018
B.OP.06	2e verdieping	26-07-2018
B.OP.07	2e verdieping	26-07-2018
B.OP.08	Voorgevel	26-07-2018
B.OP.09	Voorgevel	26-07-2018
B.OP.10	Achtergevel	26-07-2018
B.OP.11	Achtergevel	26-07-2018
B.OP.12	Zijgevel	26-07-2018
B.OP.13	Doorsnede	26-07-2018
B.OP.14	Doorsnede	26-07-2018




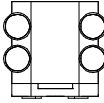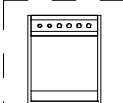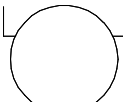







 



The logo for AM, consisting of the letters 'AM' in a white, bold, sans-serif font on a red rectangular background.The logo for Park Quatrebras, featuring a large, stylized letter 'Q' in a light pink color on a dark green background. Below the 'Q' is the text 'PARK QUATREBRAS' in a small, white, sans-serif font.


project				Park Quatrebras te Badhoevedorp	
onderwerp		Voorblad		werknummer	1651
				tekeningnummer	B.OP.00
schaal	tekenaar	status	(wijz)/datum		
	R.v.H	definitief	26-07-2018		
 
## Renvooi - Bouwkundig

 
	isolatie
	houtskeletbouw element
	hemelwaterafvoer
	n.o. noodoverstort
	afzuigpunt mechanische ventilatie
	rookmelder
	warmte terug win apparaat
	warmtepomp
	voorraadvat
	entree
	kruipluik
	opstelplaats wasdroger
	opstelplaats wasmachine
	vloerverwarming
    
## Renvooi - Elektra

	loze buisleiding
	buisleiding bedraad
	thermostaat
	drukknop deurbel
	zoemer deurbel
	plafondlichtpunt
	wandlichtpunt
	schakelaar
	serieschakelaar
	wisselchakelaar
	bediening mechanische ventilatie
	wandcontactdoos enkel geaard
	wandcontactdoos dubbel geaard
	wandcontactdoos perilex
	MK meterkast

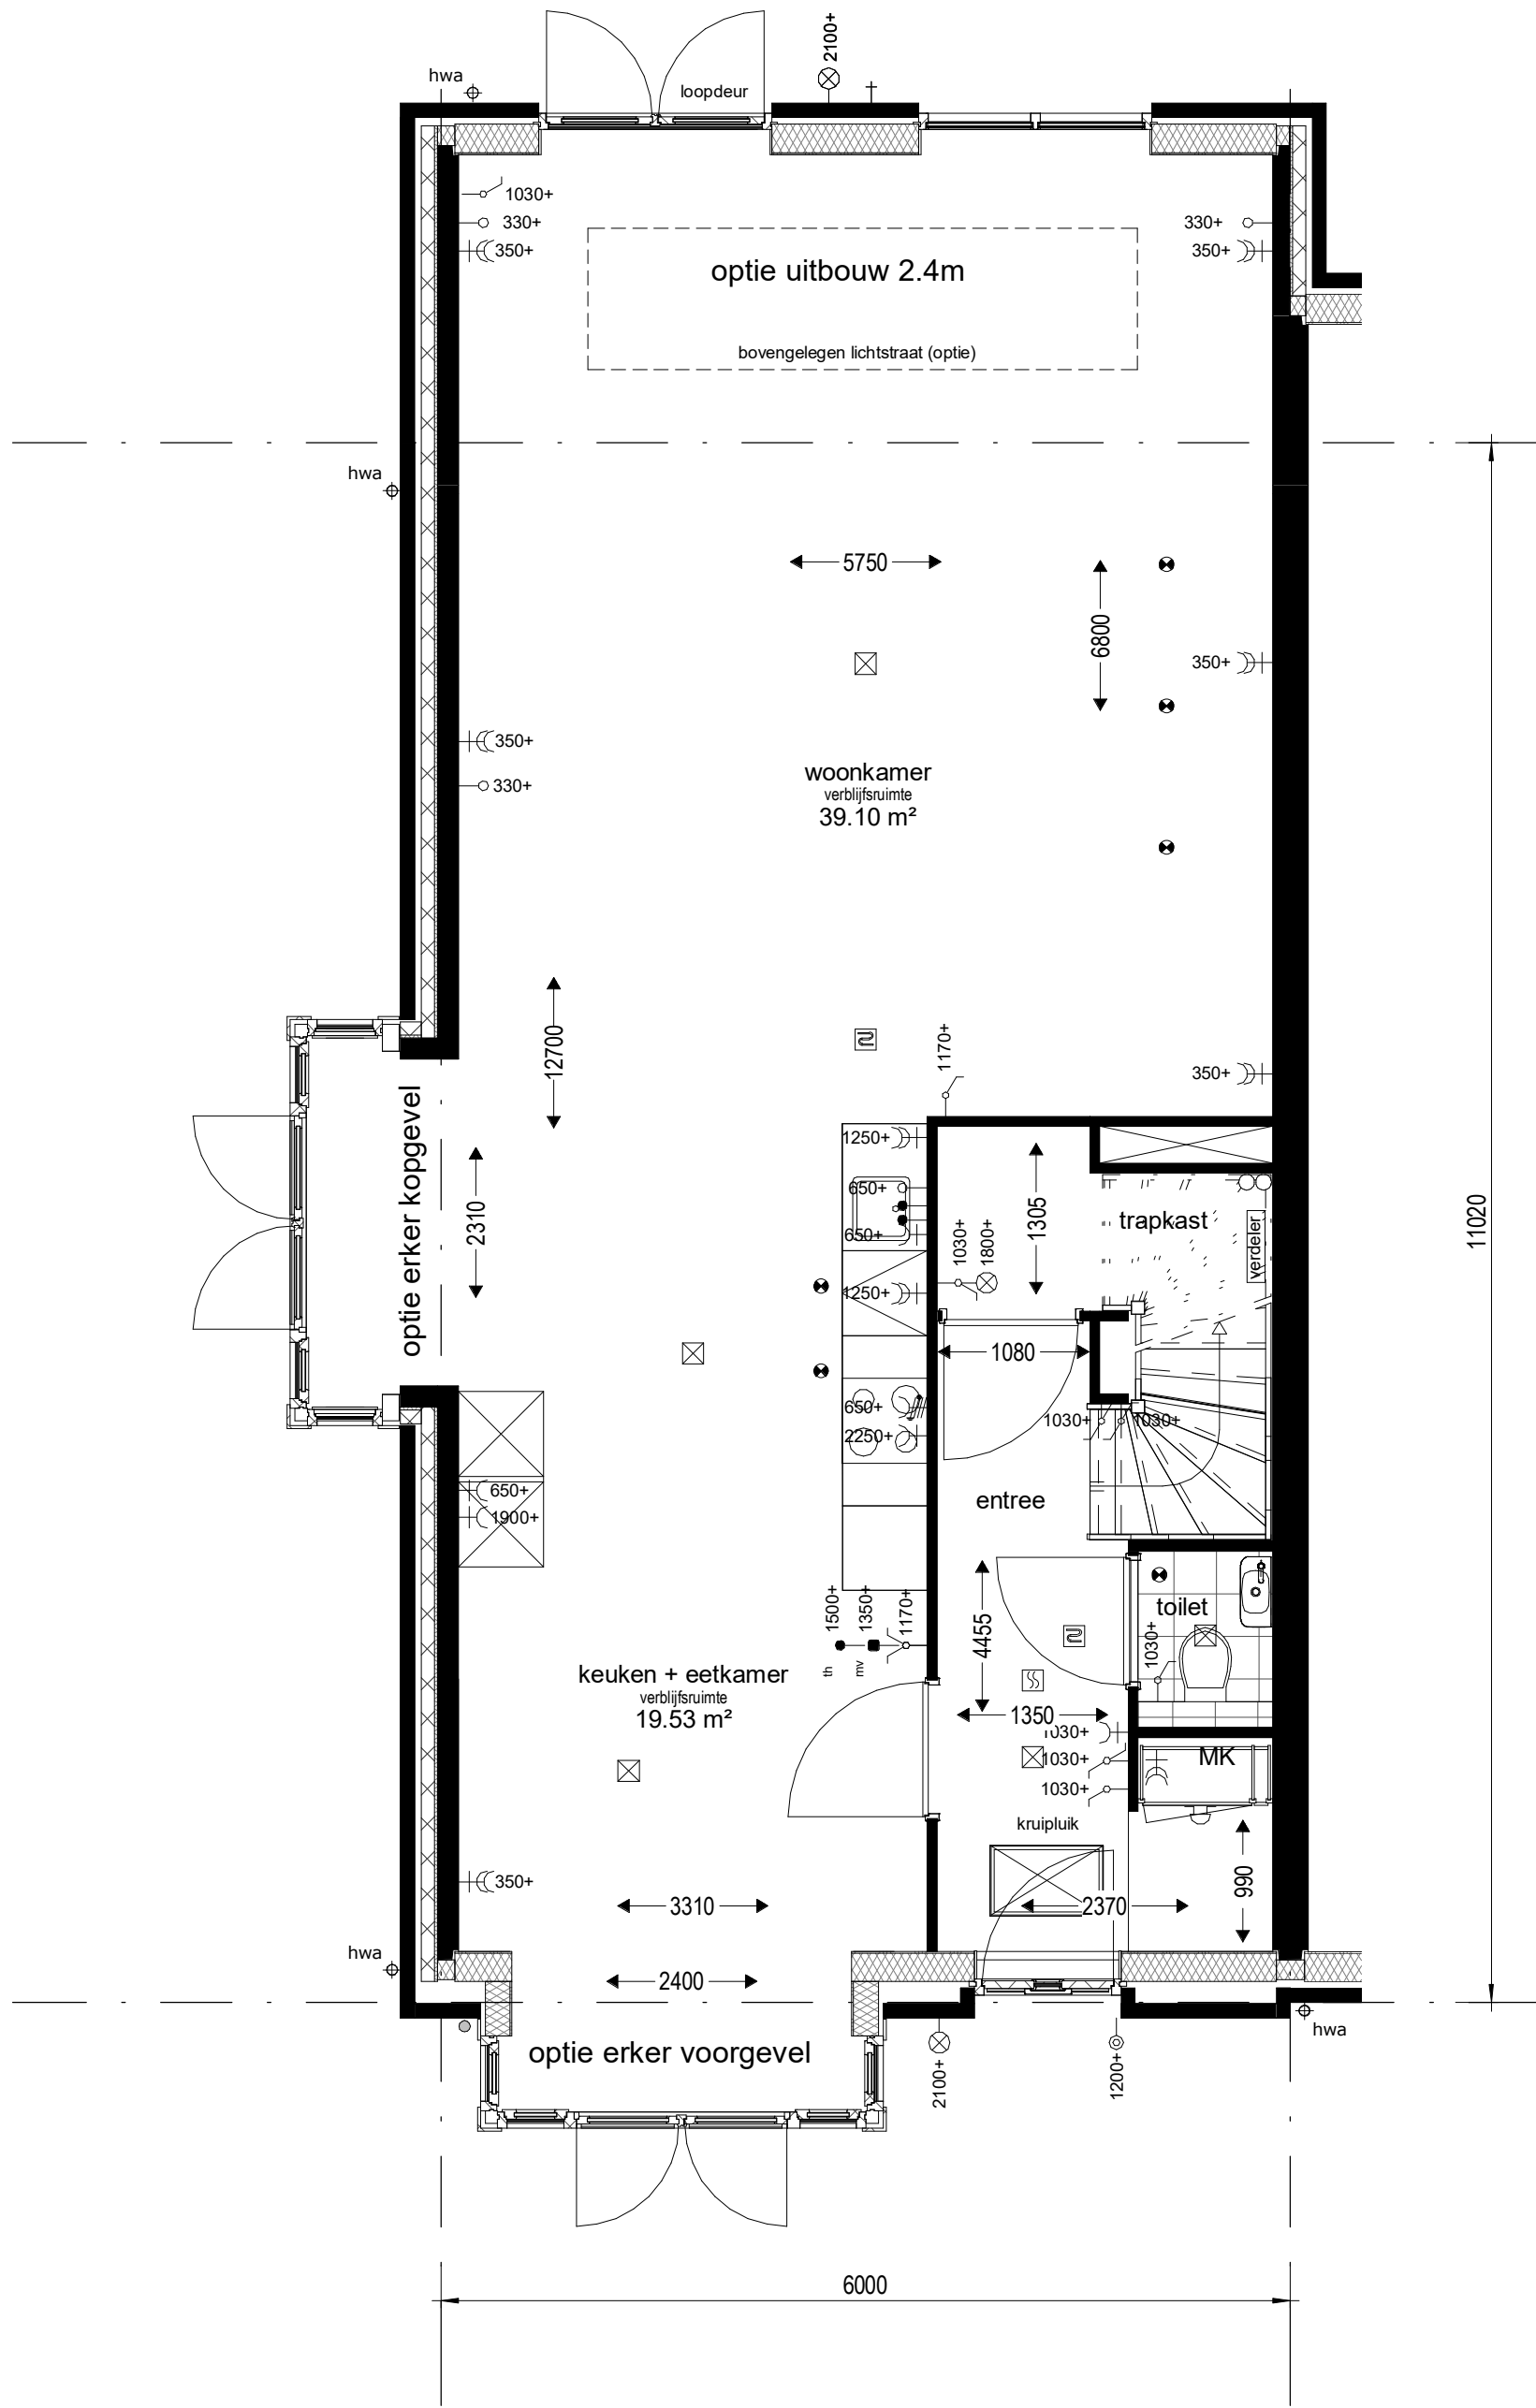

project		Park Quatrebras te Badhoevedorp	
onderwerp		Begane grond	werknummer 1651
		opties uitbouw 2.4m, erkers en lichtstraat	tekeningnummer <b>B.OP.02</b>
schaal 1 : 50	tekenaar R.v.H	status definitief	(wijz)/datum 26-07-2018

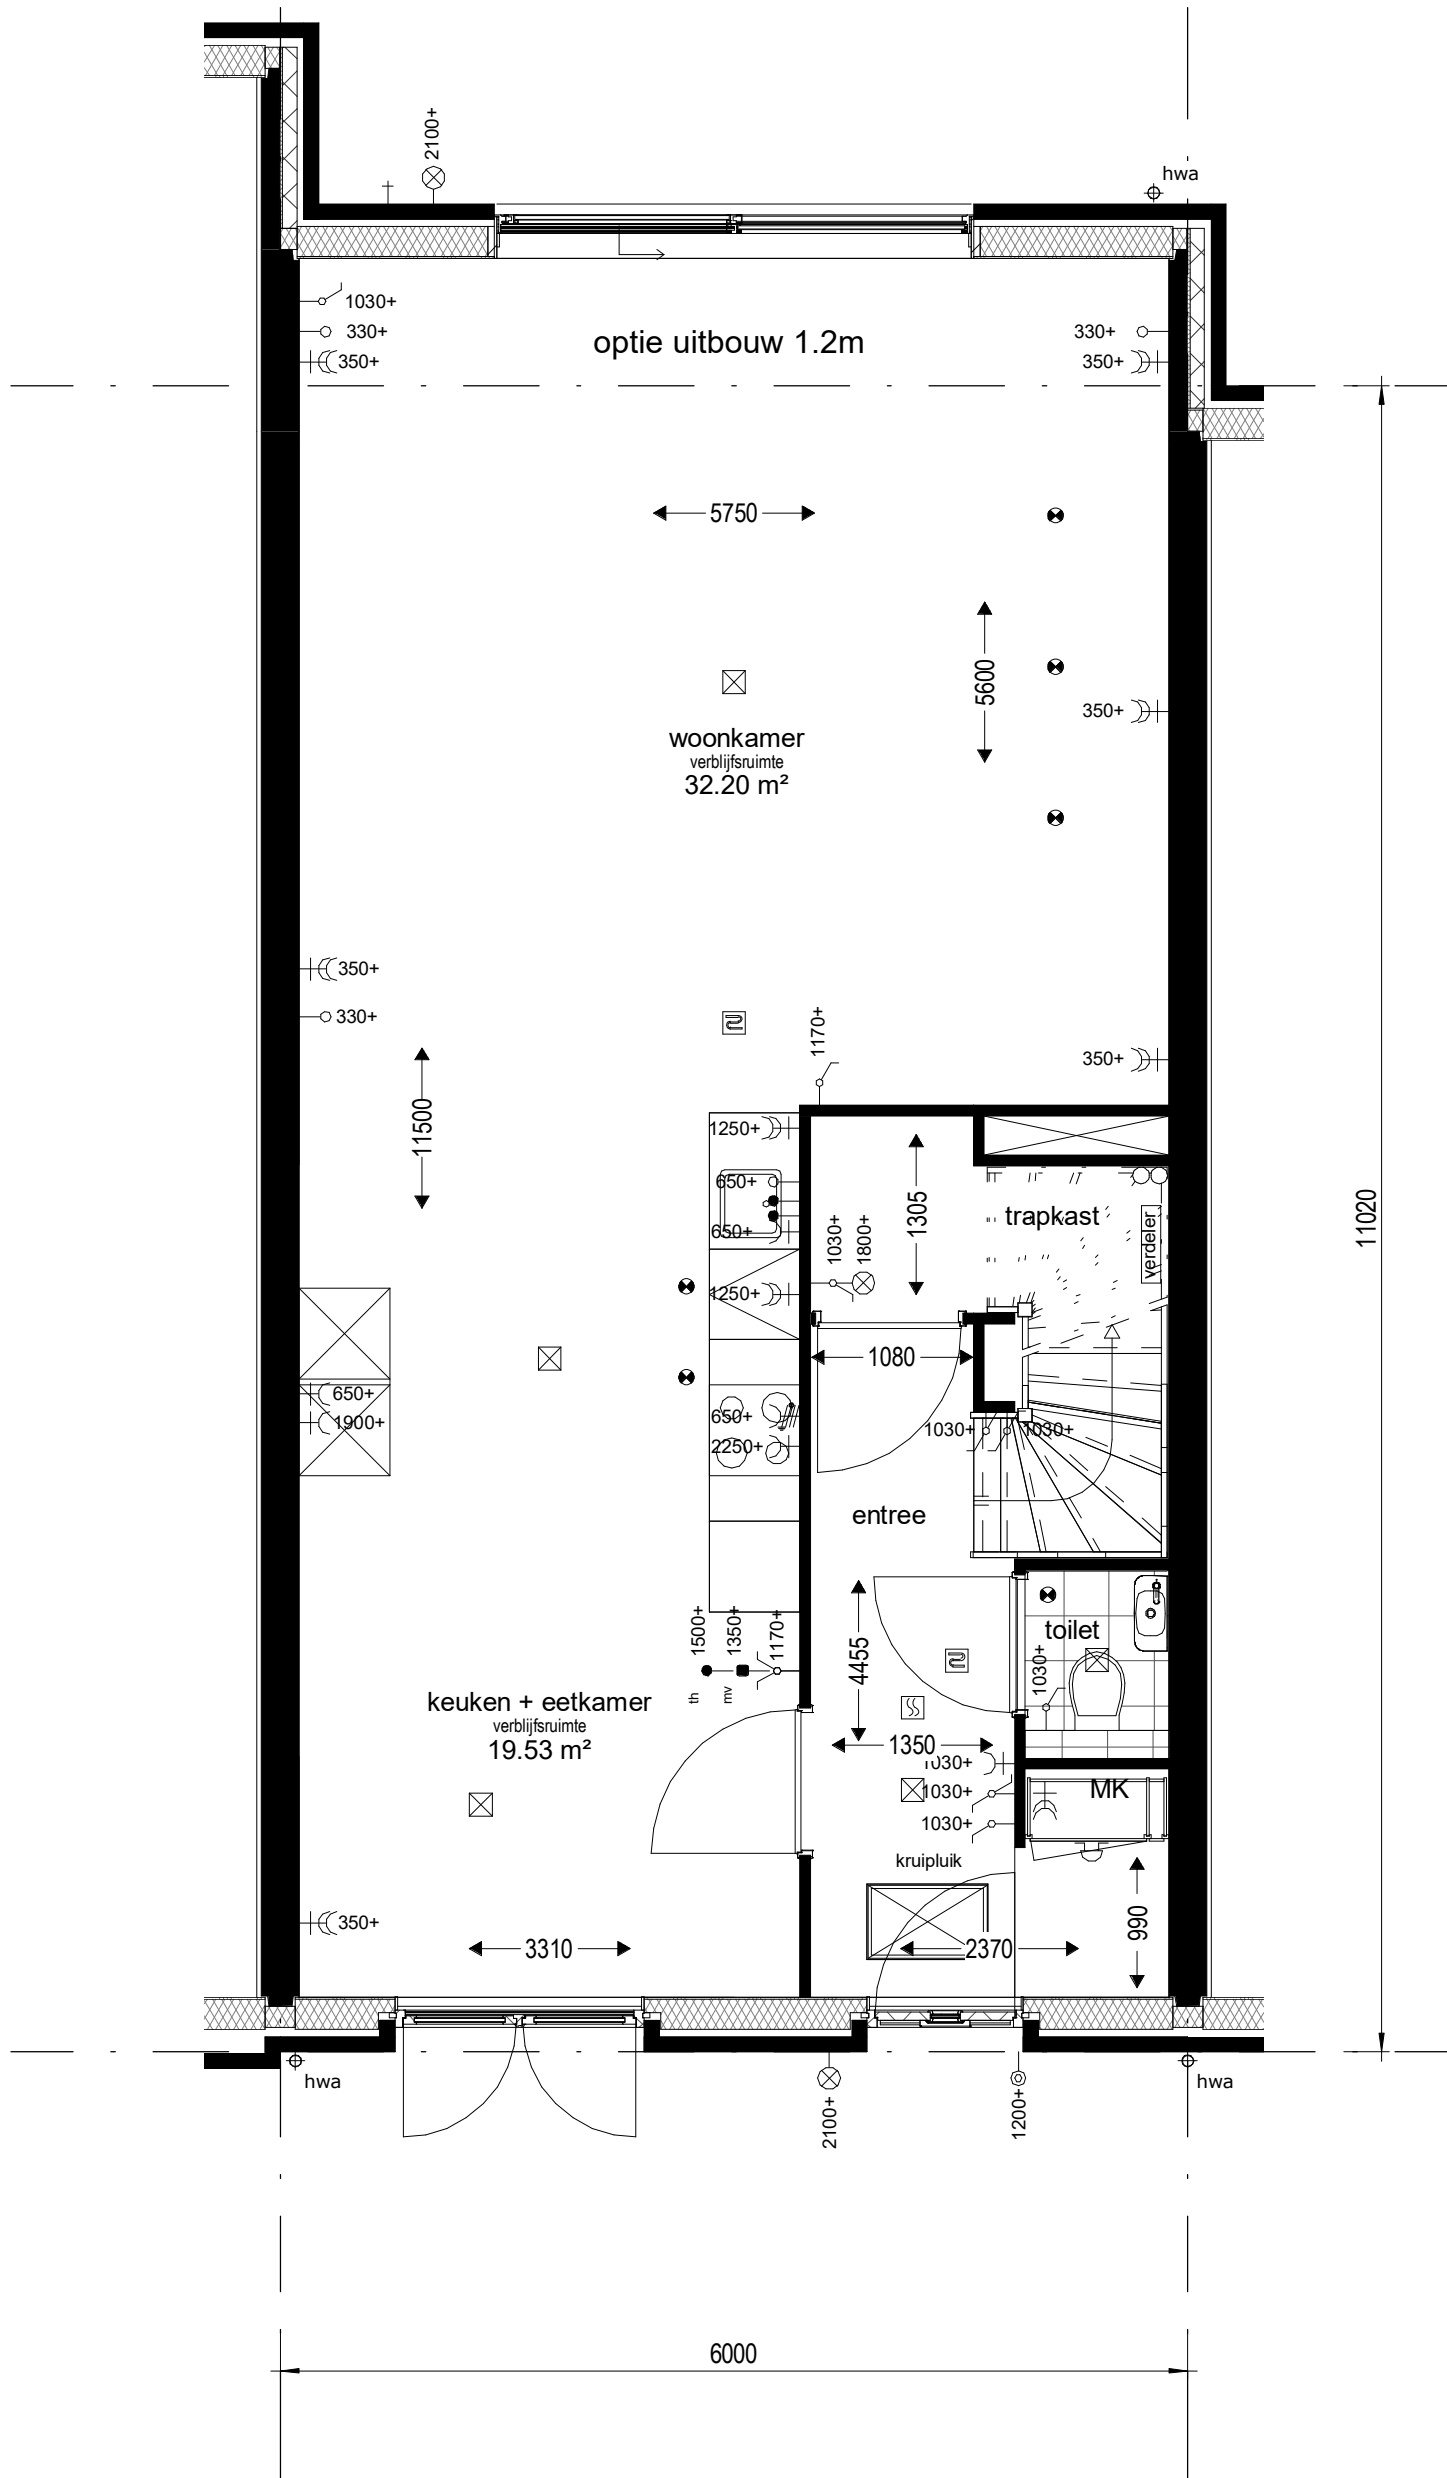

project **Park Quatrebras te Badhoevedorp**

onderwerp  
Begane grond  
optie uitbouw 1.2m

werknummer  
**1651**

tekeningnummer  
**B.OP.03**


schaal  
1 : 50

tekenaar  
R.v.H

status  
definitief

(wijz)/datum  
26-07-2018



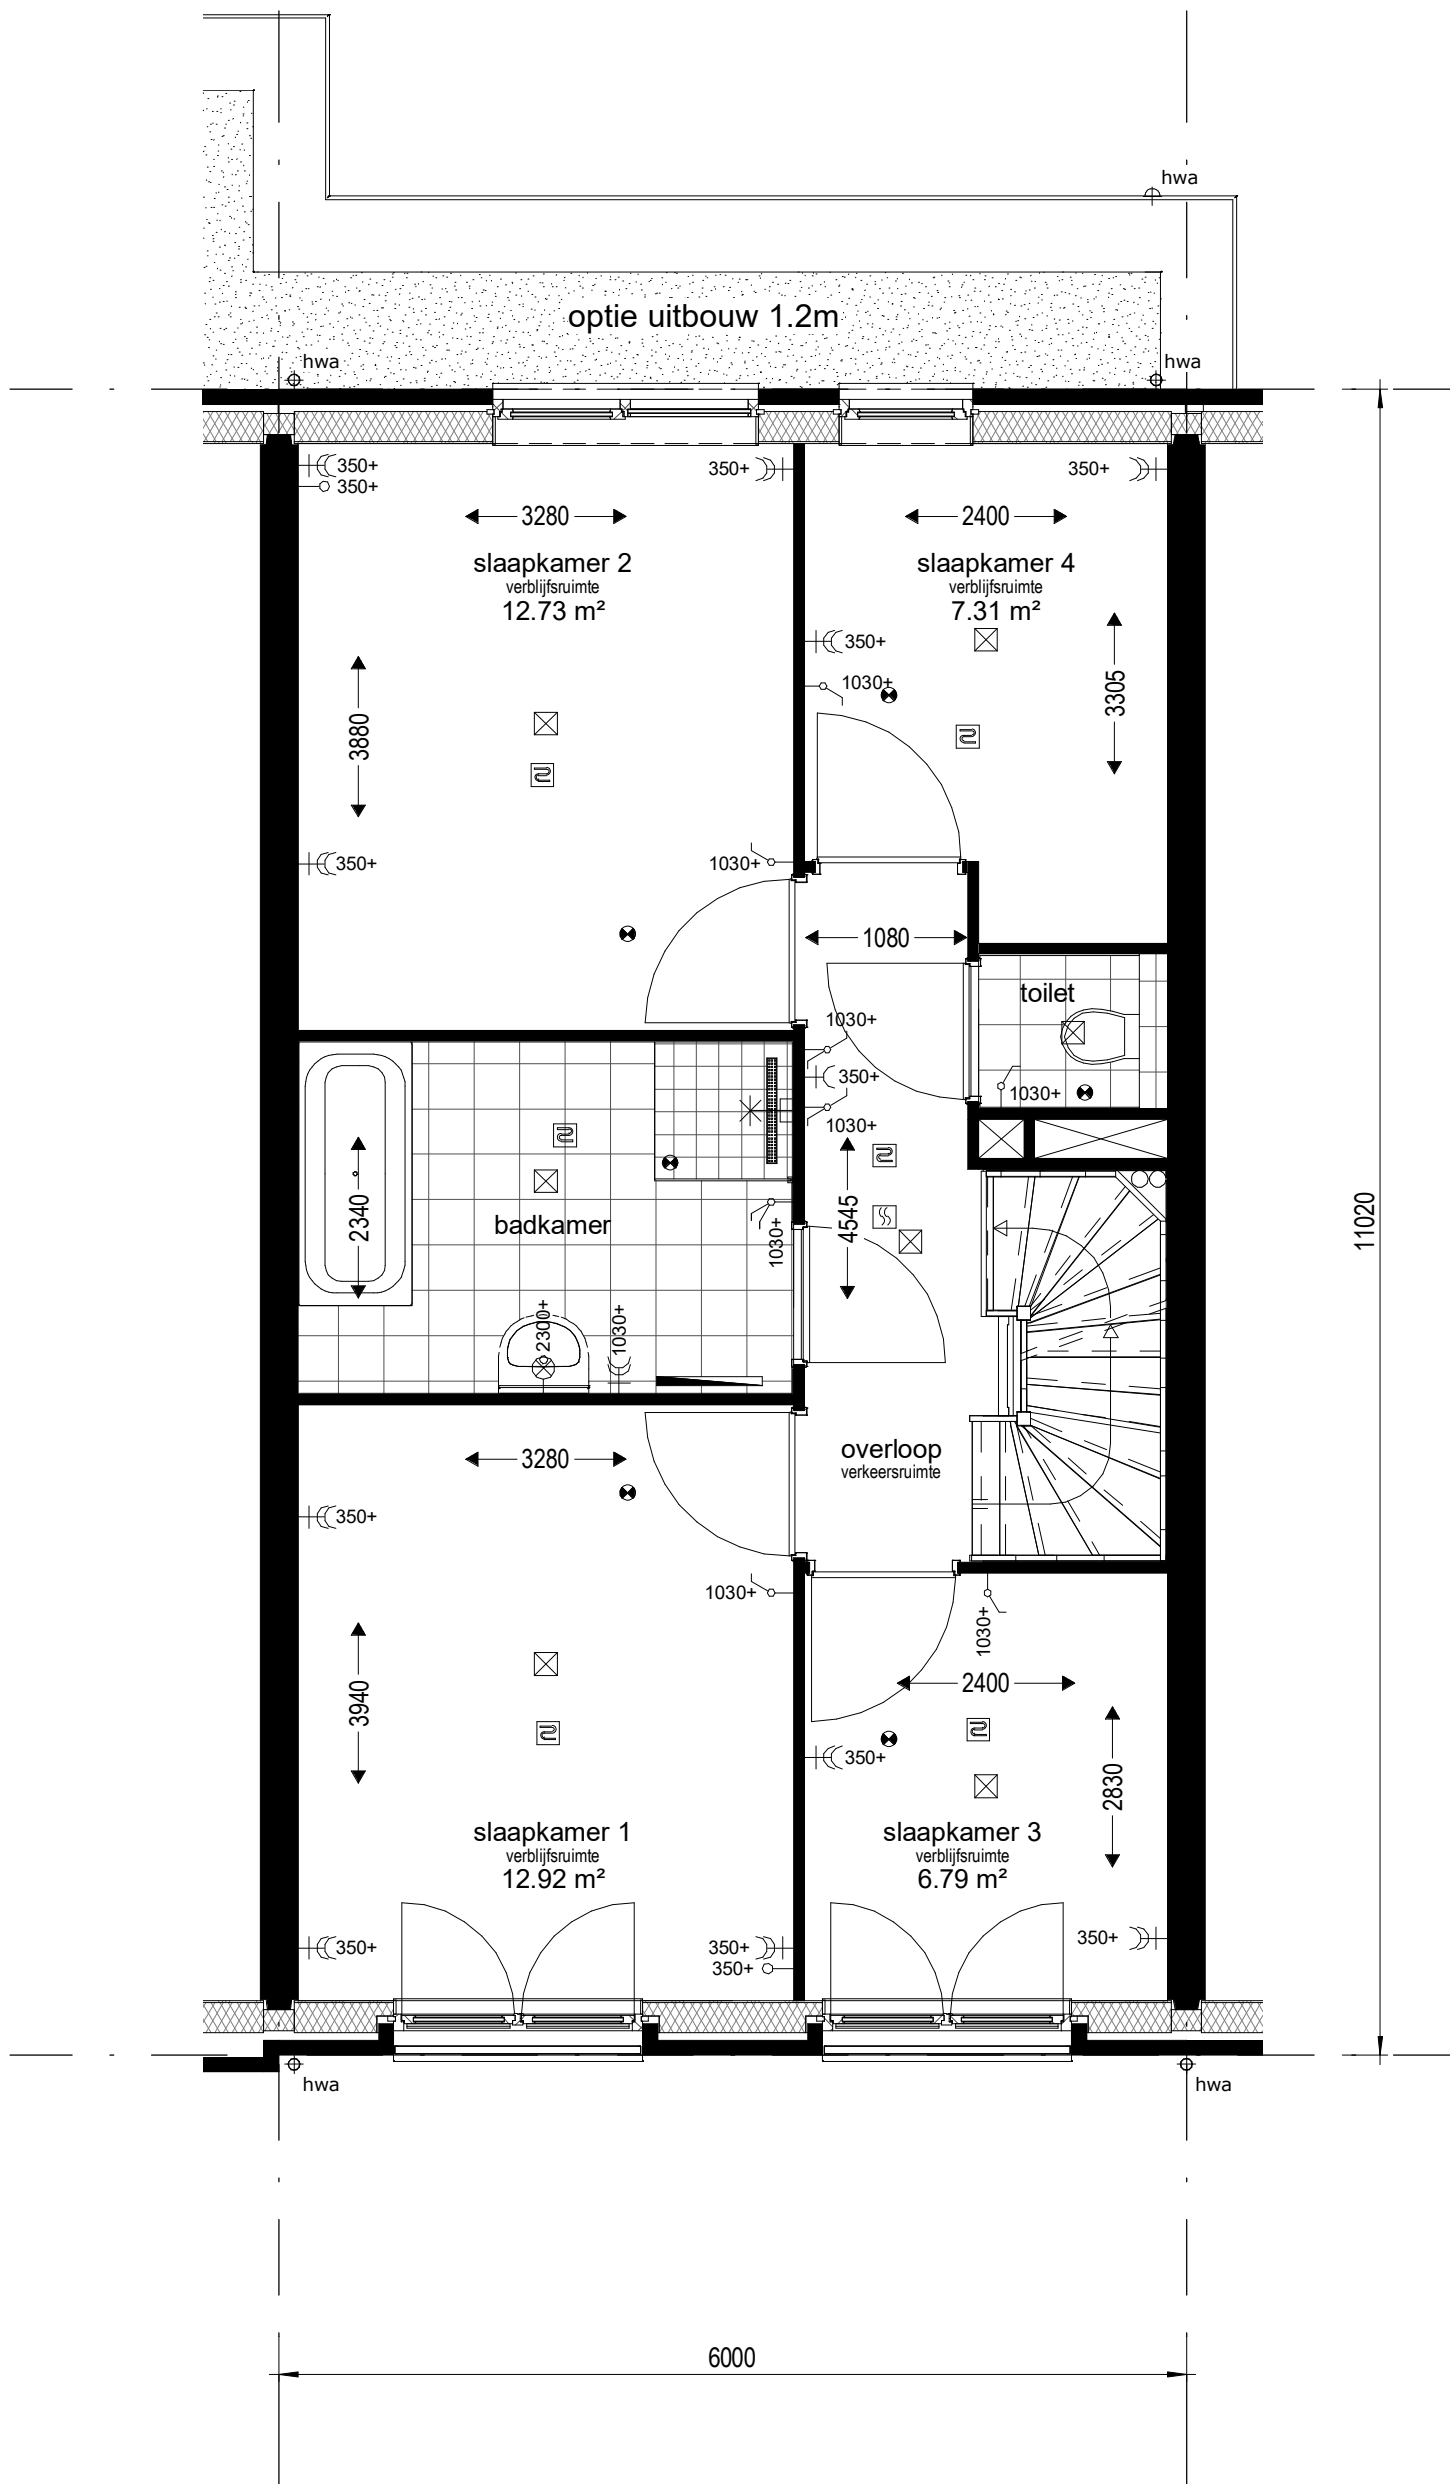

project **Park Quatrebras te Badhoevedorp**

onderwerp  
1e verdieping  
opties uitbouw 1.2m


werknummer  
**1651**

tekeningnummer  
**B.OP.05**

schaal 1 : 50    tekenaar R.v.H    status definitief

(wijz)/datum  
26-07-2018

optie dakkapel  
kopgevel

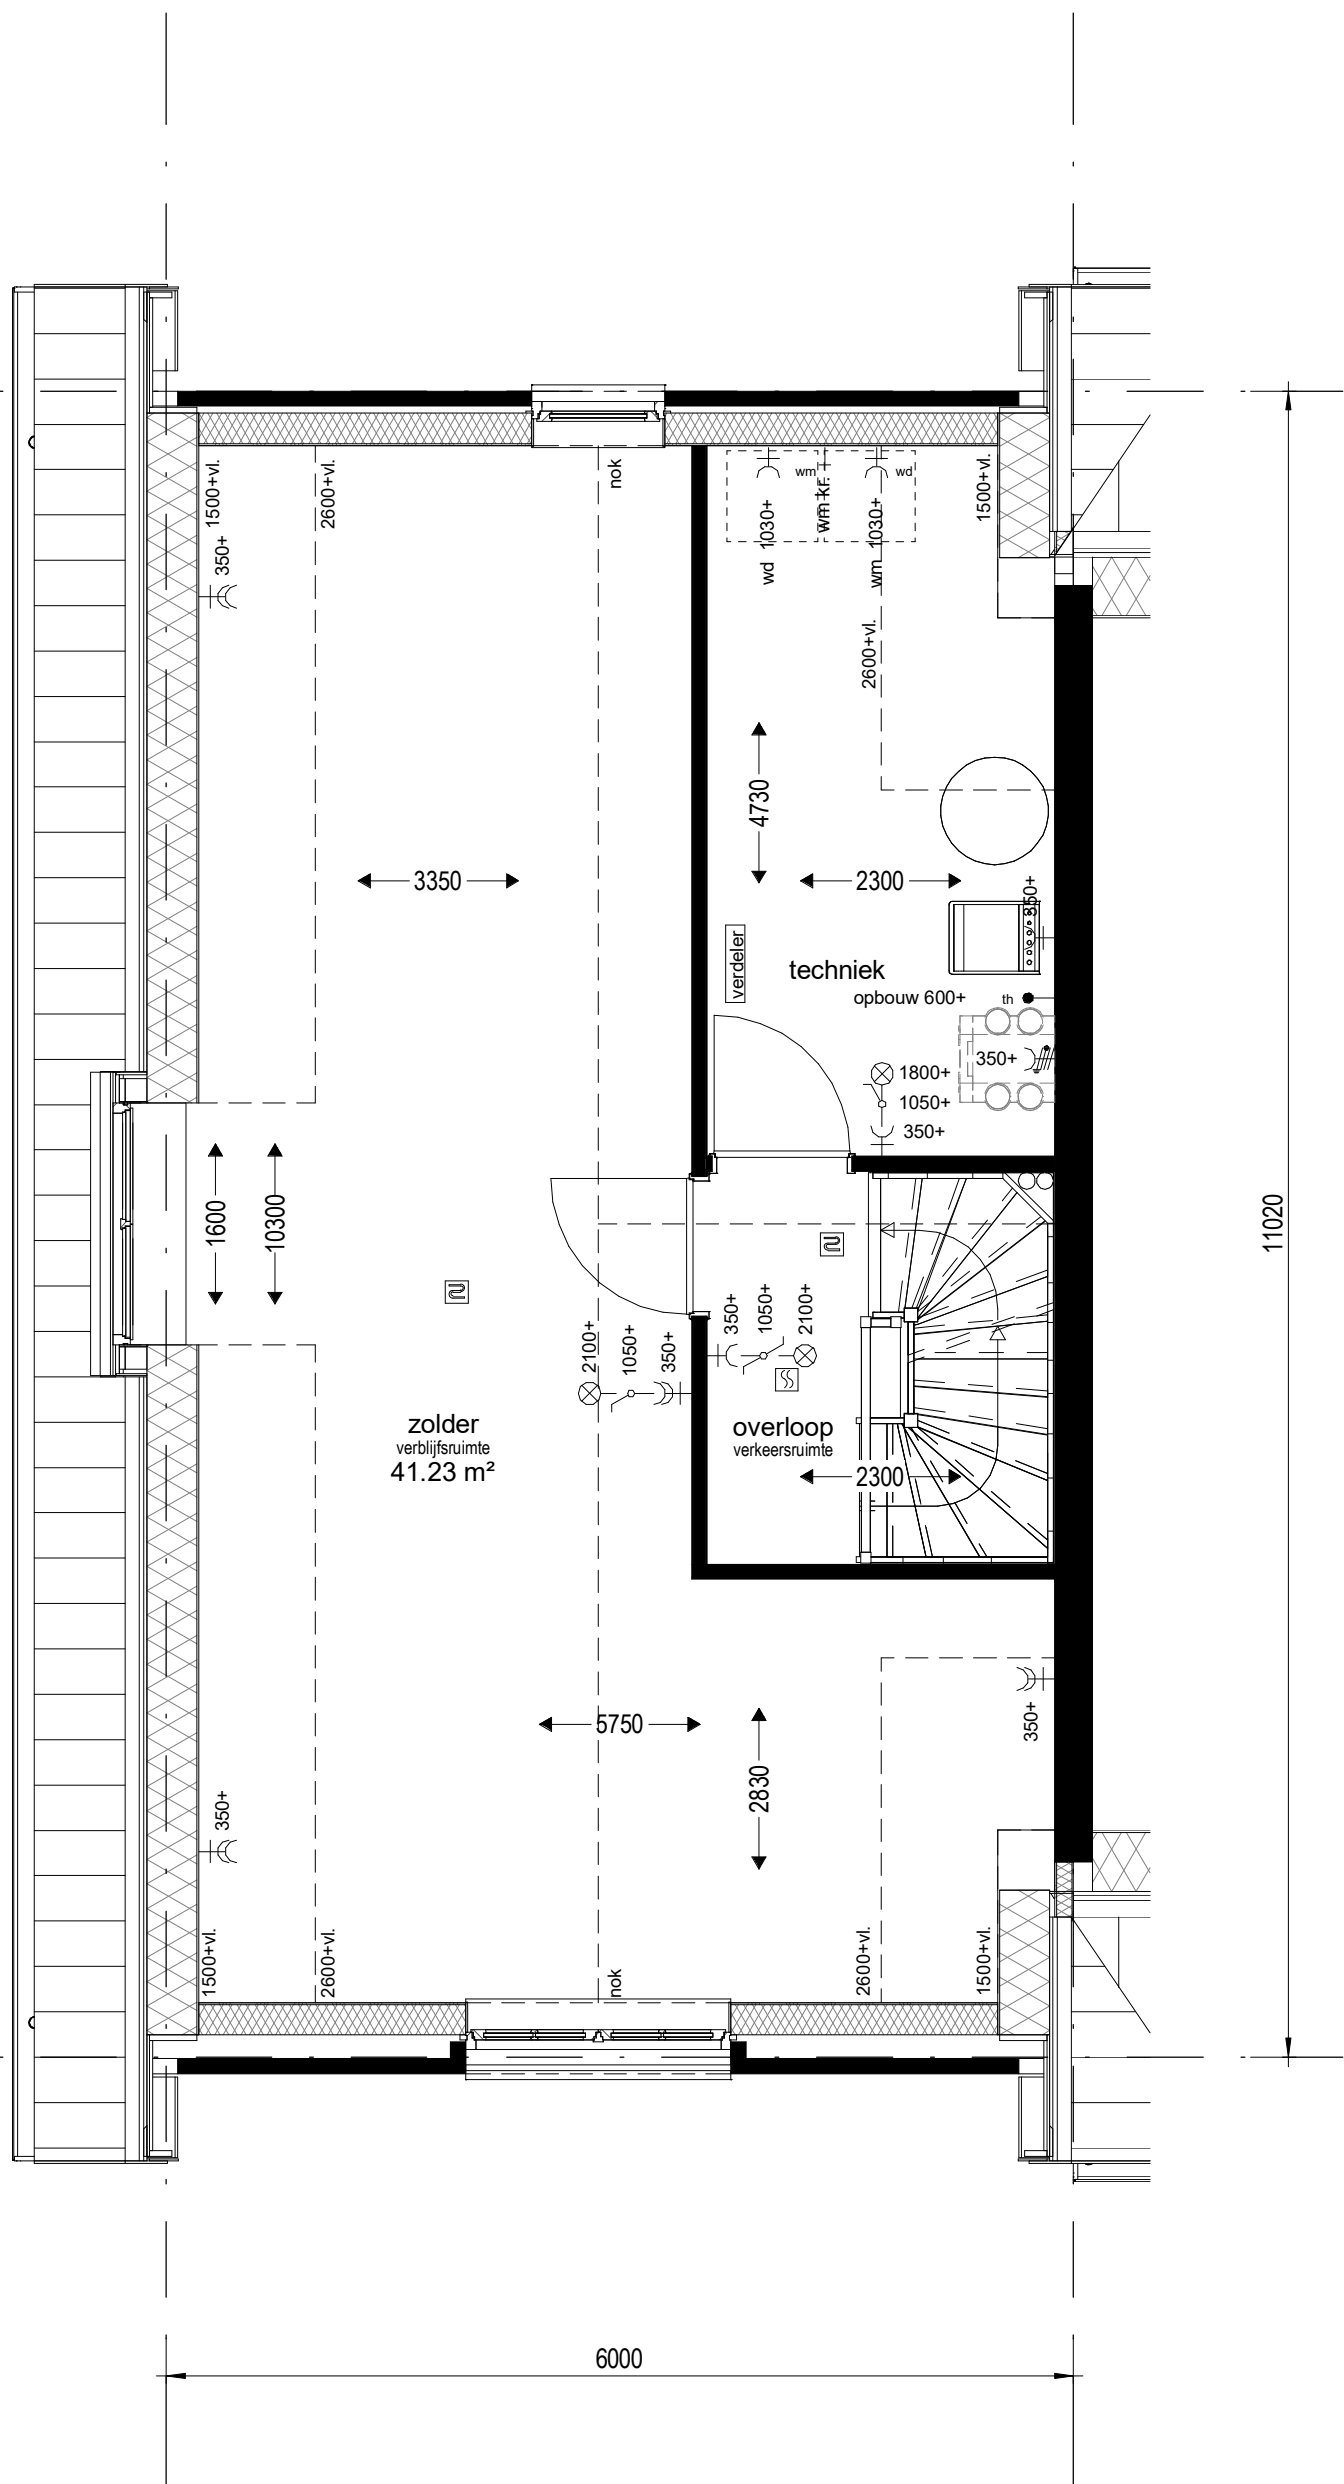

zolder  
verblijfsruimte  
41.23 m<sup>2</sup>

techniek

overloop  
verkeersruimte

opbouw 600+

1800+

1050+

350+

350+

project		Park Quatrebras te Badhoevedorp	
onderwerp	2e verdieping	werknummer	1651
	optie dakkapel kopgevel	tekeningnummer	B.OP.06
schaal	1 : 50	tekenaar	R.v.H
		status	definitief
		(wijz)/datum	26-07-2018

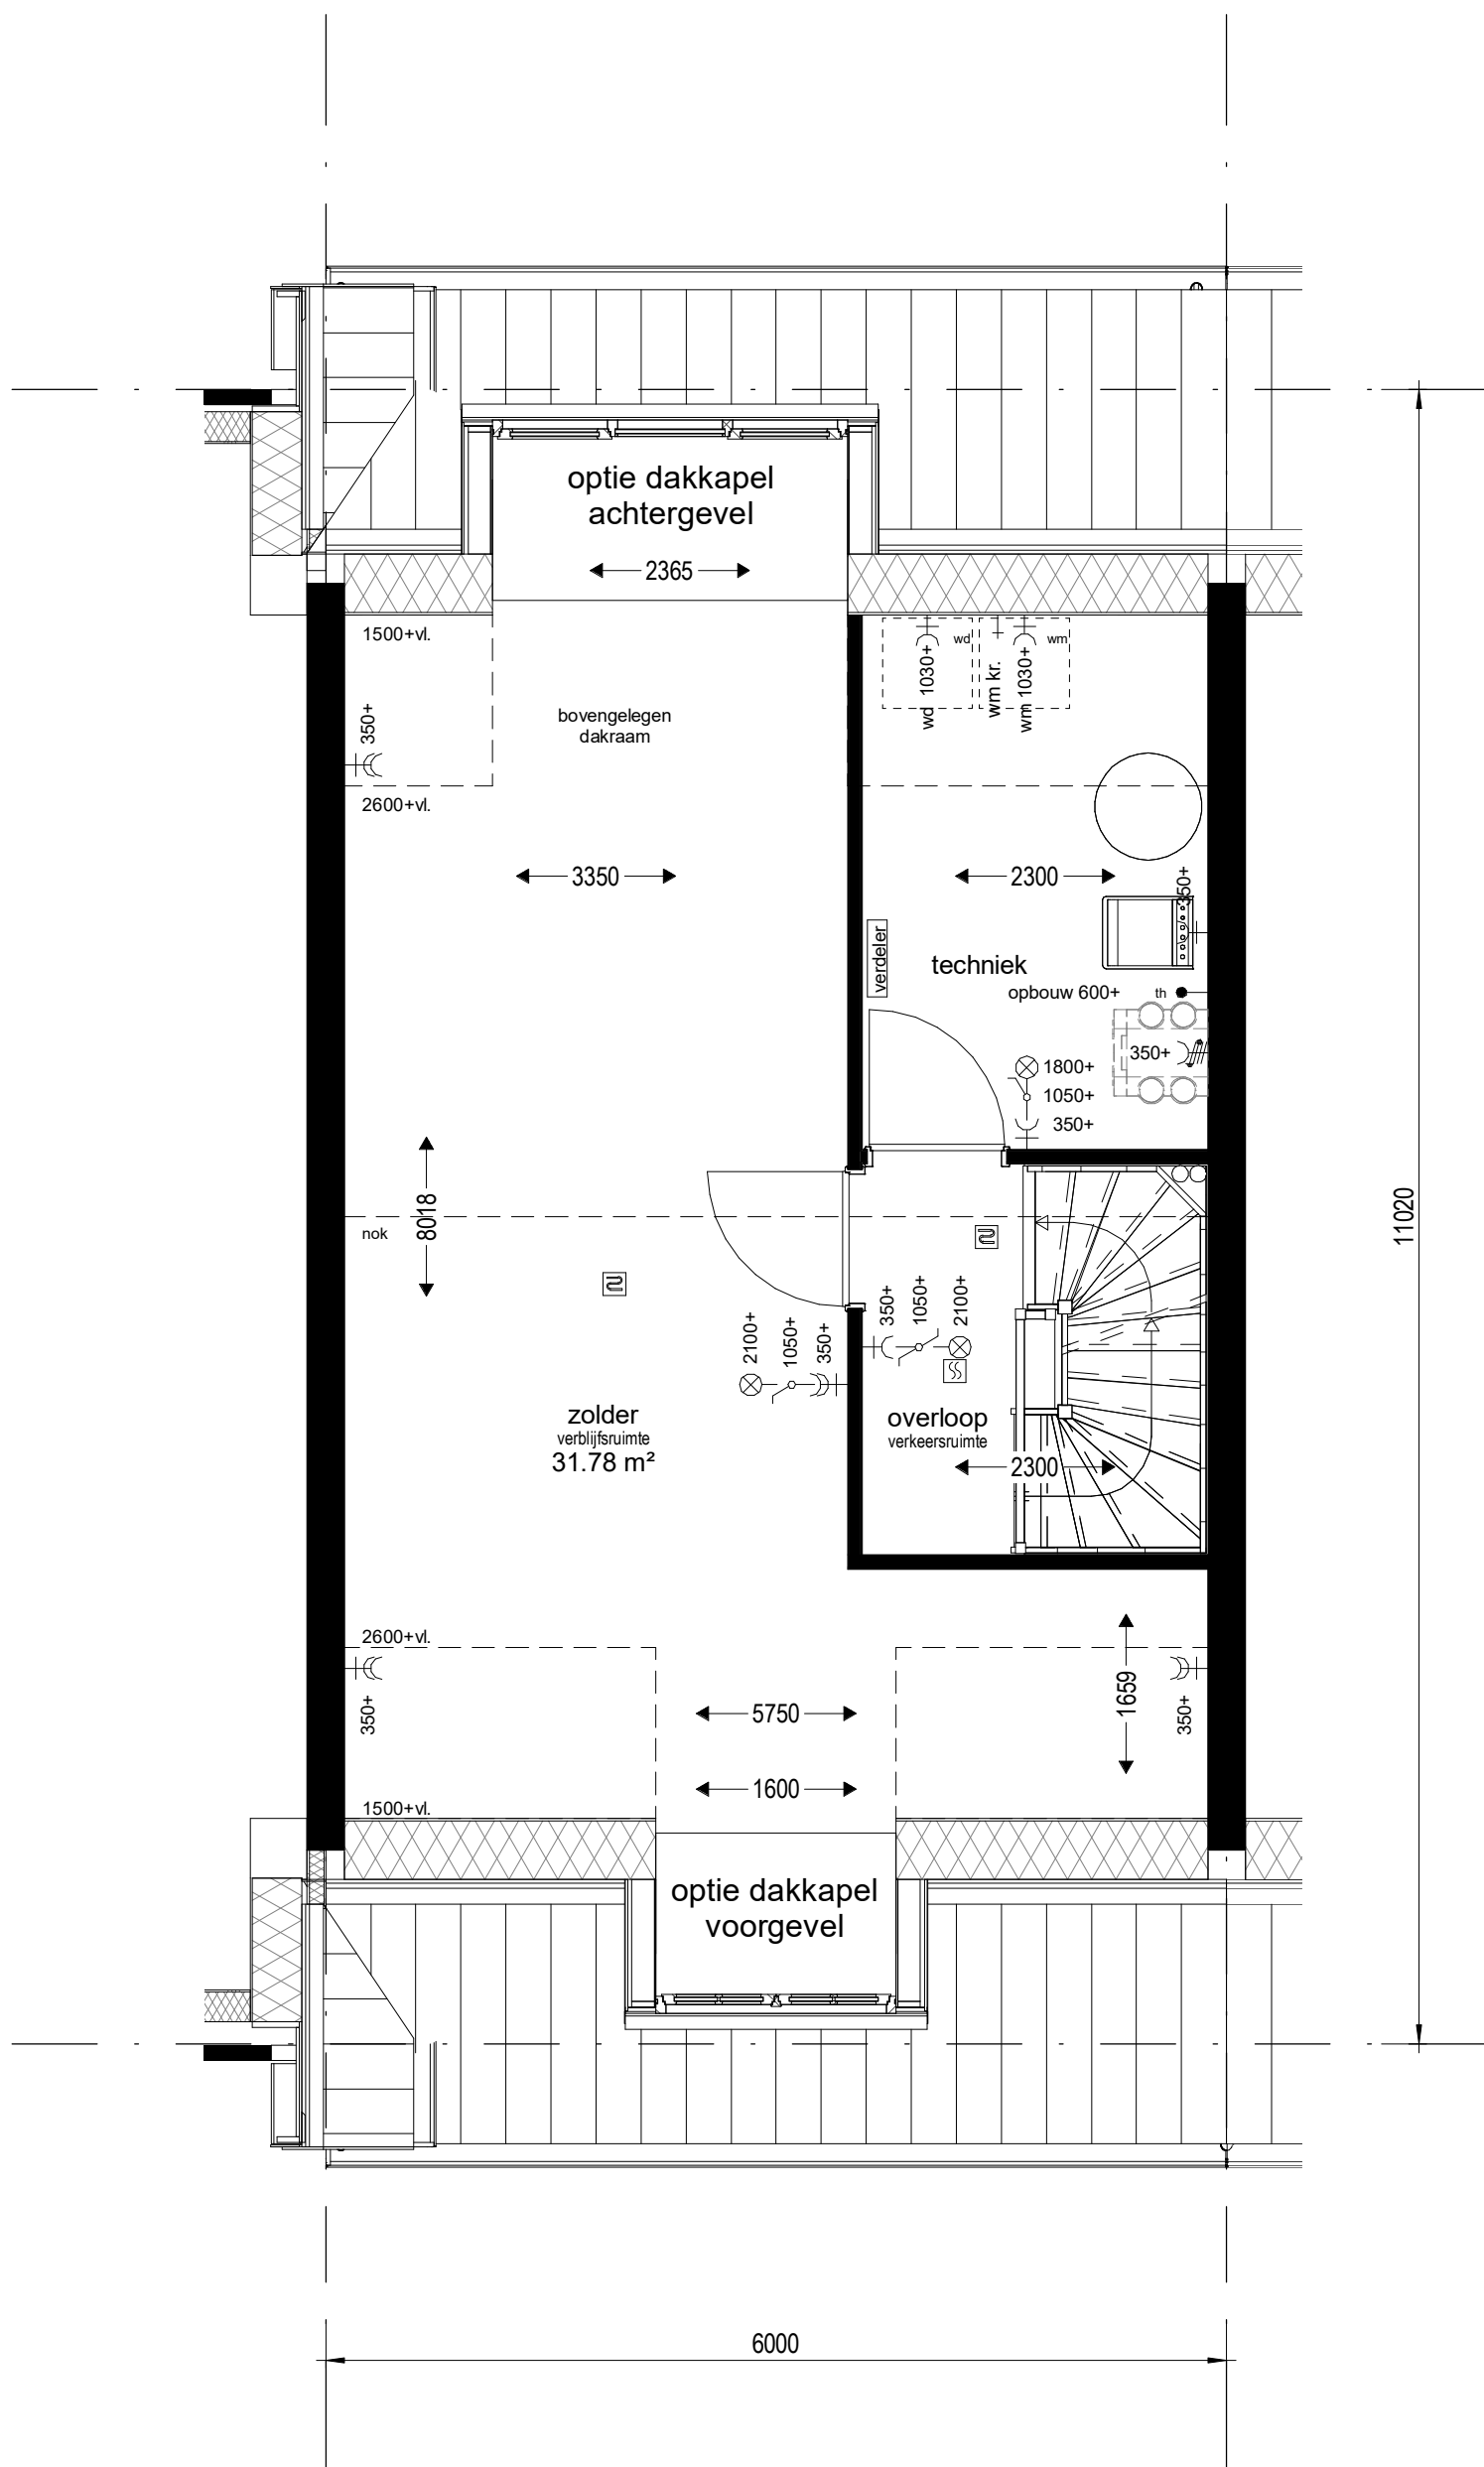


project		Park Quatrebras te Badhoevedorp	
onderwerp	2e verdieping	werknummer	1651
	opties dakkapel voor en achter	tekeningnummer	B.OP.07
schaal	1 : 50	tekenaar	R.v.H
		status	definitief
		(wijz)/datum	26-07-2018



optie erker kopgevel

optie erker voorgevel

optie dakkapel  
kopgevel

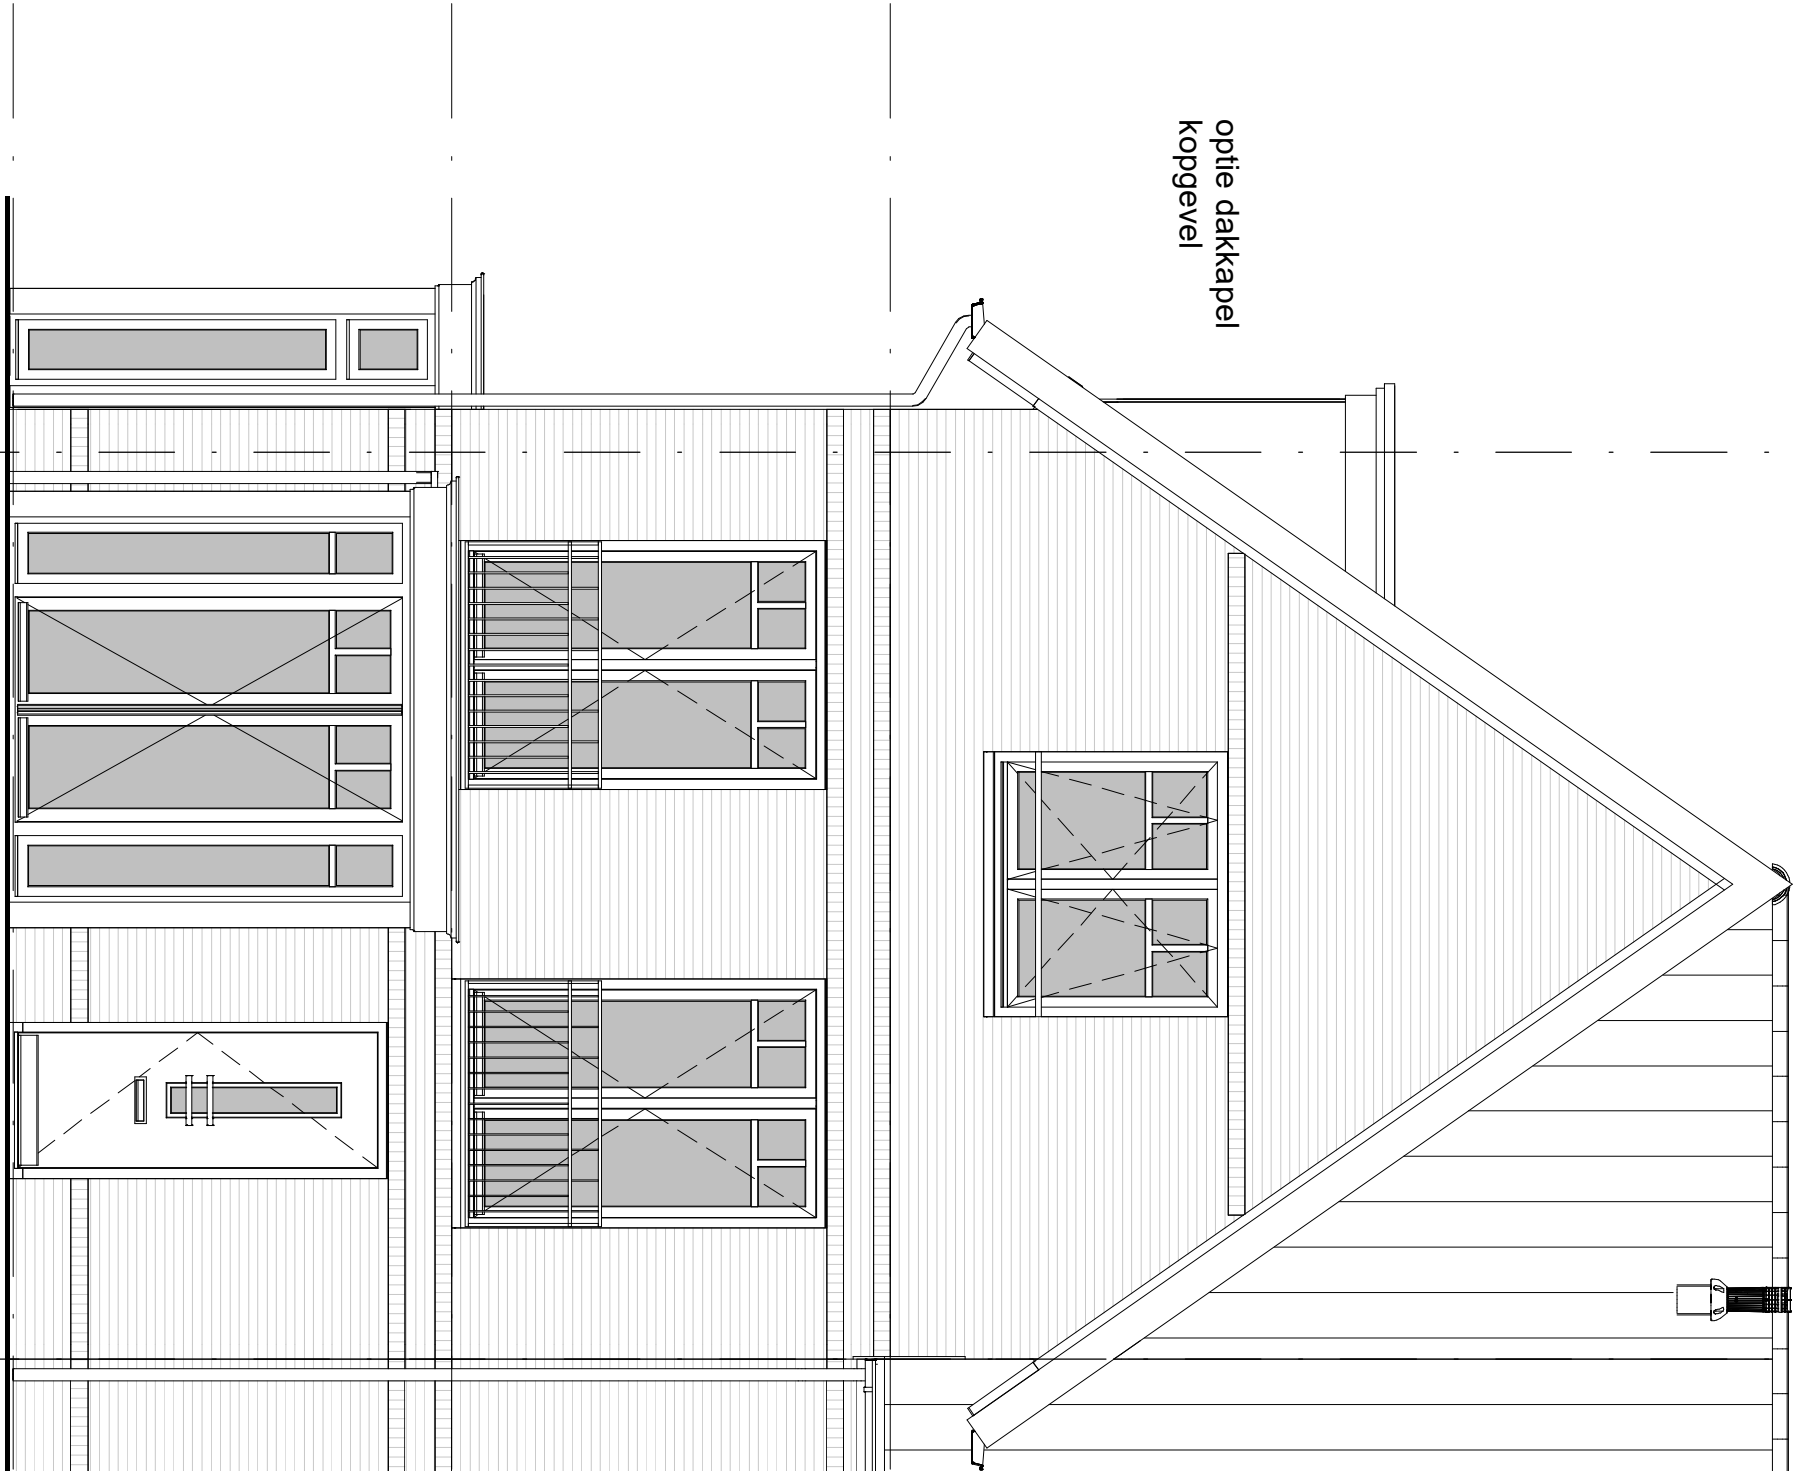

0 +P  
00 begane grond

2900 +P  
01 eerste verdieping

5800 +P  
02 tweede verdieping

project **Park Quatrebras te Badhoevedorp**

onderwerp  
Voorgevel  
optie erker, dakkapel en erker kopgevel

werknummer  
1651


tekeningnummer  
**B.OP.08**

schaal  
1 : 50

tekenaar  
R.v.H

status  
definitief

(wijz)/datum  
26-07-2018

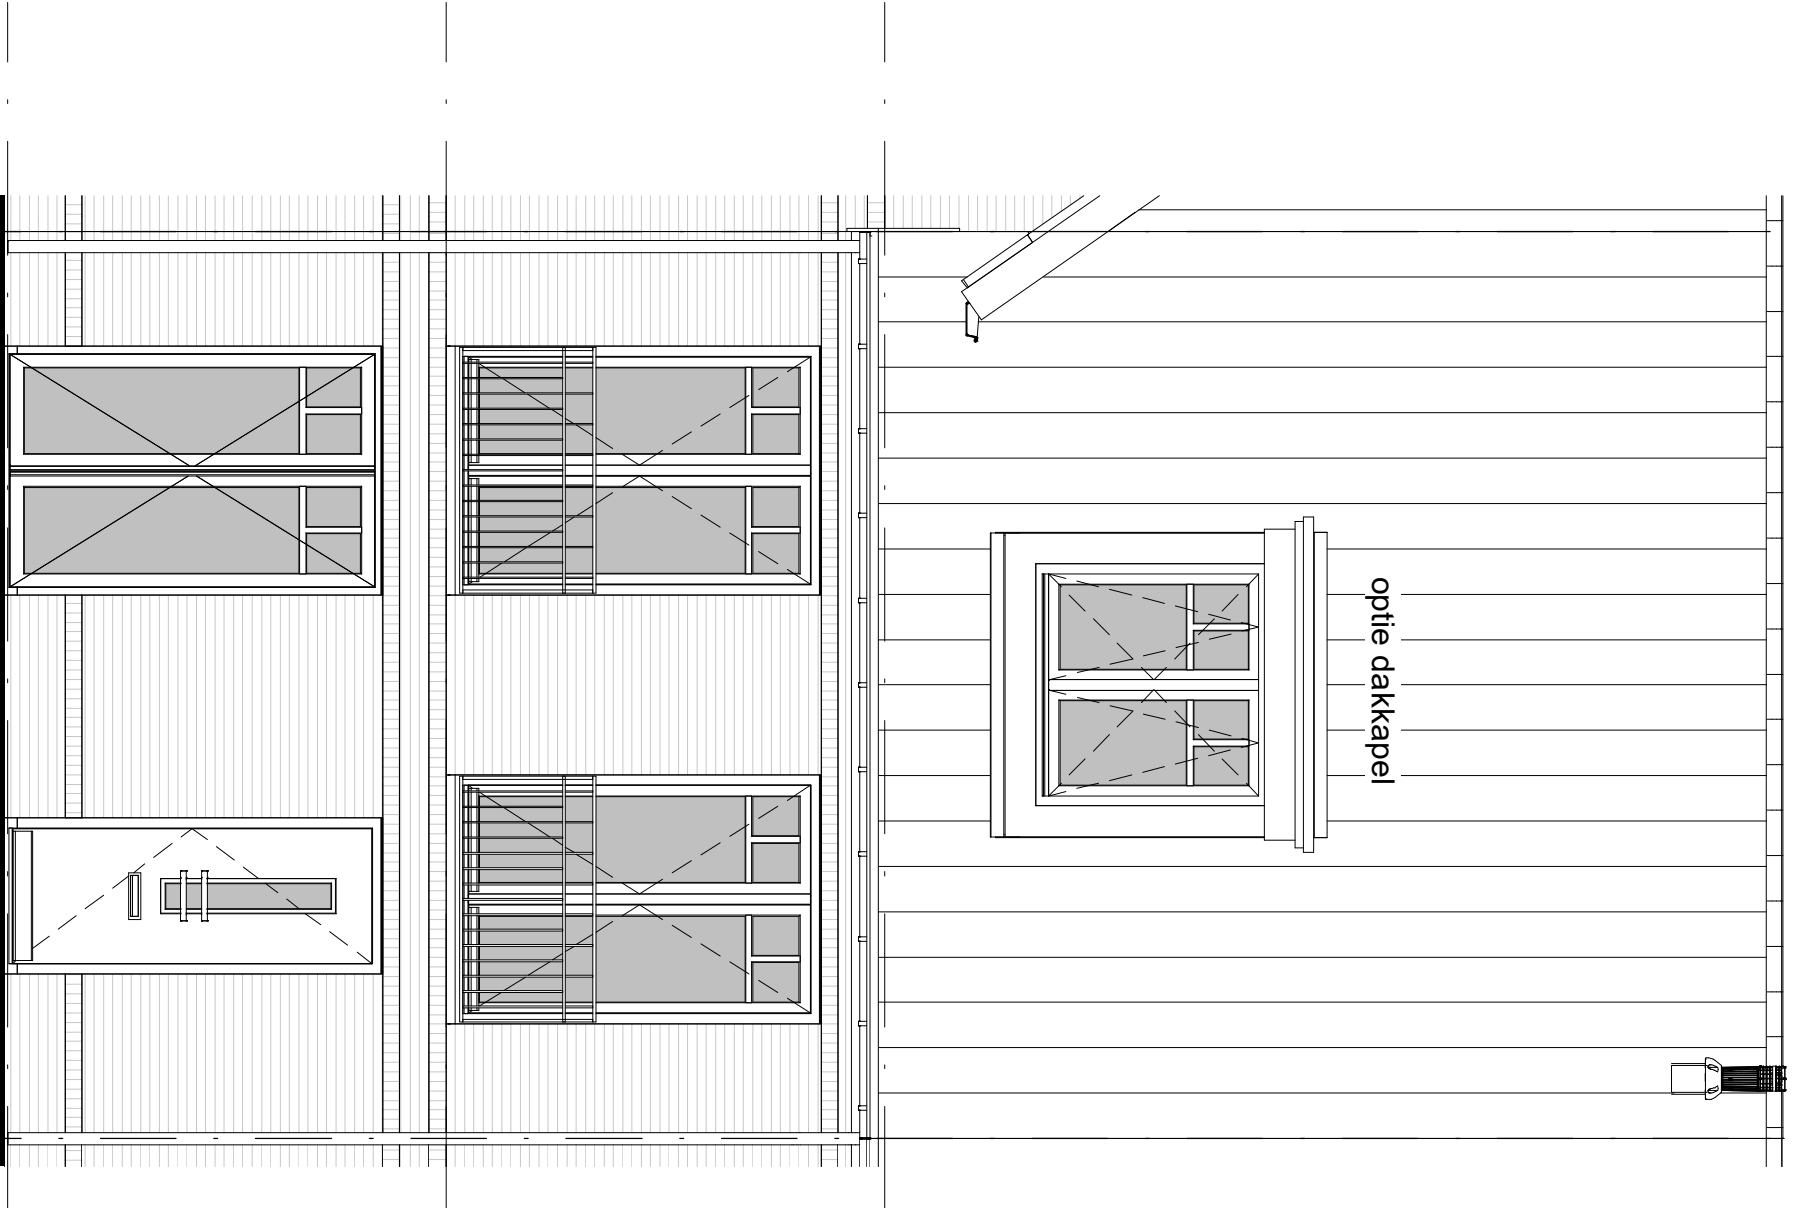


0 +P  
00 begane grond

2900 +P  
01 eerste verdieping

5800 +P  
02 tweede verdieping

project		Park Quatrebras te Badhoevedorp	
onderwerp		Voorgevel	werknummer 1651
		optie dakkapel	tekeningnummer <b>B.OP.09</b>
schaal 1 : 50	tekenaar R.v.H	status definitief	(wijz)/datum 26-07-2018

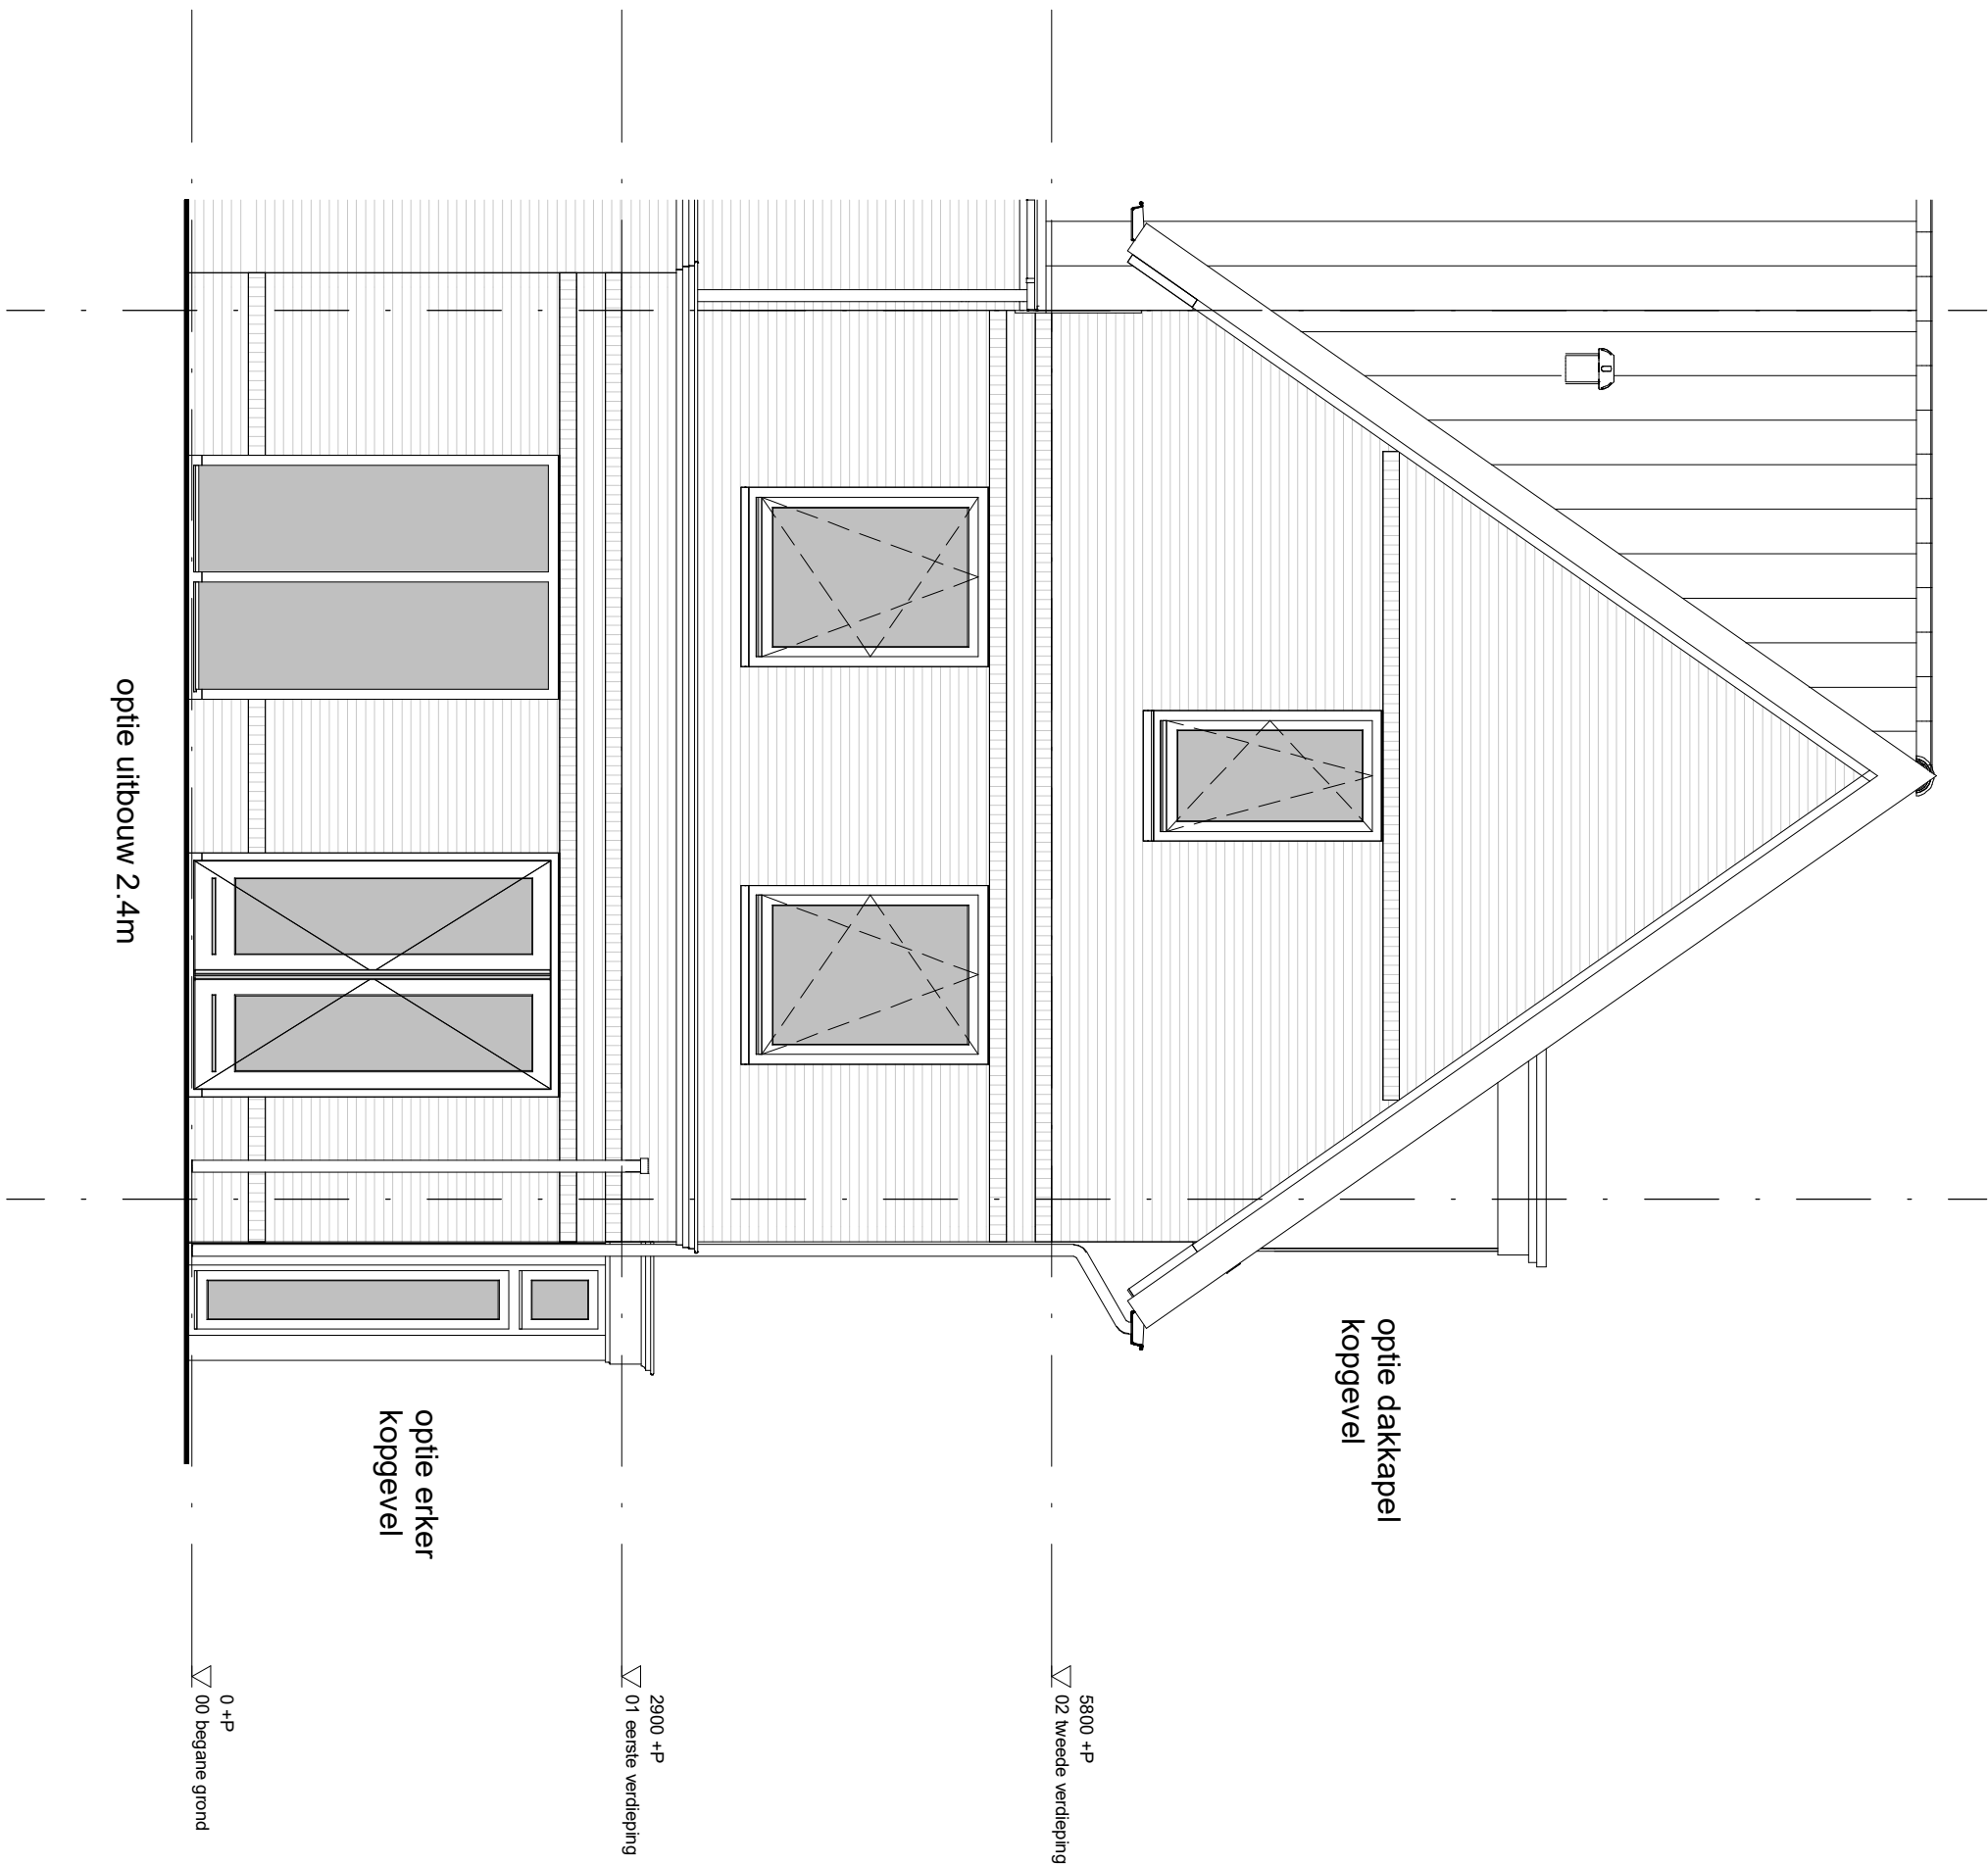

project **Park Quatrebras te Badhoevedorp**

onderwerp  
Achtergevel

optie uitbouw 2.4m, erker en dakkapel kopgevel

werknummer  
**1651**


tekeningnummer  
**B.OP.10**

schaal  
1 : 50


tekenaar  
R.v.H

status  
definitief

(wijz)/datum  
26-07-2018

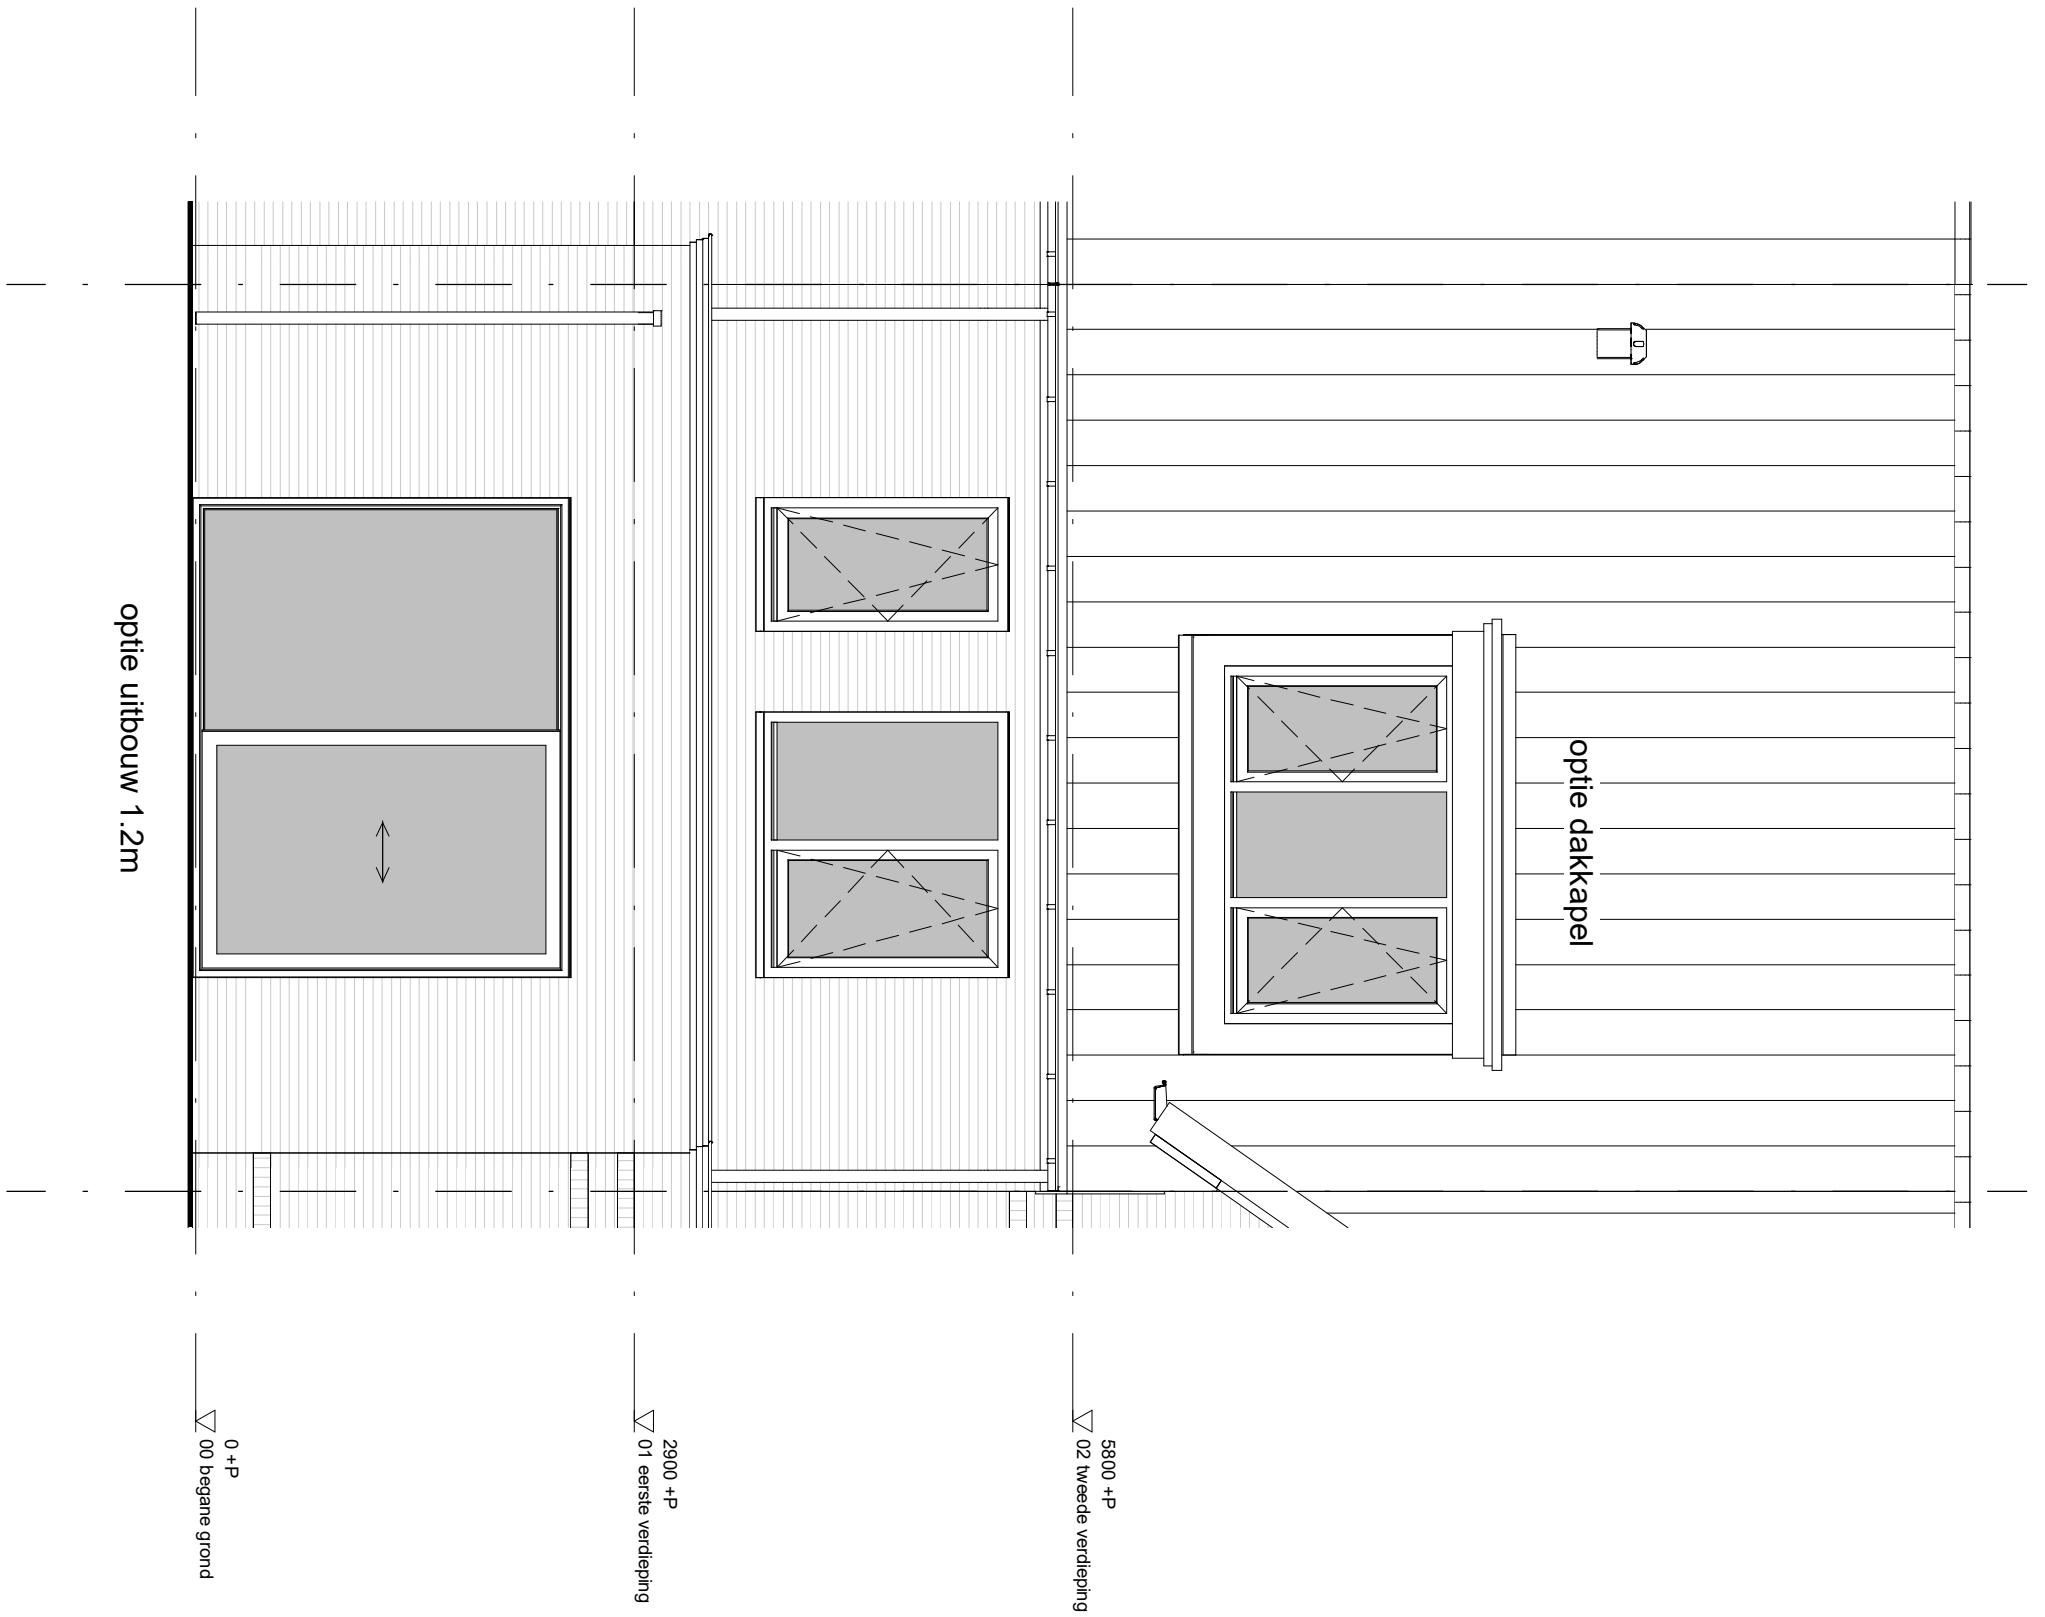

project		Park Quatrebras te Badhoevedorp	
onderwerp		Achtergevel	werknummer 1651
		optie uitbouw 1.2m en dakkapel	tekeningnummer <b>B.OP.11</b>
schaal 1 : 50	tekenaar R.v.H	status definitief	(wijz)/datum 26-07-2018

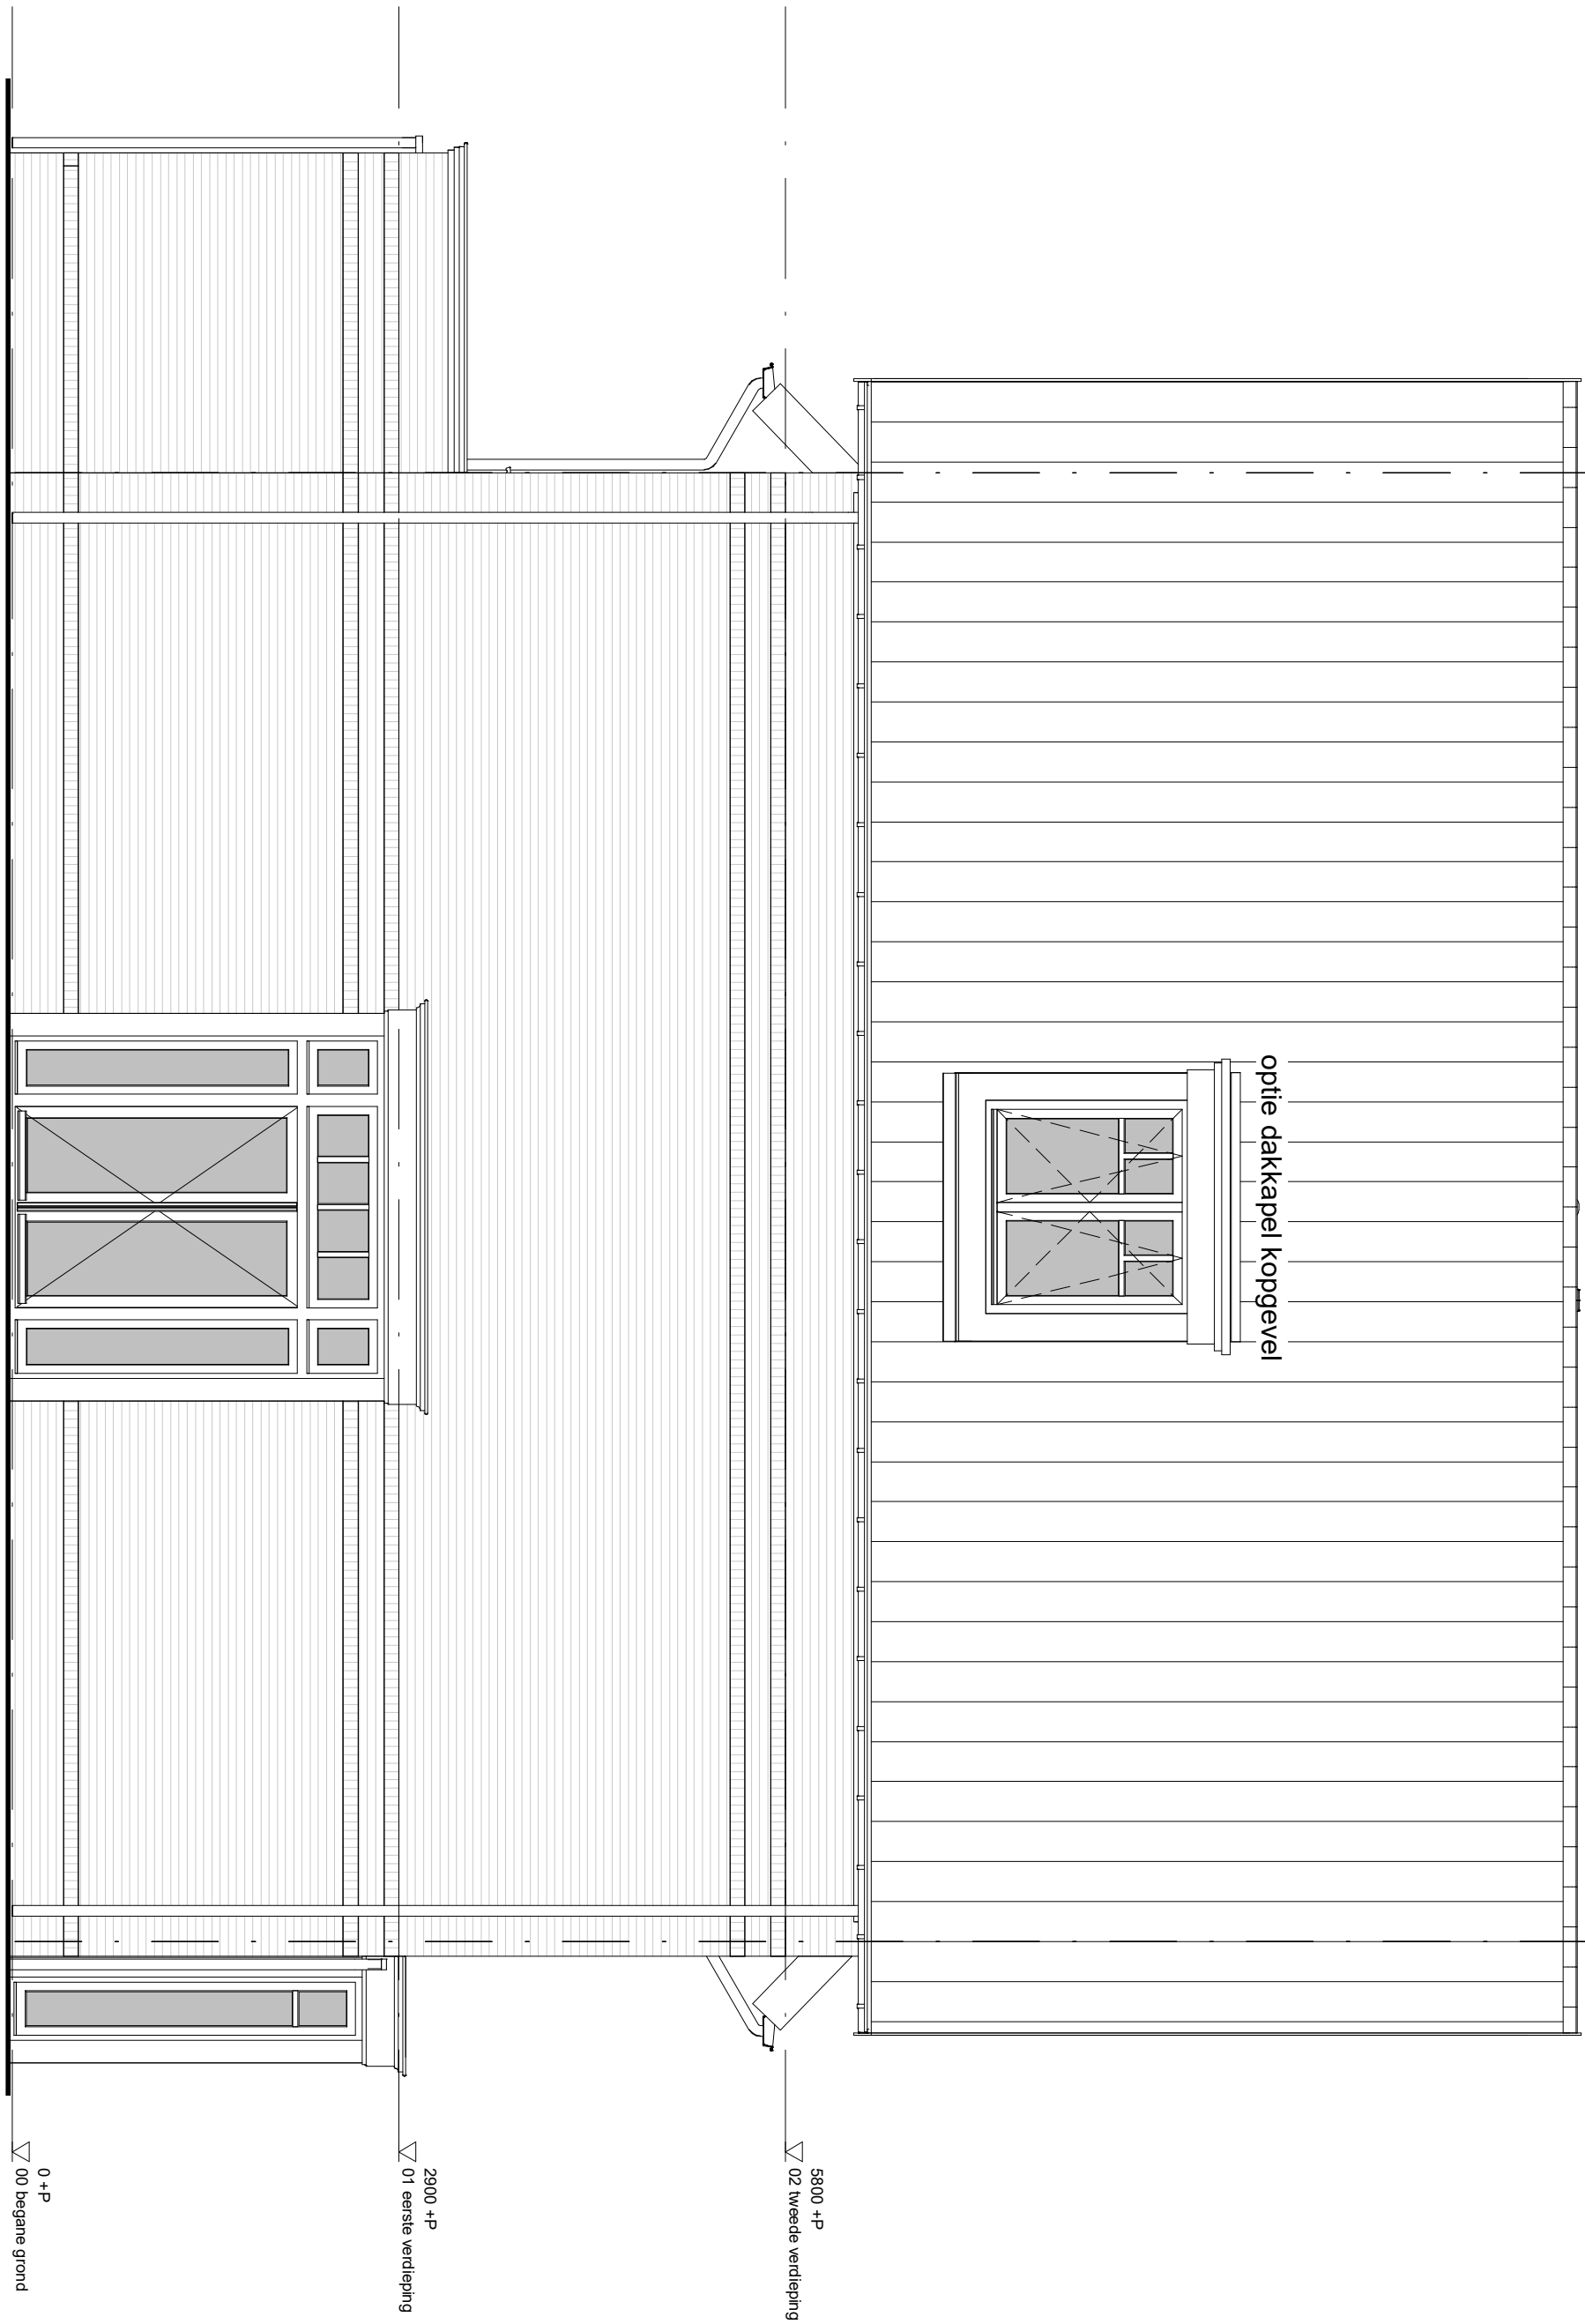

optie erker kopgevel

optie dakkapel kopgevel


optie erker voorgevel

0 +P  
00 begane grond


2900 +P  
01 eerste verdieping

5800 +P  
02 tweede verdieping

project		Park Quatrebras te Badhoevedorp	
onderwerp	Zijgevel	werknummer	1651
	opties erkers en dakkapel	tekeningnummer	B.OP.12
schaal	1 : 50	tekenaar	R.v.H
		status	definitief
		(wijz)/datum	26-07-2018

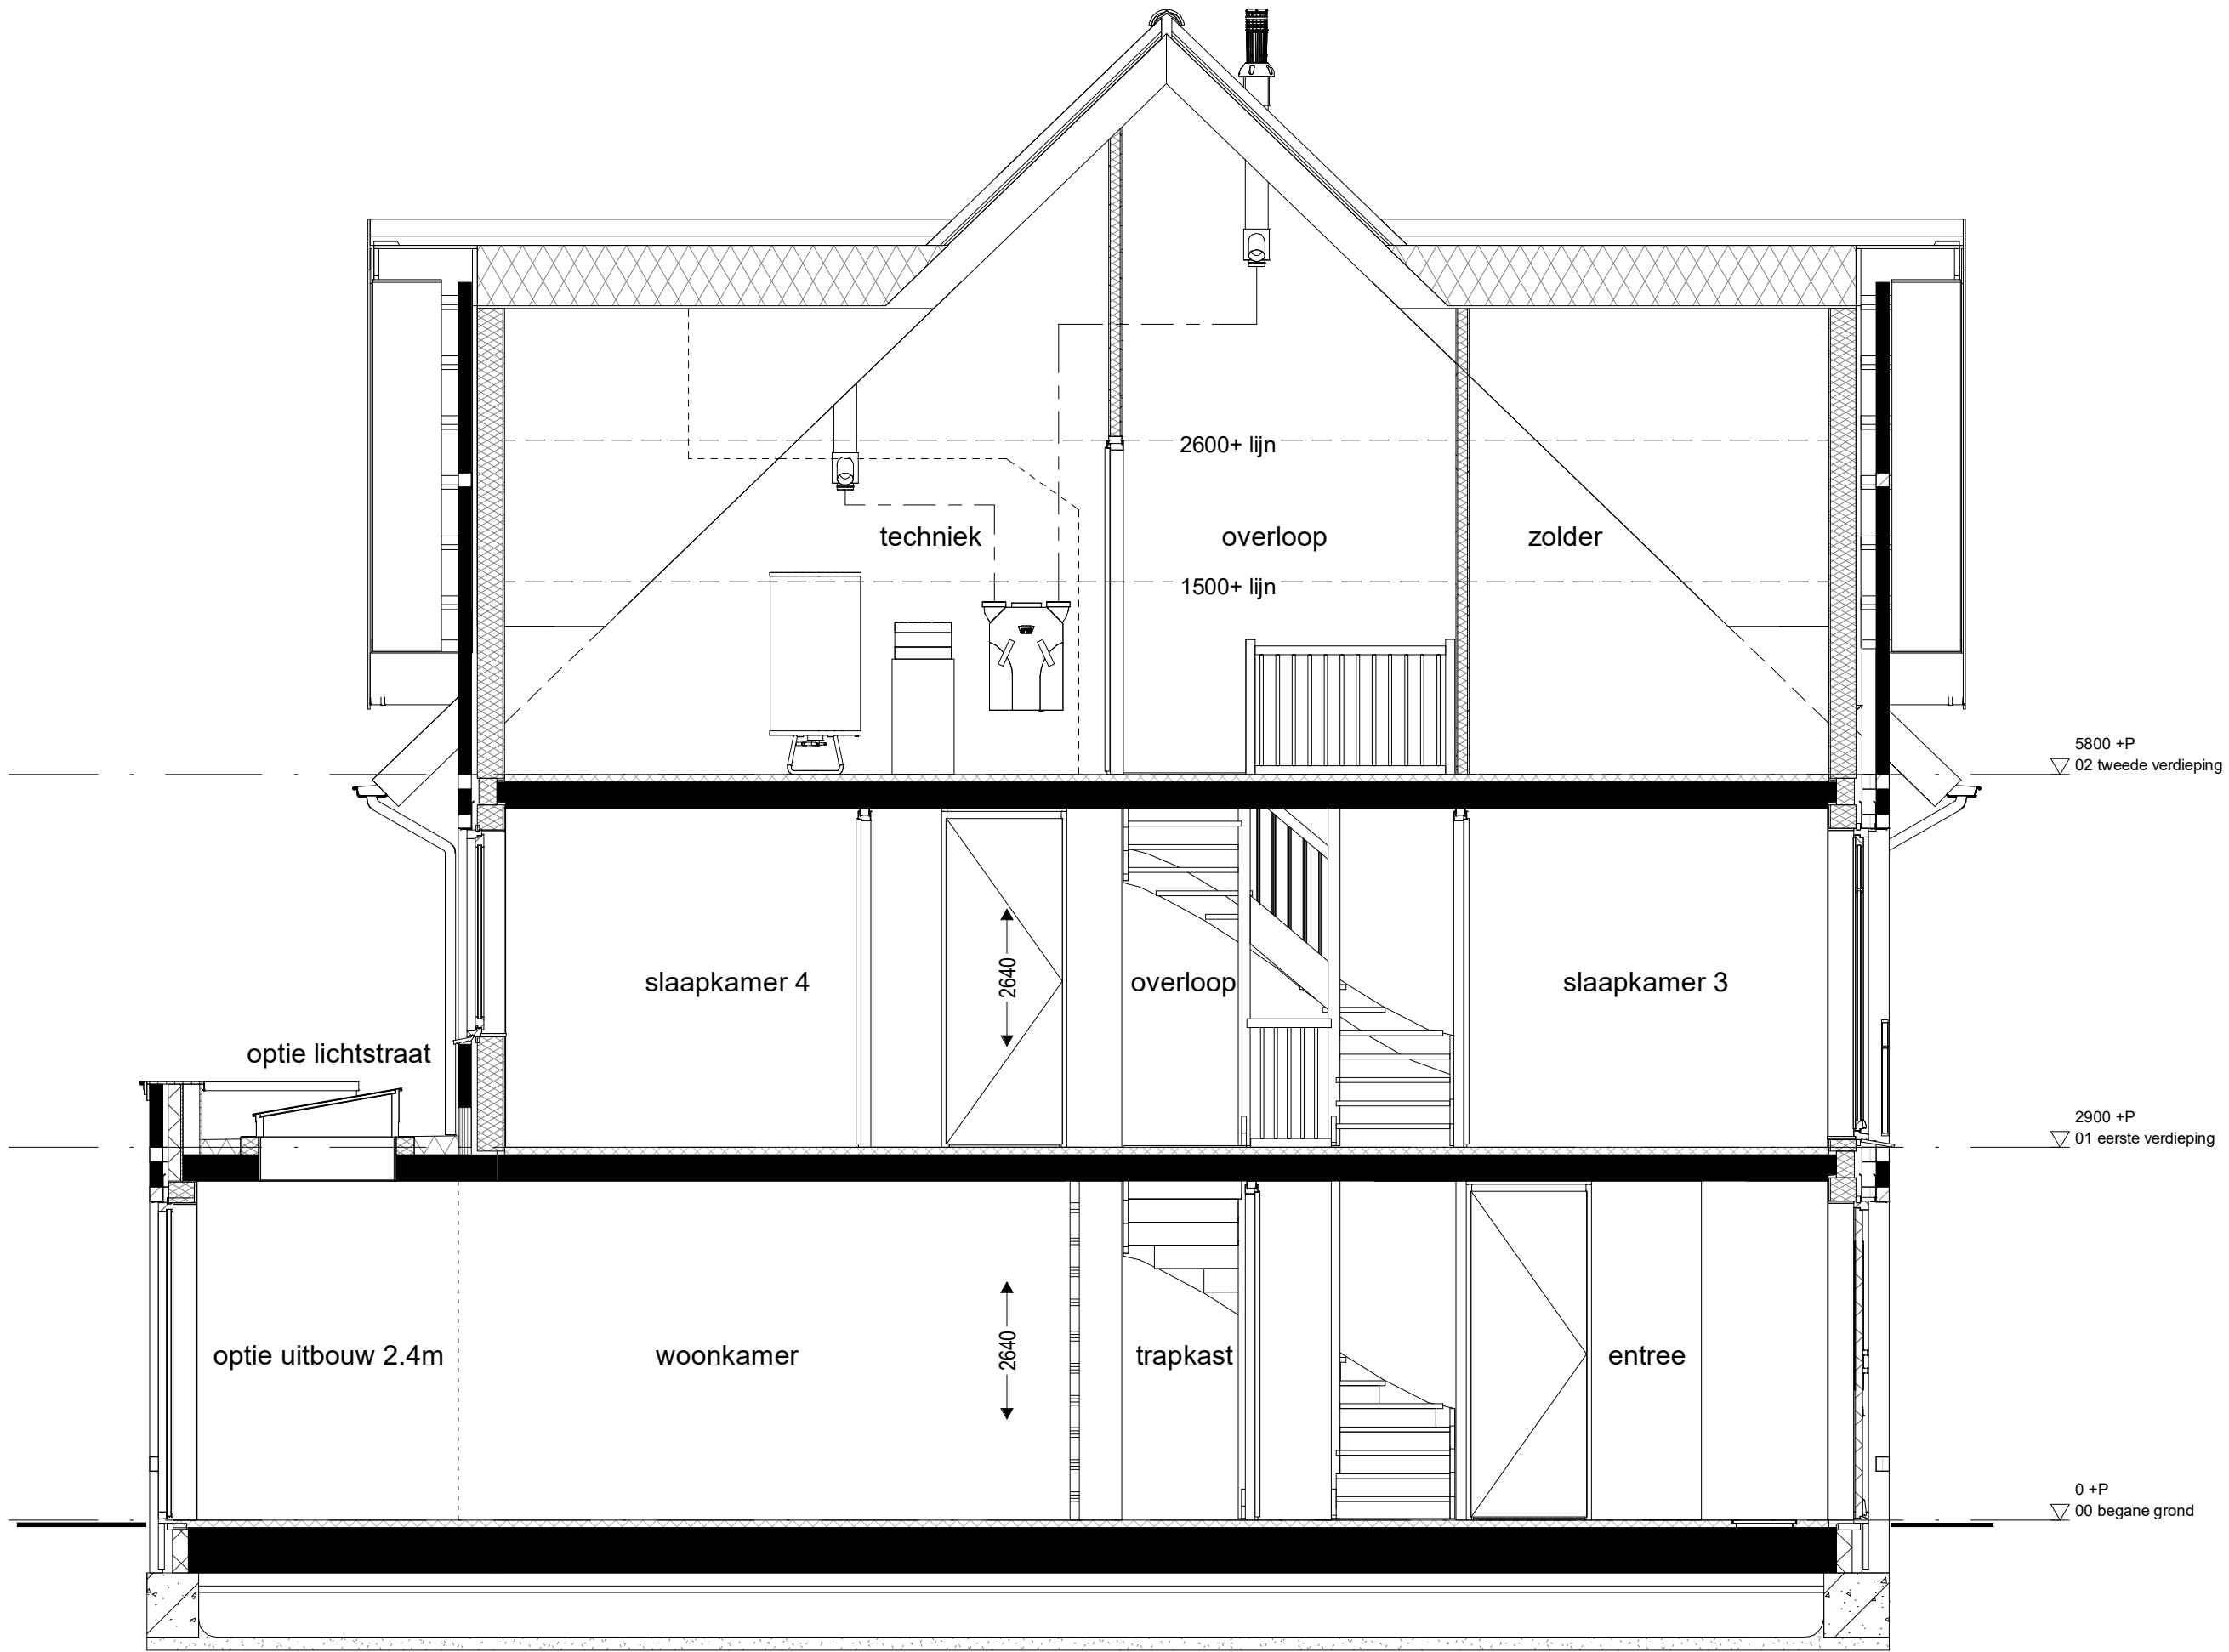

project	Park Quatrebras te Badhoevedorp		
	onderwerp	Doorsnede	optie uitbouw 2.4m en daklicht
werknummer	1651	tekeningsnummer	B.OP.13
schaal	1 : 50	tekenaar	R.v.H
		status	definitief
		(wijz)/datum	26-07-2018

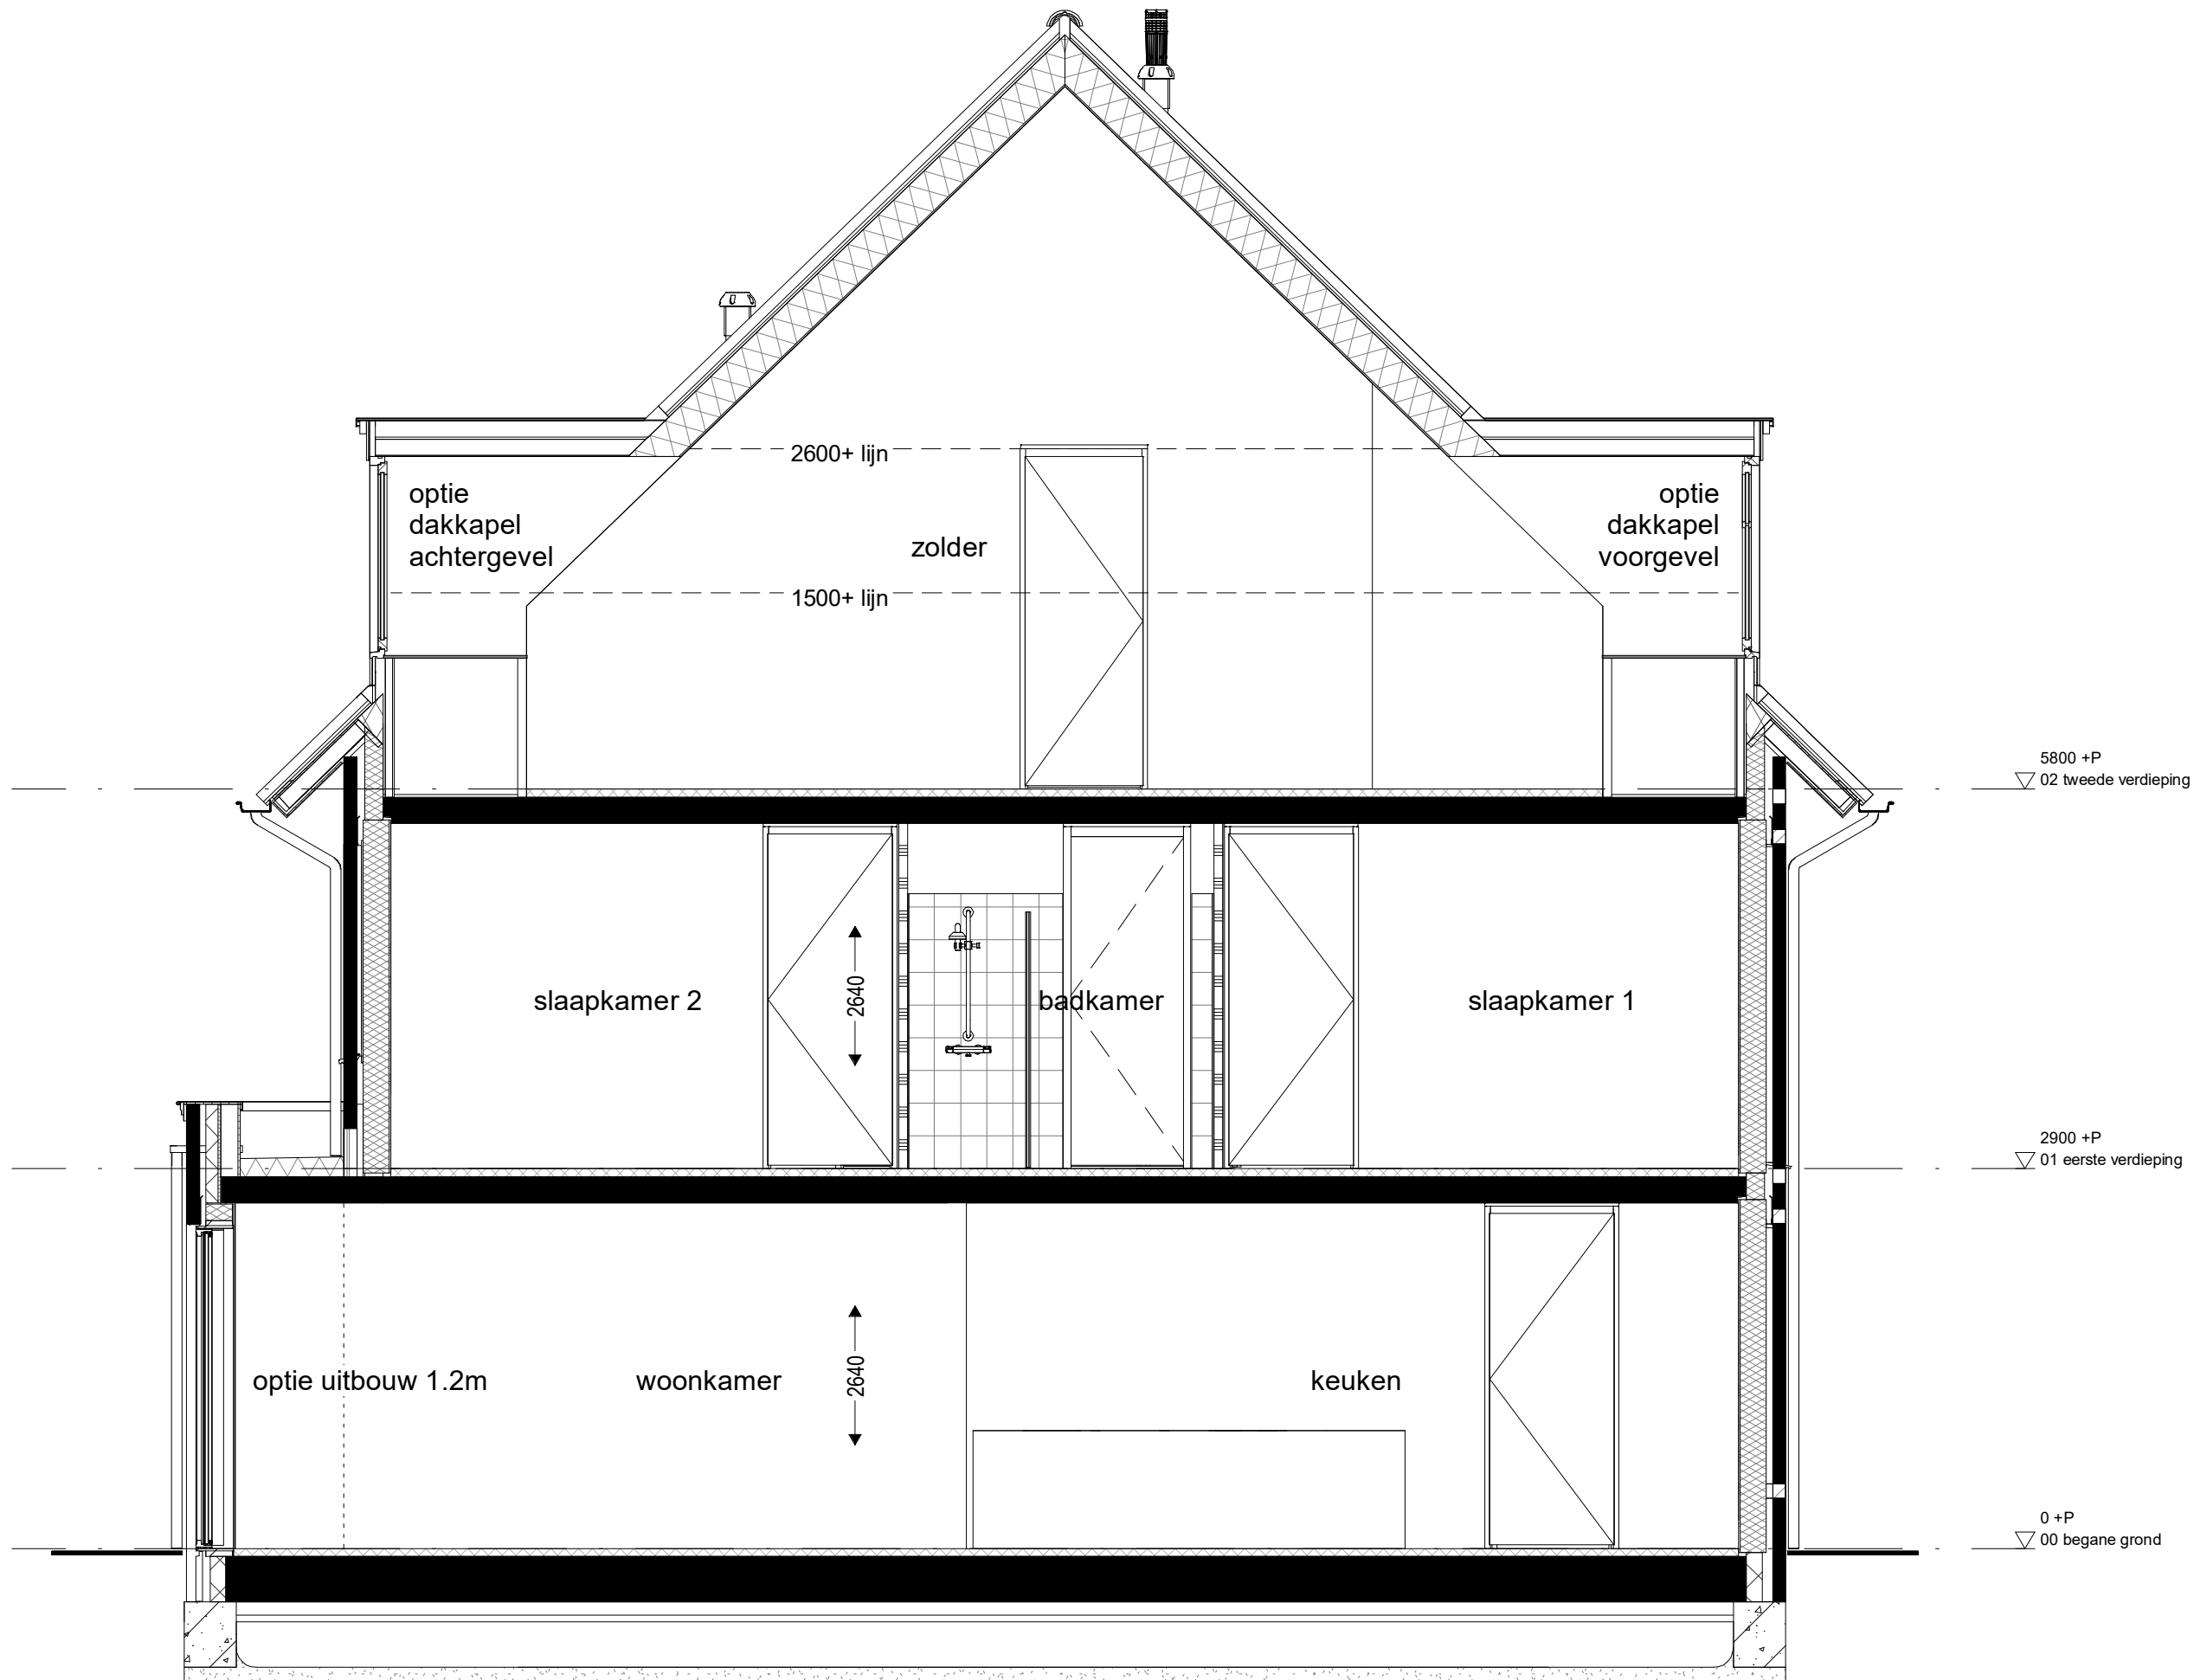

project	Park Quatrebras te Badhoevedorp		
	onderwerp	Doorsnede	
werknummer	1651	tekeningnummer	B.OP.14
status	definitief	tekenaar	R.v.H
schaal	1 : 50	(wijz)/datum	26-07-2018
uitbouw 1,2m + dakkapellen			

5800 +P  
▽ 02 tweede verdieping

2900 +P  
▽ 01 eerste verdieping

0 +P  
▽ 00 begane grond