






 
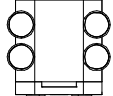

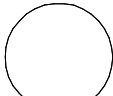

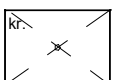



# Bouwnummer - 93

Tek. nr.	OMSCHRIJVING	DATUM
A.93.RB	Renvooi	19-09-2018
A.93.00	Begane grond	19-09-2018
A.93.01	1e verdieping	19-09-2018
A.93.02	2e verdieping	19-09-2018
A.93.03	Voorgevel	19-09-2018
A.93.04	Achtergevel	19-09-2018
A.93.05	Doorsnede	19-09-2018




 





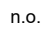

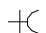
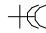


The logo consists of the letters 'AM' in a bold, white, sans-serif font, centered on a red rectangular background.The logo features a large, stylized letter 'Q' in a light pink color, set against a dark green background. Below the 'Q', the words 'PARK QUATREBRAS' are written in a smaller, white, sans-serif font.


project				Park Quatrebras te Badhoevedorp	
onderwerp		Voorblad		werknummer	1651
				tekeningnummer	A.93.VB
schaal	tekenaar	status	(wijz)/datum		
	D.Z.	definitief	19-09-2018		
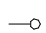
## Renvooi - Bouwkundig

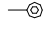
	isolatie
	houtskeletbouw element
	hwa hemelwaterafvoer
	n.o. noodoverstort
	afzuigpunt mechanische ventilatie
	rookmelder
	warmte terug win apparaat
	warmtepomp
	voorraadvat
	entree
	kr. kruipluik
	wd opstelplaats wasdroger
	wm opstelplaats wasmachine
	vloerverwarming
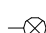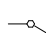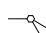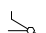
## Renvooi - Elektra

	loze buisleiding
	buisleiding bedraad
	th thermostaat
	drukknop deurbel
	zoemer deurbel
	plafondlichtpunt
	wandlichtpunt
	schakelaar
	serieschakelaar
	wisselchakelaar
	mv bediening mechanische ventilatie
	wandcontactdoos enkel geaard
	wandcontactdoos dubbel geaard
	wandcontactdoos perilex
	MK meterkast

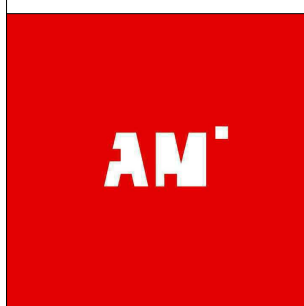

project Park Quatrebras te Badhoevedorp			
onderwerp Renvooi		werknummer 1651	
		tekeningnummer A.93.RB	
schaal 1 : 50	tekenaar D.Z.	status definitief	(wijz)/datum 19-09-2018

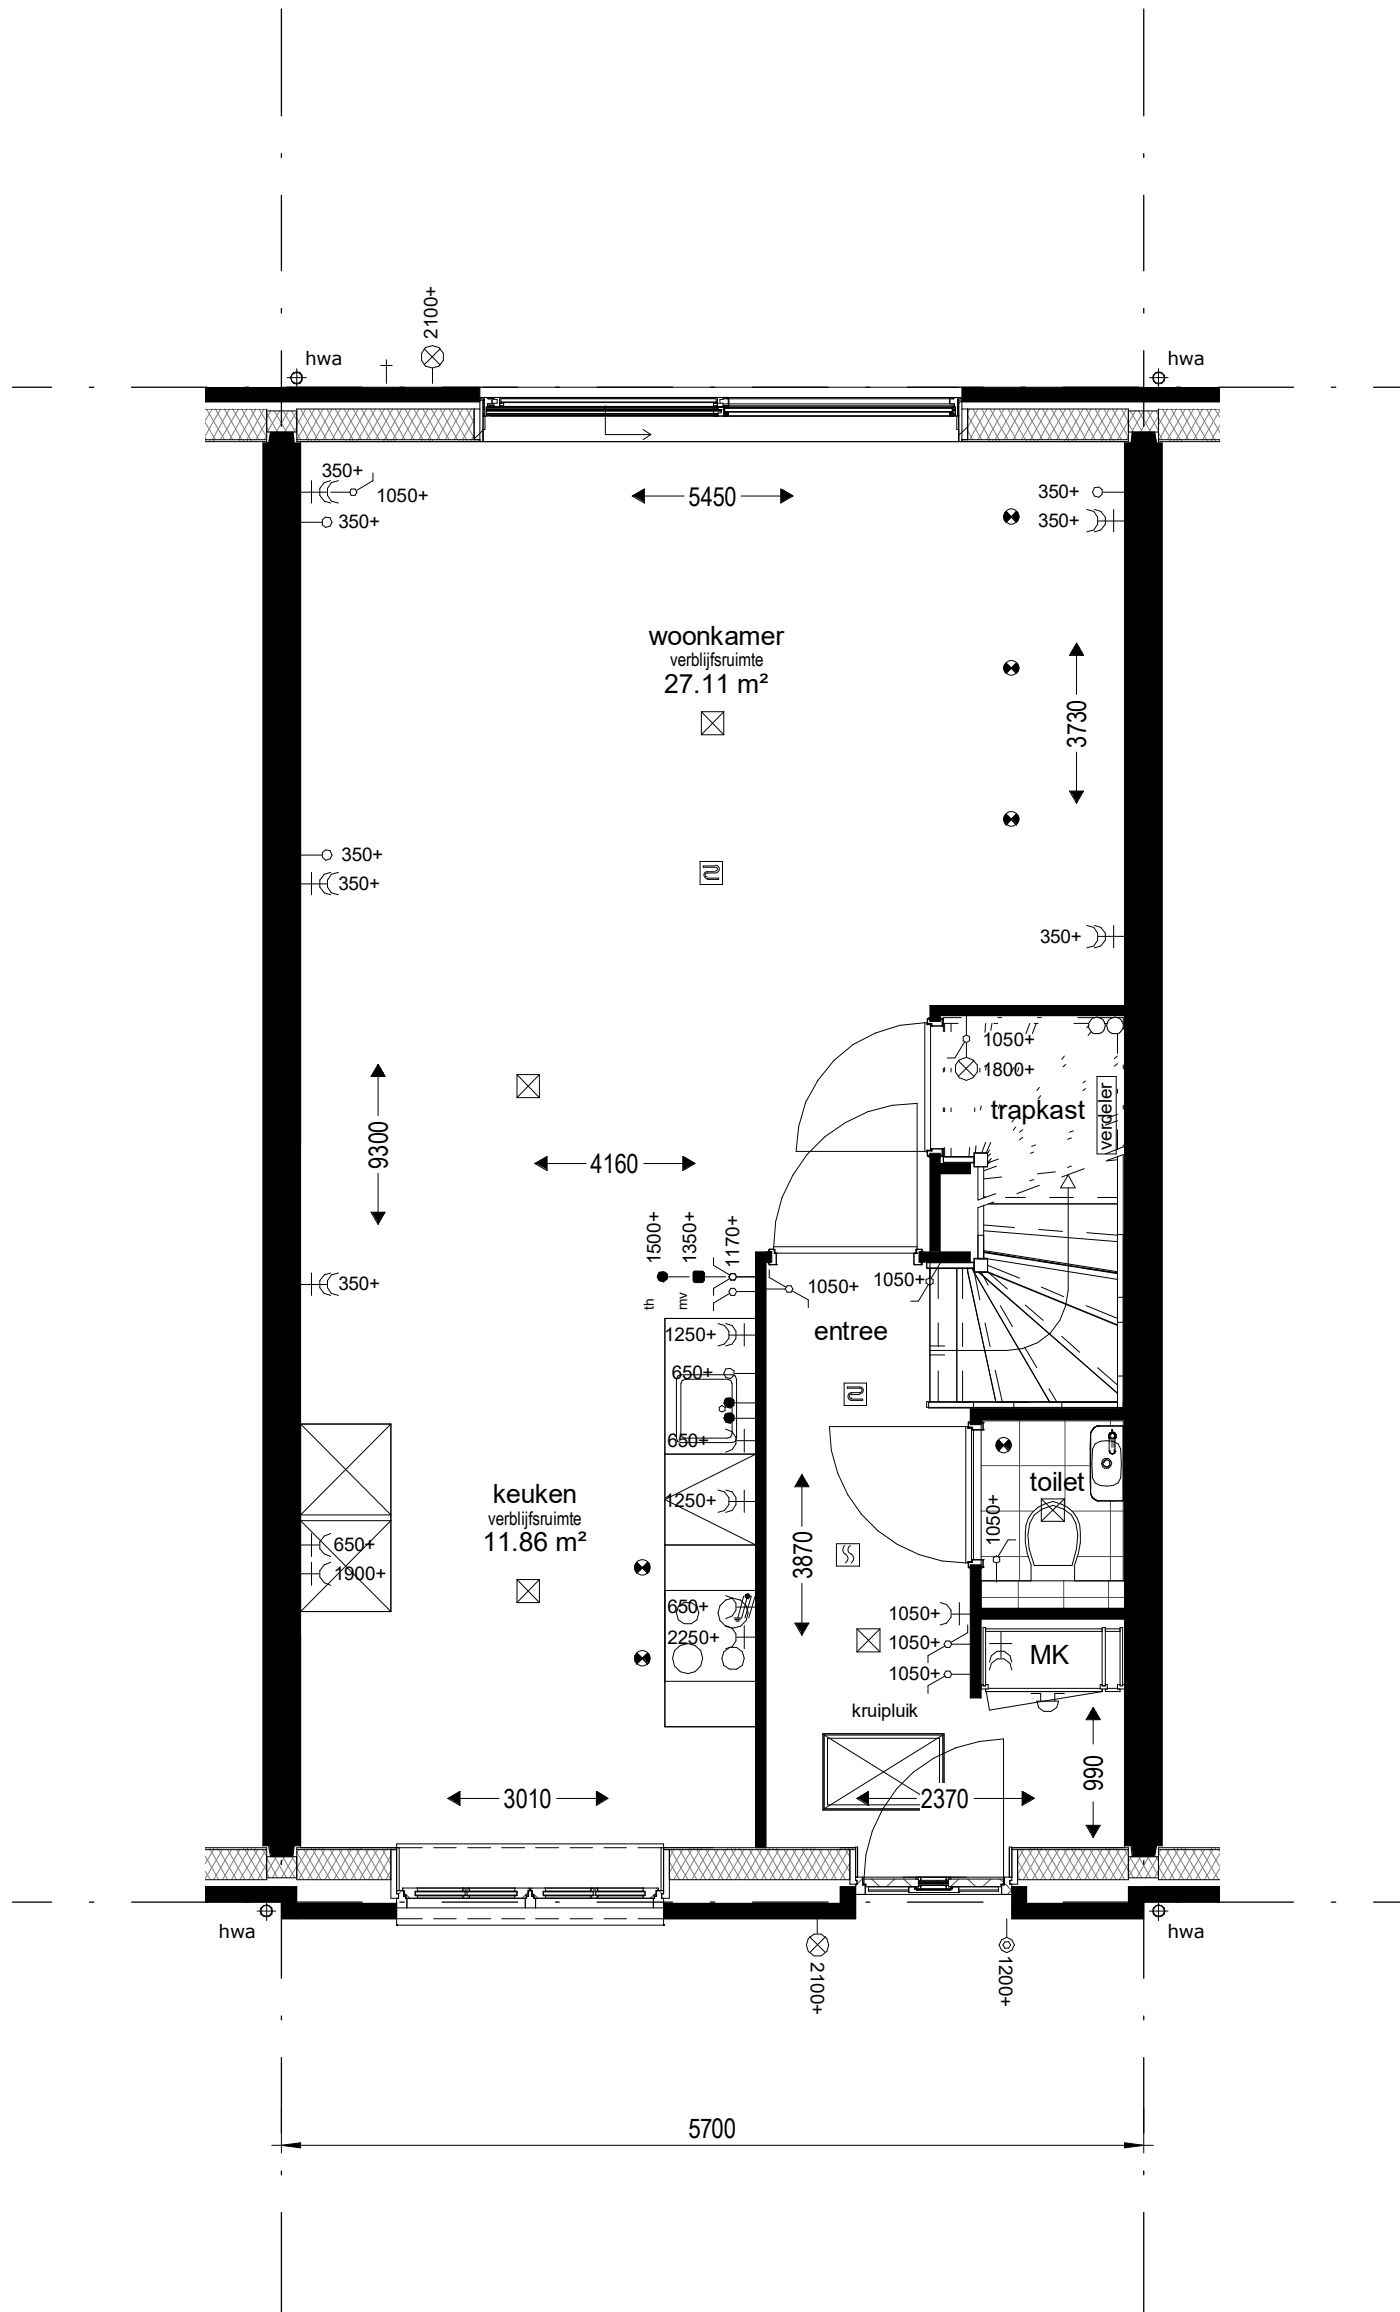

Bouwnummers : 93

project  
Park Quatrebras te Badhoevedorp

onderwerp  
Begane grond

werknummer  
1651


tekeningnummer  
**A.93.00**

schaal  
1 : 50

tekenaar  
D.Z.

status  
definitief

(wijz)/datum  
19-09-2018

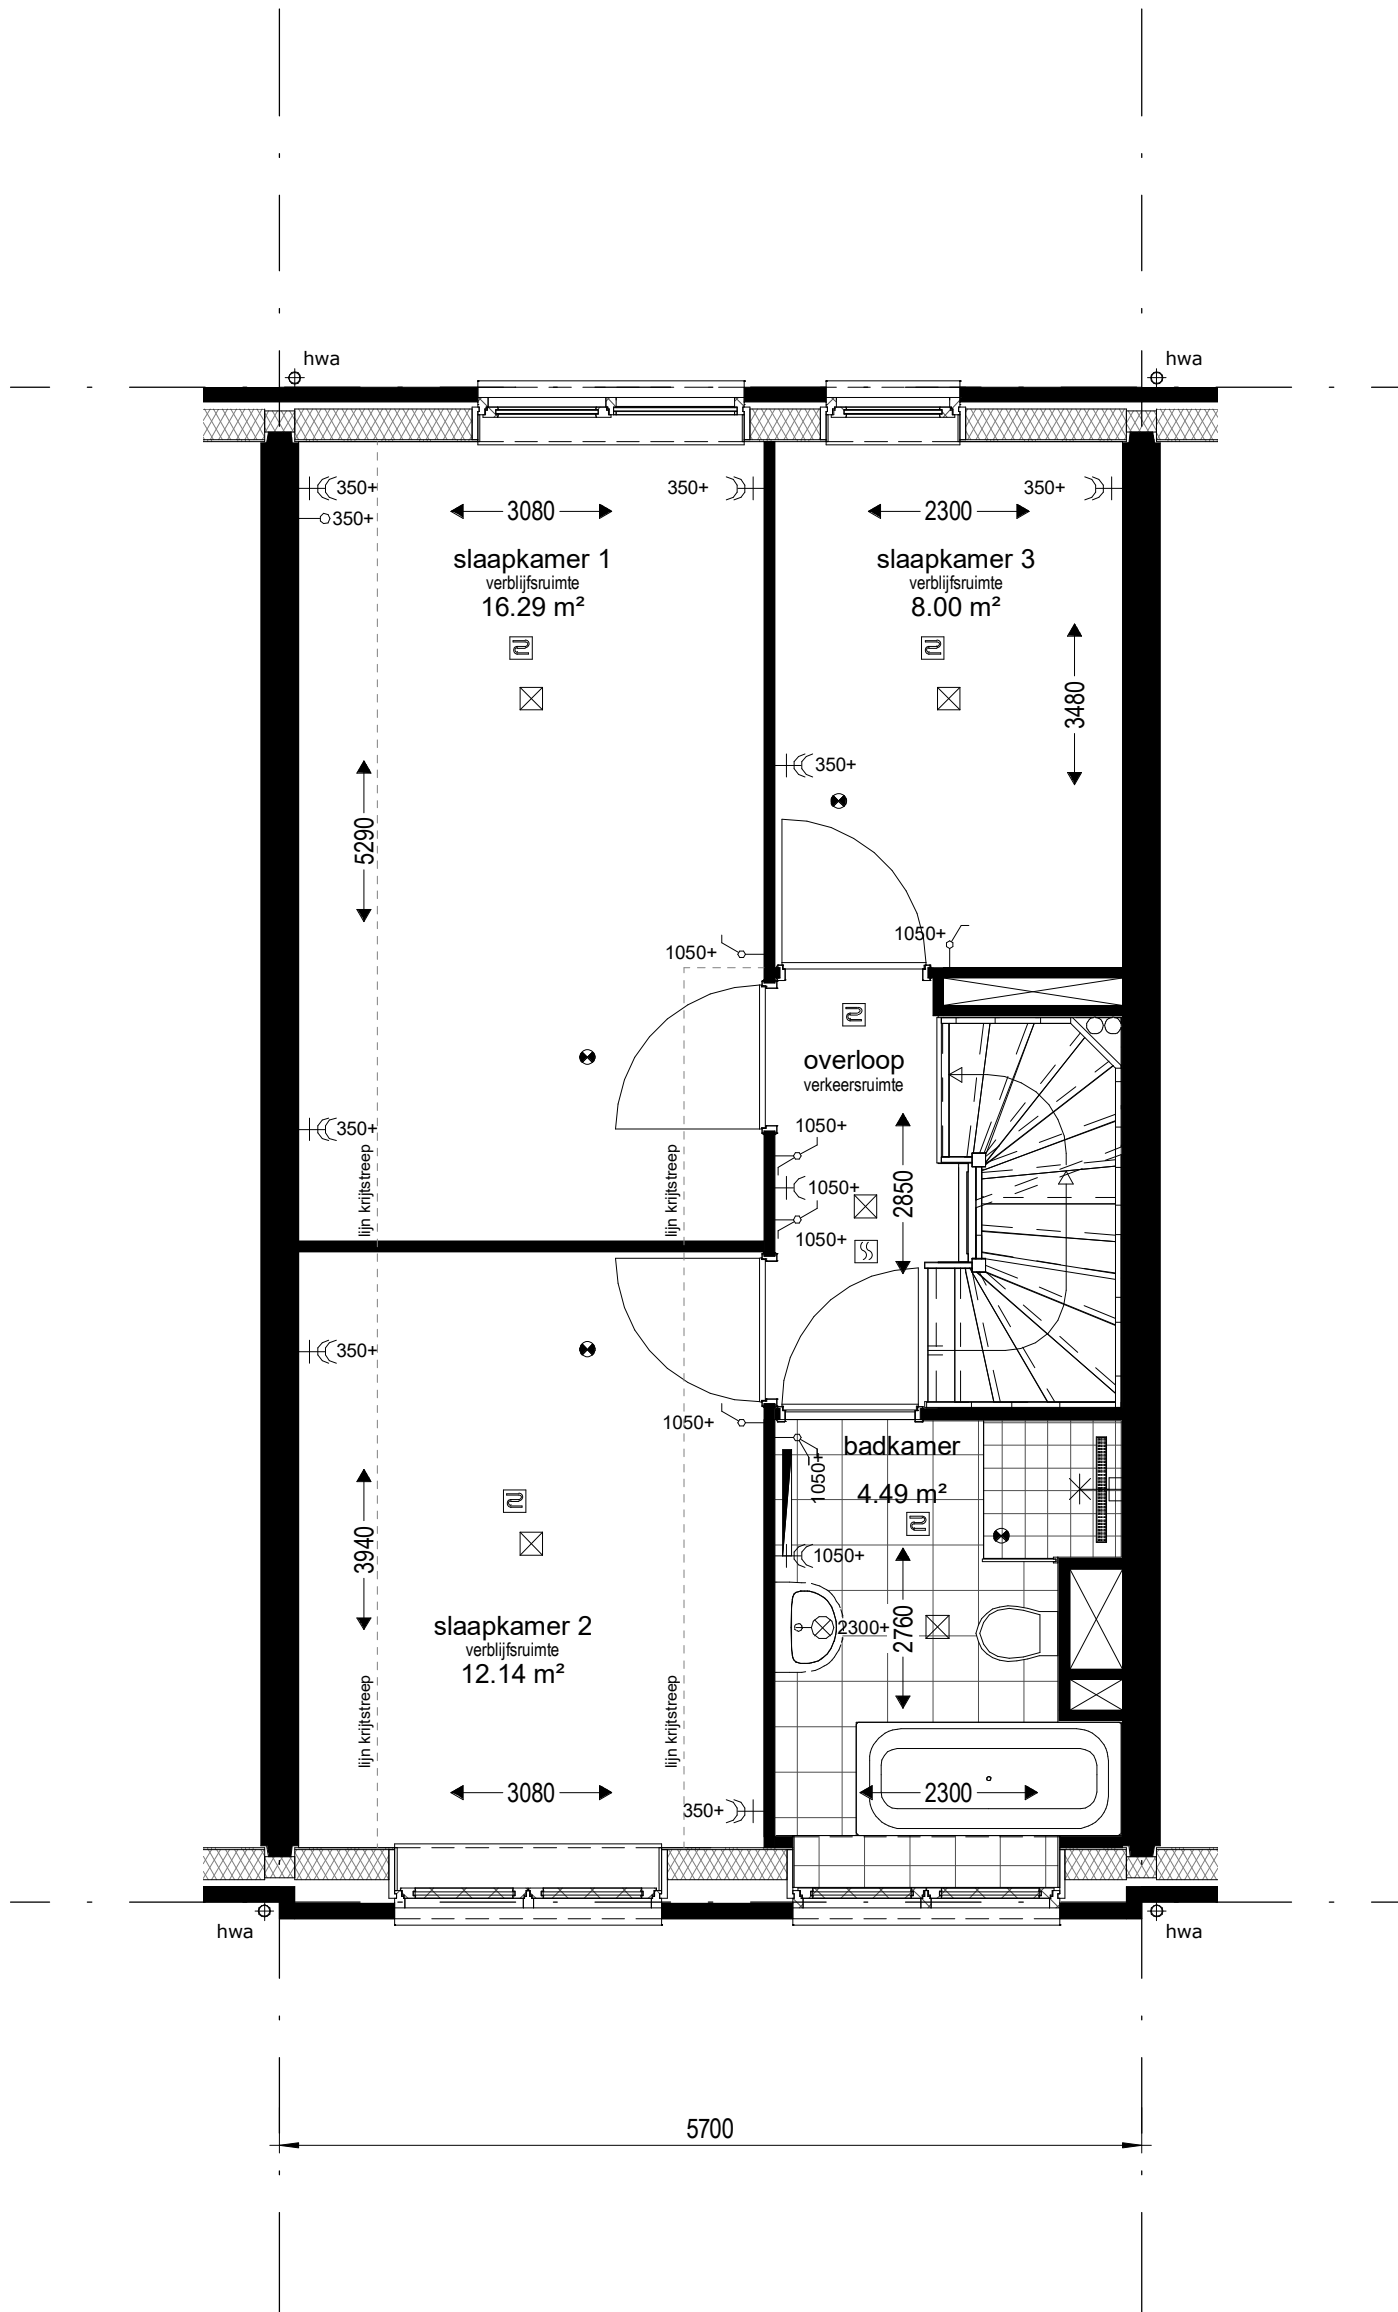

Bouwnummers : 93

project **Park Quatrebras te Badhoevedorp**

onderwerp  
1e verdieping

werknummer  
1651


tekeningnummer  
**A.93.01**

schaal  
1 : 50

tekenaar  
D.Z.

status  
definitief

(wijz)/datum  
19-09-2018

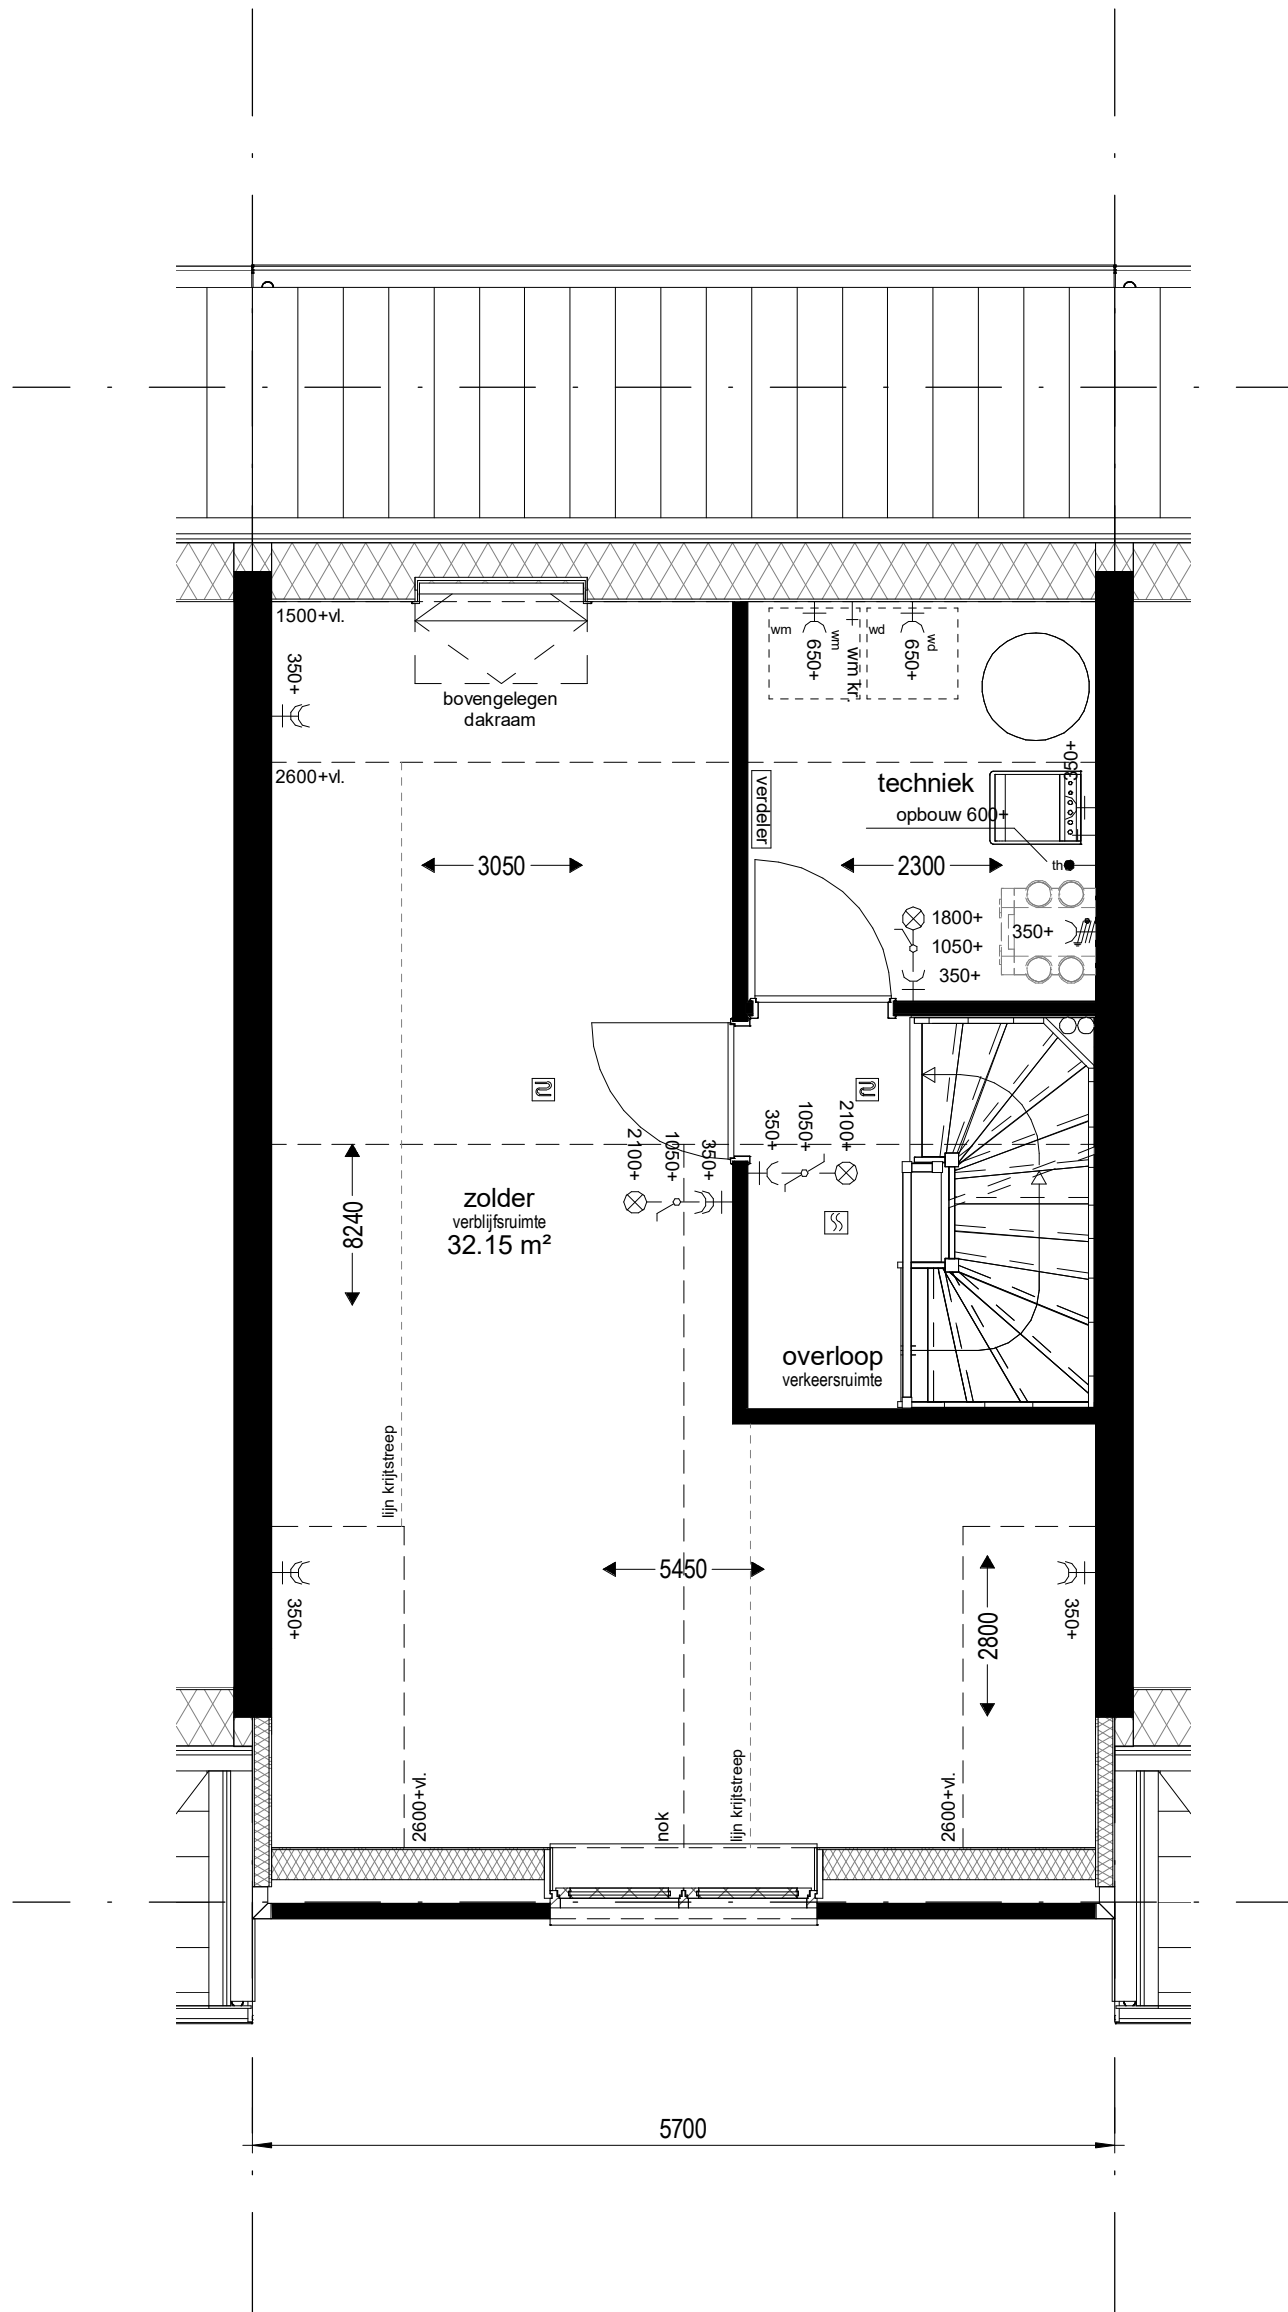

Bouwnummers : 93

project Park Quatrebras te Badhoevedorp

onderwerp 2e verdieping

werknummer 1651


tekeningnummer  
**A.93.02**

schaal 1 : 50


tekenaar D.Z.

status definitief


(wijz)/datum 19-09-2018

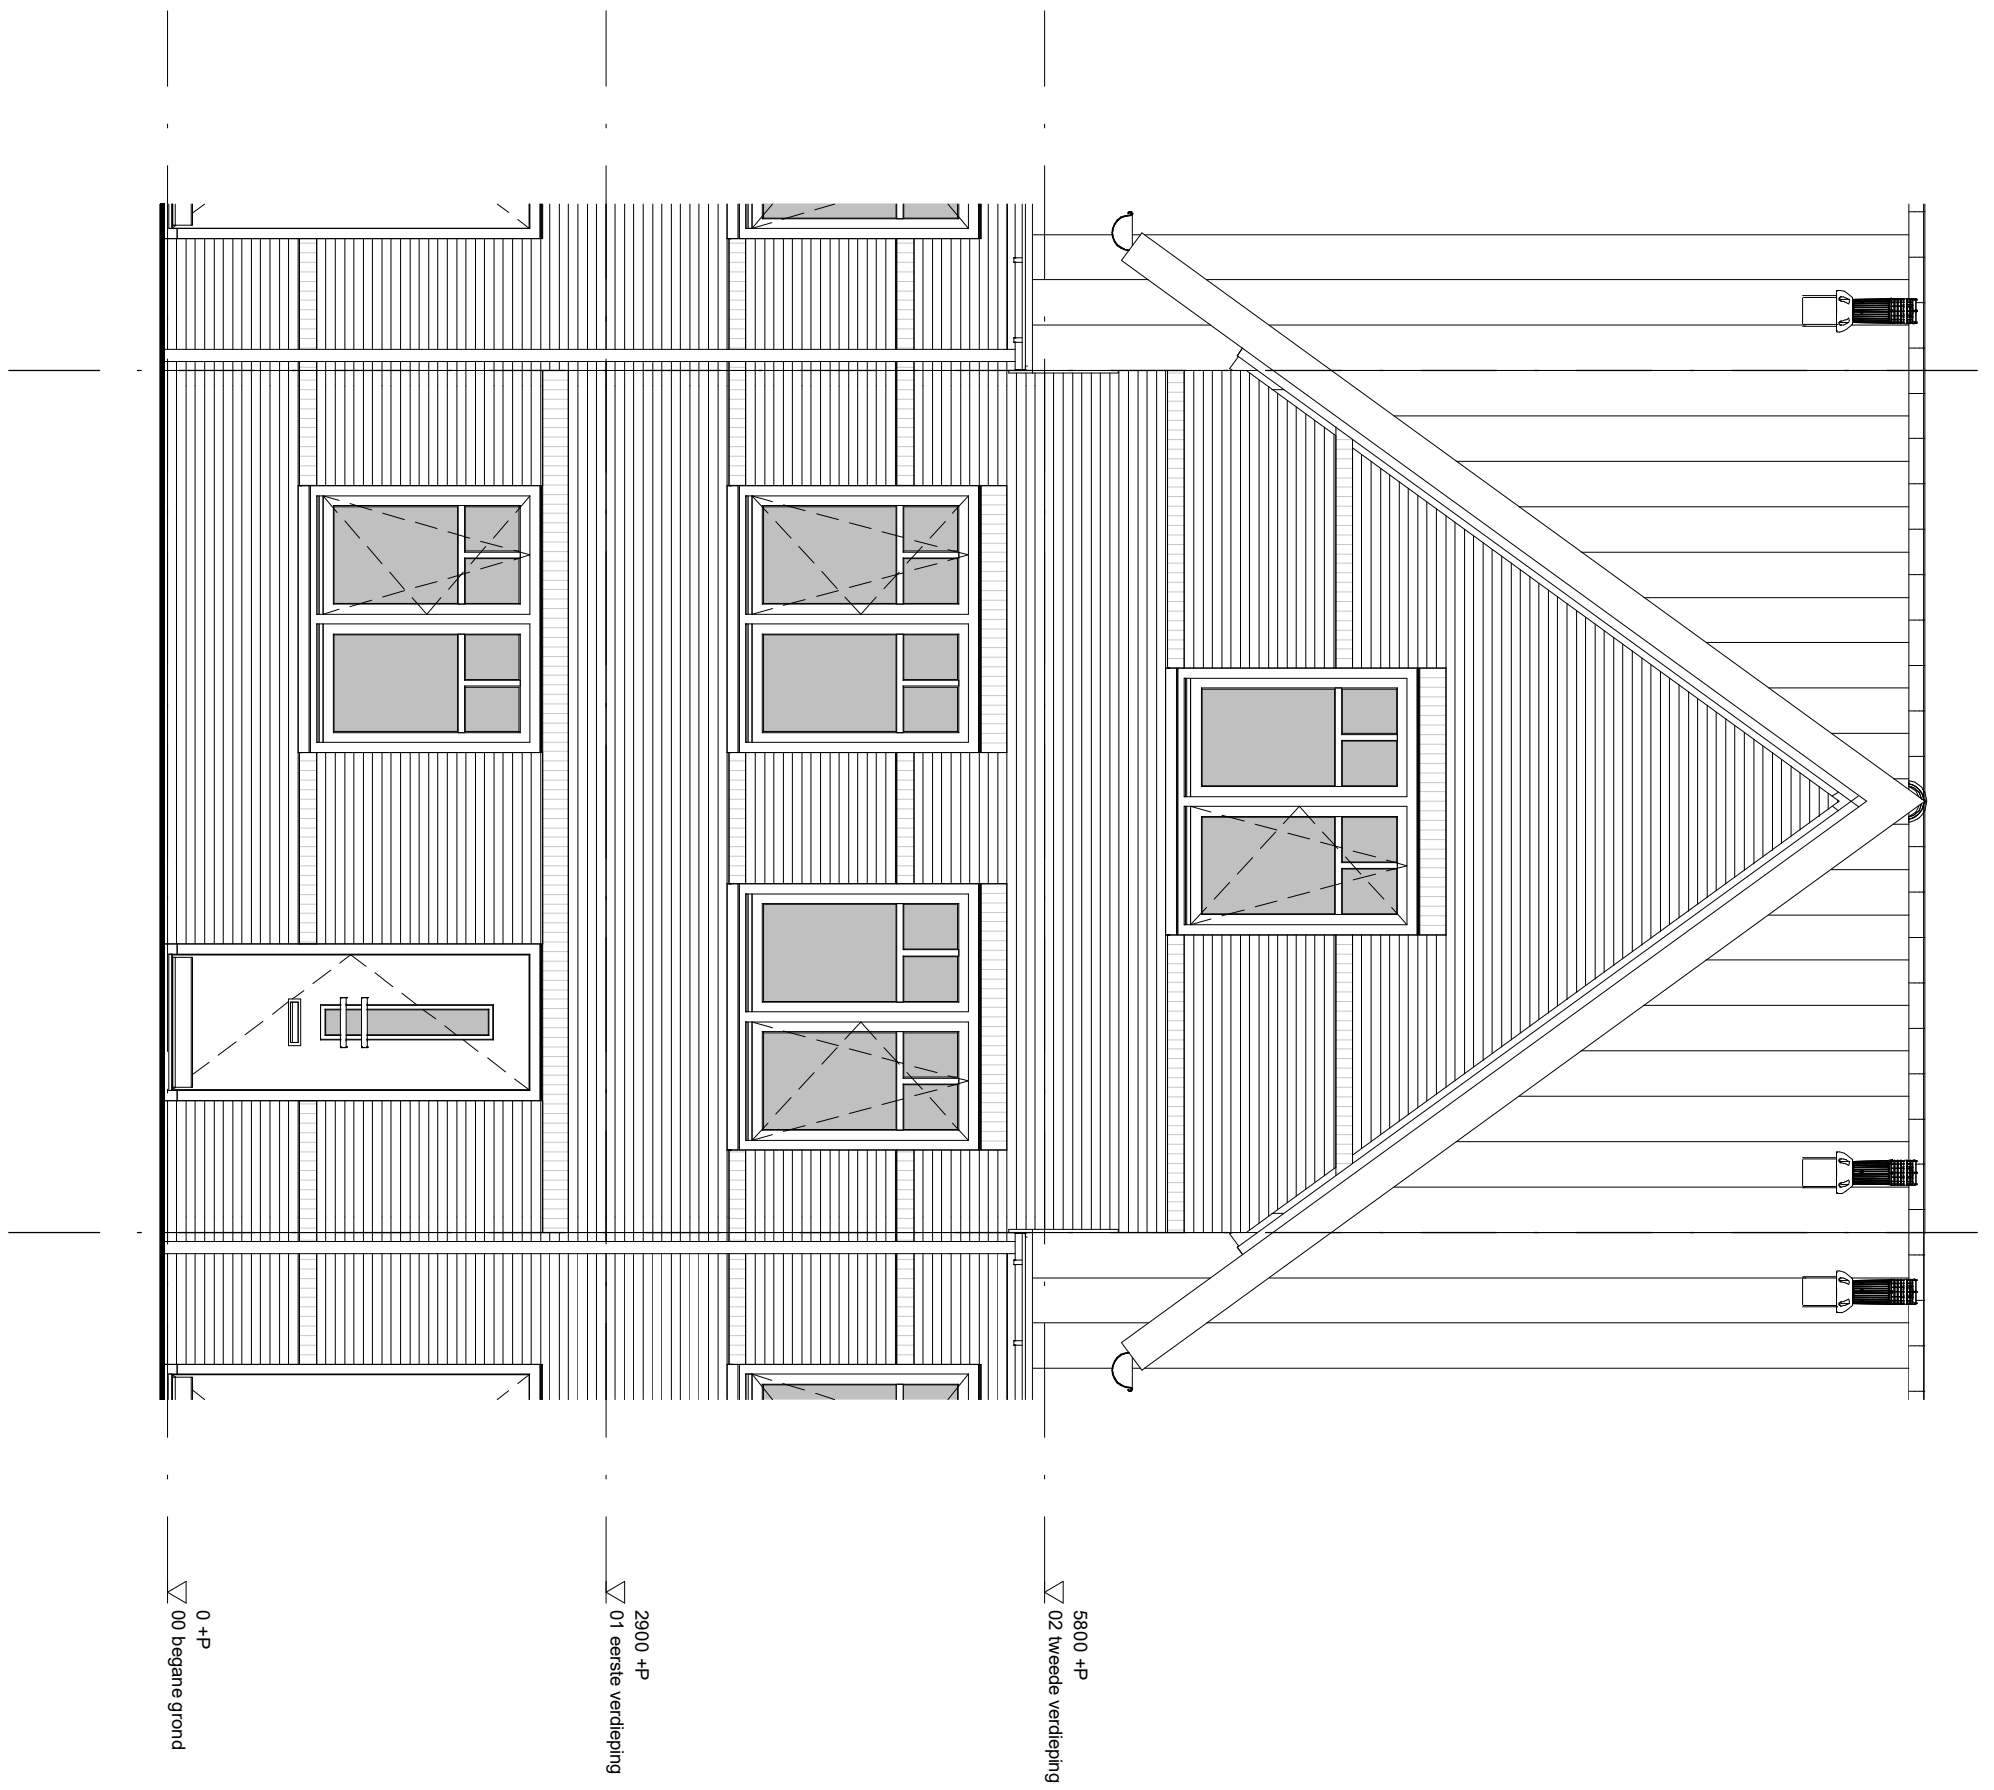

project		Park Quatrebras te Badhoevedorp	
onderwerp		Voorgevel	
werknummer		1651	
tekeningnummer		A.93.03	
schaal	tekenaar	status	(wijz)/datum
1 : 50	D.Z.	definitief	19-09-2018

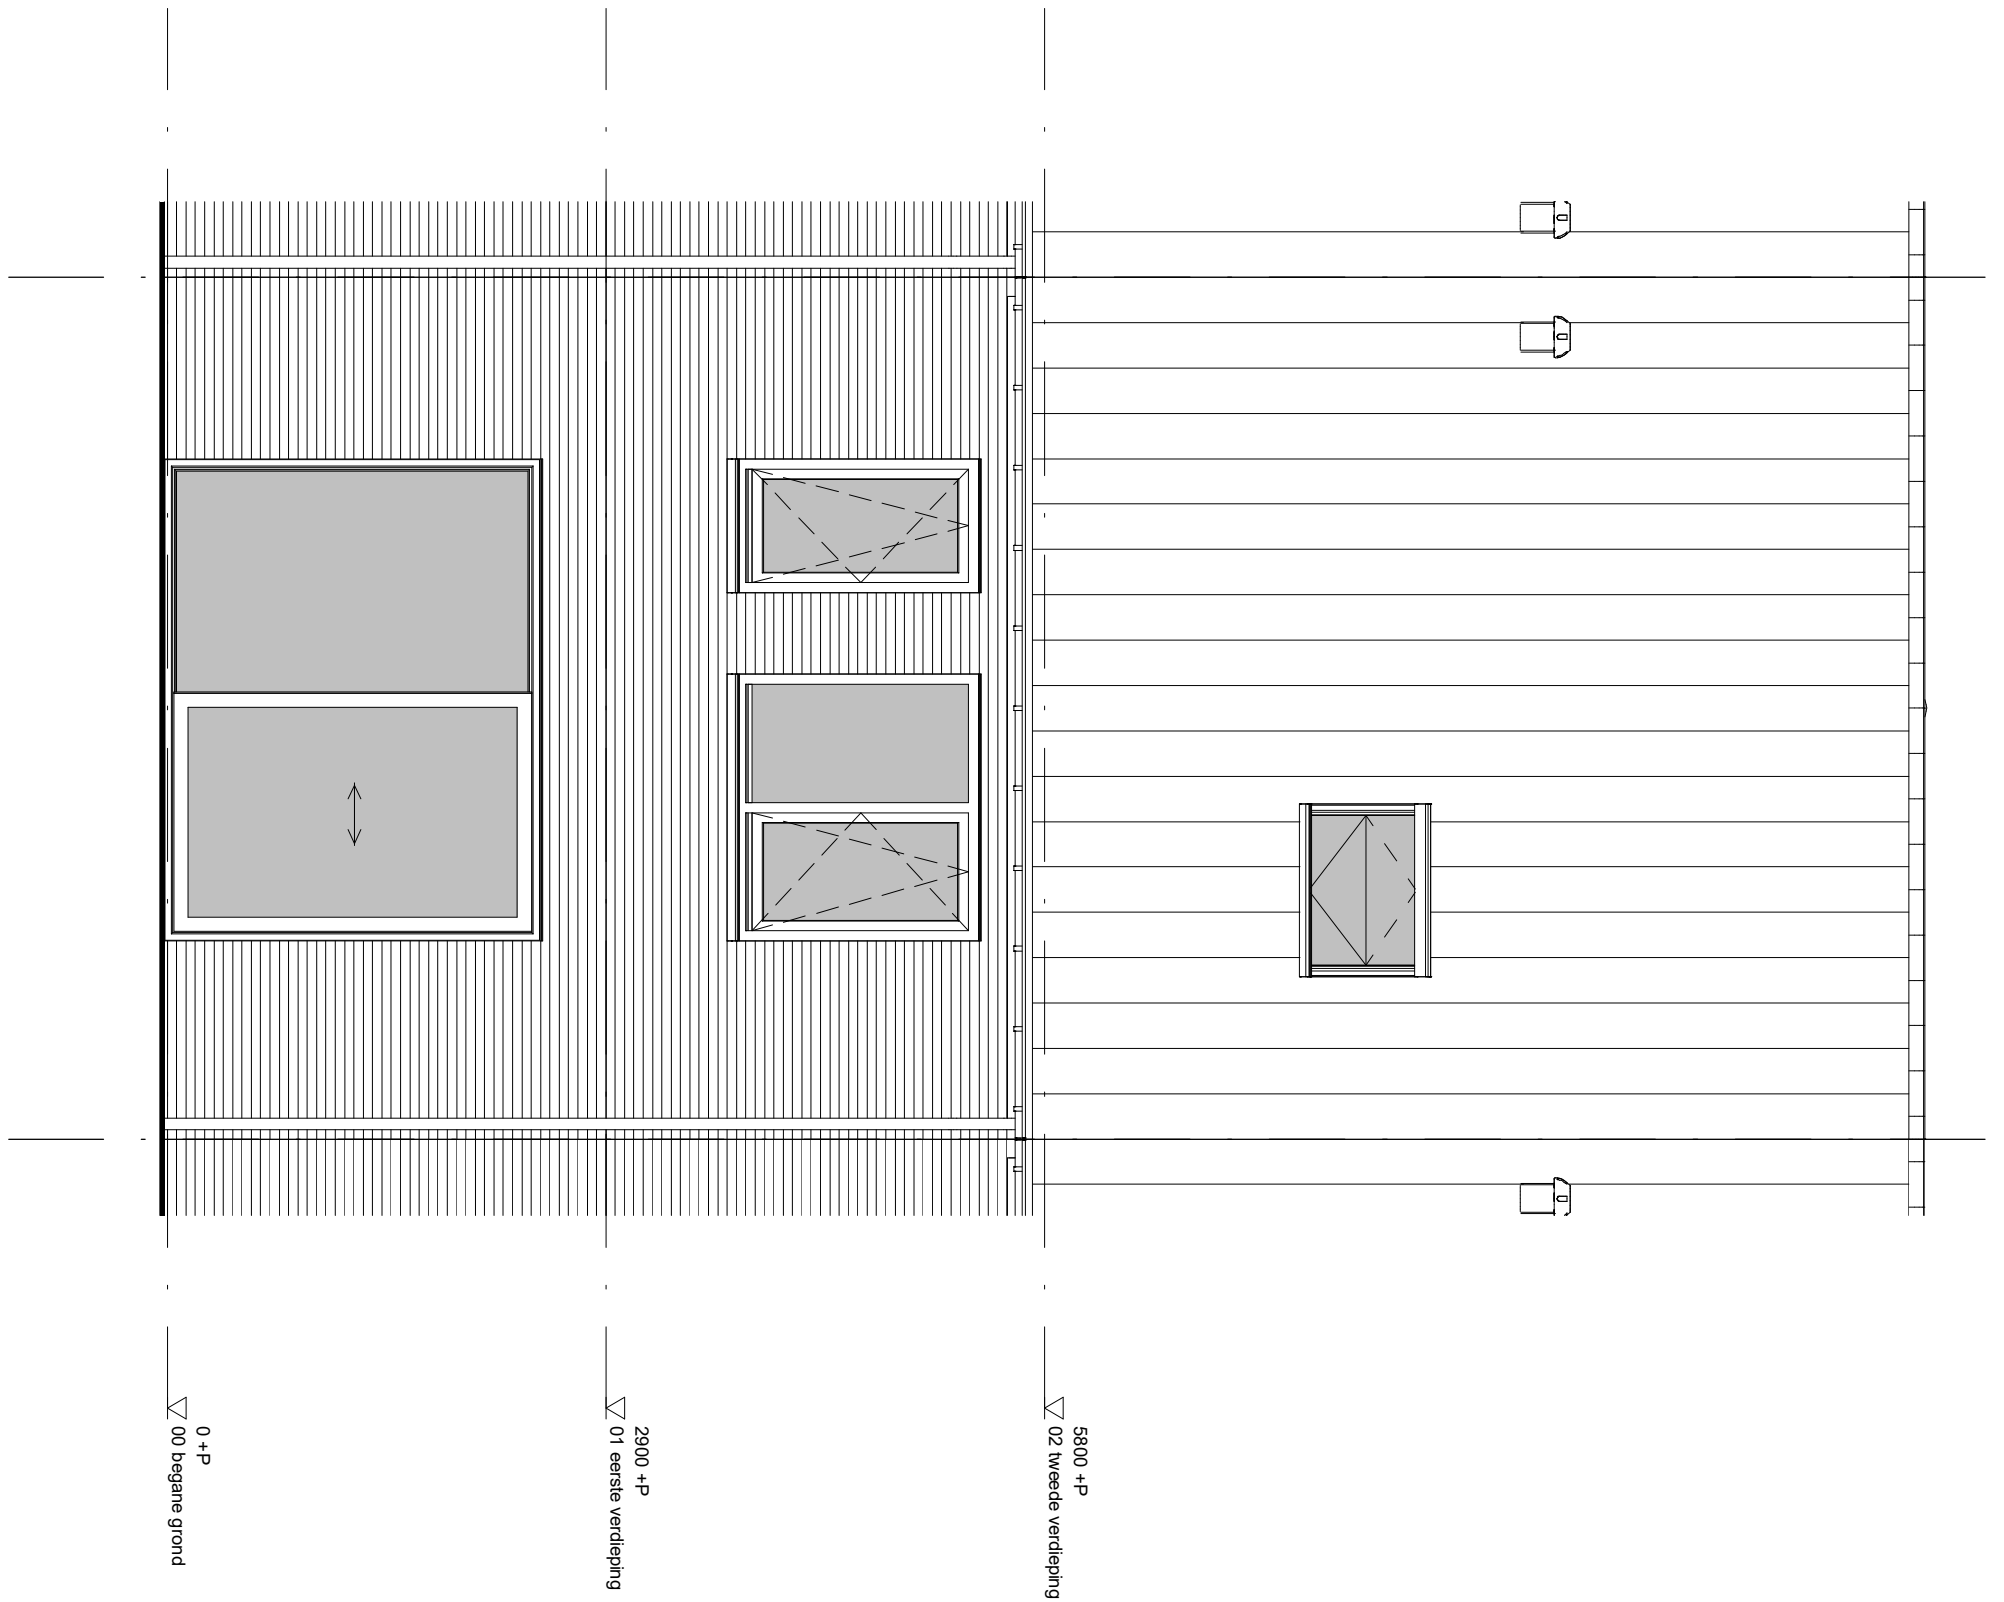

project		Park Quatrebras te Badhoevedorp	
onderwerp		Achtergevel	werknummer 1651
			tekeningnummer <b>A.93.04</b>
schaal	tekenaar	status	(wijz)/datum
1 : 50	D.Z.	definitief	19-09-2018

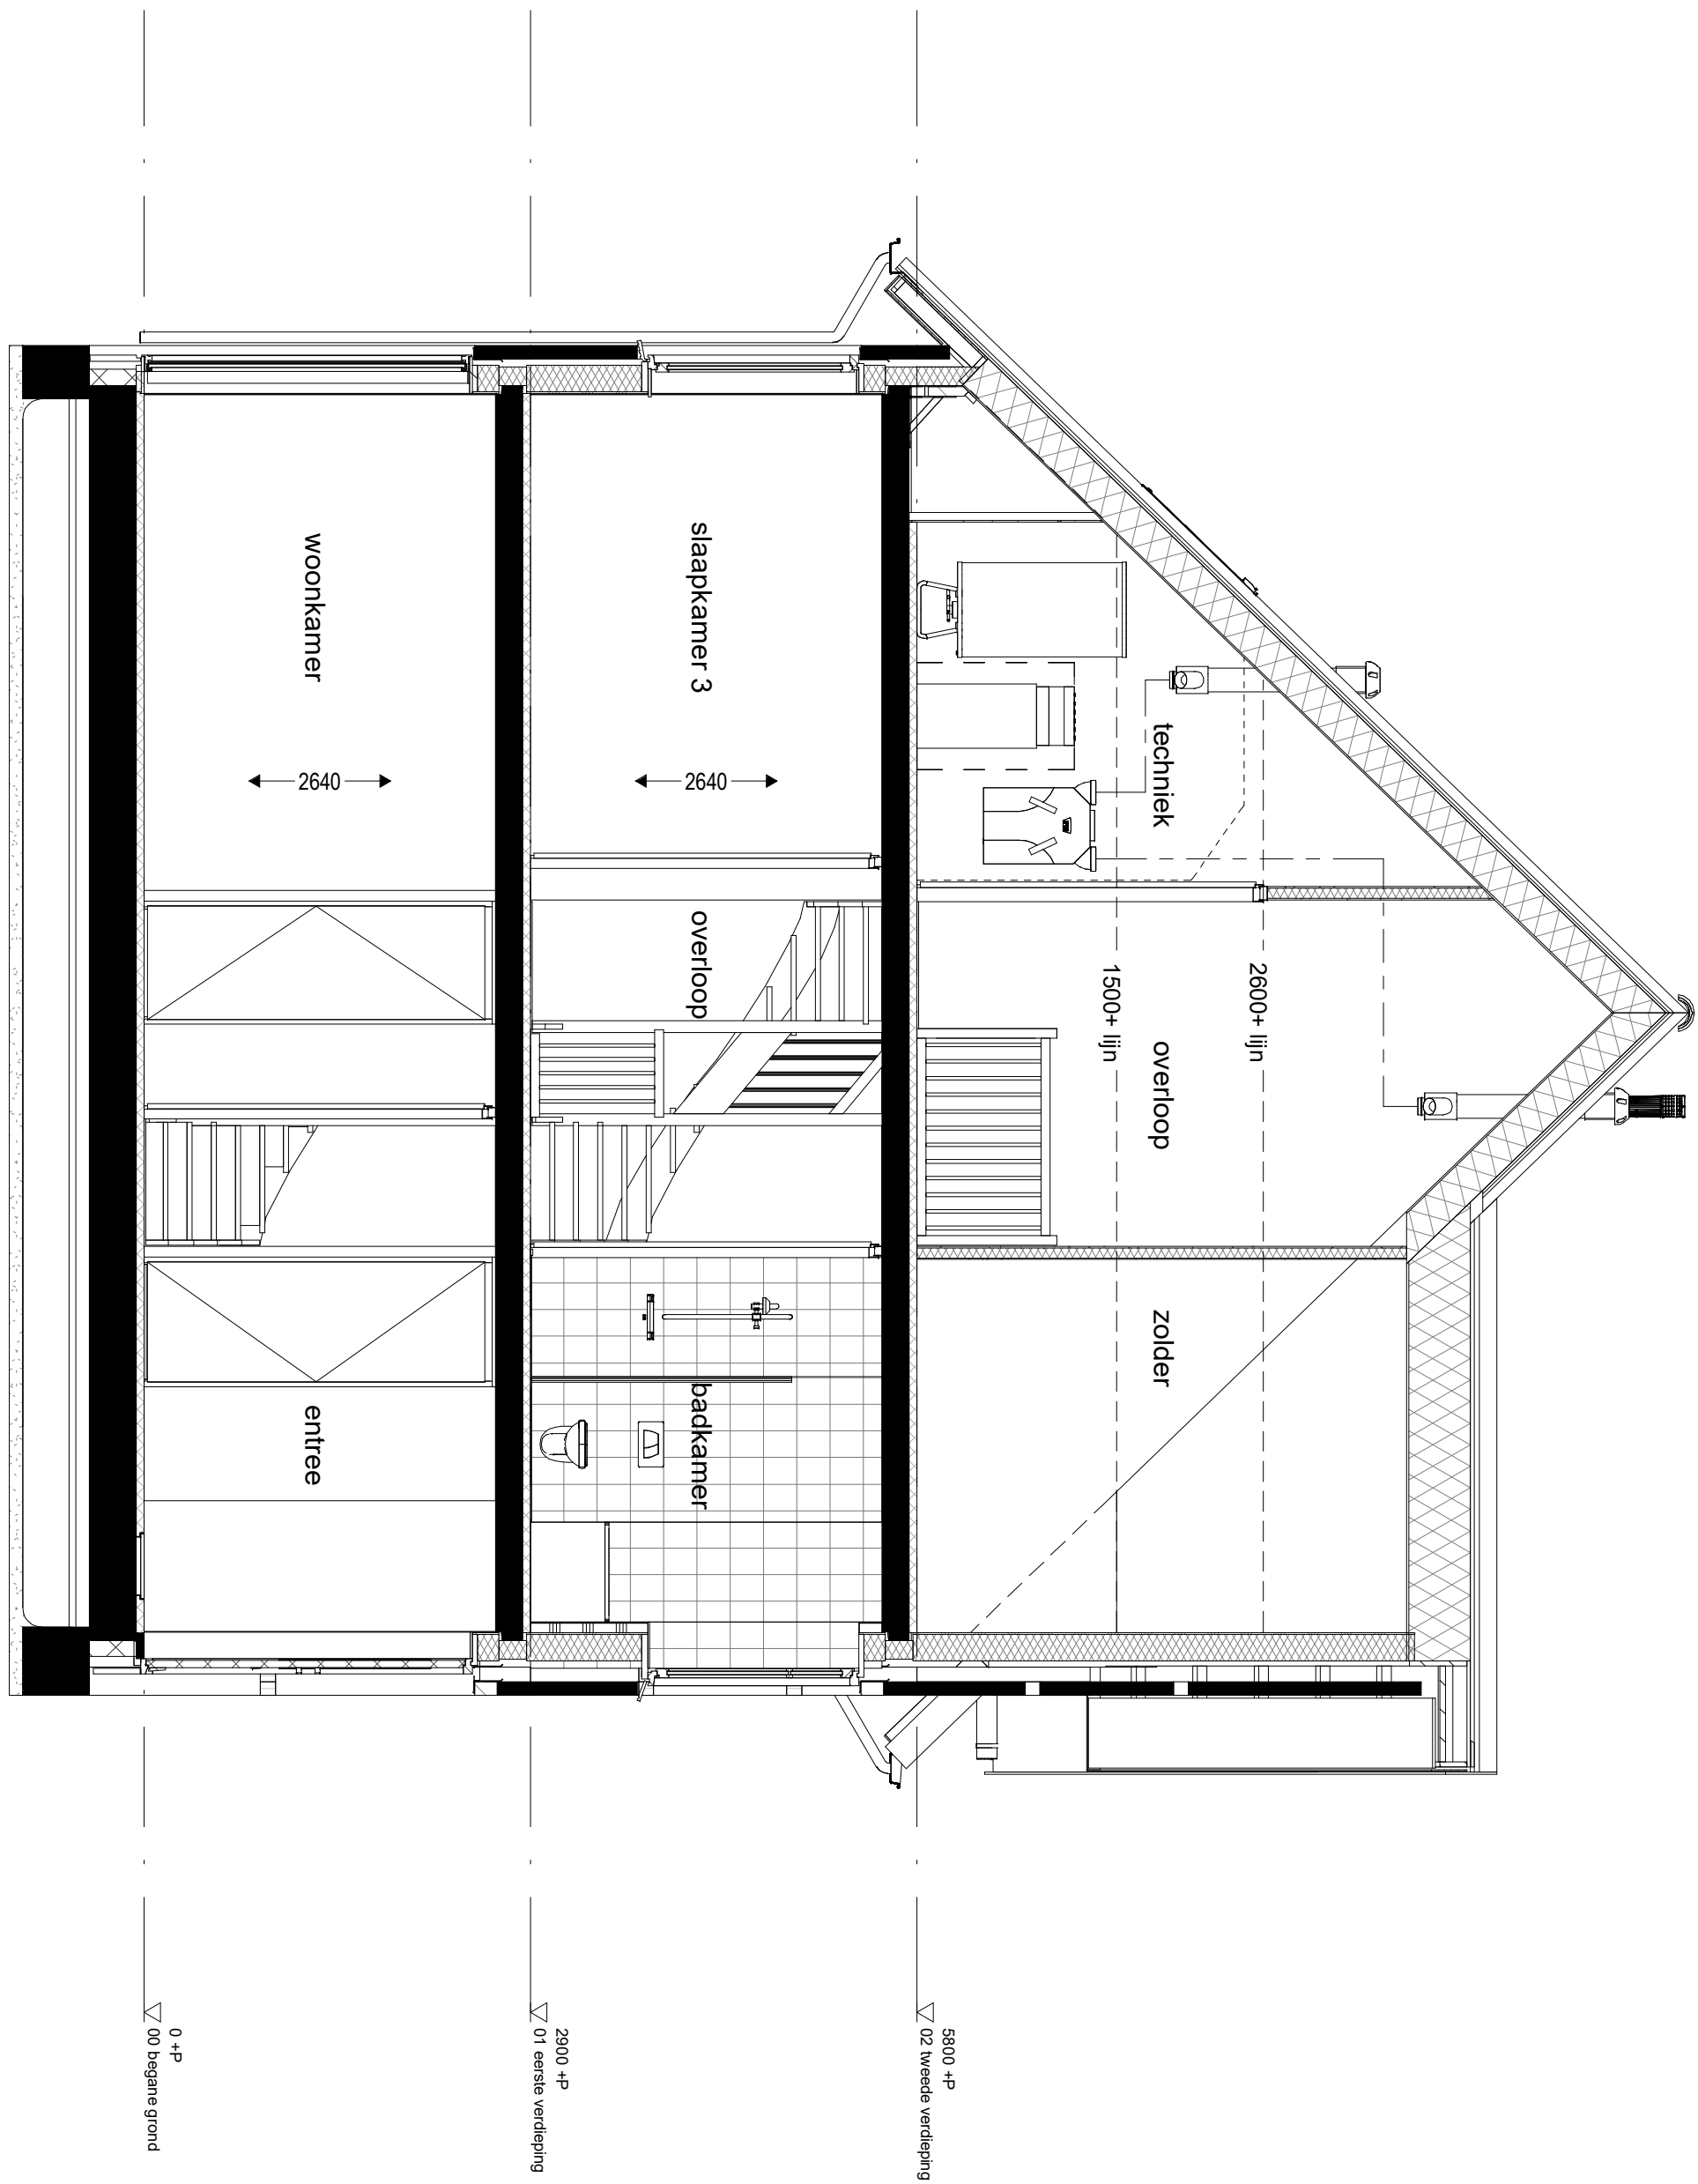

0 +P  
▽ 00 begane grond

2900 +P  
▽ 01 eerste verdieping

5800 +P  
▽ 02 tweede verdieping

project		Park Quatrebras te Badhoevedorp	
onderwerp		Doorsnede	
werknummer		1651	
tekeningnummer		A.93.05	
schaal	tekenaar	status	(wijz)/datum
1 : 50	D.Z.	definitief	19-09-2018