




 




 

 
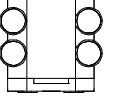
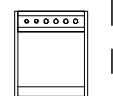
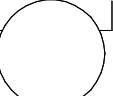

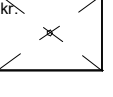
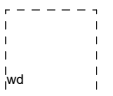
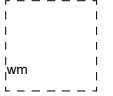


Bouwnummer - 127

Tek. nr.	OMSCHRIJVING	DATUM
E.127.RB	Renvooi	28-8-2018
E.127.00	Begane grond	28-8-2018
E.127.01	1e Verdieping	28-8-2018
E.127.02	2e Verdieping	28-8-2018
E.127.03	Voorgevel	28-8-2018
E.127.04	Achteregevel	28-8-2018
E.127.05	Rechter zijgevel	28-8-2018
E.127.06	Linker zijgevel	28-8-2018
E.127.07	Doorsnede	28-8-2018




  





 

 
 


The logo for AM, consisting of the letters 'AM' in a bold, white, sans-serif font on a red rectangular background.The logo for Park Quatrebras, featuring a large, stylized letter 'Q' in a light pink color on a dark green background. Below the 'Q', the text 'PARK QUATREBRAS' is written in a small, white, sans-serif font.


project				Park Quatrebras te Badhoevedorp	
onderwerp		Voorblad		werknummer	1651
				tekeningnummer	E.127.VB
schaal	tekenaar	status	(wijz)/datum		
	D.Z.	definitief	28-8-2018		

 Renvooi - Bouwkundig

 
	metselwerk
	kalkzandsteen wand
	prefab betonwand
	lichte scheidingswand
	lichte scheidingswand geluidwerend
	houtskeletbouw binnenwand
	isolatie
	hemelwaterafvoer
	noodoverstort
	afzuigpunt mechanische ventilatie
	rookmelder
	warmte terug win apparaat
	warmtepomp
	voorraadvat
	entree
	kruipluik
	opstelplaats wasdroger
	opstelplaats wasmachine
	vloerverwarming
	design badkamer radiator

    Renvooi - Elektra

	loze buisleiding
	buisleiding bedraad
	thermostaat
	drukknop deurbel
	zoemer deurbel
	plafondlichtpunt
	wandlichtpunt
	schakelaar
	serieschakelaar
	wisselschakelaar
	bediening mechanische ventilatie
	wandcontactdoos enkel geaard
	wandcontactdoos dubbel geaard
	wandcontactdoos perilex
	meterkast

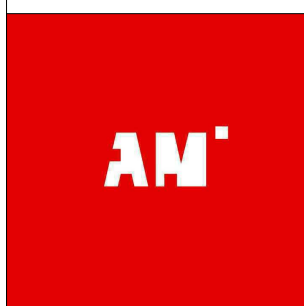

project Park Quatrebras te Badhoevedorp			
onderwerp Renvooi		werknummer 1651	
		tekeningnummer E.127.RB	
schaal 1 : 50	tekenaar D.Z.	status definitief	(wijz)/datum 28-8-2018

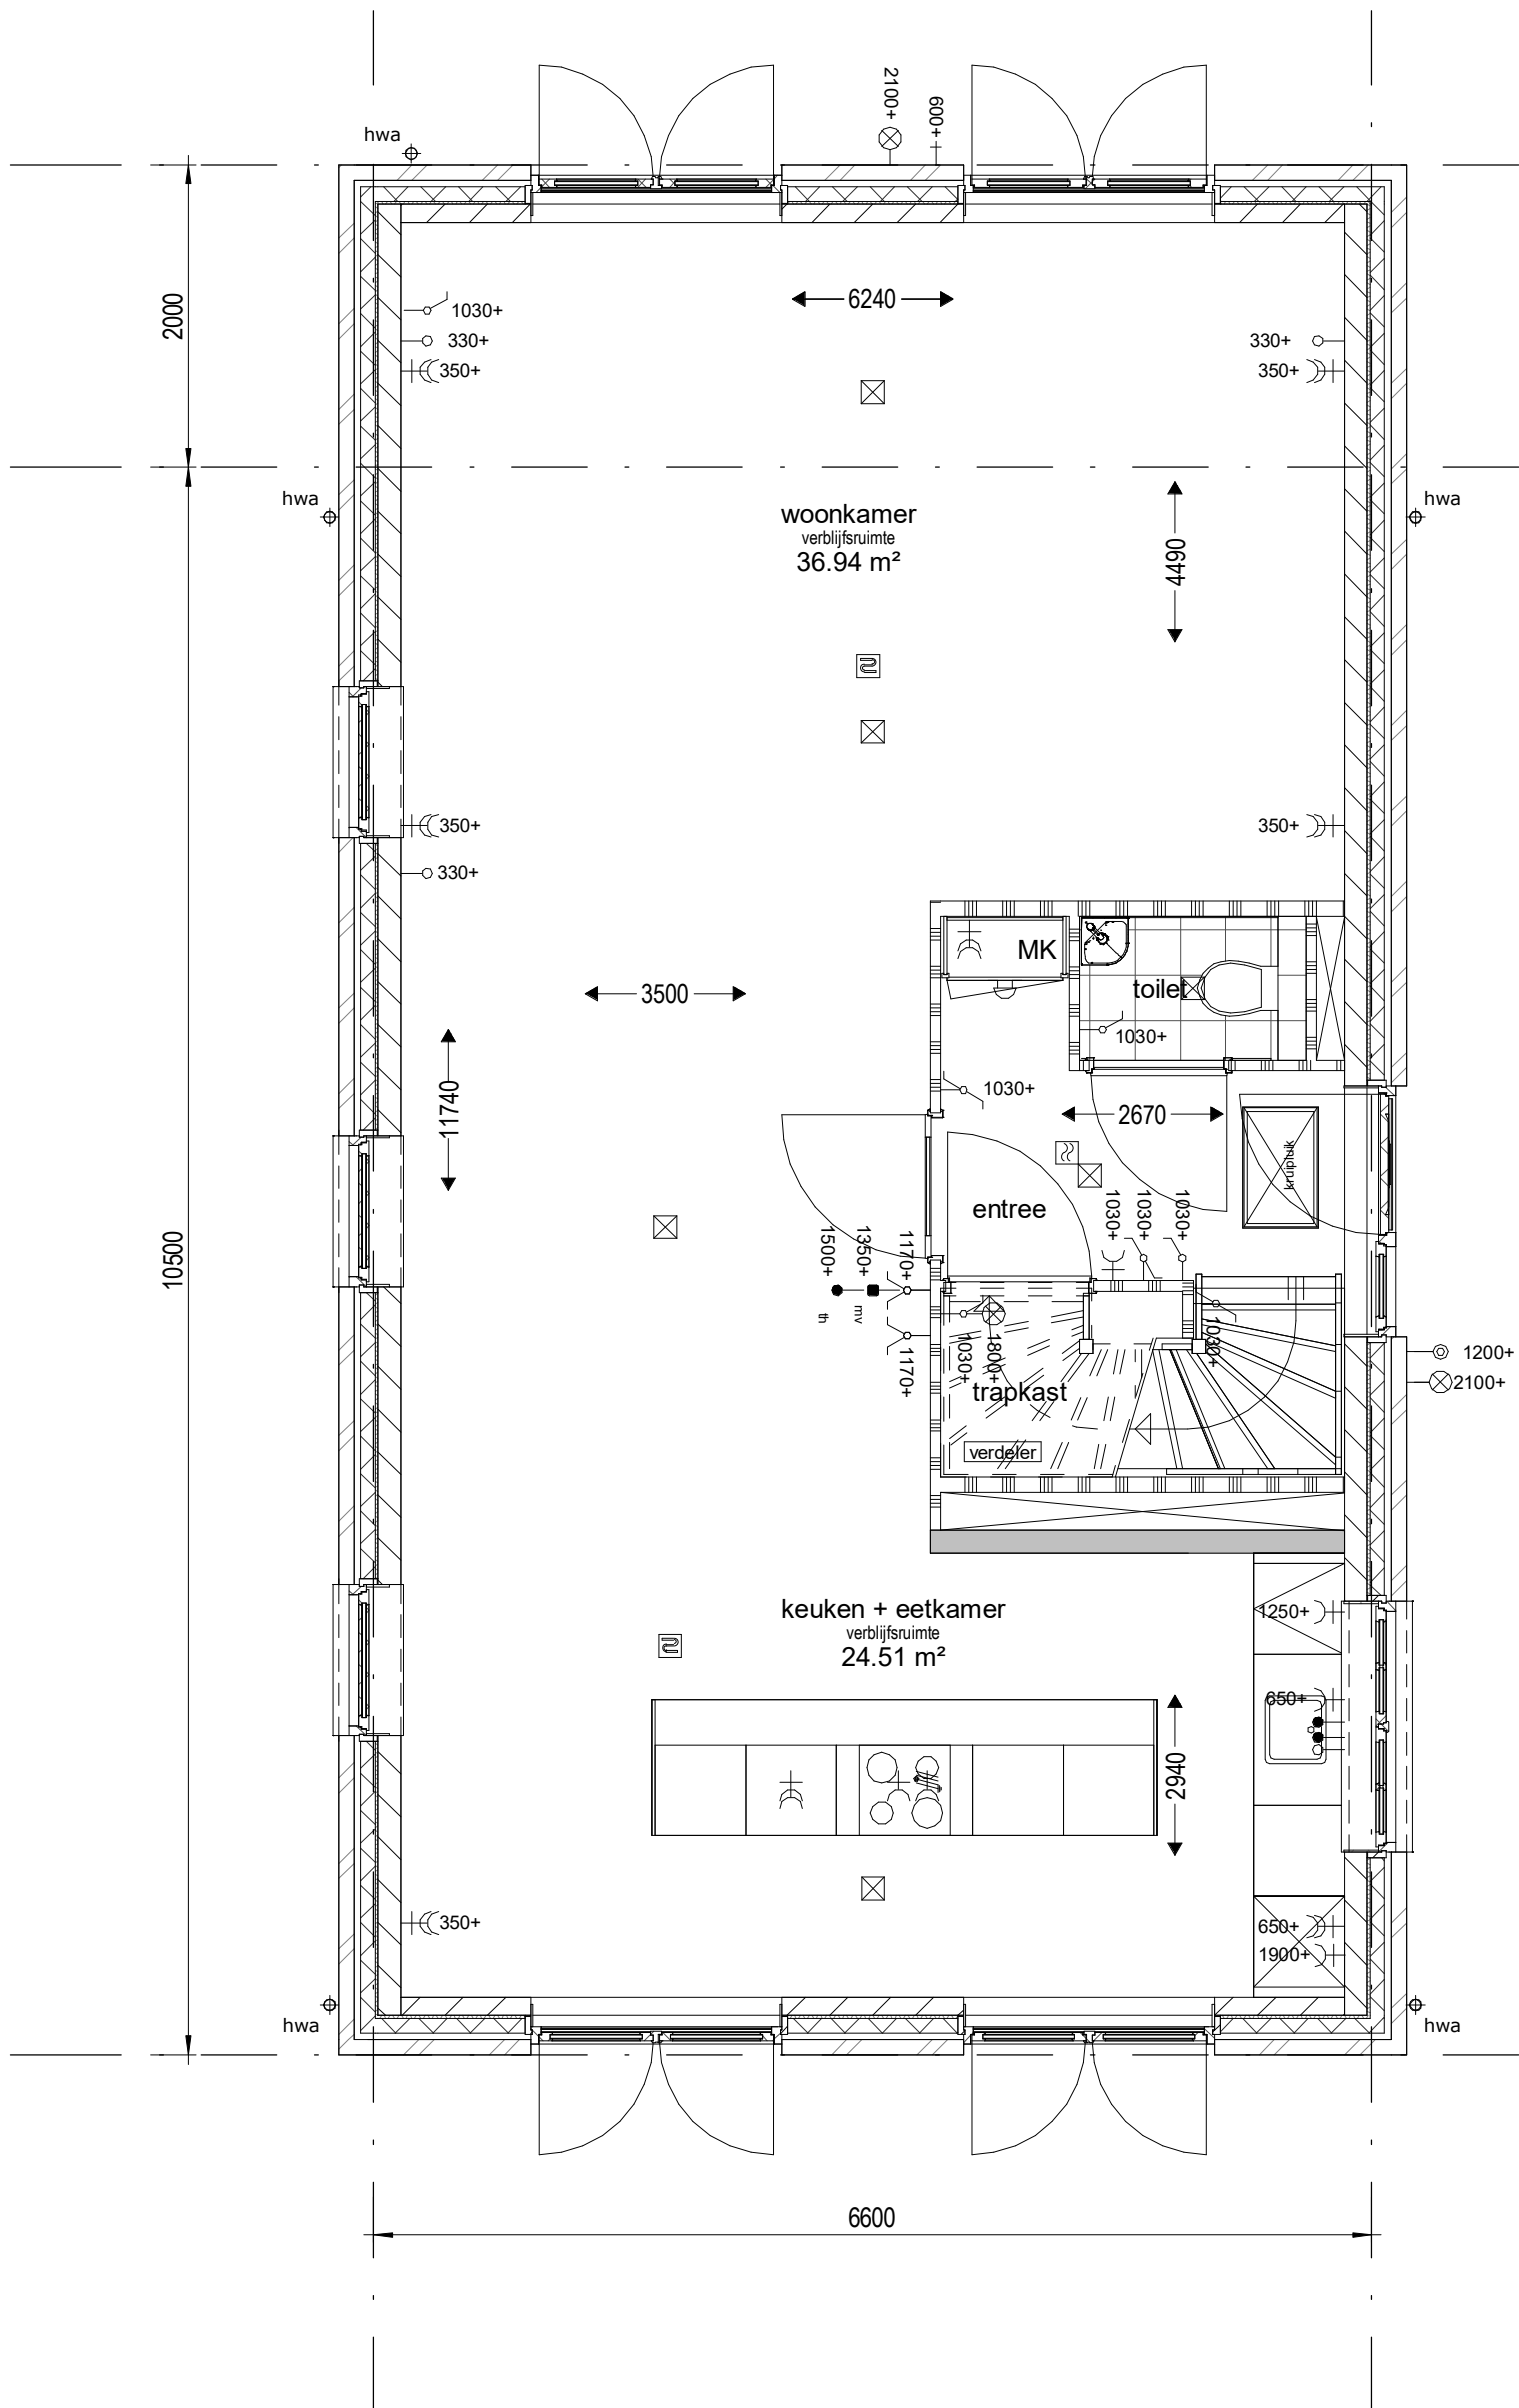

Bouwnummers : 127

project
Park Quatrebras te Badhoevedorp

onderwerp
Begane grond

werknummer
1651


tekeningnummer
E.127.00

schaal
1 : 50

tekenaar
D.Z.

status
definitief

(wijz)/datum
28-8-2018

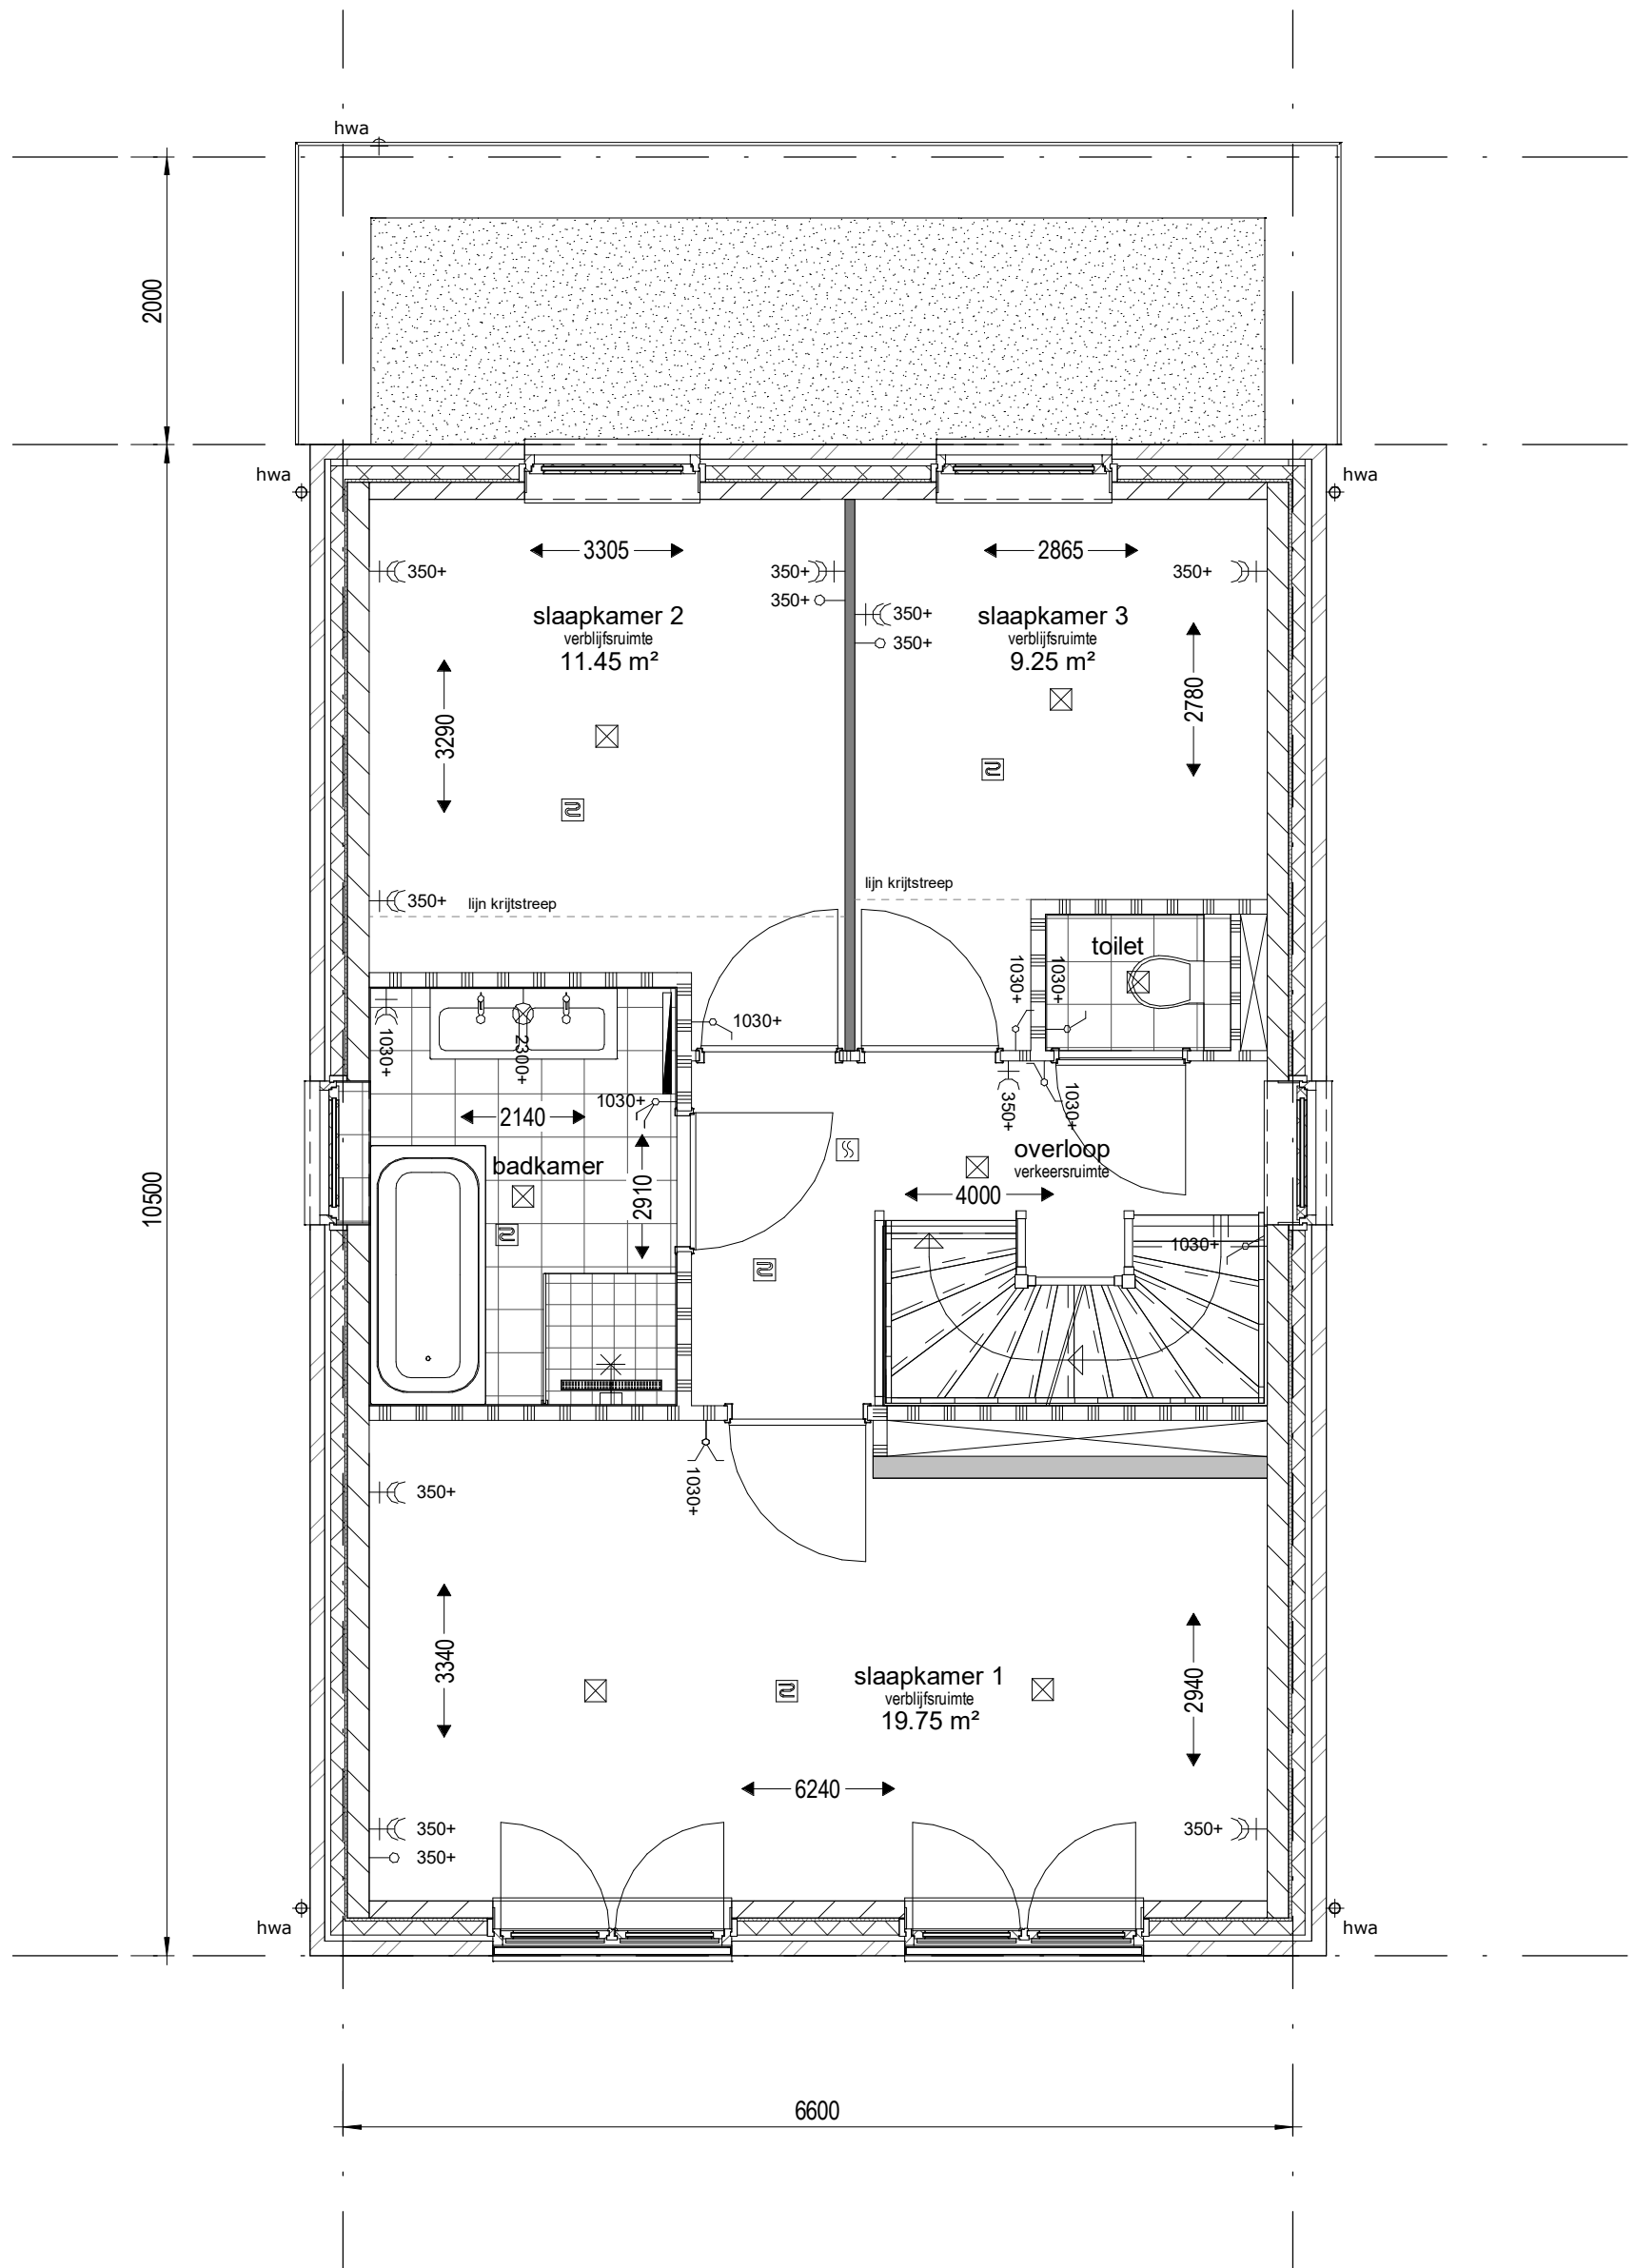

Bouwnummers : 127

project **Park Quatrebras te Badhoevedorp**

onderwerp **1e Verdieping**

werknummer **1651**


tekeningnummer **E.127.01**

schaal **1 : 50**

tekenaar **D.Z.**

status **definitief**

(wijz)/datum **28-8-2018**

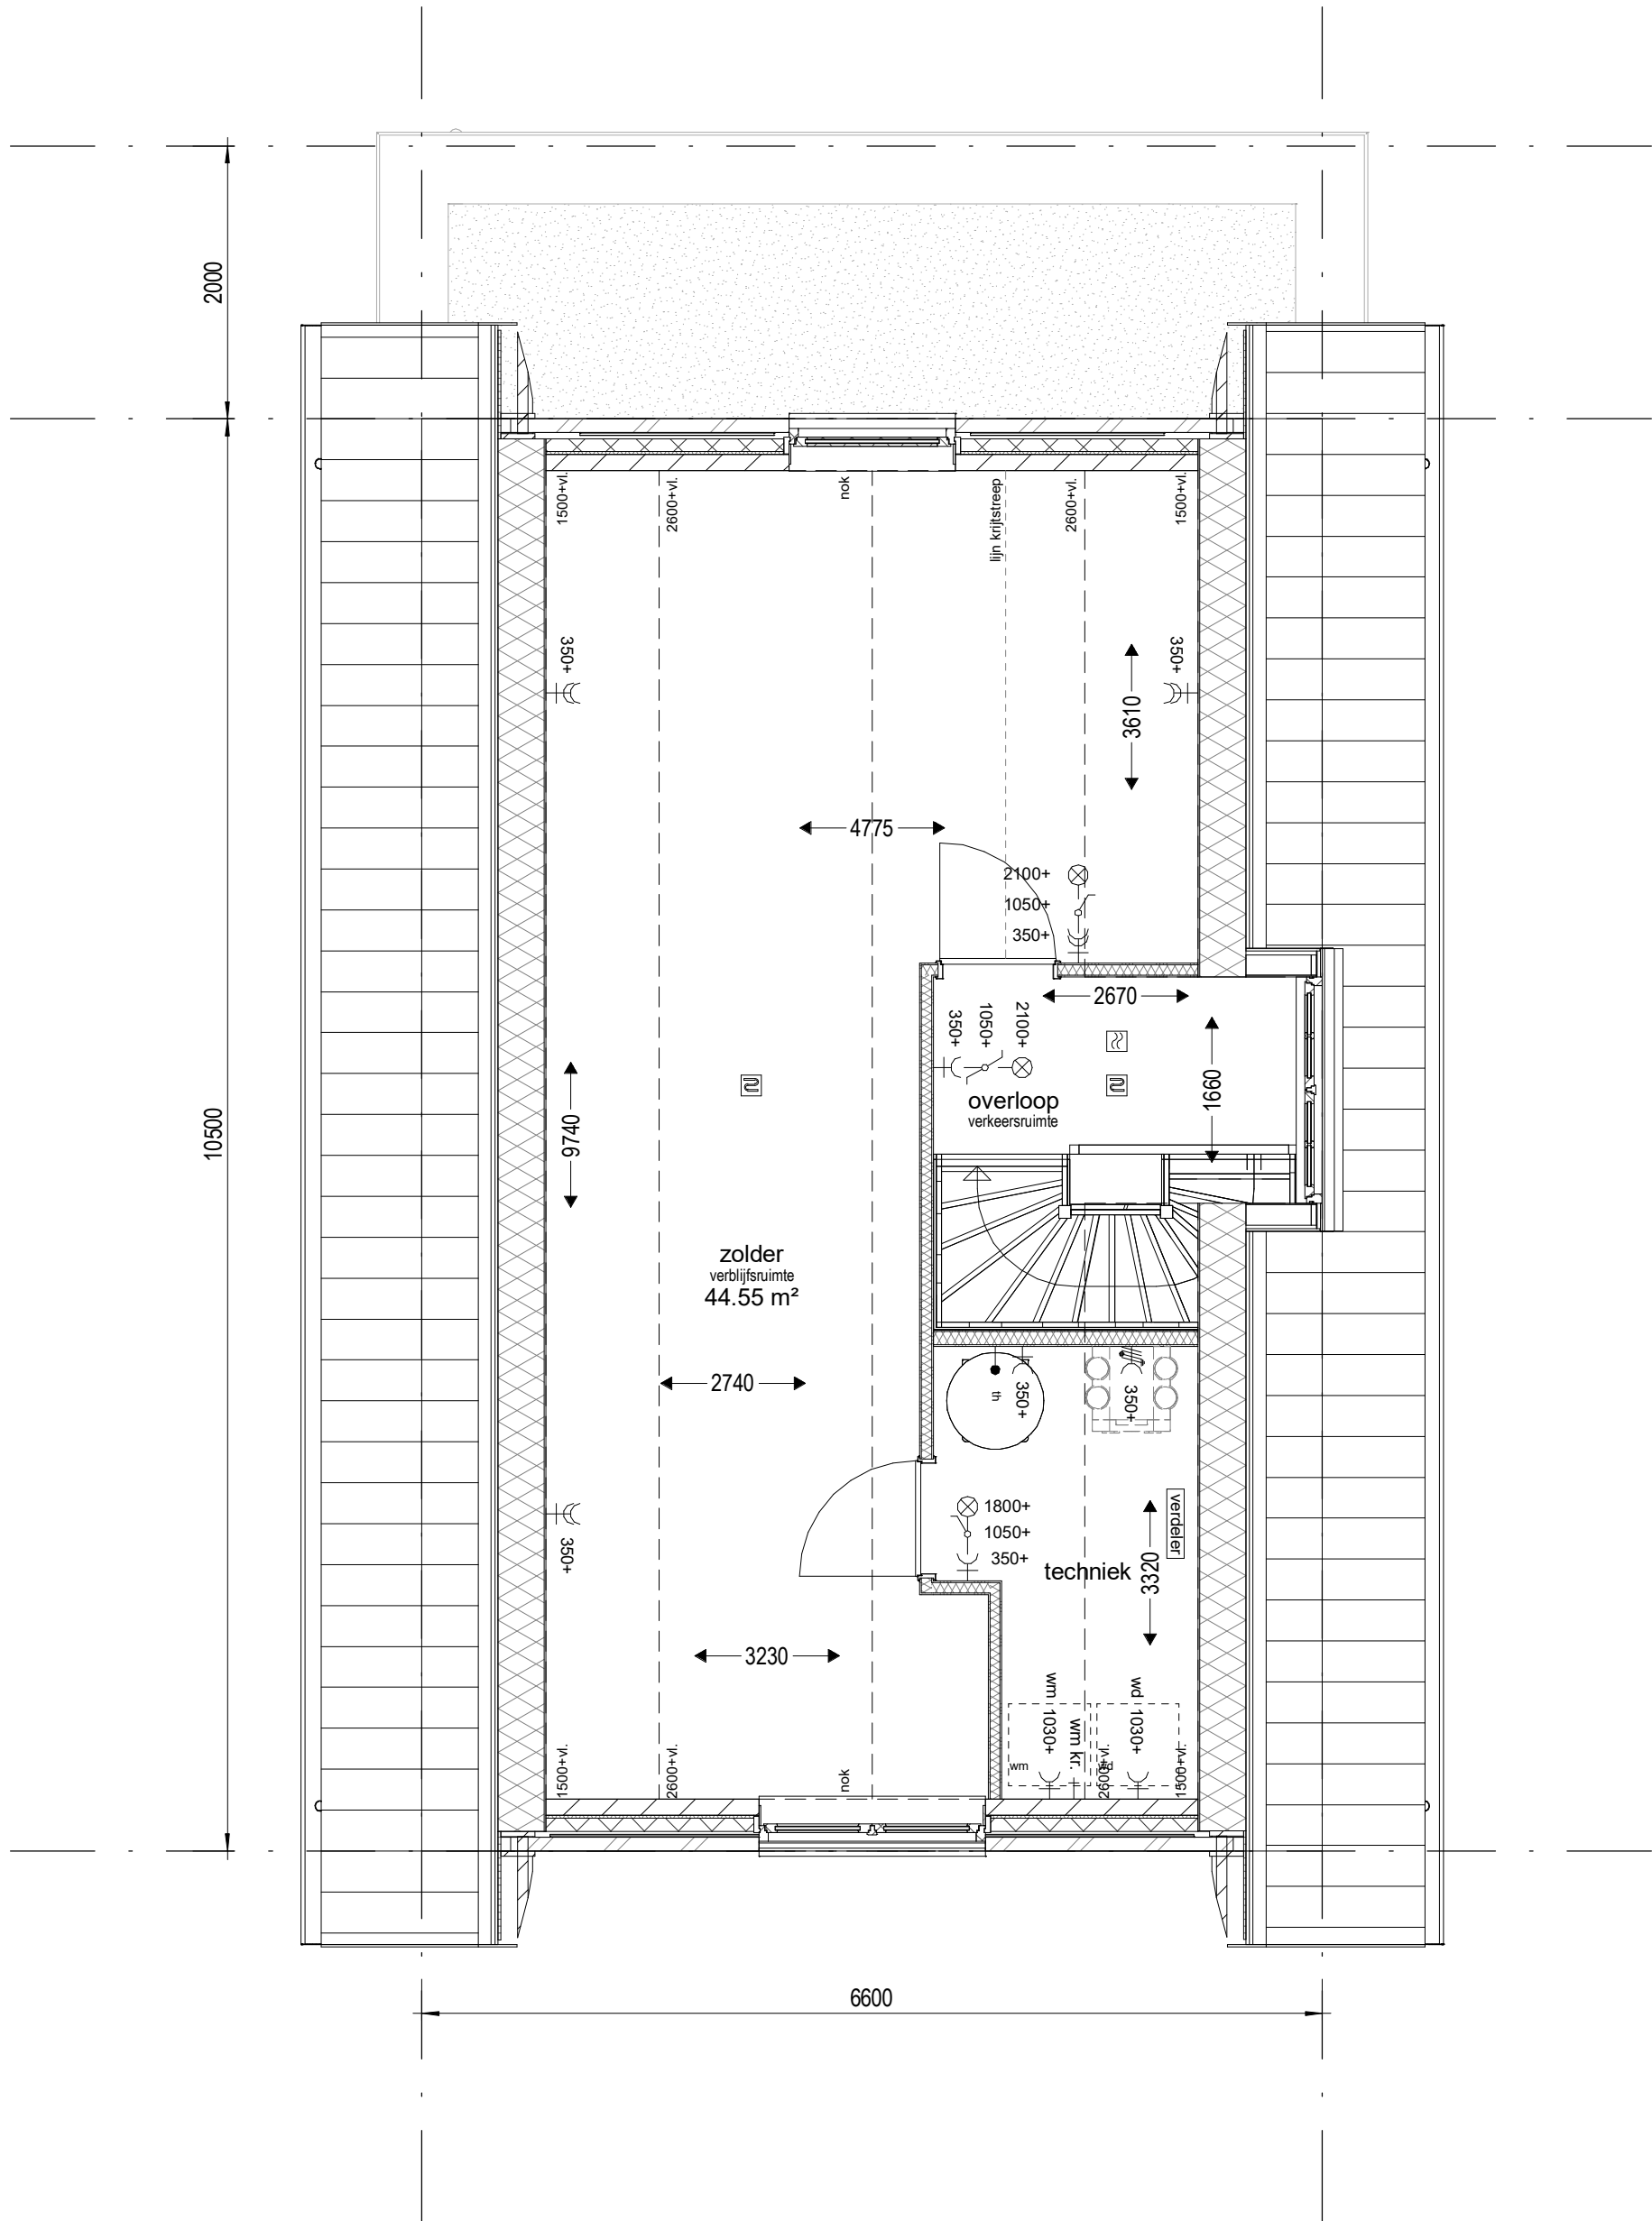

Bouwnummers : 127

project
Park Quatrebras te Badhoevedorp

onderwerp
2e Verdieping

werknummer
1651


tekeningnummer
E.127.02

schaal
1 : 50

tekenaar
D.Z.

status
definitief

(wijz)/datum
28-8-2018

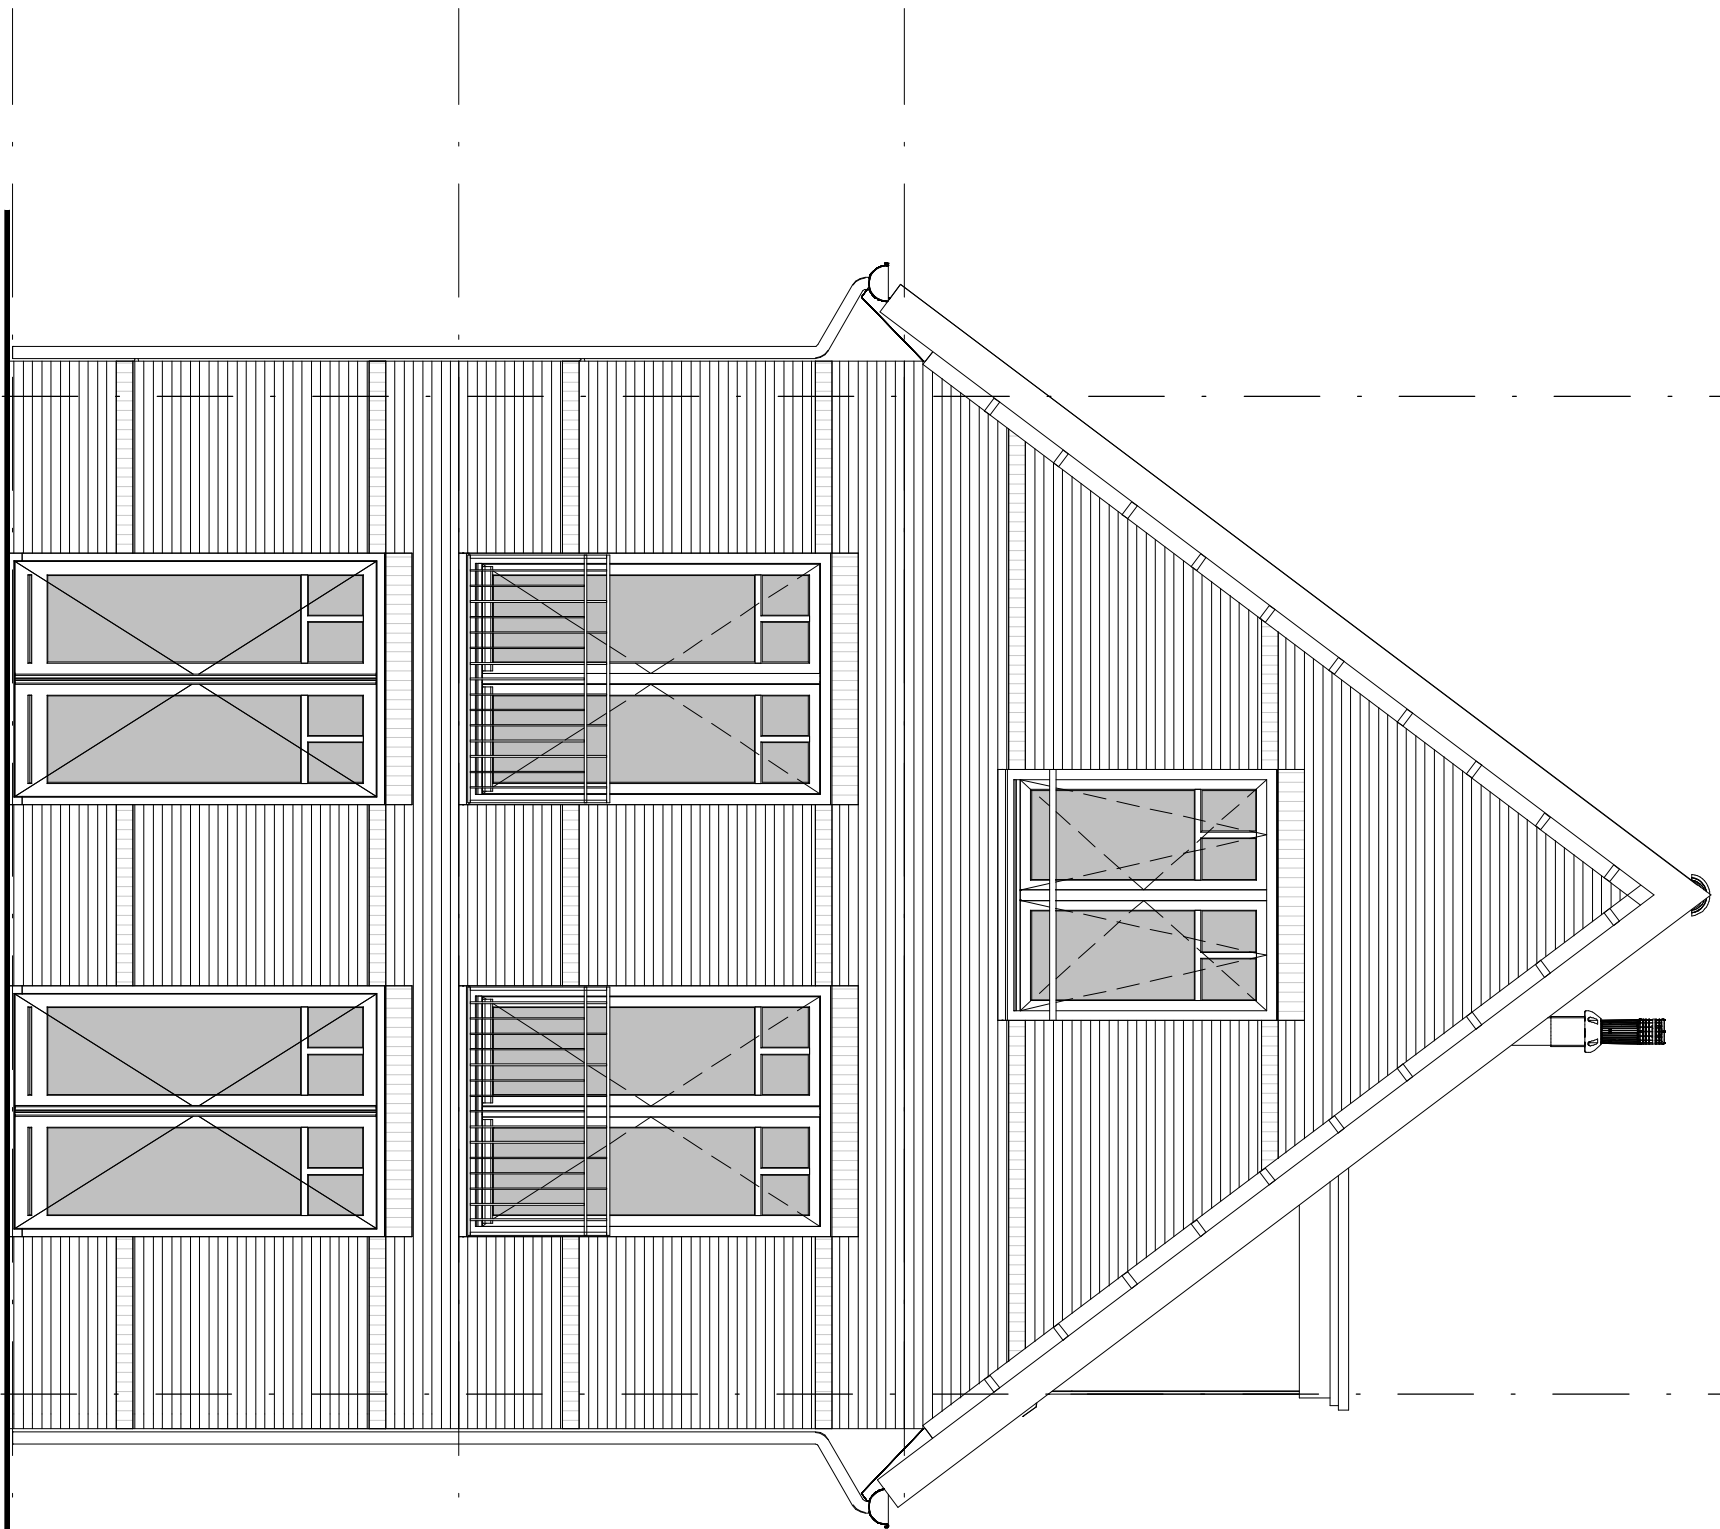

0 +P
▽ 00 begane grond

2950 +P
▽ 01 eerste verdieping

5900 +P
▽ 02 tweede verdieping

project **Park Quatrebras te Badhoevedorp**

onderwerp
Voorgevel

werknummer
1651


tekeningnummer
E.127.03

schaal
1 : 50


tekenaar
D.Z.

status
definitief

(wijz)/datum
28-8-2018

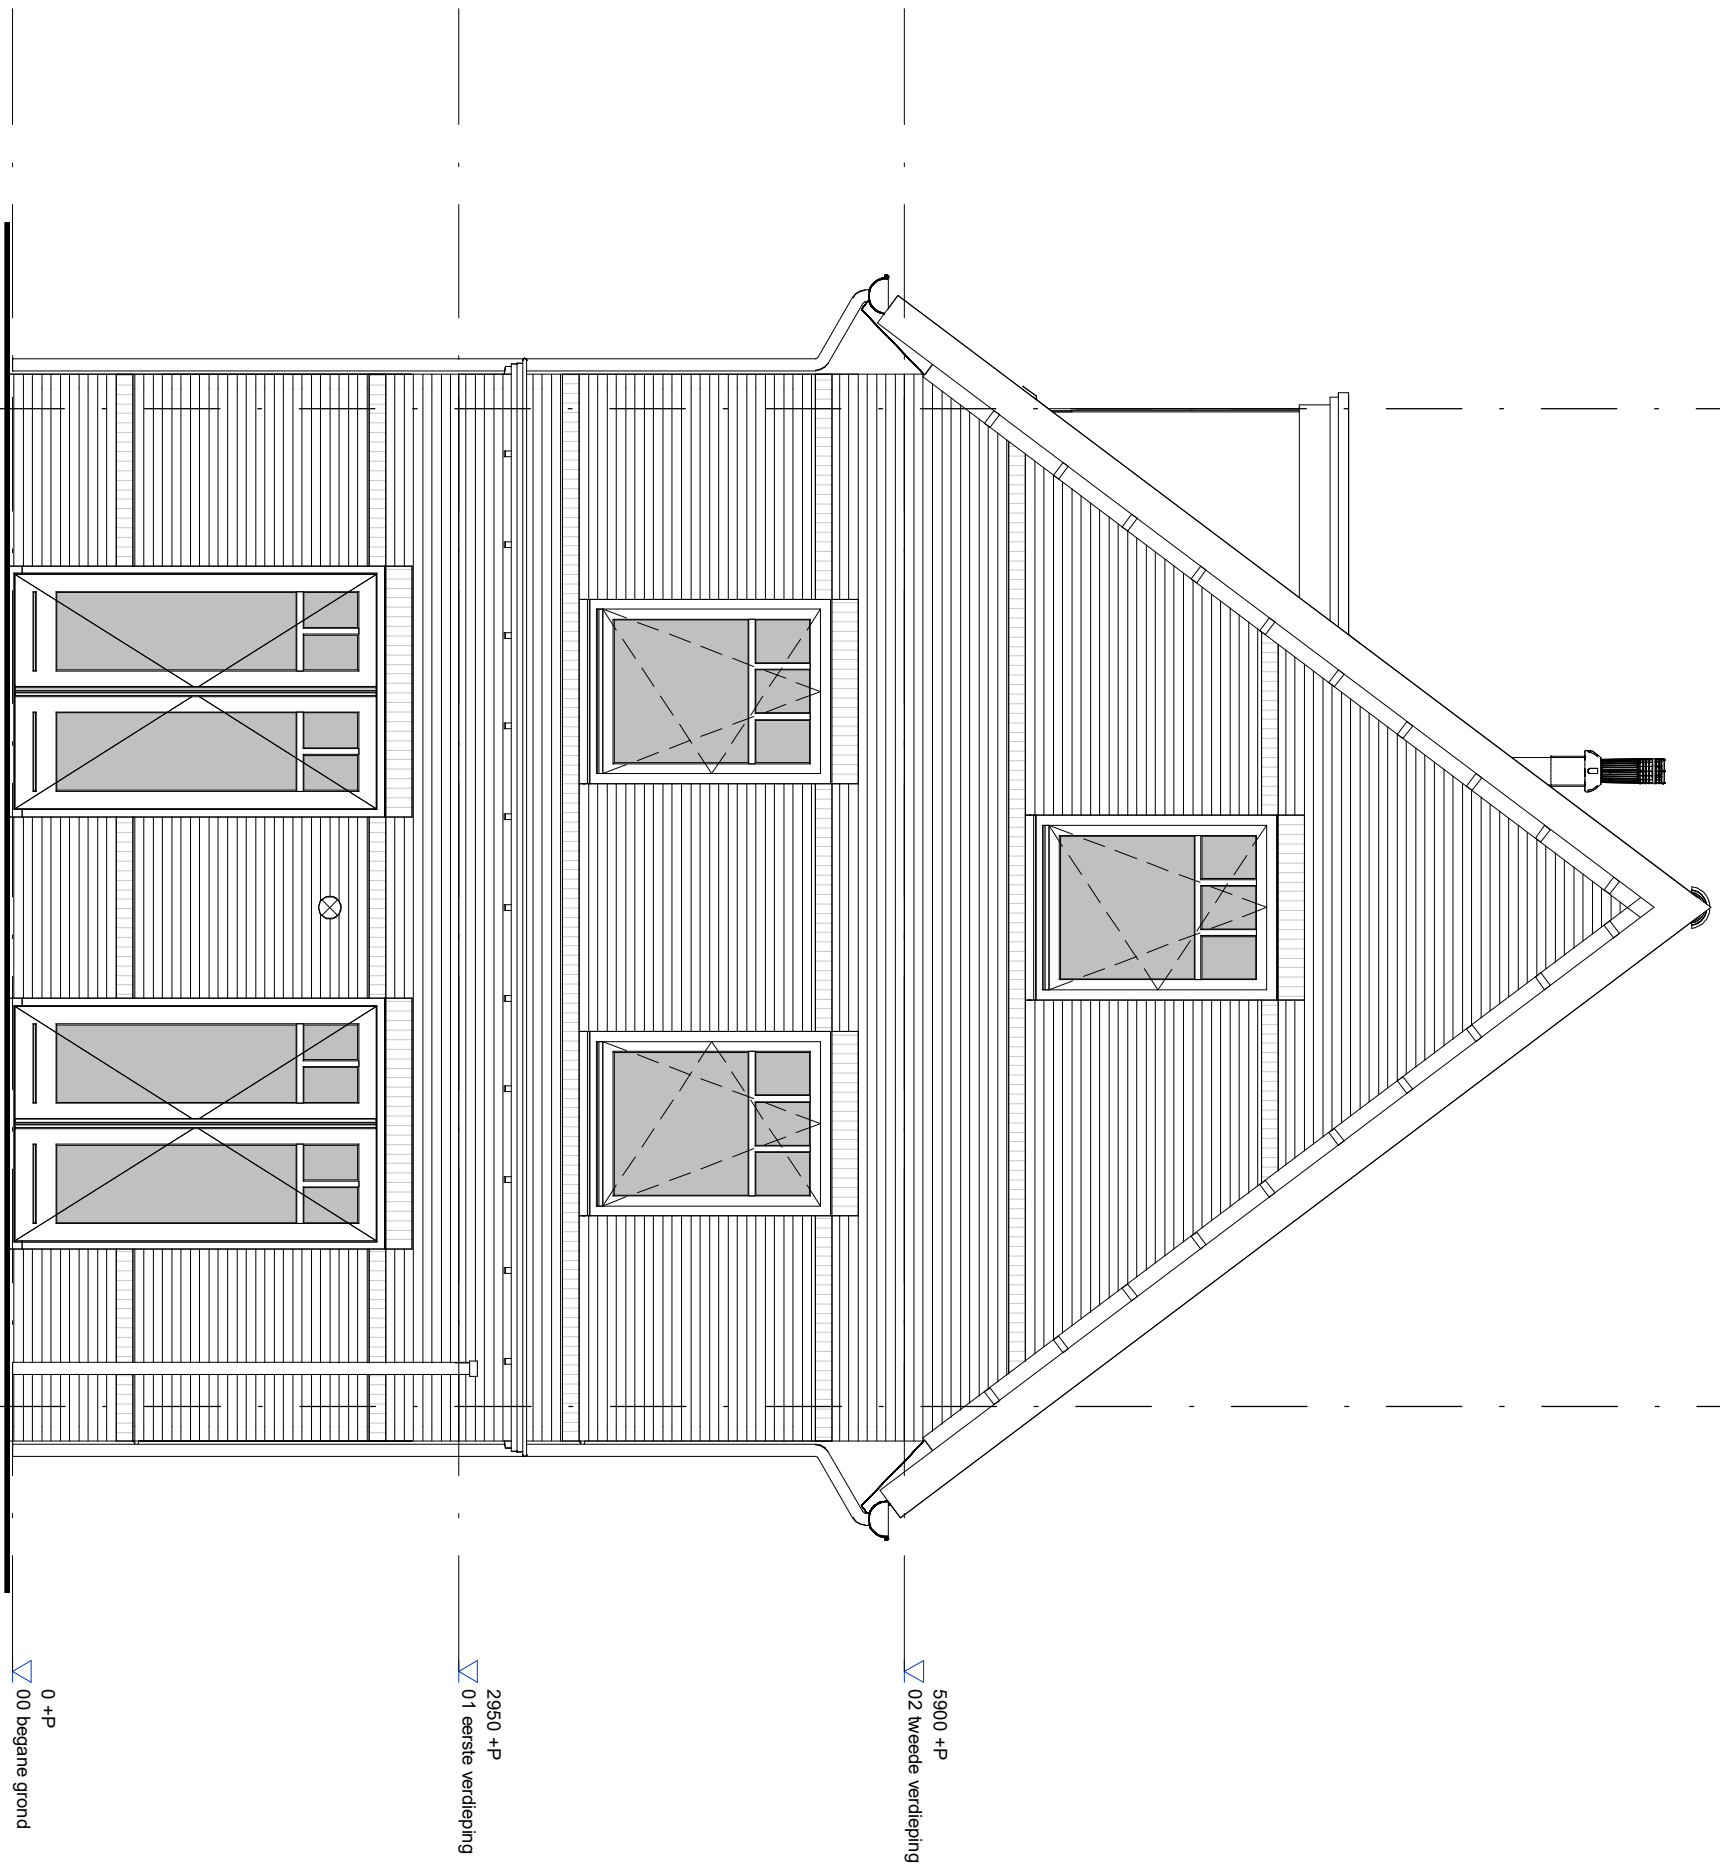

project		Park Quatrebras te Badhoevedorp	
onderwerp		Achterevel	werknummer 1651
			tekeningnummer E.127.04
schaal	tekenaar	status	(wijz)/datum
1 : 50	D.Z.	definitief	28-8-2018

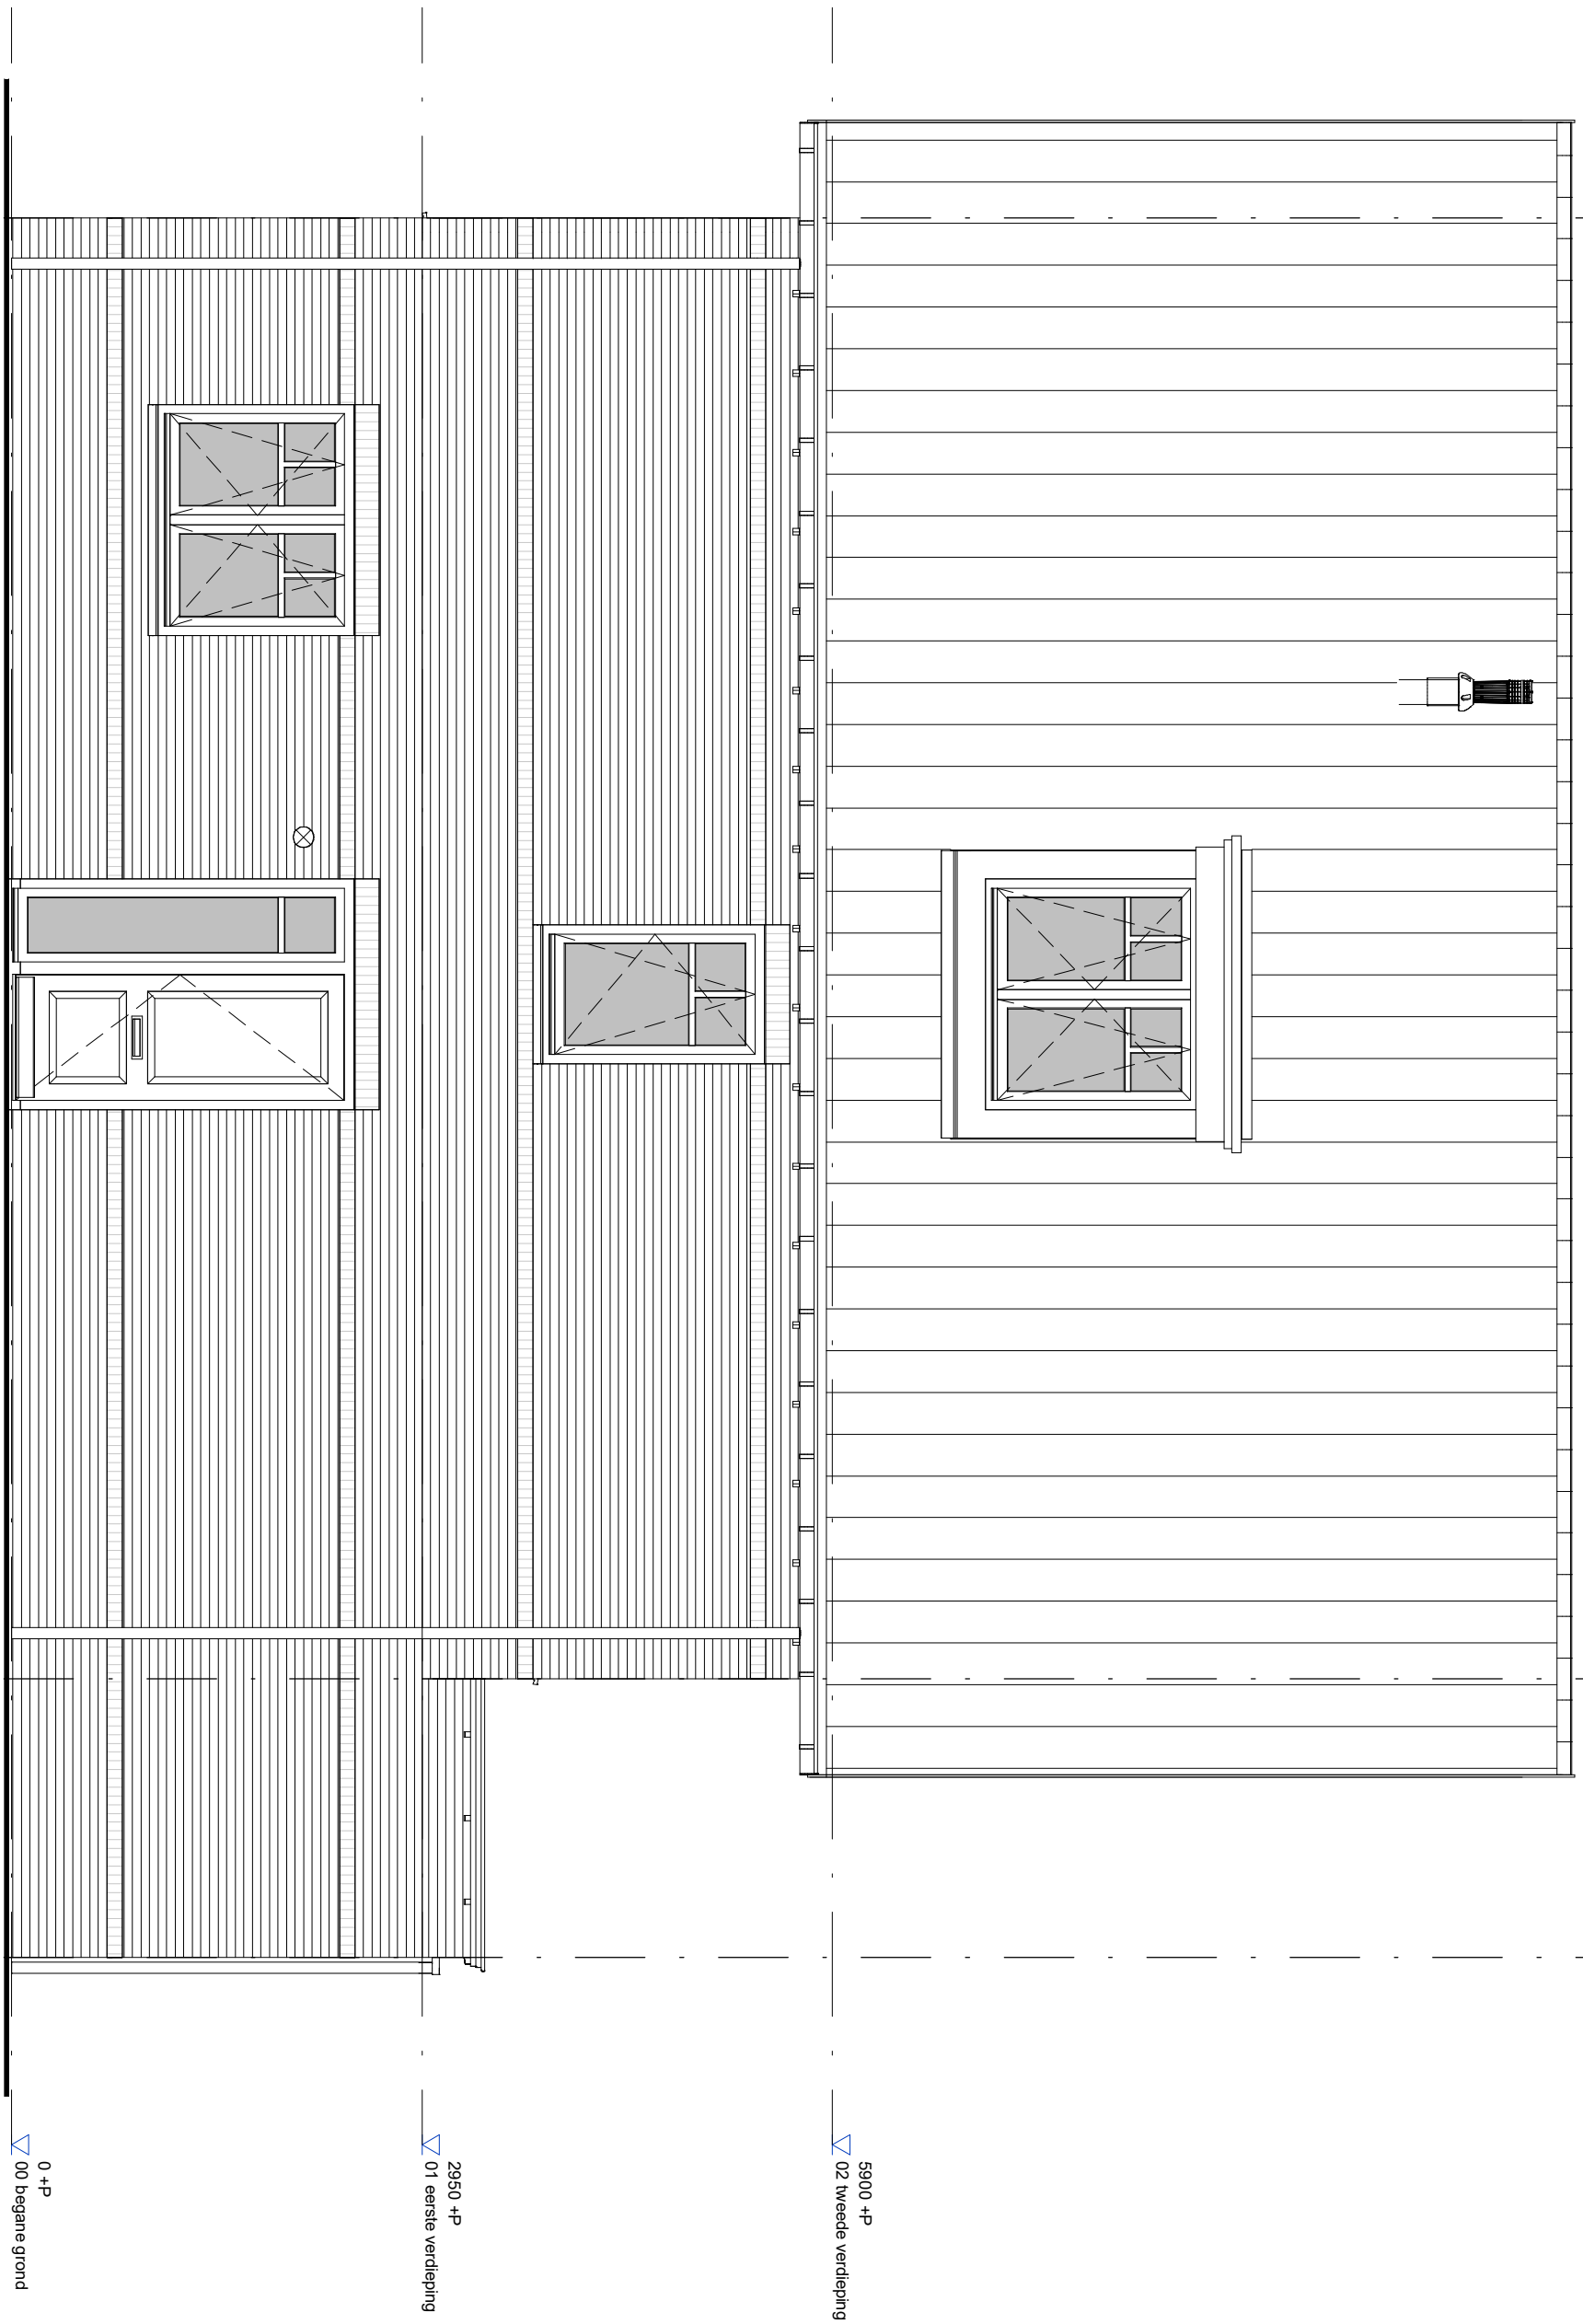


0 +P
00 begane grond

2950 +P
01 eerste verdieping

5900 +P
02 tweede verdieping

project		Park Quatrebras te Badhoevedorp	
onderwerp		Rechter zijgevel	werknummer 1651
			tekeningnummer E.127.05
schaal 1 : 50	tekenaar D.Z.	status definitief	(wijz)/datum 28-8-2018

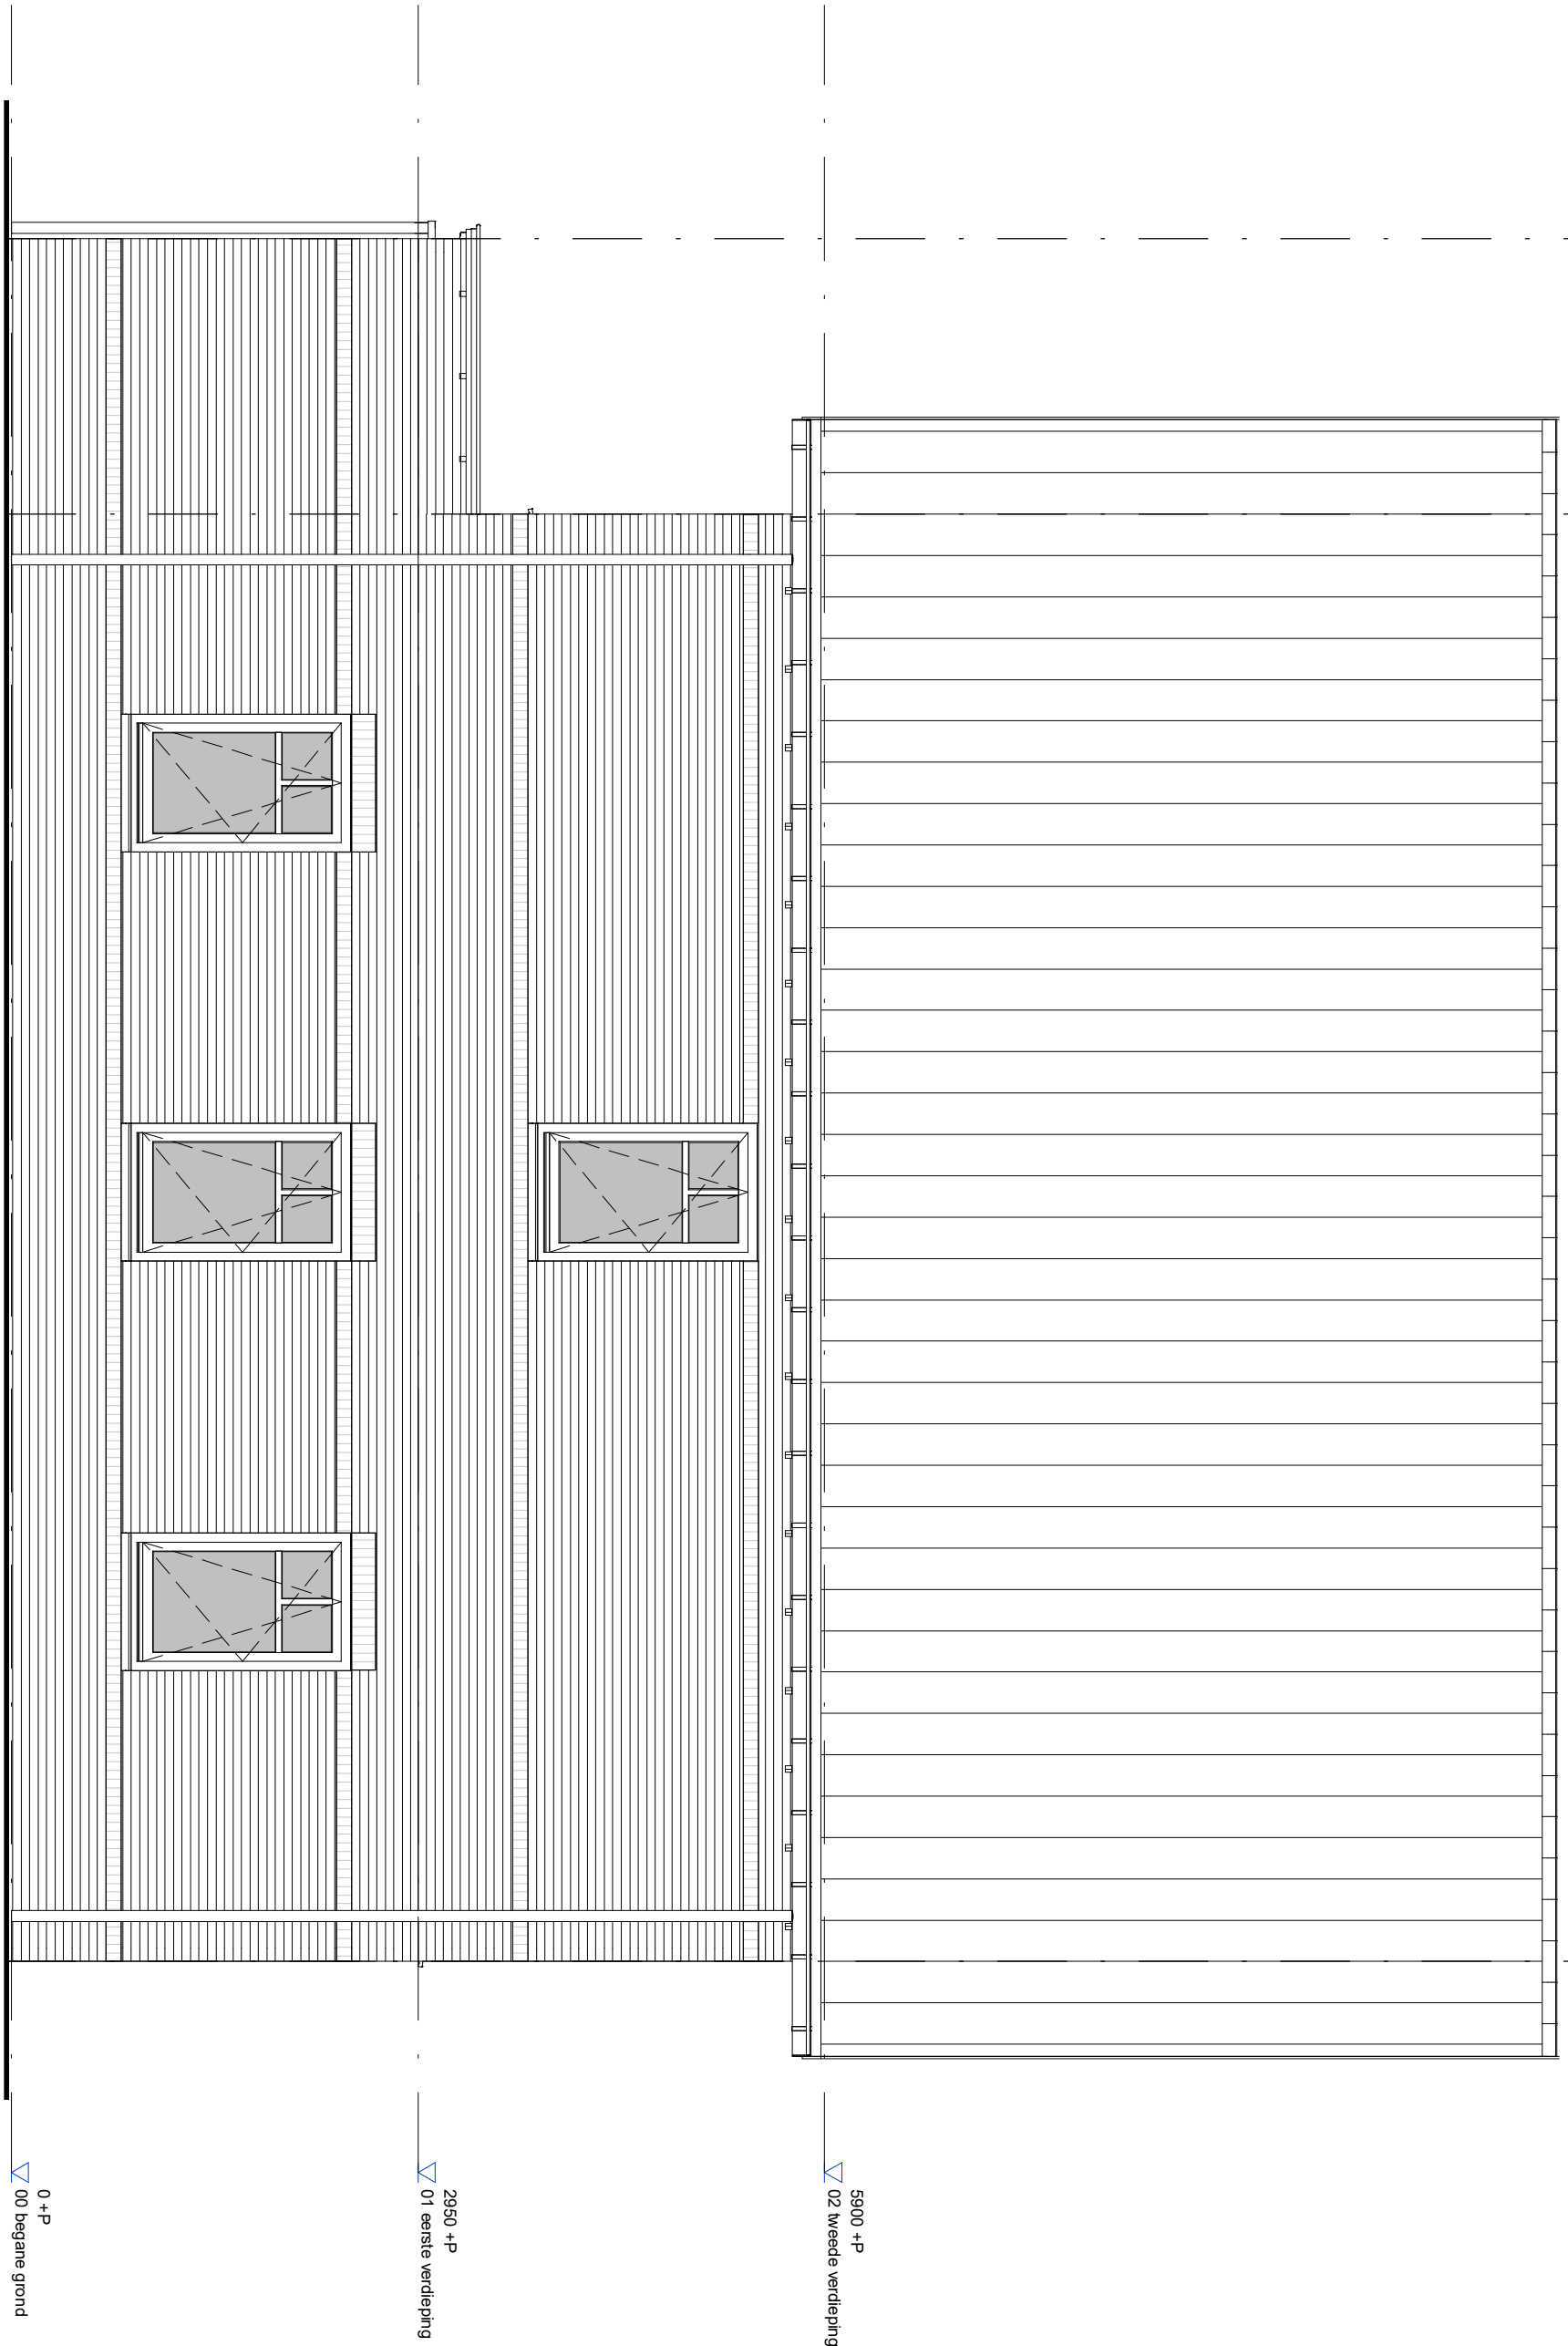


0 +P
00 begane grond

2950 +P
01 eerste verdieping

5900 +P
02 tweede verdieping

project		Park Quatrebras te Badhoevedorp	
onderwerp		Linker zijgevel	
werknummer		1651	
tekeningnummer		E.127.06	
schaal	tekenaar	status	(wijz)/datum
1 : 50	D.Z.	definitief	28-8-2018

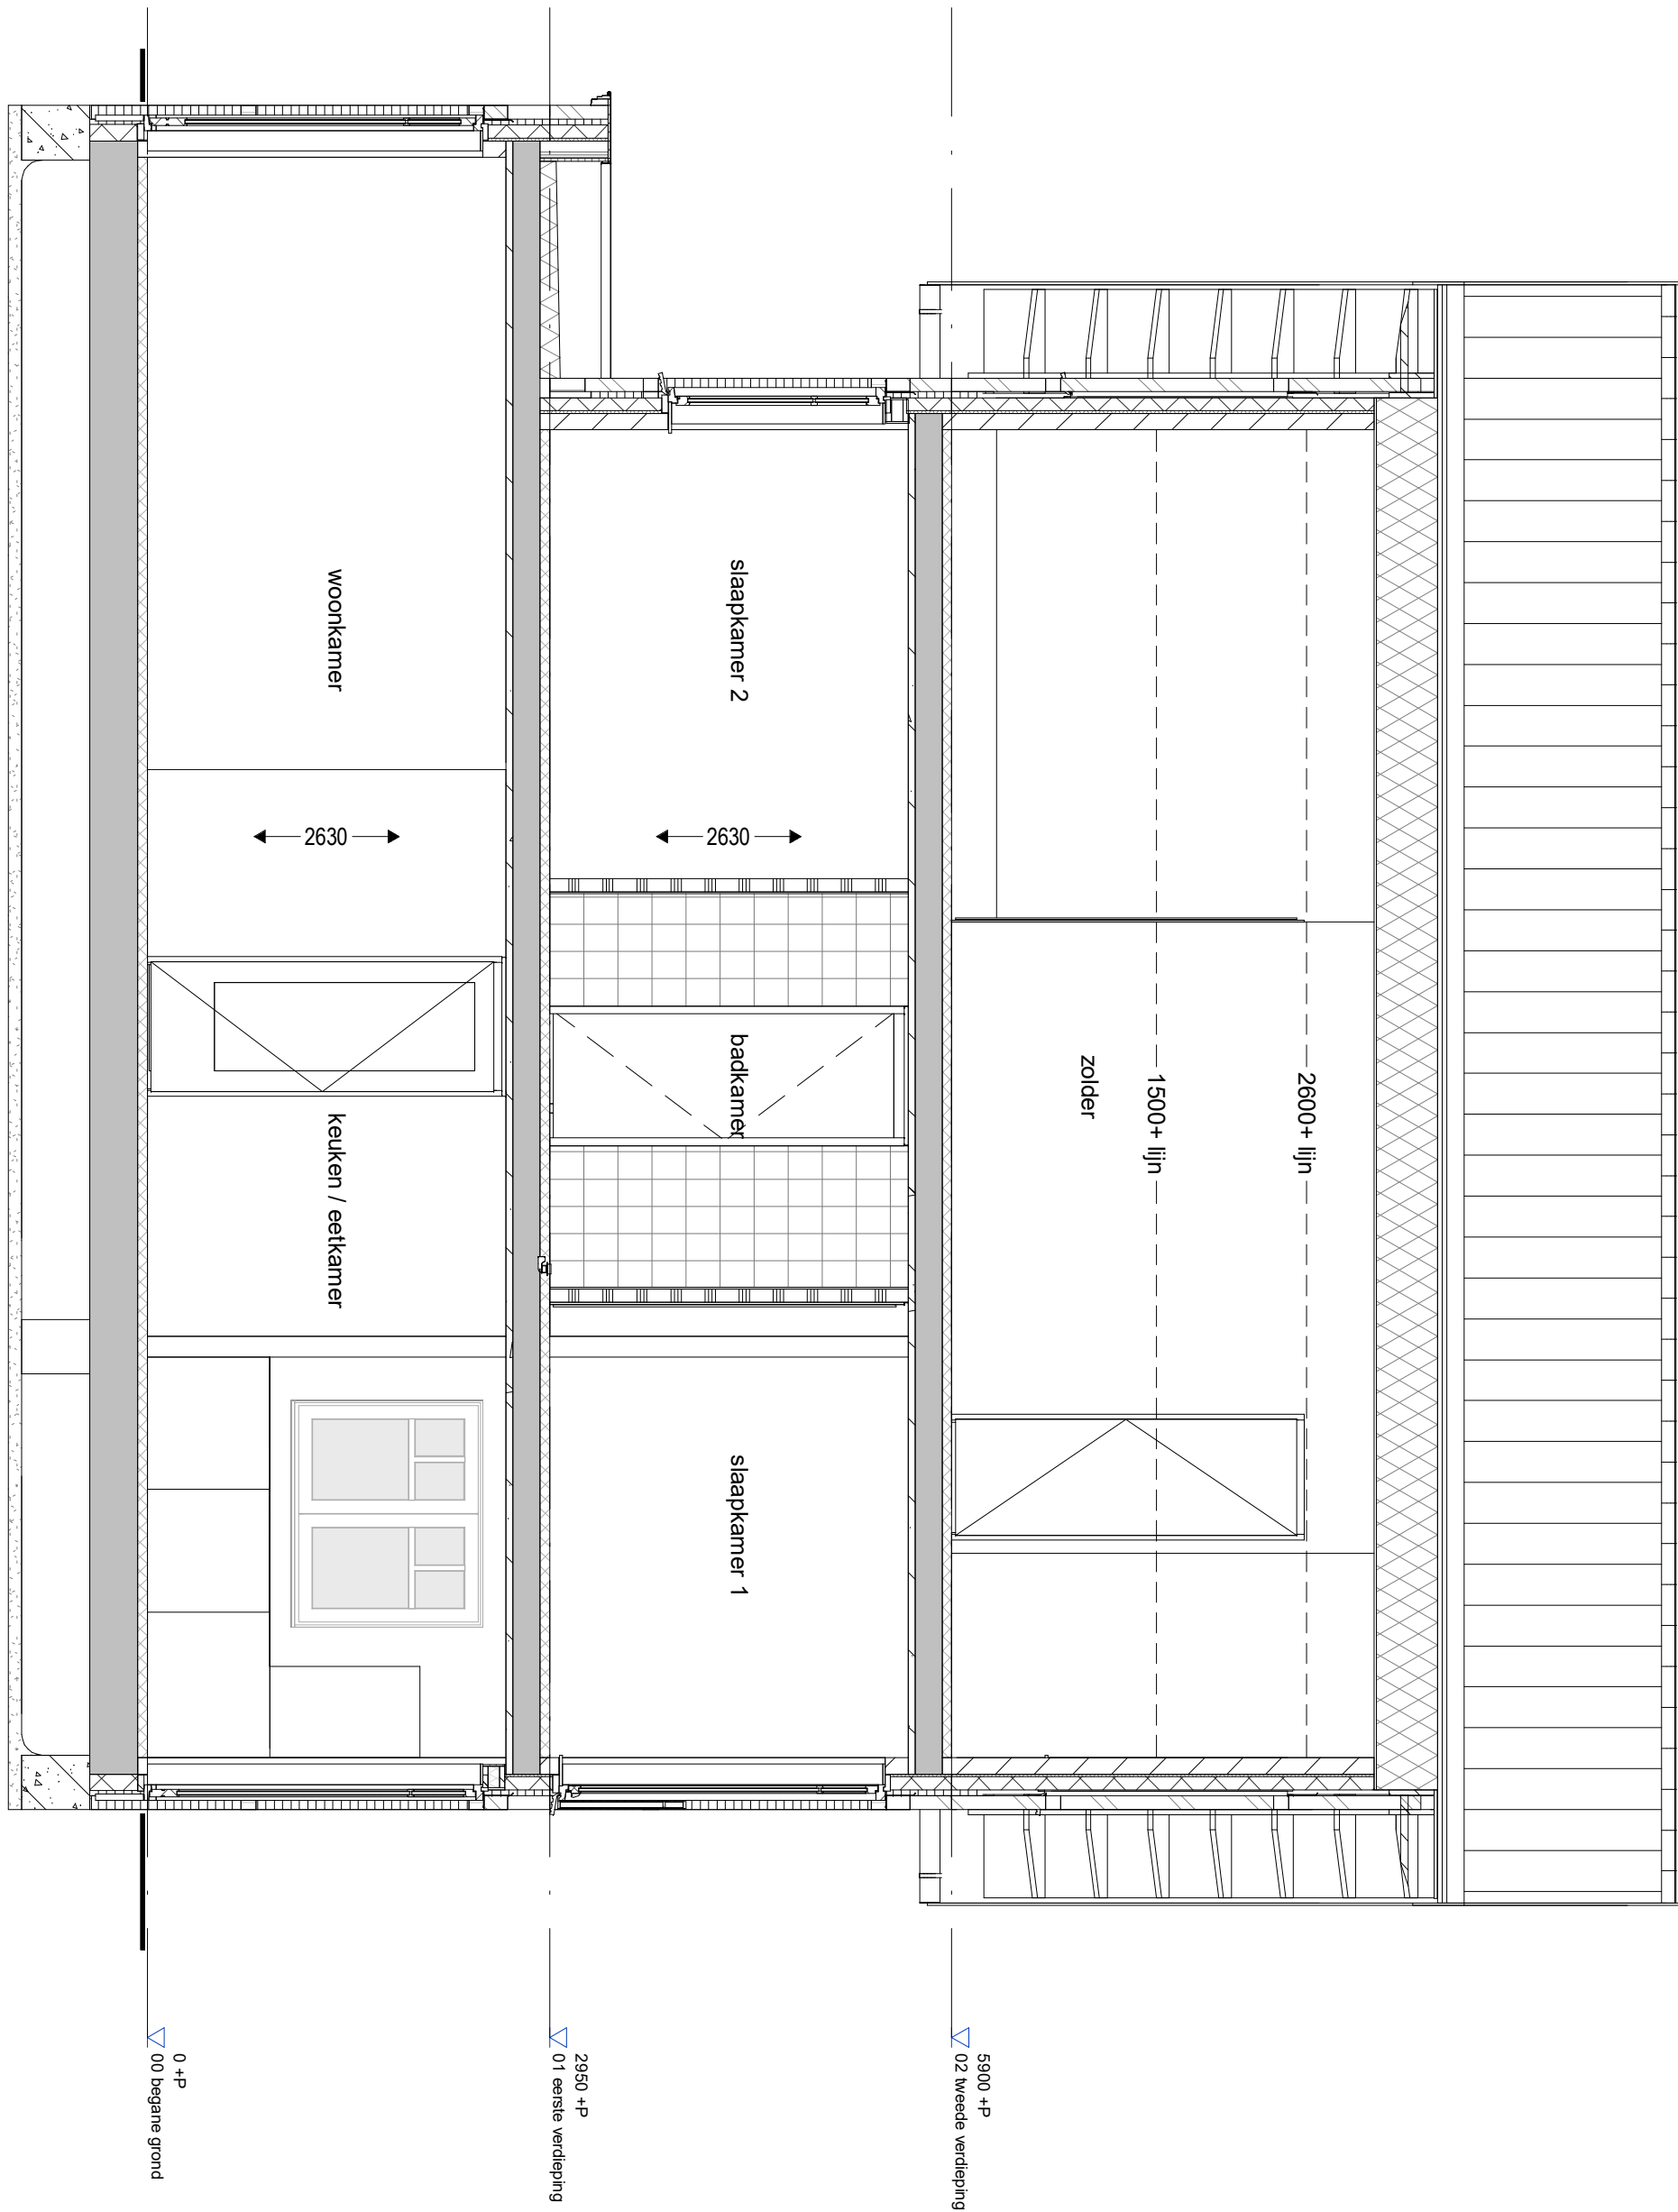

0 +P
 00 begane grond

2950 +P
 01 eerste verdieping

5900 +P
 02 tweede verdieping

project		Park Quatrebras te Badhoevedorp	
onderwerp		Doorsnede	
		werknummer	1651
		tekeningnummer	E.127.07
schaal	1 : 50	tekenaar	D.Z.
		status	definitief
		(wijz)/datum	28-8-2018