




 






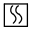
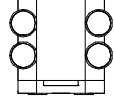
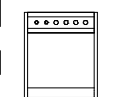
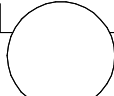

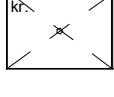

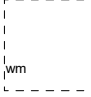


Bouwnummer - 124

blad nummer	OMSCHRIJVING	DATUM
C.124.RB	Renvooi	26-7-2018
C.124.00	Begane grond	26-7-2018
C.124.01	1e Verdieping	26-7-2018
C.124.02	2e Verdieping	26-7-2018
C.124.03	Voorgevel	26-7-2018
C.124.04	Achtergevel	26-7-2018
C.124.05	Zijgevel	26-7-2018
C.124.06	Doorsnede	26-7-2018

  




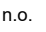





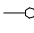



The logo for AM, consisting of the letters 'AM' in a bold, white, sans-serif font on a red rectangular background.The logo for Park Quatrebras, featuring a large, stylized letter 'Q' in a light pink color on a dark green background. Below the 'Q', the text 'PARK QUATREBRAS' is written in a smaller, white, sans-serif font.


project				Park Quatrebras te Badhoevedorp	
onderwerp		Voorblad		werknummer	1651
				tekeningnummer	C.124.VB
schaal	tekenaar	status	(wijz)/datum		
	D.Z.	definitief	26-7-2018		

Renvooi - Bouwkundig


	metselwerk
	kalkzandsteen wand
	prefab betonwand
	lichte scheidingswand
	lichte scheidingswand
	houtskeletbouw binnenwand
	isolatie
	hemelwaterafvoer
	noodoverstort
	afzuigpunt mechanische ventilatie
	rookmelder
	warmte terug win apparaat
	warmtepomp
	voorraadvat
	entree
	kruipluik
	opstelplaats wasdroger
	opstelplaats wasmachine
	vloerverwarming
	design badkamer radiator

Renvooi - Elektra

	loze buisleiding
	buisleiding bedraad
	thermostaat
	drukknop deurbel
	zoemer deurbel
	plafondlichtpunt
	wandlichtpunt
	schakelaar
	serieschakelaar
	wisselschakelaar
	bediening mechanische ventilatie
	wandcontactdoos enkel geaard
	wandcontactdoos dubbel geaard
	wandcontactdoos perilex
	MK meterkast

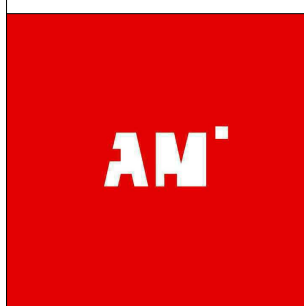

project Park Quatrebras te Badhoevedorp			
onderwerp Renvooi		werknummer 1651	
		tekeningnummer C.124.RB	
schaal 1 : 50	tekenaar D.Z.	status definitief	(wijz)/datum 26-7-2018

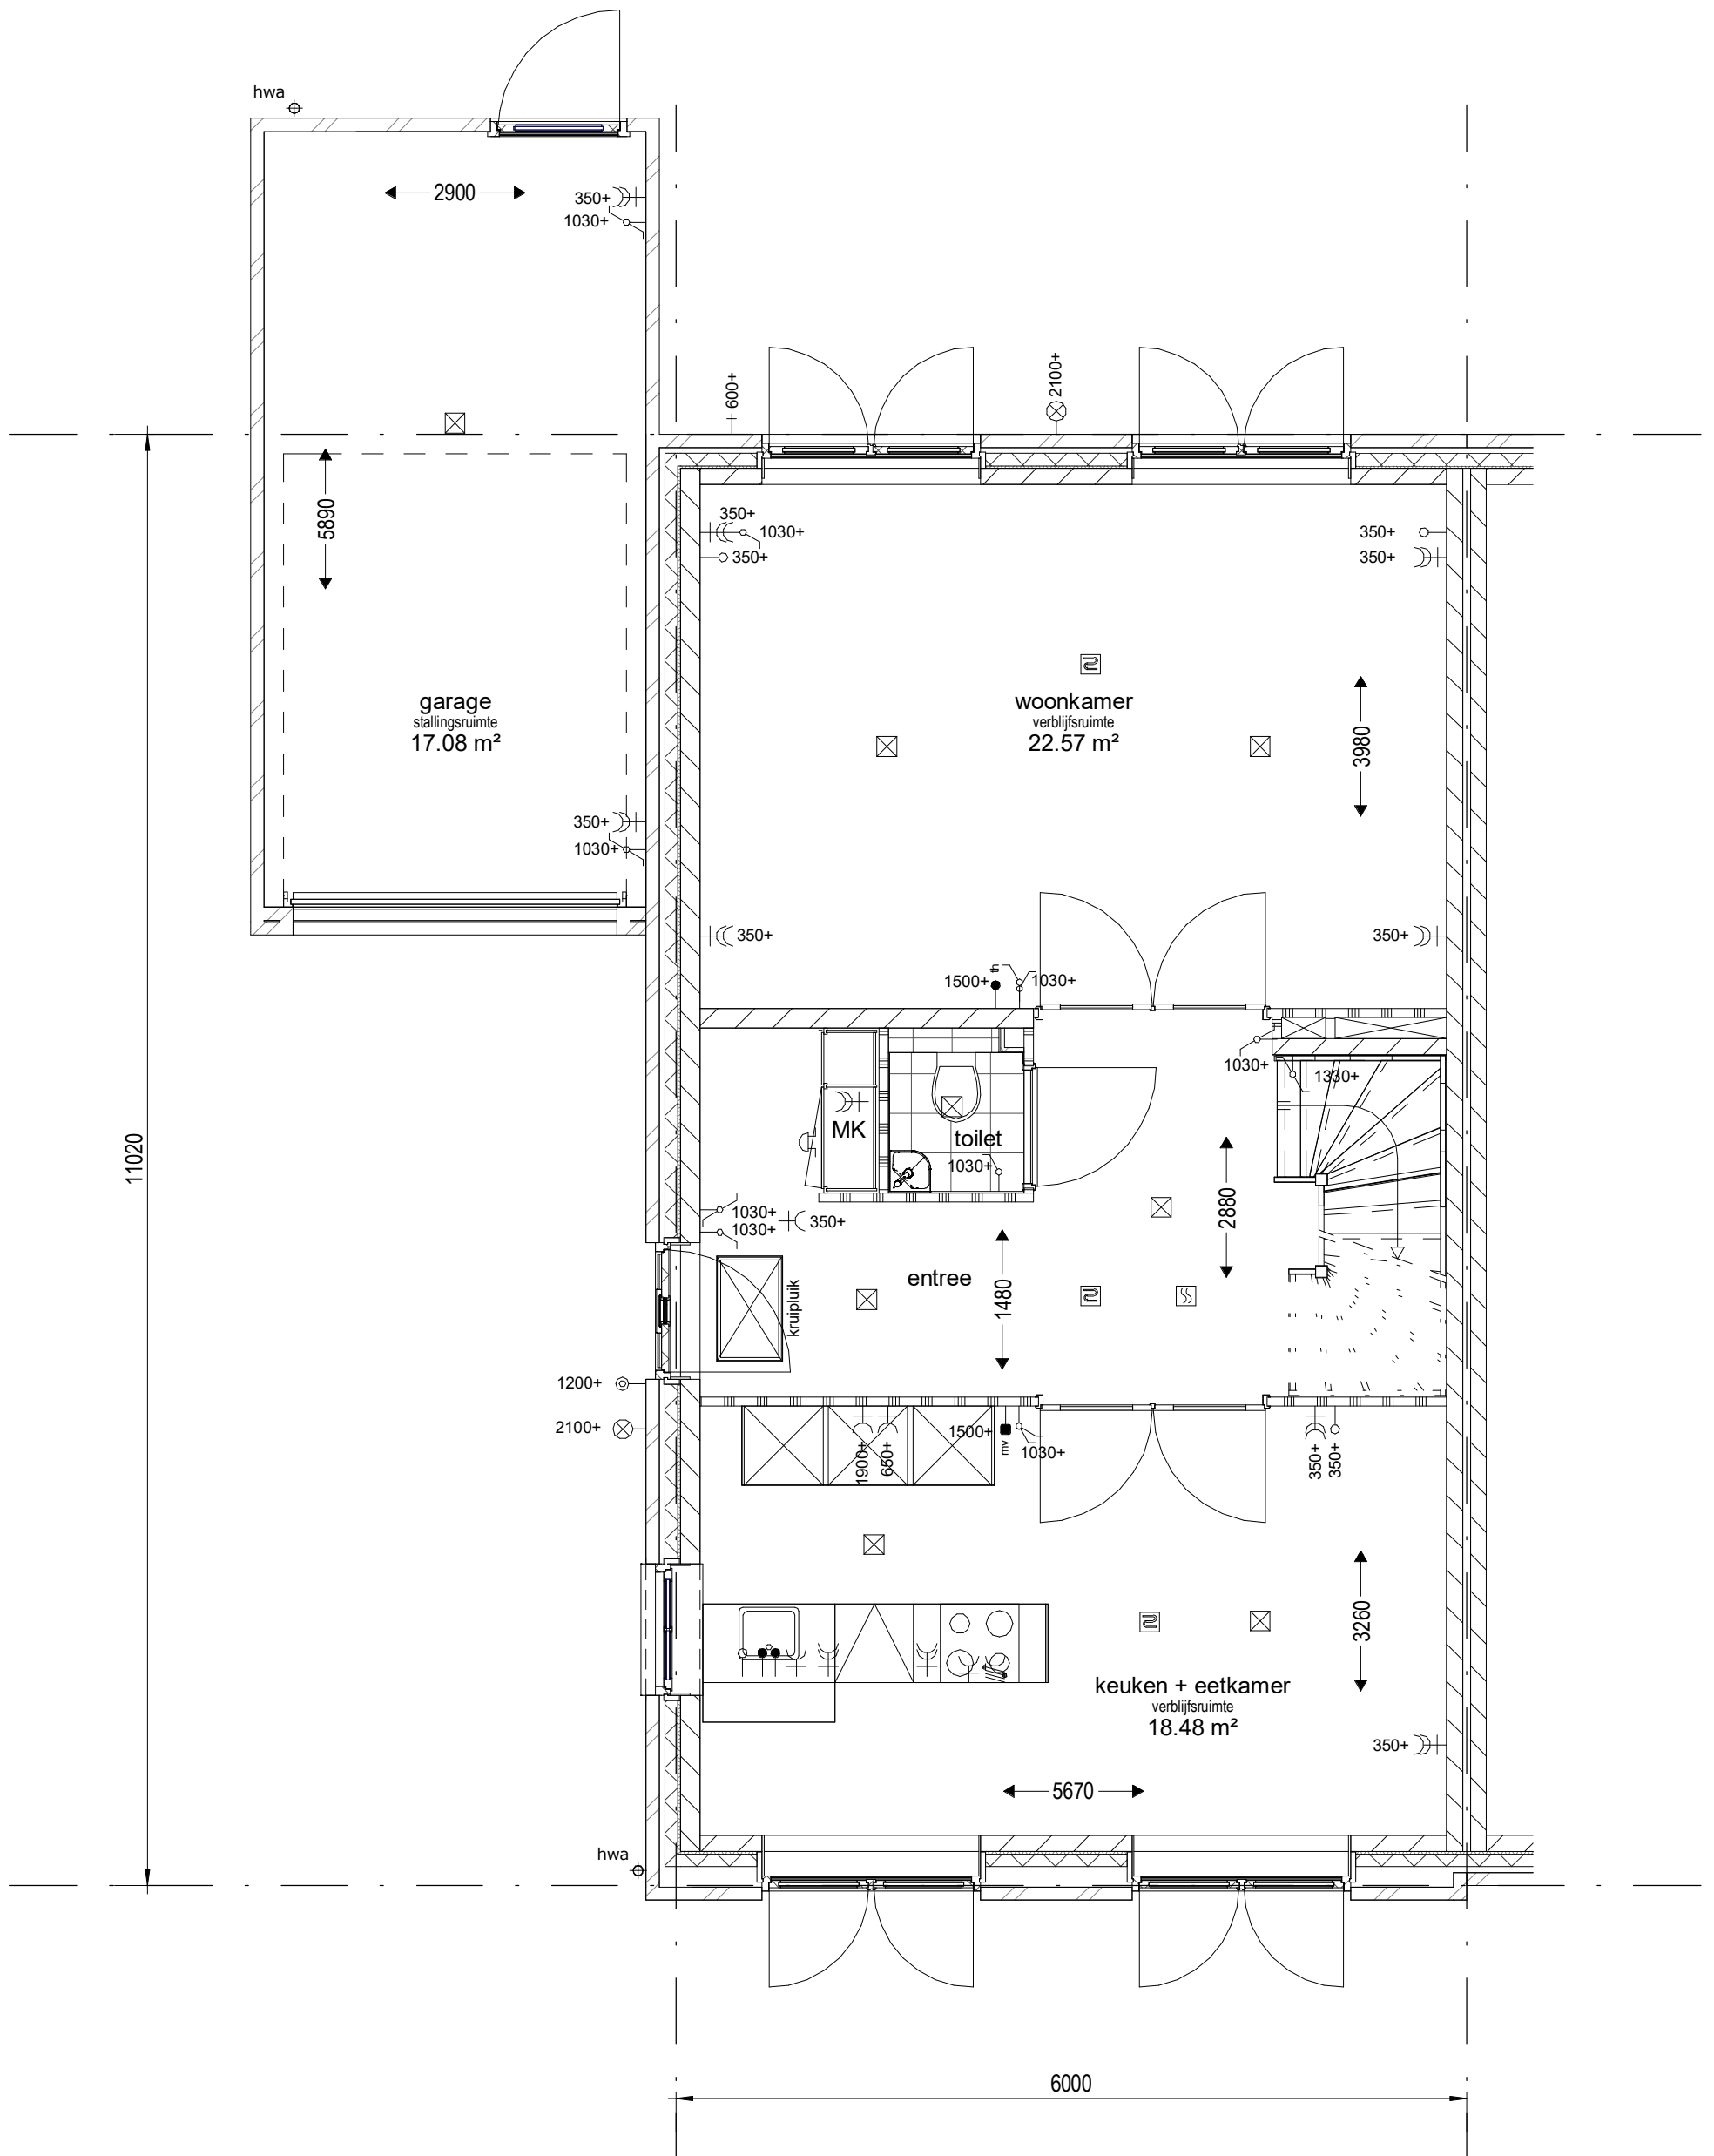

Bouwnummers : 124

project
Park Quatrebras te Badhoevedorp

onderwerp
Begane grond

werknummer
1651


tekeningnummer
C.124.00

schaal
1 : 50

tekenaar
D.Z.

status
definitief

(wijz)/datum
26-7-2018

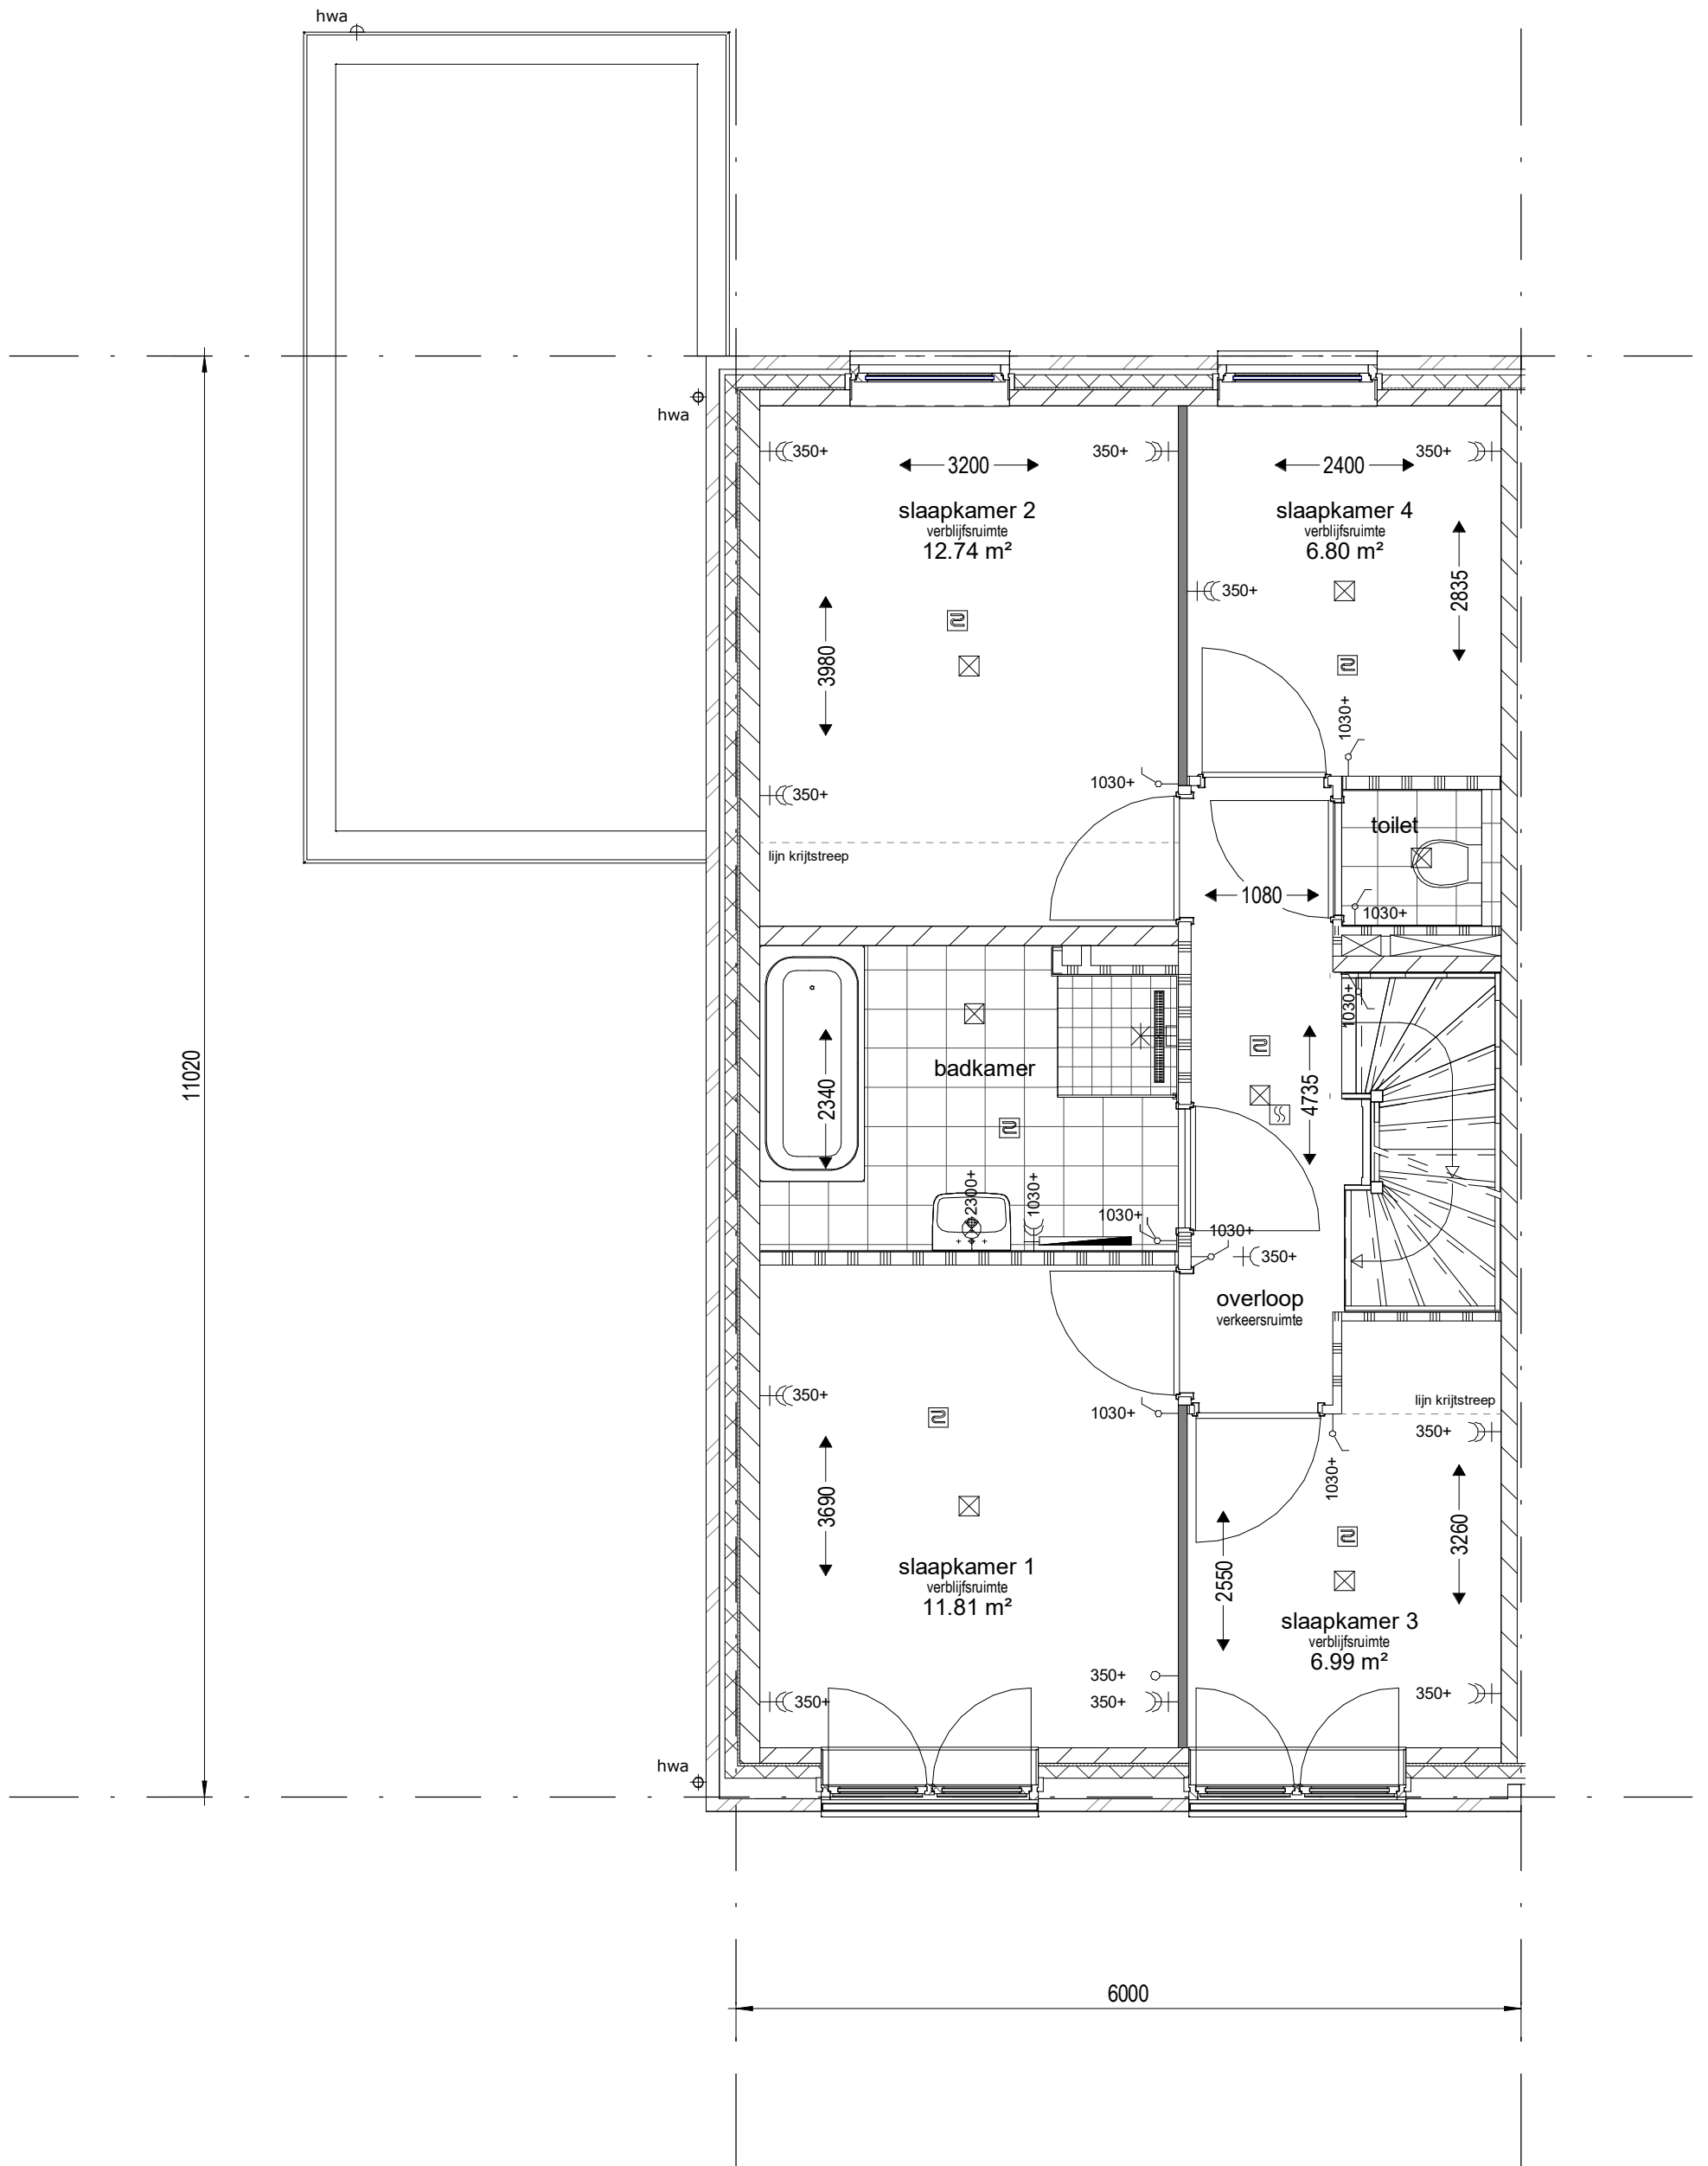

Bouwnummers : 124

project **Park Quatrebras te Badhoevedorp**

onderwerp **1e Verdieping**

werknummer **1651**


tekeningnummer **C.124.01**

schaal **1 : 50**

tekenaar **D.Z.**

status **definitief**

(wijz)/datum **26-7-2018**

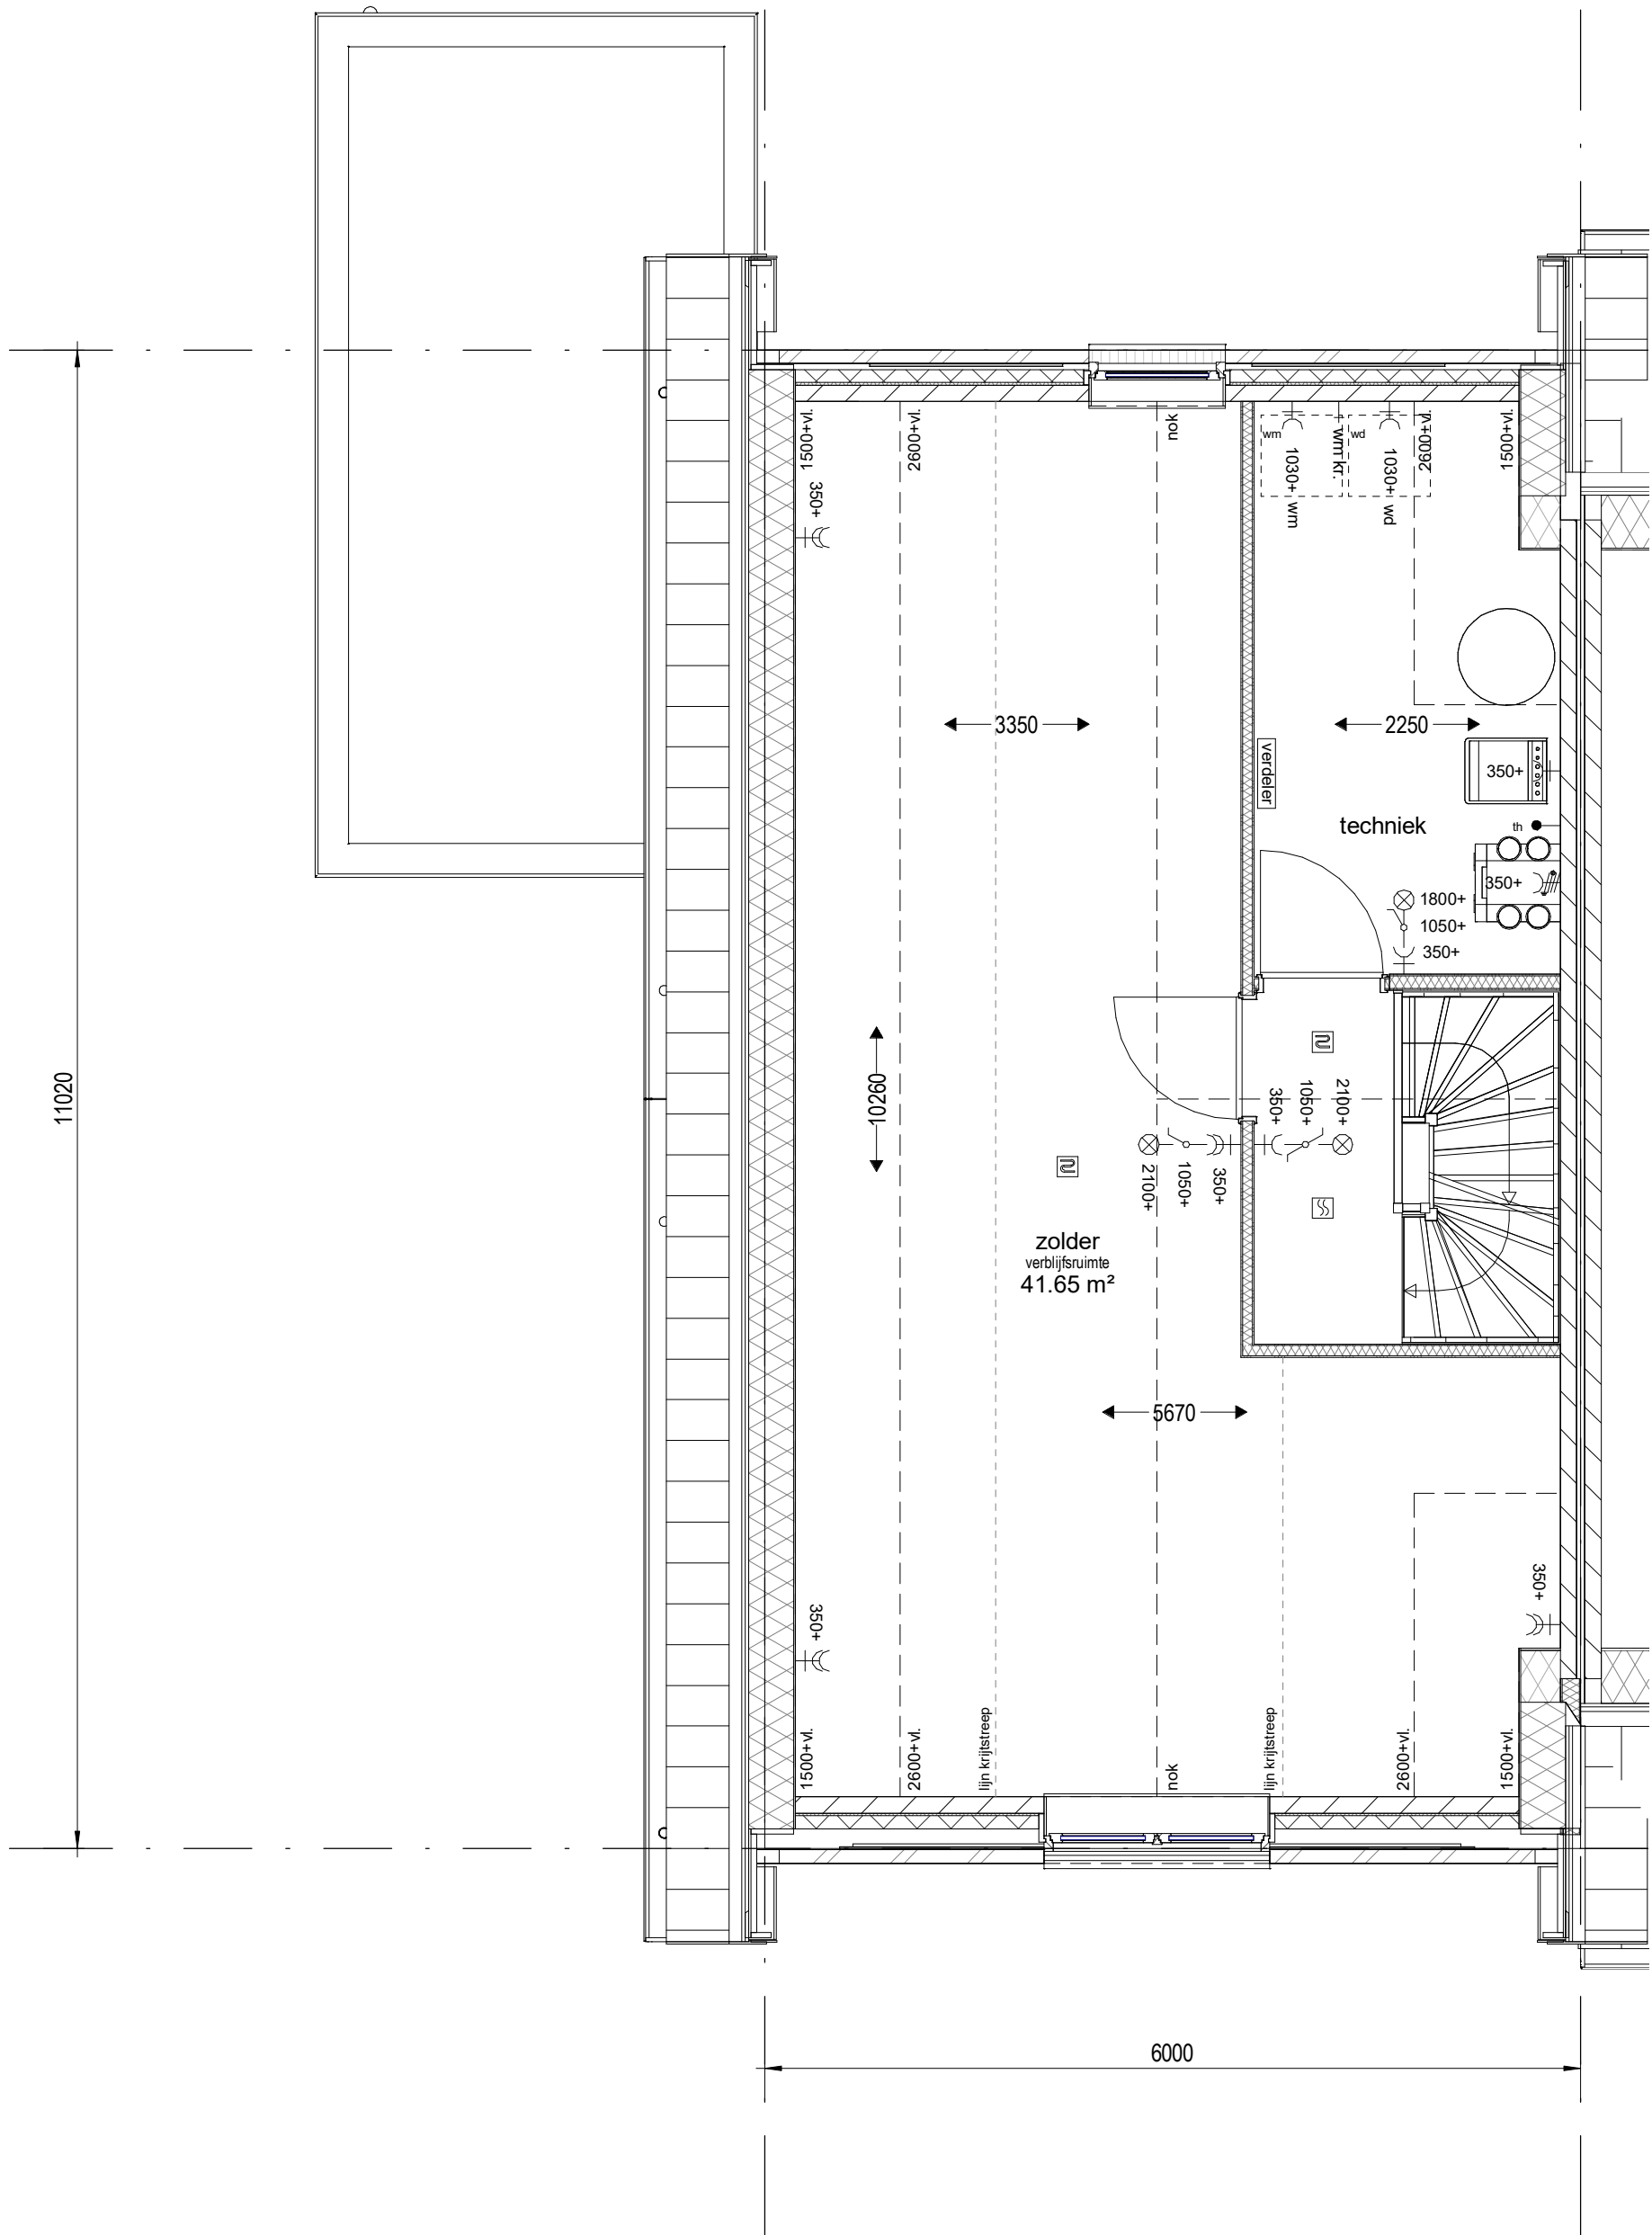

Bouwnummers : 124

project **Park Quatrebras te Badhoevedorp**

onderwerp **2e Verdieping**

werknummer **1651**


tekeningnummer
C.124.02

schaal
1 : 50

tekenaar
D.Z.

status
definitief

(wijz)/datum
26-7-2018

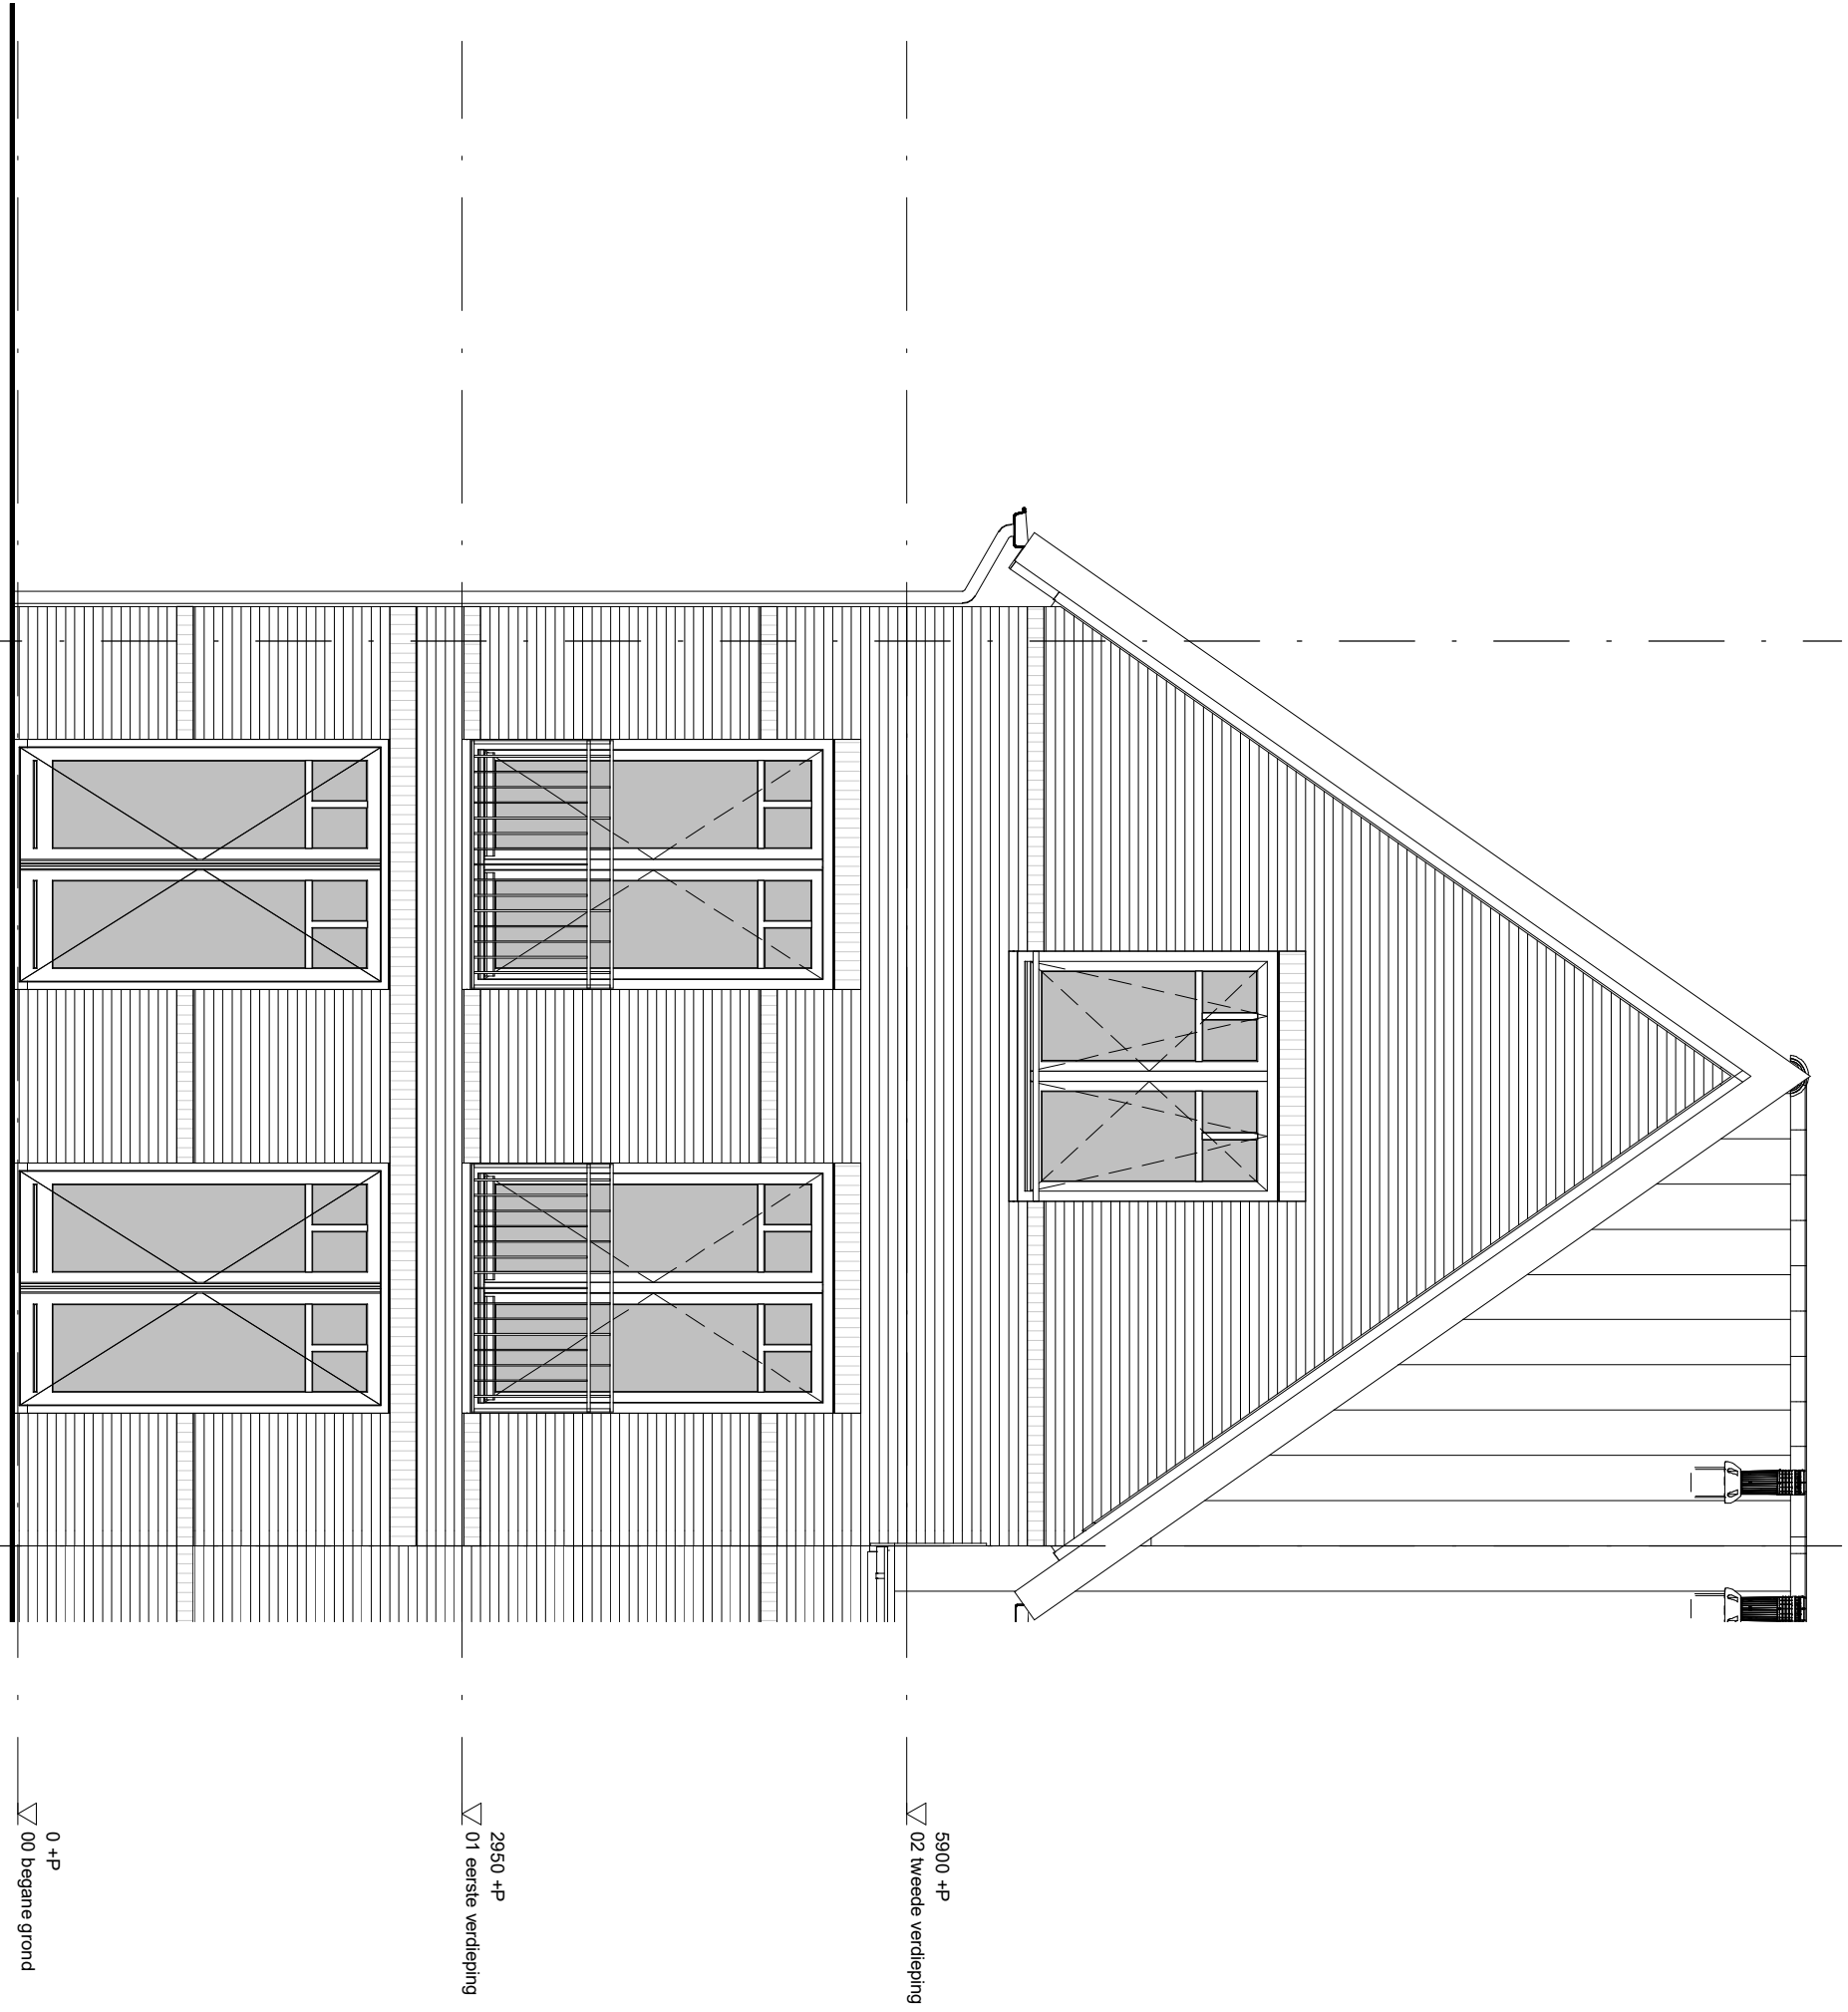


0 +P
00 begane grond

2950 +P
01 eerste verdieping

5800 +P
02 tweede verdieping

project		Park Quatrebras te Badhoevedorp	
onderwerp		Voorgevel	
werknummer		1651	
tekeningnummer		C.124.03	
schaal	tekenaar	status	(wijz)/datum
1 : 50	D.Z.	definitief	26-7-2018

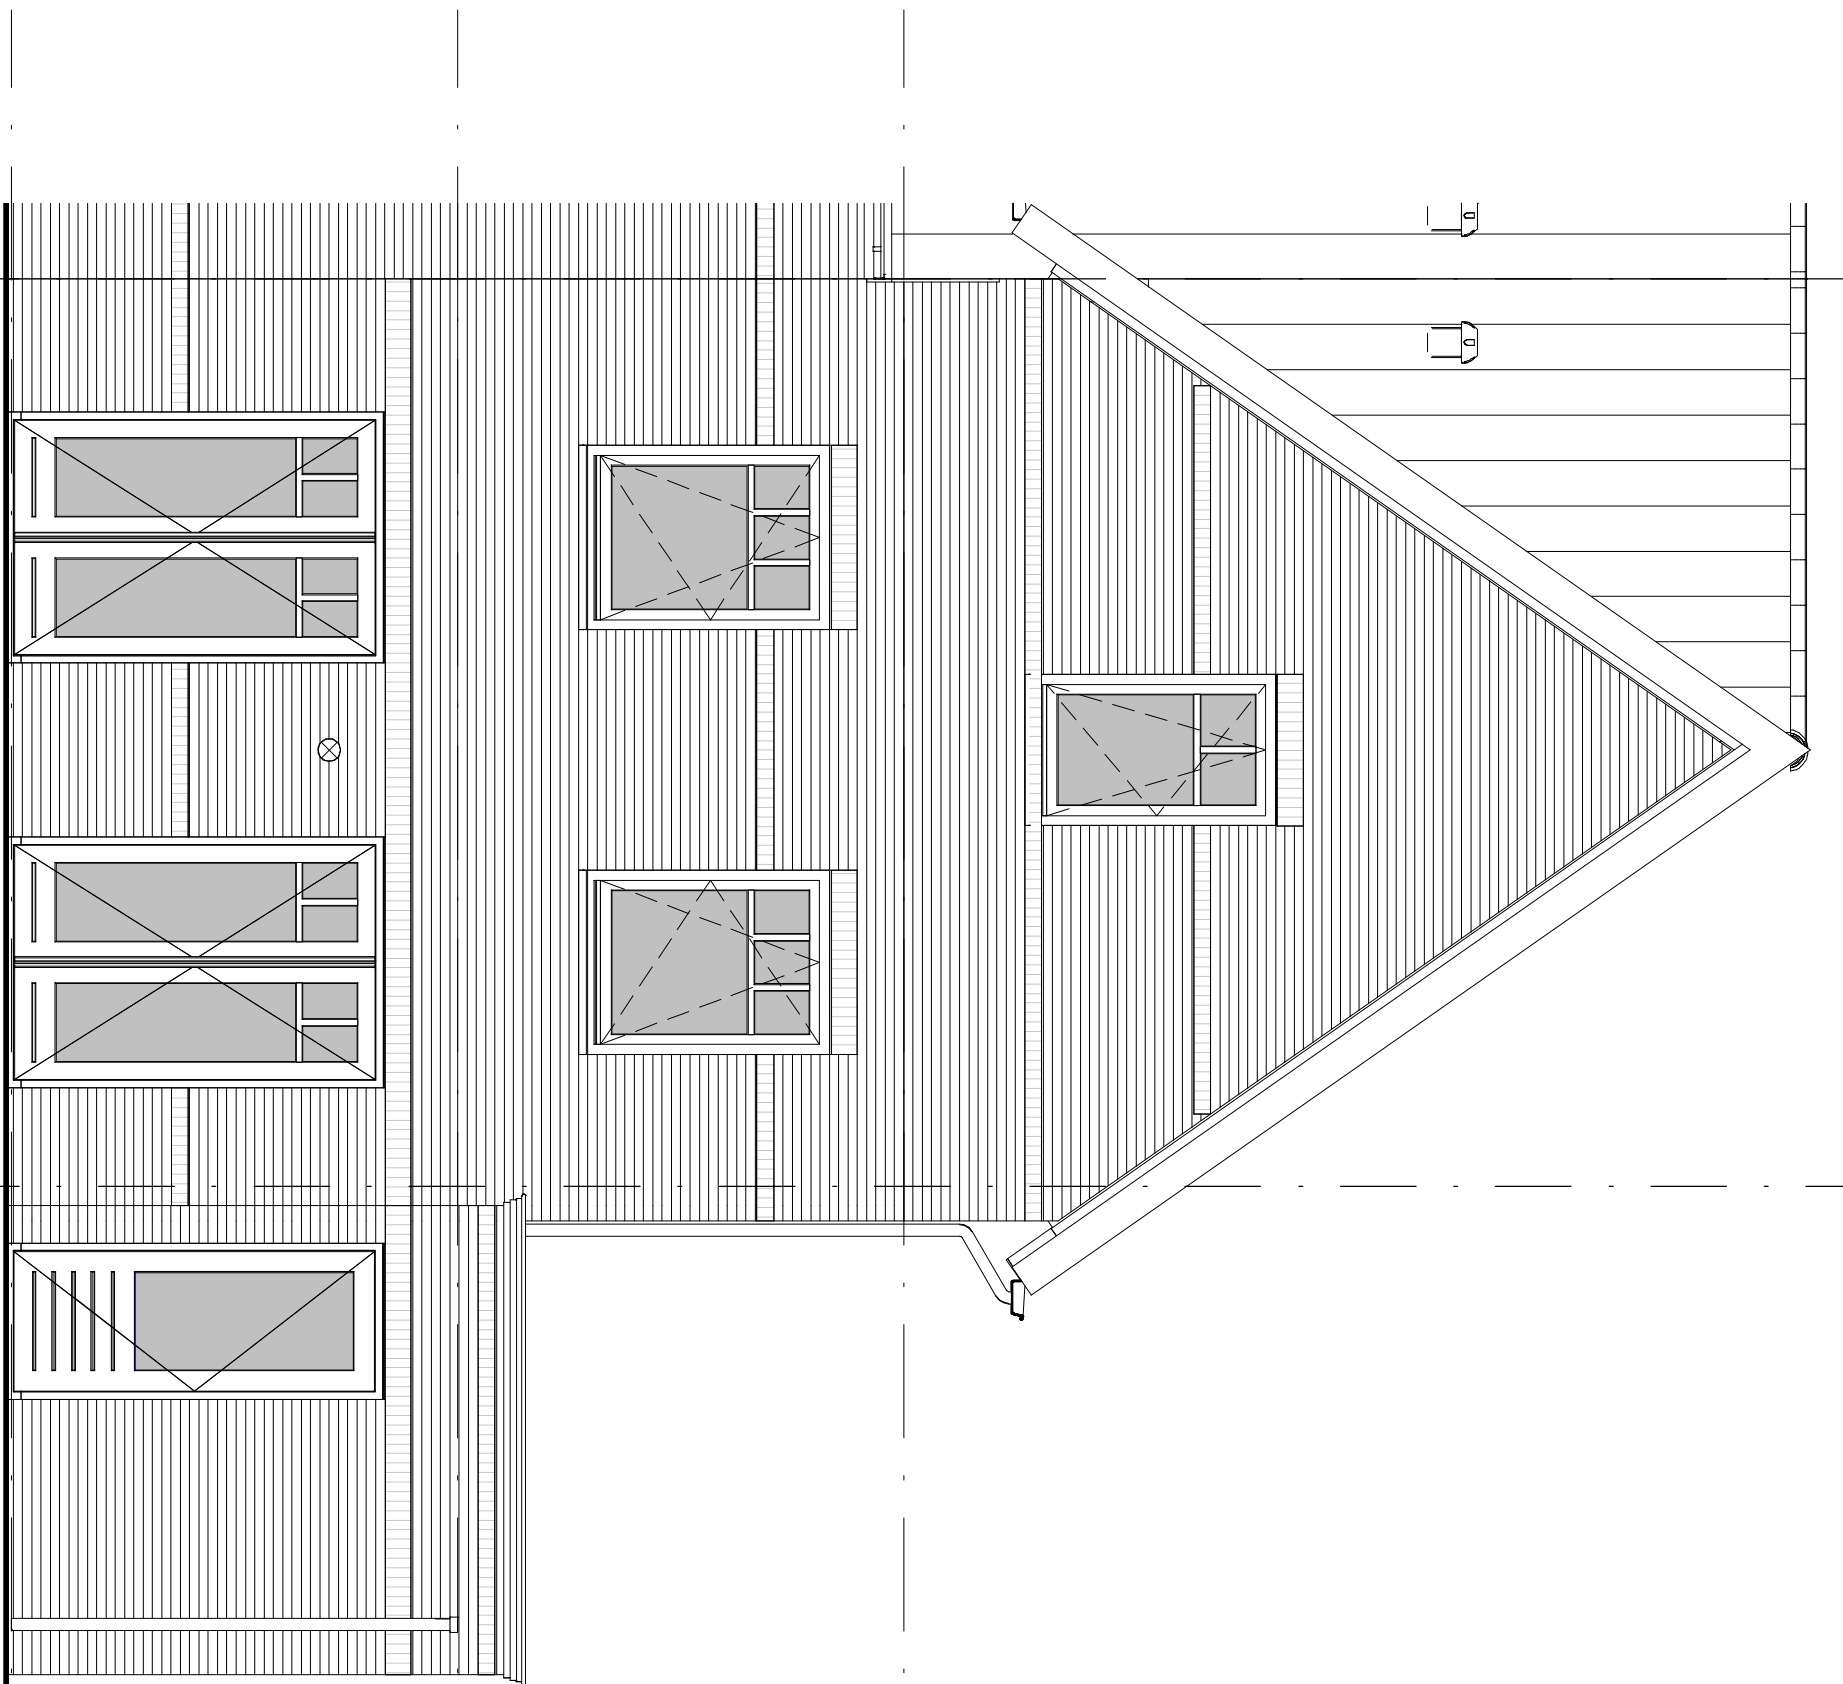


0 +P
 ▽ 00 begane grond

2950 +P
 ▽ 01 eerste verdieping

5900 +P
 ▽ 02 tweede verdieping

project		Park Quatrebras te Badhoevedorp	
onderwerp		Achtergevel	werknummer 1651
			tekeningnummer C.124.04
schaal	tekenaar	status	(wijz)/datum
1 : 50	D.Z.	definitief	26-7-2018

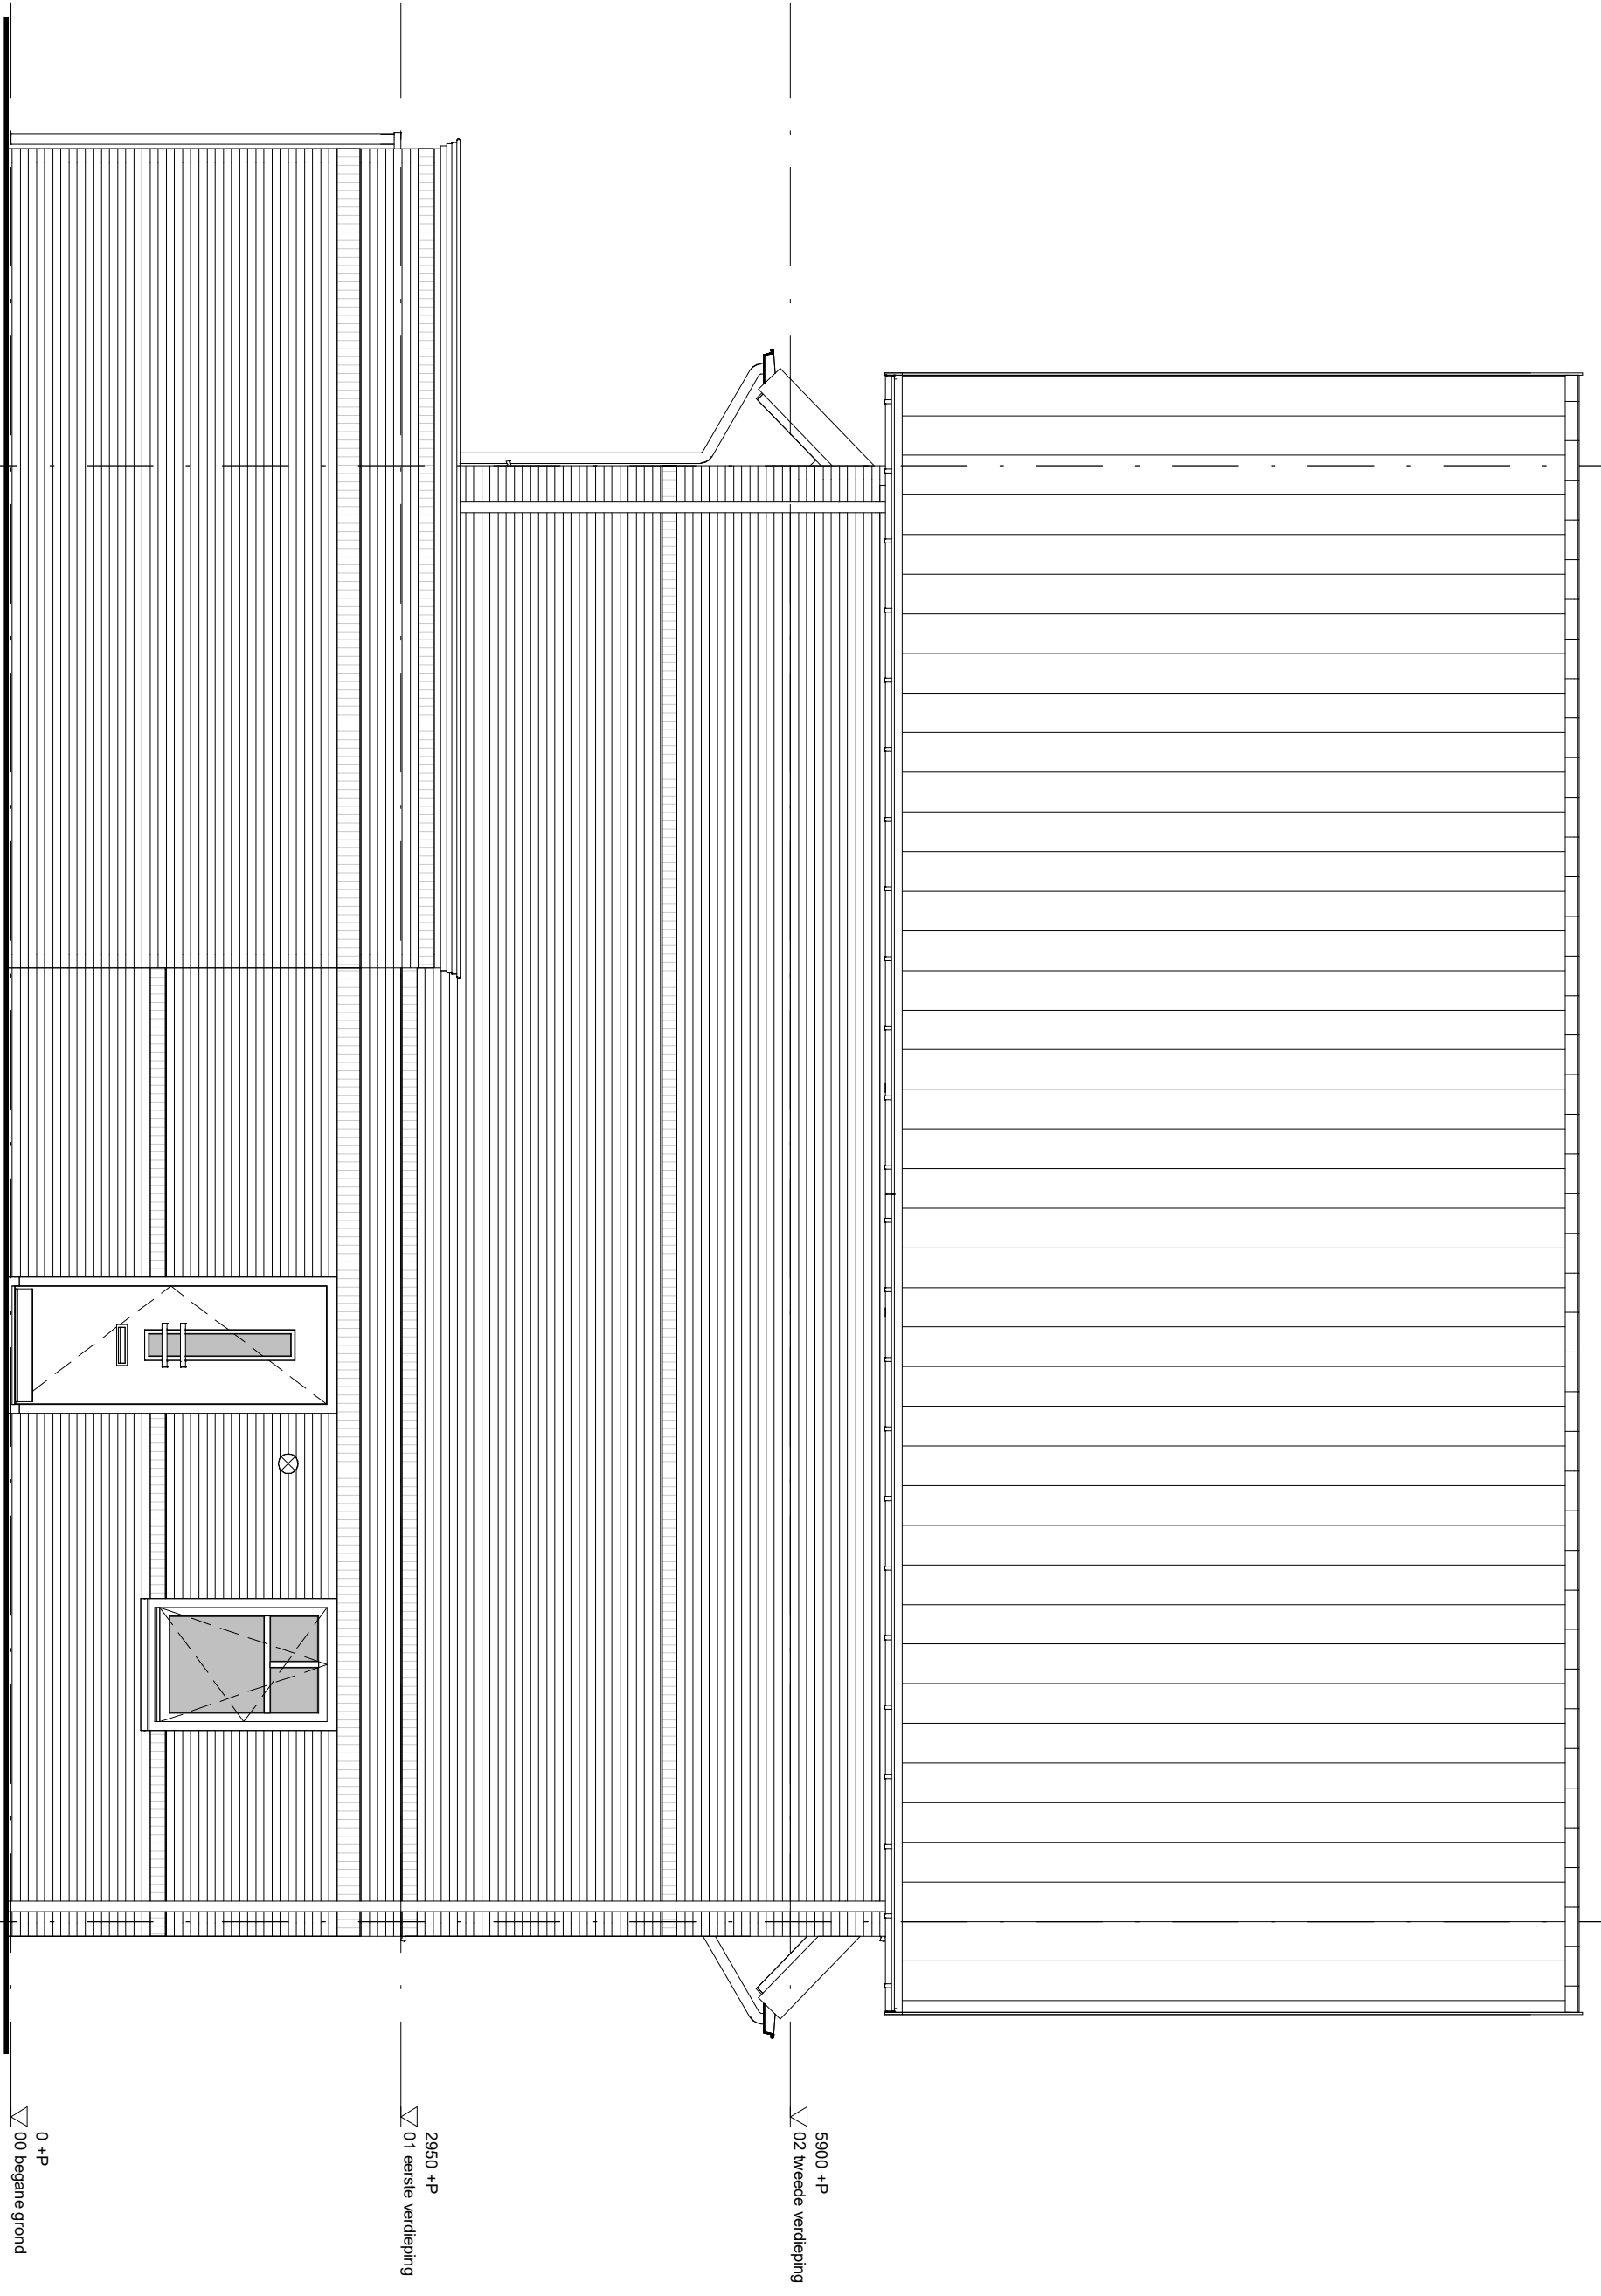


0 +P
▽ 00 begane grond

2950 +P
▽ 01 eerste verdieping

5900 +P
▽ 02 tweede verdieping

project		Park Quatrebras te Badhoevedorp	
onderwerp		Zijgevel	werknummer 1651
			tekeningnummer C.124.05
schaal	tekenaar	status	(wijz)/datum
1 : 50	D.Z.		26-7-2018

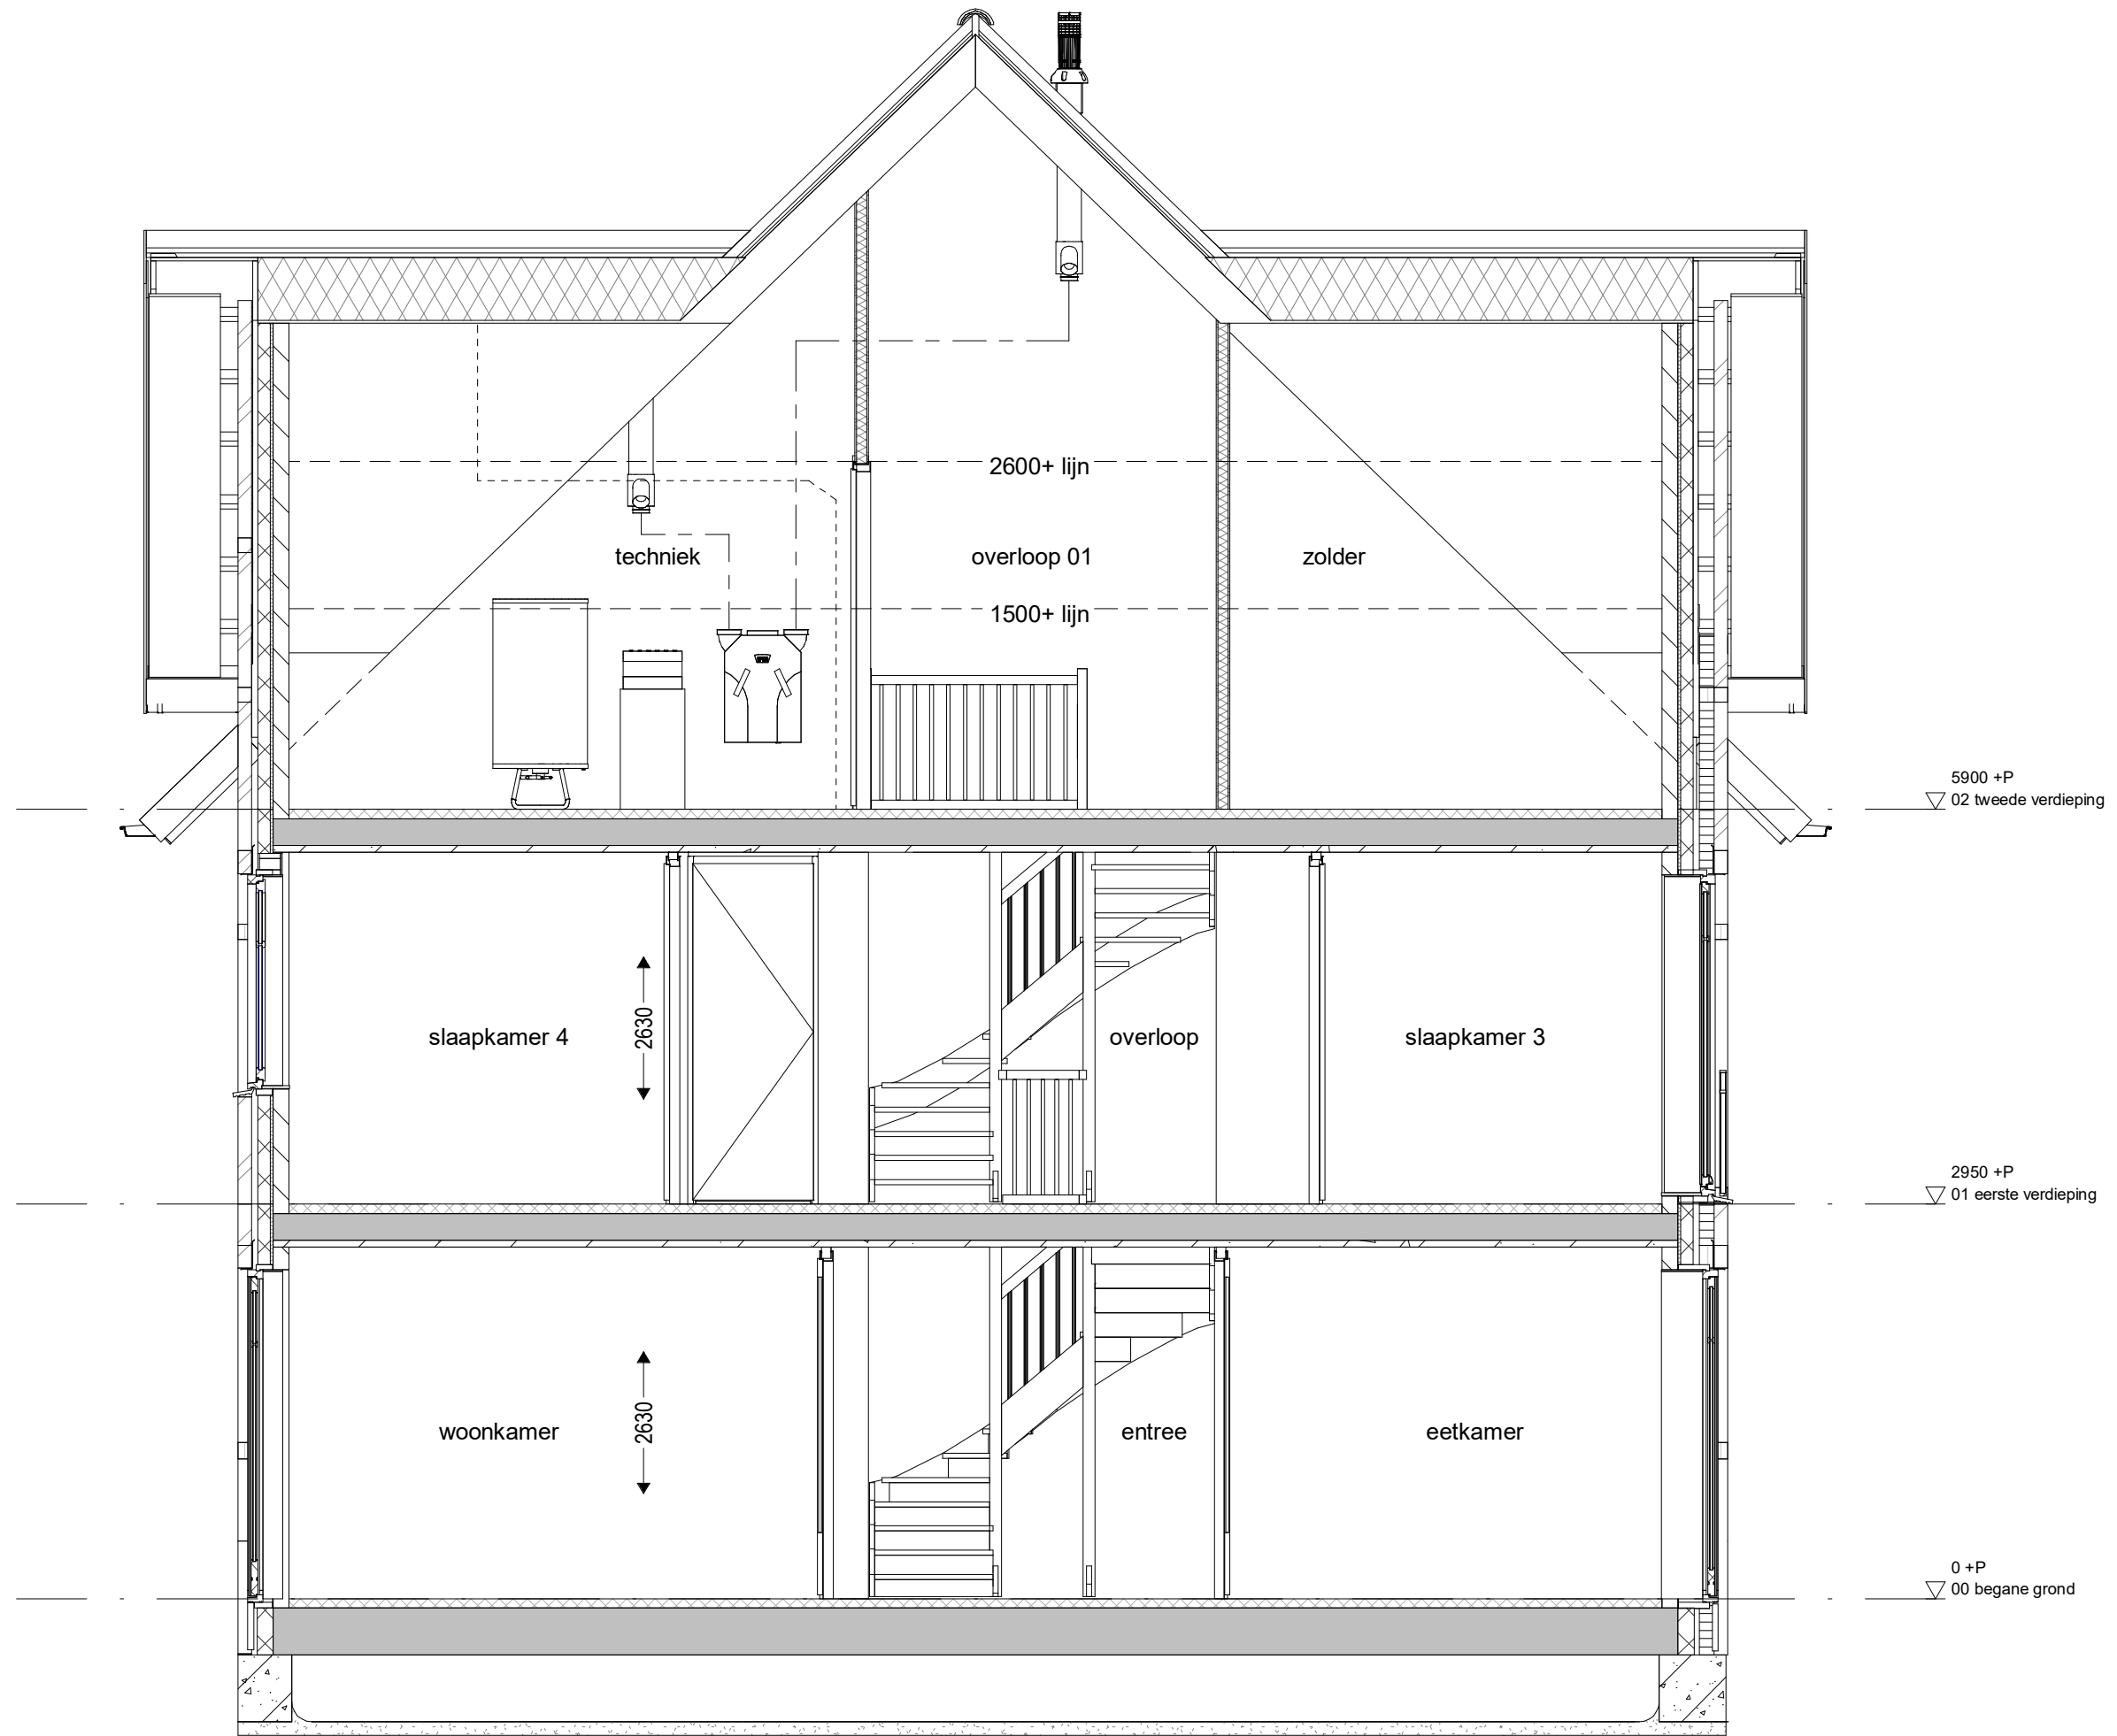

project
 onderwerp
 Doorsnede

werknnummer
 1651

tekeningnummer
 C.124.06

(wijz)/datum
 26-7-2018

tekenaar
 D.Z.

status
 definitief

schaal
 1 : 50

5900 +P
 ▽ 02 tweede verdieping

2950 +P
 ▽ 01 eerste verdieping

0 +P
 ▽ 00 begane grond