


 

 

 
 

 

 
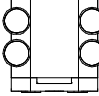
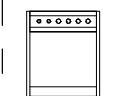
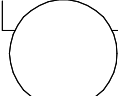

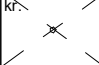
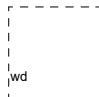
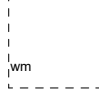


Bouwnummer - 133

Tek. nr.	OMSCHRIJVING	DATUM
D.133.RB	Renvooi	26-7-2018
D.133.00	Begane grond	26-7-2018
D.133.01	1e Verdieping	26-7-2018
D.133.02	2e Verdieping	26-7-2018
D.133.03	Voorgevel	26-7-2018
D.133.04	Achtergevel	26-7-2018
D.133.05	Zijgevel	26-7-2018
D.133.06	Doorsnede	26-7-2018












 
 


The logo for AM, consisting of the letters 'AM' in a bold, white, sans-serif font on a red rectangular background.The logo for Park Quatrebras, featuring a large, stylized letter 'Q' in a light pink color on a dark green background. Below the 'Q', the text 'PARK QUATREBRAS' is written in a smaller, white, sans-serif font.


project				Park Quatrebras te Badhoevedorp	
onderwerp		Voorblad		werknummer	1651
				tekeningnummer	D.133.VB
schaal	tekenaar	status	(wijz)/datum		
	D.Z.	definitief	26-7-2018		

 Renvooi - Bouwkundig

 	metselwerk
	kalkzandsteen wand
	prefab betonwand
	lichte scheidingswand
	lichte scheidingswand
	houtskeletbouw binnenwand
	isolatie
	hemelwaterafvoer
	noodoverstort
	afzuigpunt mechanische ventilatie
	rookmelder
	warmte terug win apparaat
	warmtepomp
	voorraadvat
	entree
	kruipluik
	opstelplaats wasdroger
	opstelplaats wasmachine
	vloerverwarming
	design badkamer radiator

    Renvooi - Elektra

	loze buisleiding
	buisleiding bedraad
	thermostaat
	drukknop deurbel
	zoemer deurbel
	plafondlichtpunt
	wandlichtpunt
	schakelaar
	serieschakelaar
	wisselschakelaar
	bediening mechanische ventilatie
	wandcontactdoos enkel geaard
	wandcontactdoos dubbel geaard
	wandcontactdoos perilex
	meterkast

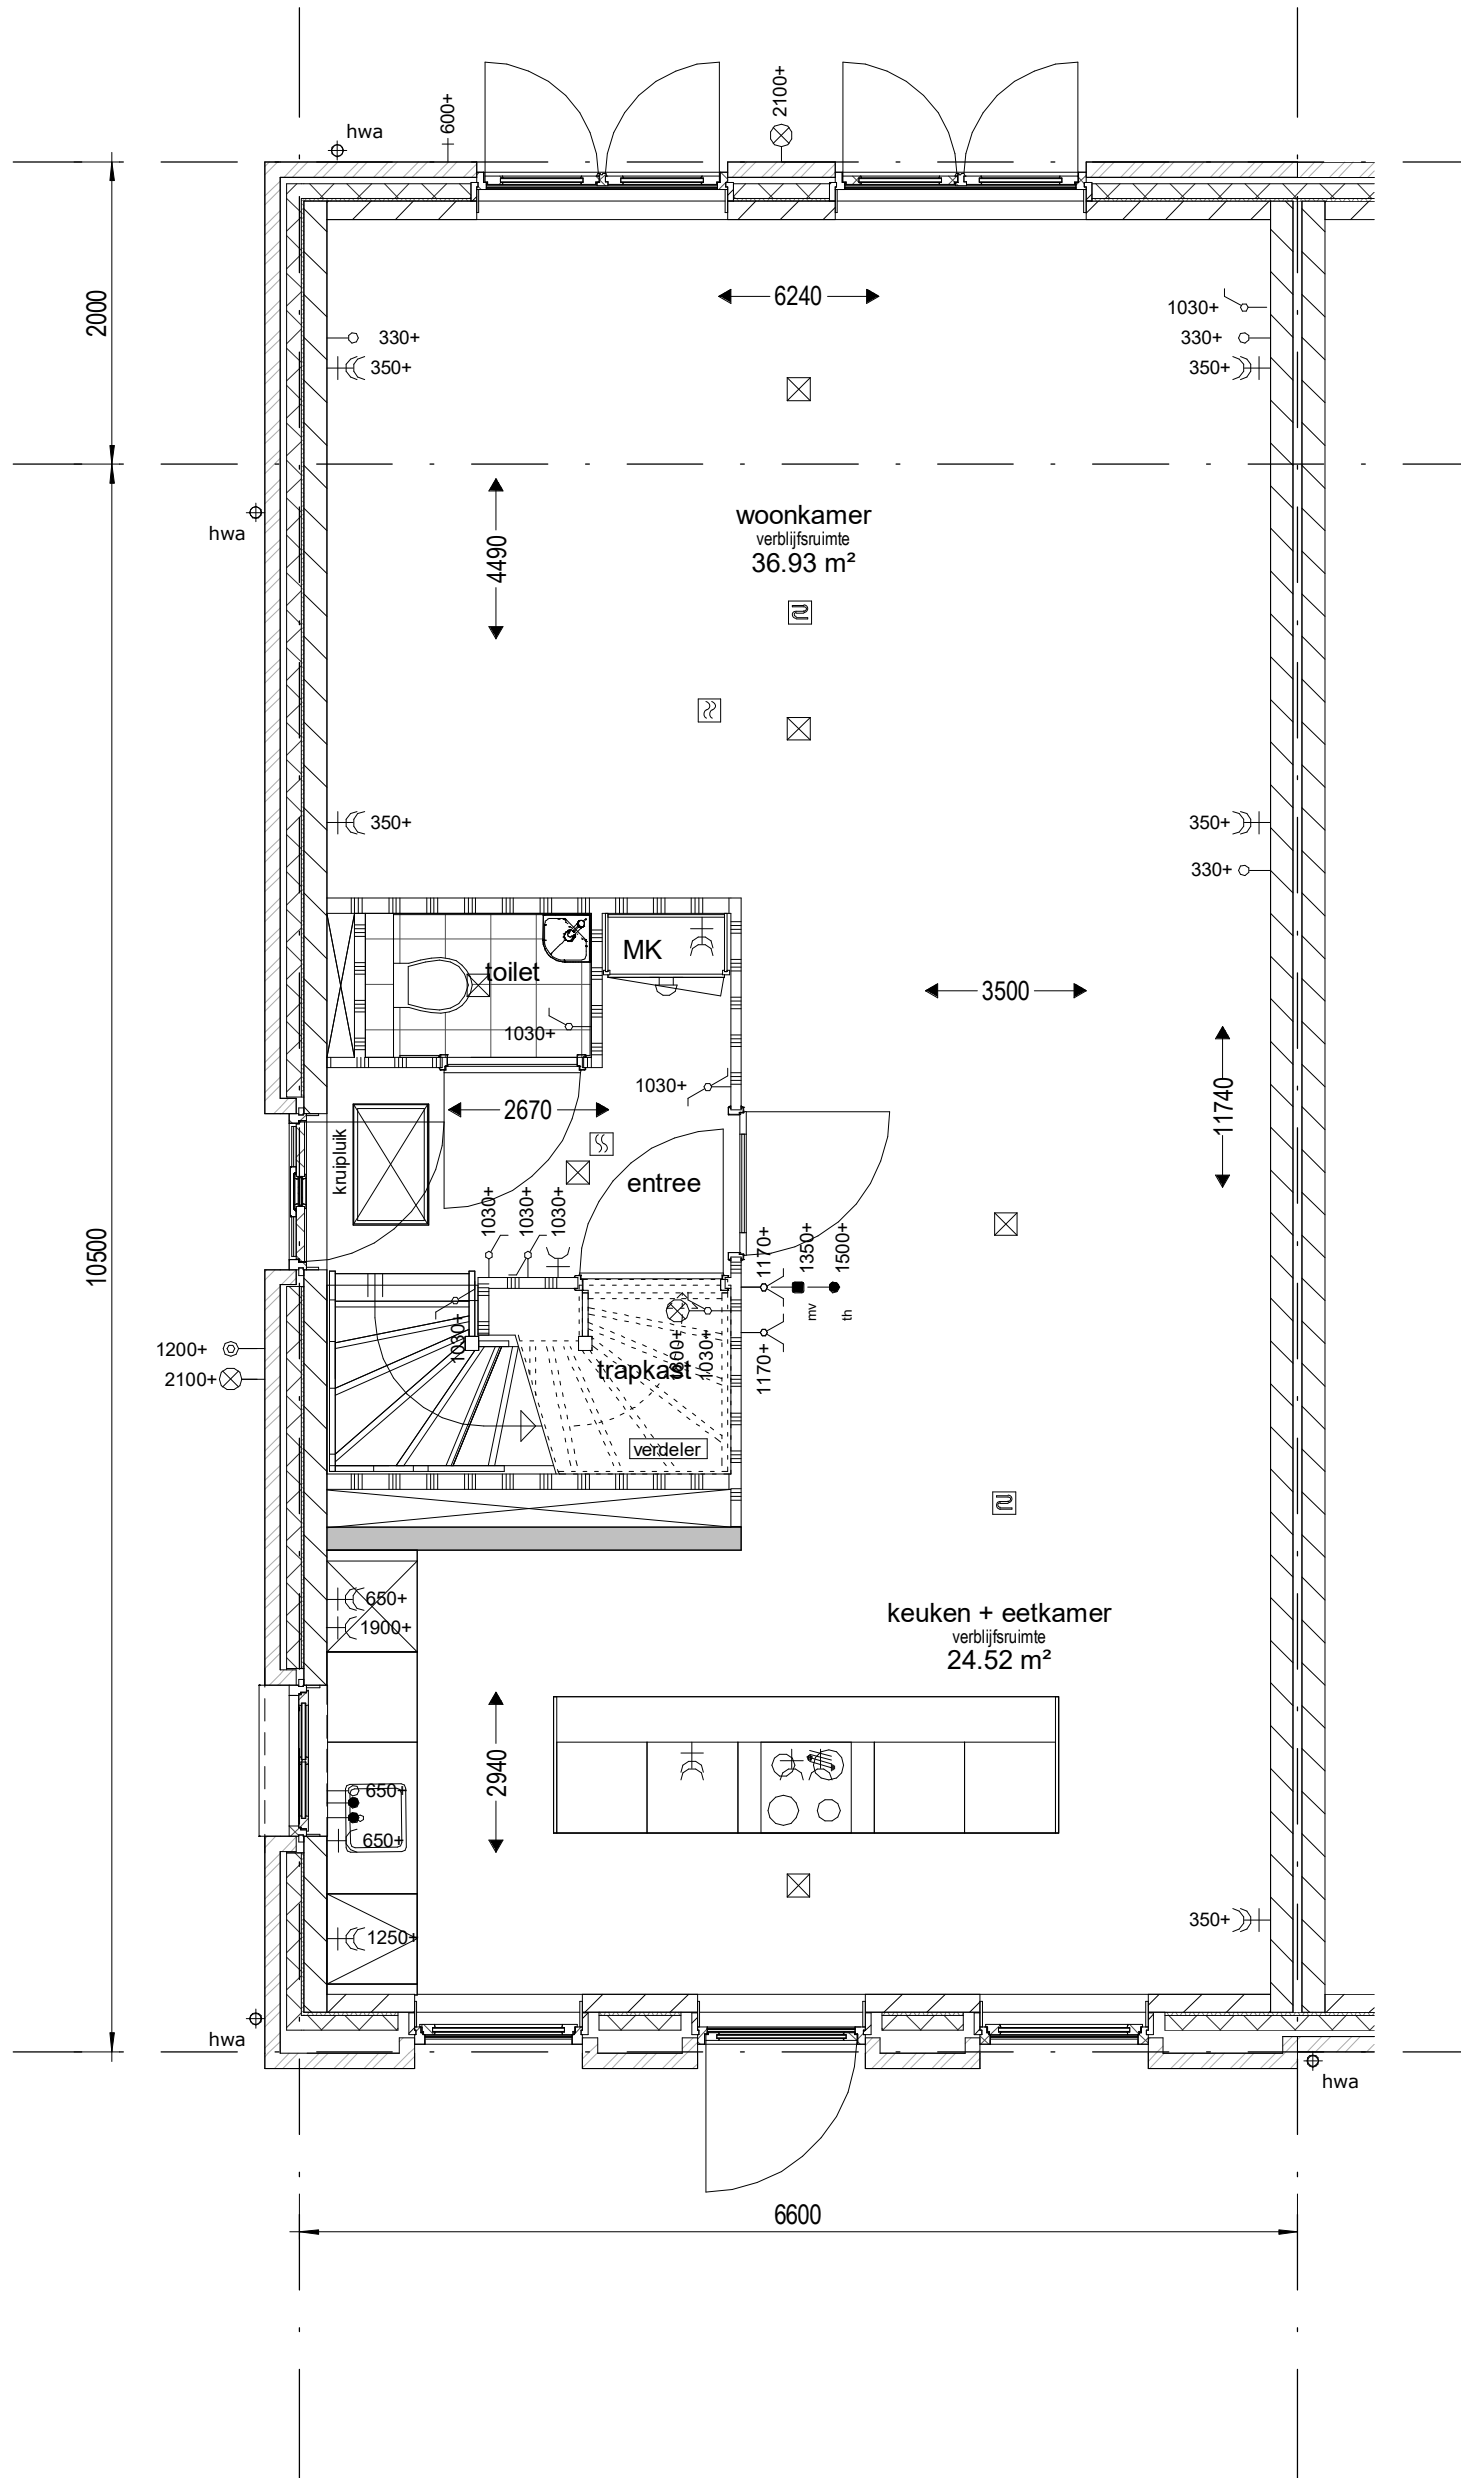

Bouwnummers : 133

project Park Quatrebras te Badhoevedorp

onderwerp Begane grond

werknummer 1651


tekeningnummer
D.133.00

schaal 1 : 50

tekenaar D.Z.

status definitief

(wijz)/datum 26-7-2018

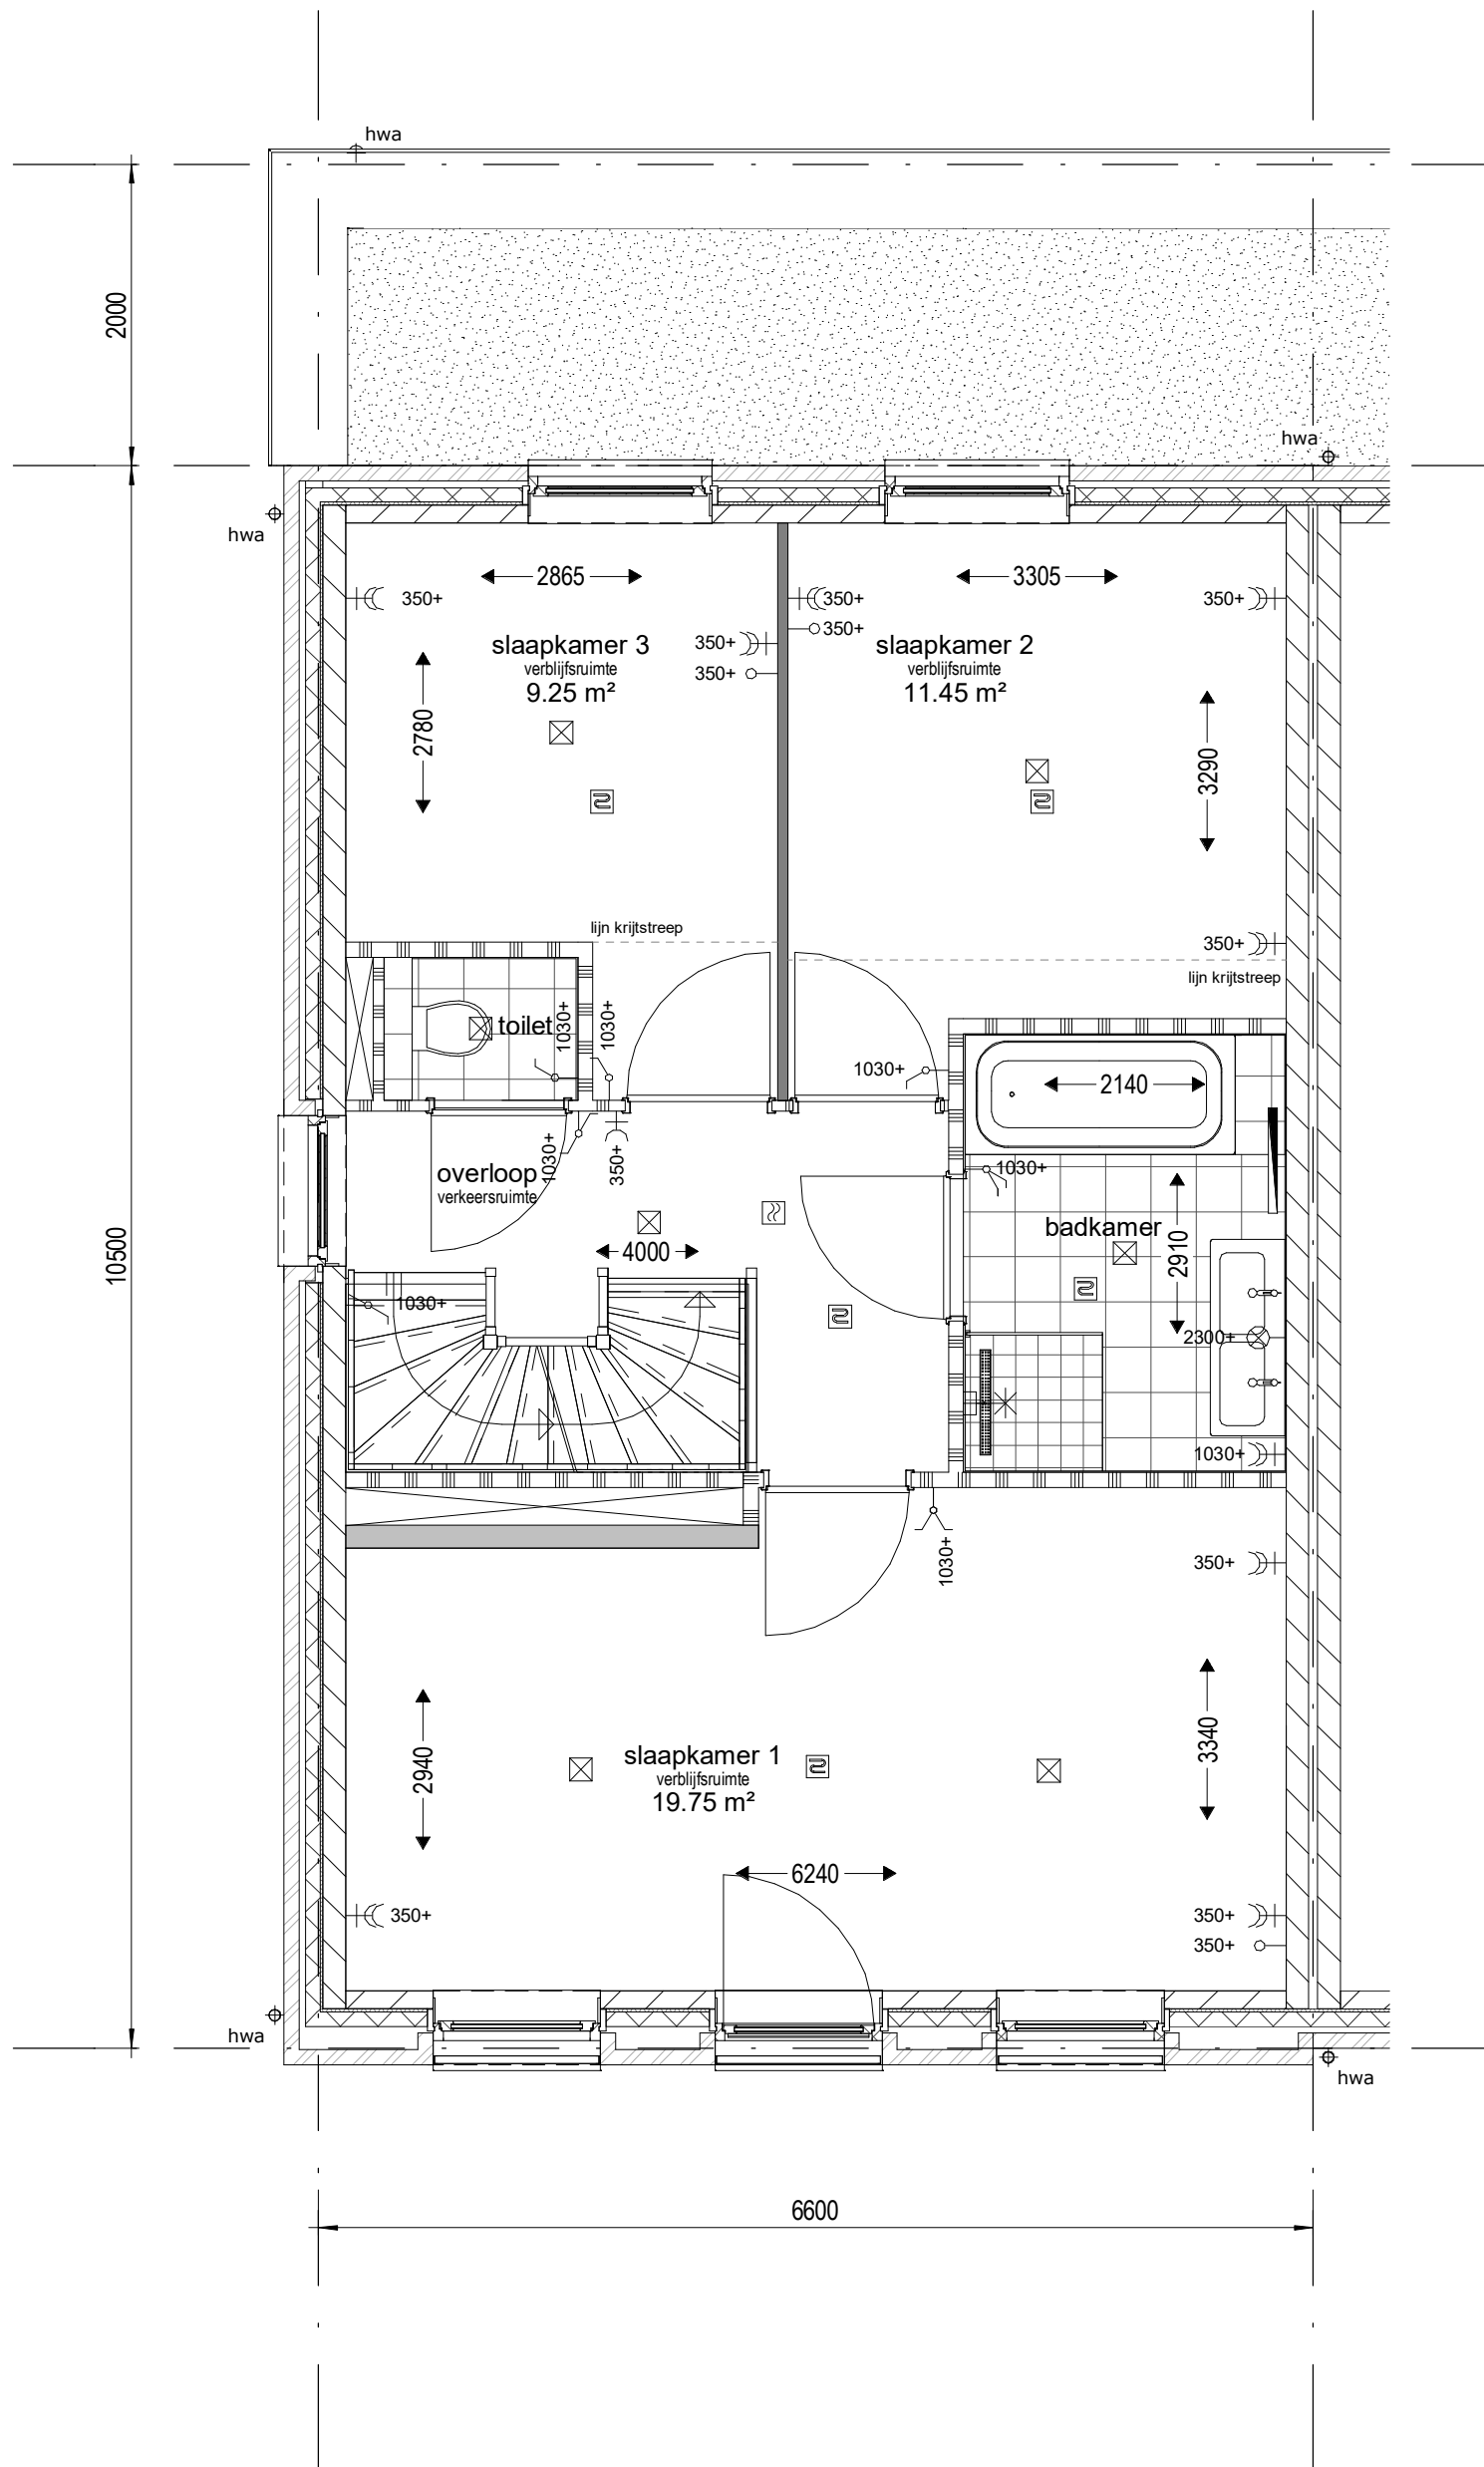

Bouwnummers : 133

project **Park Quatrebras te Badhoevedorp**

onderwerp
1e Verdieping

werknummer
1651


tekeningnummer
D.133.01

schaal
1 : 50

tekenaar
D.Z.

status
definitief

(wijz)/datum
26-7-2018

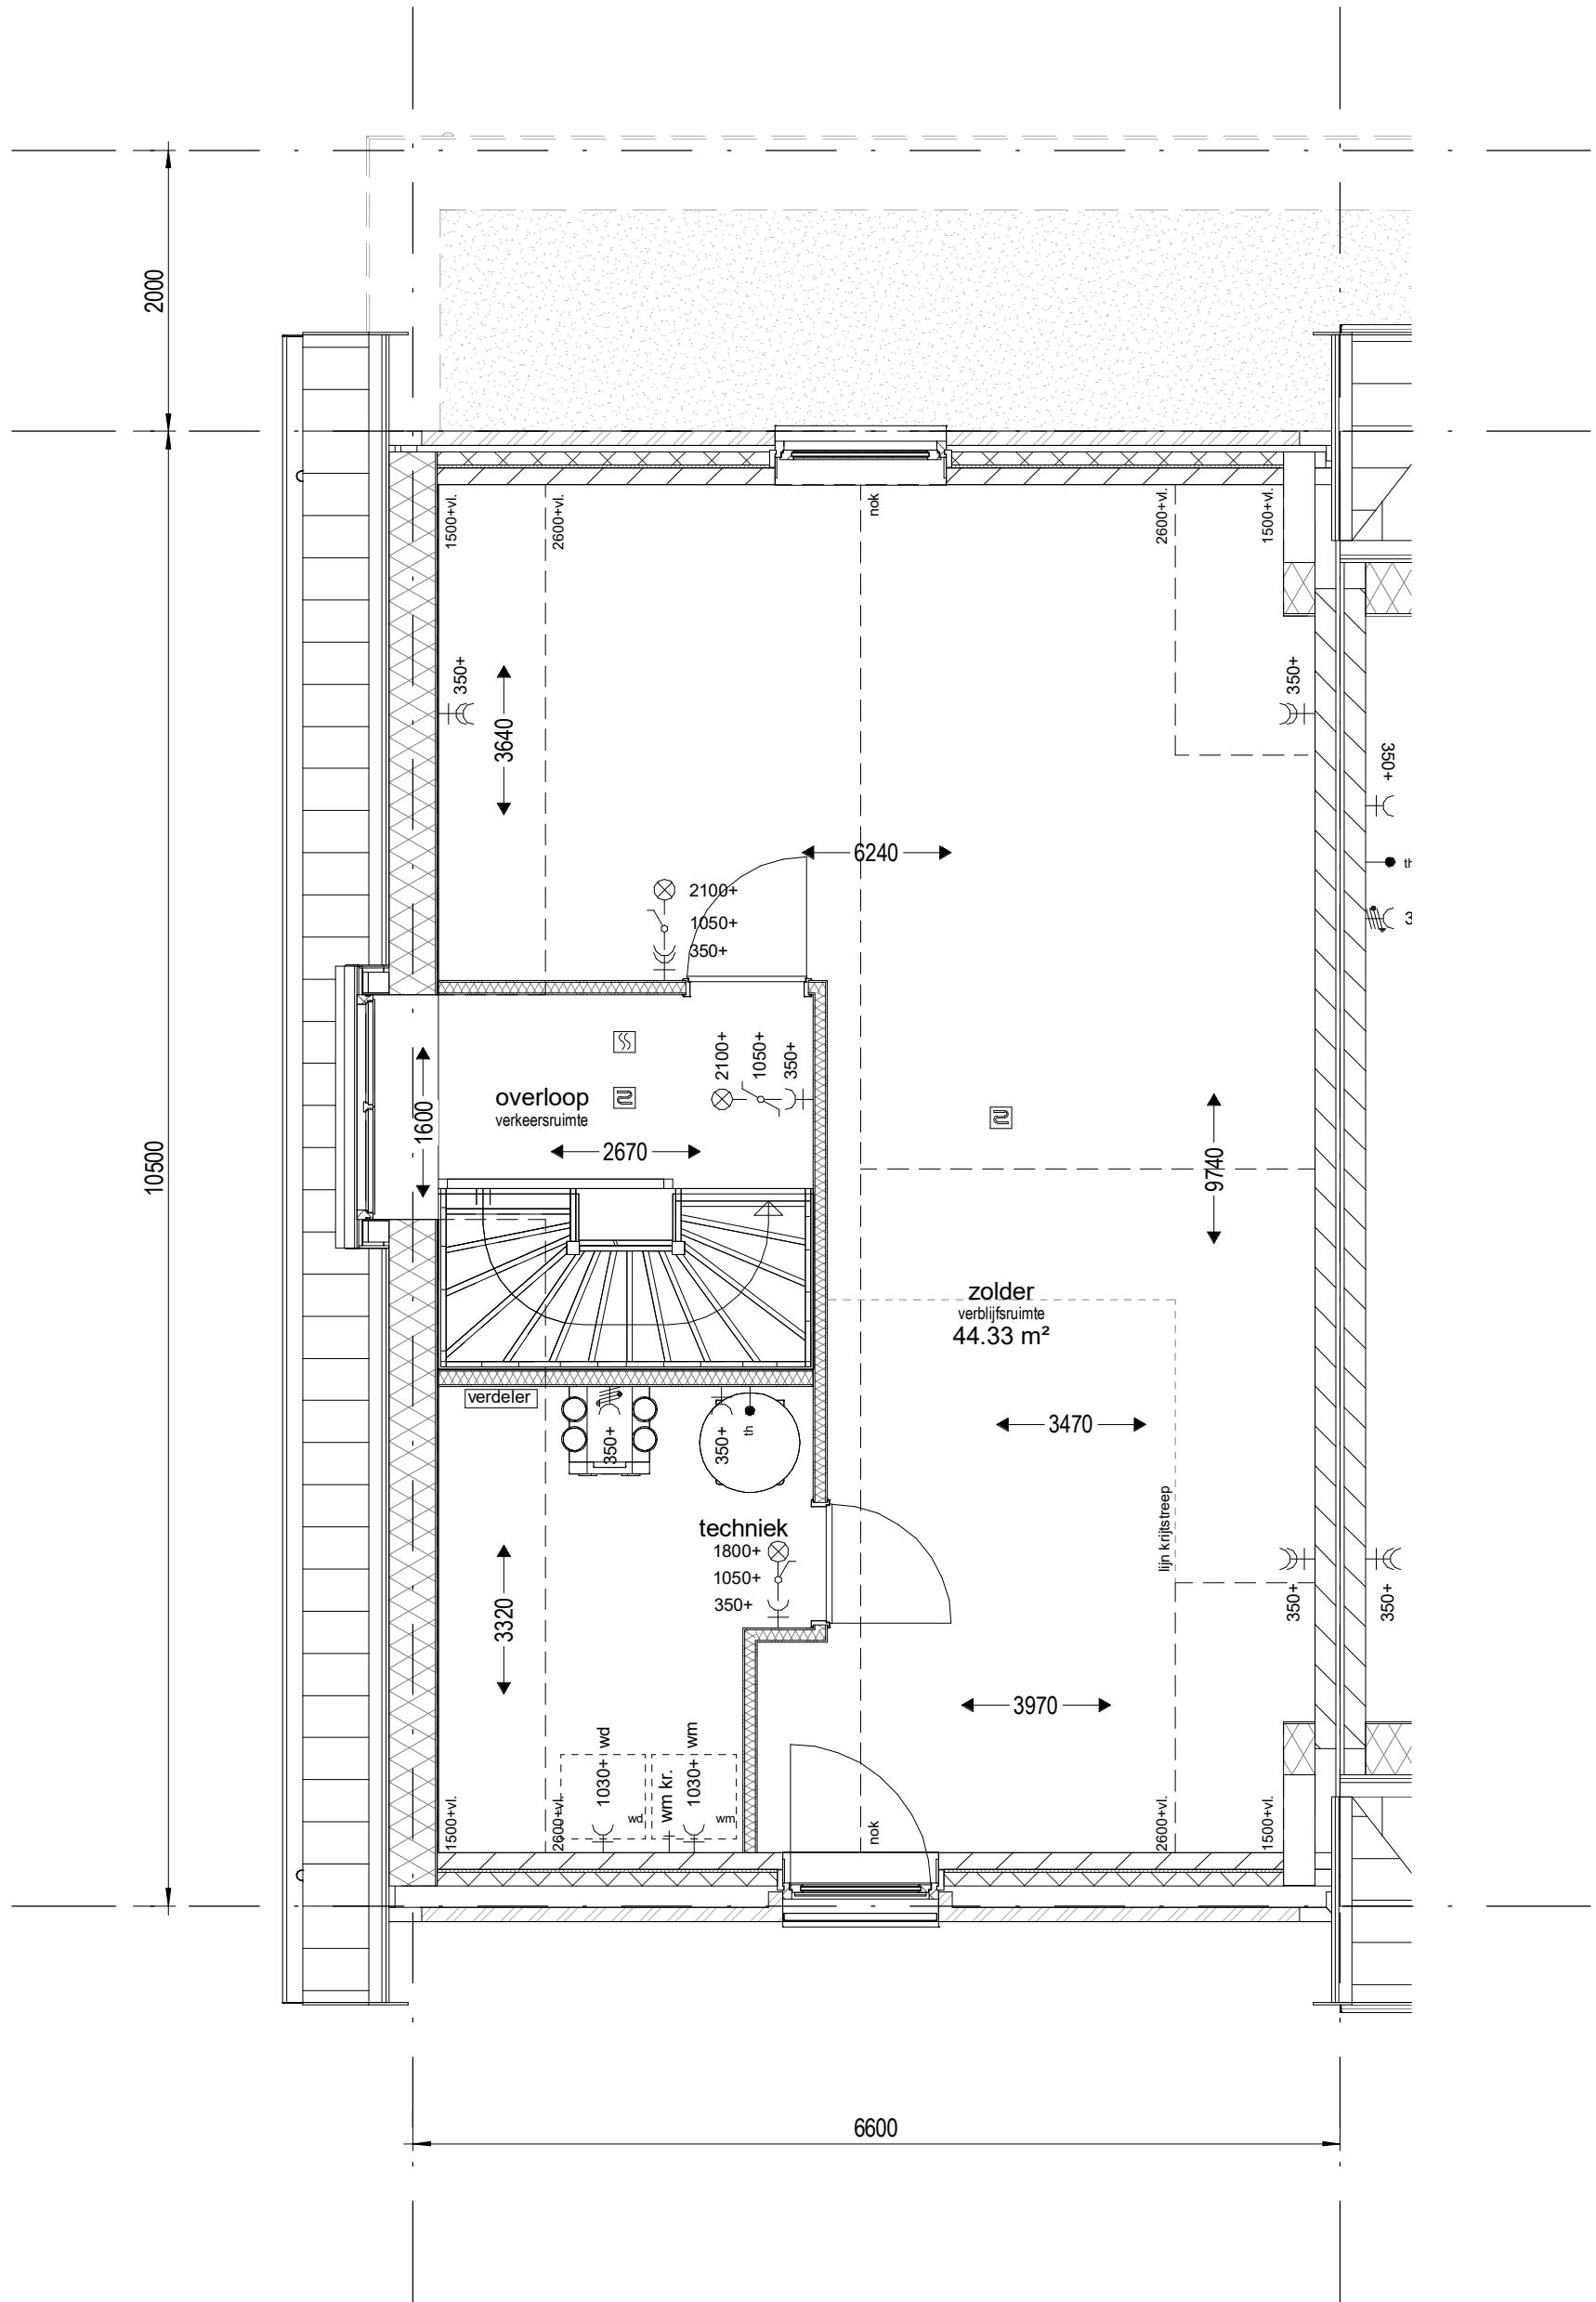

Bouwnummers : 133

project **Park Quatrebras te Badhoevedorp**

onderwerp **2e Verdieping**

werknummer **1651**


tekeningnummer **D.133.02**

schaal **1 : 50**

tekenaar **D.Z.**

status **definitief**

(wijz)/datum **26-7-2018**

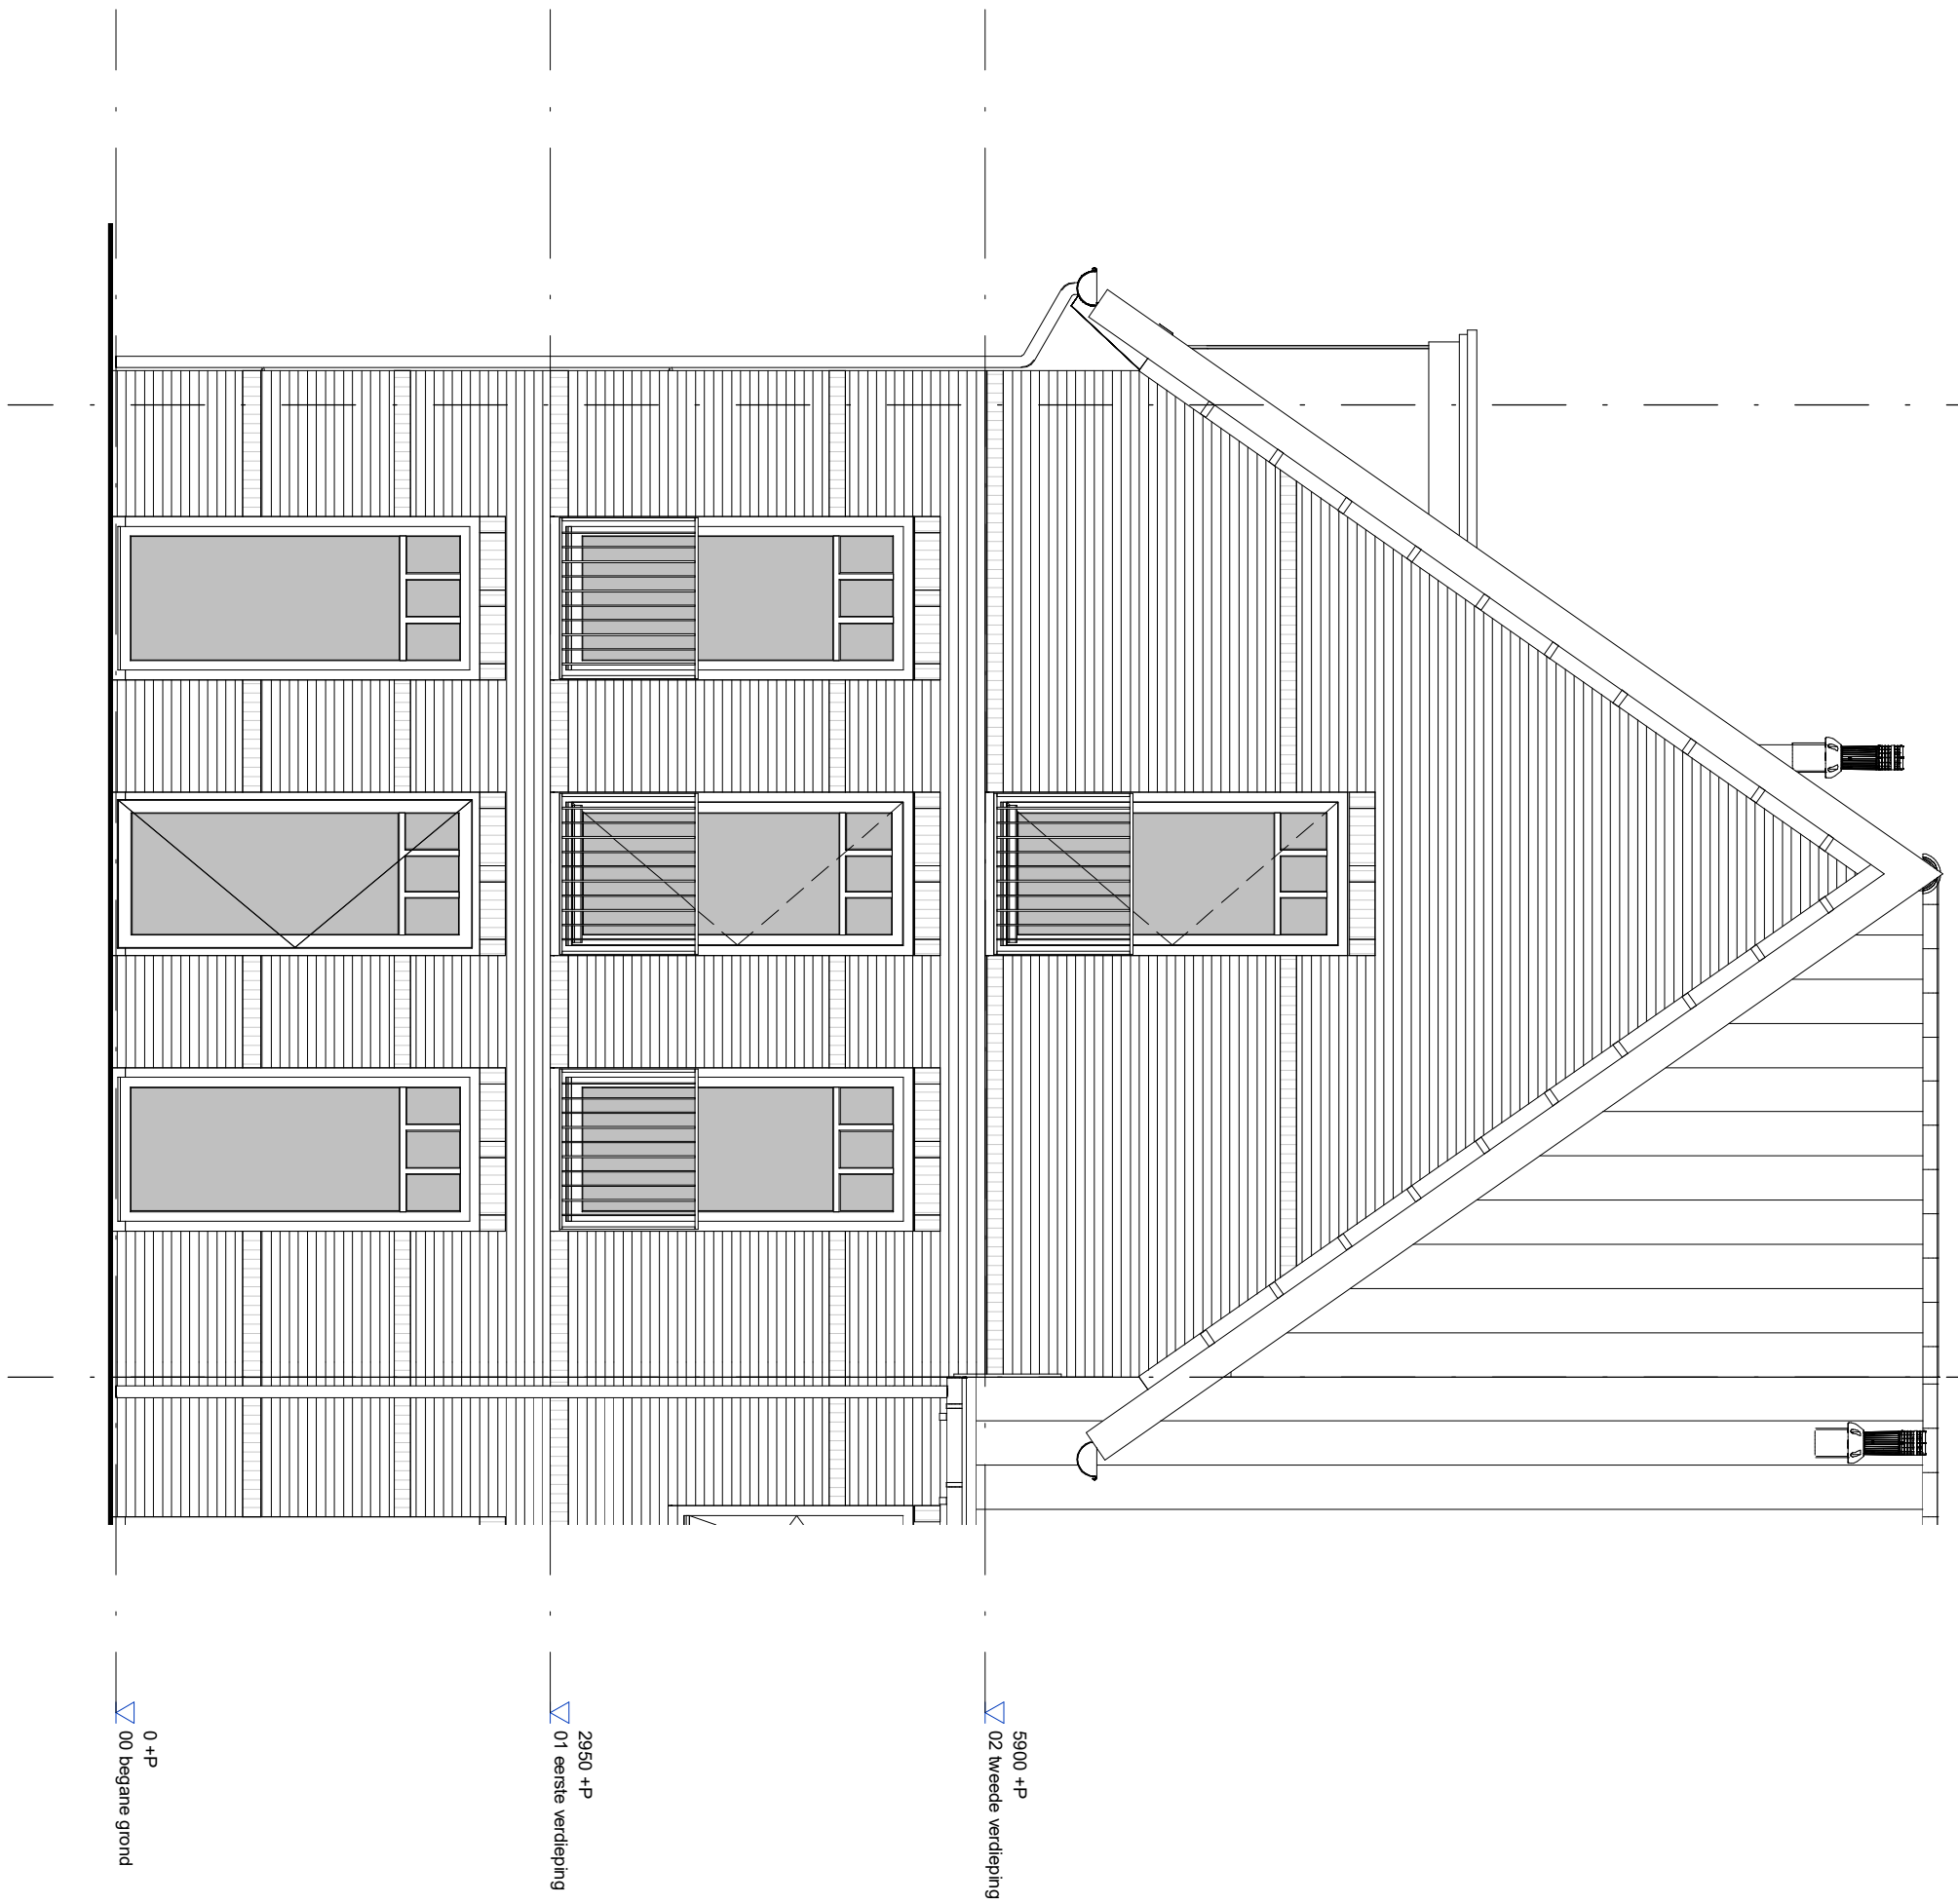

project
Park Quatrebras te Badhoevedorp

onderwerp
Voorgevel

werknummer
1651


tekeningnummer
D.133.03

schaal
1 : 50

tekenaar
D.Z.

status
definitief

(wijz)/datum
26-7-2018

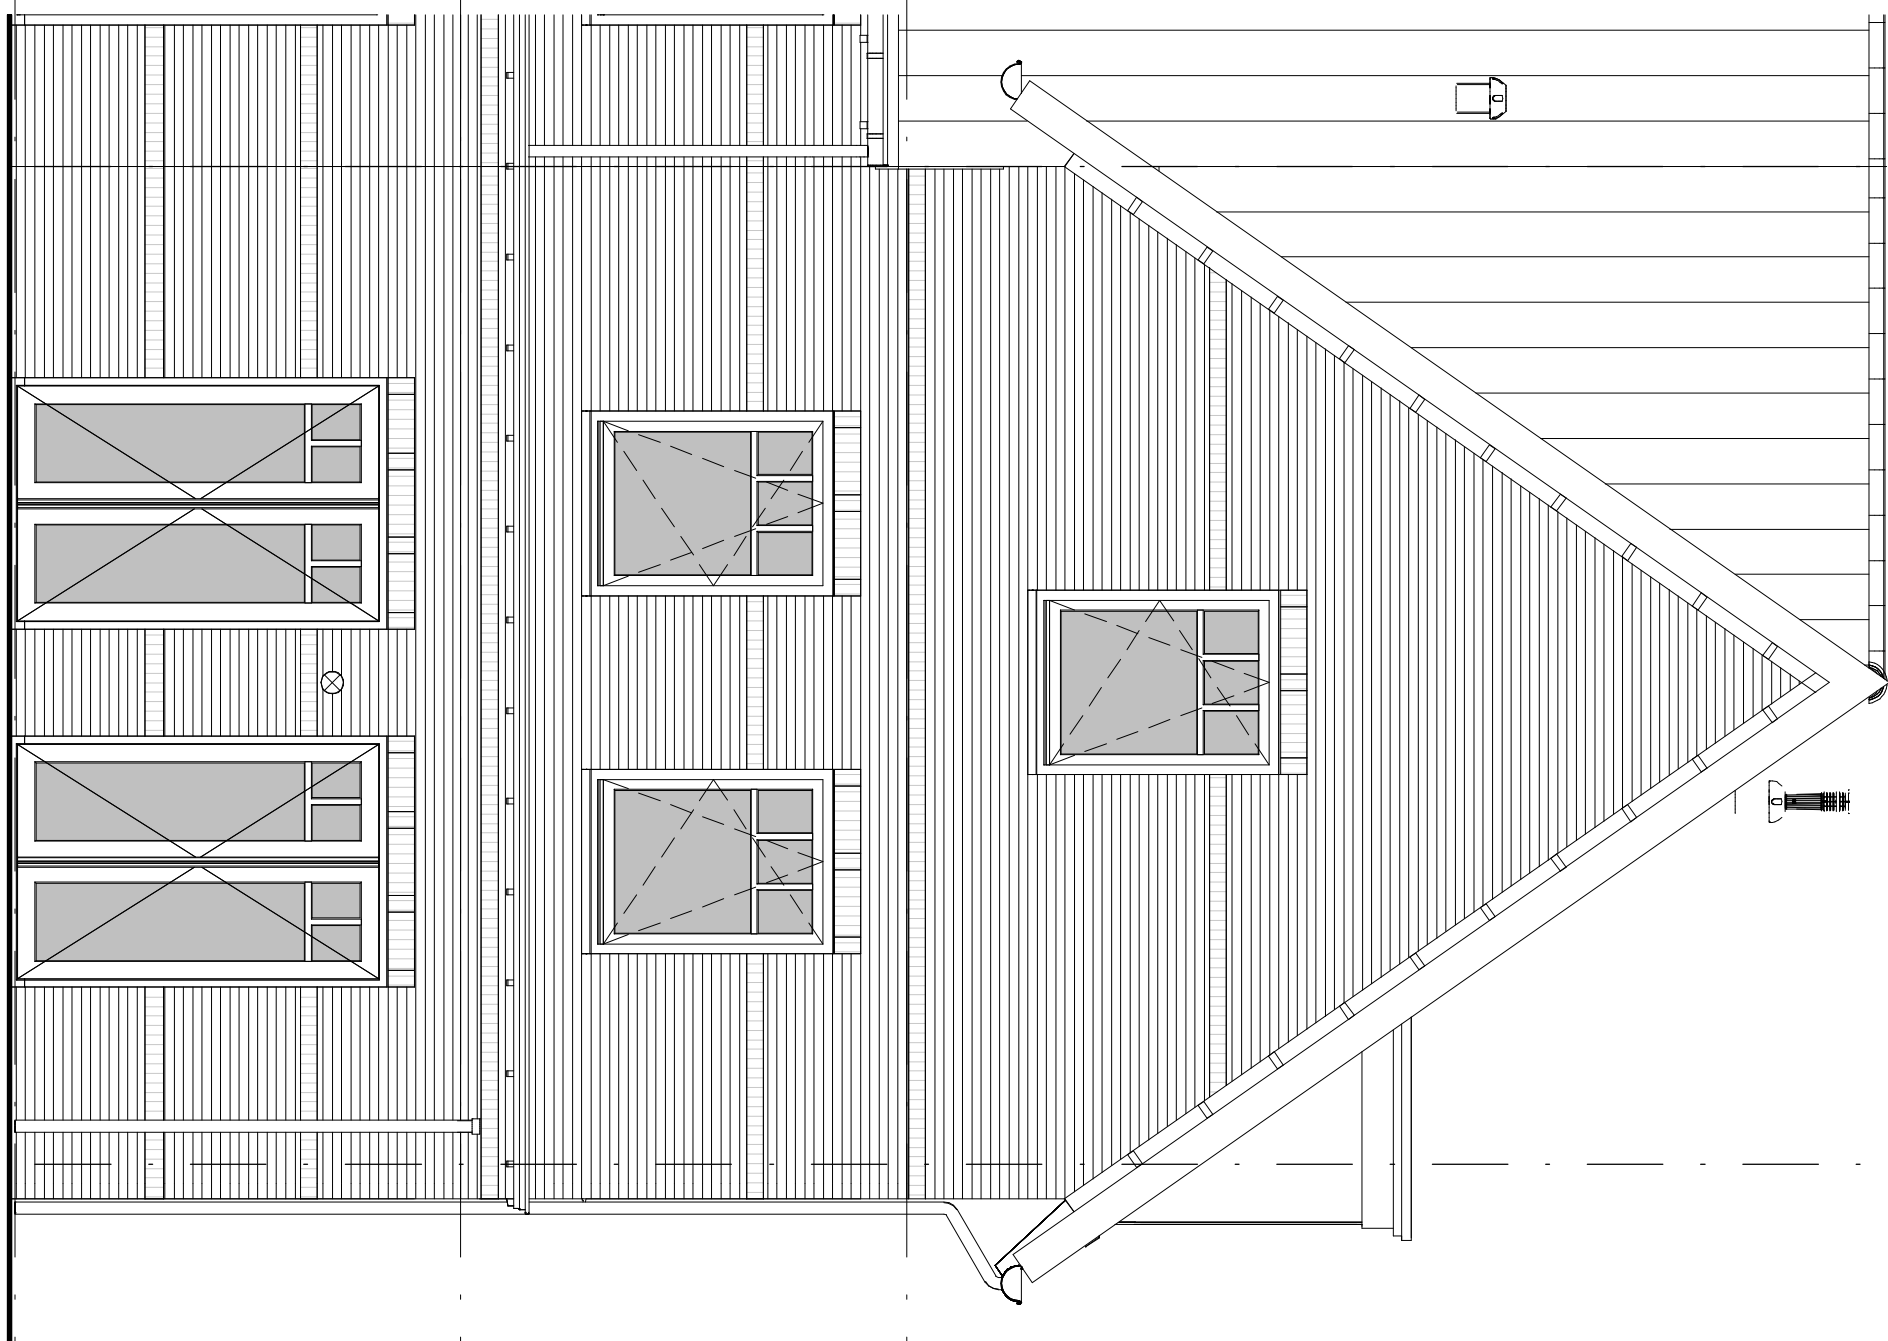


0 +P
 00 begane grond

2950 +P
 01 eerste verdieping

5900 +P
 02 tweede verdieping

project		Park Quatrebras te Badhoevedorp	
onderwerp		Achtergevel	werknummer 1651
			tekeningnummer D.133.04
schaal	tekenaar	status	(wijz)/datum
1 : 50	D.Z.	definitief	26-7-2018

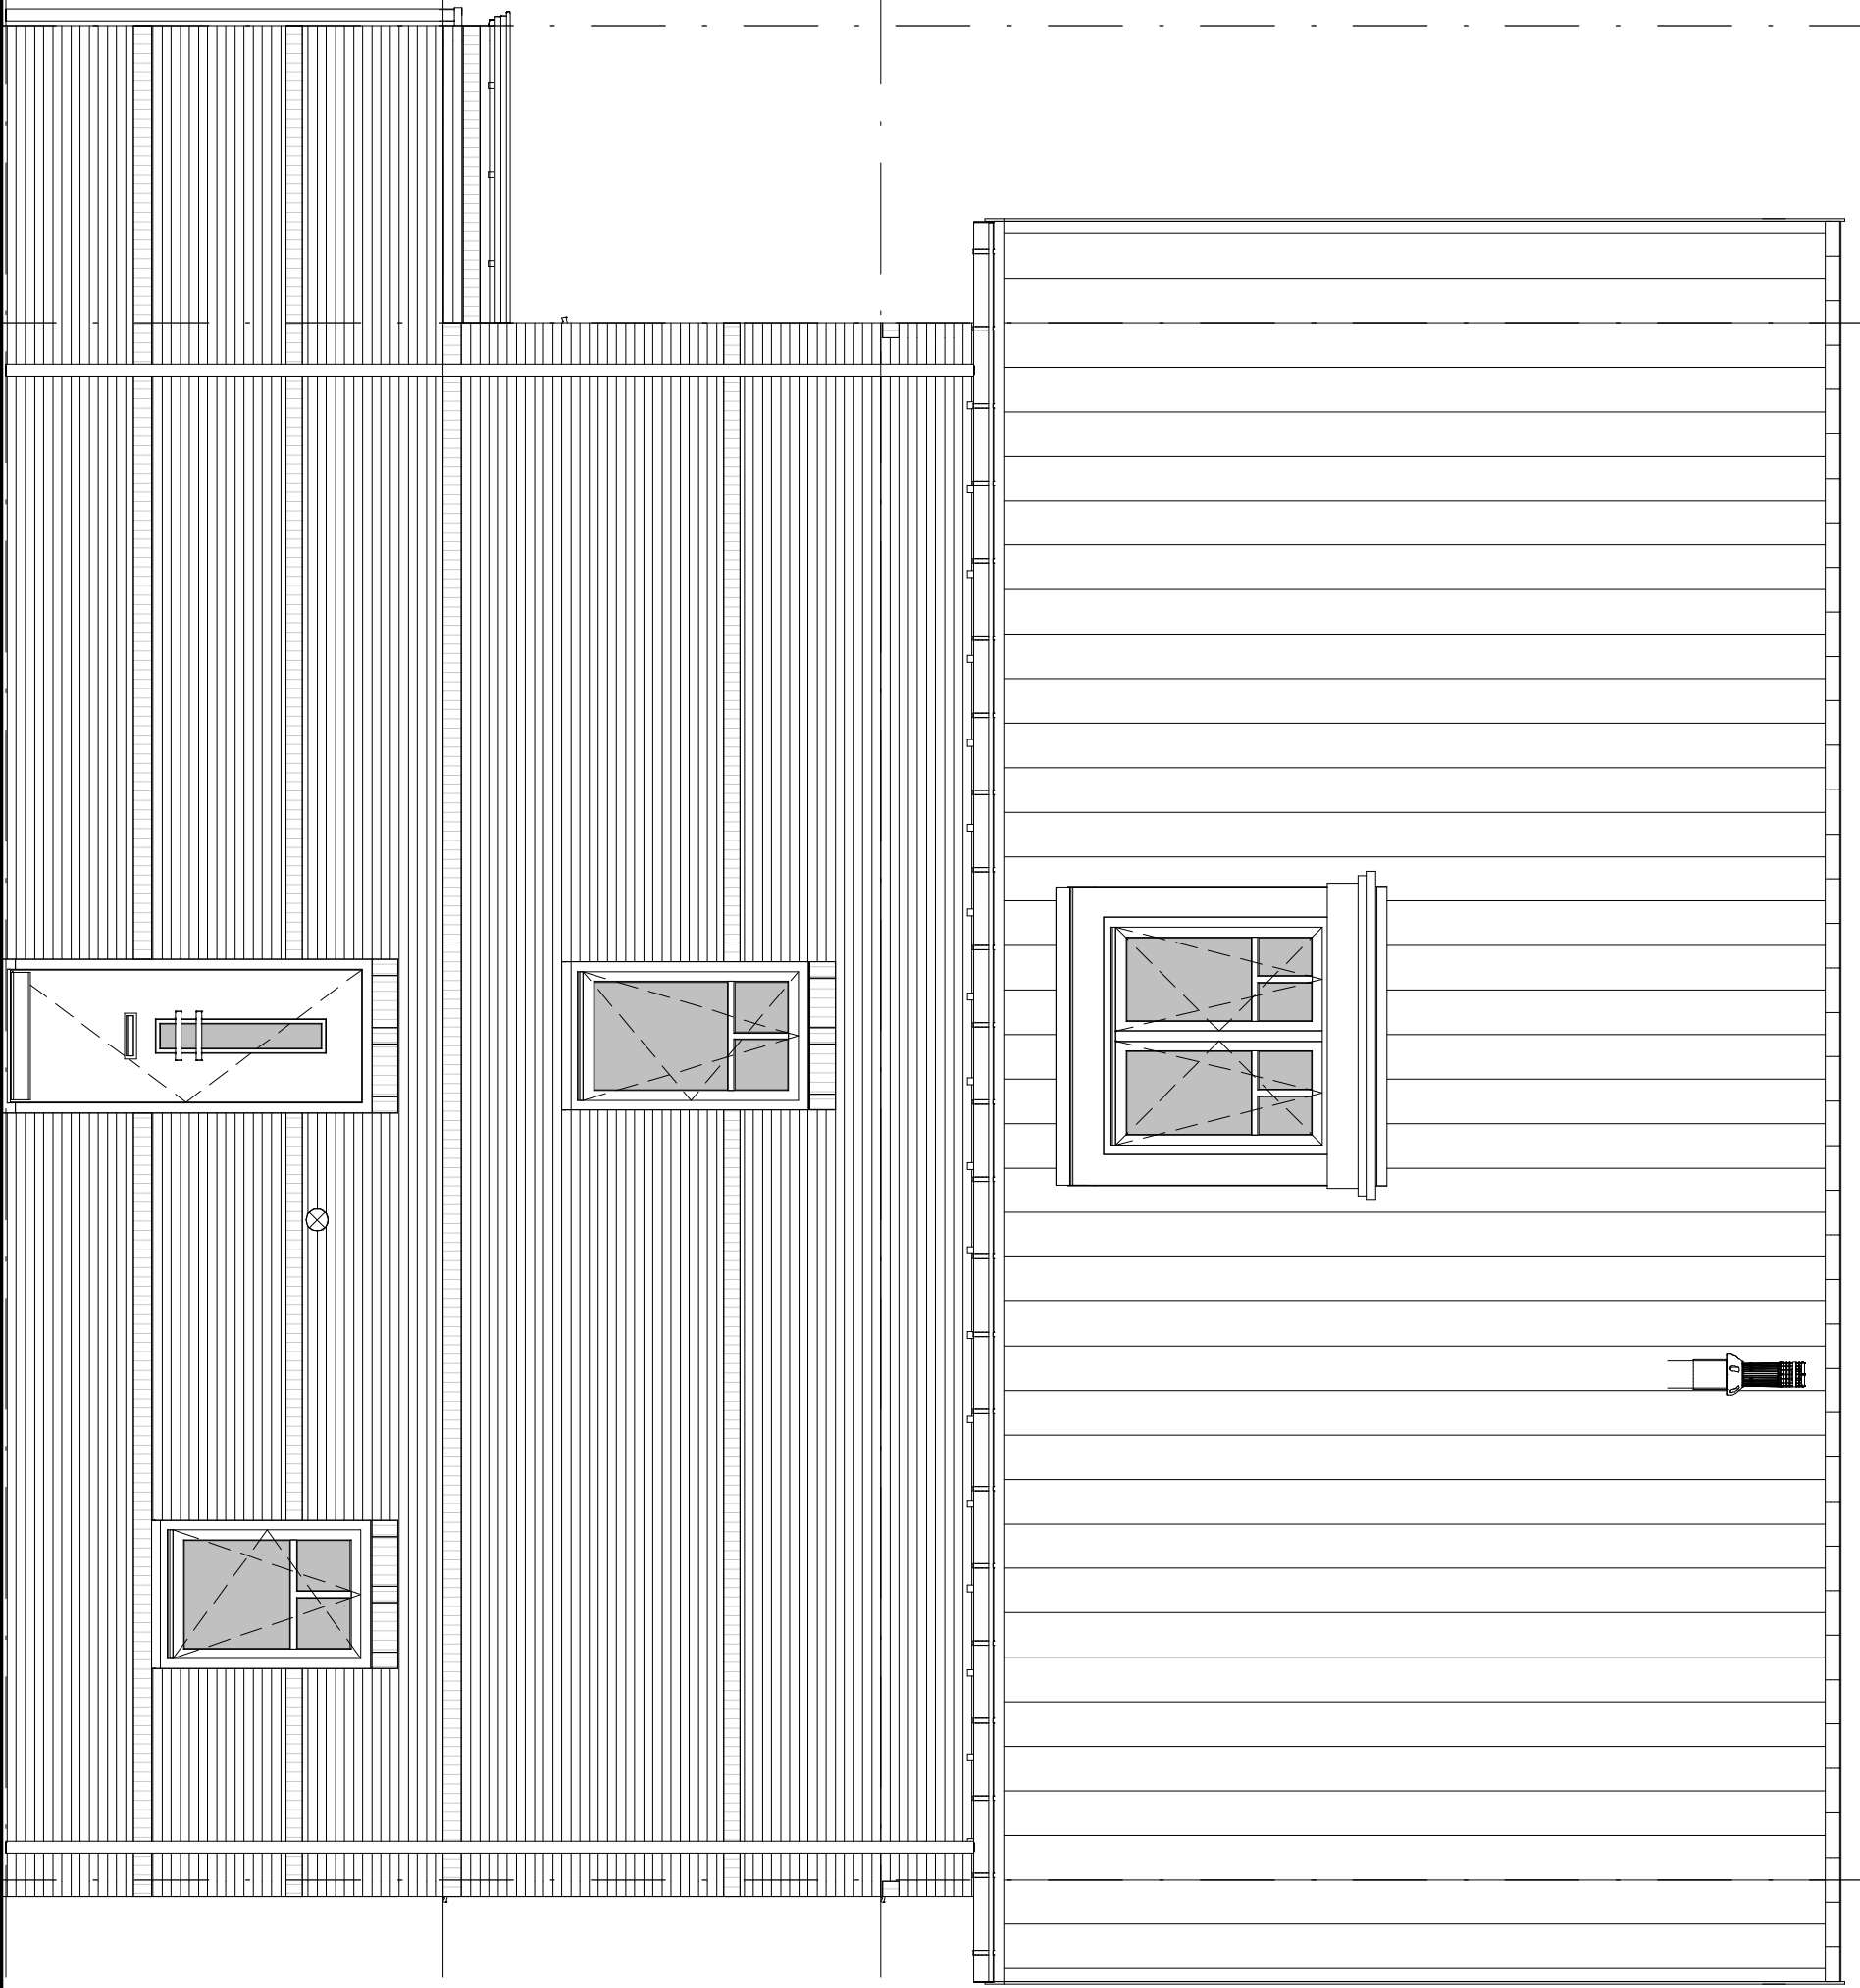

0 +P
00 begane grond

2950 +P
01 eerste verdieping

5900 +P
02 tweede verdieping

project **Park Quatrebras te Badhoevedorp**

onderwerp
Zijgevel

werknummer
1651


tekeningnummer
D.133.05

schaal
1 : 50

tekenaar
D.Z.

status
definitief

(wijz)/datum
26-7-2018

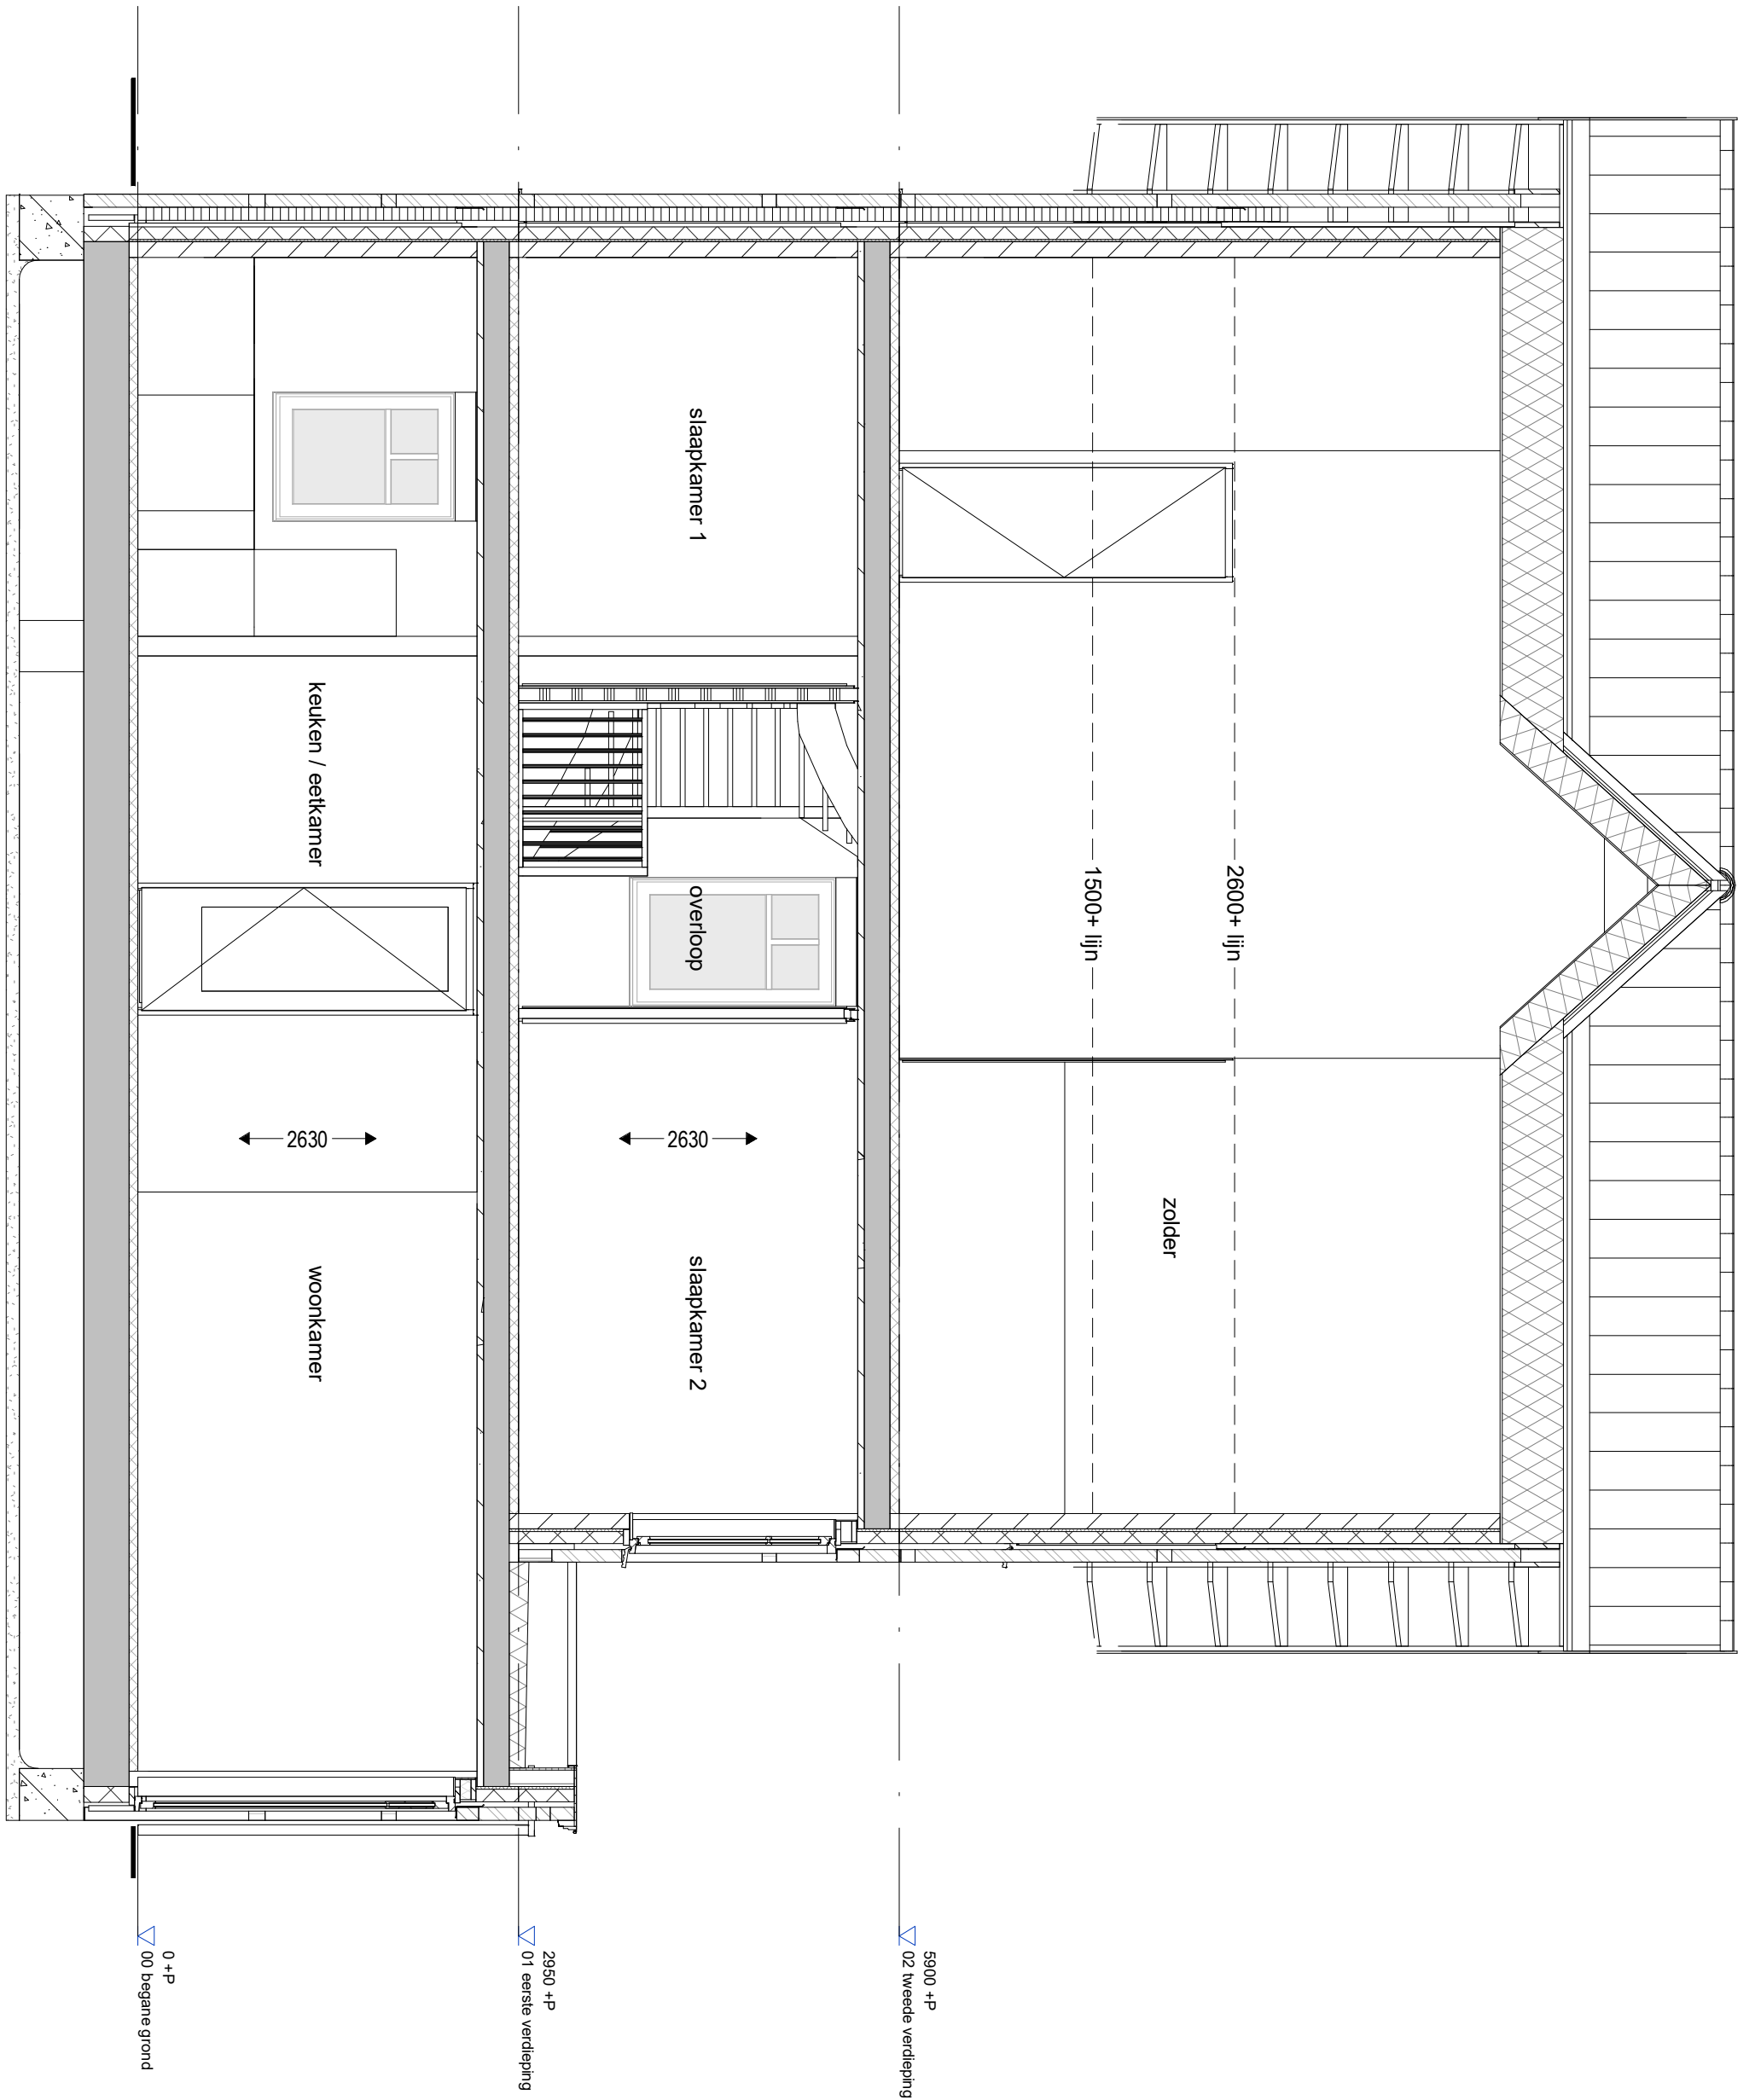

project		Park Quatrebras te Badhoevedorp	
onderwerp		Doorsnede	
werknummer		1651	
tekeningnummer		D.133.06	
schaal	tekenaar	status	(wijz)/datum
1 : 50	D.Z.	definitief	26-7-2018